


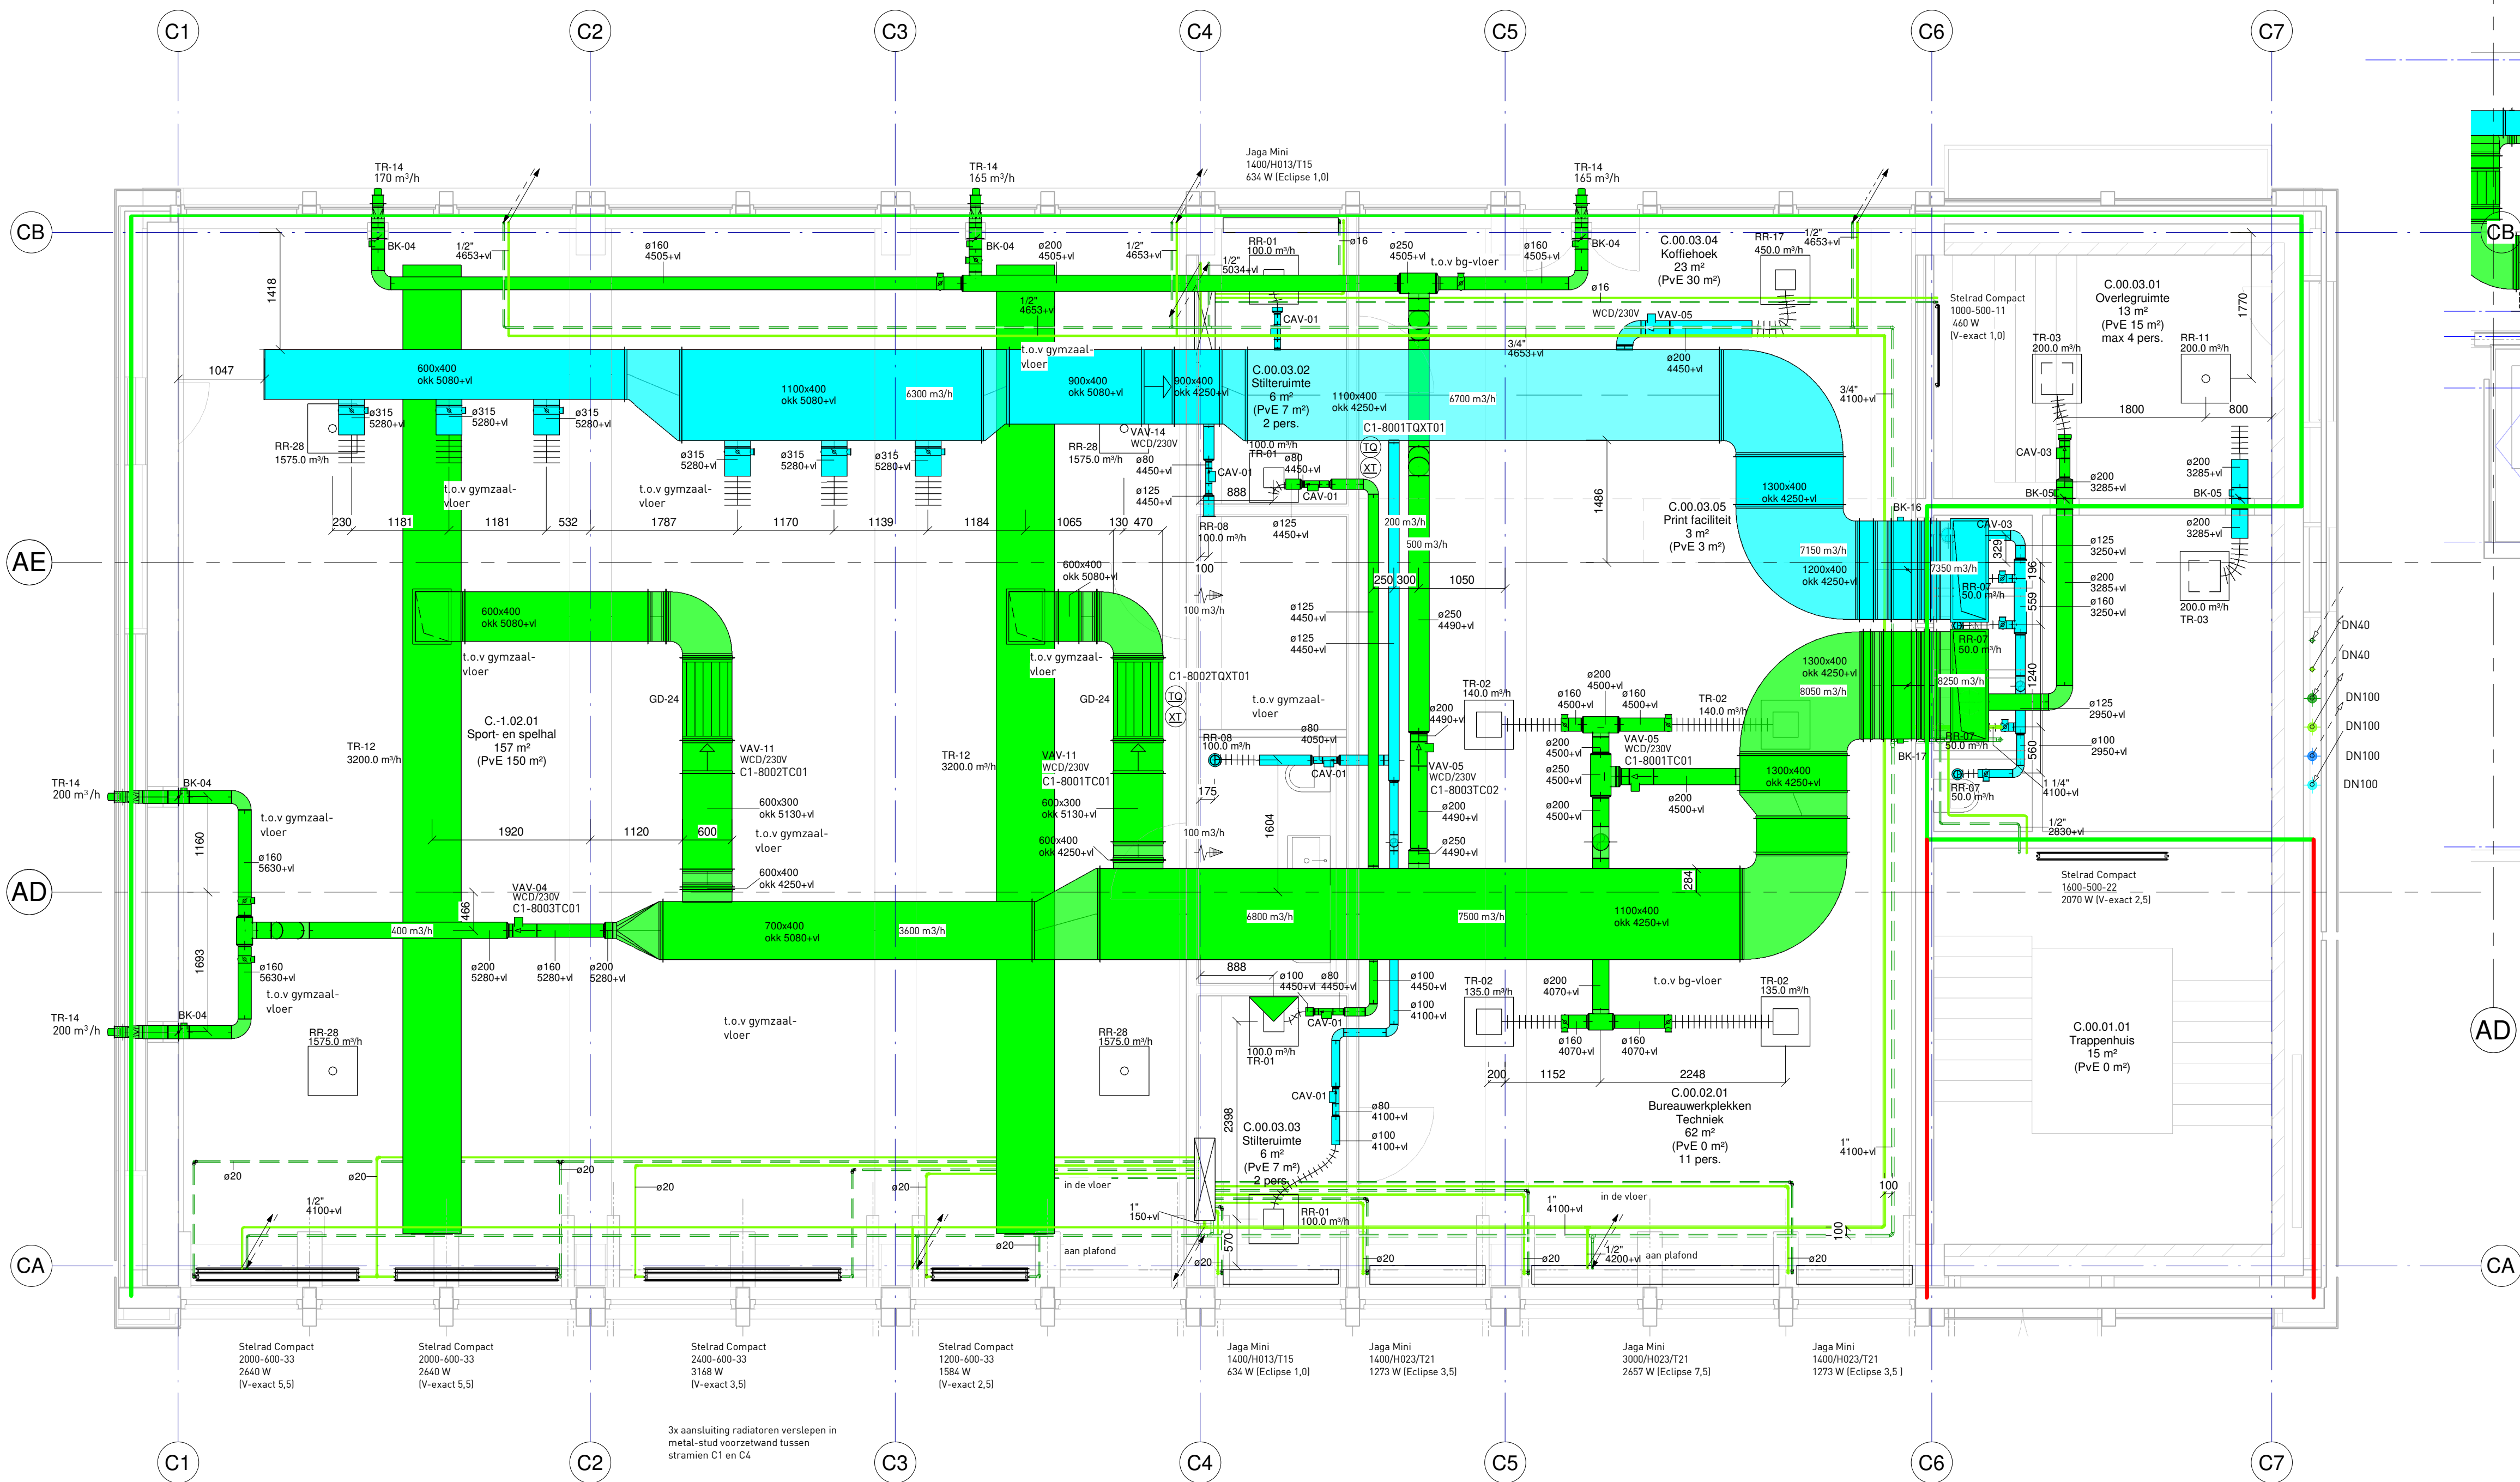

C-00-2
1 : 50

AD

AE

CA


CB

VERKLARING:

	aanvoerleiding cv		condensleiding
	retourleiding cv		gasleiding
	aanvoerleiding gkw		toevoerkanaal
	retourleiding gkw		retourkanaal
	aanvoerleiding glycol		buitenlucht aanzuigkanaal
	retourleiding glycol		buitenlucht afblaaskanaal
	bronleiding warm water		flexibele slang
	bronleiding koud water		thermostaat
	aanvoerleiding freon		60 min brandscheiding [2-zijdig]
	retourleiding freon		30 min brandscheiding

OPMERKING:

Alle toevoer kanalen en CV-leidingen worden geïsoleerd met 25 mm steenwol.
GKW-leidingen worden voorzien van 13mm Armaflex.
Voor alle VAV's een enkele wcd-a-230V op de goot en maximaal 1 meter van de VAV.
Alle TTXT 1500-vl.
Buitenluchtaanzuig isoleren met 13 mm armaflex

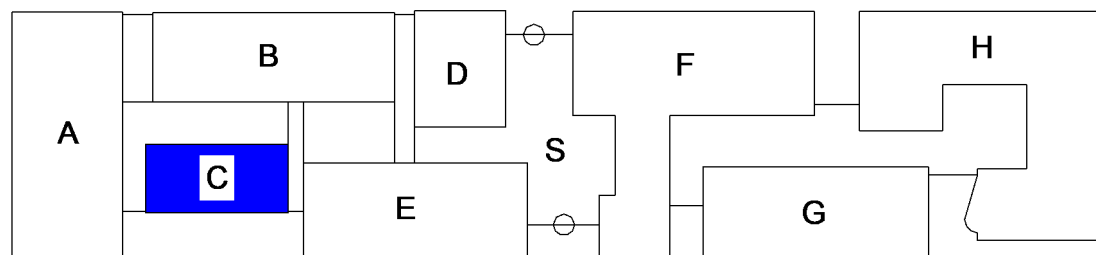

DEFINITIEF


Project nr. : G.19.0166
Tek.nr. : W00-C
Schaa : 1:50
Formaat : A1

Project : MBO Utrecht - Onderwijsboulevard Australiëlaan /Columbuslaan - Utrecht


Onderwerp : W-installatie Begane grond Bouwdeel C

Get : B.Veenendaal D.d.: 23-10-2020 Gez: K.Torenstra Par.: Zie wijz. D

WIJZ.	GET.	DATUM.	GEZ.	PAR.	OMSCHRIJVING
A	BV	11-01-2021	KT		TO-DEFINITIEF
B	NA	05-03-2021	KT		DIVERSEN
C	BV	29-07-2021	KT		UITVOERING
D	BV	18-02-2022	KT		Diverse wijz.

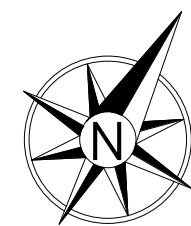

C-00-1
1 : 50

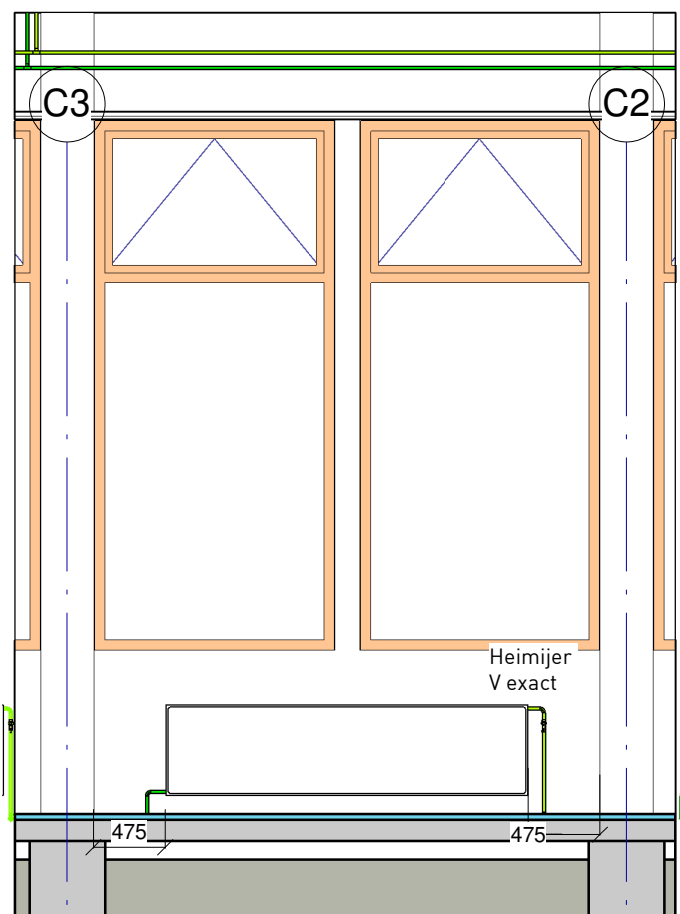

CAV's begane grond				
codering	Fabrikaat	Type		Aantal
CAV-01	Trox	RNS 80		6
CAV-03	Trox	RNS 125		2

VAV's begane grond				
codering	Fabrikaat	Type		Aantal
VAV-04	Trox	TVR-Easy 160		1
VAV-05	Trox	TVR-Easy 200		3
VAV-11	Trox	TVJ-Easy 600x300		2
VAV-14	Trox	TVJ-Easy 900x400		1

Brandkleppen begane grond				
codering	Fabrikaat	Type		Aantal
BK-04	RF-t	CR60 160		5
BK-05	RF-t	CR60 200		2
BK-16	RF-t	CU2 1200x450		1
BK-17	RF-t	CU2 1300x450		1

Geluidempers begane grond				
codering	Fabrikaat	Type		Aantal
GD-24	Trox	TX 600x300 L 1000		2

Roosters begane grond					
Code	Fabrikaat	Omschrijving	Type	Afmeting	Aantal
RR-01	Solid-Air	Model 250 Retour	PRVMIU 250	125	2
RR-07	Solid-Air	Type RRSV Afzuig	RRSVM 100	100	4
RR-08	Solid-Air	Type RRSV Afzuig	RRSVM 125	125	2
RR-11	Solid-Air	PRIMON retourrooster	moduul 600	160	1
RR-17	Solid-Air	Model 500 Retour	PRVMIU 500	250	1
RR-28	Solid-Air	PRIMON retourrooster	PRVMION 550	160	4
TR-01	Solid-Air	Model 250 Toevoer	PTVMIOR 250	125	2
TR-02	Solid-Air	Model 300 Toevoer	PTVMIOR 300	160	4
TR-03	Solid-Air	Model 400 Toevoer	PTVMIOR 400	200	2
TR-12	KE Fibertec	Luchtslang KE inject	Luchtslang half rond	500	2
TR-14	Smitsair	Nozzlerooster	SJP 2.2 R1	130x337	5