


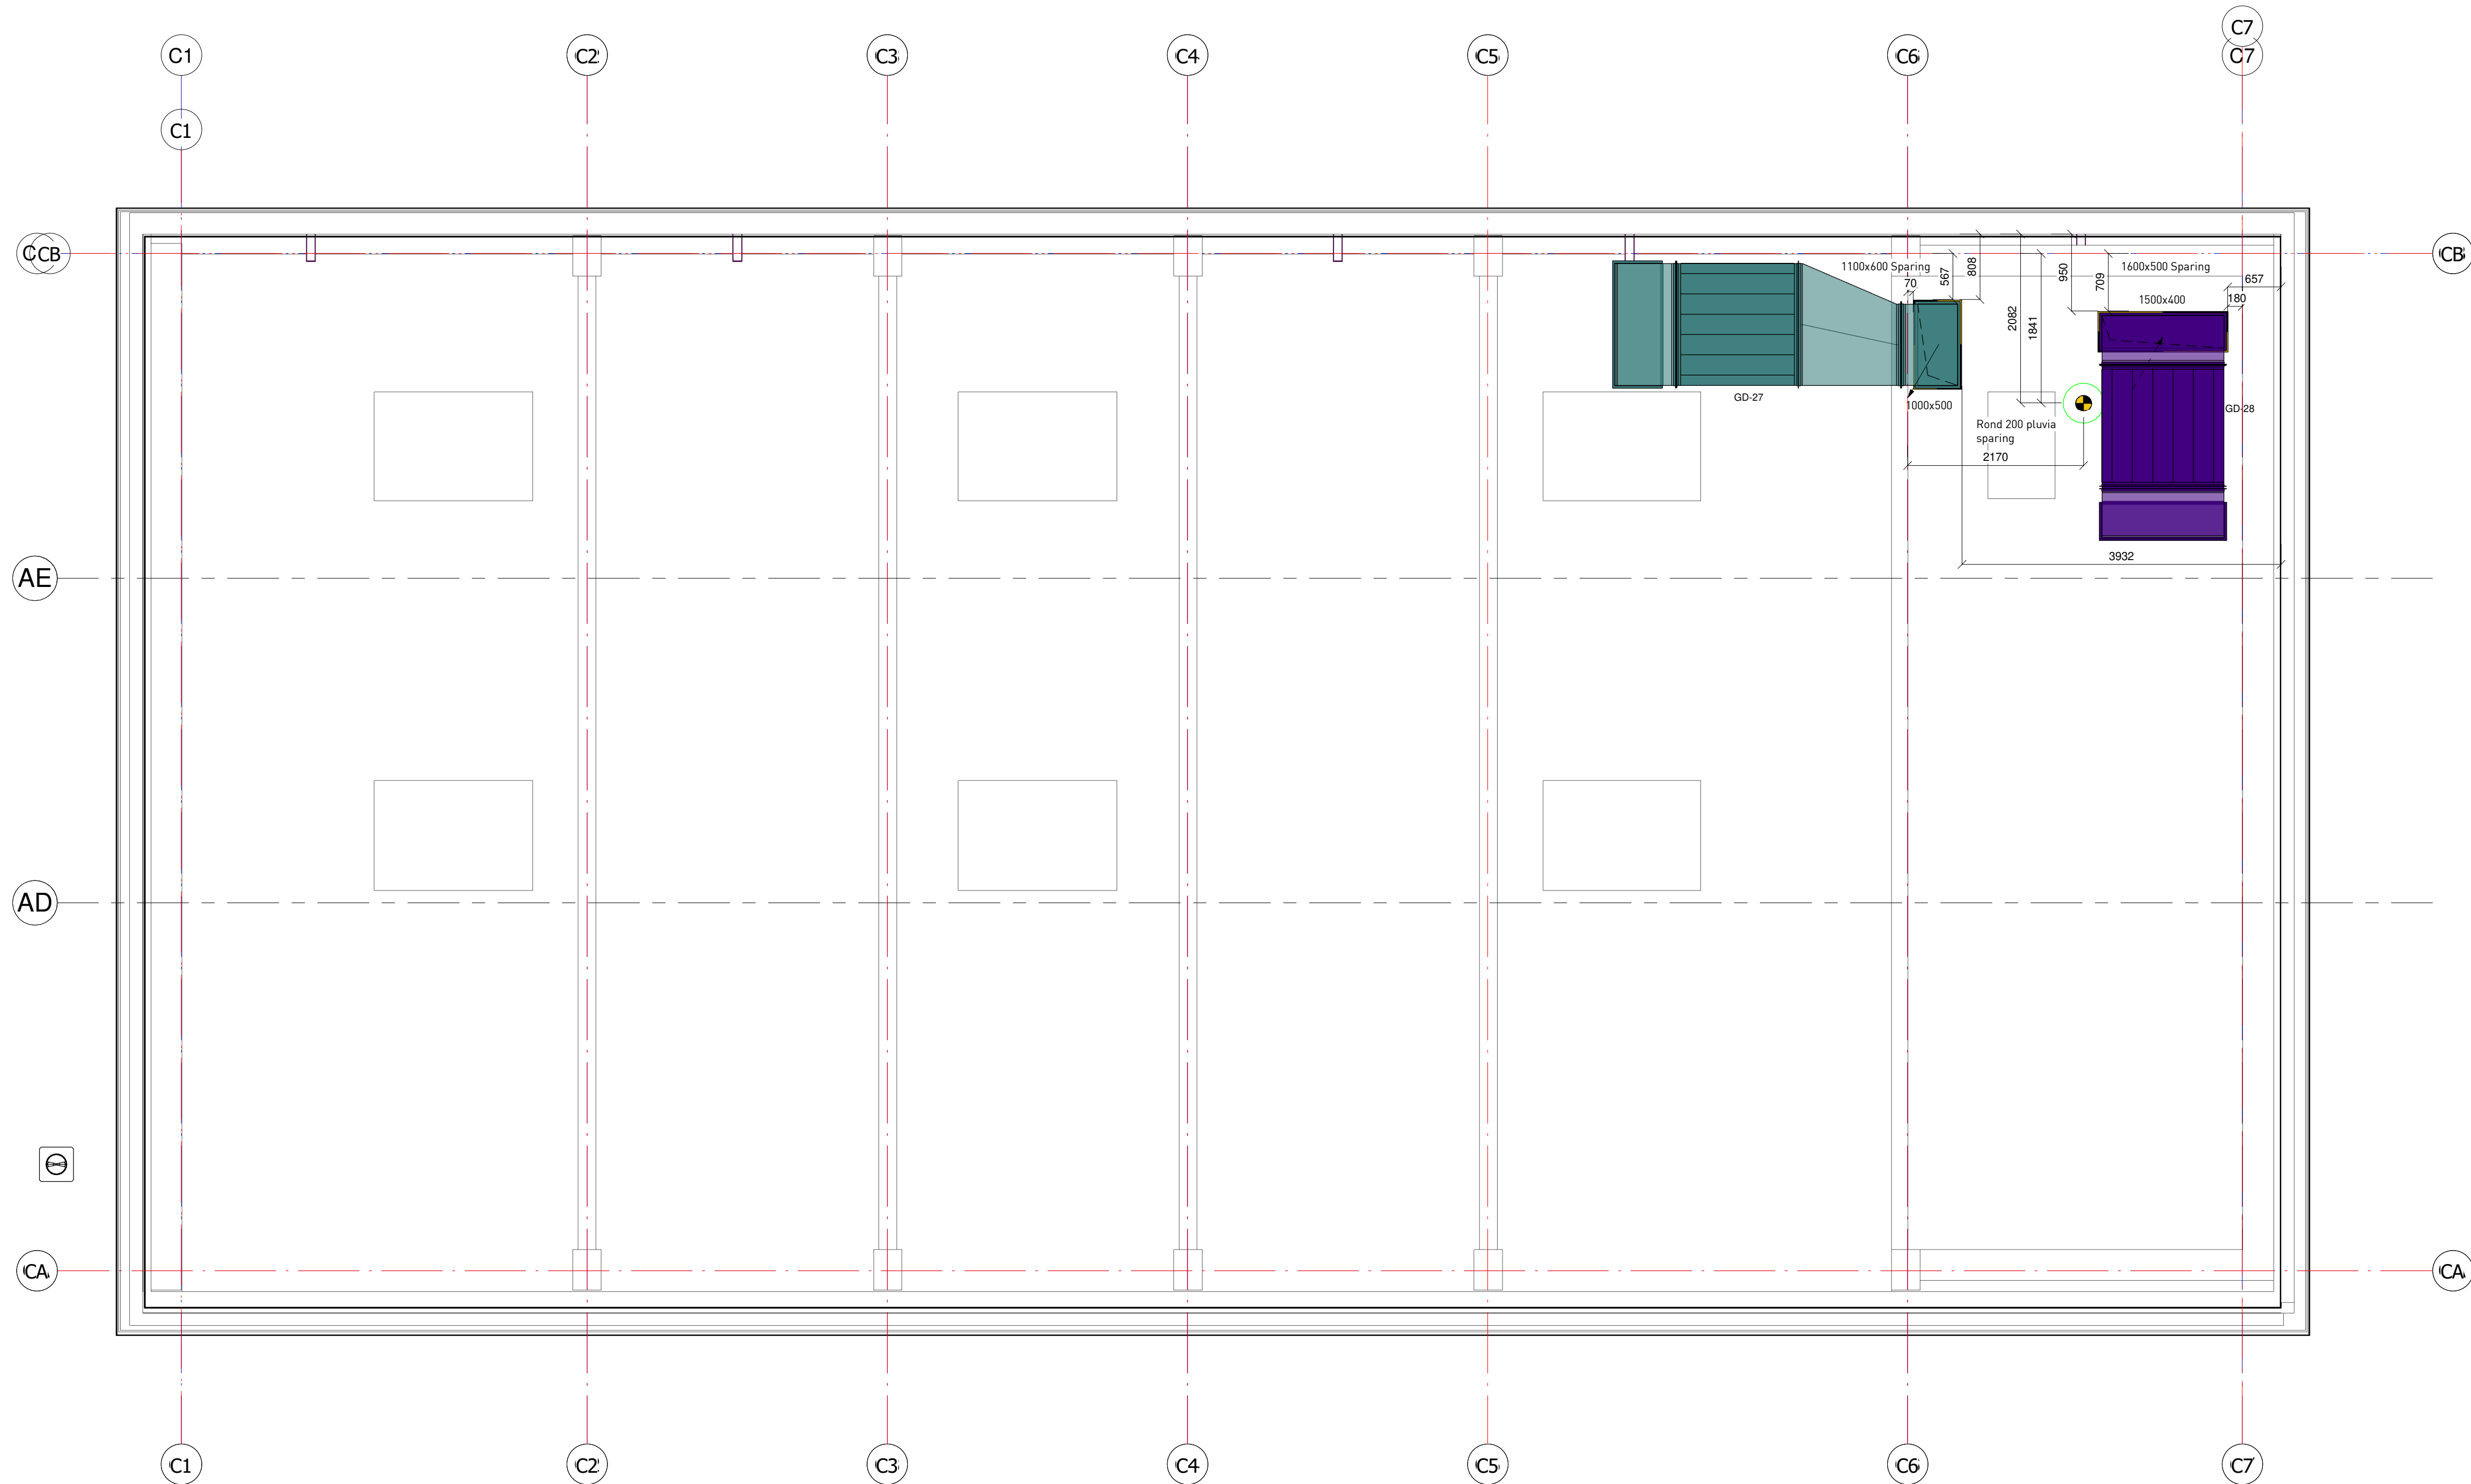


VERKLARING:

	aanvoerleiding cv		condensleiding
	retourleiding cv		gasleiding
	aanvoerleiding gkw		toevoerkanaal
	retourleiding gkw		retourkanaal
	aanvoerleiding glycol		buitenlucht aanzuigkanaal
	retourleiding glycol		buitenlucht afblaaskanaal
	bronleiding warm water		flexibele slang
	bronleiding koud water		thermostaat
	aanvoerleiding freon		60 min brandscheiding (2-zijdig)
	retourleiding freon		30 min brandscheiding

OPMERKING:

Alle toevoer kanalen en CV-leidingen worden geïsoleerd met 25 mm steenwol.
GKW-leidingen worden voorzien van 13mm Armaflex.
Voor alle VAV's een enkele wcd+a-230V op de goot en maximaal 1 meter van de VAV
Alle TTX 1500vlt
Buitenlucht aanzuig isoleren met 13 mm armaflex

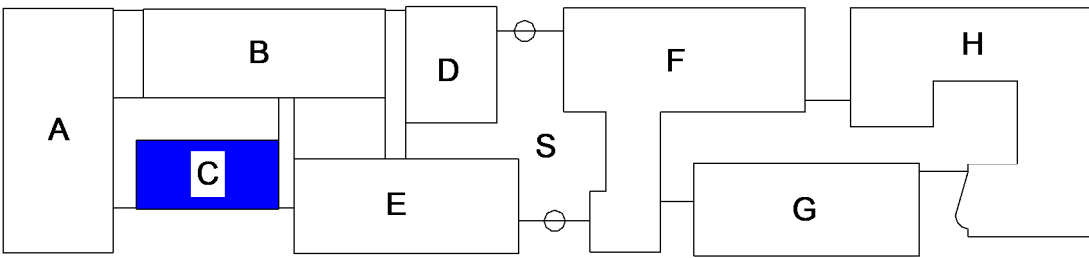

WARMTEBOUW.

DEFINITIEF


Project nr. : G.19.0166
Tek.nr. : W02-C
Schaal : 1:50
Formaat : A1

Project : MBO Utrecht - Onderwijsboulevard Australiëlaan /Columbuslaan - Utrecht

Onderwerp : W-installatie Dak Bouwdeel C

Get : B.Veenendaal D.d.: 23-10-2020 Gez: K.Torenstra Par.: Zie wijz. D

WIJZ.	GET.	DATUM.	GEZ.	PAR.	OMSCHRIJVING
A	BV	11-01-2021	KT		TO-DEFINITIEF
B	NA	05-03-2021	KT		DIVERSEN
C	BV	29-07-2021	KT		UITVOERING
D	BV	18-02-2022	KT		Diverse wijz.

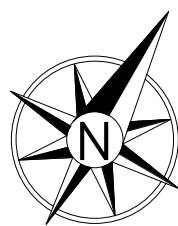

Geluiddempers Dak			
codering	Fabrikaat	Type	Aantal
GD-27	Trox	MSA200-100-5-PF /1500x800 L 1500	1
GD-28	Trox	MSA100-67-9-PF /1500x600 L 1500	1