
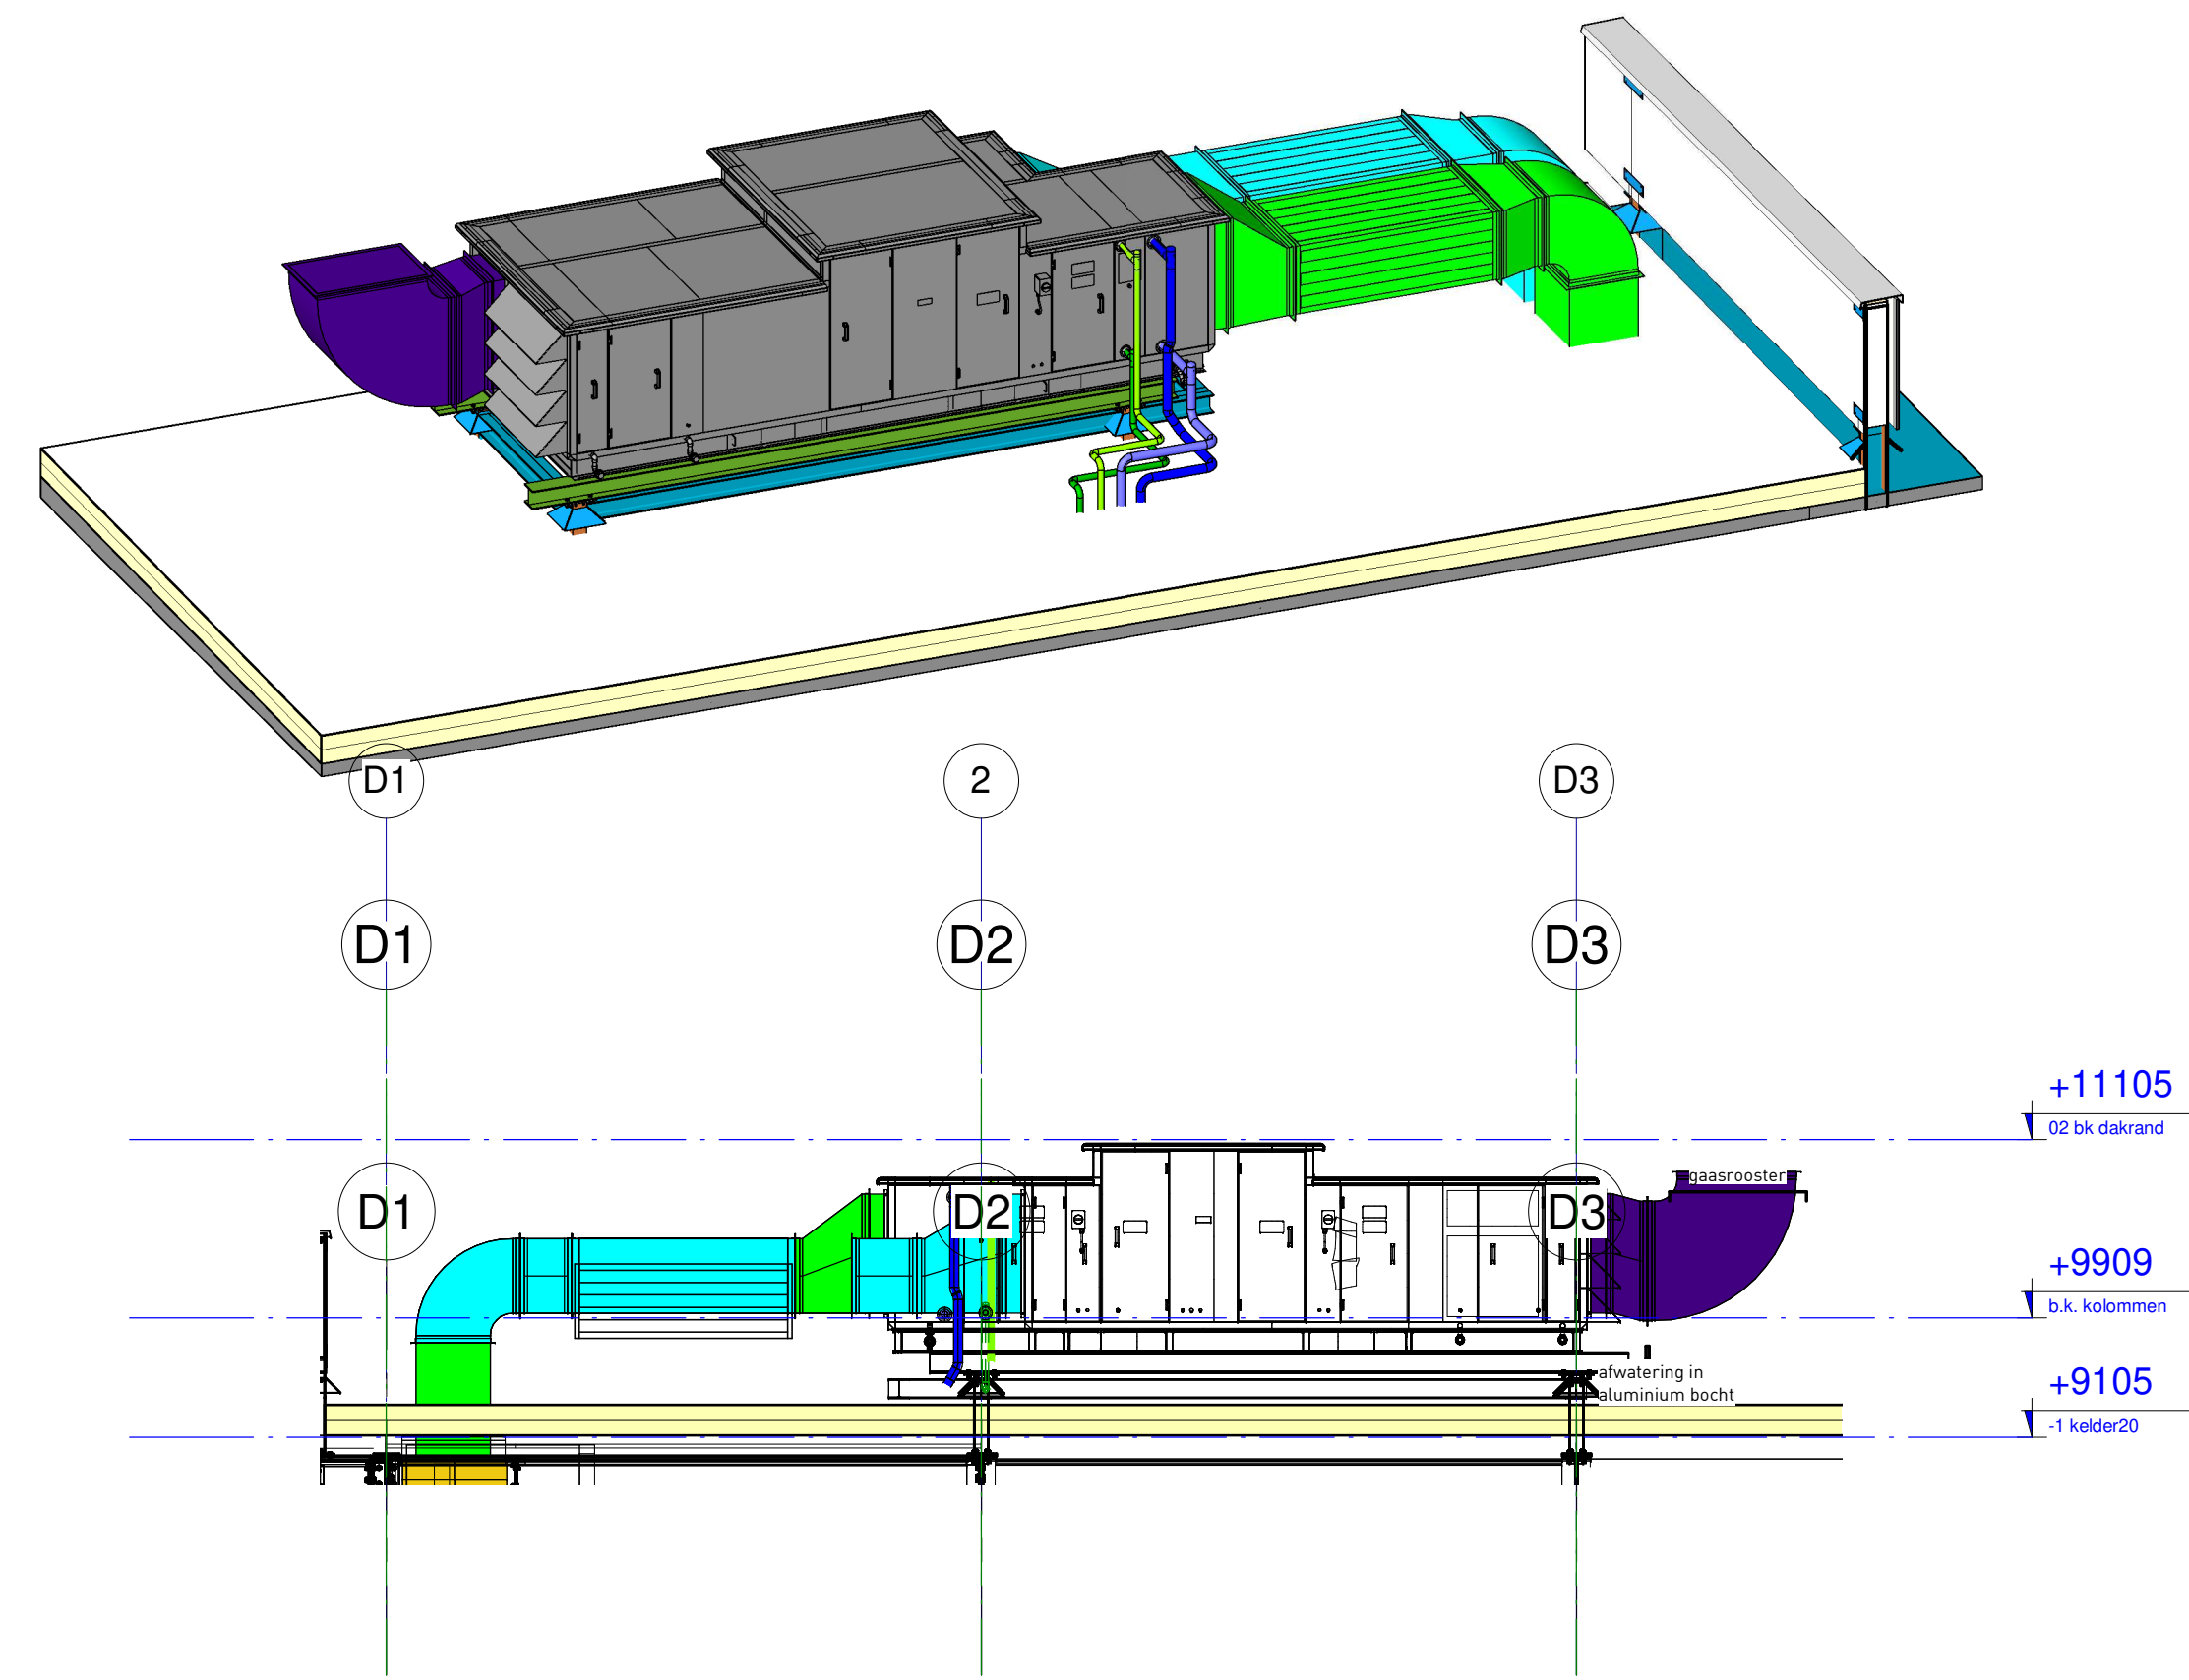


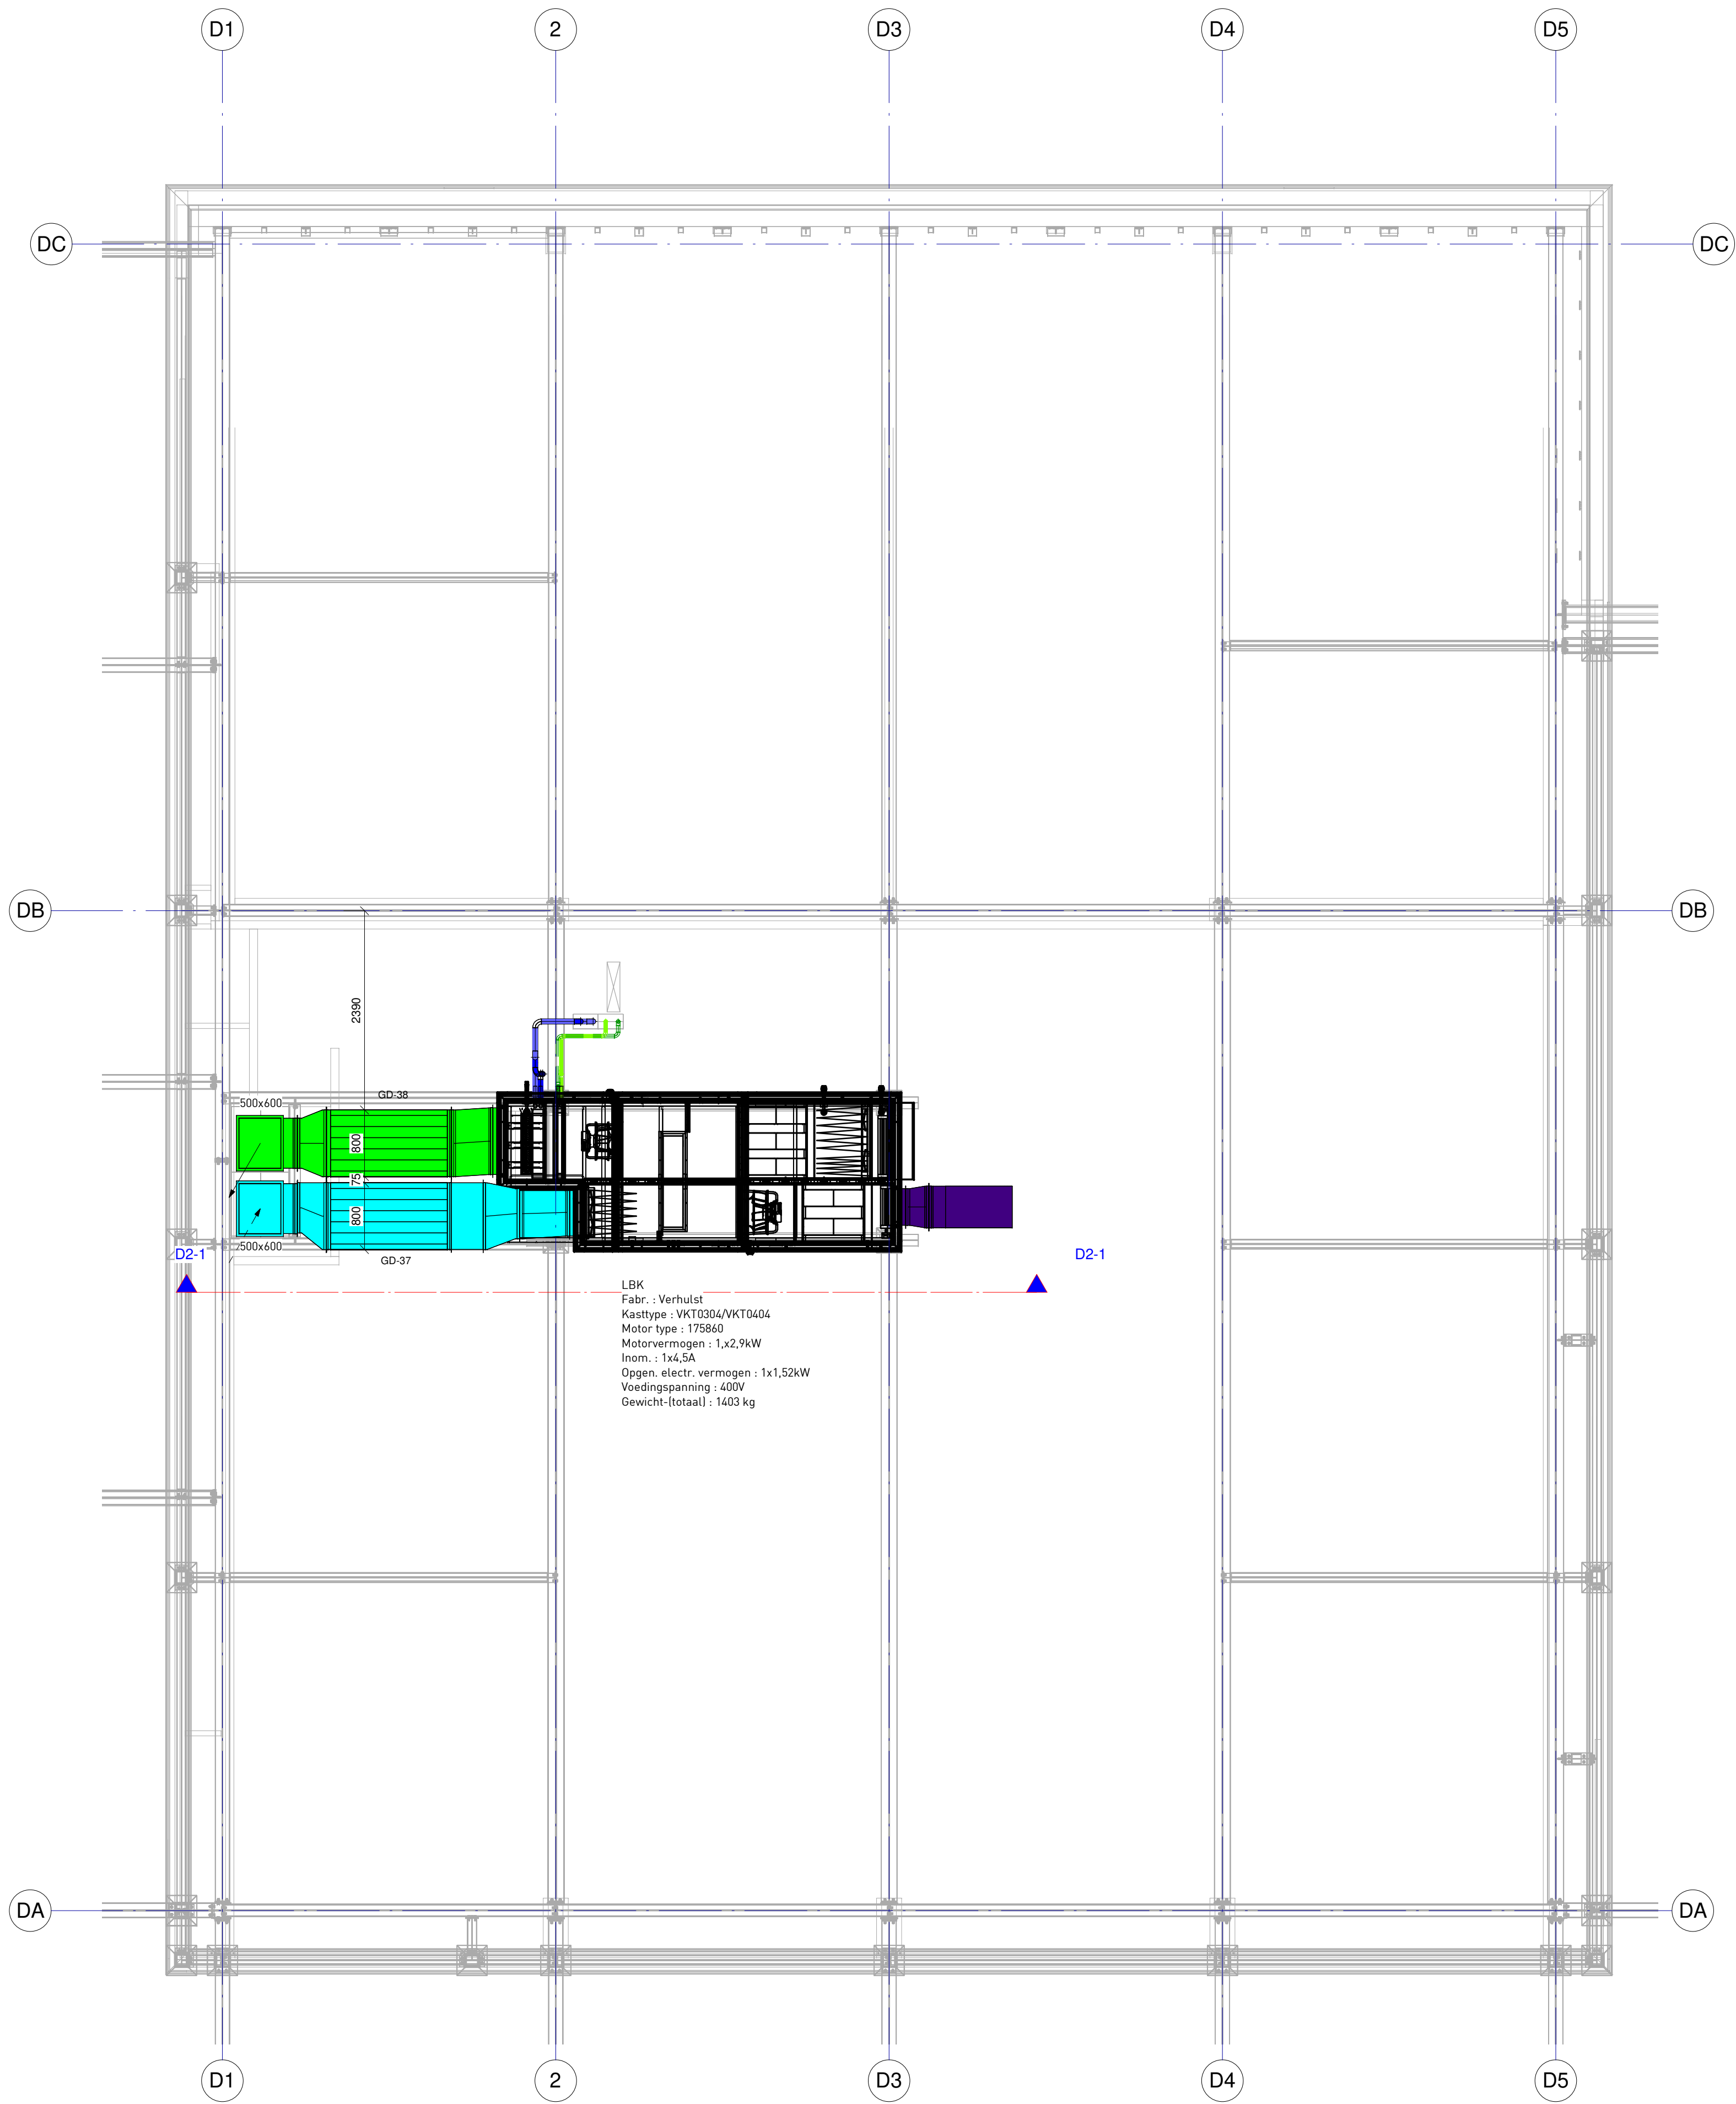

D2-1
1 : 50


Geluiddempers dak			
Code	Fabrikaat	Type	Aantal
GD-37	Trox	MSA100-100-4PF 800x500x1500	1
GD-38	Trox	XSA100-100-4PF 800x500x1500	1

VERKLARING

	aanvoertleiding cv		condensleiding
	retourleiding cv		gasleiding
	aanvoertleiding gkw		toevoerkanaal
	retourleiding gkw		retourkanaal
	aanvoertleiding glycol		buitenlucht aanzuigkanaal
	retourleiding glycol		buitenlucht afblaaskanaal
	bronteiding warm water		uitwendig geïsoleerde toevoerkanaal
	bronteiding koud water		uitwendig geïsoleerde retourkanaal
	aanvoertleiding freon		flexibele slang
	retourleiding freon		temperatuur opnemer
			CO ₂ opnemer

OPMERKING:

ISOLATIE
CV-leidingen 25mm steenwol
GKW-leidingen 13mm Armaflex
Toevoertluchtkanalen 25mm steenwol
Buitenluchtaanzuig 13mm Armaflex

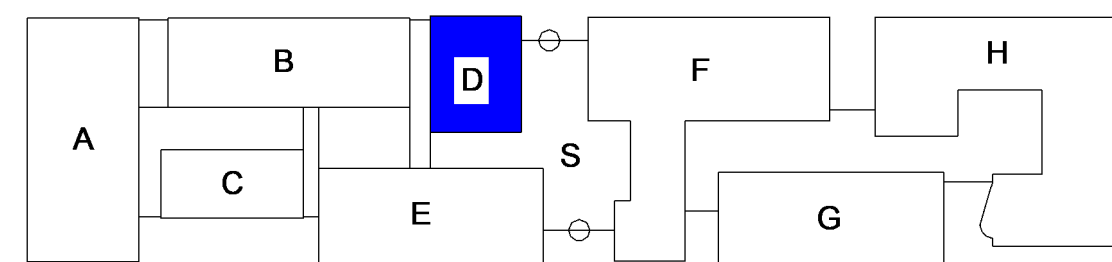

WARMTEBOUW.

DEFINITIEF

Project nr. : G.19.0166
Tek.nr. : W02-D
Schaal : 1:50
Formaat : A1

Project : MBO Utrecht - Onderwijsboulevard Australiëlaan /Columbuslaan - Utrecht

Onderwerp : W-installatie dak blok D

Get : N. Ali D.d.: 23-10-2020 Gez.: K. Torenstra Par.: Zie wijz. D

WIJZ.	GET.	DATUM.	GEZ.	PAR.	OMSCHRIJVING
A	BV	11-01-2021	KT		TO-DEFINITIEF
B	NA	16-11-2021	KT		UO-CONCEPT
C	BV	28-01-2022	KT		UITVOERING
D	BV	18-02-2022	KT		Diverse wijz.

