



Aanzicht gevel

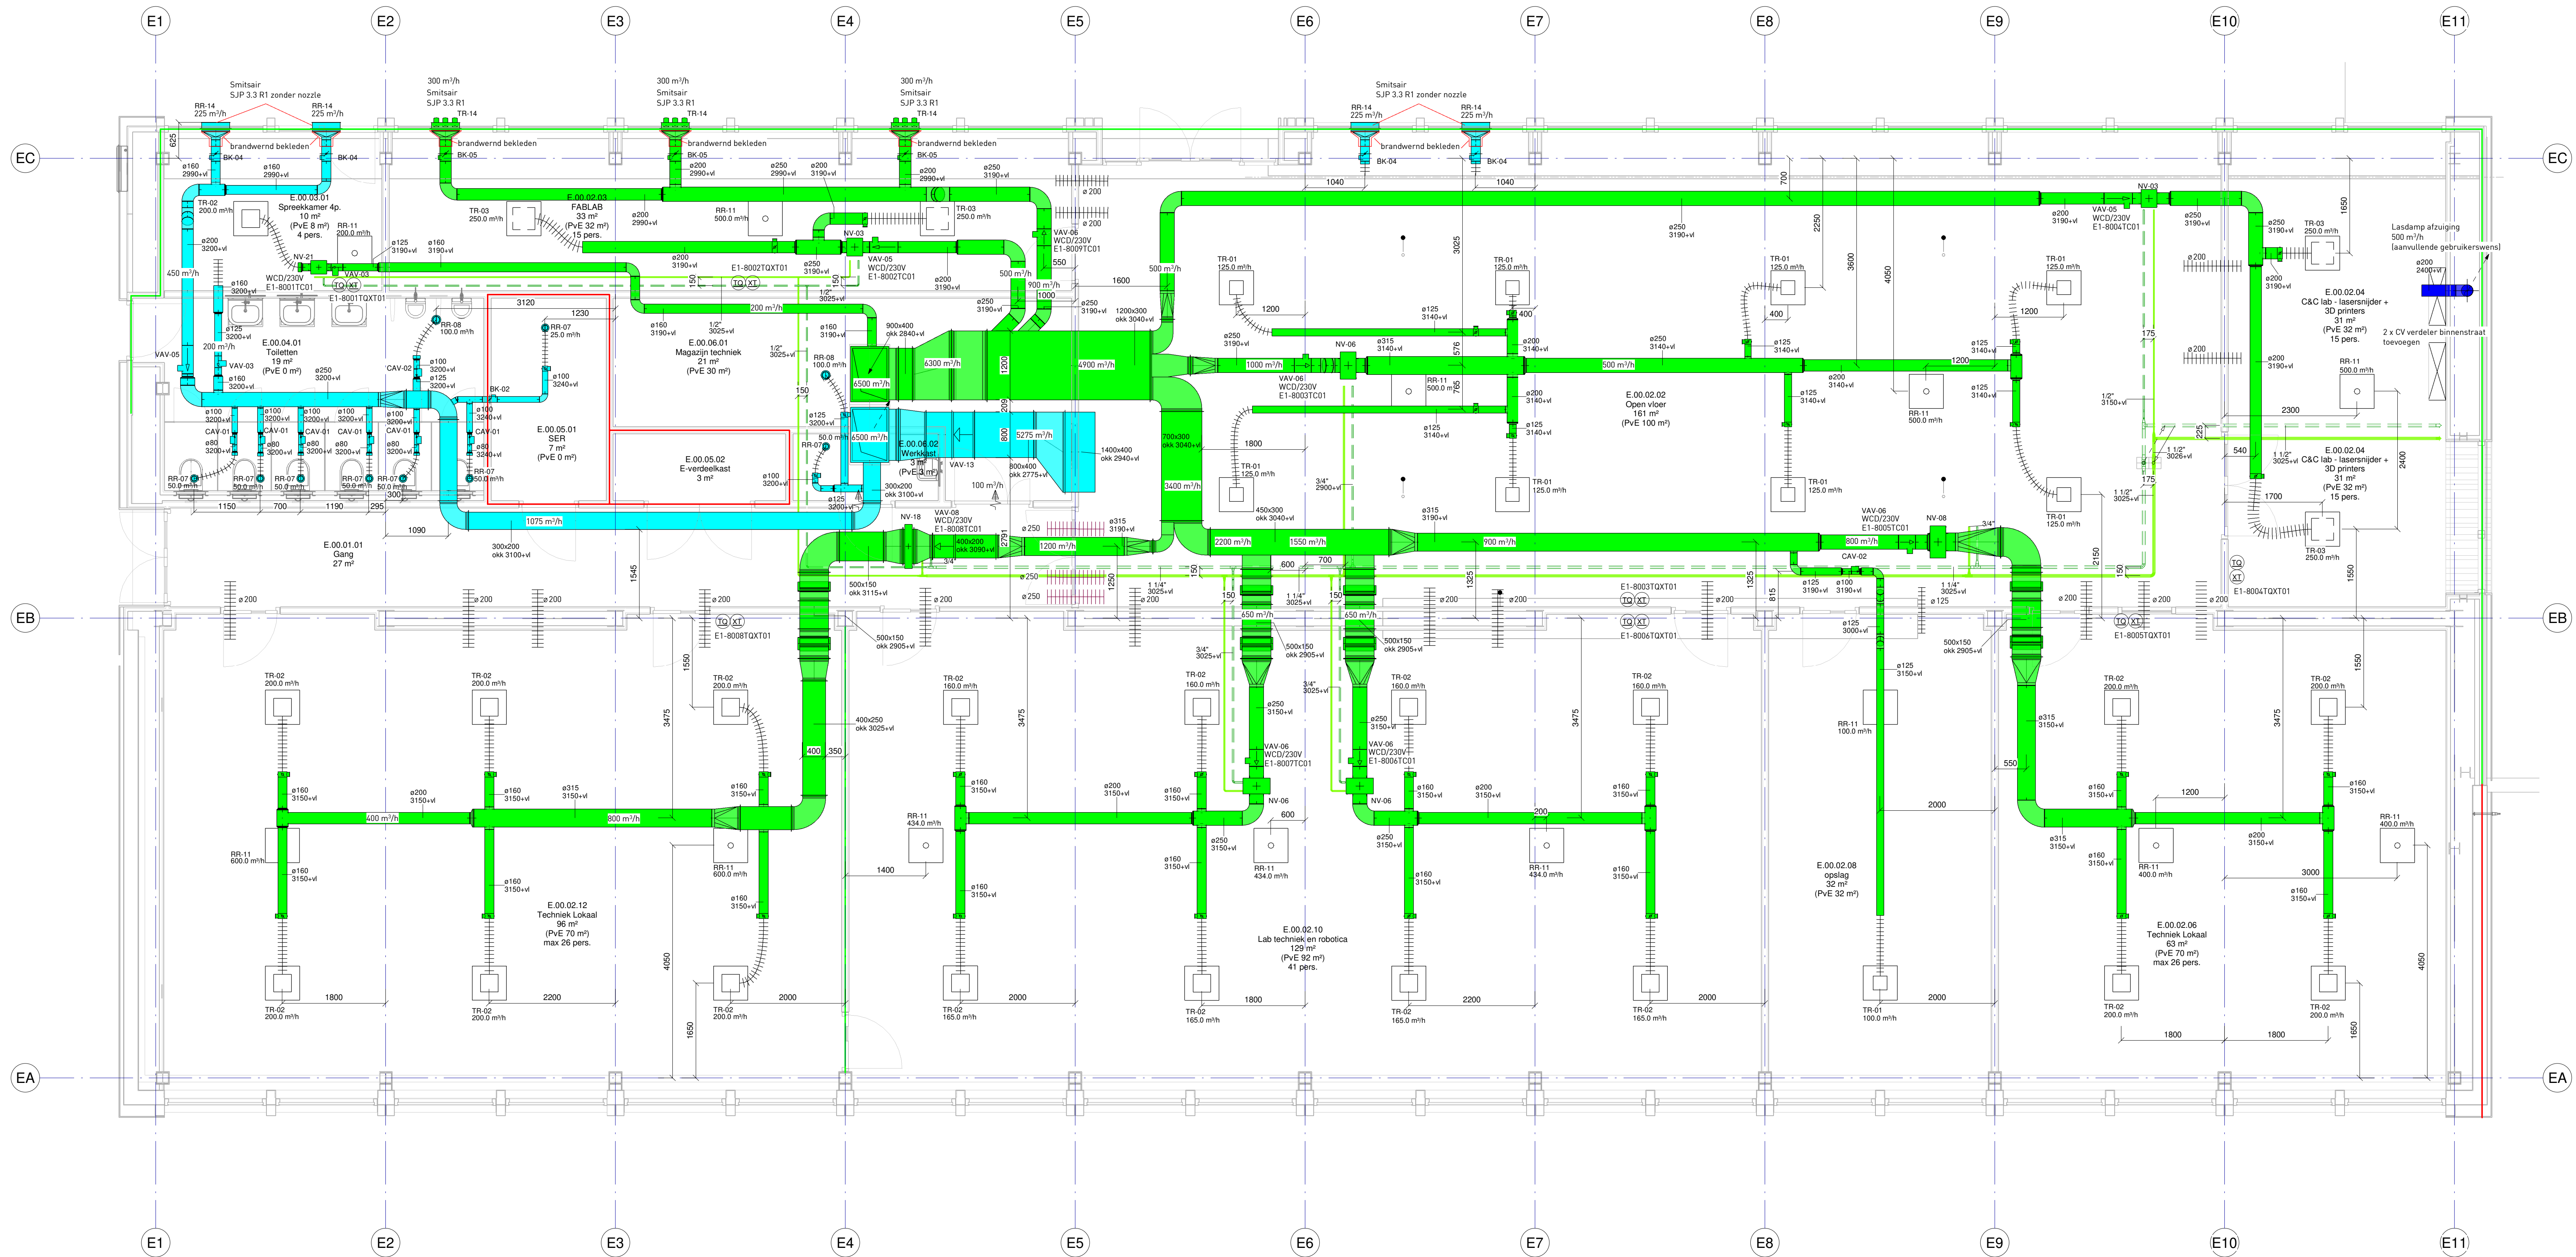

E-0-1
1 : 50

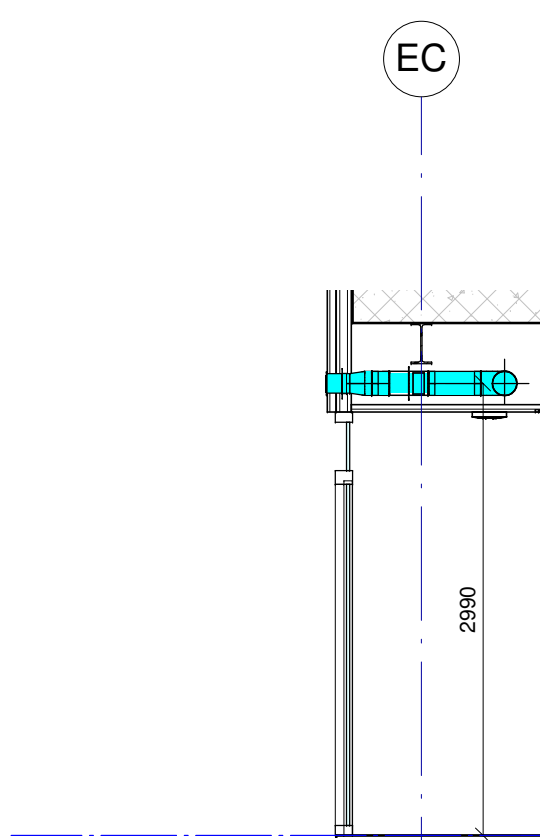

E-0-2
1 : 50

Naverwarmers begane grond				
Code	Fabrikaat	Type	Aantal	
NV-03	Inathern	CWW 200-H-2-2.5	2	
NV-06	Inathern	CWW 250-H-3-2.5	3	
NV-08	Inathern	CWW 315-H-3-2.5	1	
NV-18	Inathern	PGV 600x350-4-2.5	1	
NV-21	Inathern	CWW 125-H-2-2.5	1	

CAV's begane grond				
Code	Fabrikaat	Type	Aantal	
CAV-01	Trox	RNS 80	4	
CAV-02	Trox	RNS 100	2	


VAV's begane grond				
Code	Fabrikaat	Type	Aantal	
VAV-03	Trox	TVR-Easy 125	2	
VAV-05	Trox	TVR-Easy 200	3	
VAV-06	Trox	TVR-Easy 250	5	
VAV-08	Trox	TVJ-Easy 400x200	1	
VAV-13	Trox	TVJ-Easy 800x400	1	

Brandkleppen begane grond				
Code	Fabrikaat	Type	Aantal	
BK-02	RI-t	CR60 100	1	
BK-04	RI-t	CR60 160	4	
BK-05	RI-t	CR60 200	3	

Roosters begane grond					
Code	Fabrikaat	Omschrijving	Type	Armting	Aantal
RR-07	Solid-Air	Type RRSV Afzuig	RRSVO 100	100	8
RR-08	Solid-Air	Type RRSV Afzuig	RRSVO 125	125	2
RR-11	Solid-Air	PRIMON retourrooster	moduul 600	160	13
RR-14	Smitsair	Retour rooster	SJP3 3 R1 zonder nozzle	130x484	4
TR-01	Solid-Air	Model 250 Toevoer	PTVMIOR 250	125	9
TR-02	Solid-Air	Model 300 Toevoer	PTVMIOR 300	160	19
TR-03	Solid-Air	Model 400 Toevoer	PTVMIOR 400	200	4
TR-14	Smitsair	Jet nozzlerrooster	SJP3 3 R1	130x484	3

- VERKLARING:**
- aanvoerleiding cv
 - retourleiding cv
 - aanvoerleiding gkw
 - retourleiding gkw
 - aanvoerleiding glycol
 - retourleiding glycol
 - bronleiding warm water
 - bronleiding koud water
 - aanvoerleiding freon
 - retourleiding freon
 - condensleiding
 - gasleiding
 - toevoerkanaal
 - retourkanaal
 - buitenlucht aanzuigkanaal
 - buitenlucht afblaaskanaal
 - flexibele slang
 - thermostaat
 - 60 min brandscheiding (2-zijdig)
 - 30 min brandscheiding

OPMERKING:
Alle toevoert kanden en CV-leidingen worden geïsoleerd met 25 mm steenwol.
GKW-leidingen worden voorzien van 13mm Armalflex.
Voor alle VAV's een enkele vedre-230V op de goot en maximaal 1 meter van de VAV.
Alle TGTXT 1500v-4.
Buitenluchtinzug isoleren met 13 mm armalflex.

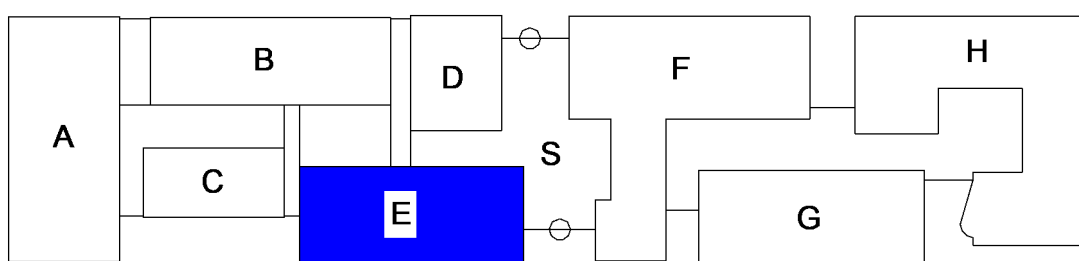

WARMTEBOUW.

DEFINITIEF

Project nr.: 6.19.0166
Tek.nr.: W00-E
Schaal: 1:50
Formaat: A0

Project : MBO Utrecht - Onderwijsboulevard Australielaan/Columbuslaan - Utrecht

Onderwerp : W-installatie Begane grond Bouwdeel E

Get.: N. Ali D.d.: 23-10-2020 Gez.: K. Torenstra Par.: Zie wijz. F

WJZ.	BET.	DATUM	BEZ.	PAR.	OMSCHRIJVING
A	BV	11-01-2021	KT		TO-DEFINITIEF
B	NA	25-07-2021	KT		LO-CONCEPT
C	NA	16-11-2021	KT		LO-DEFINITIEF
D	NA	10-01-2022	KT		OVERSEN
E	NA	08-02-2022	KT		OVERSEN
F	BV	25-03-2022	KT		Overeen wijz.

