




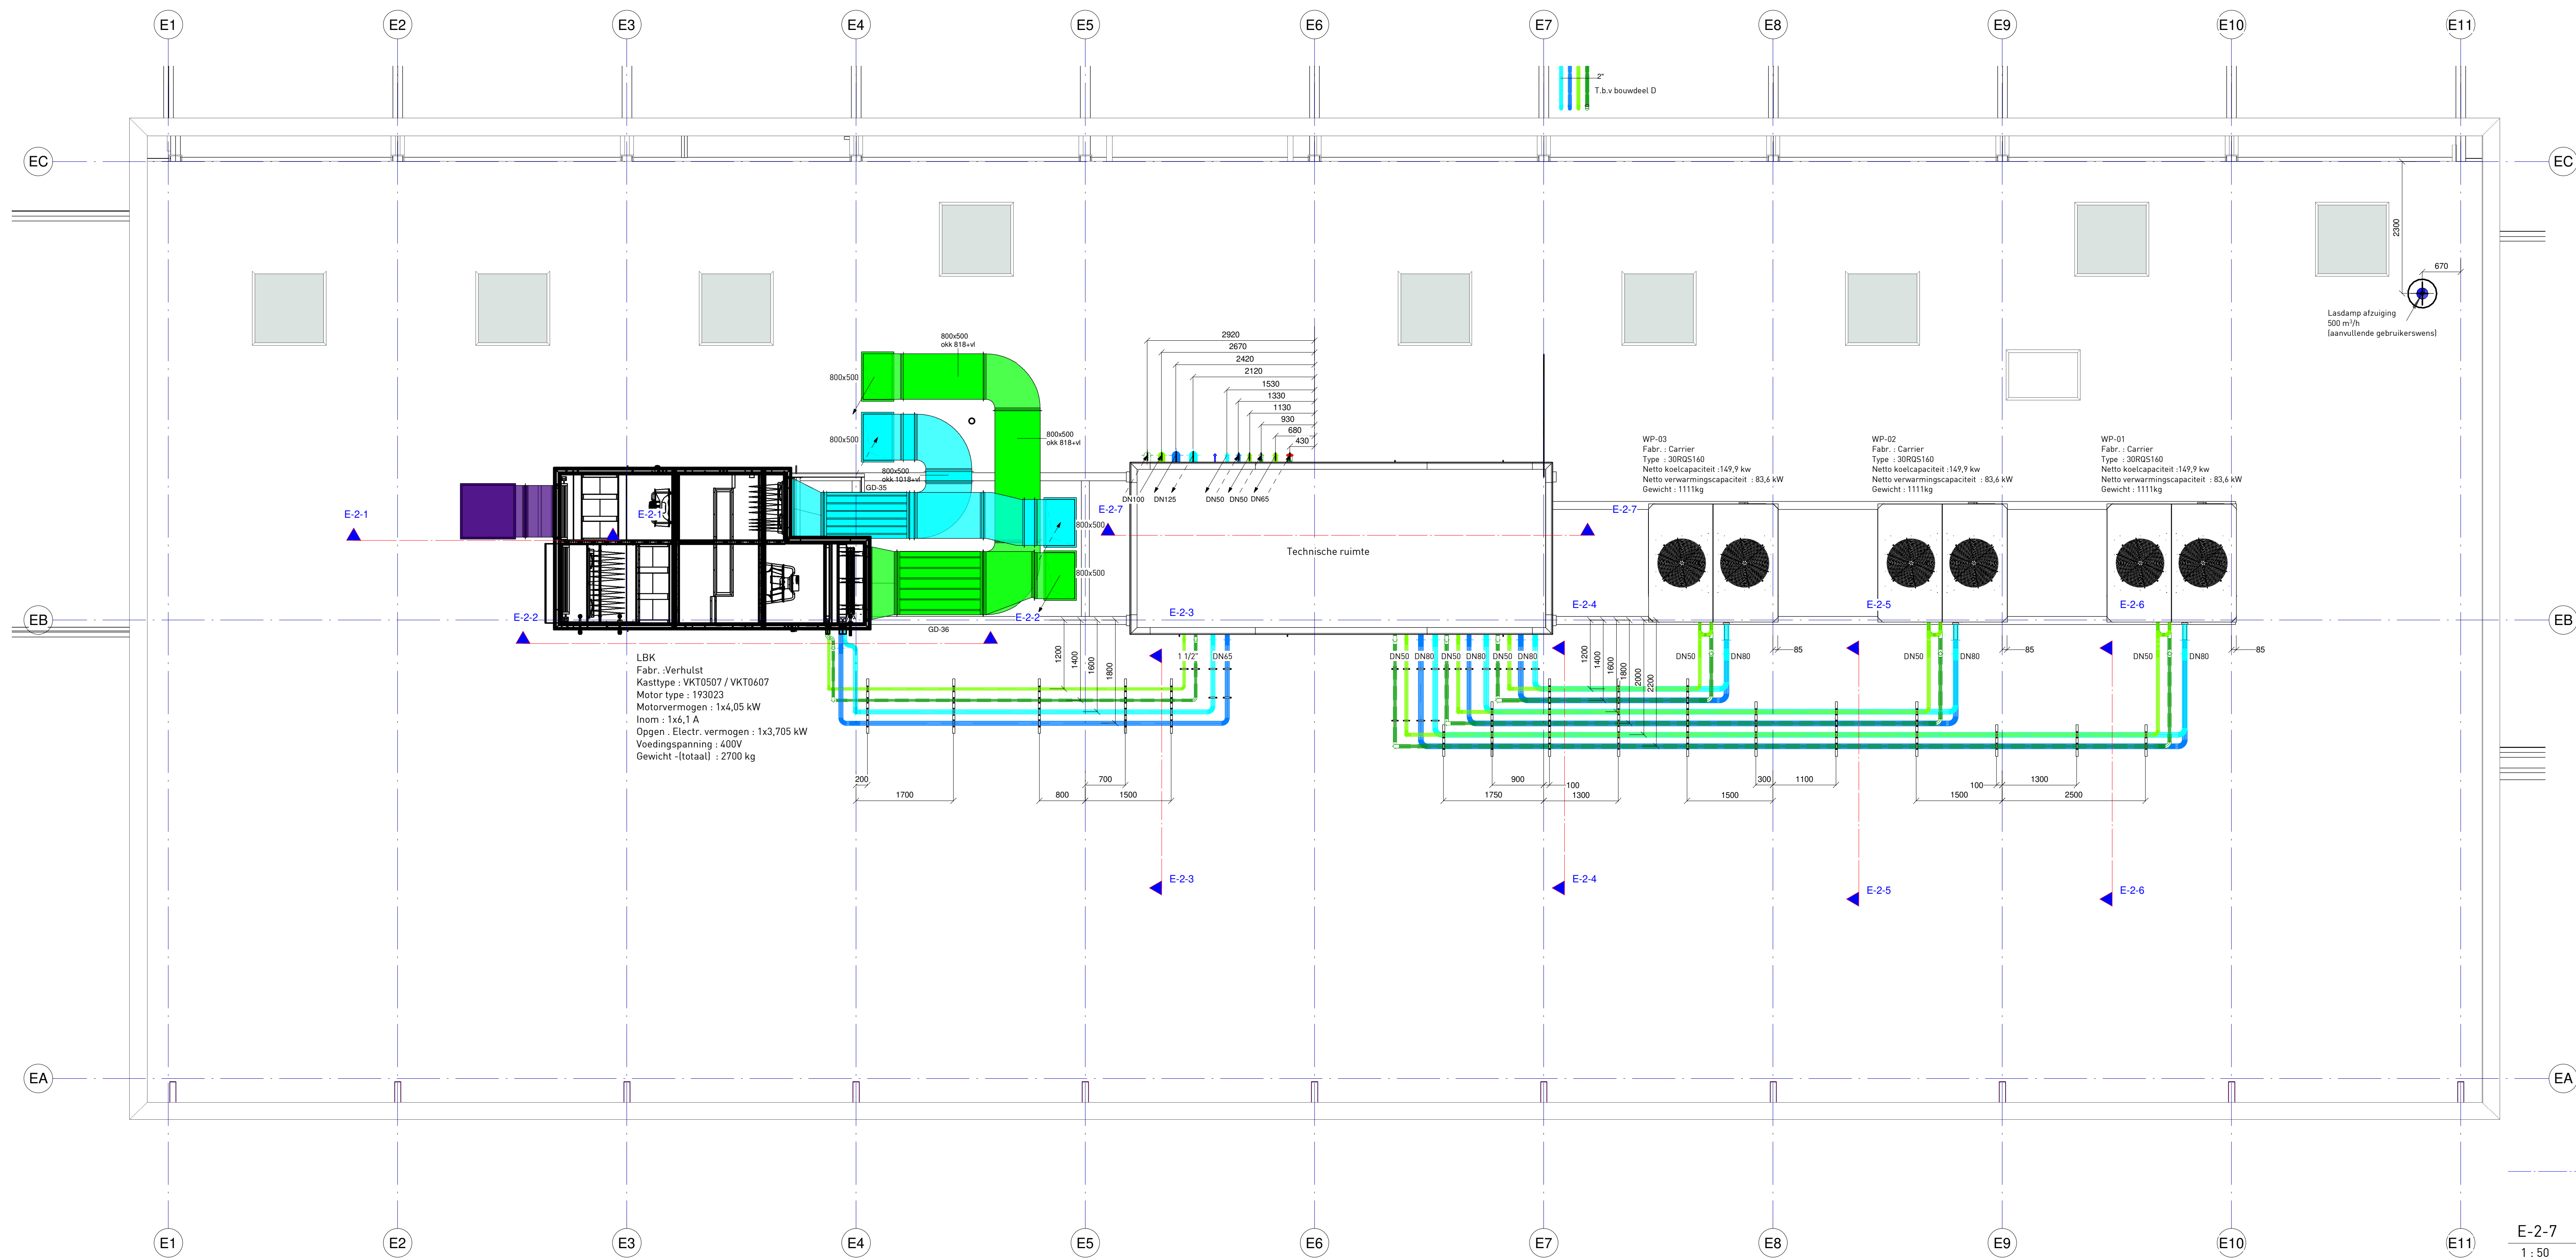


LBK
Fabr.: Verhulst
Kasttype: VKT0507 / VKT0607
Motor type: 193023
Motorvermogen: 144,05 kW
Inom: 1x6,1 A
Opgeen: Electr. vermogen: 1x3,705 kW
Voedingspanning: 400V
Gewicht - (totaal): 2700 kg

WP-03
Fabr.: Carrier
Type: 30R05160
Netto koelcapaciteit: 168,9 kW
Netto verwarmingscapaciteit: 83,6 kW
Gewicht: 1111 kg

WP-02
Fabr.: Carrier
Type: 30R05160
Netto koelcapaciteit: 168,9 kW
Netto verwarmingscapaciteit: 83,6 kW
Gewicht: 1111 kg


WP-01
Fabr.: Carrier
Type: 30R05160
Netto koelcapaciteit: 168,9 kW
Netto verwarmingscapaciteit: 83,6 kW
Gewicht: 1111 kg

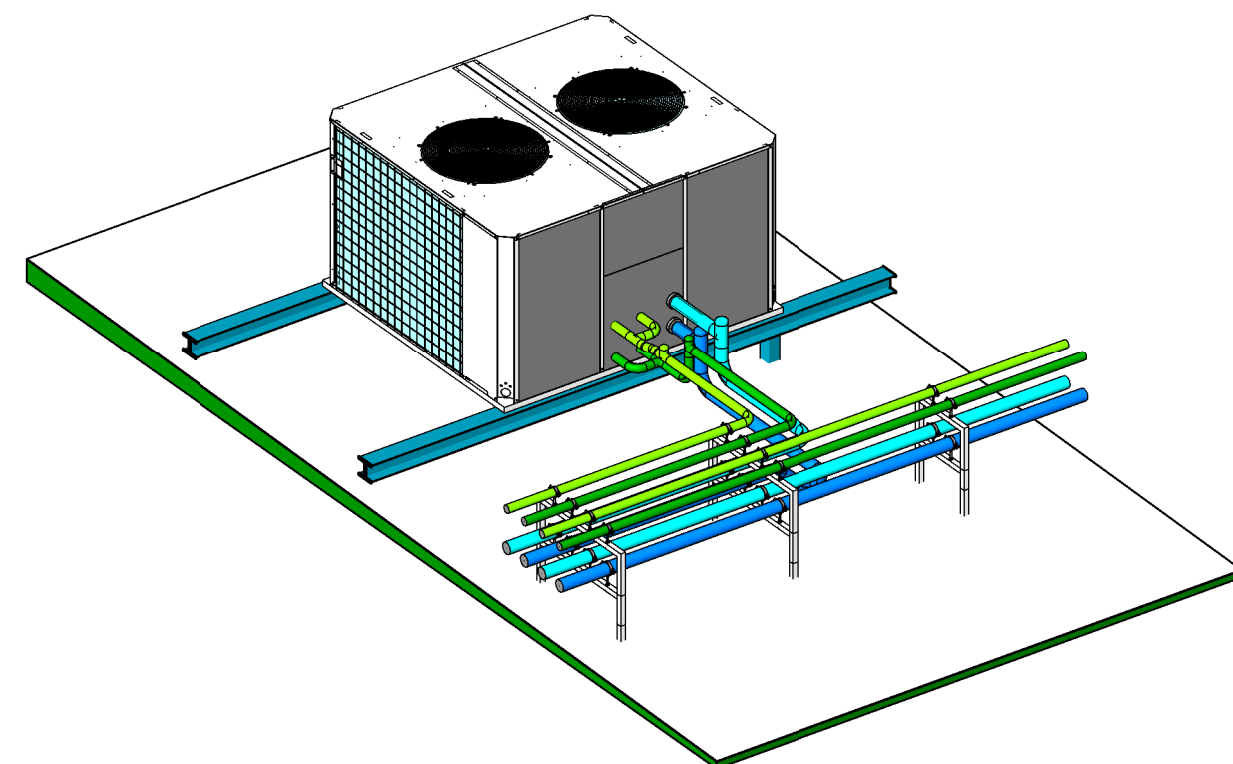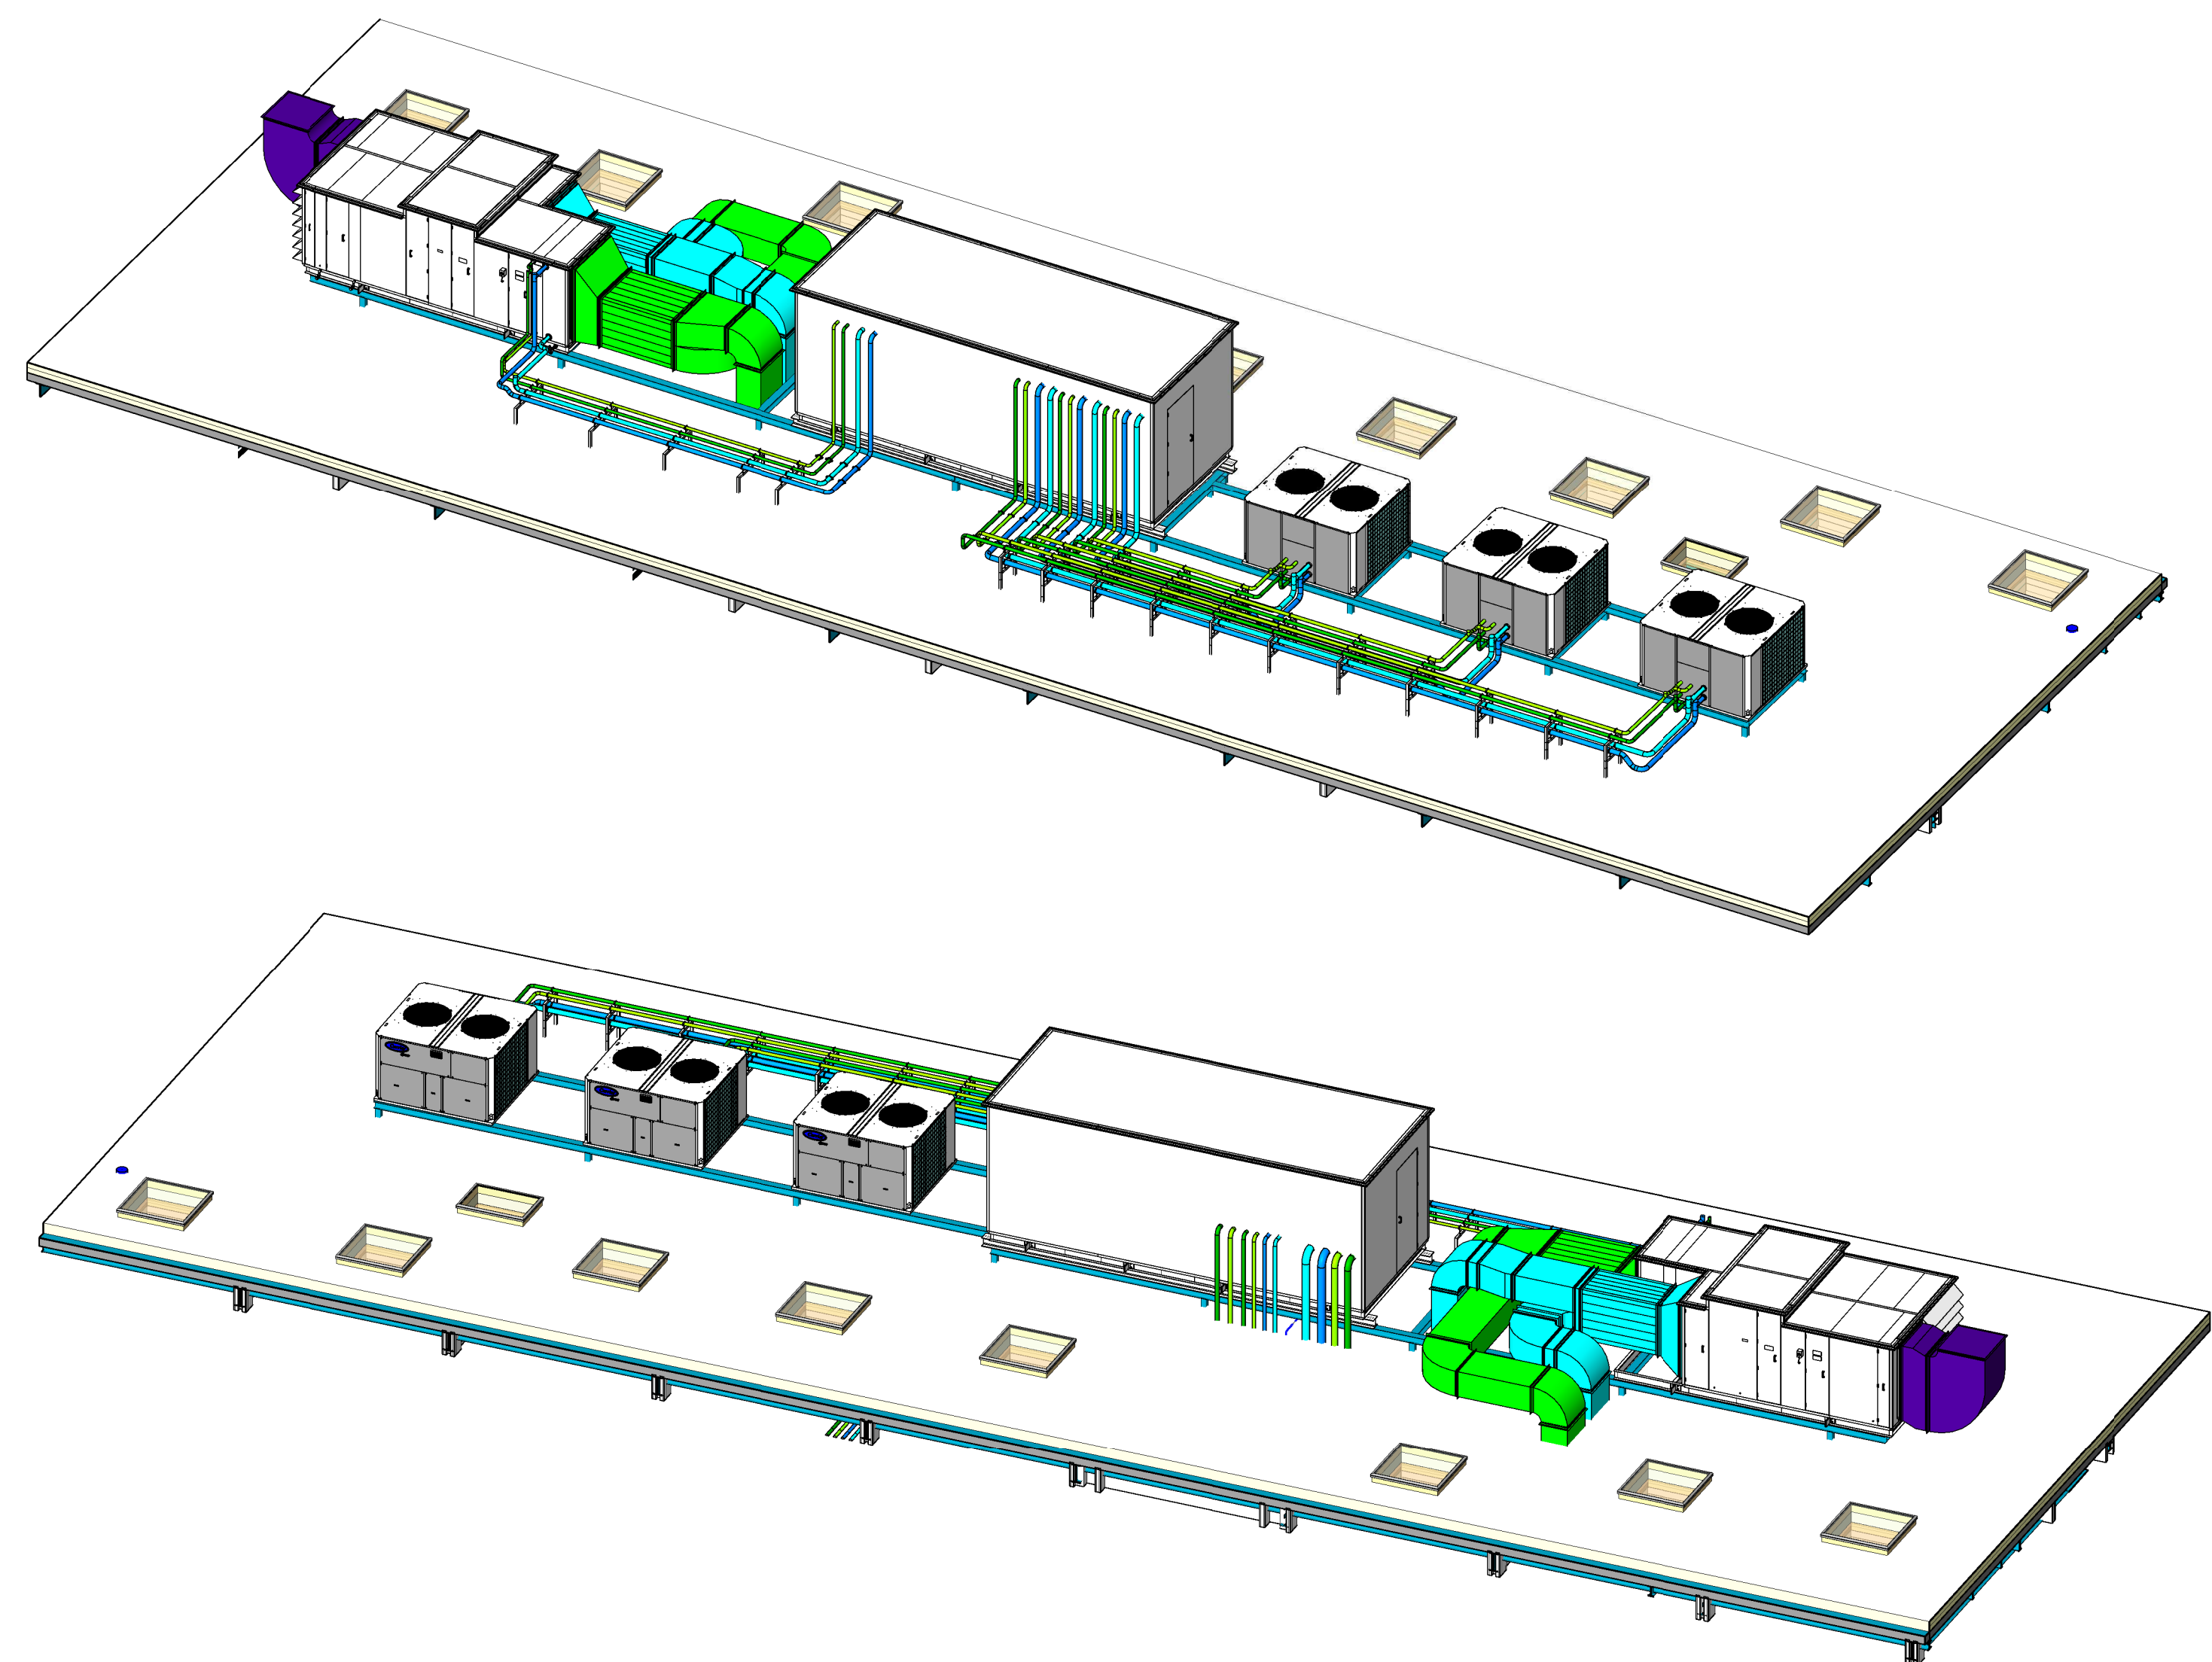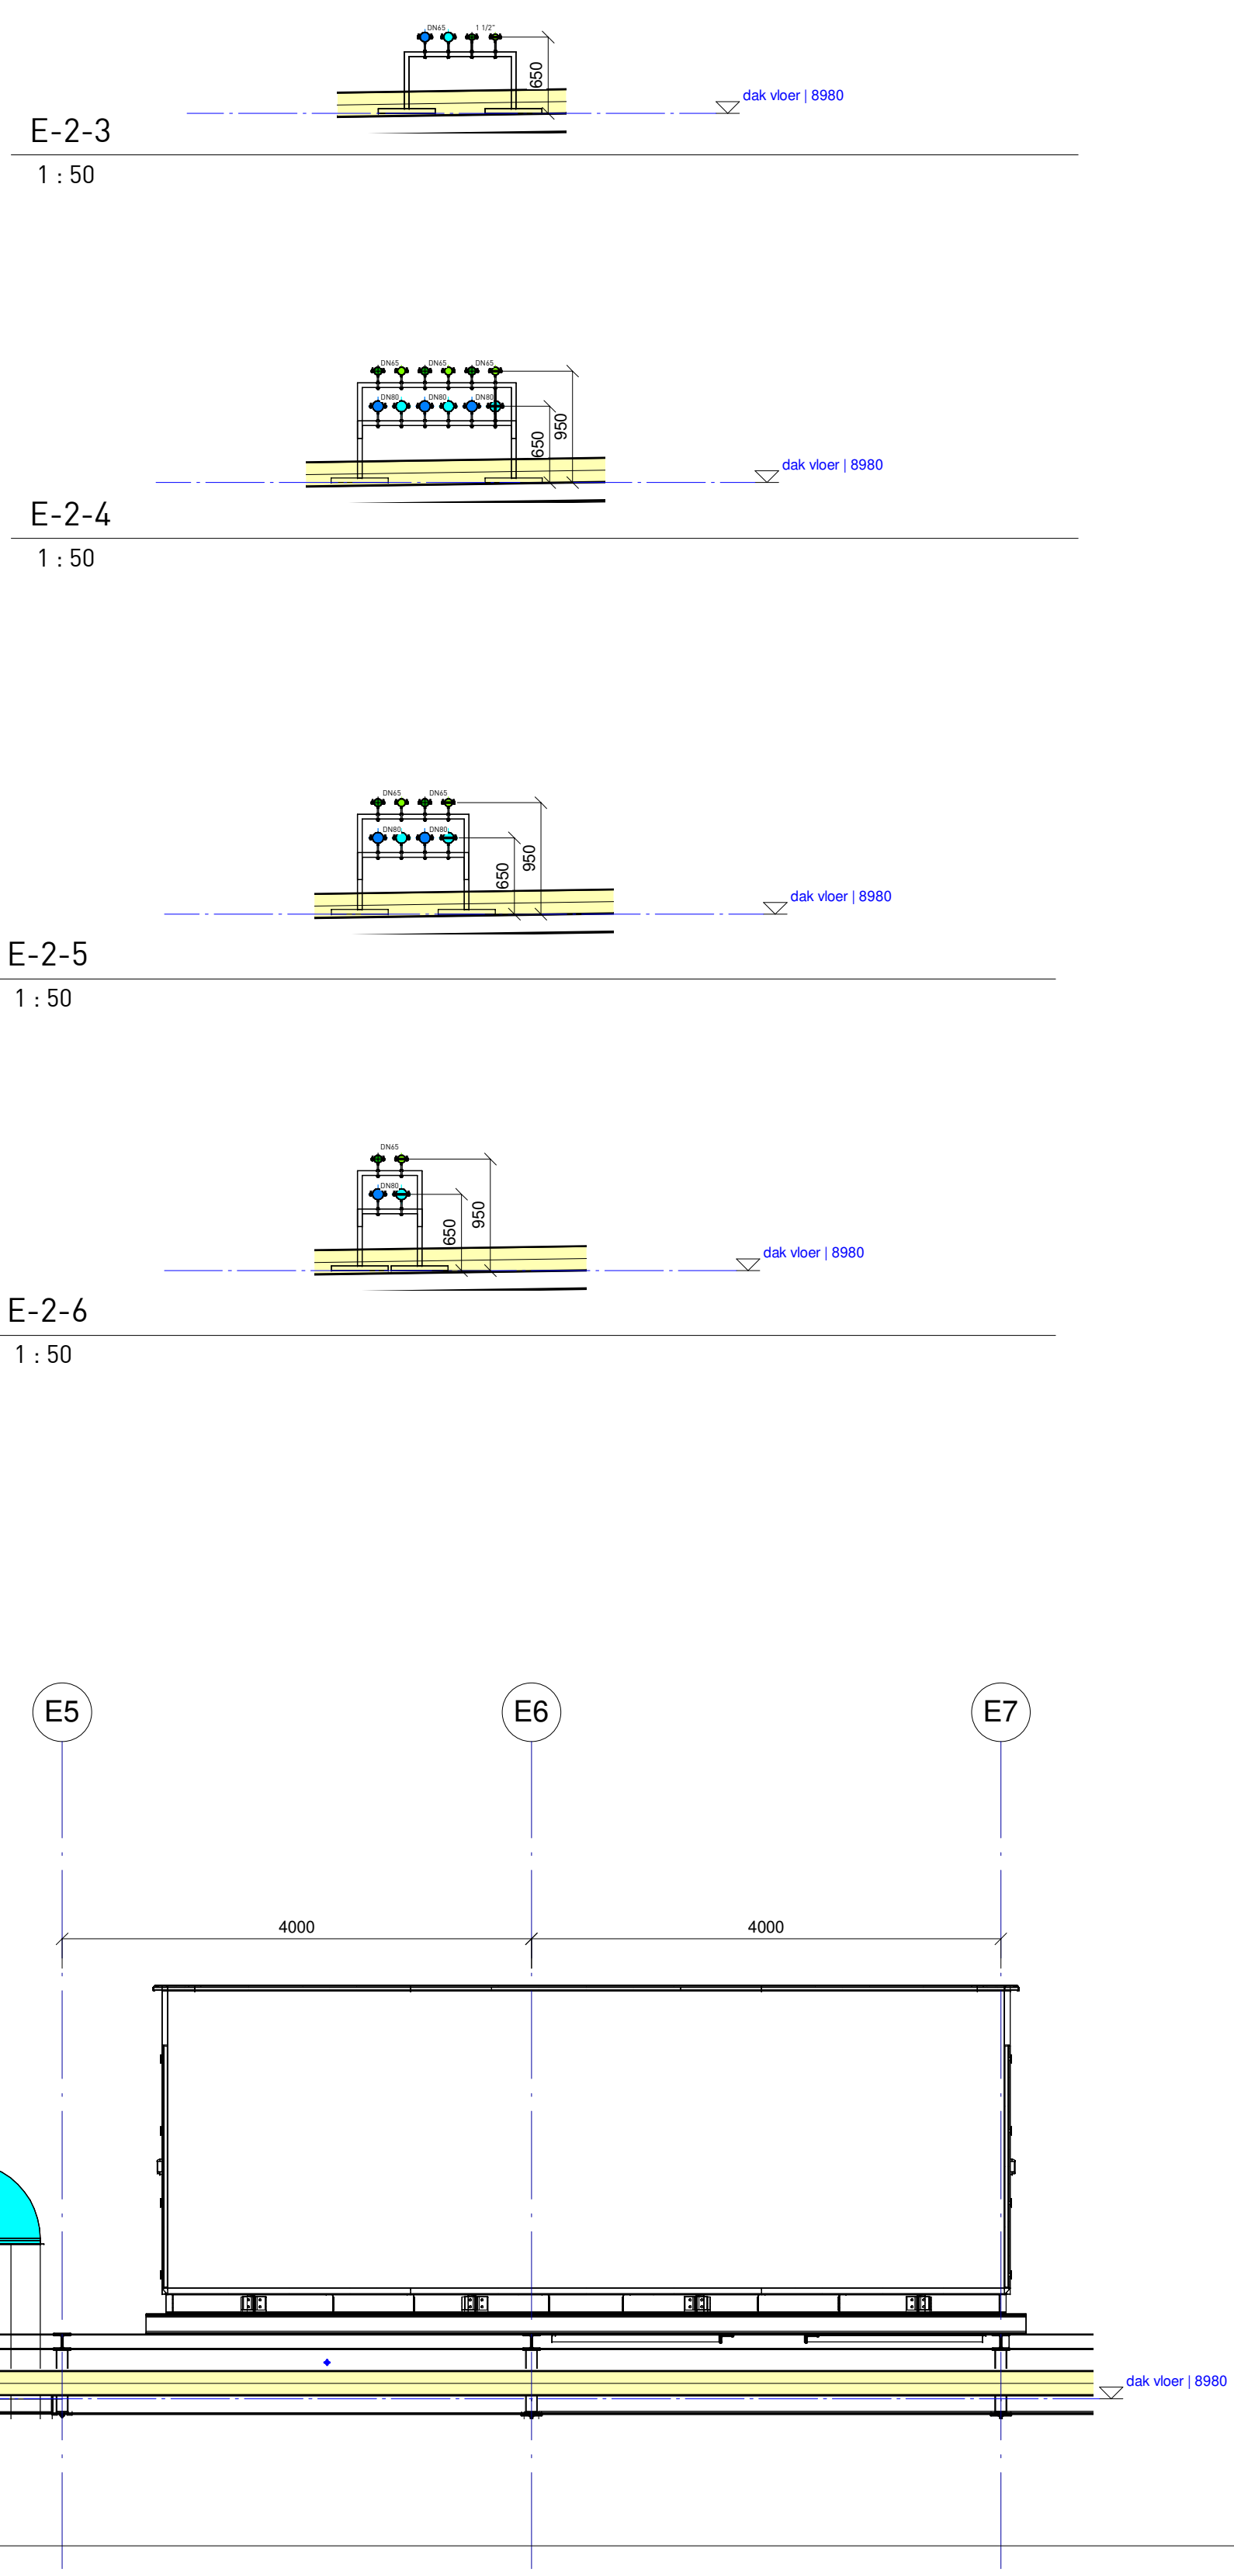

Geluiddempers dak			
Code	Fabriikaat	Type	Aantal
GD-35	Trex	MSA200-200-2-PF/800x1000x1500	1
GD-36	Trex	XSA100-57-7-PF/1100x1000x1500	1

VERKLARING:	
	aanvoerleiding cv
	retourleiding cv
	aanvoerleiding gkw
	retourleiding gkw
	aanvoerleiding glycol
	retourleiding glycol
	bronleiding warm water
	bronleiding koud water
	aanvoerleiding freon
	retourleiding freon
	condensleiding
	gasleiding
	toevoerkanaal
	retourkanaal
	buitenlucht aanzuigkanaal
	buitenlucht afblaaskanaal
	flexibele slang
	thermostaat
	40 min brandscheiding I2-zijdig
	30 min brandscheiding

OPMERKING:
Alle toevoer- en CV-leidingen worden geïsoleerd met 25 mm steenwol.
GKW-leidingen worden voorzien van 13mm Armaflex.

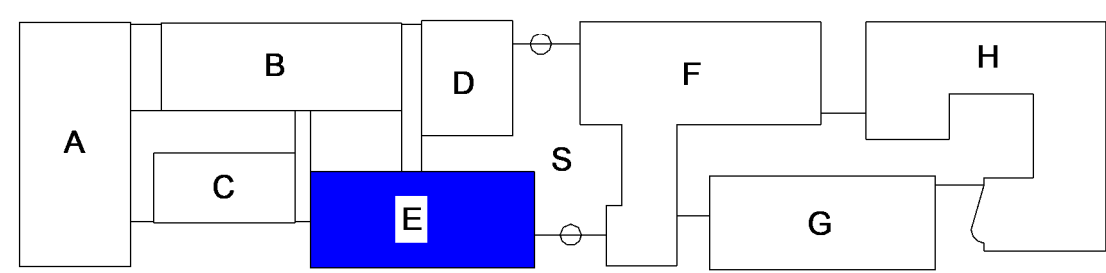

WARMTEBOUW.

DEFINITIEF

Project nr.: 6.19.0166
Tek. nr.: W02-E
Schaal: 1:50
Formaat: A0

Project : MBO Utrecht - Onderwijsboulevard Australielaan/Columbuslaan - Utrecht

Onderwerp : W-installatie dak Bouwdeel E

Get.: N. Ali D.d.: 23-10-2020 Gez.: K.Torenstra Par.: Zie wijz. D

WJZ.	BET.	DATUM	BEZ.	PAR.	OMSCHRIJVING
A	BV	11-01-2021	KT		TOEDEFINITIEF
B	NA	16-07-2021	KT		OWESEN
C	NA	16-11-2021	KT		DO-DEFINITIEF
D	BV	25-03-2022	KT		Oversch. wijz.