

KOSCHUCH ARCHITECTS



www.koschuch.com



VRIJDAG EN HOEKBLOK

19.04.2023

1. VRIJDAG

1.1 TEKENINGEN

- PLATTEGRONDEN
- GEVELS
- DOORSNEDEN

1.2 VISUALISATIES

2. HOEKBLOK

2.1 TEKENINGEN

- PLATTEGRONDEN
- GEVELS
- DOORSNEDEN

2.2 VISUALISATIES


1. VRIJDAG

1.1 TEKENINGEN

- PLATTEGRONDEN
- GEVELS
- DOORSNEDEN


PLATTEGRONDEN

BEGANE GROND

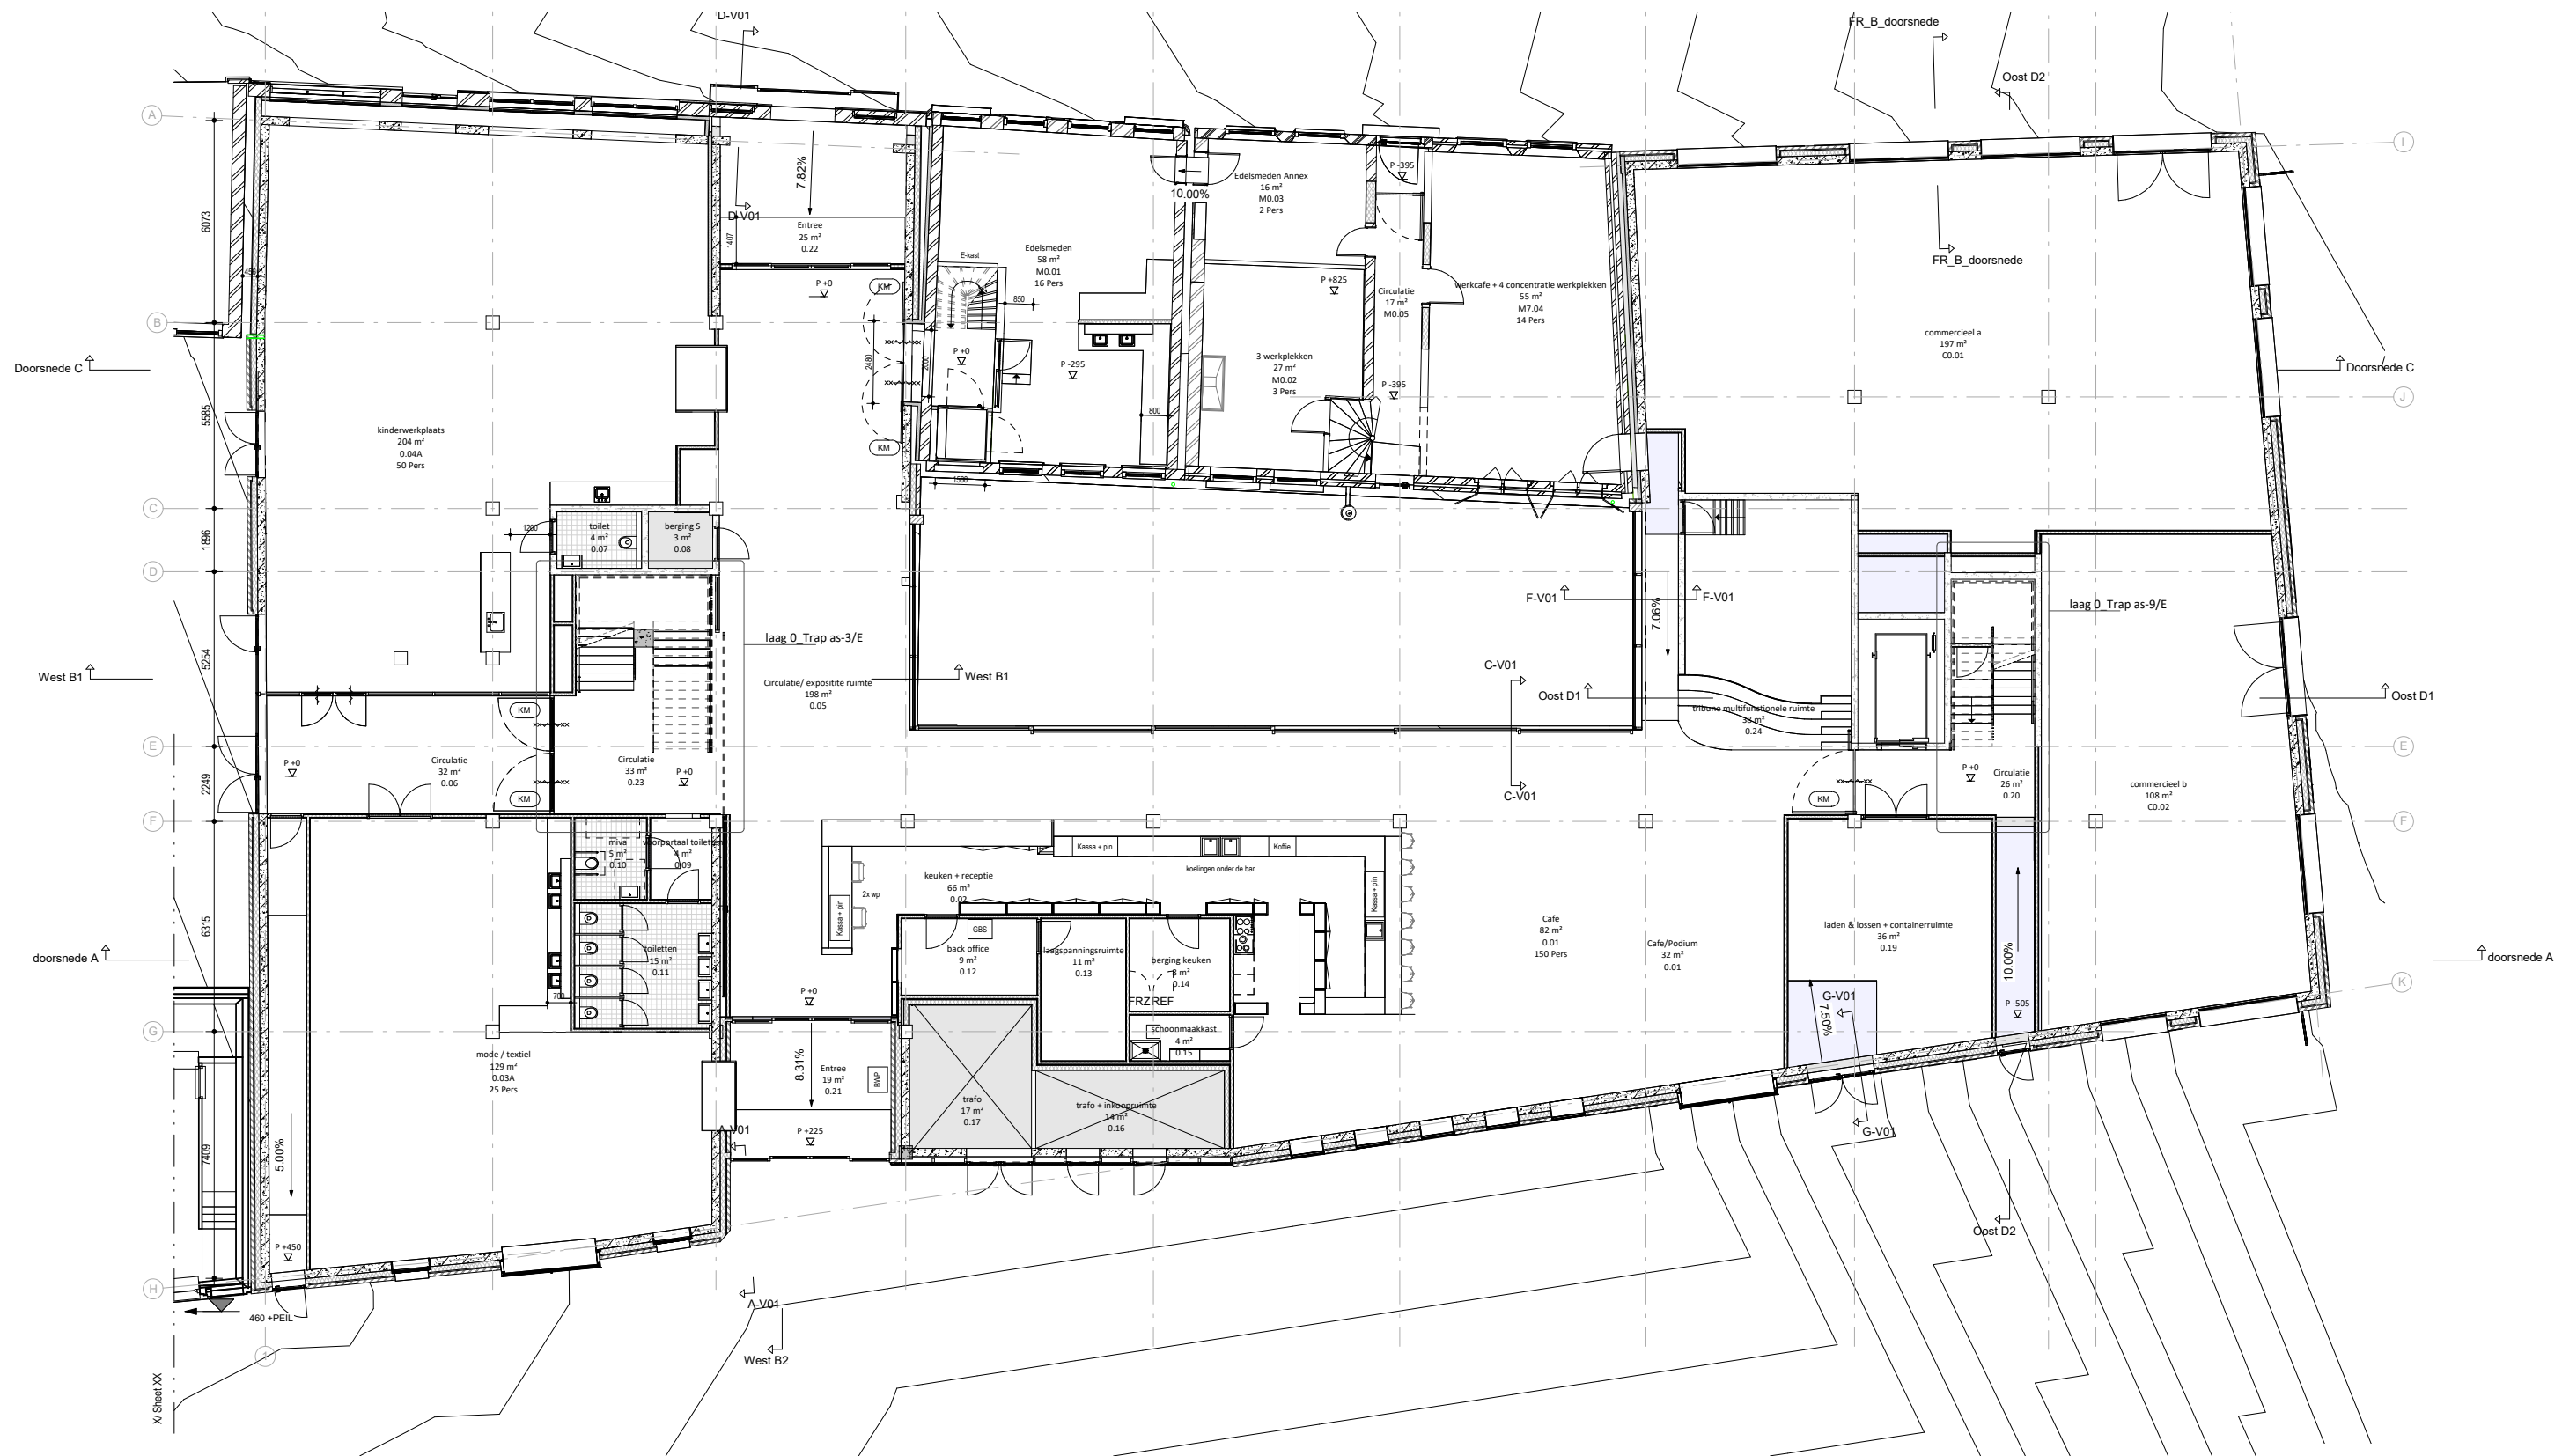


PLATTEGRONDEN


VERDIEPING 1 / 2 / 3 / 4

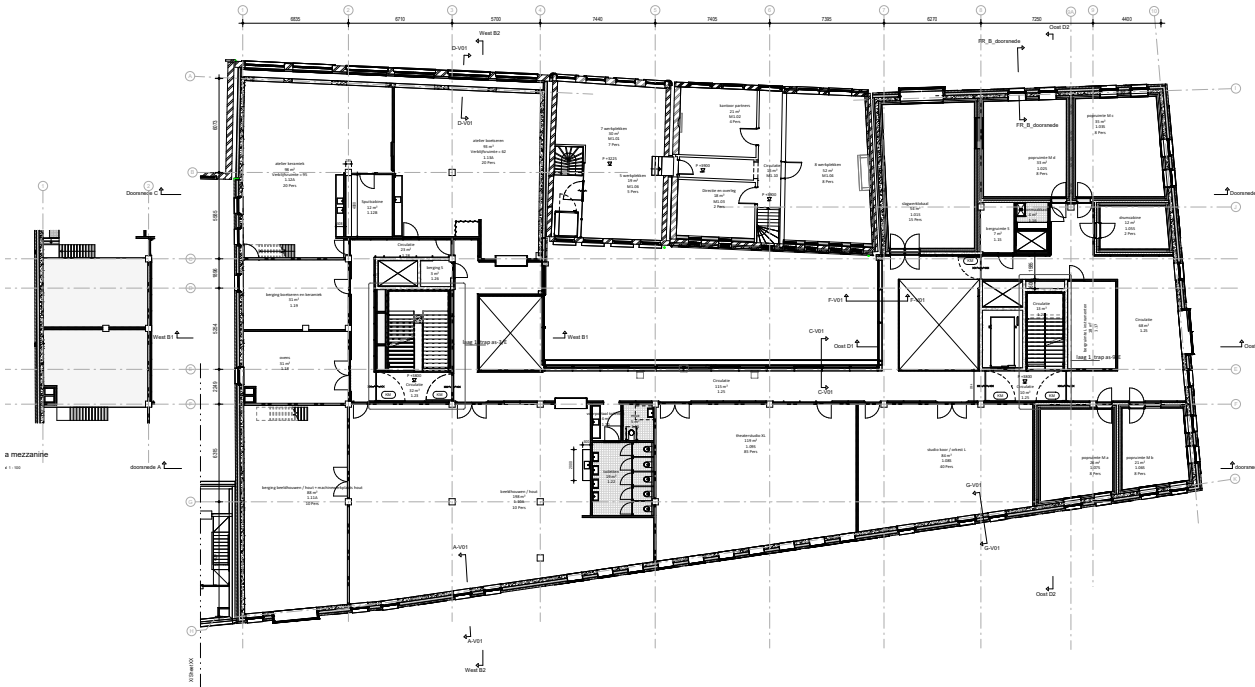


VERDIEPING 1

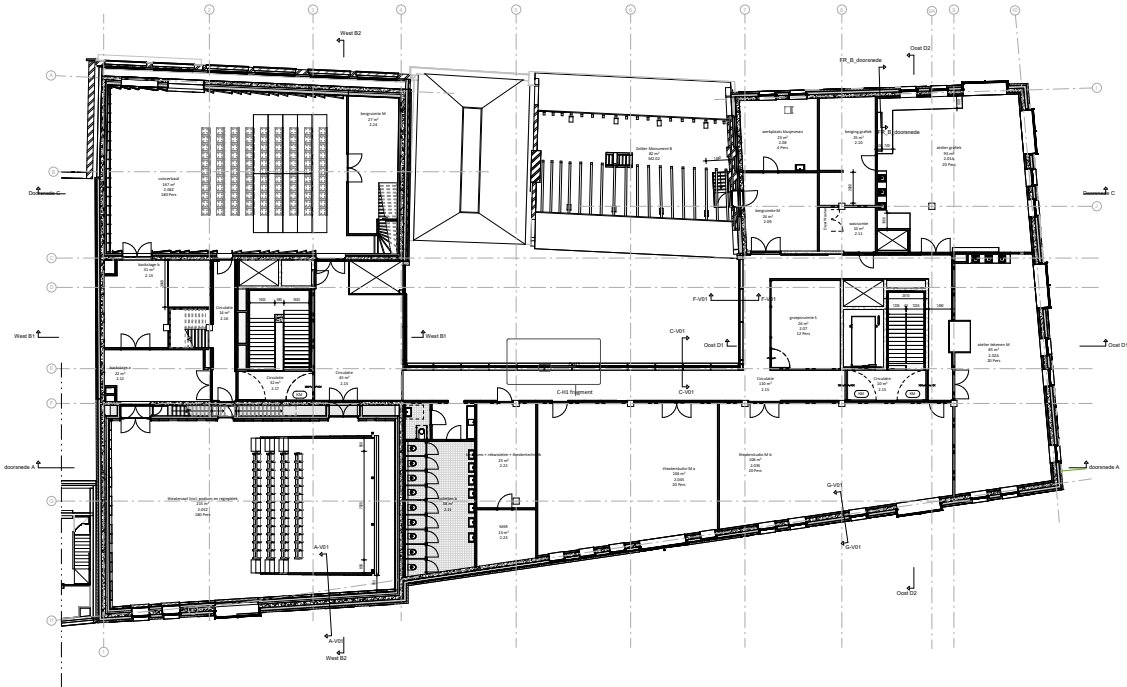

VERDIEPING 2

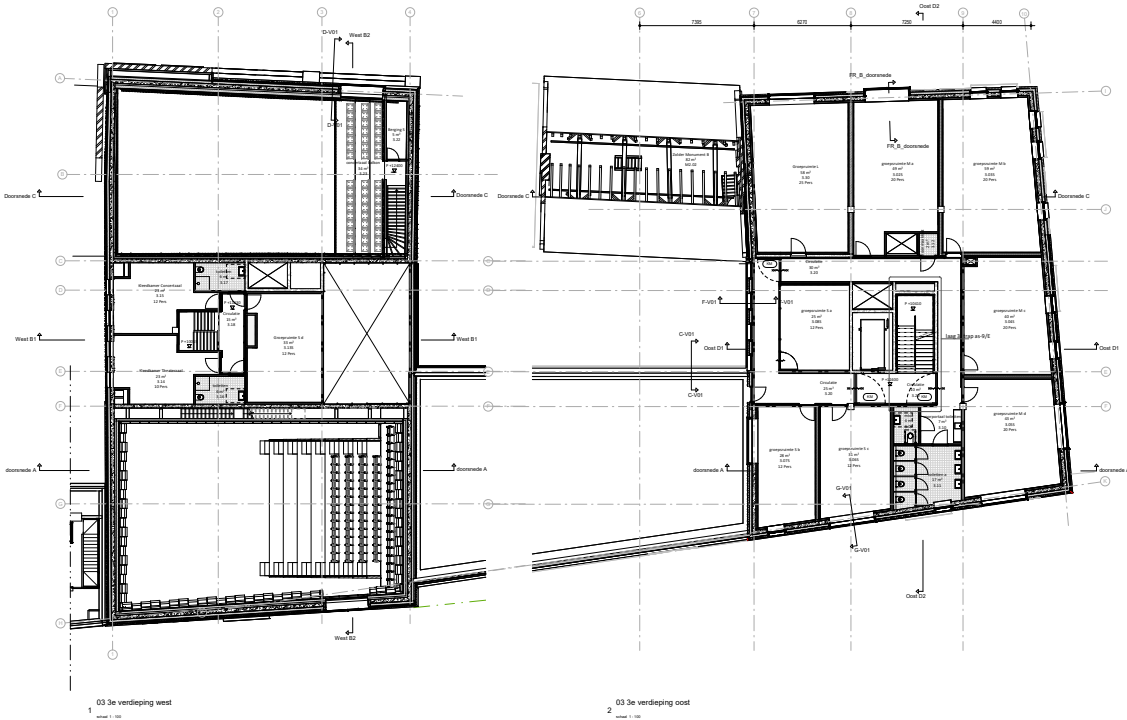

VERDIEPING 3

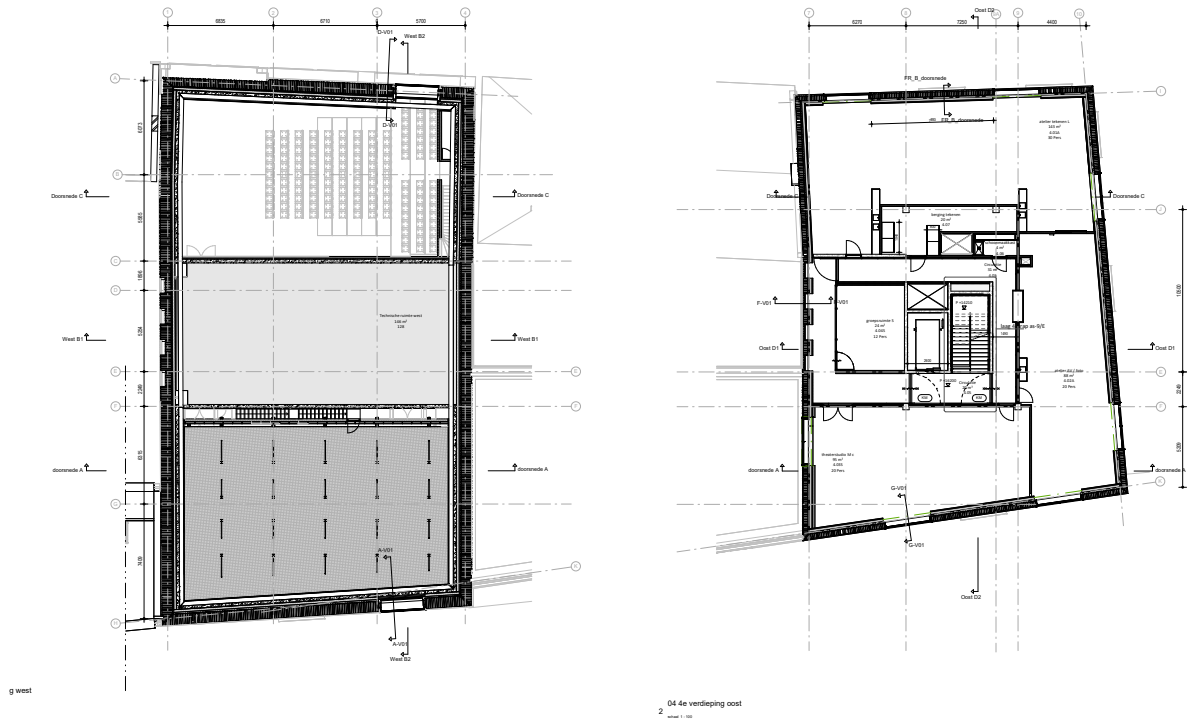

VERDIEPING 4

GEVELS

NOORD / ZUIDGEVEL




NOORDGEVEL



ZUIDGEVEL


GEVELS

WEST / OOSTGEVEL

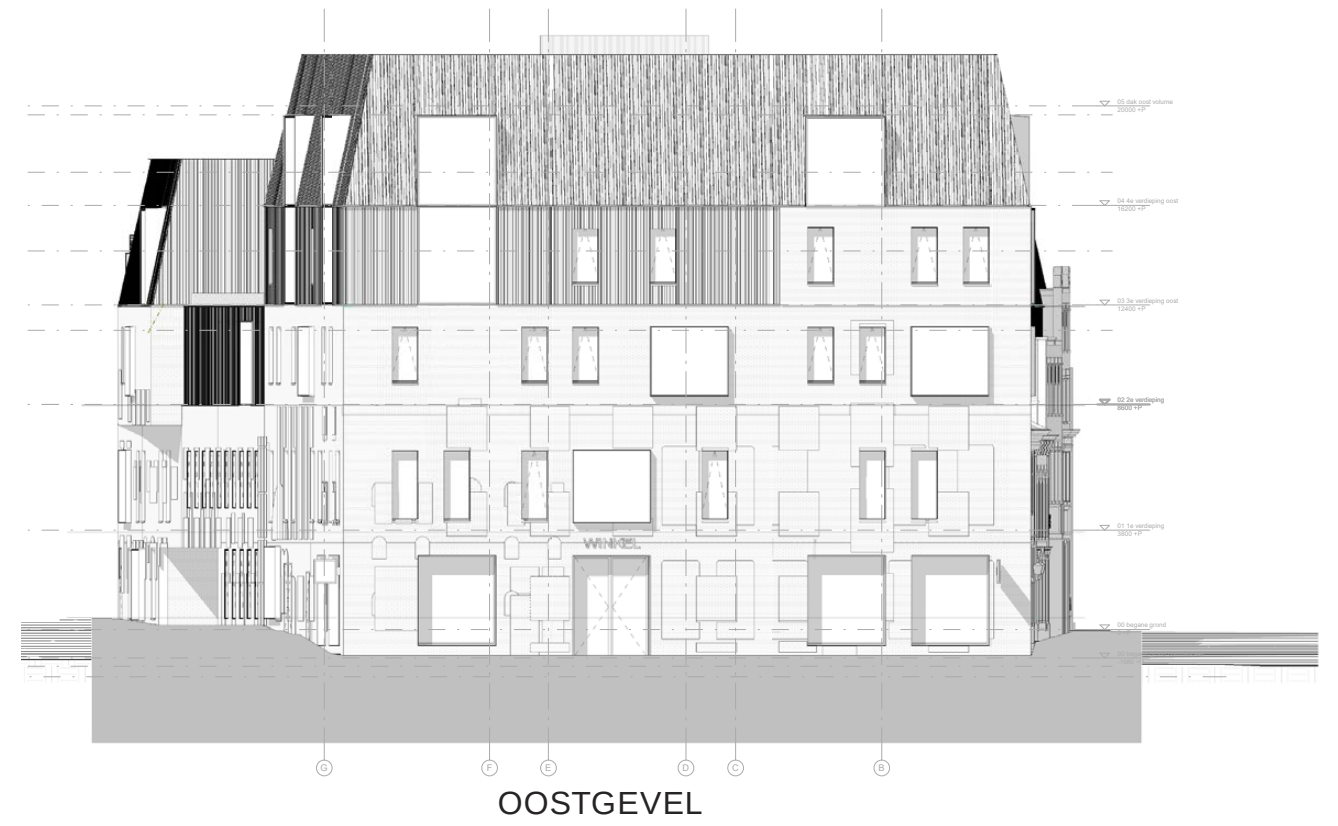


GEVELS


DOORNEDEN A / B1 / B2

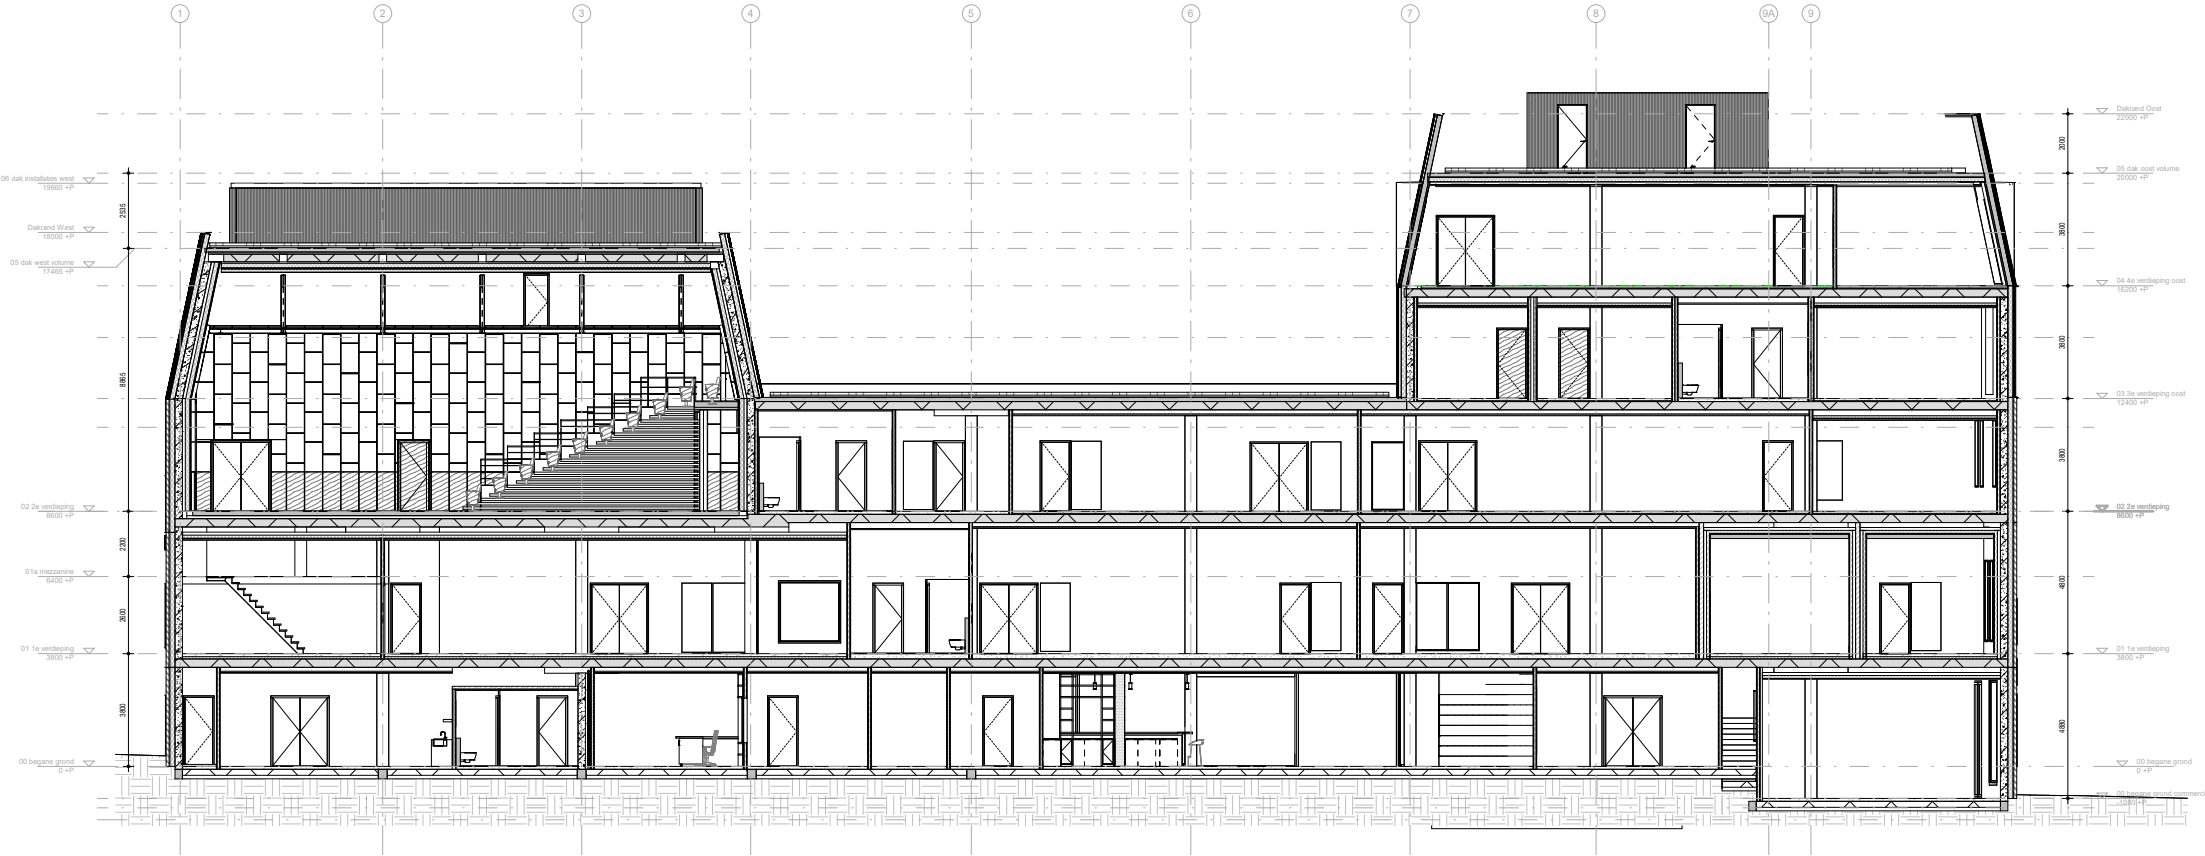

DOORSNEDE A

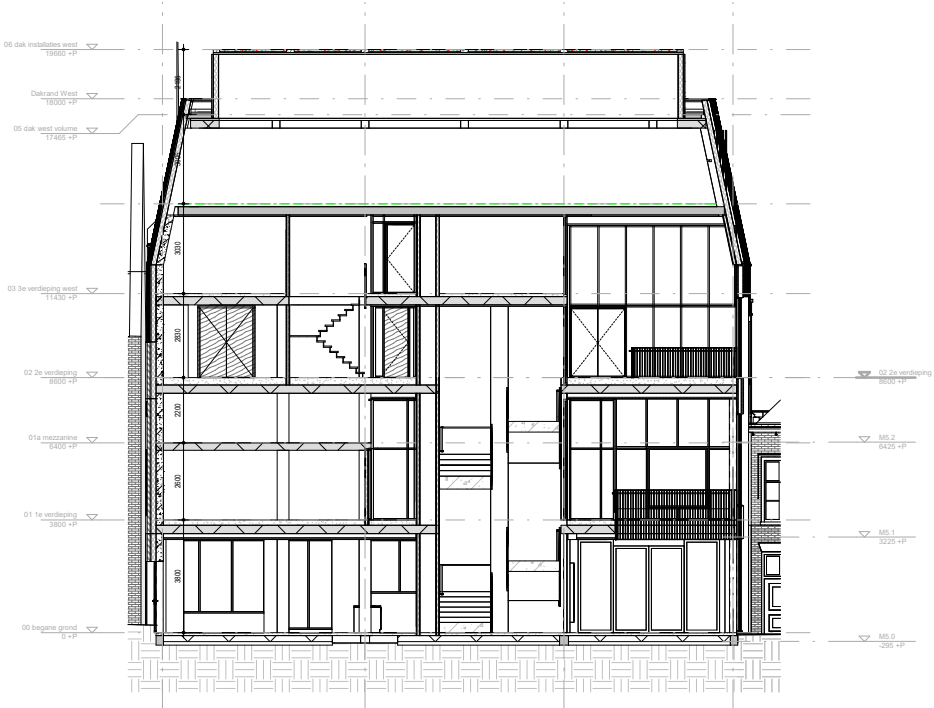

DOORSNEDE B1

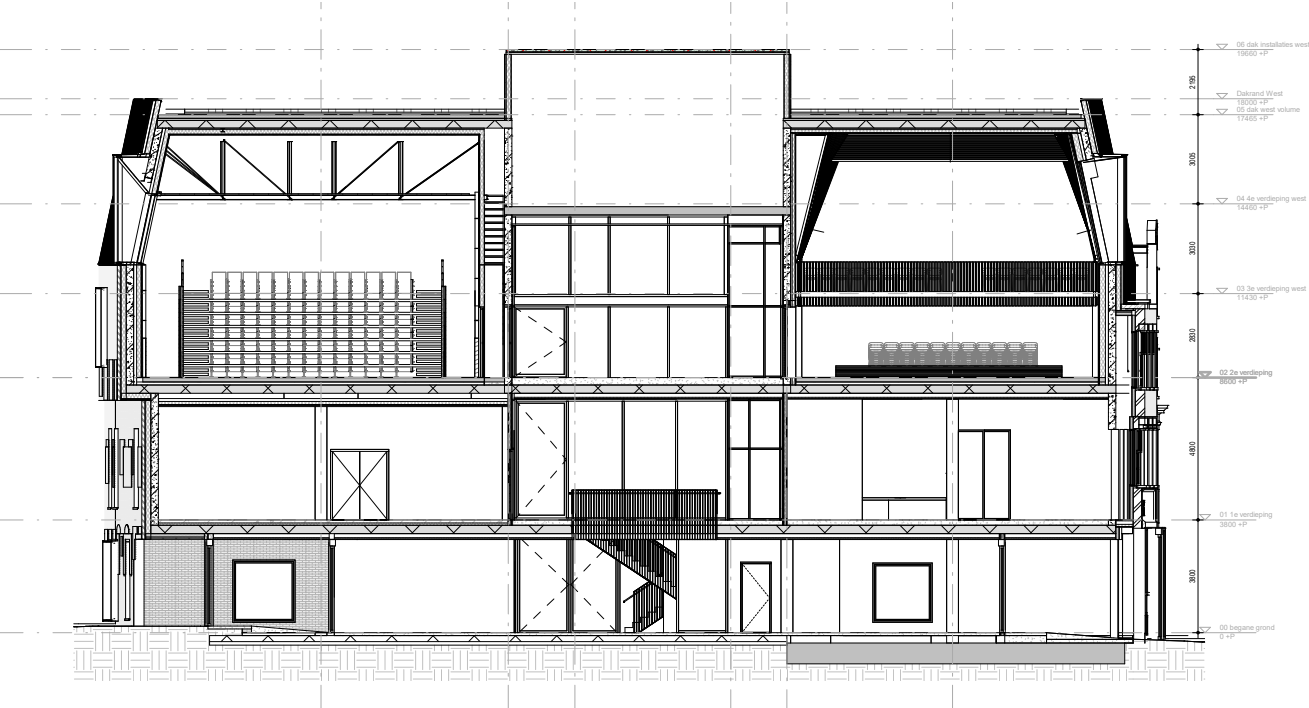

DOORSNEDE B2

1.2 VISUALISATIES

VISUALISATIES



VISUALISATIES



VISUALISATIES




2. HOEKBLOK

2.1 TEKENINGEN


- PLATTEGRONDEN
- GEVELS
- DOORSNEDEN

BEGANE GROND (1.100)

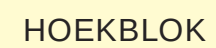


PLATTEGRONDEN

TYPISCHE WONINGPLATTEGROND (1.100)

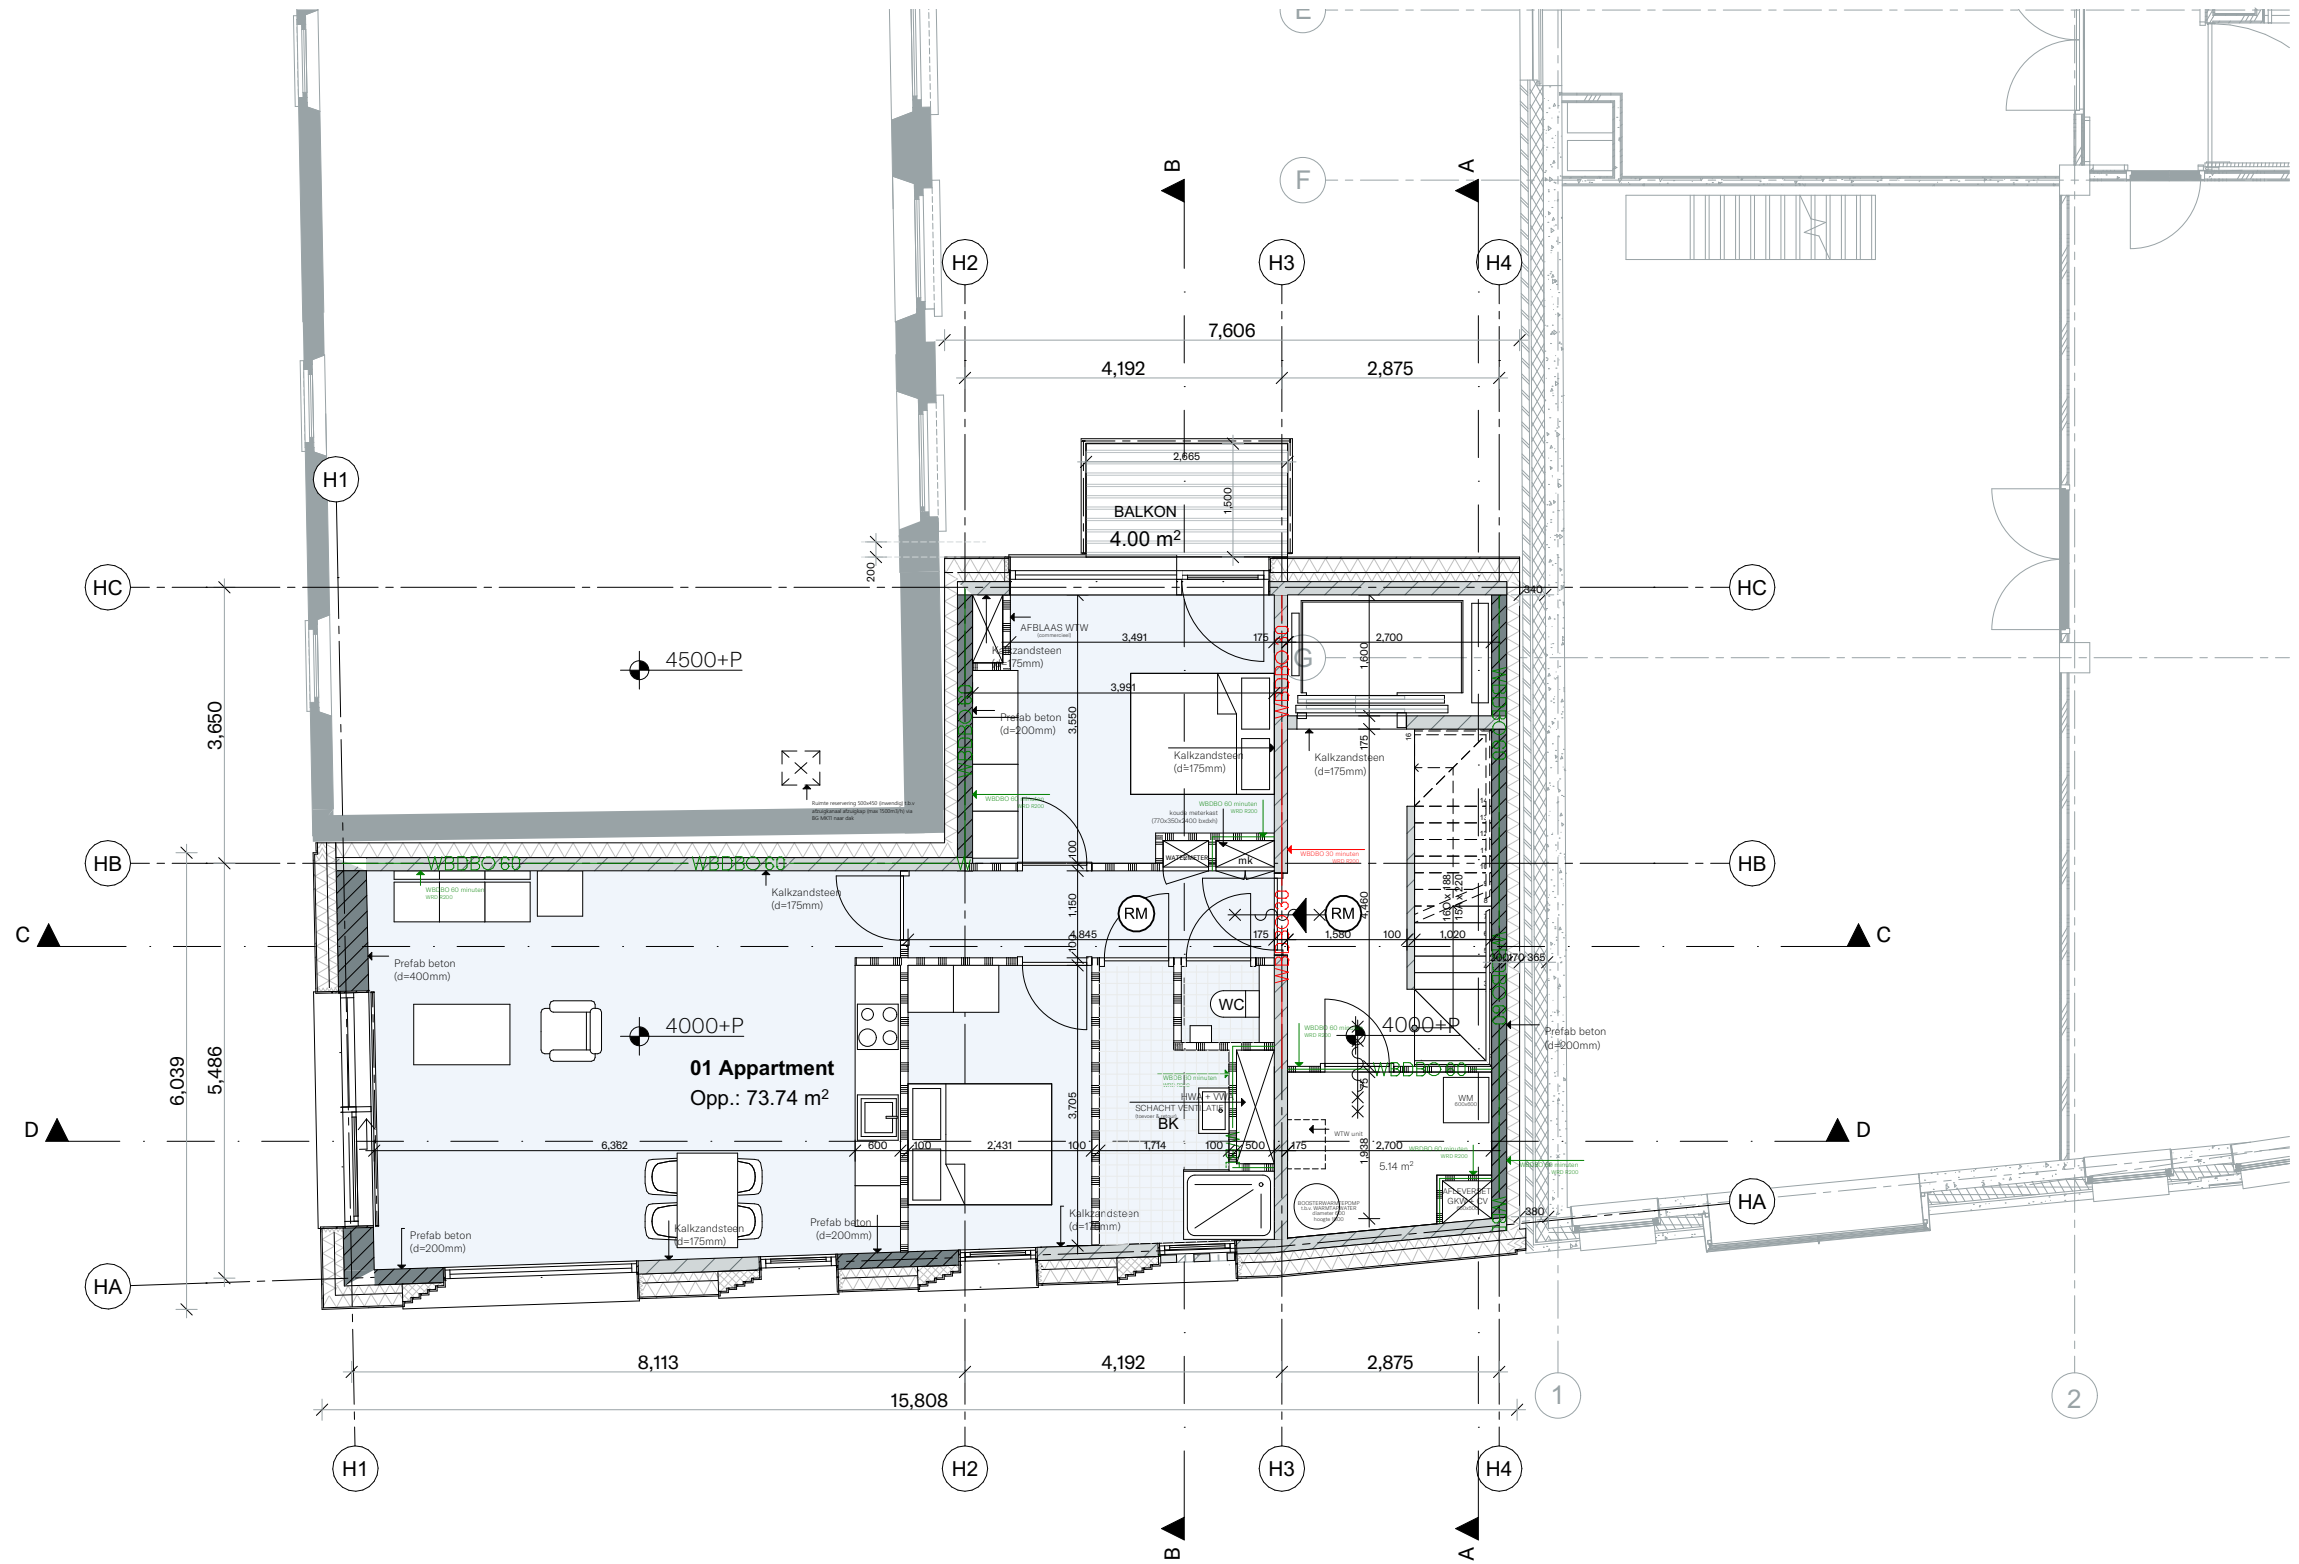


GEVELS

NOORD / WEST / ZUIDGEVEL

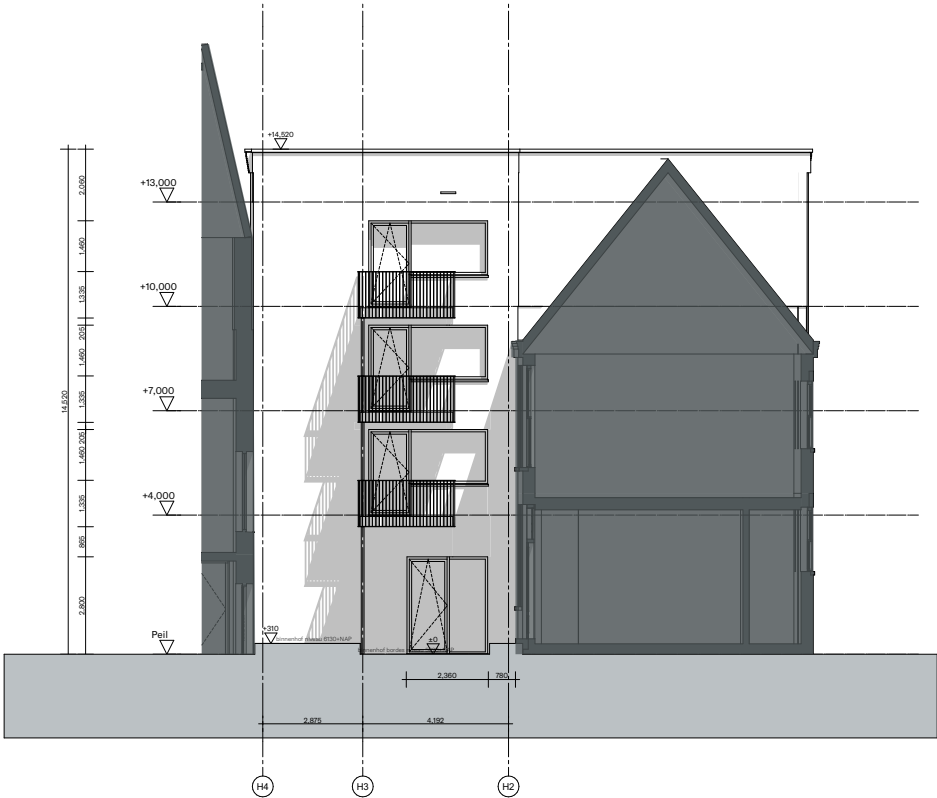

NOORDGEVEL

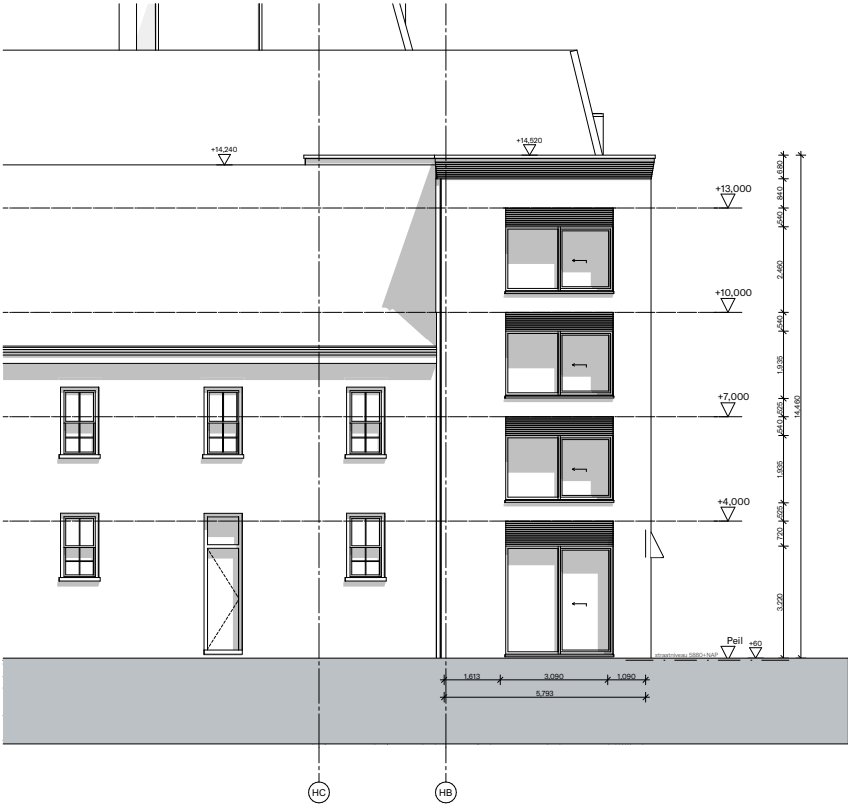


WESTGEVEL




ZUIDGEVEL

DOORSNEDEN


DOORSNEDEN AA / BB / CC / DD

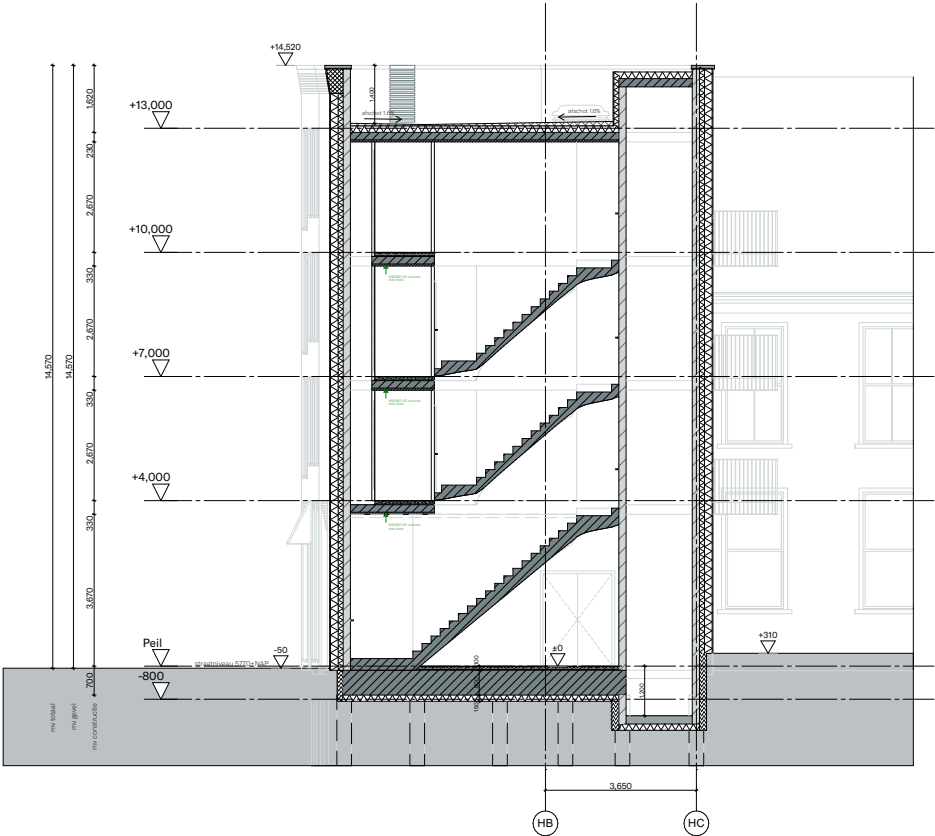


DOORSNEDE AA

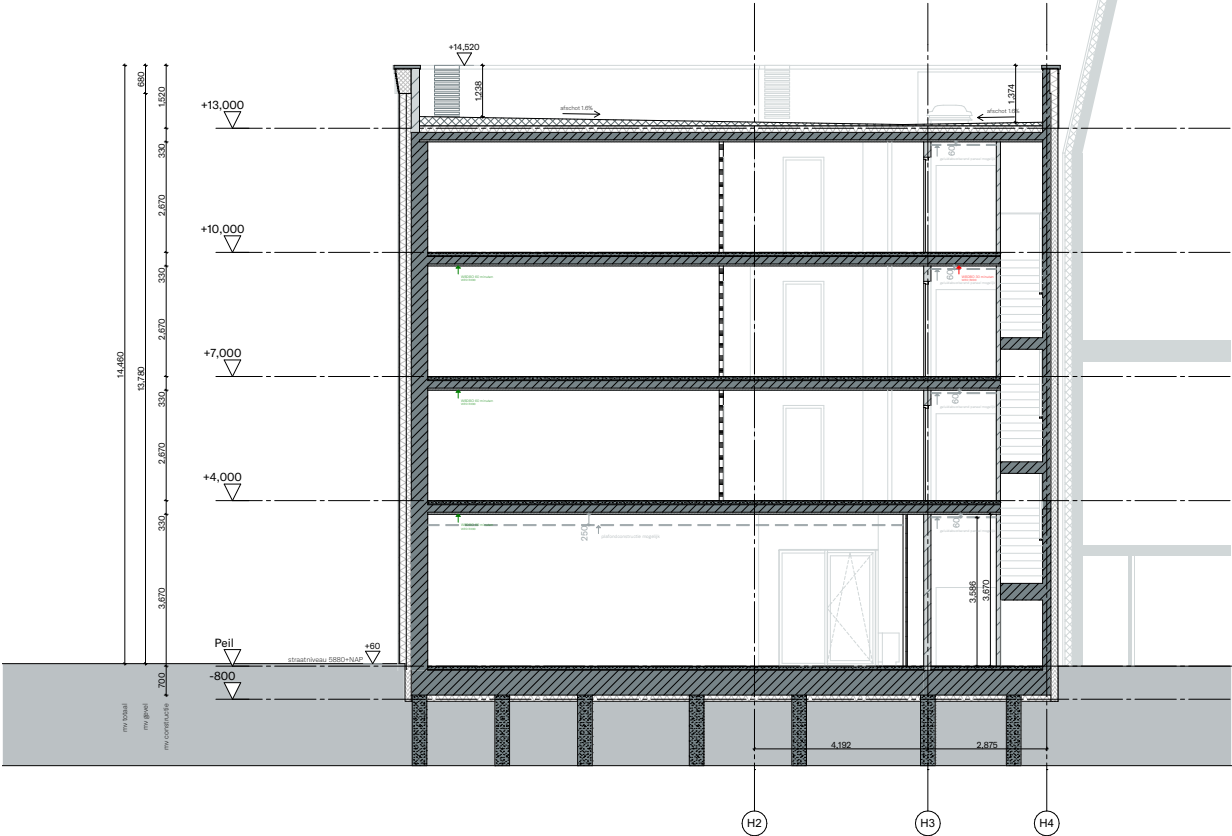

DOORSNEDE CC

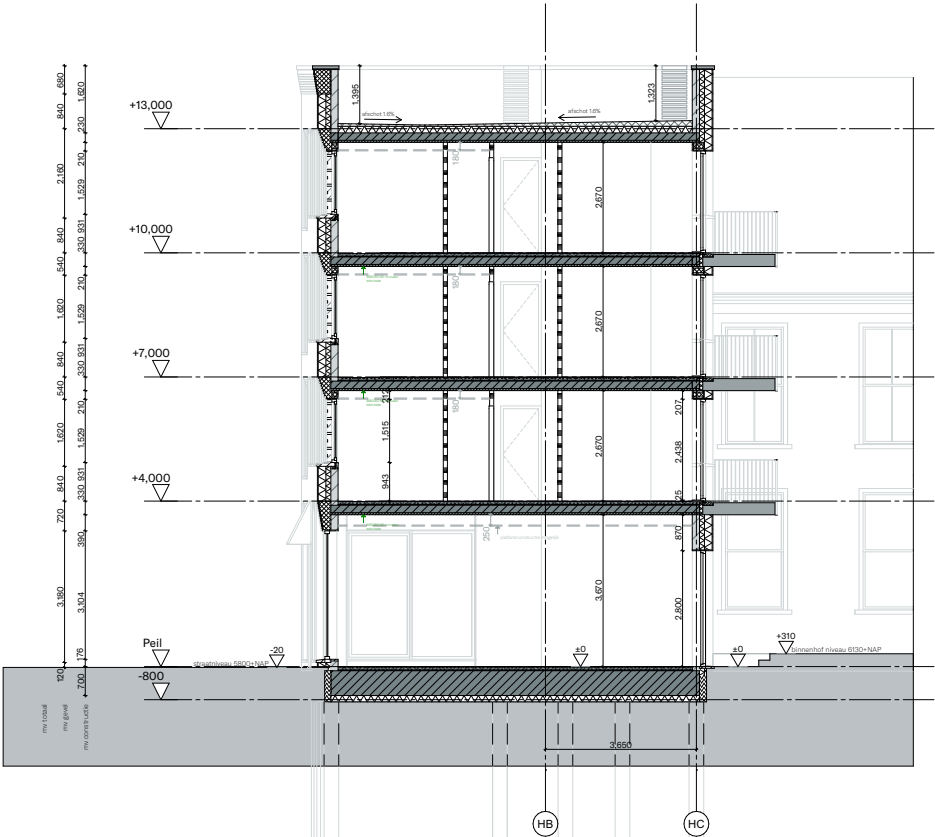

DOORSNEDE BB

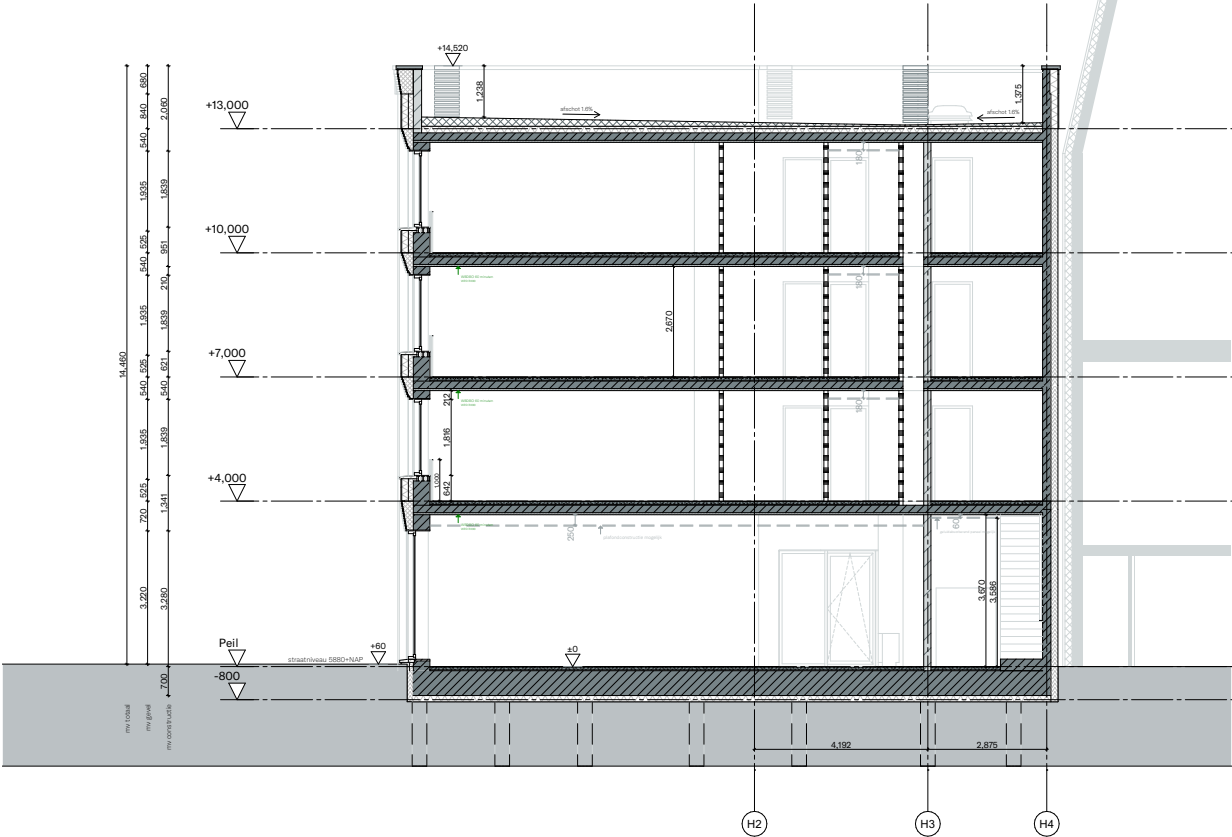


DOORSNEDE DD

2.2 VISUALISATIES

VISUALISATIES




VISUALISATIES

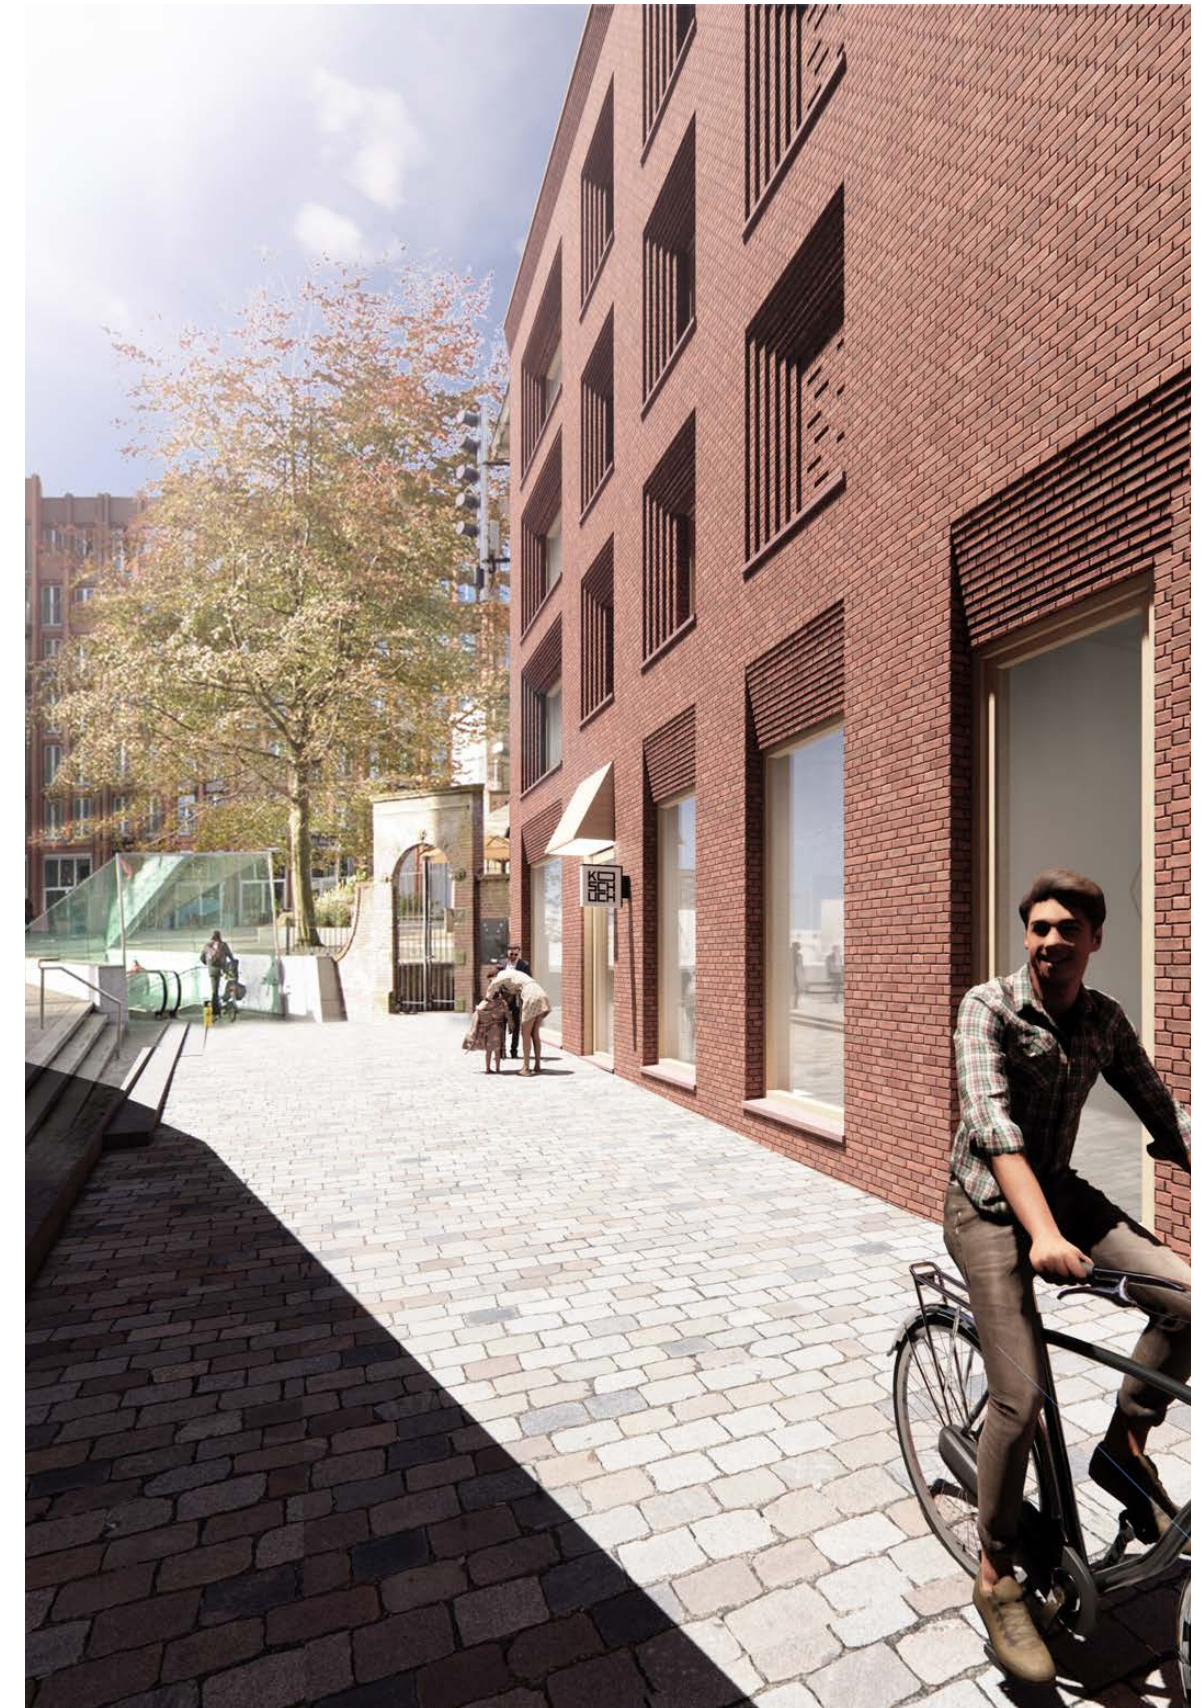

VISUALISATIES



VISUALISATIES

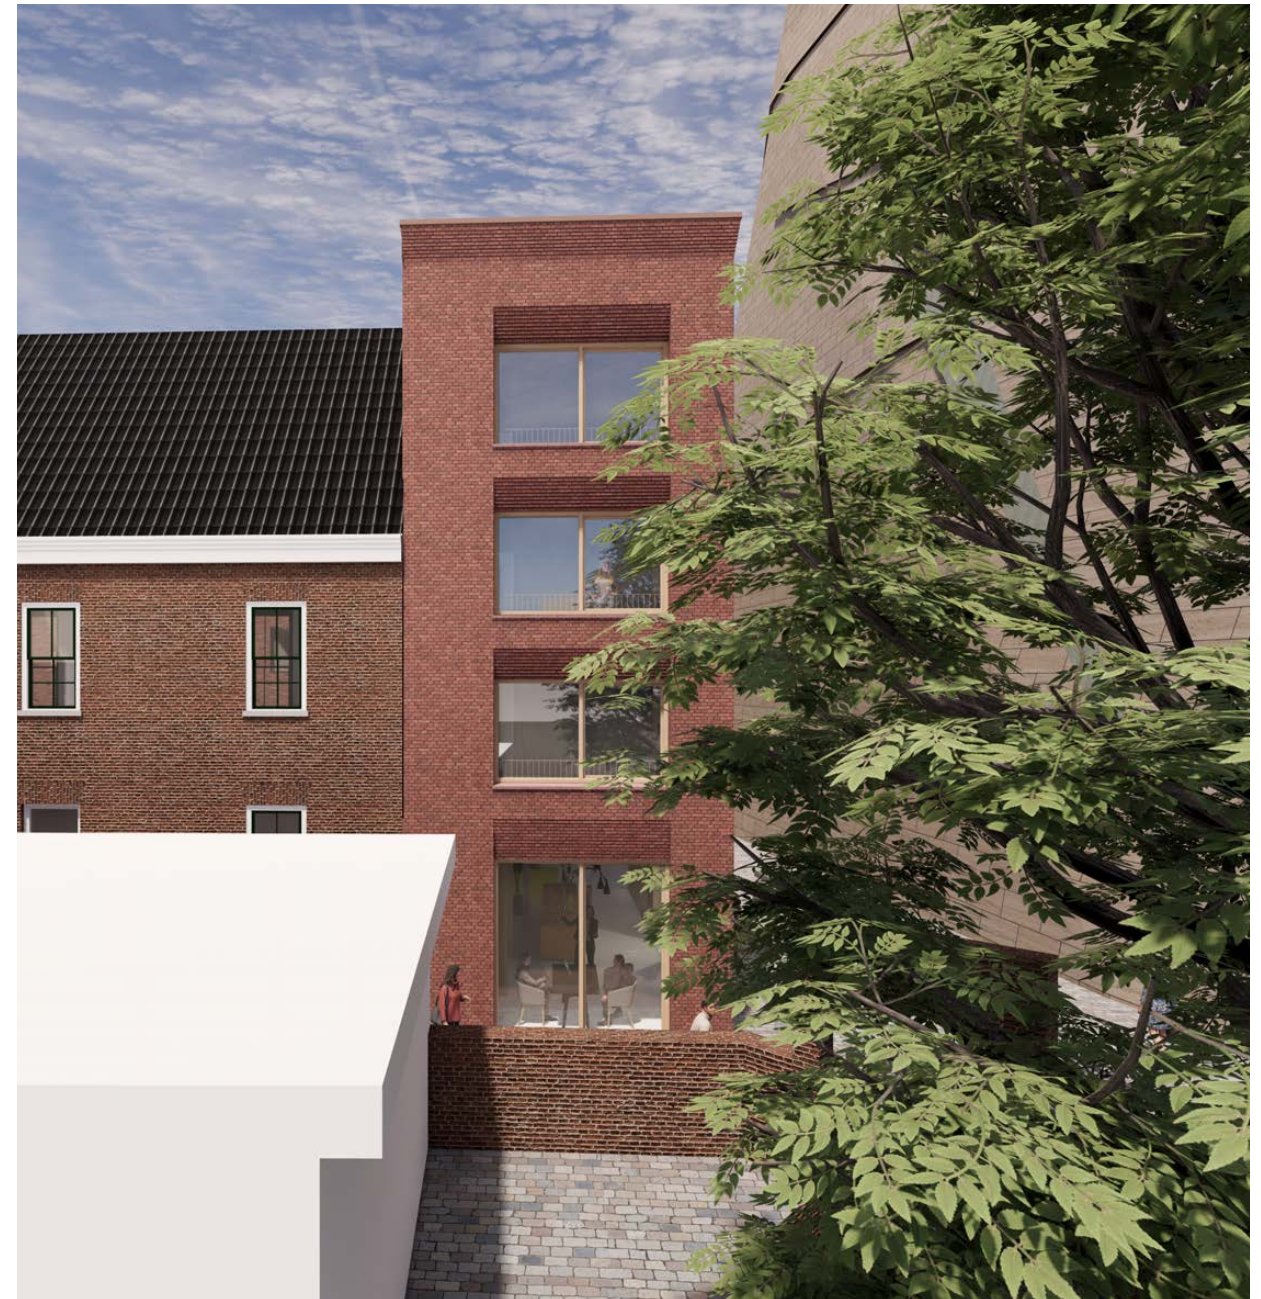

Grasweg 52B
1031HX, Amsterdam
The Netherlands
+31 020 30 80 498
www.koschuch.com

KOSCHUCH
Architects

P. v. Vlissingenstraat 2a
1096 BK, Amsterdam
The Netherlands
+31 020 46 30 463
www.nextarchitects.com

N E X T