


Tekeningenlijst blok O2

Tek. nummer	onderdeel	schaal	getekend	revisie	laatst gewijzigd
BA-O2-000	Tekeningenlijst (A3)	nvt.	23-12-2020		
BA-O2-100	Begane grond (A1)	1:50	23-12-2020		
BA-O2-101	Eerste verdieping (A1)	1:50	23-12-2020		
BA-O2-102	Tweede verdieping (A1)	1:50	23-12-2020		
BA-O2-103	Dak verdieping (A1)	1:50	23-12-2020		
BA-O2-200	Gevels (A1)	1:100	23-12-2020		
BA-O2-300	Doorsnede A + B (A1)	1:100	23-12-2020		

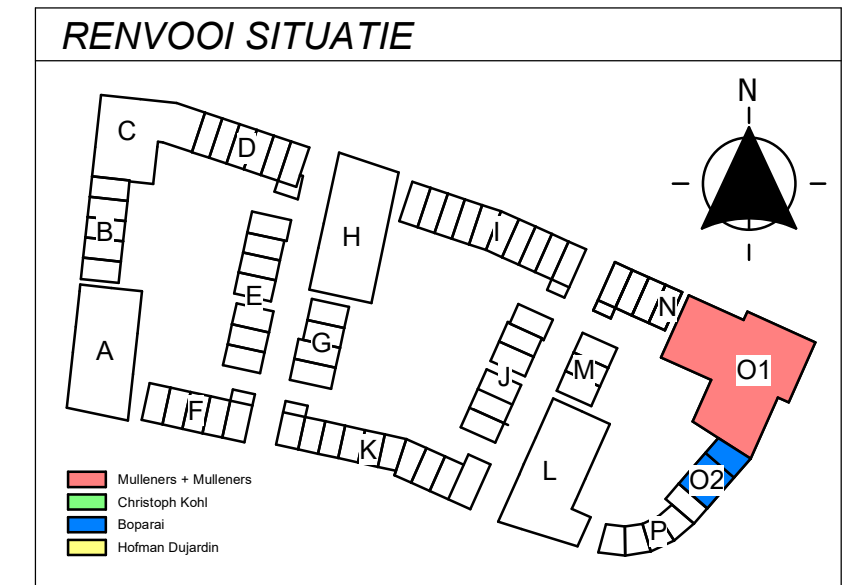

hfb

bezoekadres
Vasteland 78
3011 BN Rotterdam

telefoonnummer
010 266 66 44

website
www.hfb-groep.nl

e-mail
info@hfb-groep.nl

0	23-12-2020		NR
wijz. datum	omschrijving		door


project	onderdeel
Galgeriet Fase 1 Blok A t/m P , MonnickendamBlok O2	

opdrachtgever	projectmanager
BPD Ontwikkeling bv	Nelson Rijkuitier


fas	[DEFINITIEF]
Omgevingsvergunning	

tekeningnaam	Tekeningenlijst (A3)
--------------	-----------------------------

formaat	schaal	wijz. datum	projectcode	tekeningcode
A3	nvt.	23-12-2020 /	18063	BA-O2-000

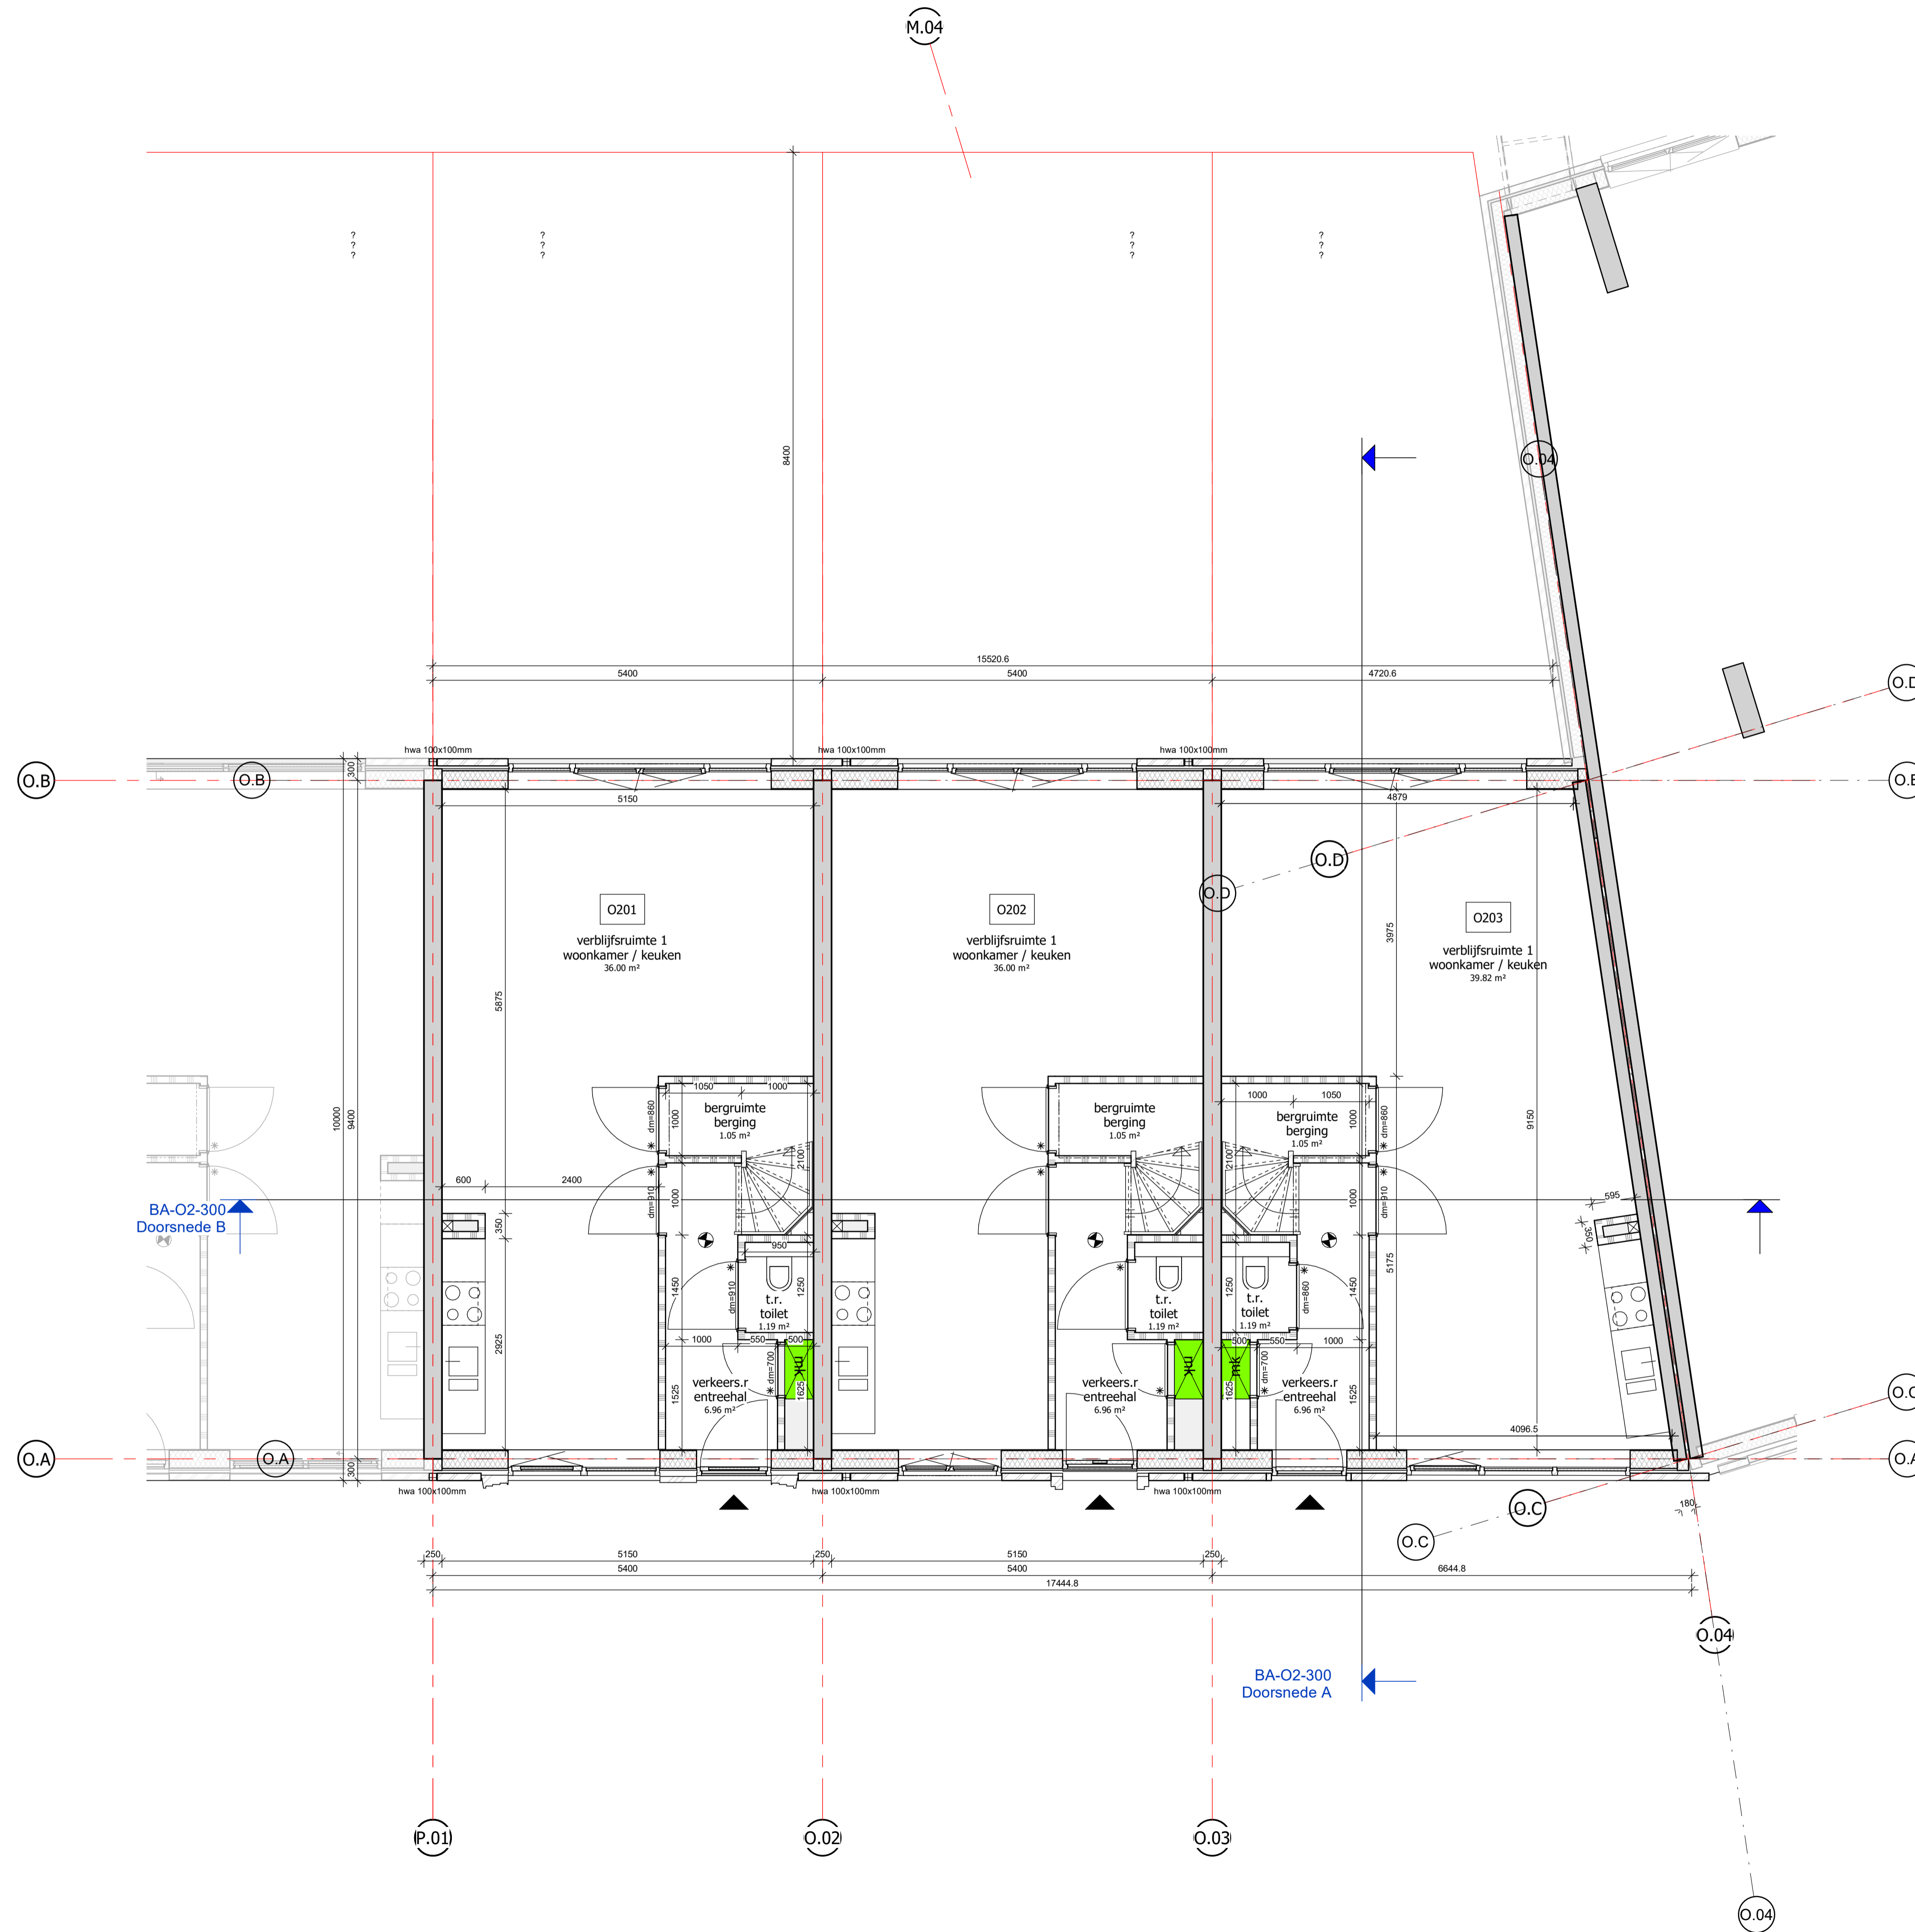

00 Begane grond			
Bouwnummer	Ruimte	Bouwbesluitbenaming	Oppervlakte
O201	berging	bergruimte	1.05 m ²
O201	toilet	t.r.	1.19 m ²
O201	woonkamer / keuken	verblifruimte 1	36.00 m ²
O201	entreehal	verkeers.r	6.96 m ²
			45.20 m ²
O202	berging	bergruimte	1.05 m ²
O202	toilet	t.r.	1.19 m ²
O202	woonkamer / keuken	verblifruimte 1	36.00 m ²
O202	entreehal	verkeers.r	6.96 m ²
			45.20 m ²
O203	berging	bergruimte	1.05 m ²
O203	toilet	t.r.	1.19 m ²
O203	woonkamer / keuken	verblifruimte 1	39.82 m ²
O203	entreehal	verkeers.r	6.96 m ²
			49.02 m ²

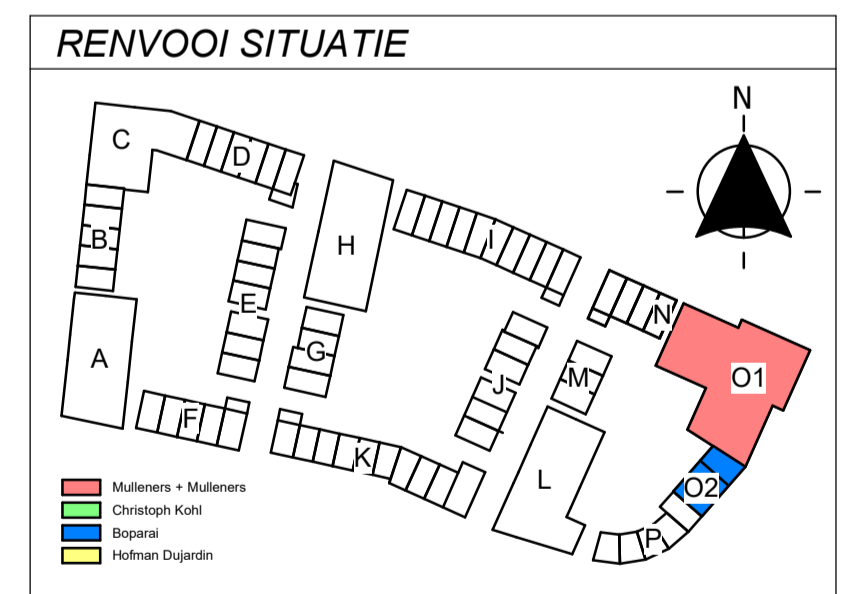

hfb

bezoekadres
Vasteland 78
3011 BN Rotterdam
telefoonnummer
010 266 66 44
website
www.hfb-groep.nl
e-mail
info@hfb-groep.nl


0 23-12-2020
wijz. datum omschrijving

project Galgriet Fase 1 Blok A t/m P, Monnickendam Blok O2
opdrachtgever BPD Ontwikkeling bv
fas Omgevingsvergunning


projectmanager Nelson Rijkuitjer

[DEFINITIEF]

formaat A1 schaal 1:50 wijz. datum 23-12-2020 / projectcode 18063 tekeningcode BA-O2-100

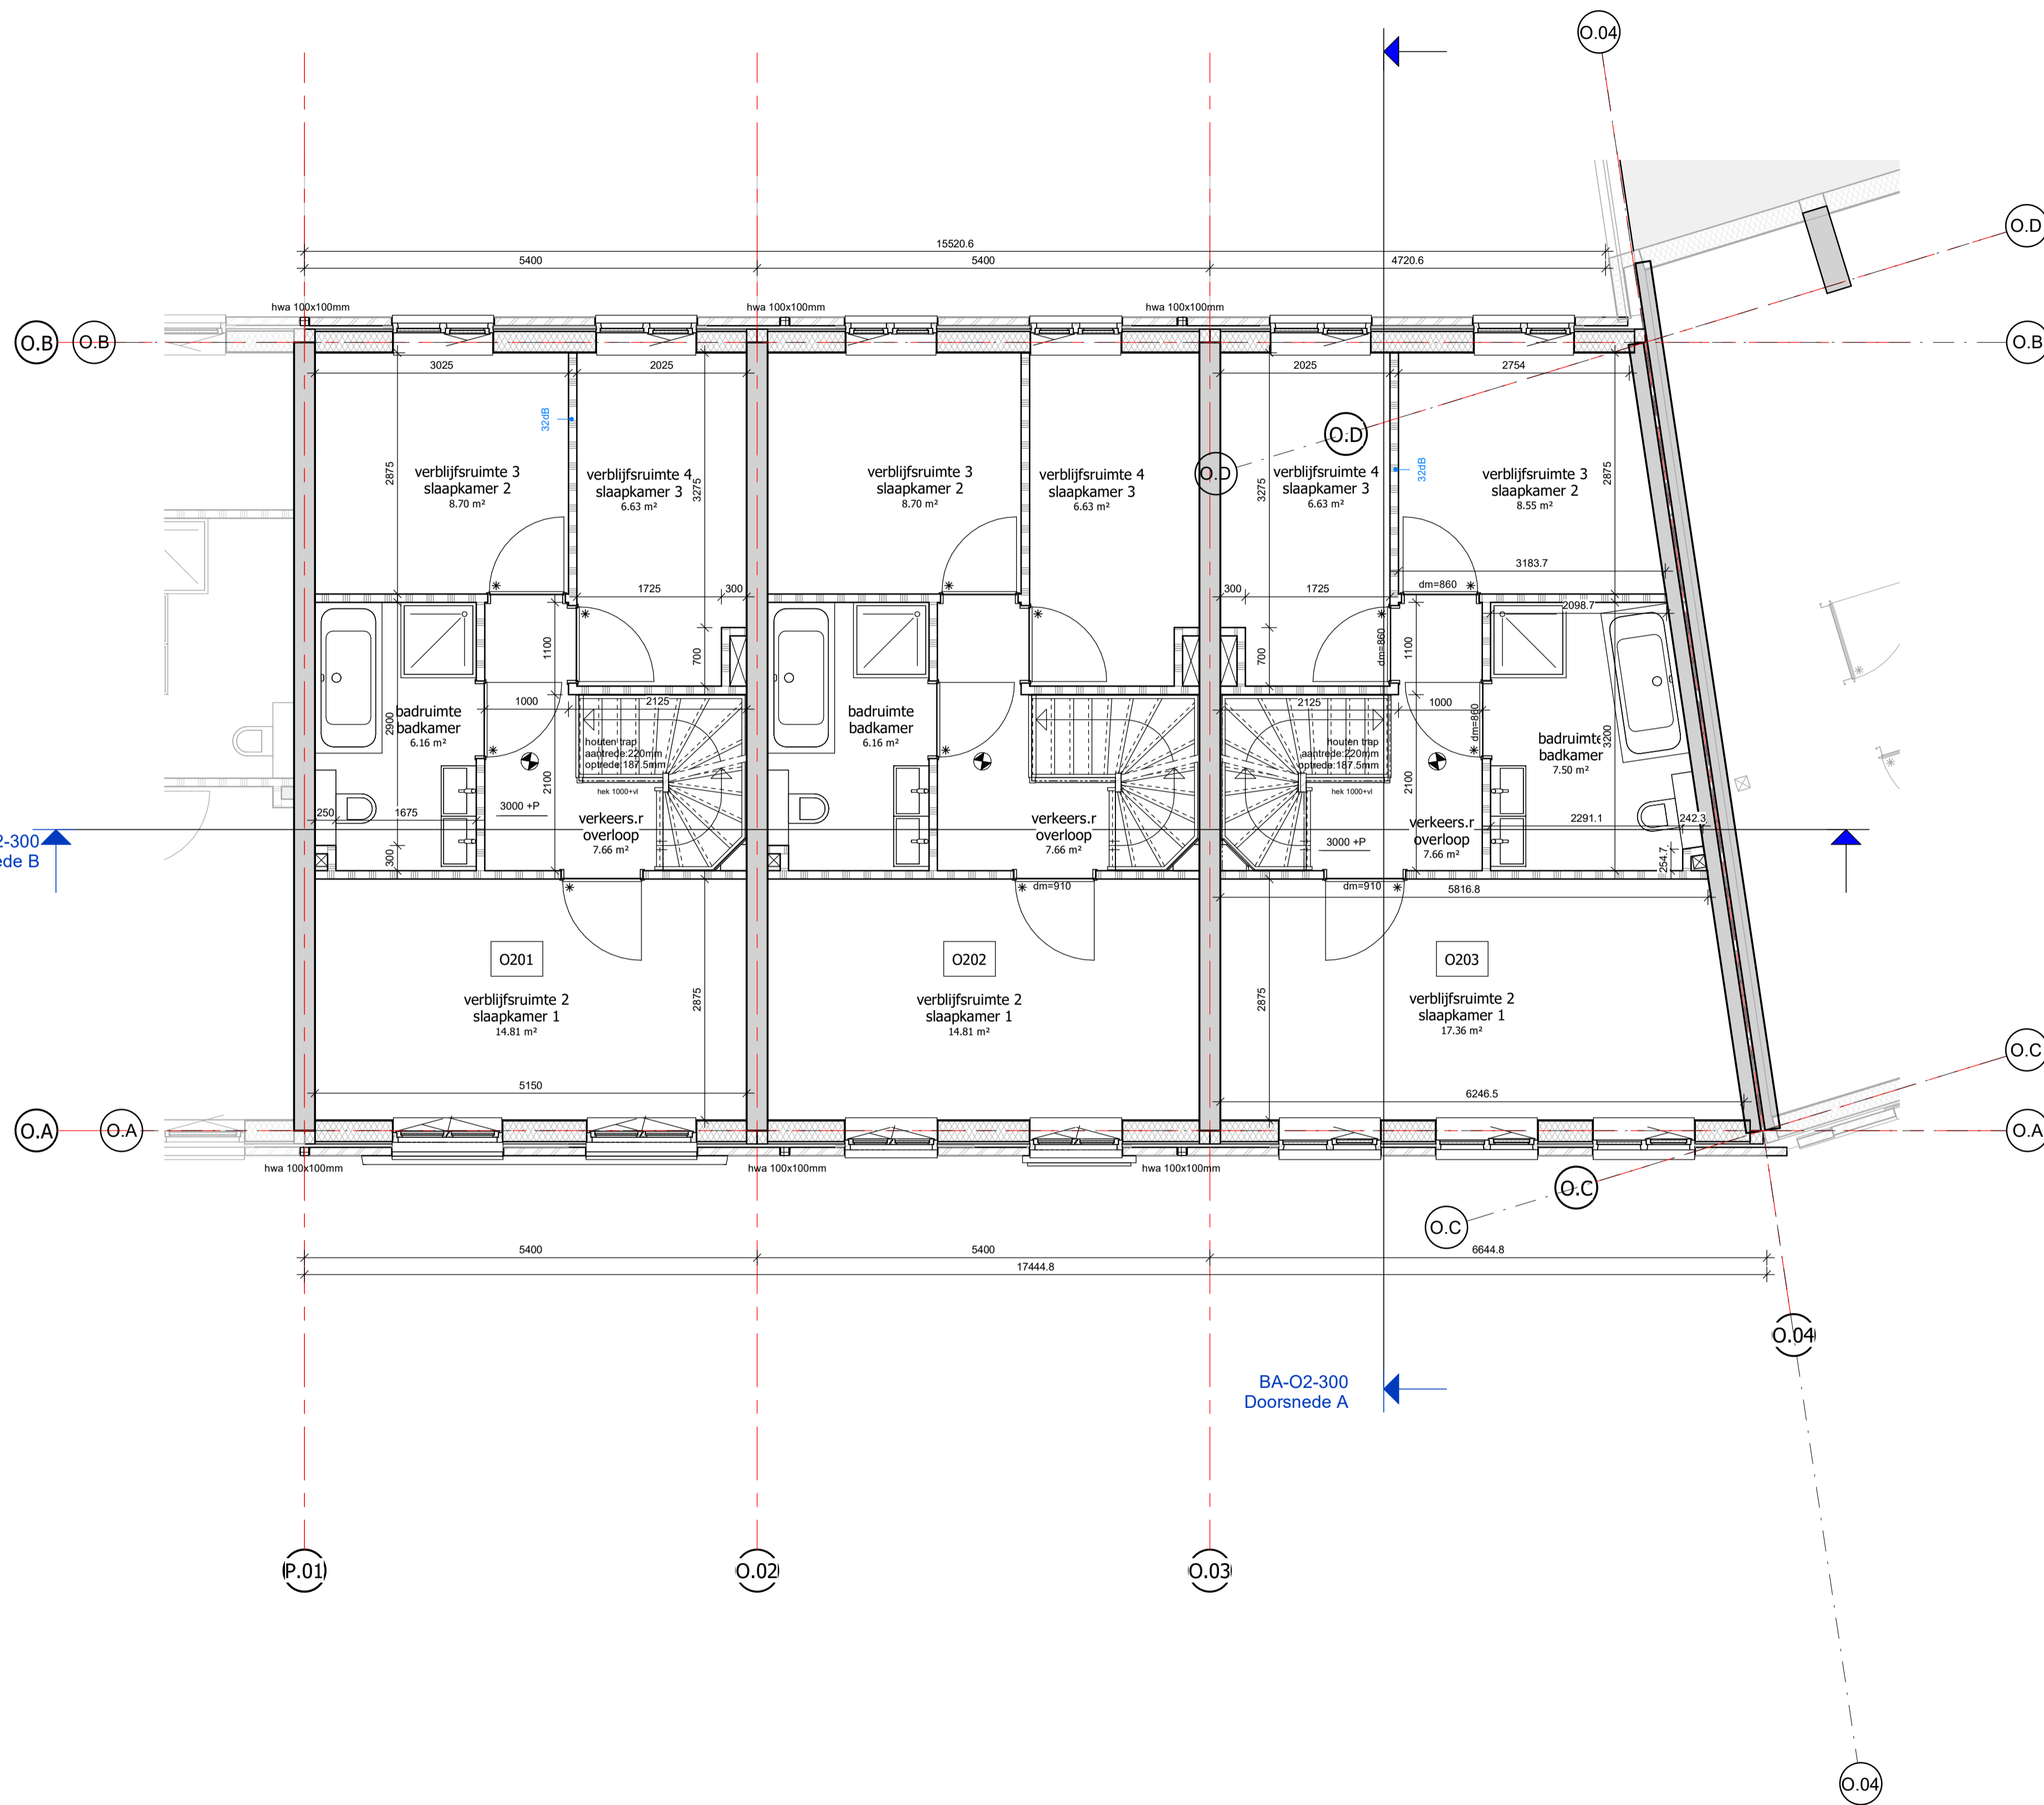


01 Eerste verdieping				
Bouwnummer	Ruimte	Bouwbesluitbenaming	Oppervlakte	
O201				
O201	badkamer	badruimte	6.16 m ²	
O201	slaapkamer 1	verblifsruimte 2	14.81 m ²	
O201	slaapkamer 2	verblifsruimte 3	8.70 m ²	
O201	slaapkamer 3	verblifsruimte 4	6.63 m ²	
O201	overloop	verkeers.r	7.66 m ²	
			43.96 m ²	
O202				
O202	badkamer	badruimte	6.16 m ²	
O202	slaapkamer 1	verblifsruimte 2	14.81 m ²	
O202	slaapkamer 2	verblifsruimte 3	8.70 m ²	
O202	slaapkamer 3	verblifsruimte 4	6.63 m ²	
O202	overloop	verkeers.r	7.66 m ²	
			43.96 m ²	
O203				
O203	badkamer	badruimte	7.50 m ²	
O203	slaapkamer 1	verblifsruimte 2	17.36 m ²	
O203	slaapkamer 2	verblifsruimte 3	8.55 m ²	
O203	slaapkamer 3	verblifsruimte 4	6.63 m ²	
O203	overloop	verkeers.r	7.66 m ²	
			47.70 m ²	

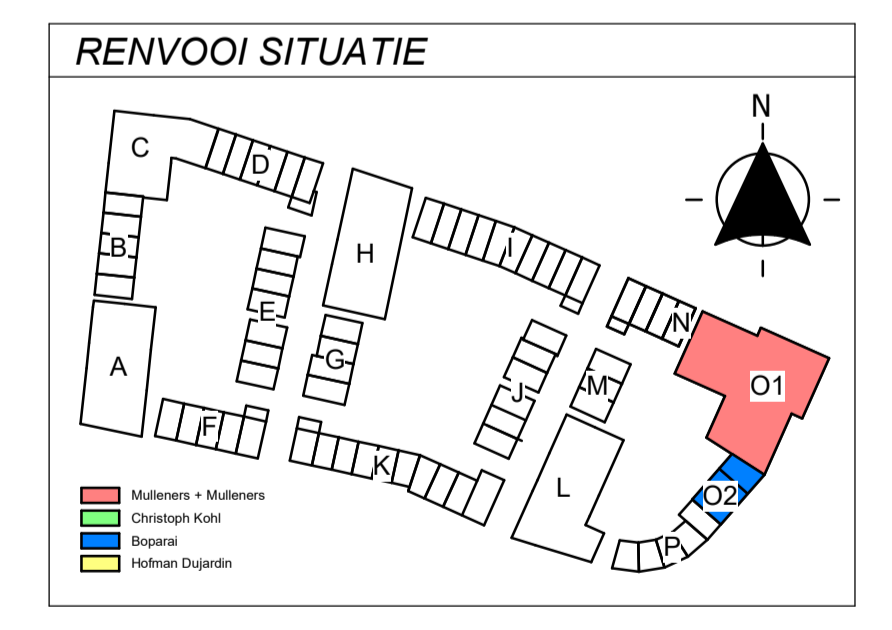

bezoekadres
Vasteland 78
3011 BN Rotterdam
telefoonnummer
010 266 66 44
website
www.hfb-groep.nl
e-mail
info@hfb-groep.nl

0 23-12-2020 NR
wiz. datum omschrijving door
project onderdeel
Galgeriet Fase 1 Blok A t/m P , MonnickendamBlok O2
opdrachtgever projectmanager
BPD Ontwikkeling bv Nelson Rijkuiters
fas Omgevingsvergunning **[DEFINITIEF]**
tekeningnaam
Eerste verdieping (A1)


formaat schaal wijz. datum projectcode tekeningcode
A1 1:50 23-12-2020 / 18063 BA-O2-101

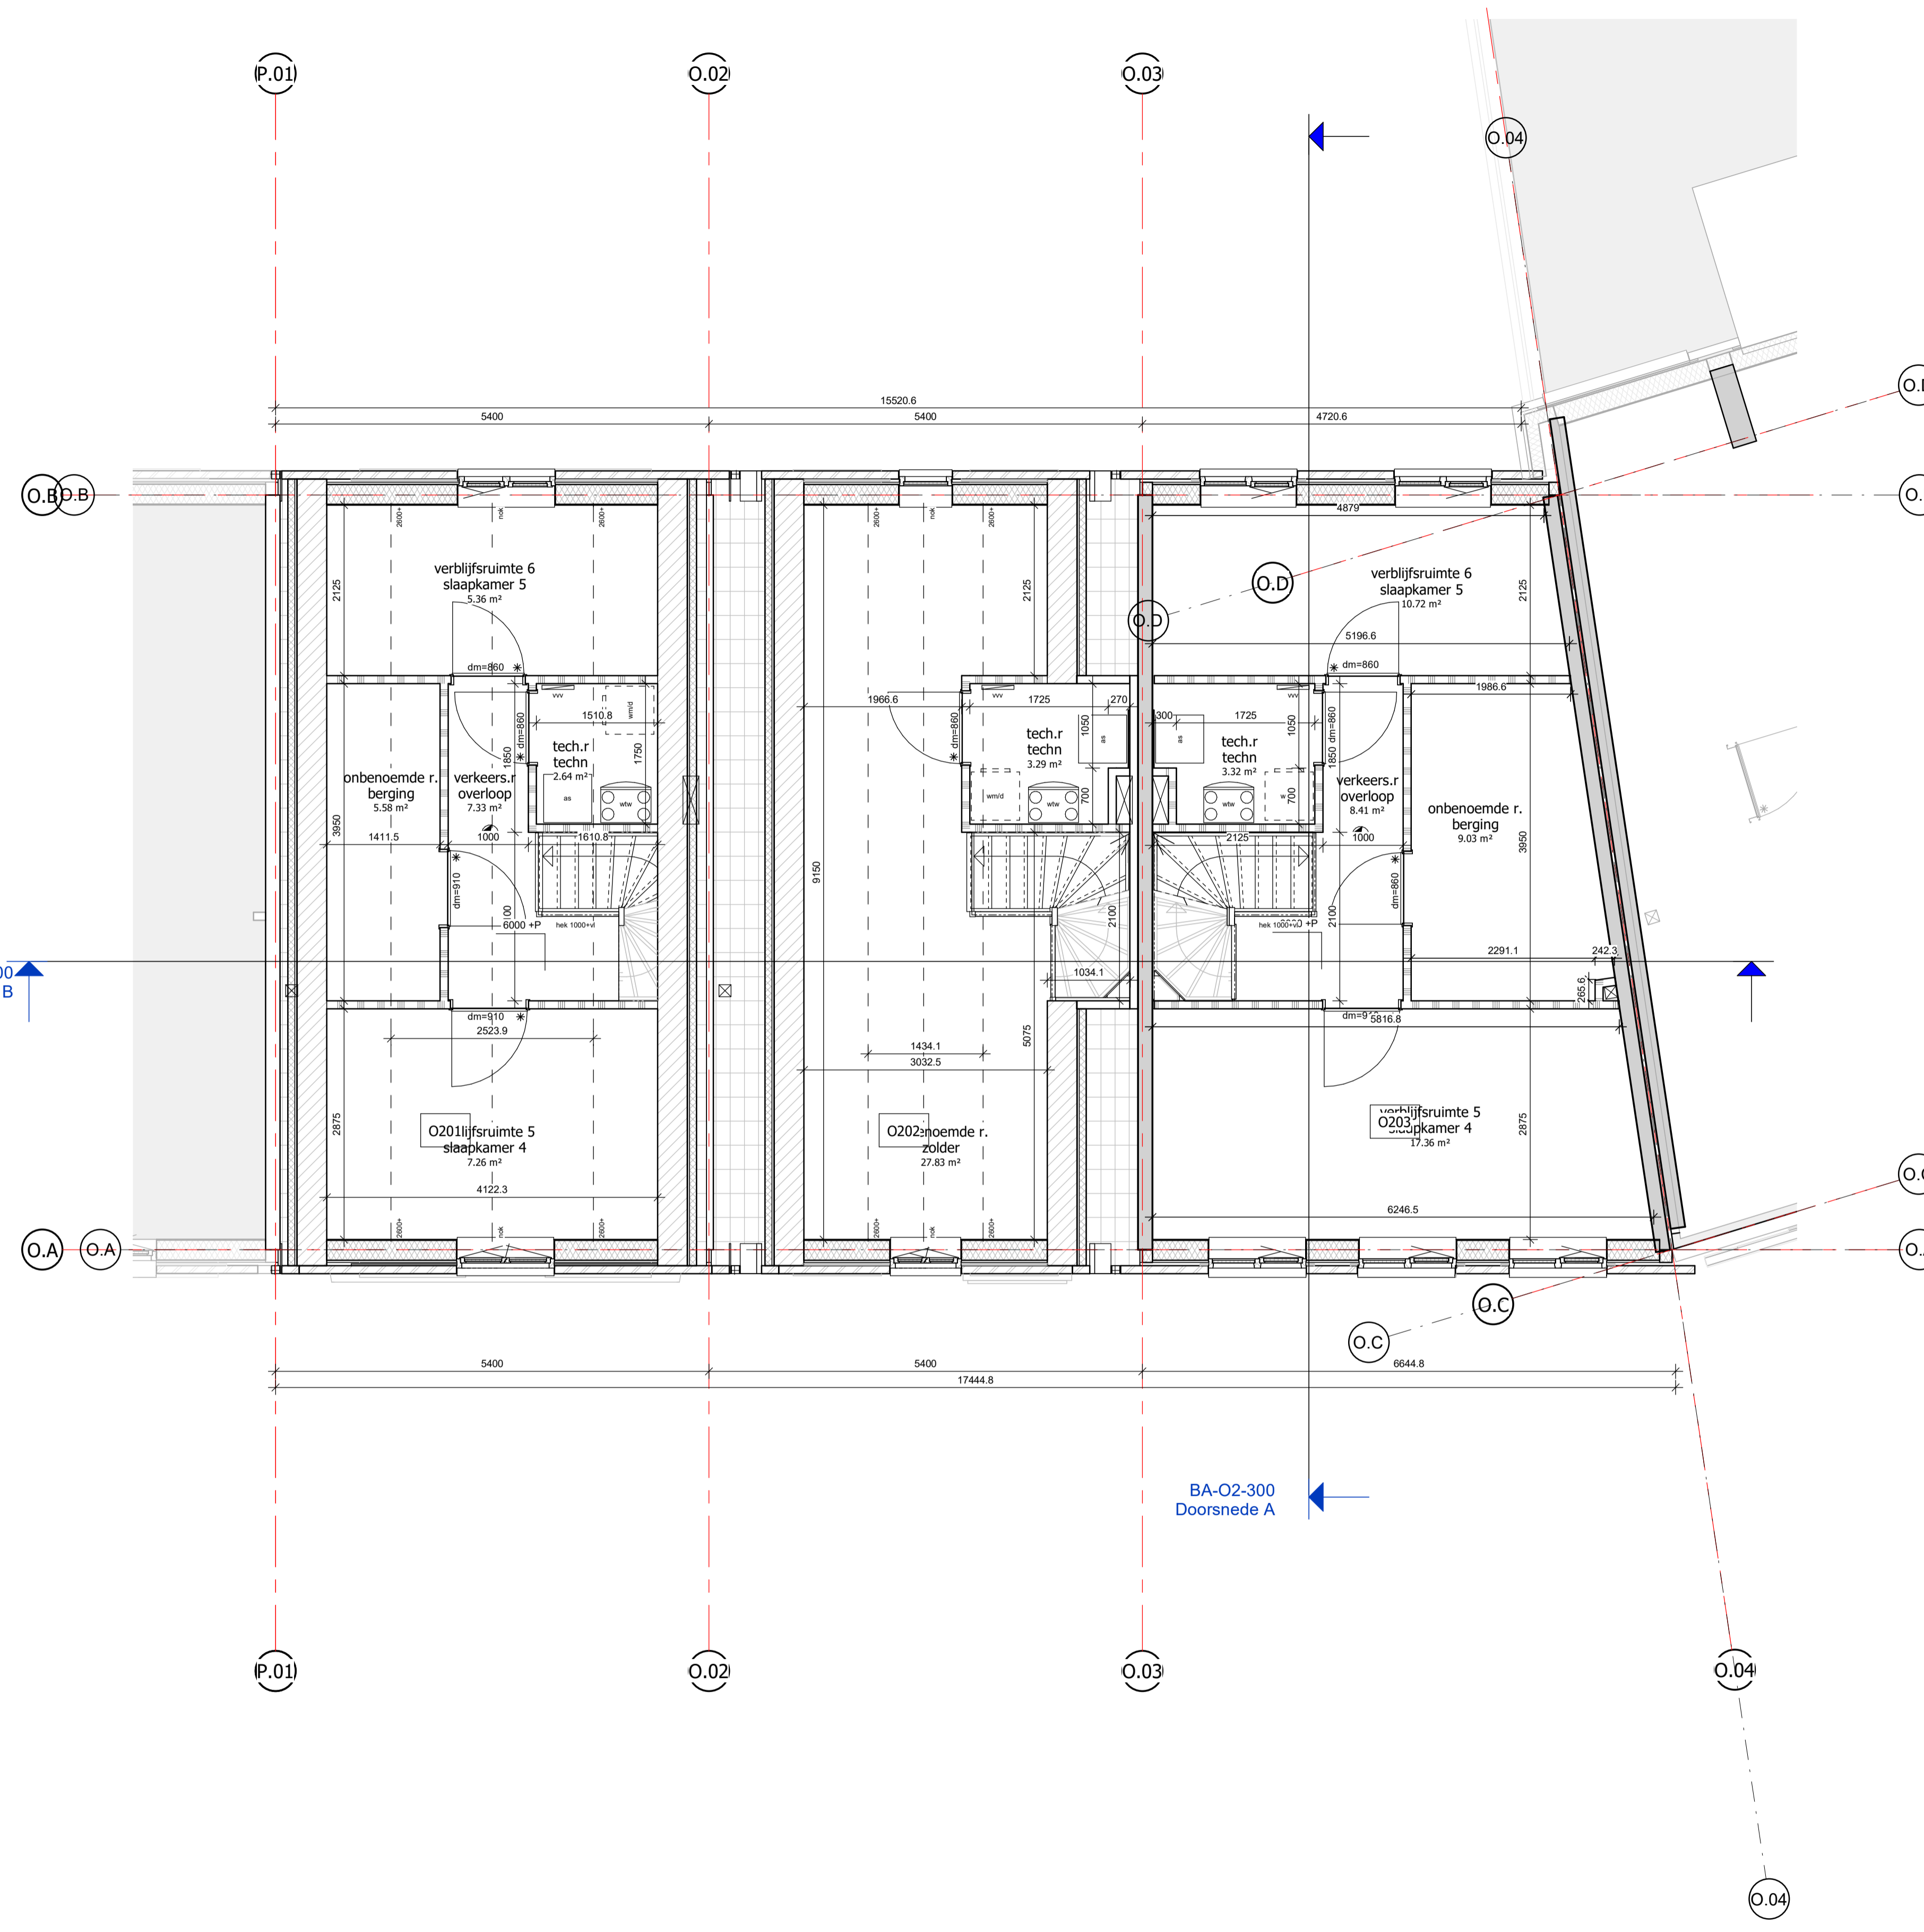

BA-O2-300
Doorsnede B

BA-O2-300
Doorsnede A



O2 Tweede verdieping				
Bouwnummer	Ruimte	Bouwbesluitbenaming	Oppervlakte	
O201				
O201	berging	onbenoemde r.	5.58 m ²	
O201	techn	tech.r	2.64 m ²	
O201	slaapkamer 4	verbljfsruimte 5	7.26 m ²	
O201	slaapkamer 5	verbljfsruimte 6	5.36 m ²	
O201	overloop	verkeers.r	7.33 m ²	
				28.17 m ²
O202				
O202	zolder	onbenoemde r.	27.83 m ²	
O202	techn	tech.r	3.29 m ²	
				31.12 m ²
O203				
O203	berging	onbenoemde r.	9.03 m ²	
O203	techn	tech.r	3.32 m ²	
O203	slaapkamer 4	verbljfsruimte 5	17.36 m ²	
O203	slaapkamer 5	verbljfsruimte 6	10.72 m ²	
O203	overloop	verkeers.r	8.41 m ²	
				48.84 m ²

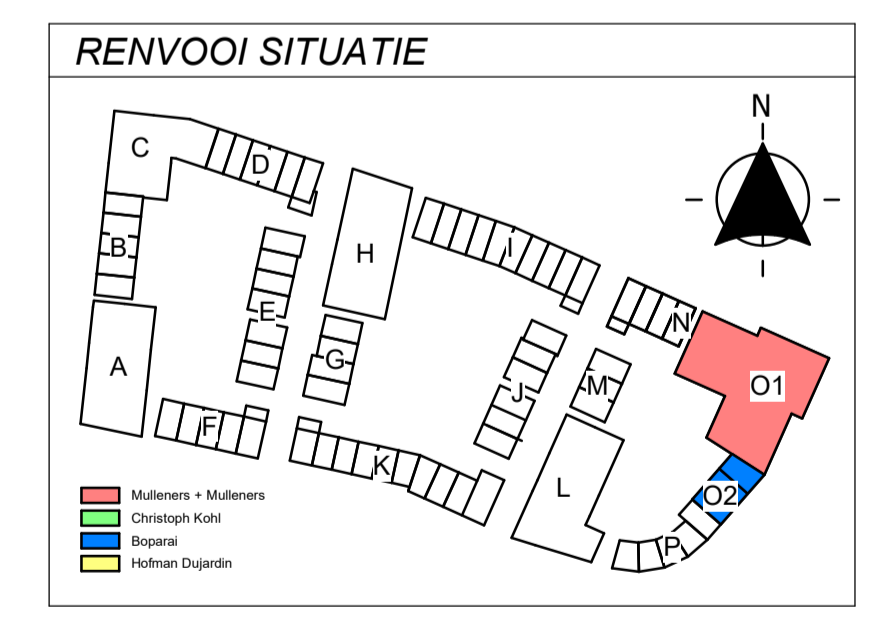

bezoekadres
Vasteland 78
3011 BN Rotterdam
telefoonnummer
010 266 66 44
website
www.hfb-groep.nl
e-mail
info@hfb-groep.nl

0 23-12-2020 NR
wiz. datum omschrijving door
project onderdeel
Galgeriet Fase 1 Blok A t/m P , MonnickendamBlok O2
opdrachtgever projectmanager
BPD Ontwikkeling bv Nelson Rijkuitier
fas
Omgevingsvergunning **[DEFINITIEF]**
tekeningnaam
Tweede verdieping (A1)

formaat schaal wijz. datum projectcode tekeningcode
A1 1:50 23-12-2020 / 18063 BA-O2-102

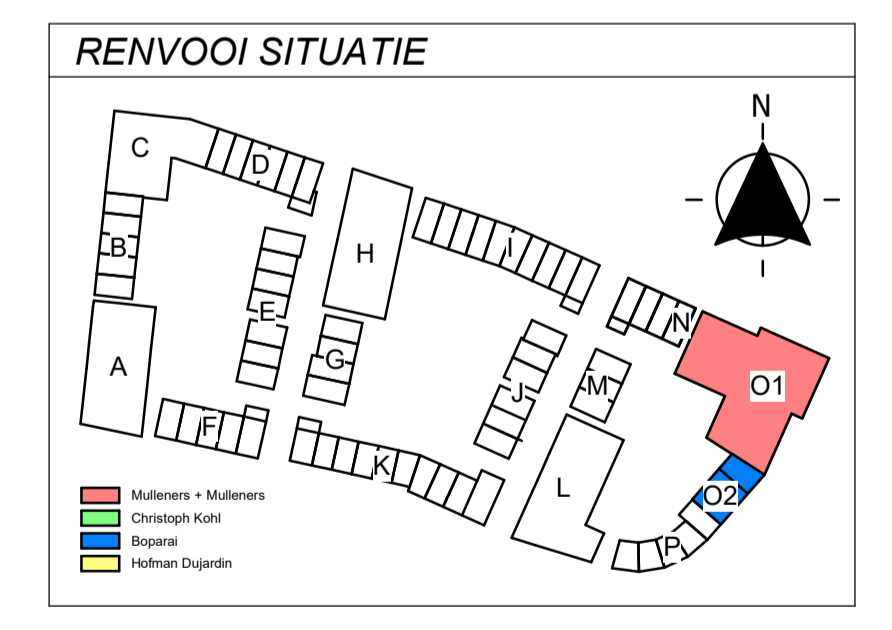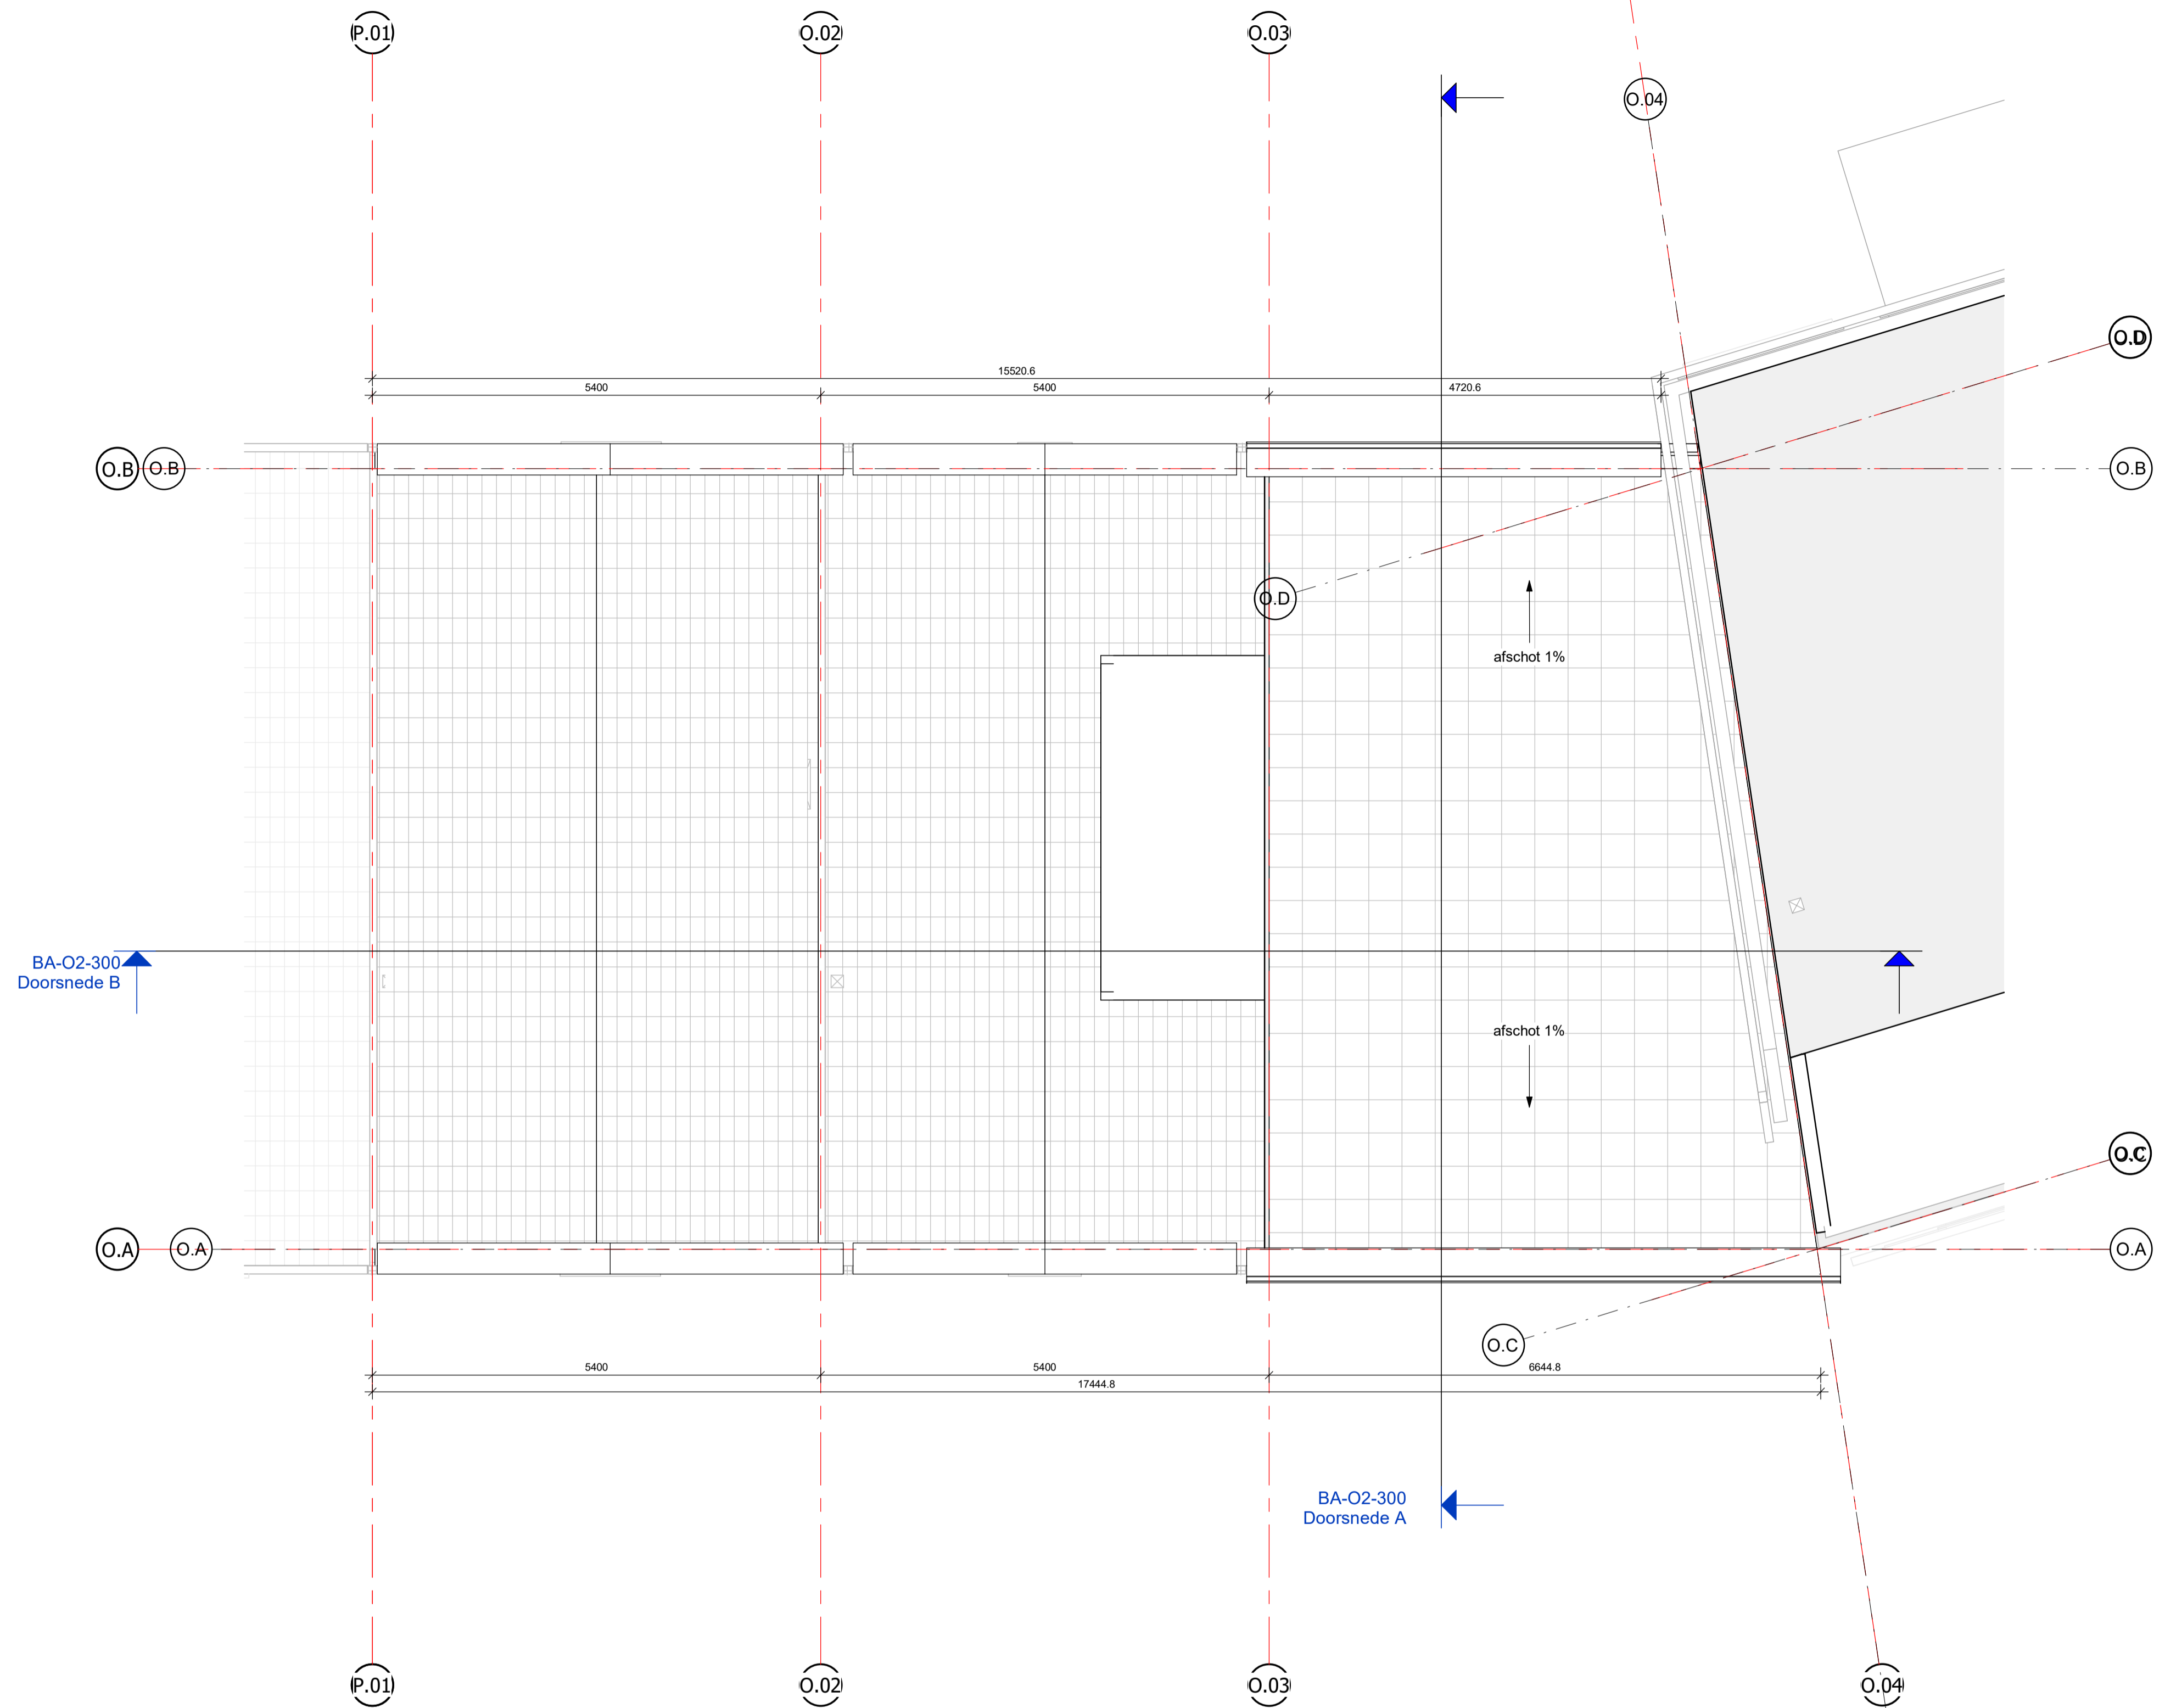

bezoekadres
 Vasteland 78
 3011 BN Rotterdam
 telefoonnummer
 010 266 66 44
 website
 www.hfb-groep.nl
 e-mail
 info@hfb-groep.nl


0	23-12-2020		NR
wijz. datum	omschrijving		door
project		onderdeel	
Galgeriet Fase 1 Blok A t/m P , MonnickendamBlok O2			
opdrachtgever		projectmanager	
BPD Ontwikkeling bv		Nelson Rijkuitier	
fas			
Omgevingsvergunning			[DEFINITIEF]
tekeningnaam			
Dak verdieping (A1)			
formaat	schaa	wijz. datum	projectcode
A1	1:50	23-12-2020 /	18063
			tekeningcode
			BA-O2-103



Voorgevel
schaal 1:100




Achtergevel
schaal 1:100

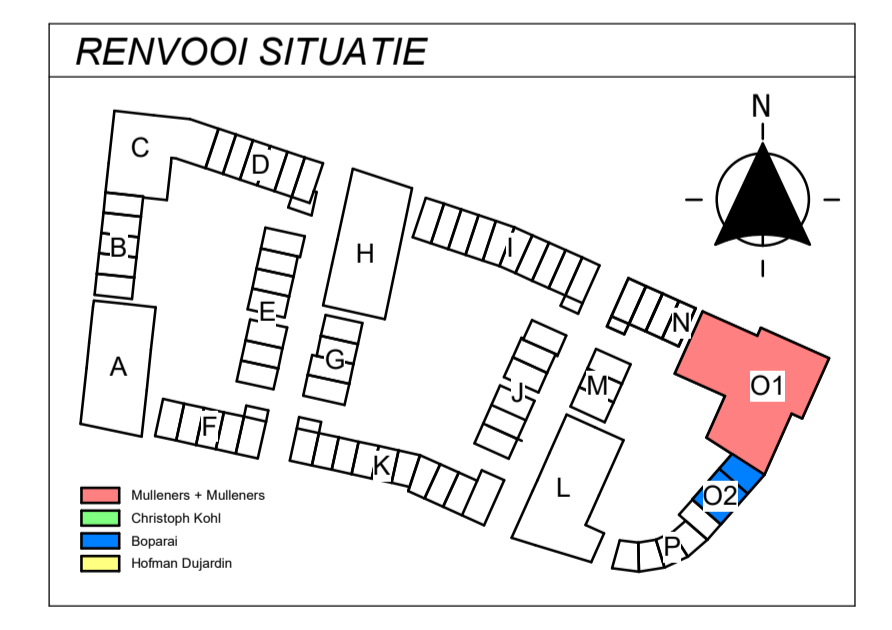


bezoekadres
Vasteland 78
3011 BN Rotterdam
telefoonnummer
010 266 66 44
website
www.hfb-groep.nl
e-mail
info@hfb-groep.nl


0	23-12-2020			NR
wijz. datum	omschrijving			door
project	Galgeriet Fase 1 Blok A t/m P , MonnickendamBlok O2			onderdeel
opdrachtgever	BPD Ontwikkeling bv			projectmanager Nelson Rijkuit
fas	Omgevingsvergunning			[DEFINITIEF]
tekeningnaam	Gevels (A1)			
formaat	schaa	wijz. datum	projectcode	tekeningcode
A1	1:100	23-12-2020 /	18063	BA-O2-200

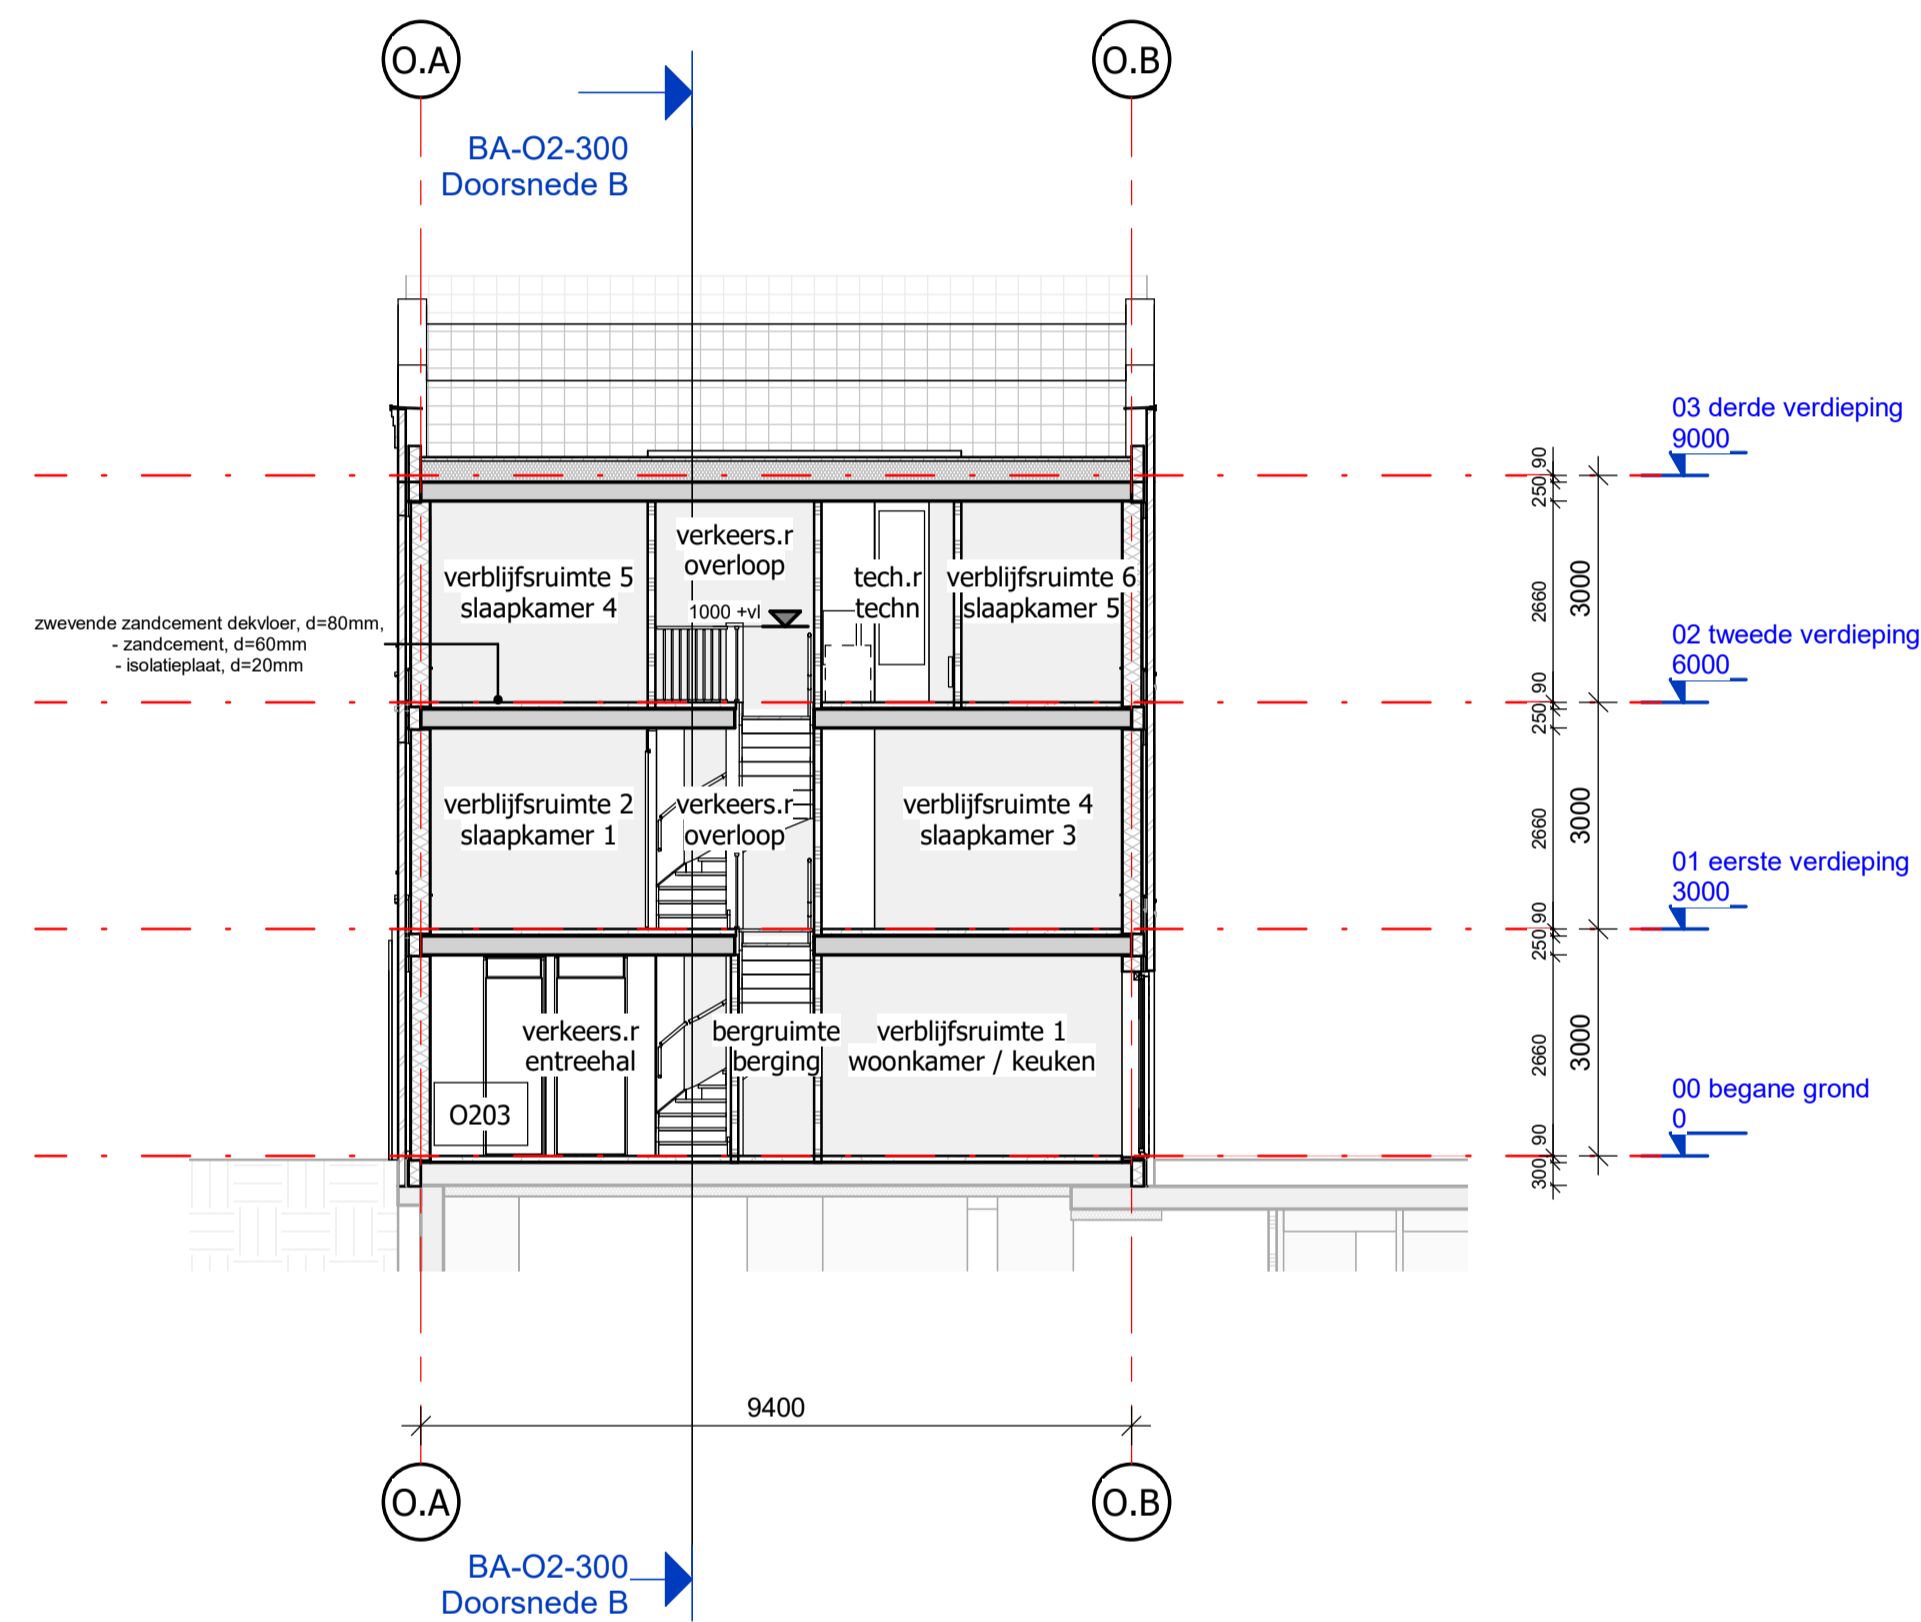

Doorsnede A
schaal 1 : 100

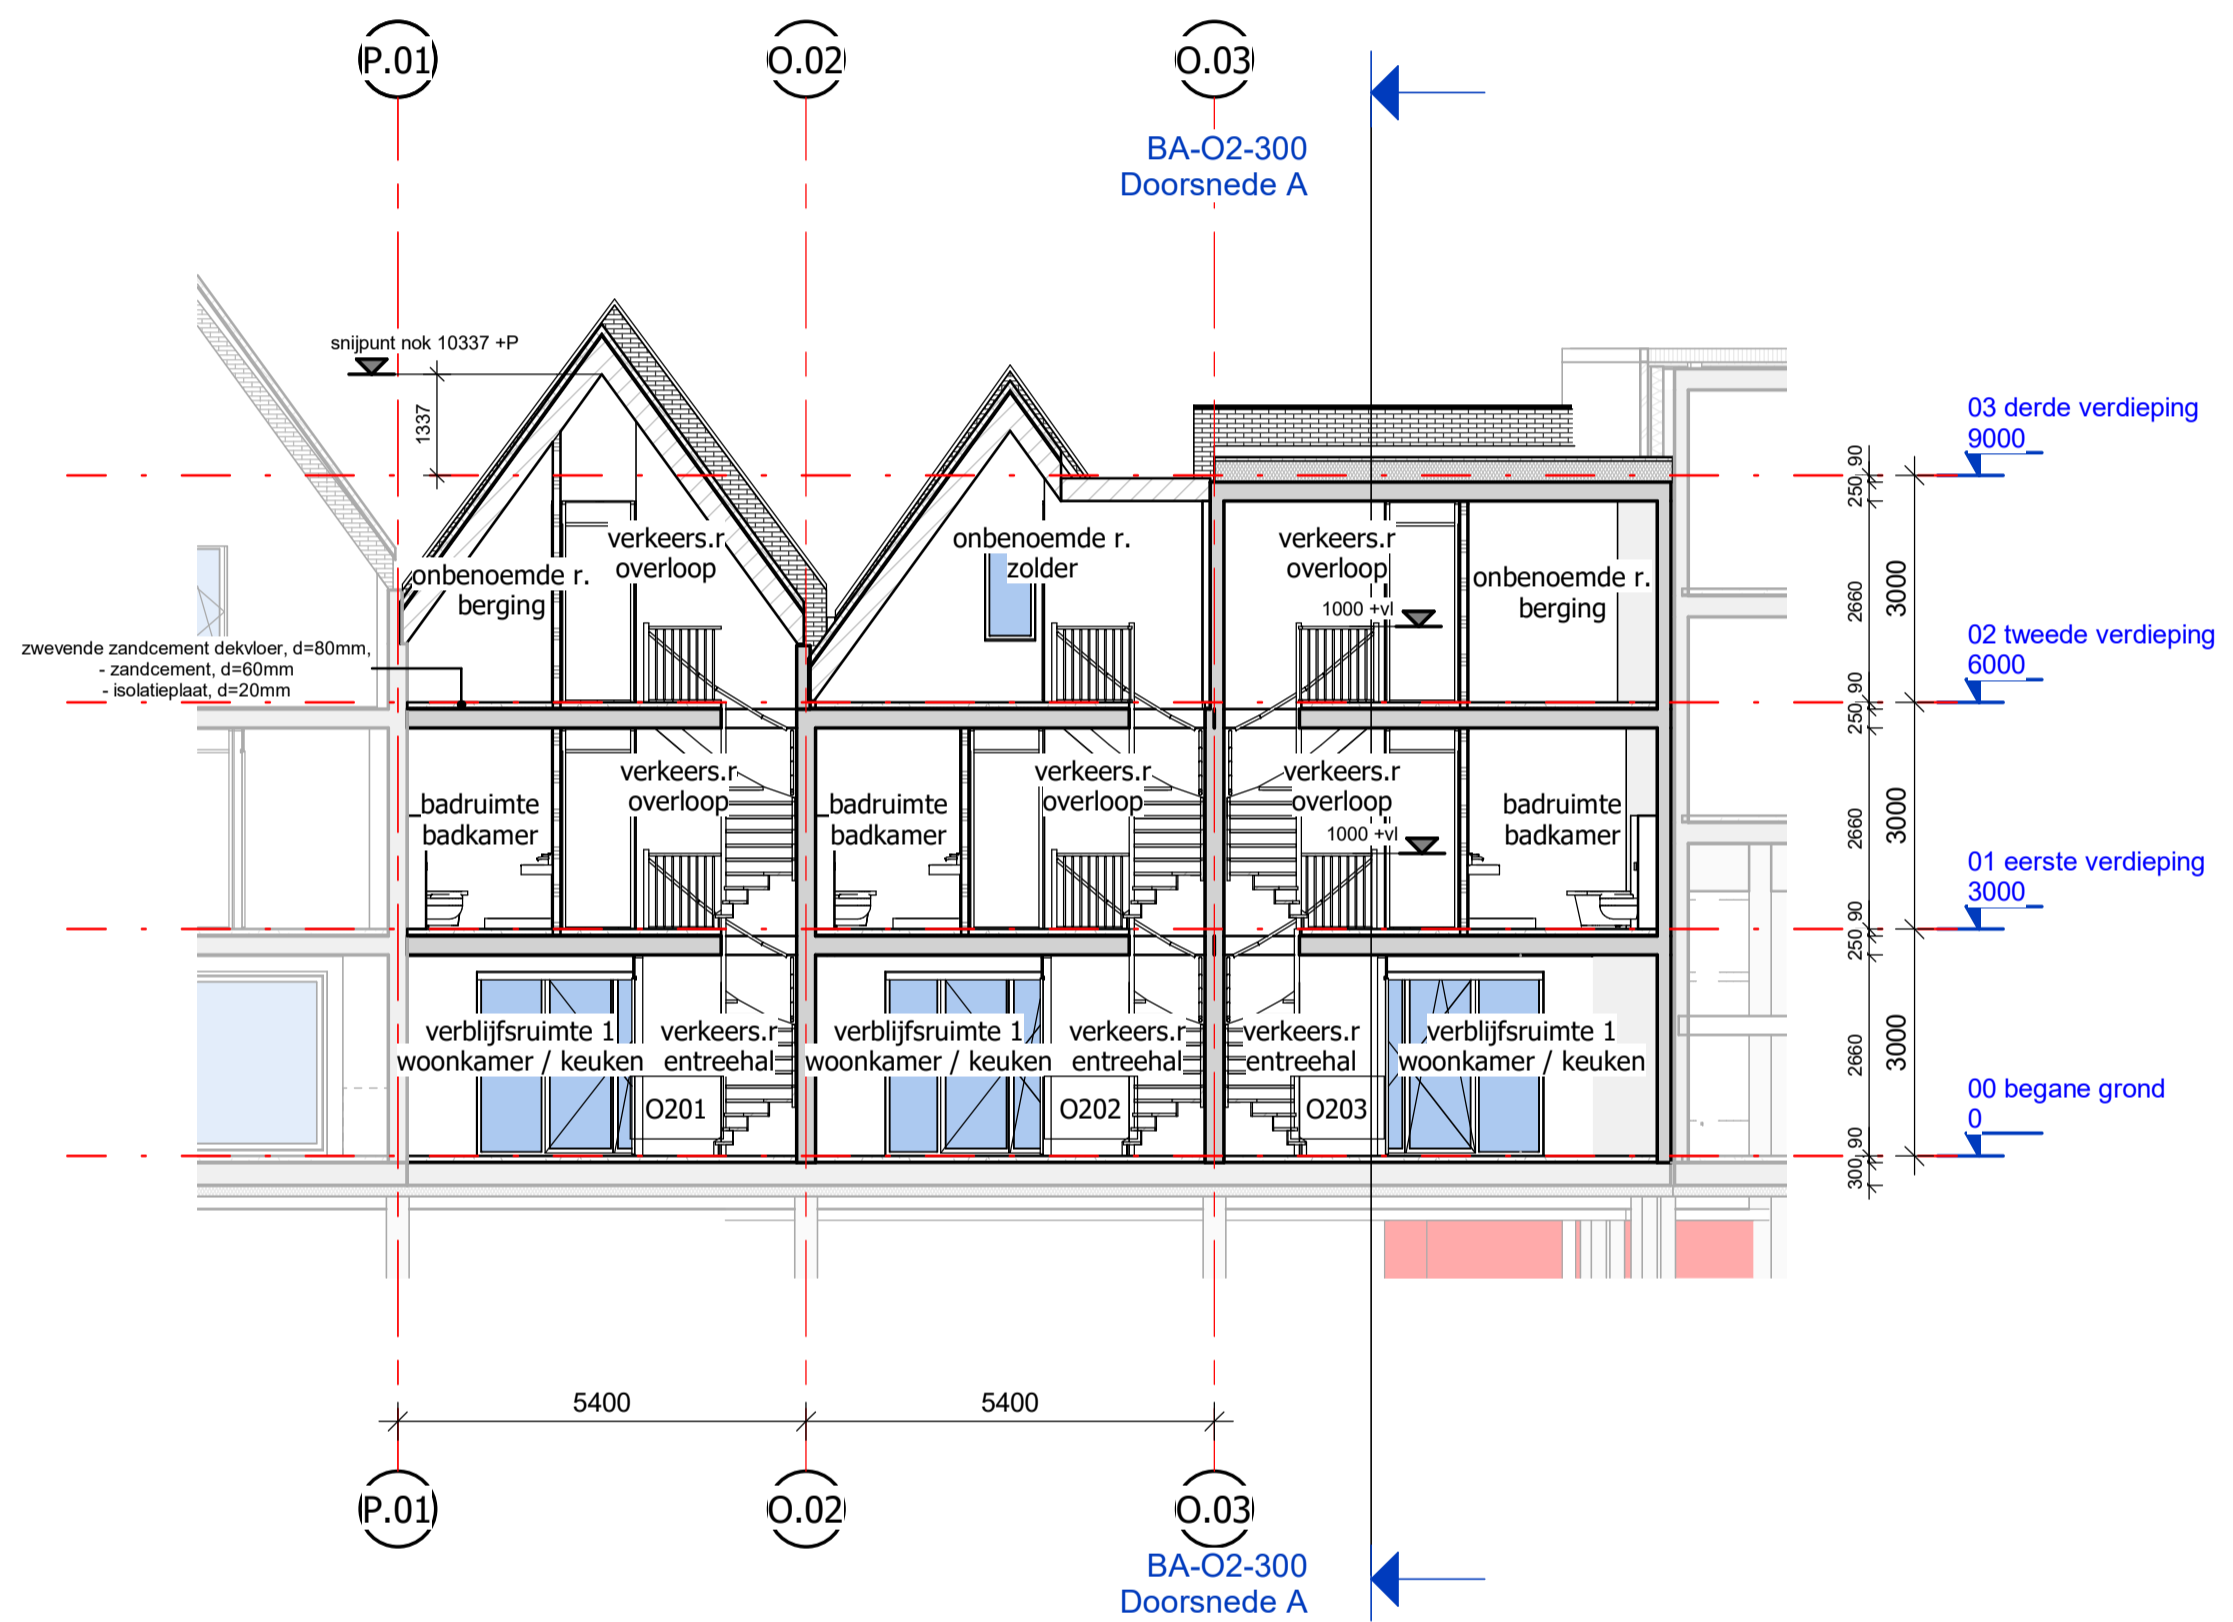

Doorsnede B
schaal 1 : 100

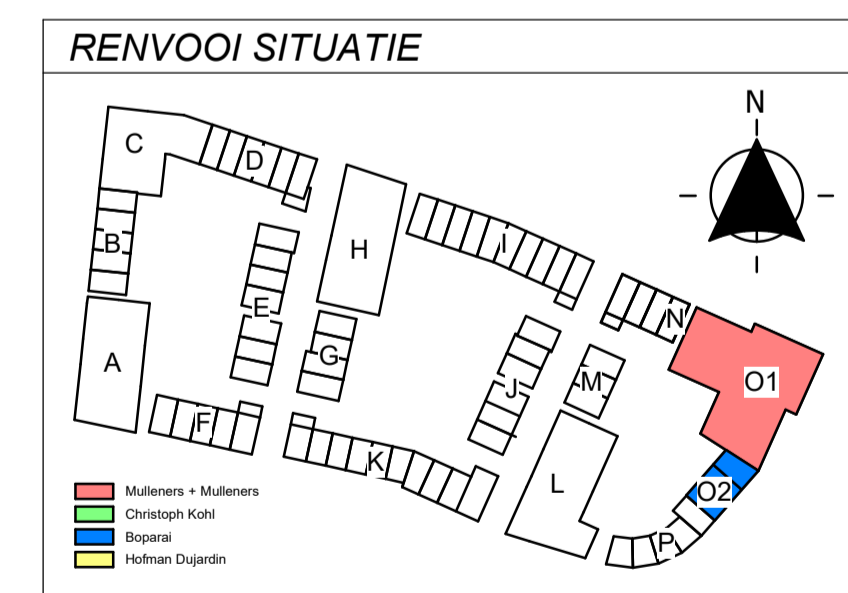

hfb

bezoekadres
Vasteland 78
3011 BN Rotterdam
telefoonnummer
010 266 66 44
website
www.hfb-groep.nl
e-mail
info@hfb-groep.nl

0 23-12-2020 wijz. datum omschrijving NR door

project onderdeel
Galgeriet Fase 1 Blok A t/m P, MonnickendamBlok O2
opdrachtgever projectmanager
BPD Ontwikkeling bv Nelson Rijkuit

fas Omgevingsvergunning **[DEFINITIEF]**

tekeningnaam
Doorsnede A + B (A1)

formaat schaal wijz. datum projectcode tekeningcode
A1 1:100 23-12-2020 / 18063 BA-O2-300