




Benaming: TR2000 PS Blokschema Power supply-PE CS nd					
Uitg	Datum	Get	Gec		
1	30-07-15	BvK			Plaats: Amsterdam
					Schaal: n.v.t
					Opstelpunt nr: -
Tek.nr.: VWT TR2000 PS CS 150730.dwg				A3	
Kanaal Zuid 286 Lieren, Postbus 676, 7300 AR Apeldoorn Tel: (050) 582 57 19					



Kanaal Zuid 286 Lieren, Postbus 676, 7300 AR Apeldoorn
Tel: (050) 582 57 19



Kanaal Zuid 286 Lieren, Postbus 676, 7300 AR Apeldoorn
Tel: (050) 582 57 19

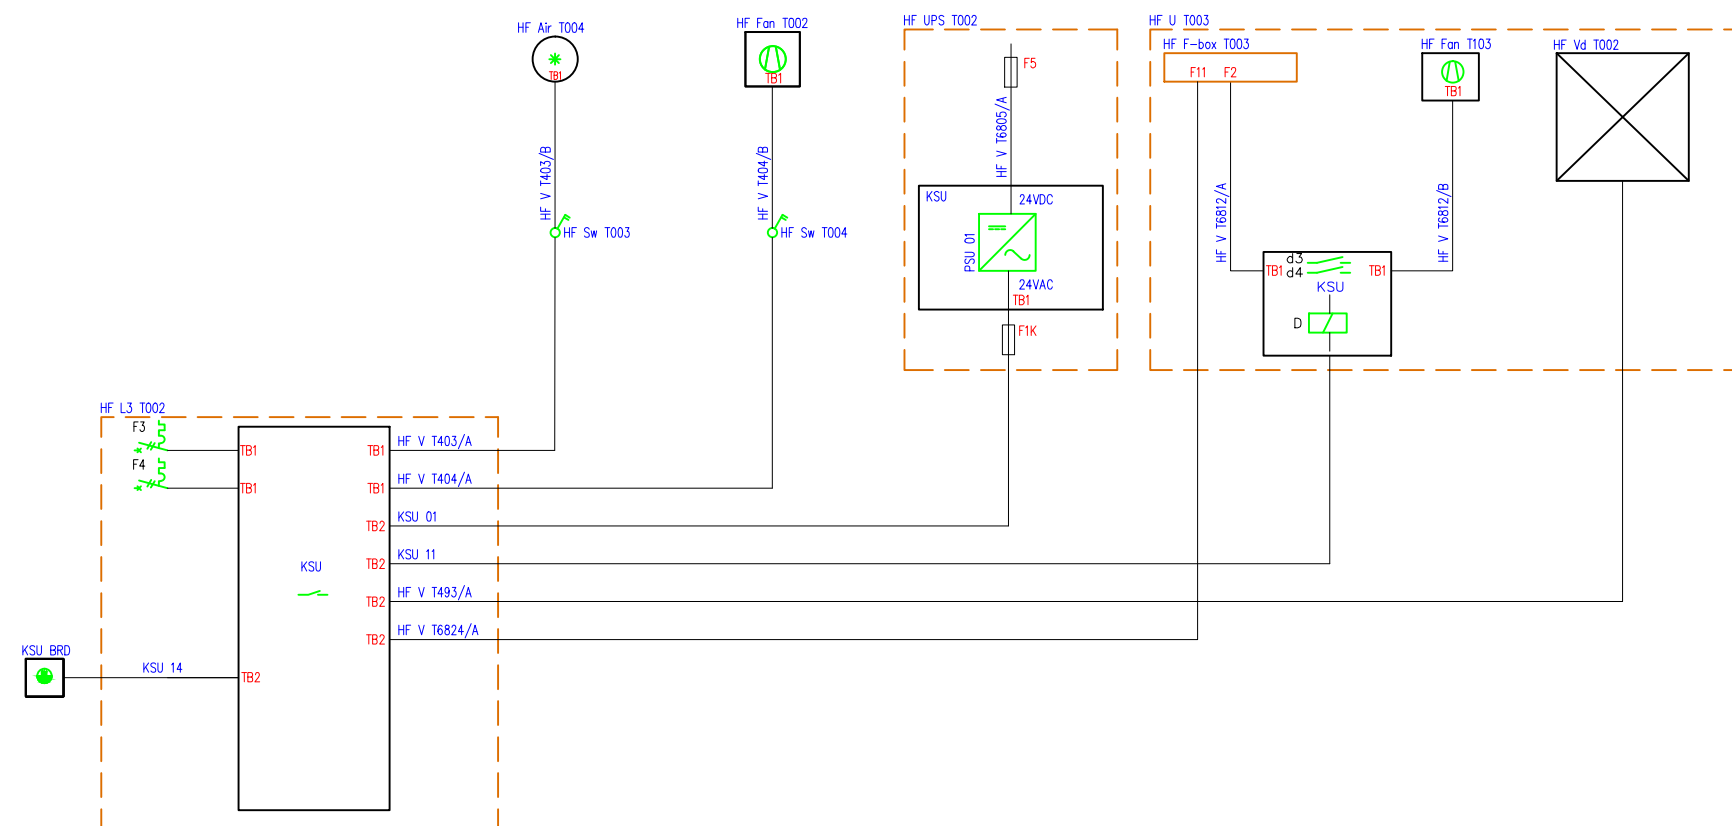

Benaming: TR2000 PS Blokschema Klimaat schakel unit CS nd


Uitg	Datum	Get	Gec	
1	10-03-15	BvK		Plaats: Amsterdam
				Schaal: n.v.t
				Opstelpunt nr: -



Tek.nr.: VWT TR2000 PS CS 150730.dwg

A3

Kanaal Zuid 286 Lieren, Postbus 676, 7300 AR Apeldoorn
Tel: (050) 582 57 19

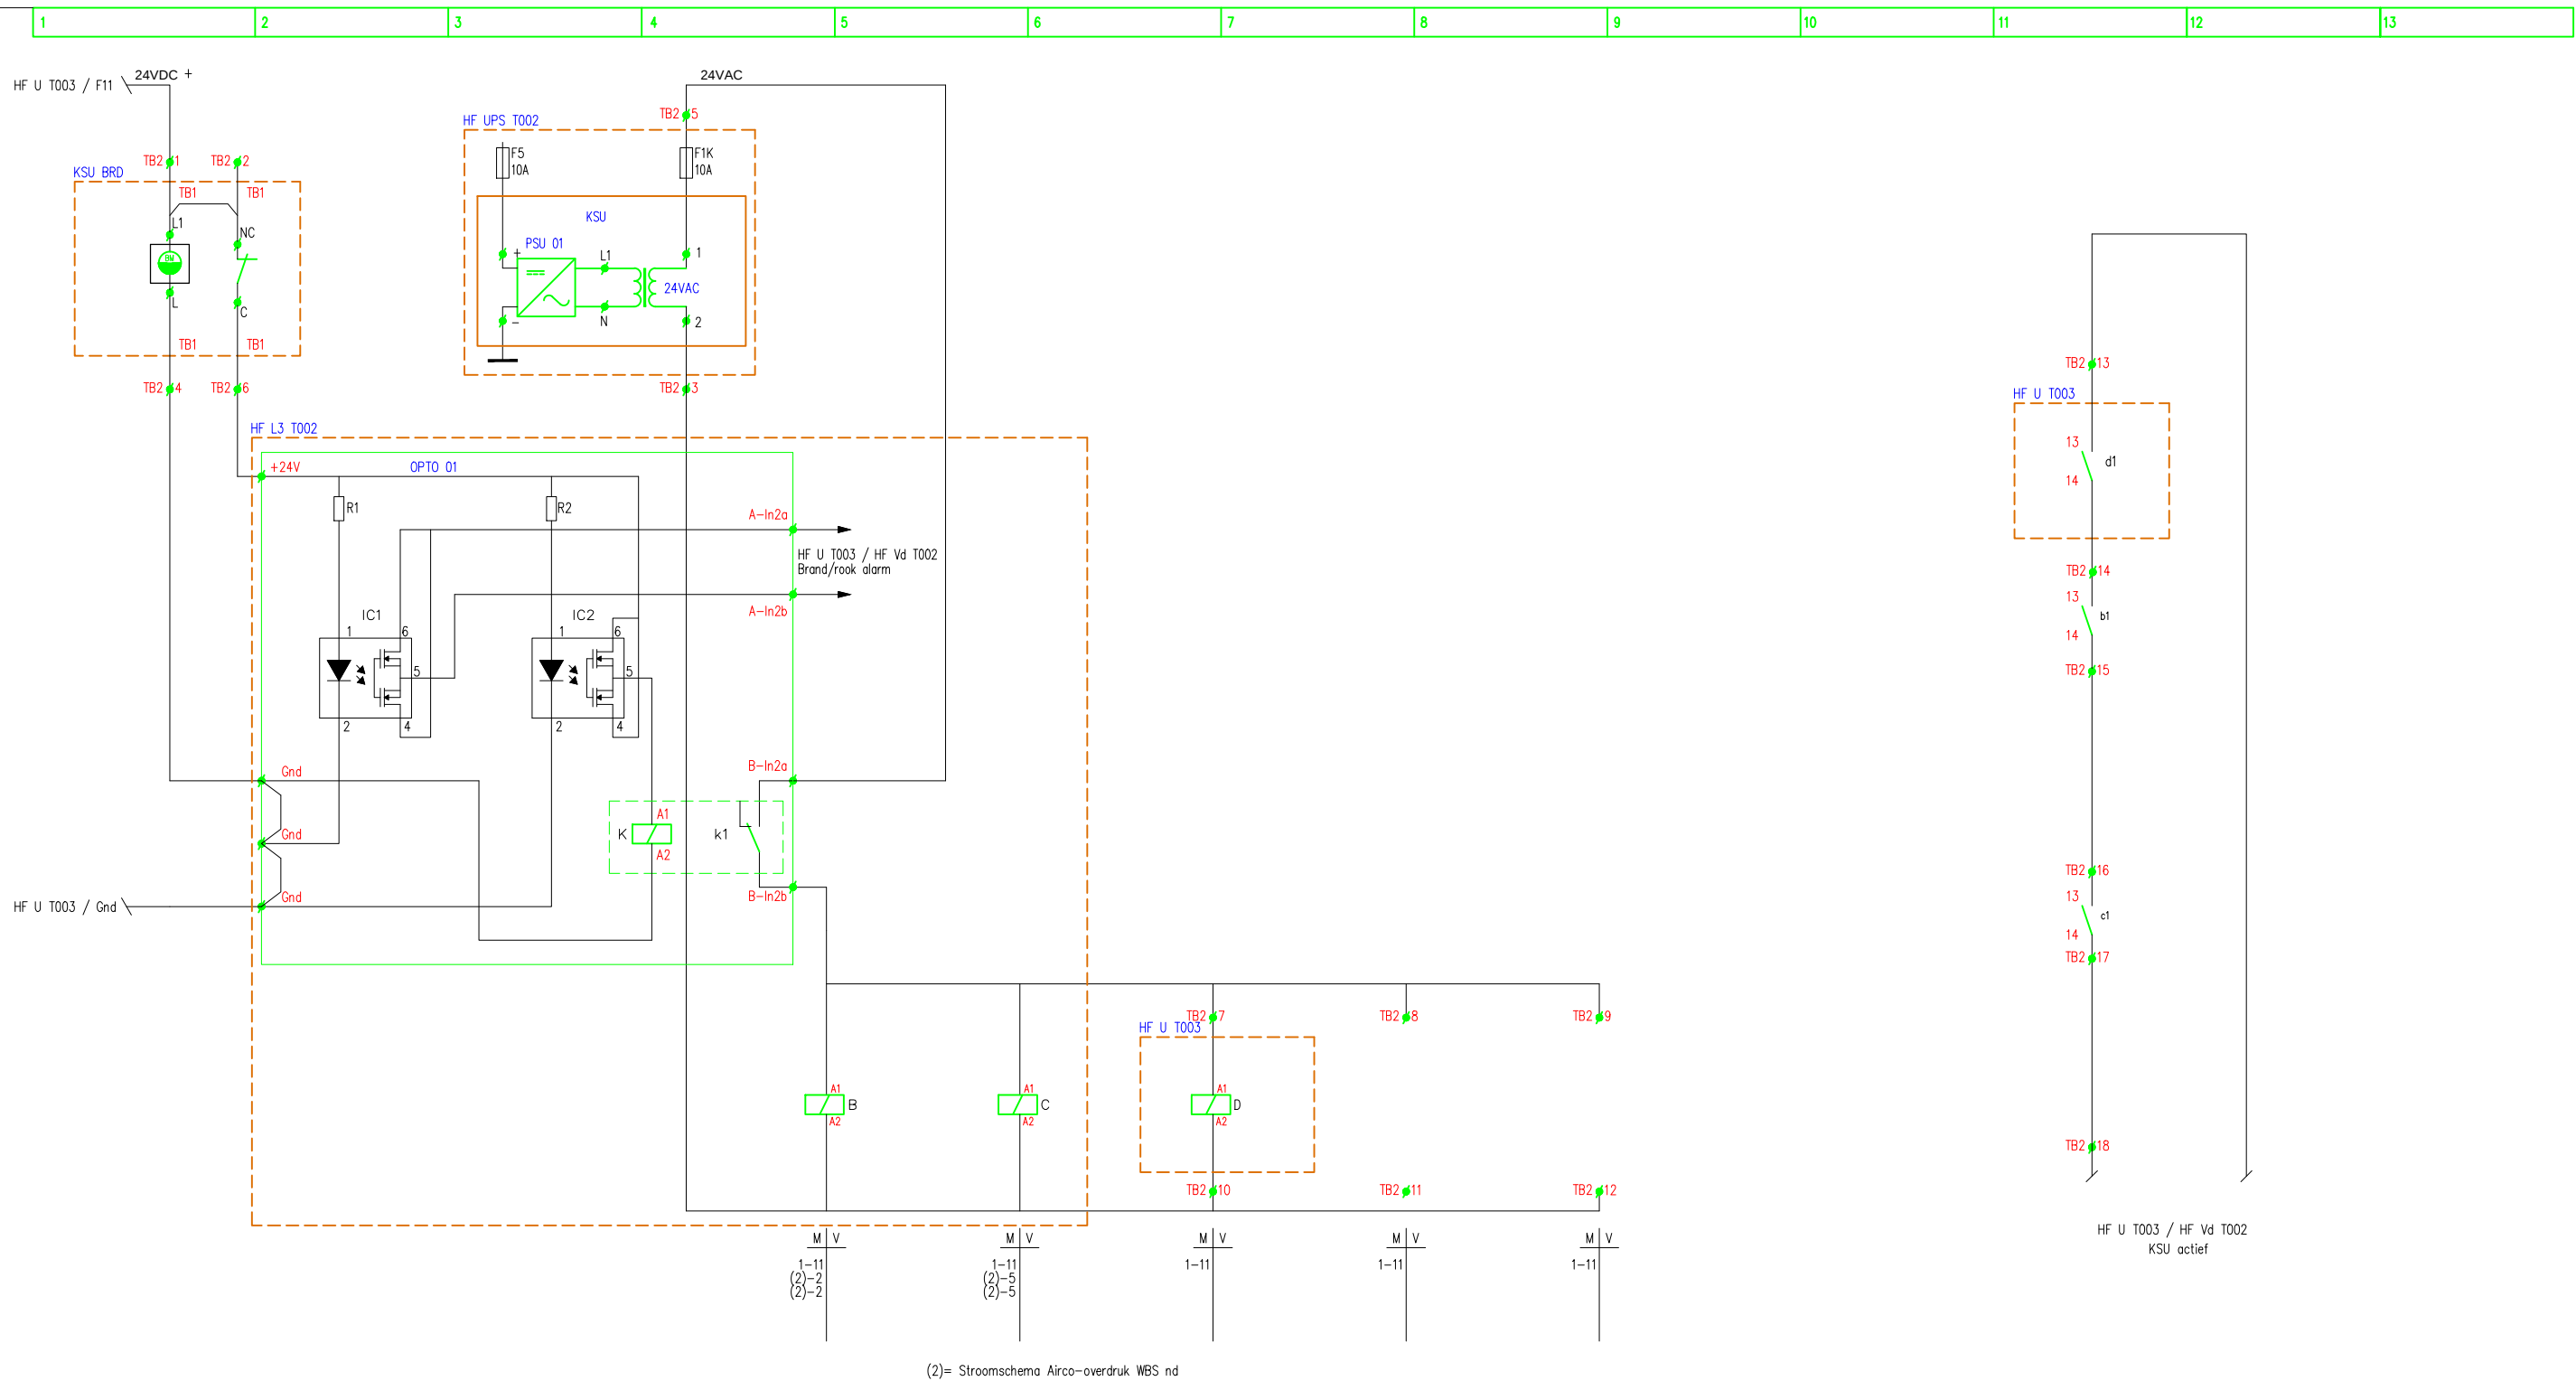

Benaming: TR2000 PS Stroomschema Klimaat schakel unit CS nd


Uitg	Datum	Get	Gec	
1	01-08-14	BvK		Plaats: Amsterdam
				Schaal: n.v.t
				Opstelpunt nr: -



Tek.nr.: VWT TR2000 PS CS 150730.dwg

A3

Kanaal Zuid 286 Lieren, Postbus 676, 7300 AR Apeldoorn
Tel: (050) 582 57 19

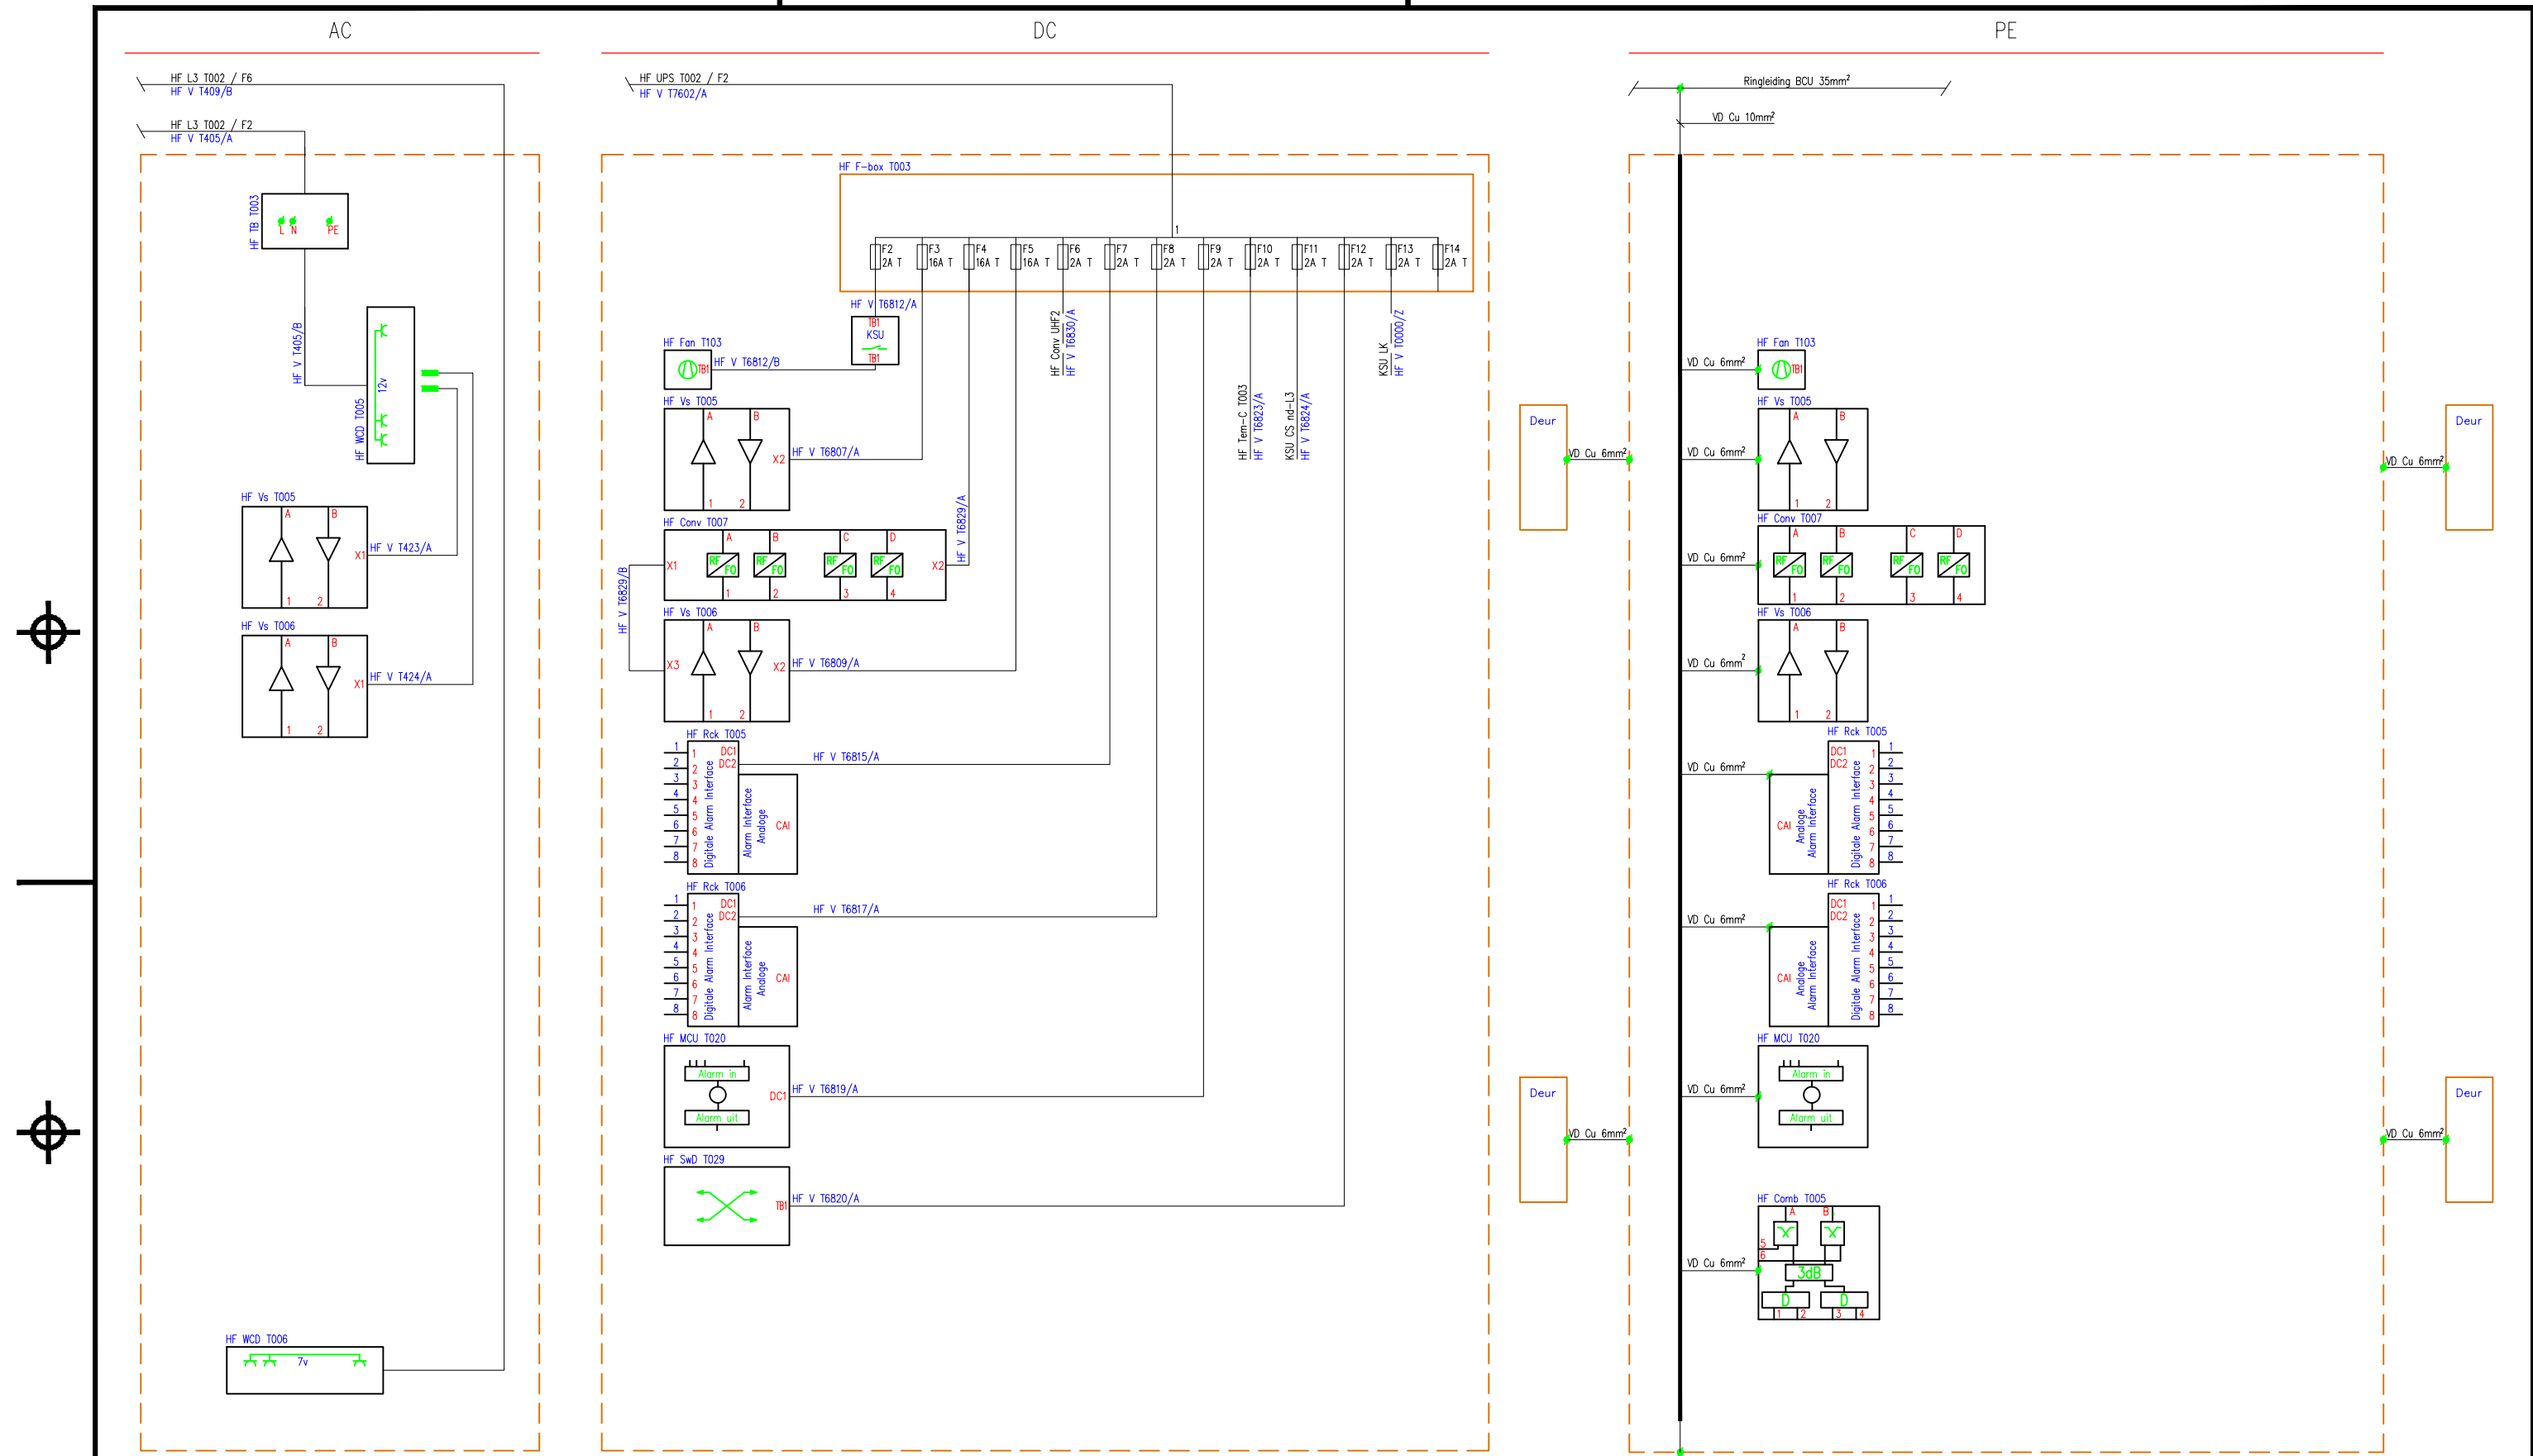

Benaming: TR2000 PS Blokschema Power supply-PE HF U T003 CS nd


Uitg	Datum	Get	Gec	
1	30-07-15	BvK		Plaats: Amsterdam
				Schaal: n.v.t
				Opstelpunt nr: -



Tek.nr.: VWT TR2000 PS CS 150730.dwg

A3

Kanaal Zuid 286 Lieren, Postbus 676, 7300 AR Apeldoorn
Tel: (050) 582 57 19

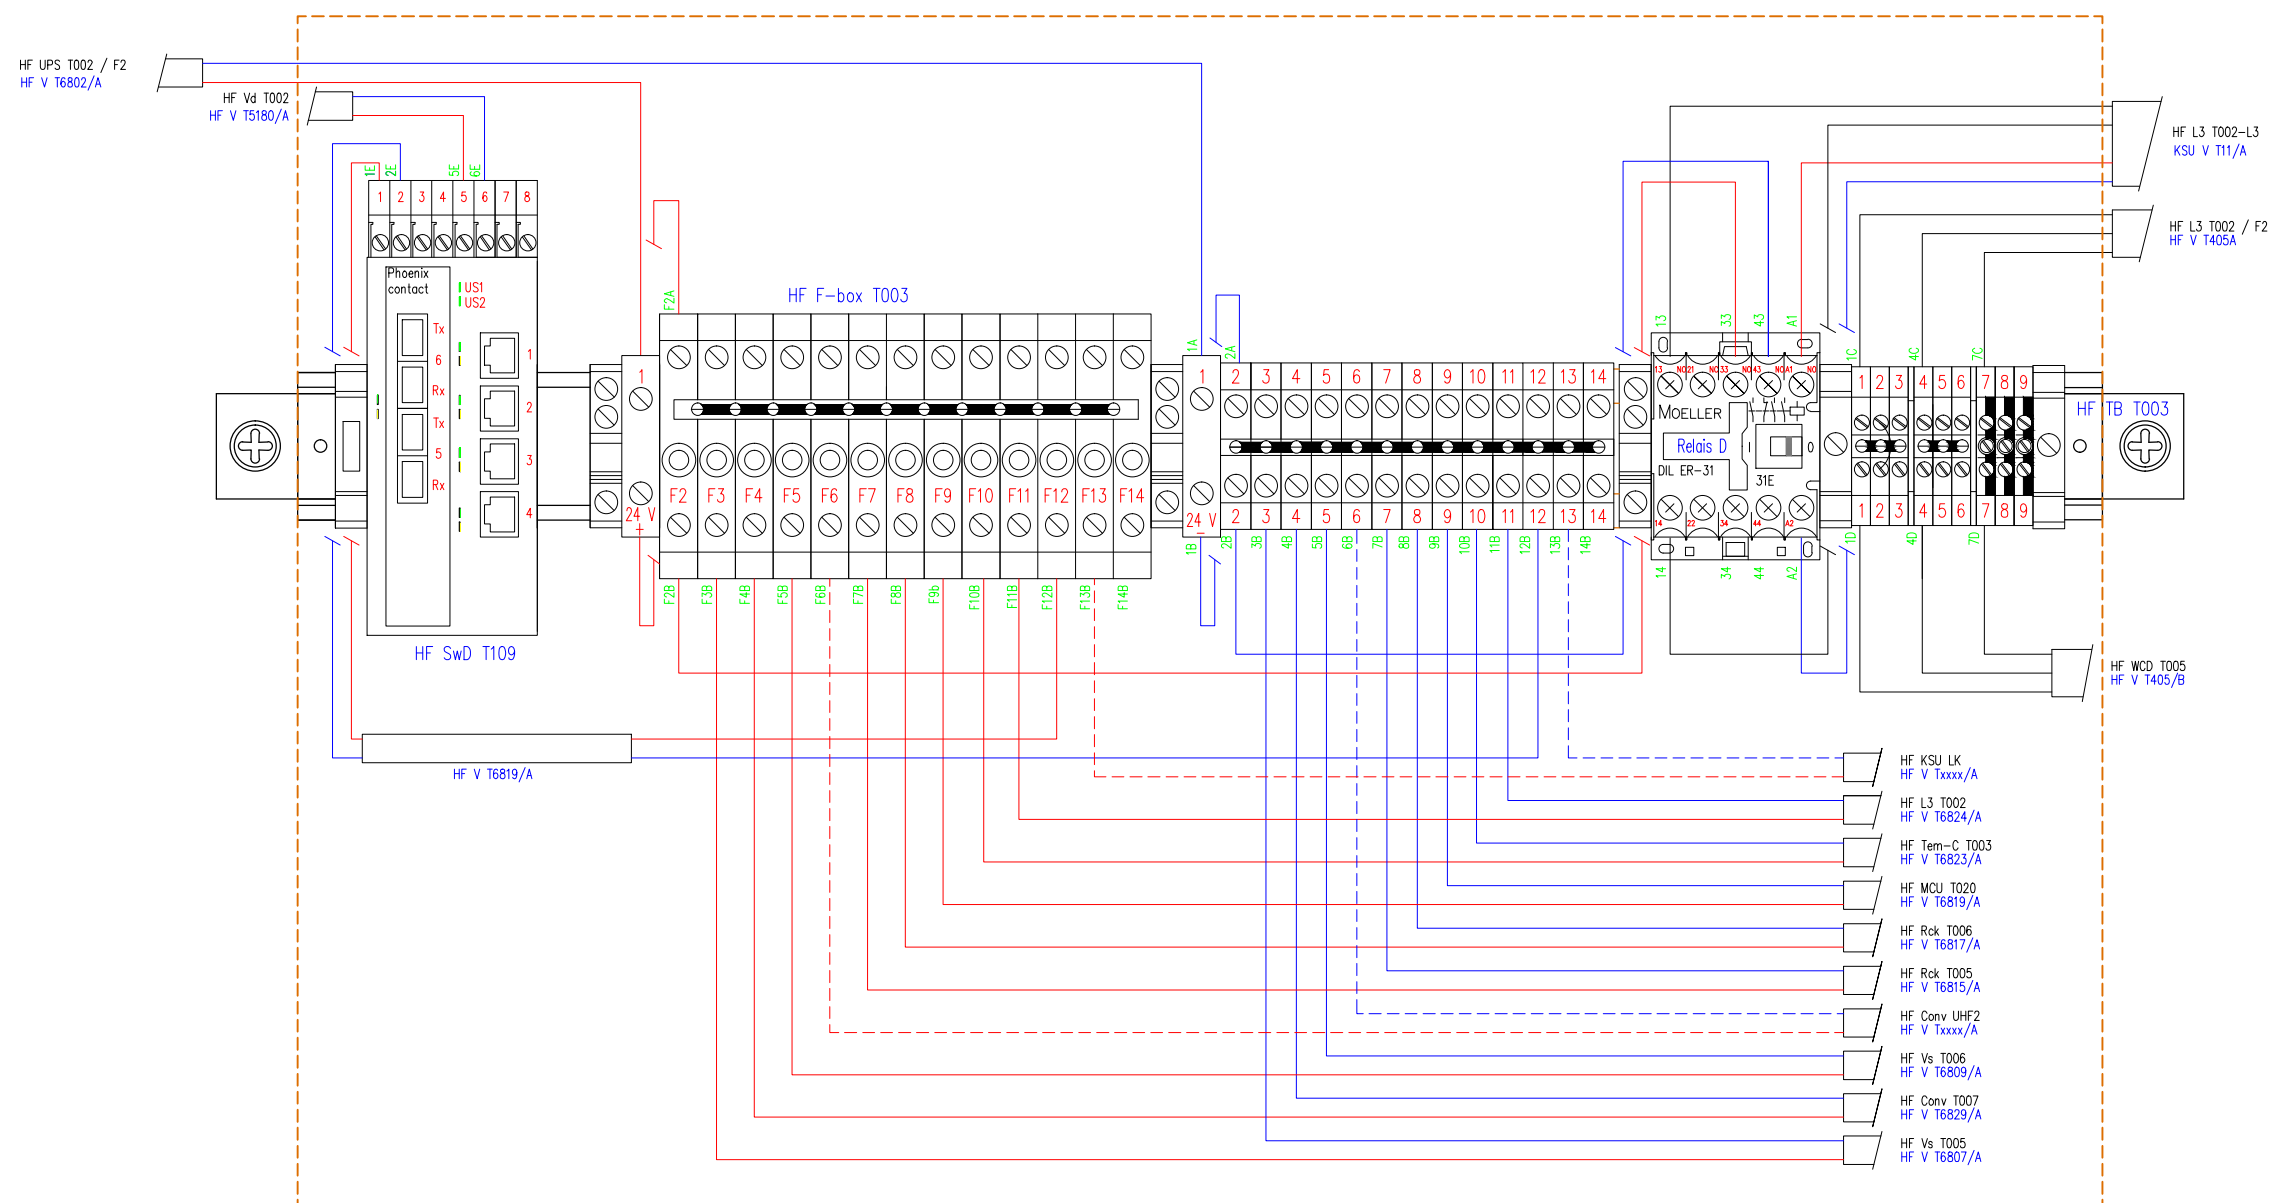

Benaming: TR2000 PS Bedradingschema rail HF U T003 CS nd




Uitg	Datum	Get	Gec	
1	30-04-15	BvK		Plaats: Amsterdam
				Schaal: n.v.t
				Opstelpunt nr: -



Tek.nr.: VWT TR2000 PS CS 150730.dwg

A3

Kanaal Zuid 286 Lieren, Postbus 676, 7300 AR Apeldoorn
Tel: (050) 582 57 19

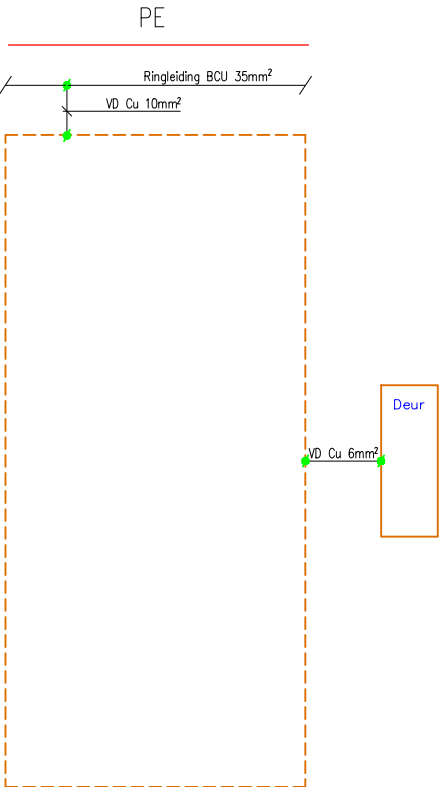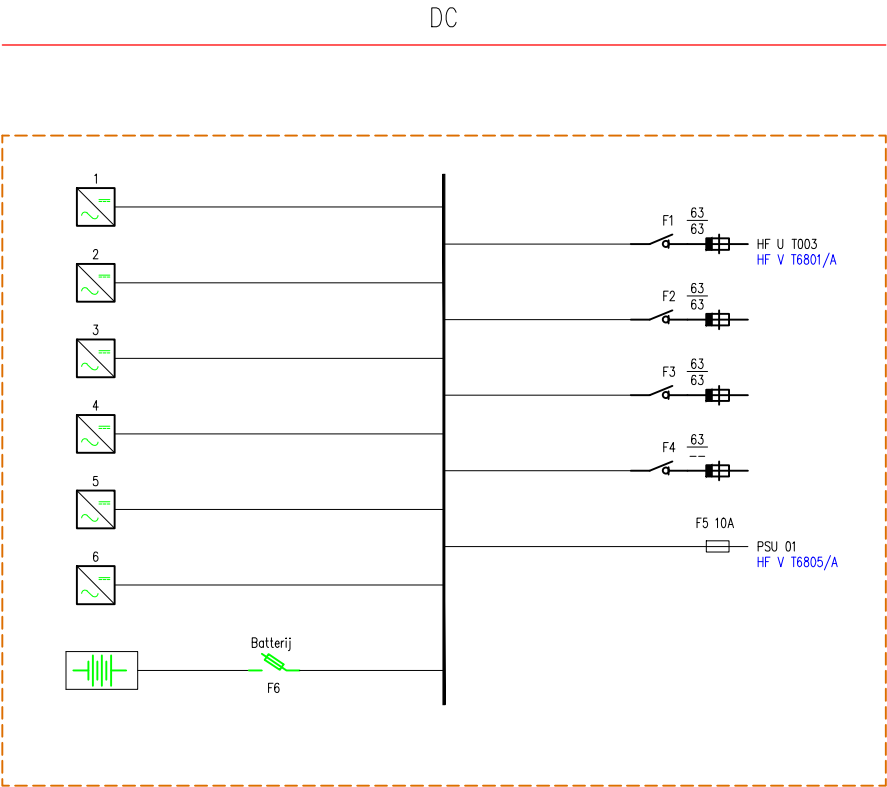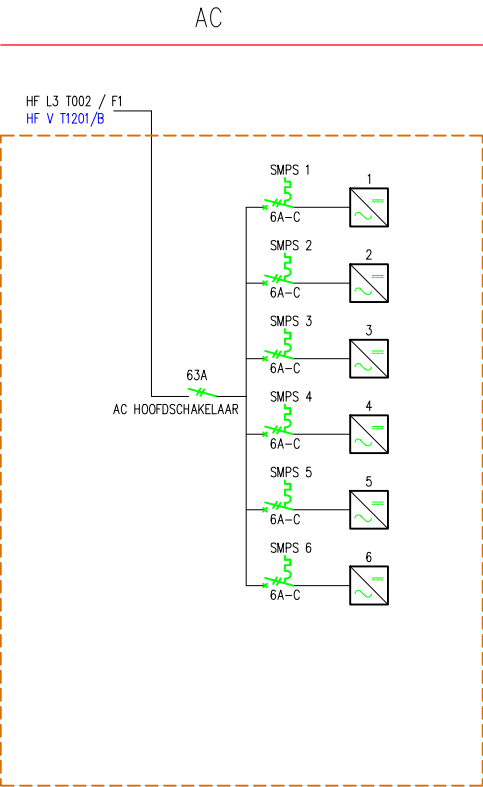

Benaming: TR2000 PS Blokschema Power supply-PE HF UPS T002 CS nd


Uitg	Datum	Get	Gec	
1	17-04-13	BvK		Plaats: Amsterdam
				Schaal: n.v.t
				Opstelpunt nr: -




Tek.nr.: VWT TR2000 PS CS 150730.dwg

A3


AC

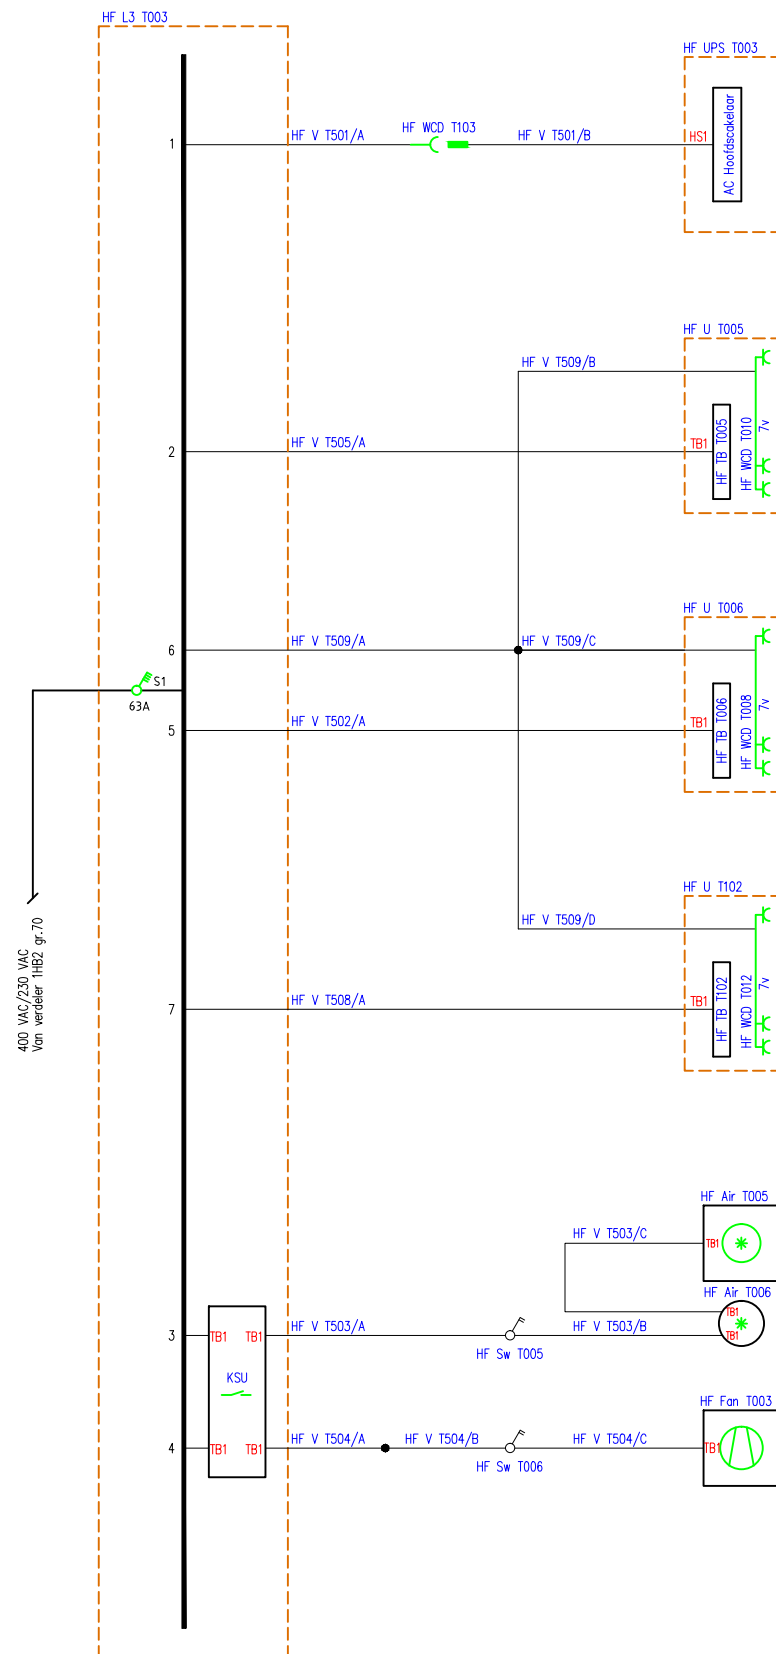

DC

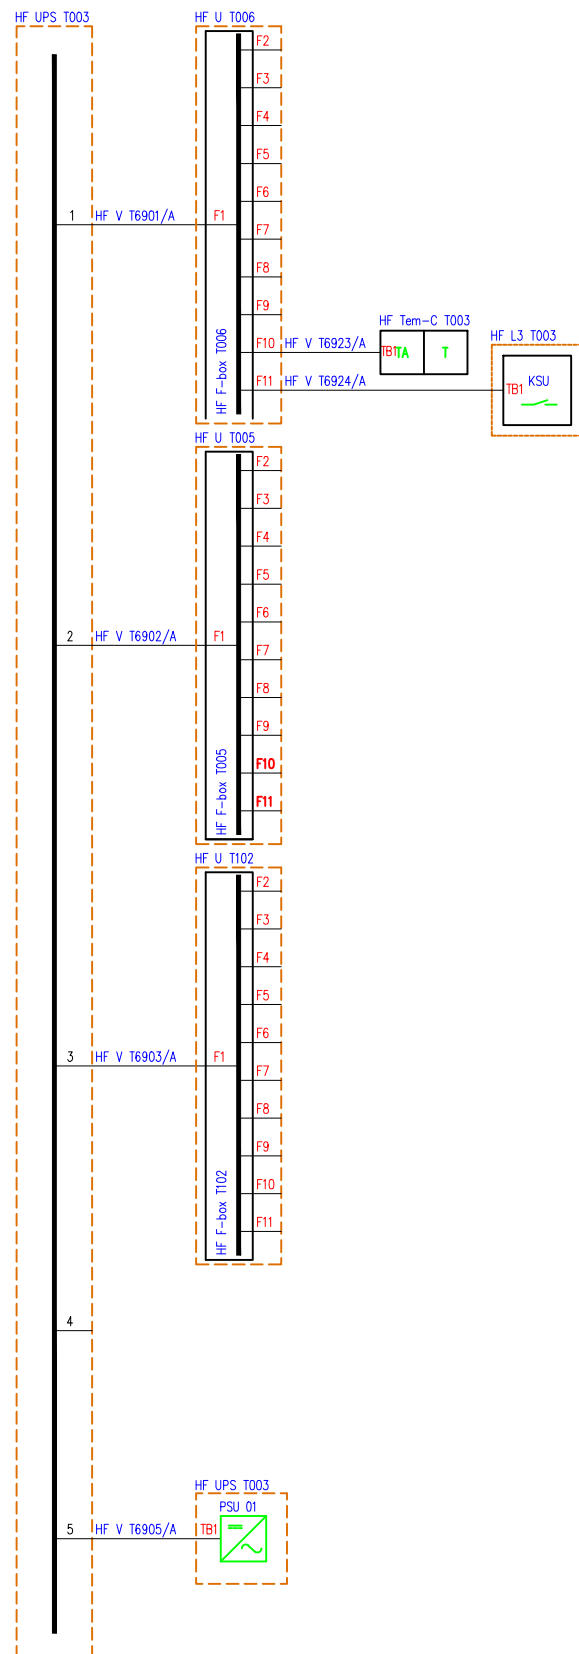

PE

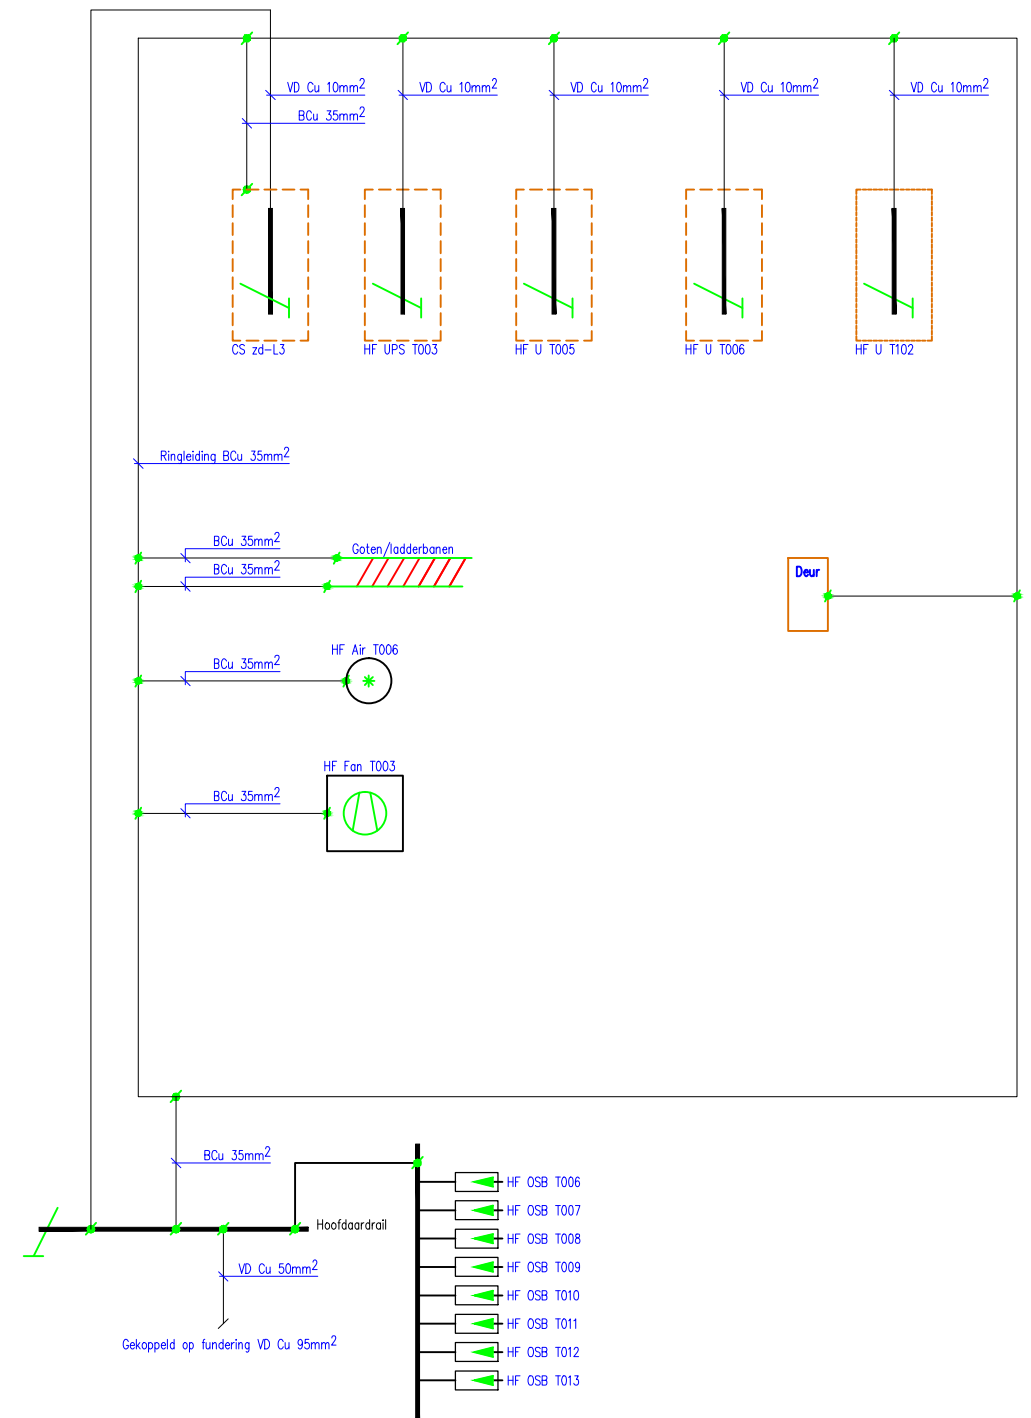

Benaming: TR2000 PS Blokschema Power supply-PE CS zd


Uitg	Datum	Get	Gec	
1	01-08-14	BvK		Plaats: Amsterdam
				Schaal: n.v.t
				Opstelpunt nr: -



Tek.nr.: VWT TR2000 PS CS 150730.dwg

A3

Kanaal Zuid 286 Lieren, Postbus 676, 7300 AR Apeldoorn
Tel: (050) 582 57 19

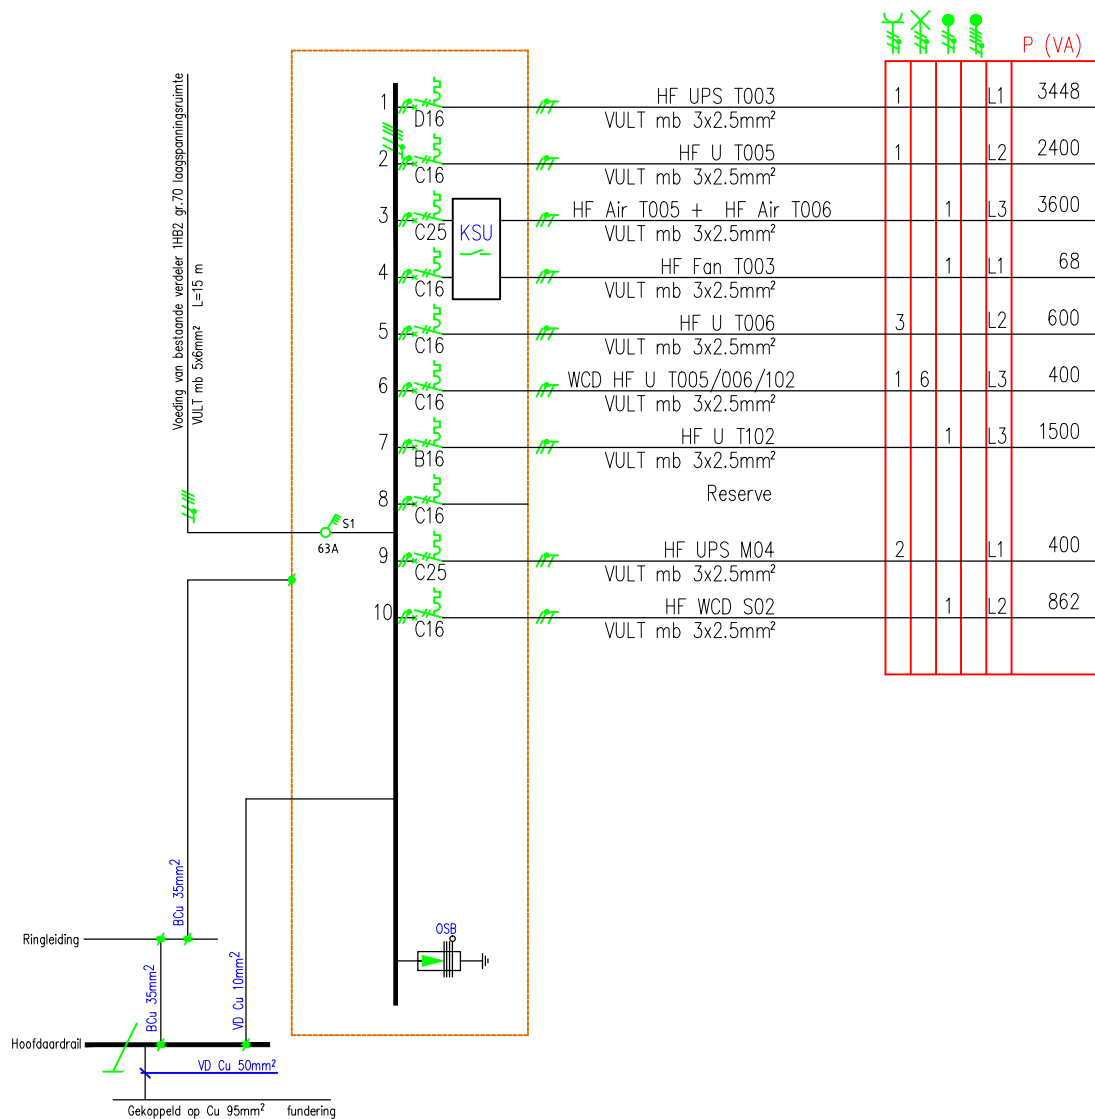


Benaming: TR2000 PS Installatieschema HF L3 T003

Uitg	Datum	Get	Gec	
1	30-07-15	BvK		Plaats: Amsterdam
				Schaal: n.v.t
				Opstelpunt nr: -



Tek.nr.:
VWT TR2000 PS CS 150730.dwg

A4

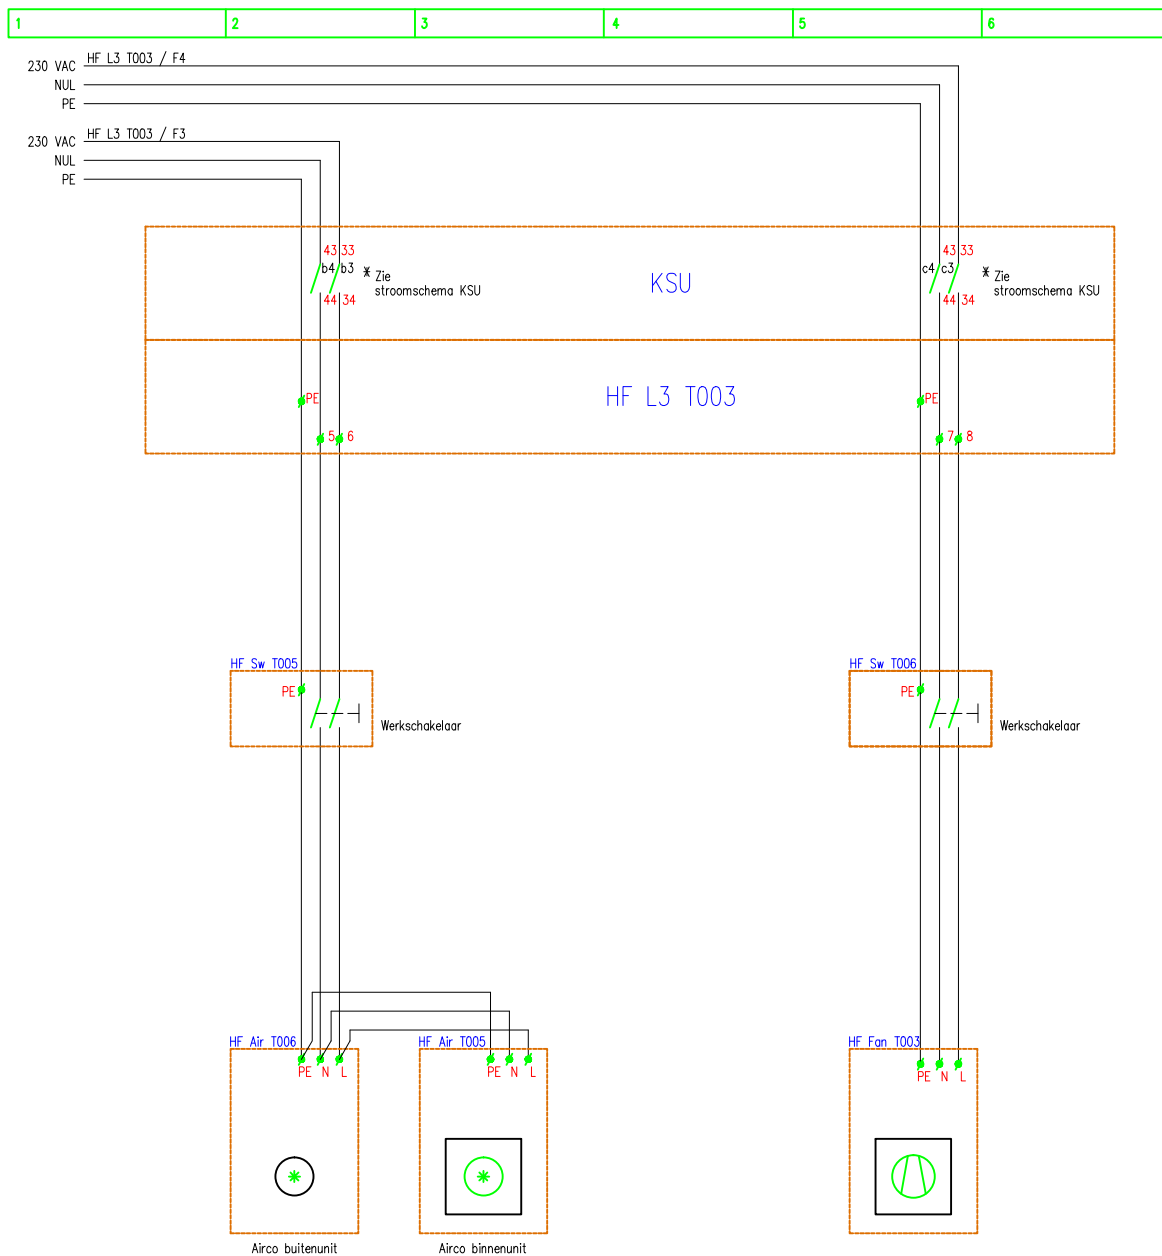

Benaming: TR2000 PS Stroomschema Airco-overdruk CS zd


Uitg	Datum	Get	Gec	
1	01-08-14	BvK		Plaats: Amsterdam
				Schaal: n.v.t
				Opstelpunt nr: -



Tek.nr.:

VWT TR2000 PS CS 150730.dwg

A4

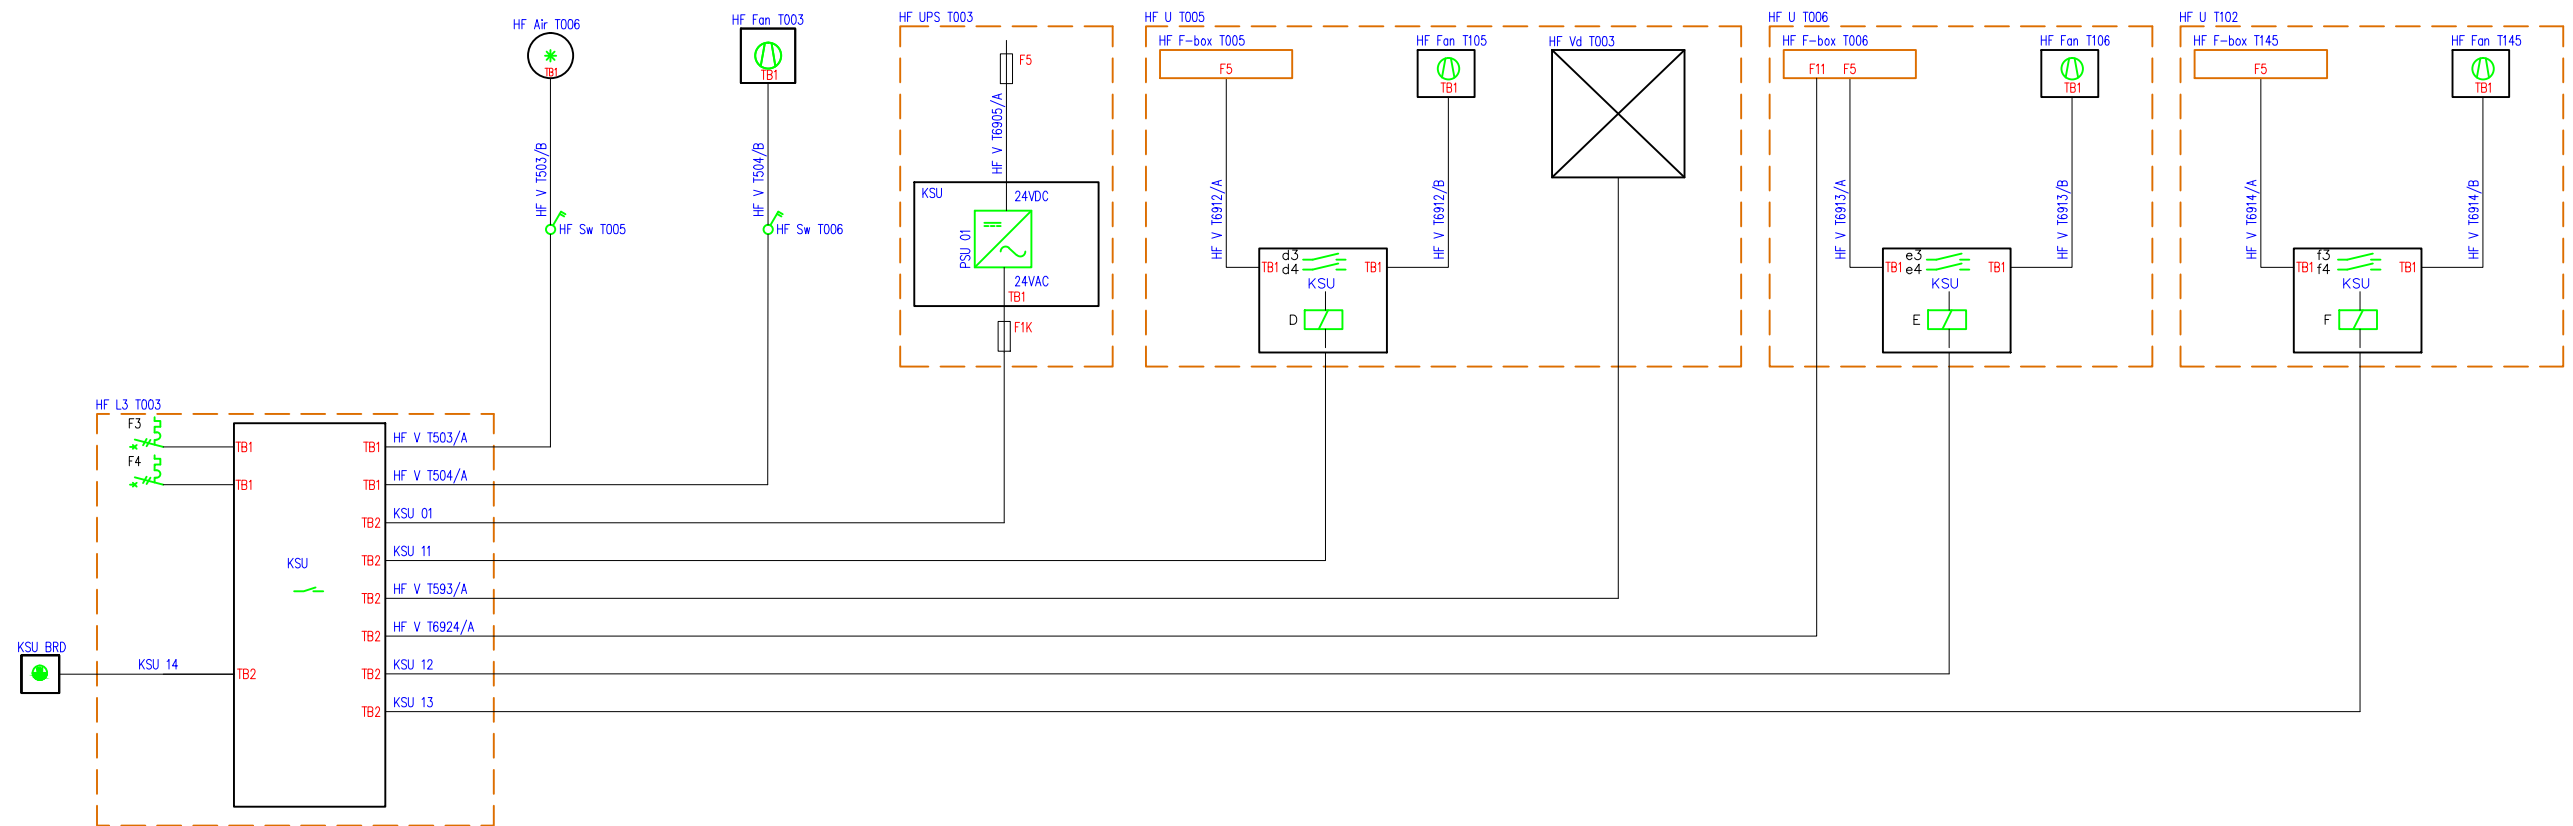

Benaming: TR2000 PS Blokschema Klimaat schakel unit CS zd


Uitg	Datum	Get	Gec	
1	10-03-15	BvK		
				Plaats: Amsterdam
				Schaal: n.v.t
				Opstelpunt nr: -




Tek.nr.: VWT TR2000 PS CS 150730.dwg

A3

Kanaal Zuid 286 Lieren, Postbus 676, 7300 AR Apeldoorn
Tel: (050) 582 57 19

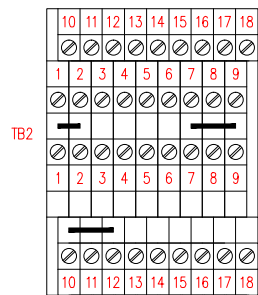

Kanaal Zuid 286 Lieren, Postbus 676, 7300 AR Apeldoorn
Tel: (050) 582 57 19

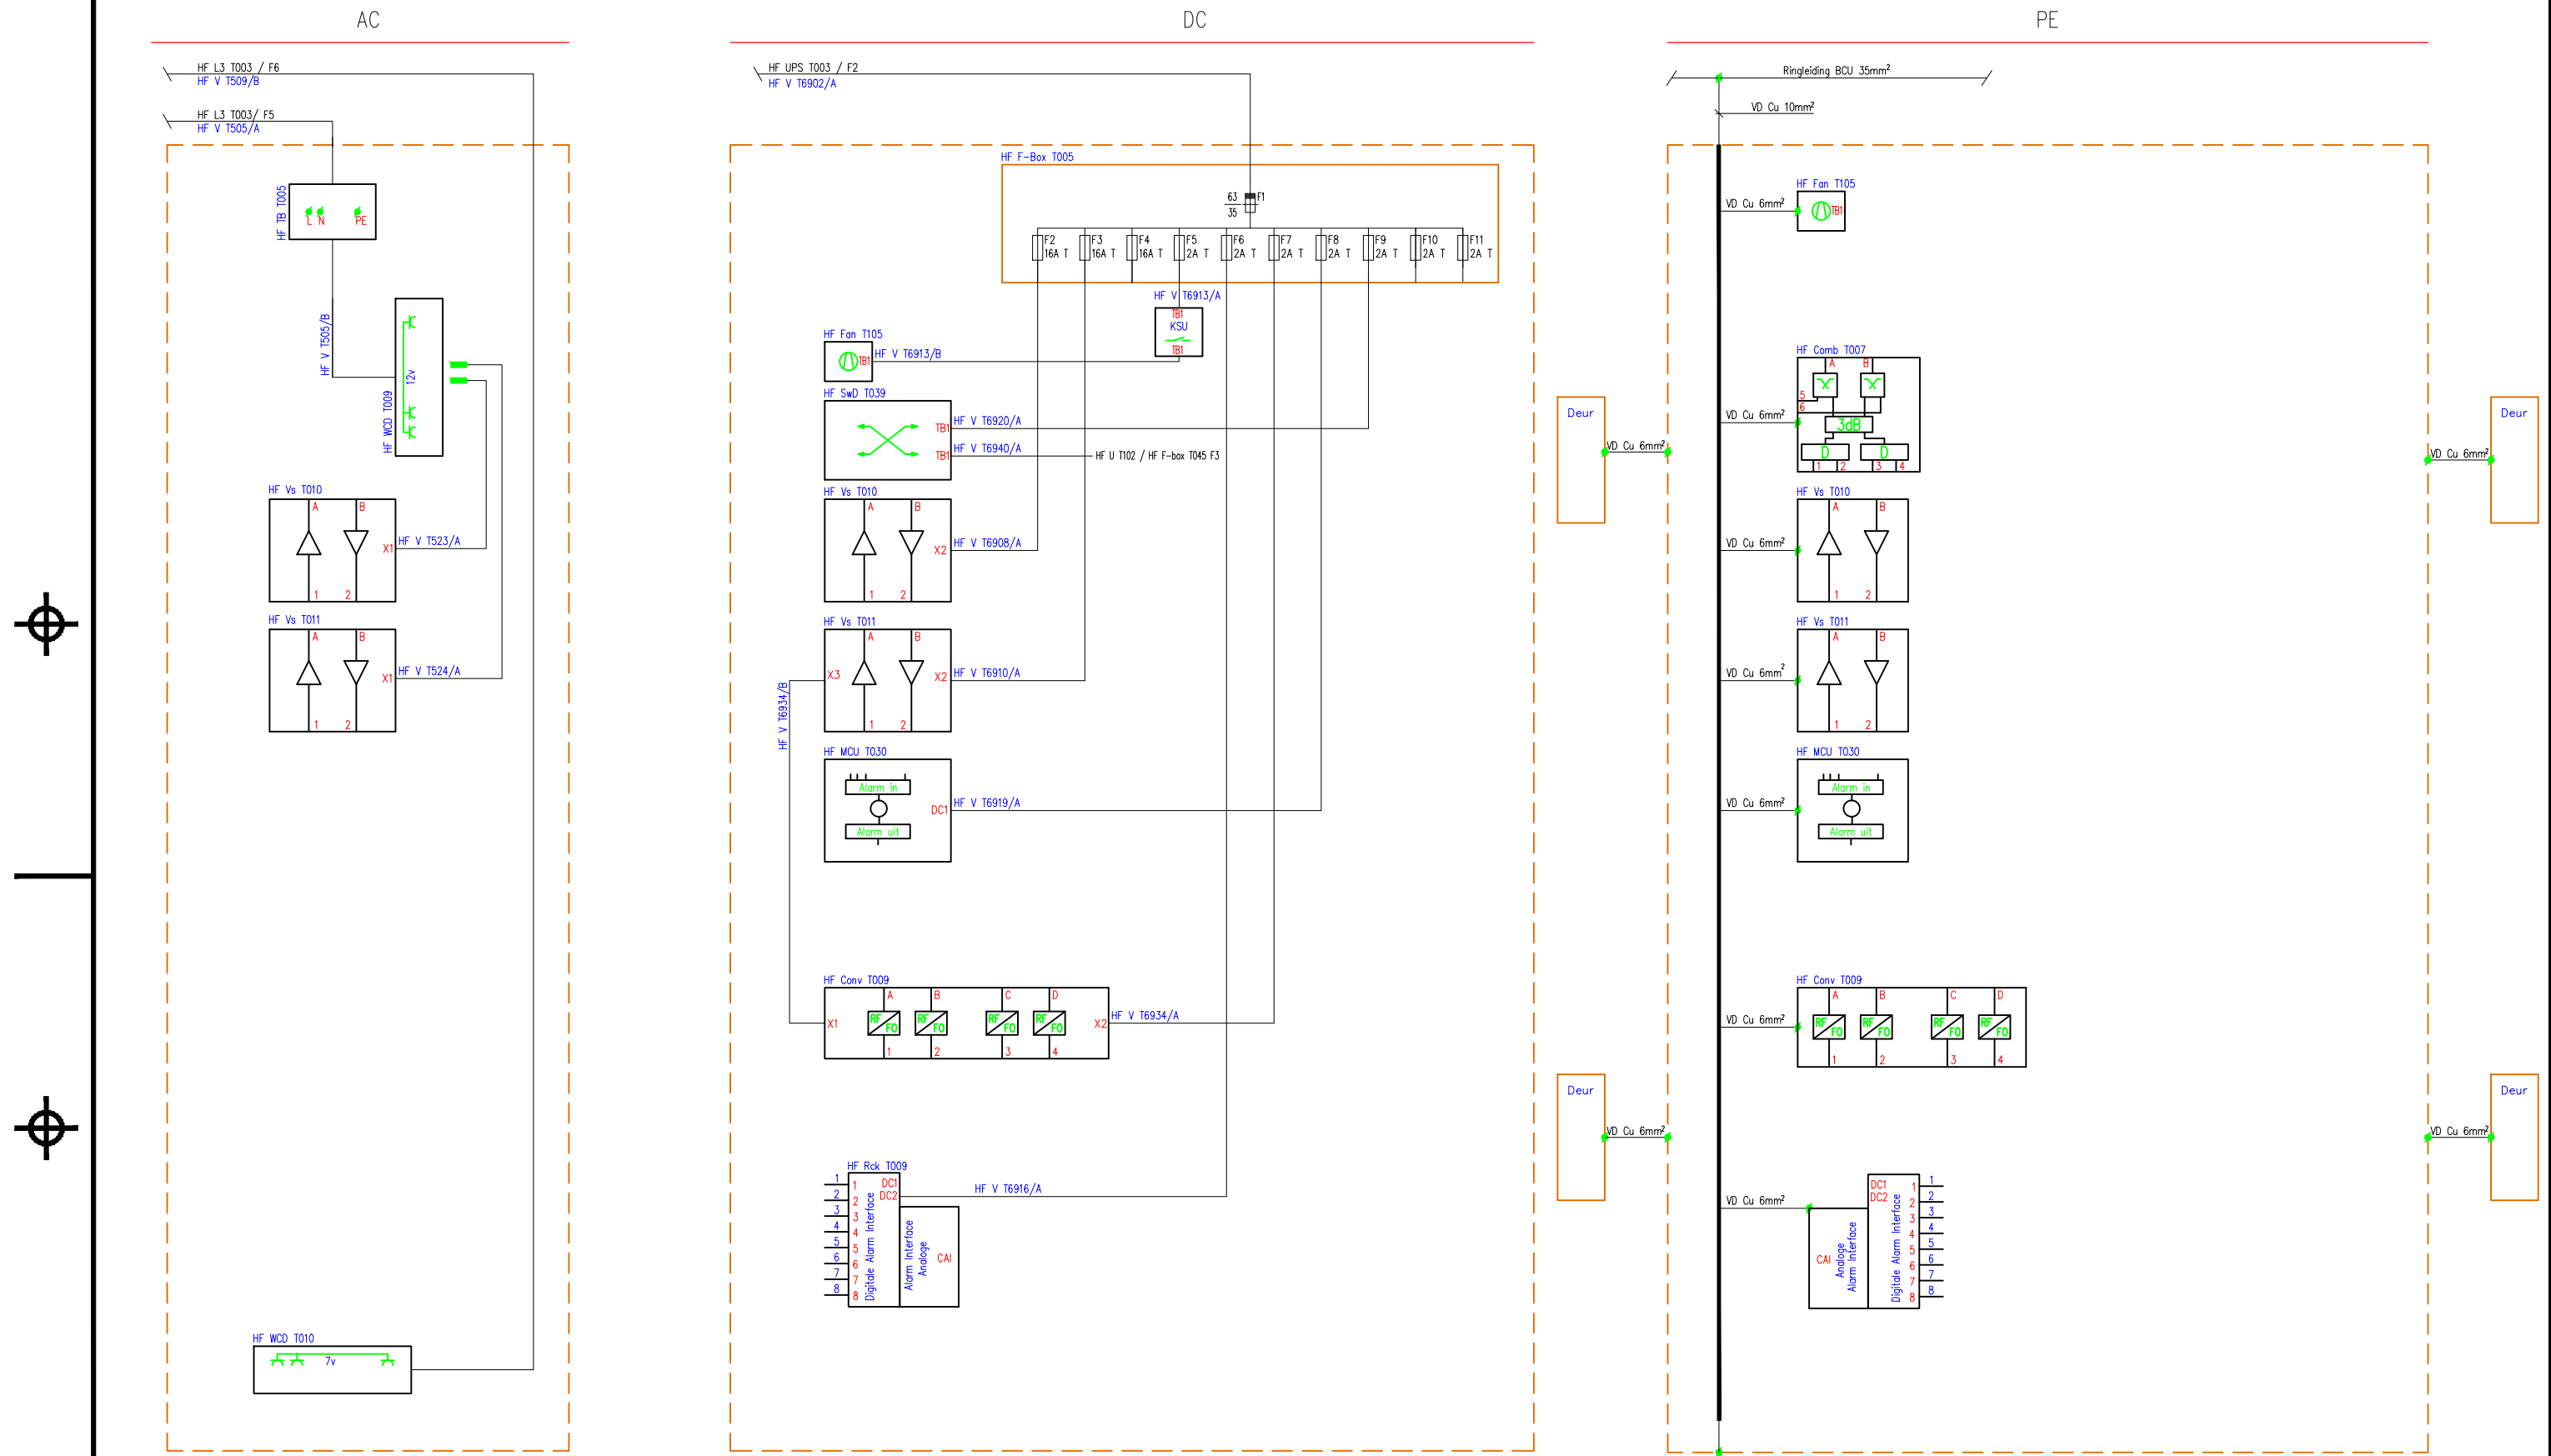

Benaming: TR2000 PS Blokschema Power supply-PE HF U T005 CS zd


Uitg	Datum	Get	Gec	
1	17-04-13	BvK		Plaats: Amsterdam
				Schaal: n.v.t
				Opstelpunt nr: -



Tek.nr.: VWT TR2000 PS CS 150730.dwg

A3

Kanaal Zuid 286 Lieren, Postbus 676, 7300 AR Apeldoorn
Tel: (050) 582 57 19

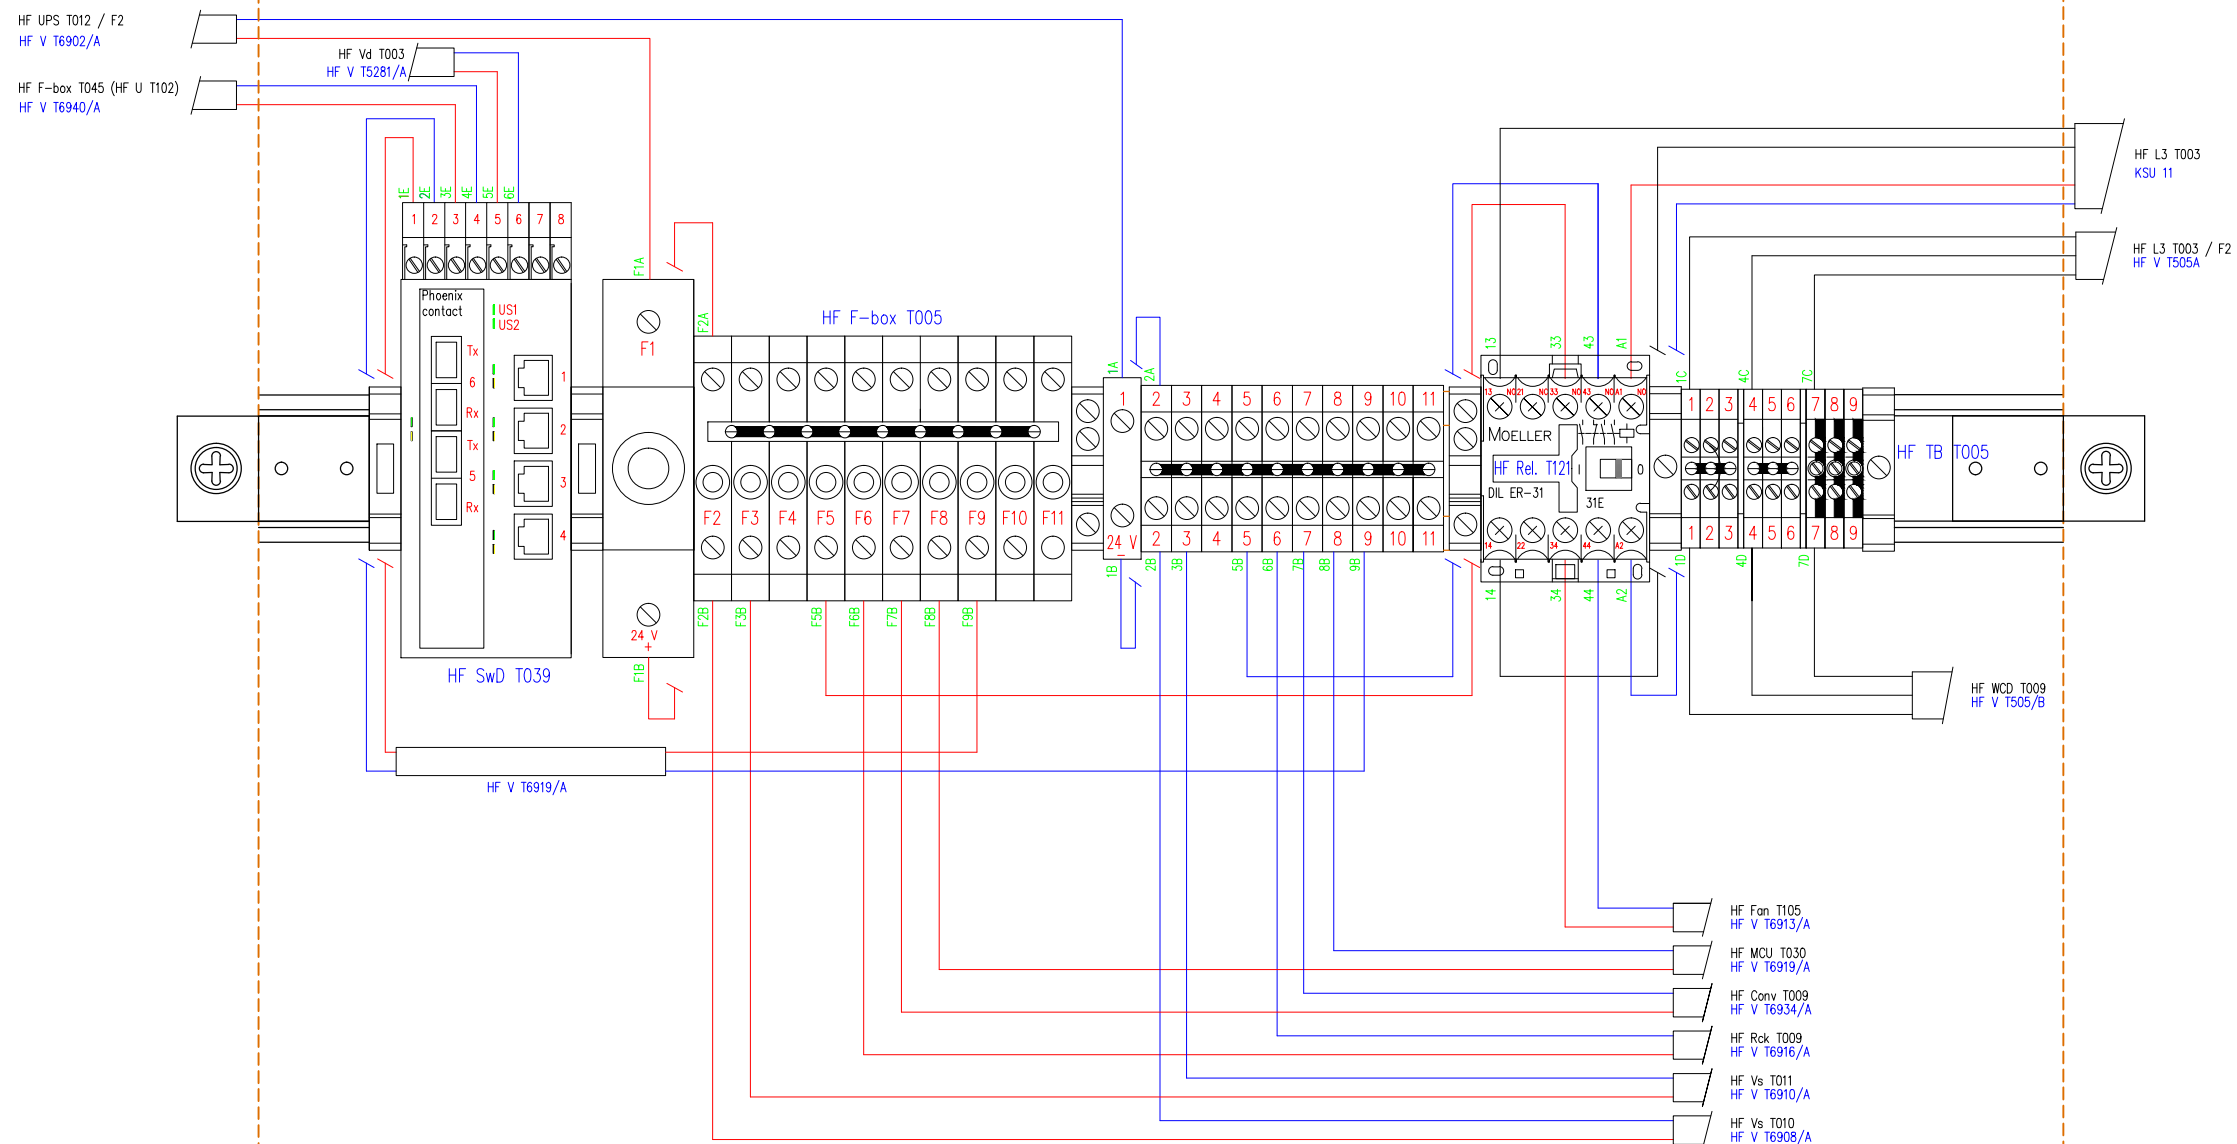

Benaming: TR2000 PS Bedradingschema rail HF U T005 CS zd




Uitg	Datum	Get	Gec	
1	17-04-13	BvK		Plaats: Amsterdam
				Schaal: n.v.t
				Opstelpunt nr: -



Tek.nr.: VWT TR2000 PS CS 150730.dwg

A3

Kanaal Zuid 286 Lieren, Postbus 676, 7300 AR Apeldoorn
Tel: (050) 582 57 19

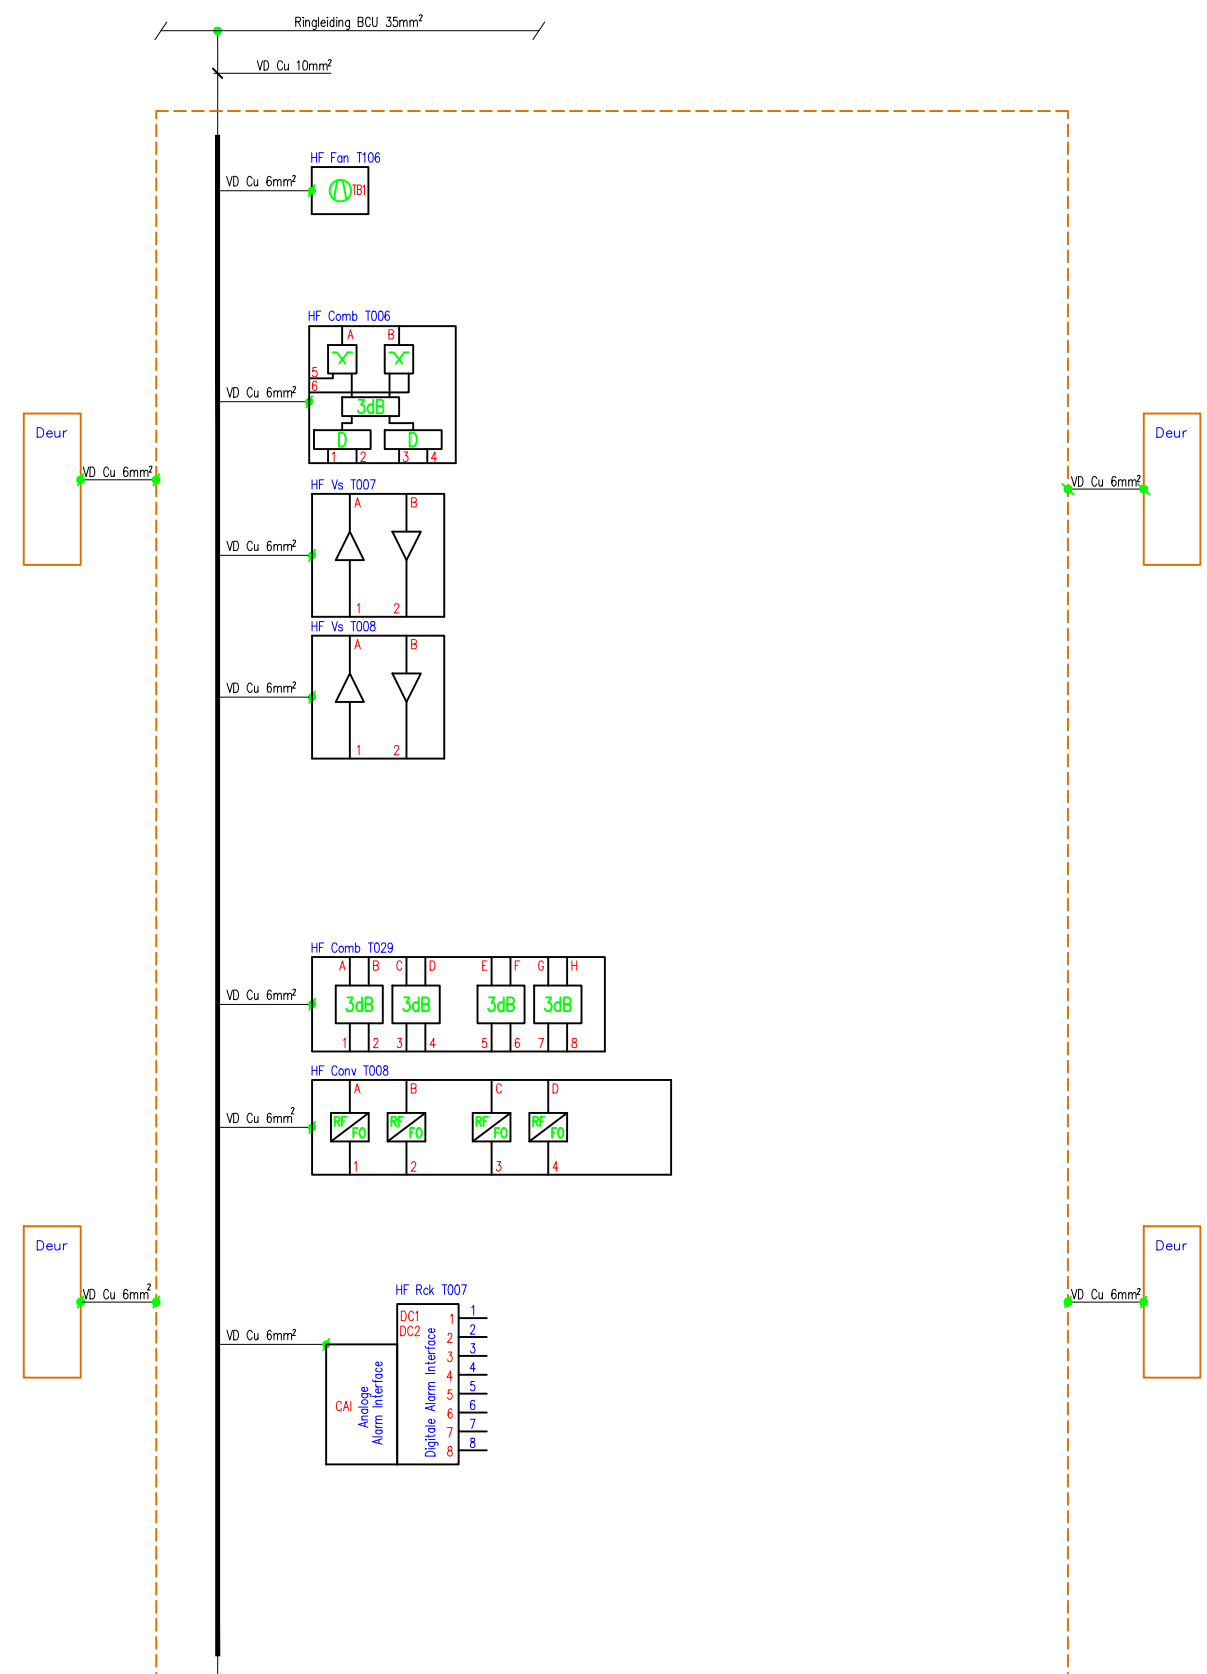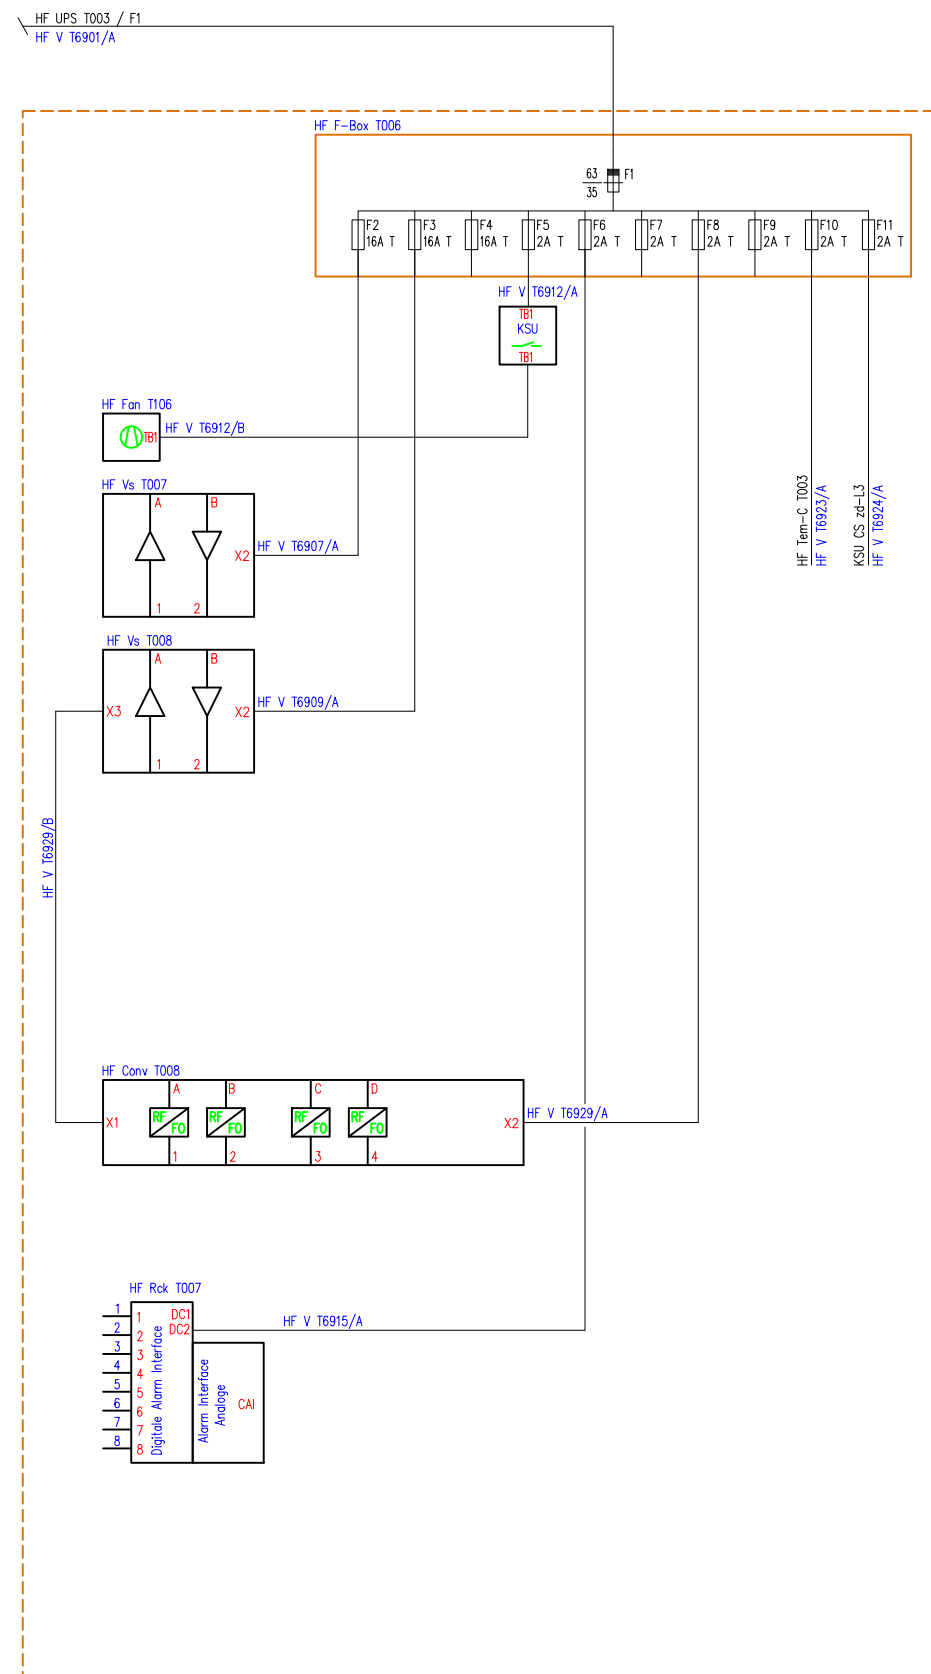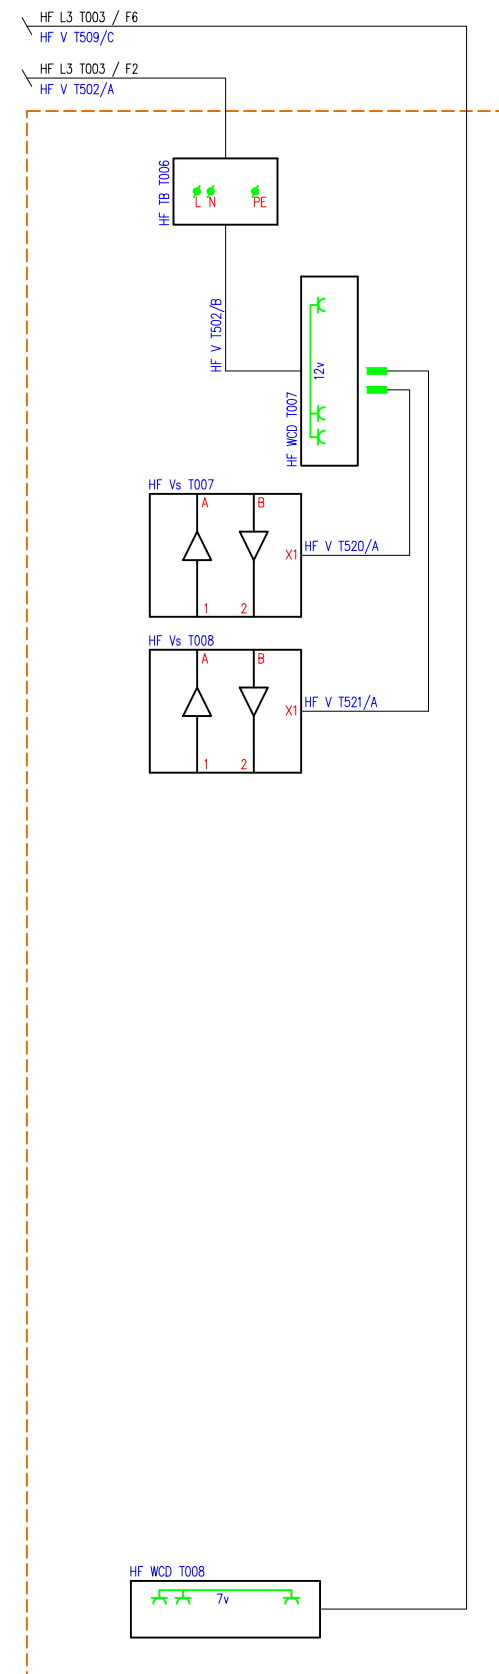

Benaming: TR2000 PS Blokschema Power supply- PE HF U T006 CS zd


Uitg	Datum	Get	Gec	
1	10-03-15	BvK		Plaats: Amsterdam
				Schaal: n.v.t
				Opstelpunt nr: -



Tek.nr.: VWT TR2000 PS CS 150730.dwg

A3

Kanaal Zuid 286 Lieren, Postbus 676, 7300 AR Apeldoorn
Tel: (050) 582 57 19

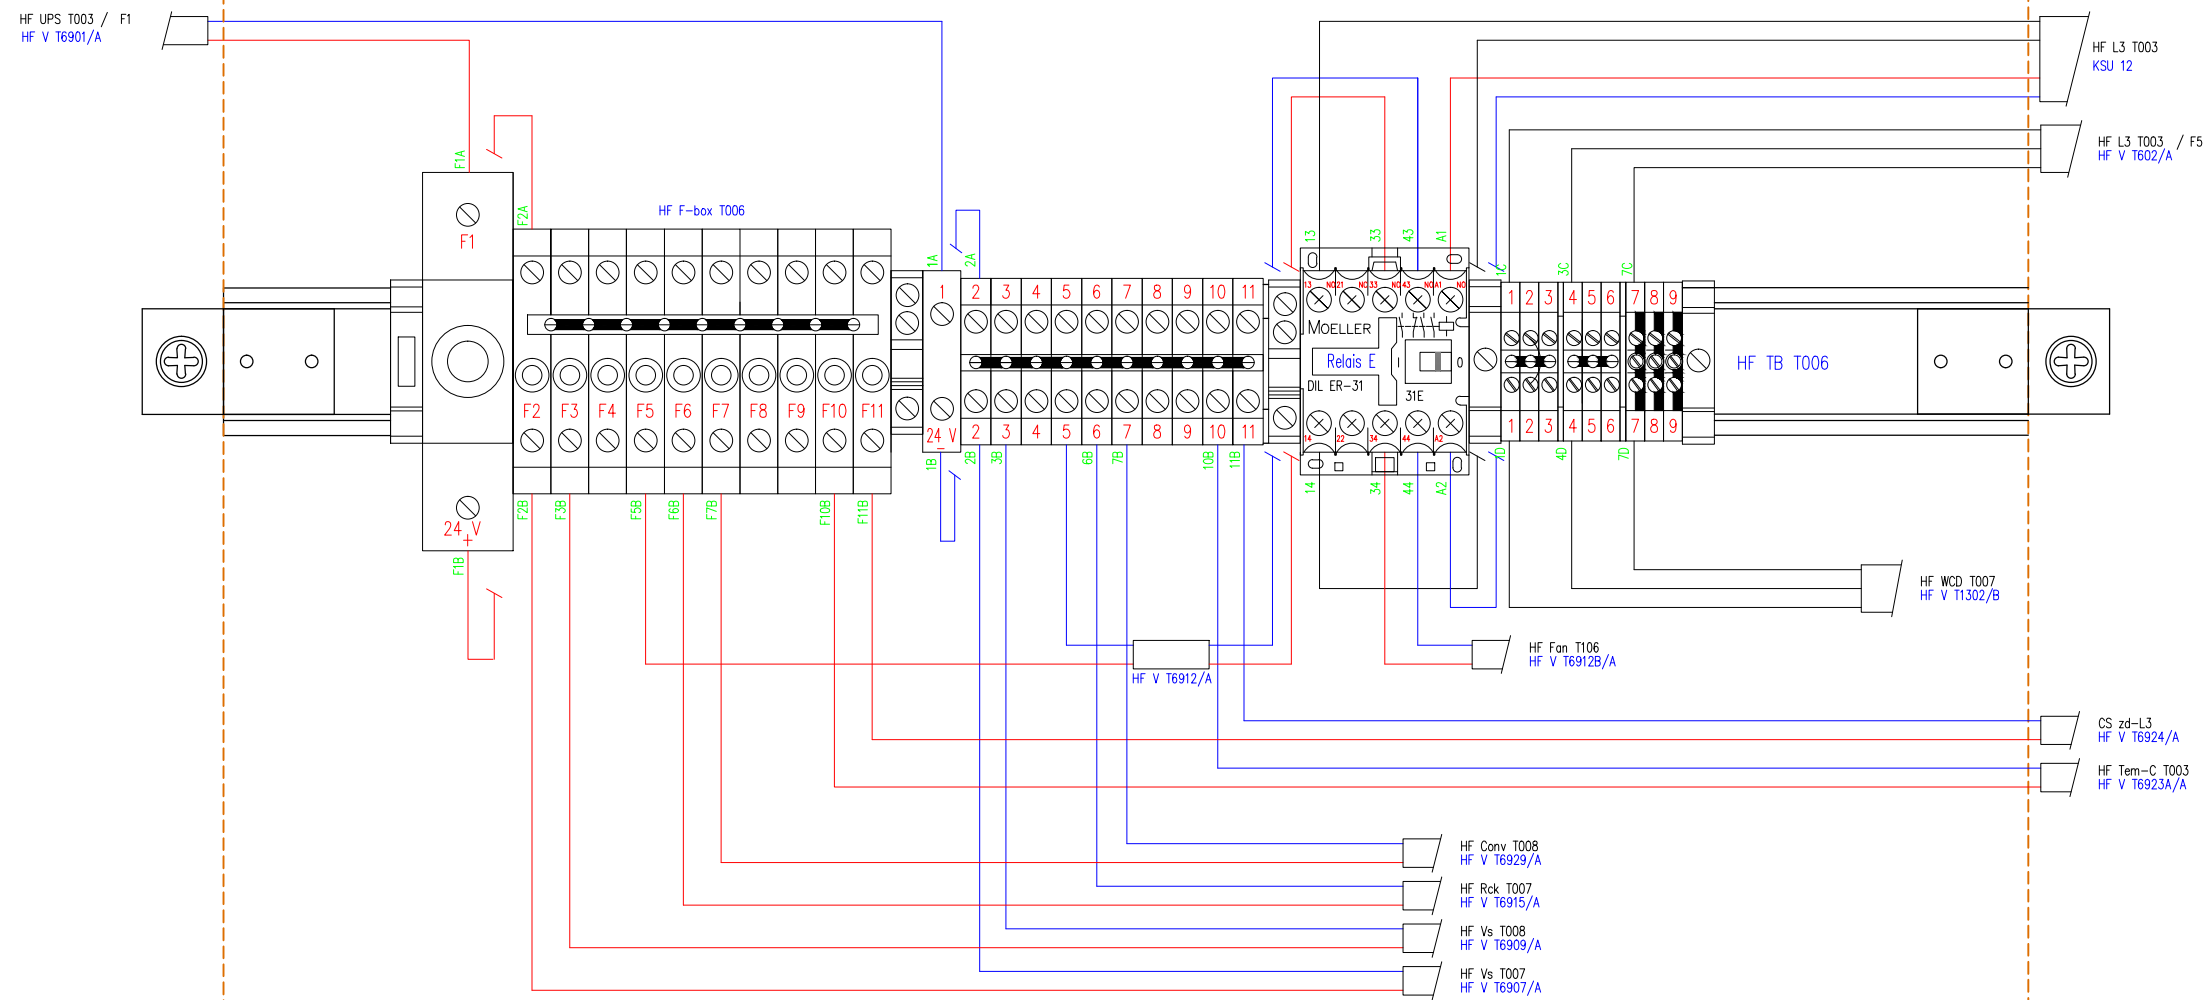

Benaming: TR2000 PS Bedradingschema rail HF U T006 CS zd




Uitg	Datum	Get	Gec	
1	10-03-15	BvK		Plaats: Amsterdam
				Schaal: n.v.t
				Opstelpunt nr: -



Tek.nr.: VWT TR2000 PS CS 150730.dwg

A3

Kanaal Zuid 286 Lieren, Postbus 676, 7300 AR Apeldoorn
Tel: (050) 582 57 19

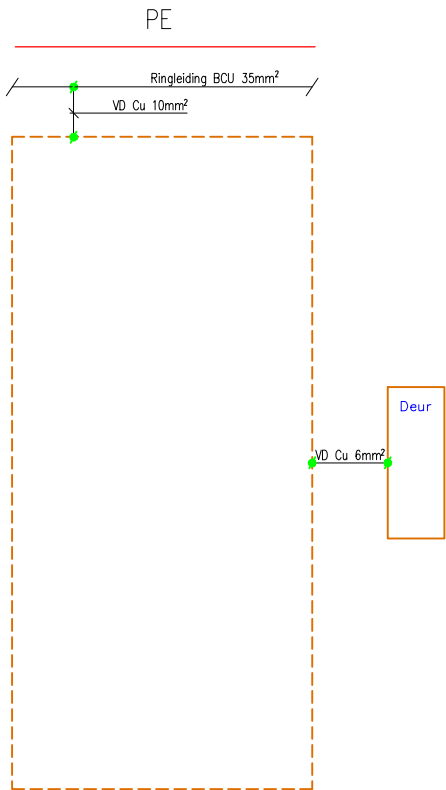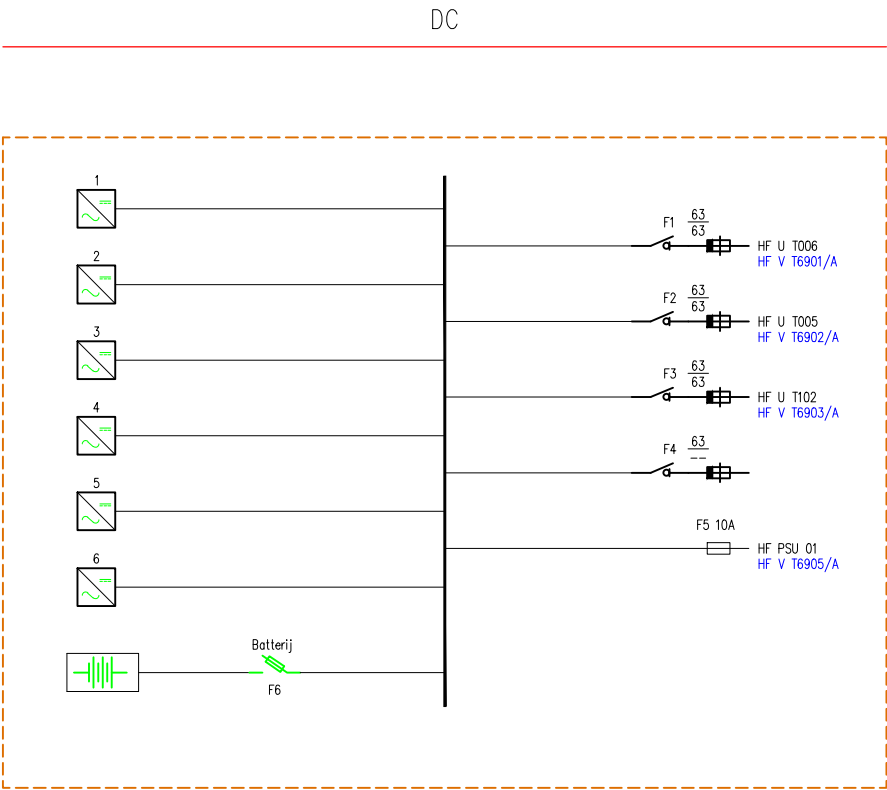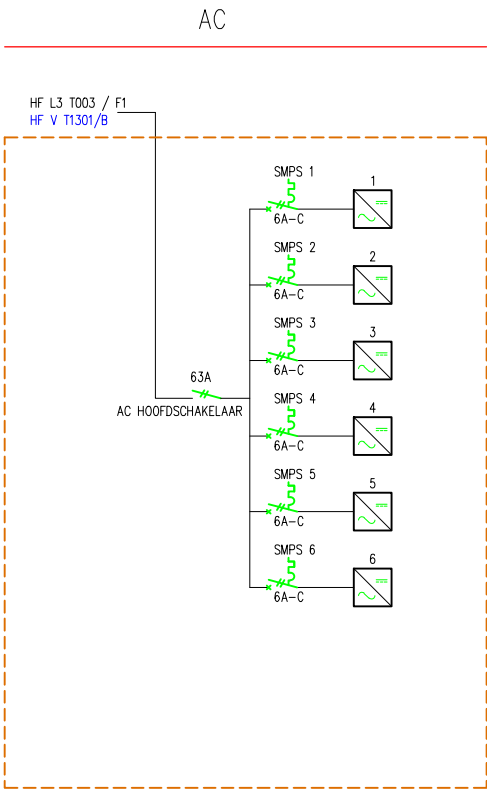

Benaming: TR2000 PS Blokschema Power supply-PE HF UPS T003 CS zd

Uitg	Datum	Get	Gec	
1	17-04-13	BvK		Plaats: Amsterdam
				Schaal: n.v.t
				Opstelpunt nr: -



Tek.nr.: VWT TR2000 PS CS 150730.dwg




A3

Kanaal Zuid 286 Lieren, Postbus 676, 7300 AR Apeldoorn
Tel: (050) 582 57 19

AC

DC

PE

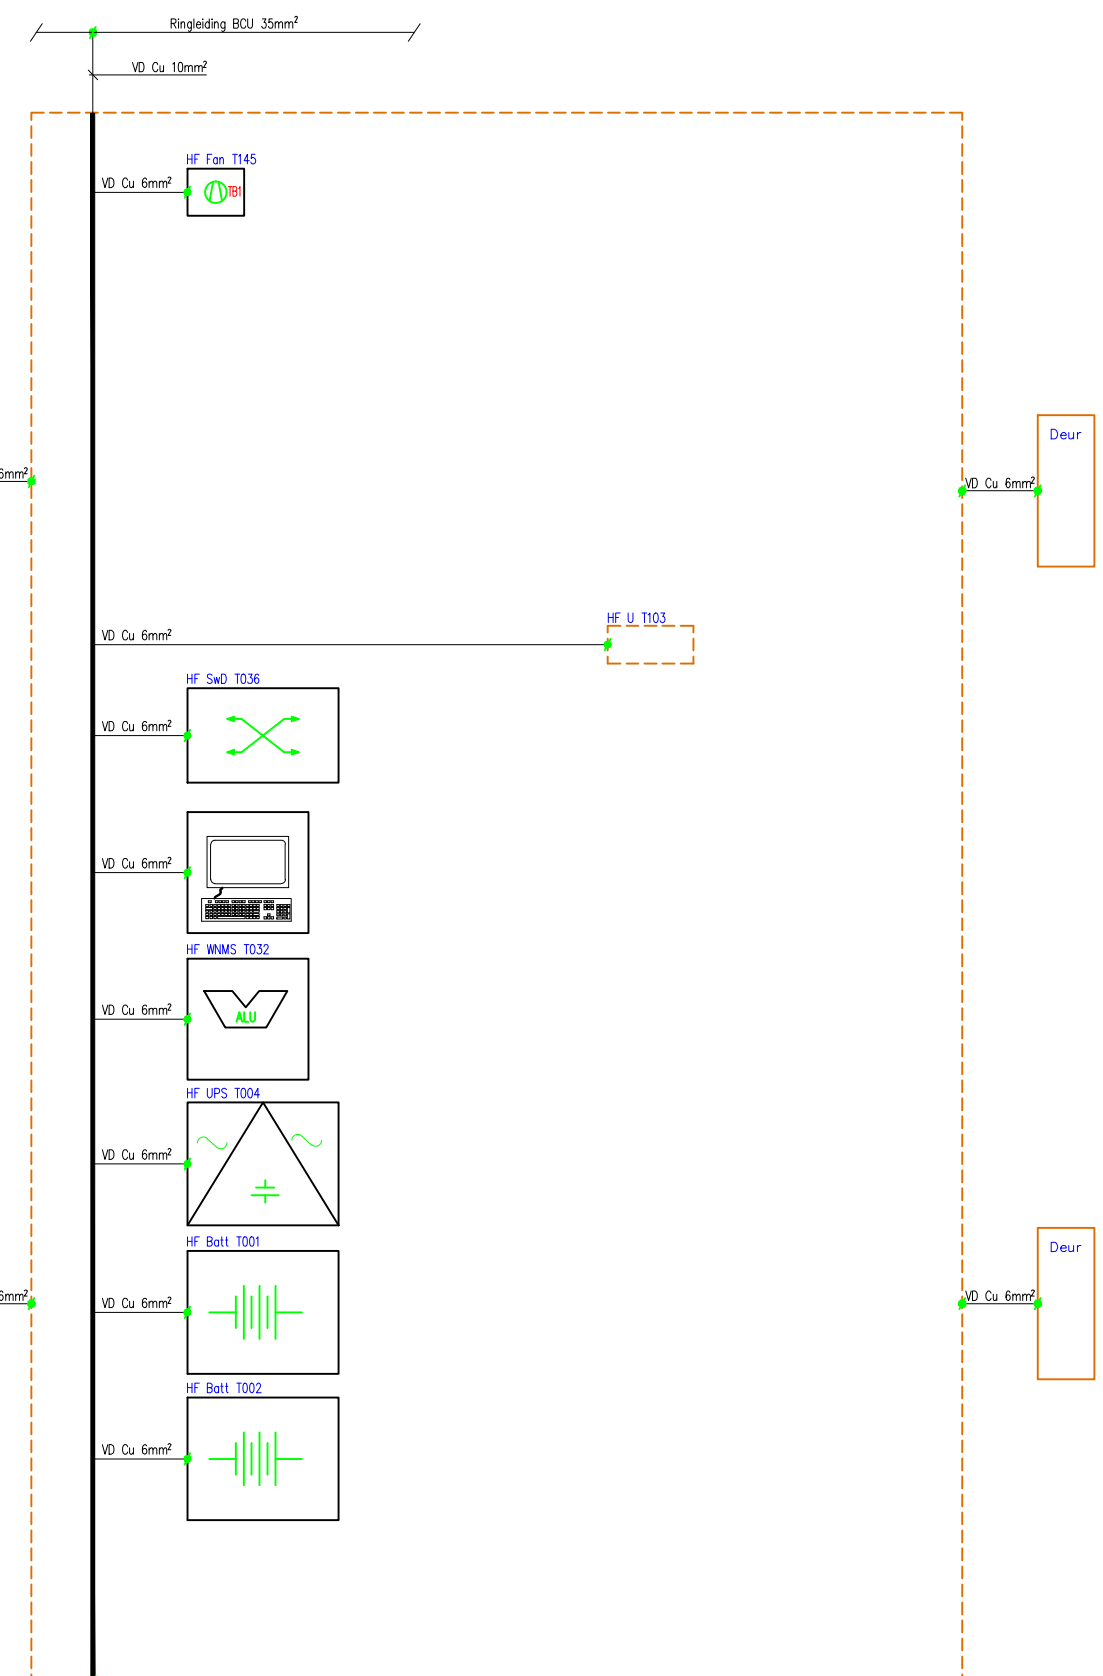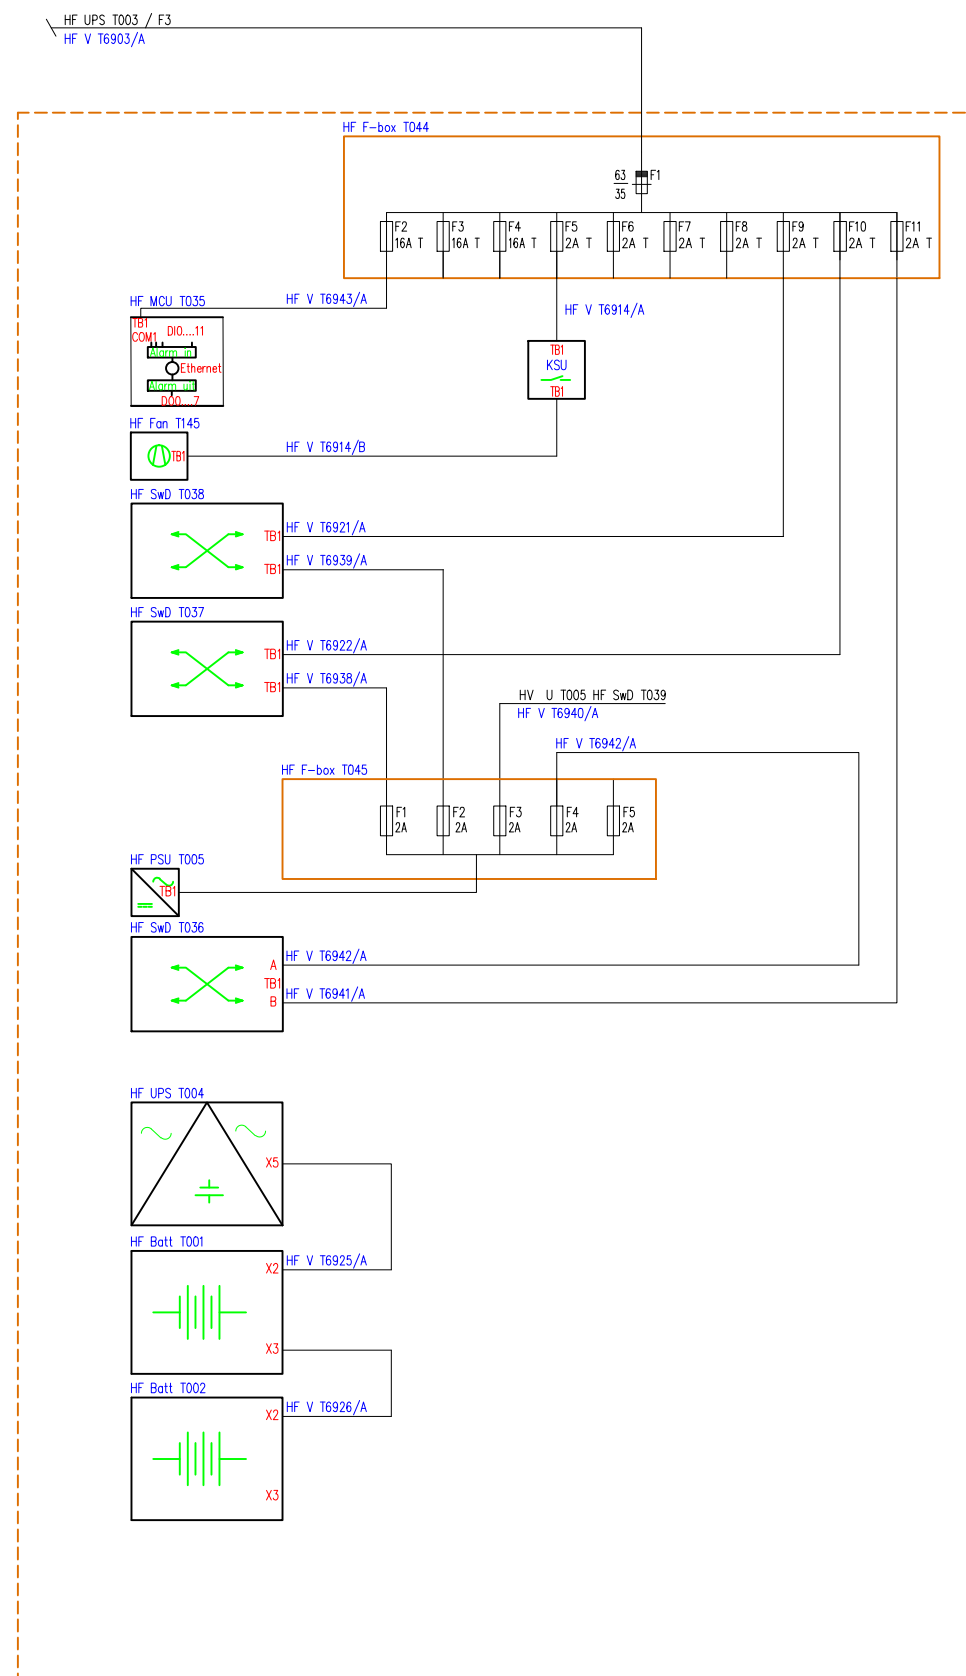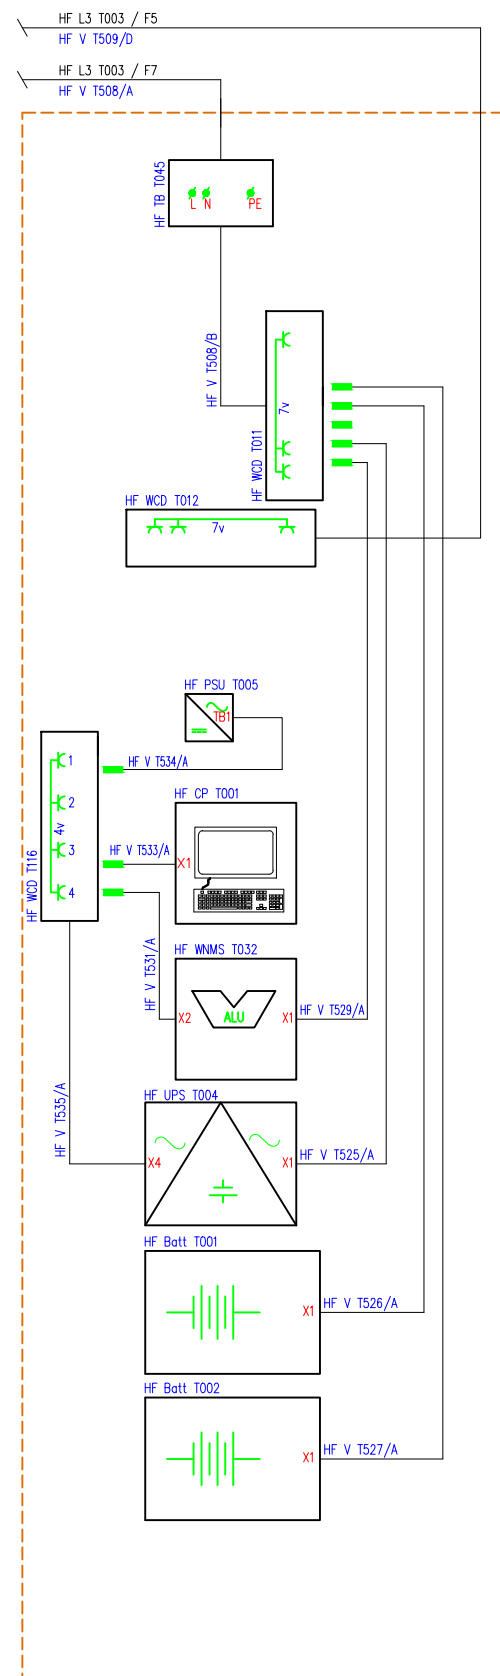

Benaming: TR2000 PS Blokschema Power supply-PE HF U T102 CS zd

Uitg	Datum	Get	Gec	
1	09-01-14	BvK		Plaats: Amsterdam
				Schaal: n.v.t
				Opstelpunt nr: -



Tek.nr.: VWT TR2000 PS CS 150730.dwg

A3

Kanaal Zuid 286 Lieren, Postbus 676, 7300 AR Apeldoorn
Tel: (050) 582 57 19

