

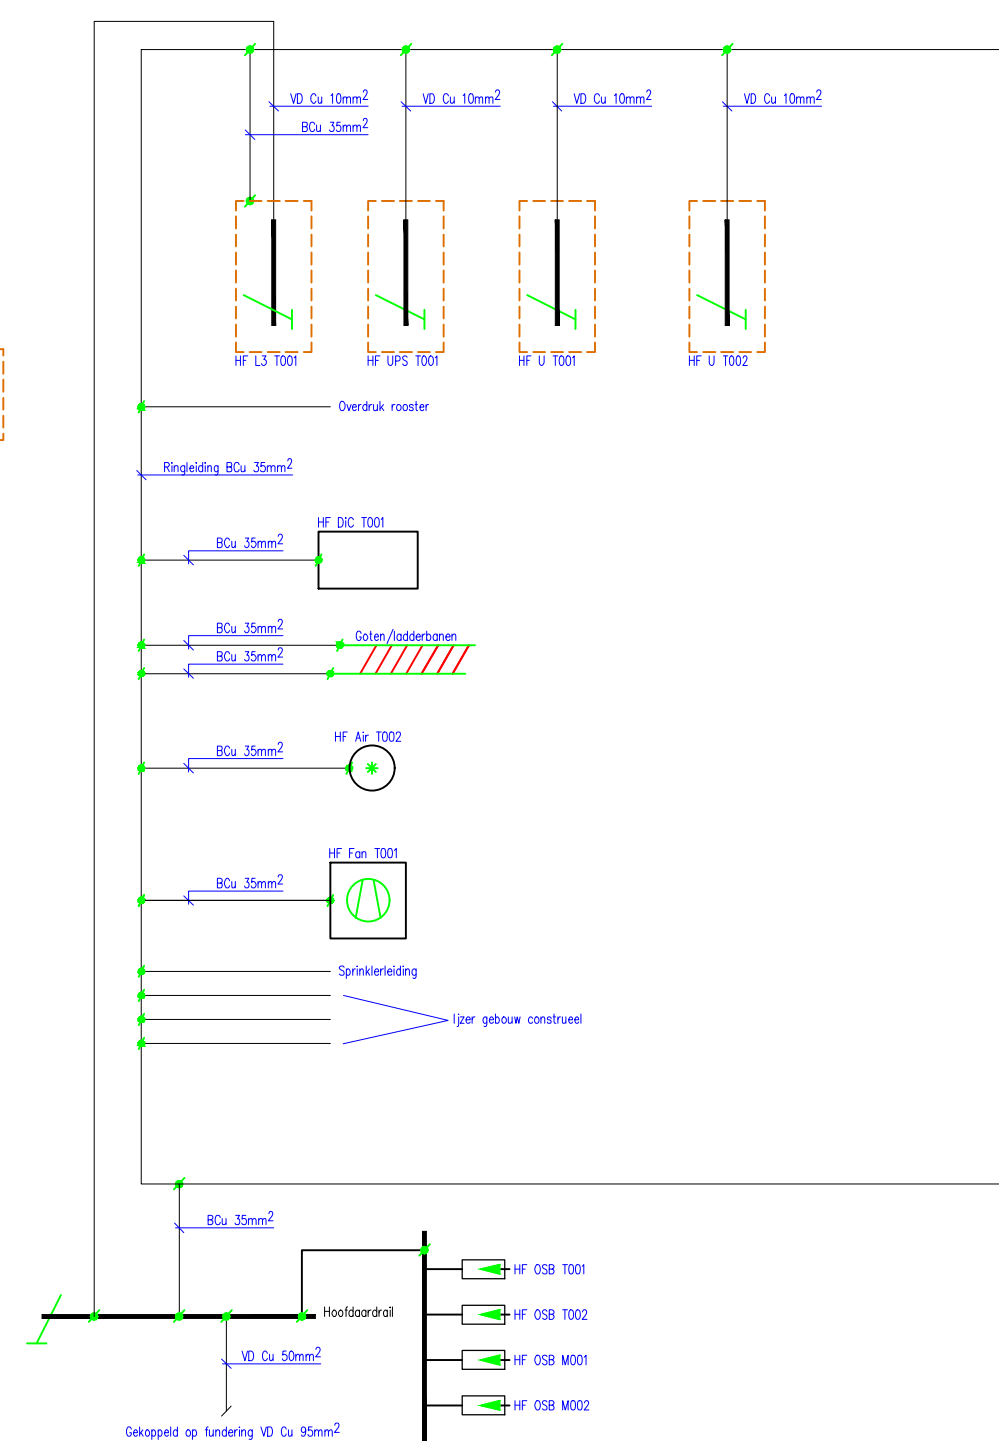


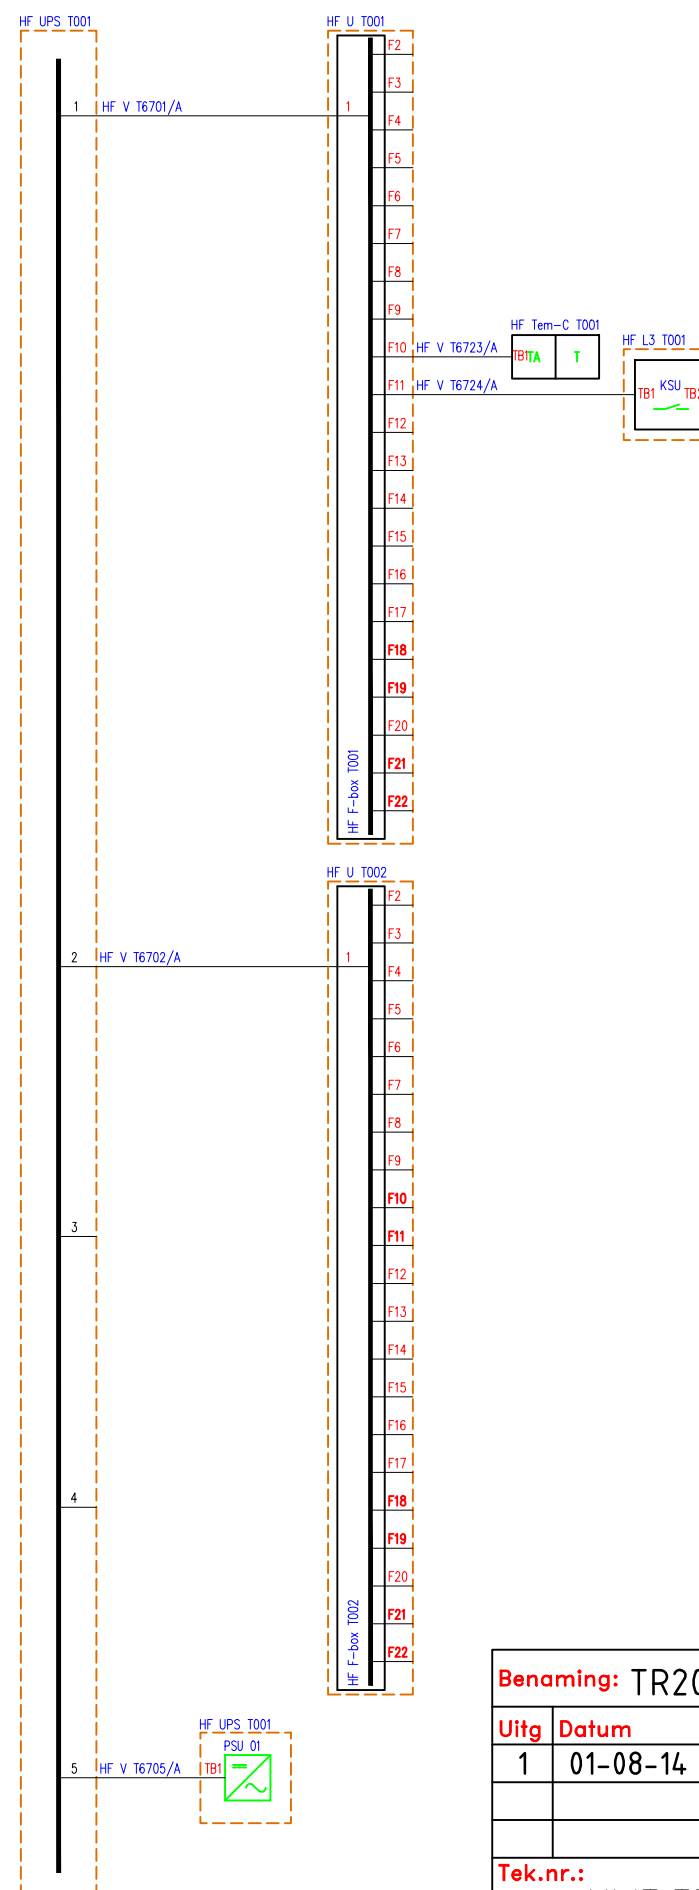


Uitg	Datum	Get	Gec	
1	01-08-14	BvK		Plaats: Amsterdam
				Schaal: n.v.t
				Opstelpunt nr: -

Kanaal Zuid 286 Lieren, Postbus 676, 7300 AR Apeldoorn
Tel: (050) 582 57 19

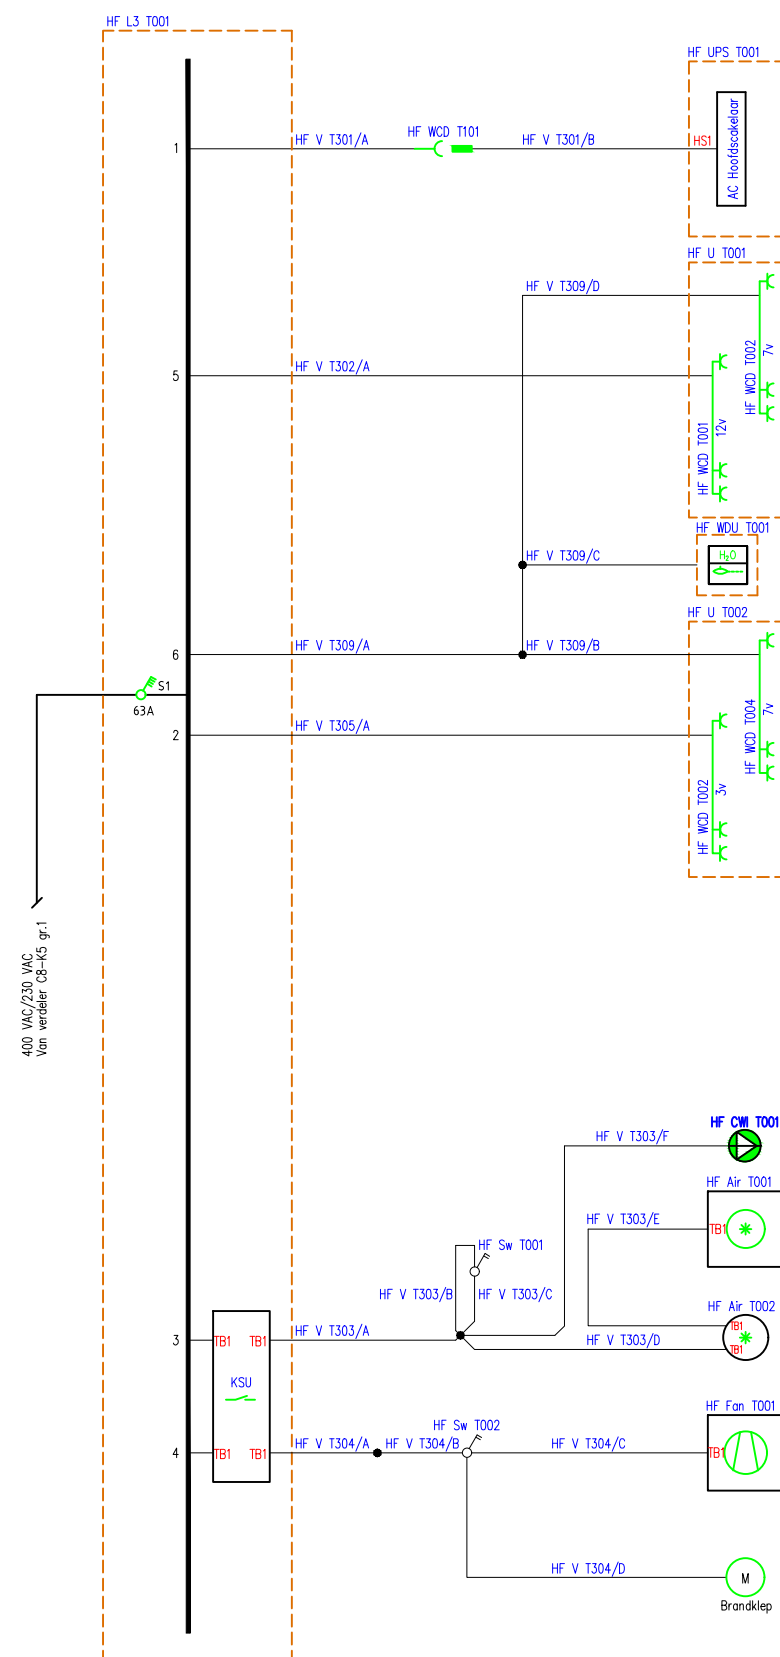

A3

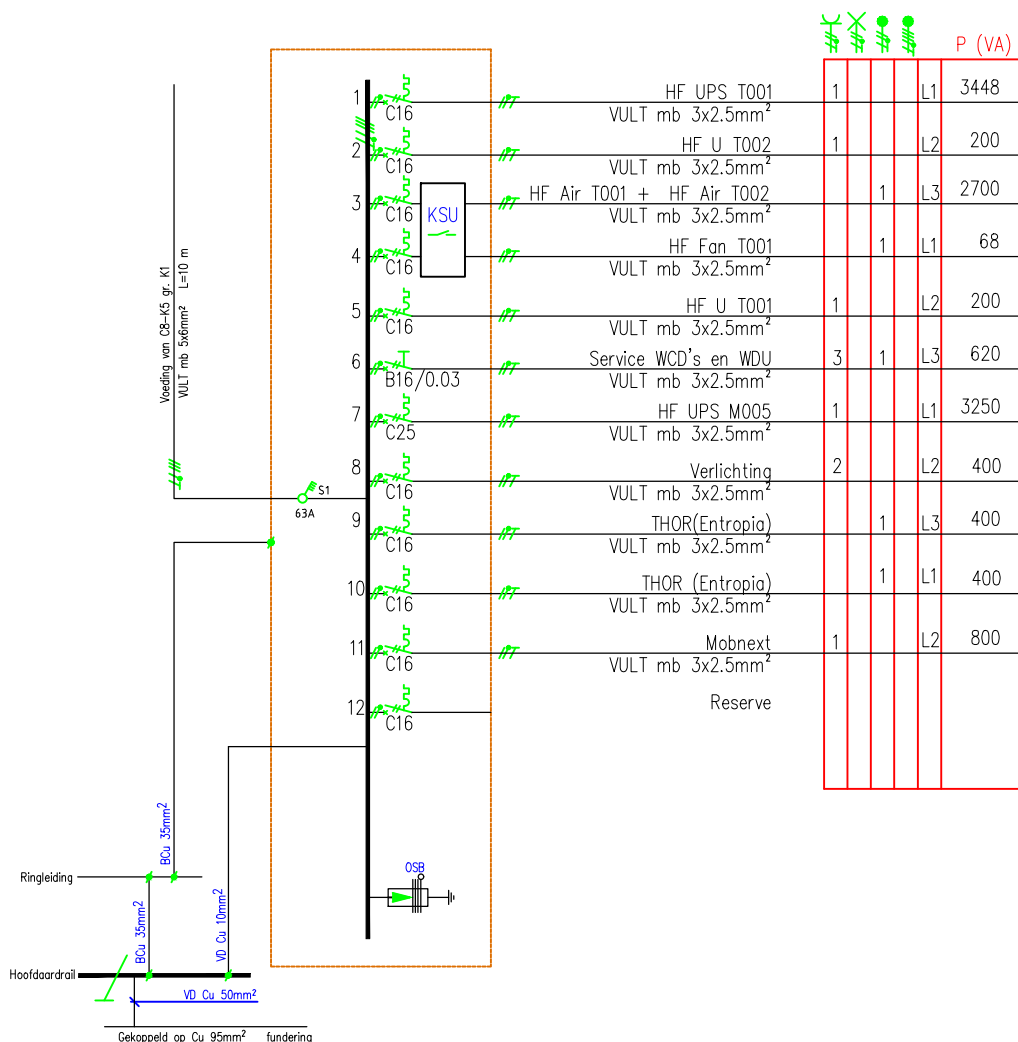

Benaming: TR2000 PS Installatieschema HF L3 T001 CSI


Uitg	Datum	Get	Gec	
1	16-08-17	FO		Plaats: Amsterdam
2	27-11-17	EtP		Schaal: n.v.t
3	12-07-21	EtP		Opstelpunt nr: -





Tek.nr.: VWT TR2000 PS CSI 210712.dwg

A4

Kanaal Zuid 286 Lieren, Postbus 676, 7300 AR Apeldoorn
Tel.: (050) 582 57 19

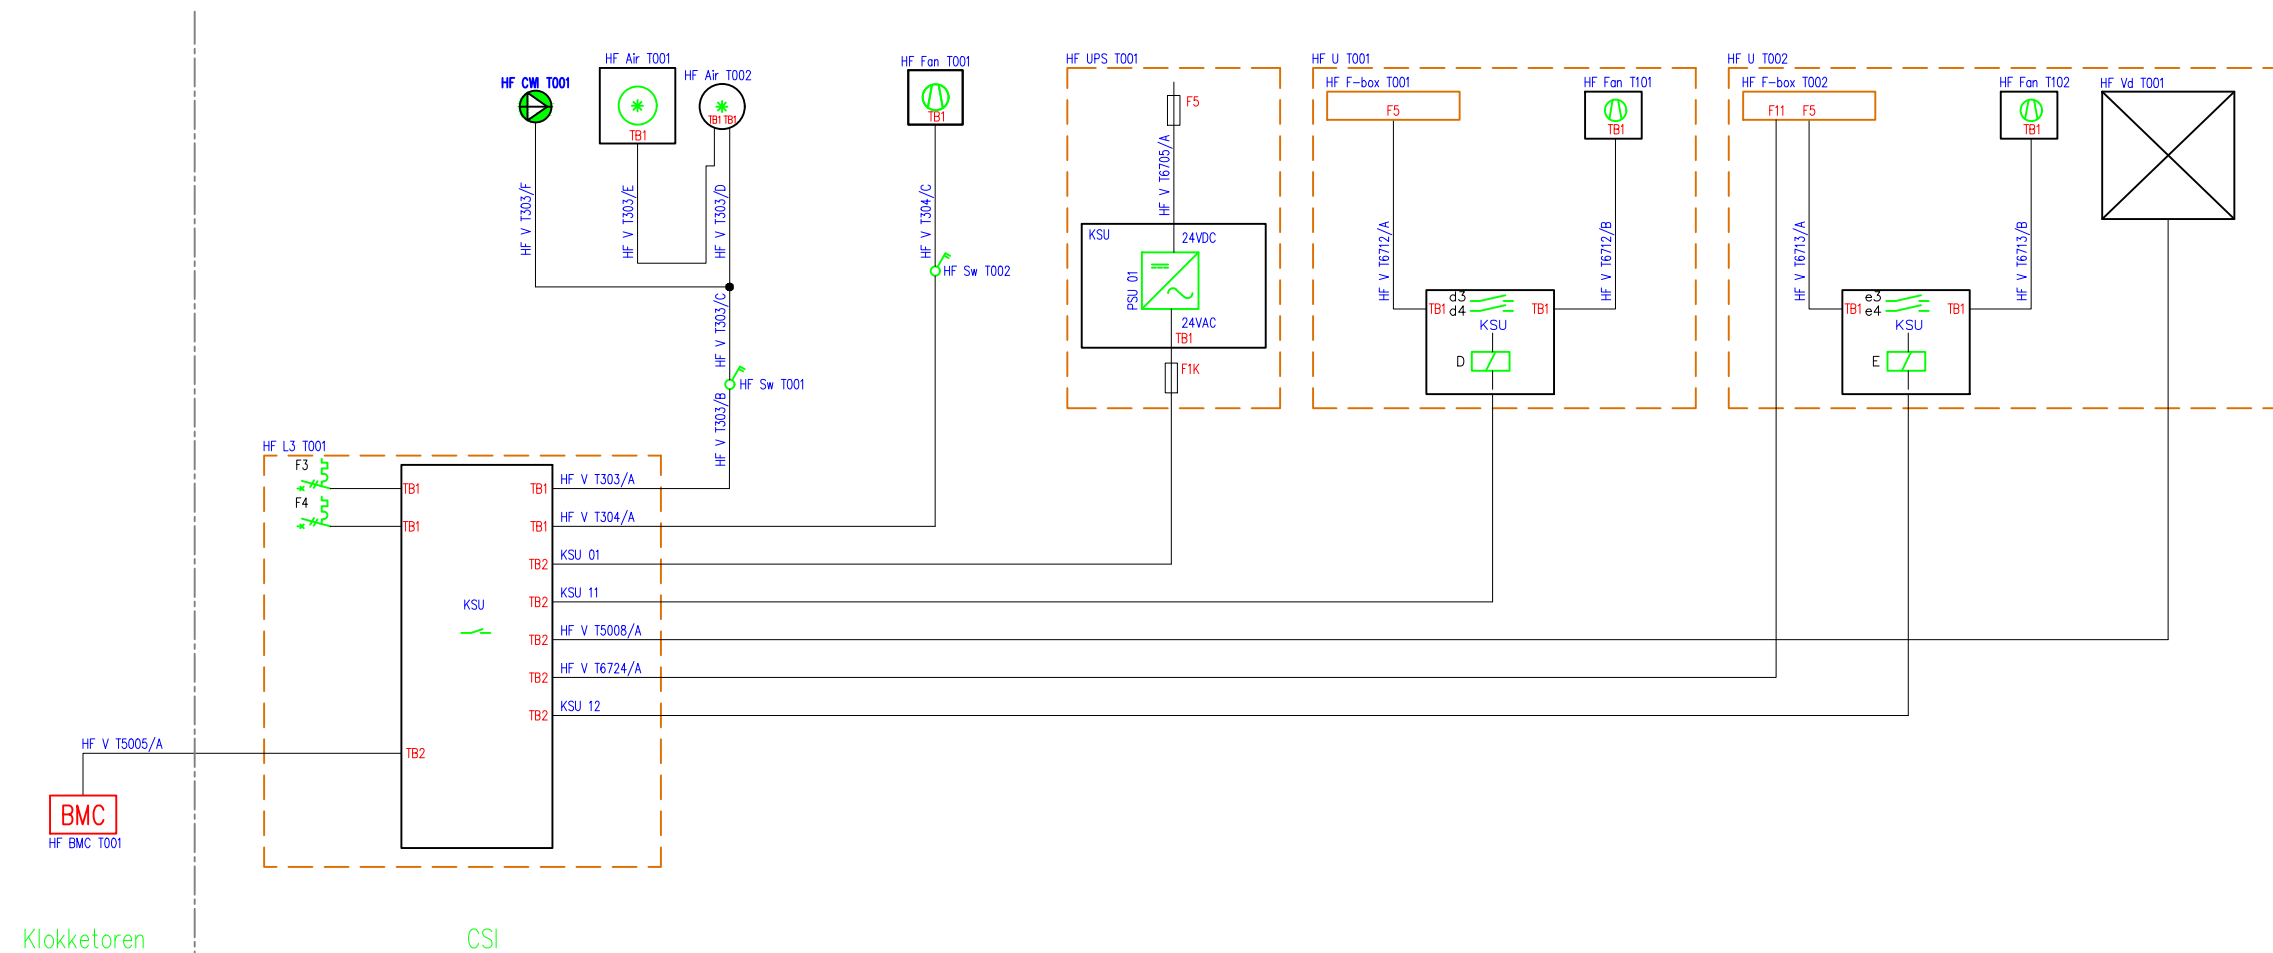

Benaming: TR2000 PS Blokschema Klimaat schakel unit CSI					
Uitg	Datum	Get	Gec	VolkerWessels Mobile	
1	10-03-15	BvK			
				Plaats: Amsterdam	
				Schaal: n.v.t	
				Opstelpunt nr: -	
Tek.nr.: VWT TR2000 PS CSI 210712.dwg					A3
Kanaal Zuid 286 Lieren, Postbus 676, 7300 AR Apeldoorn Tel: (050) 582 57 19					

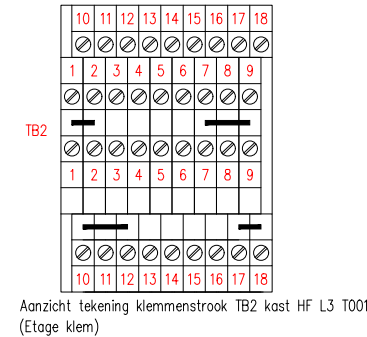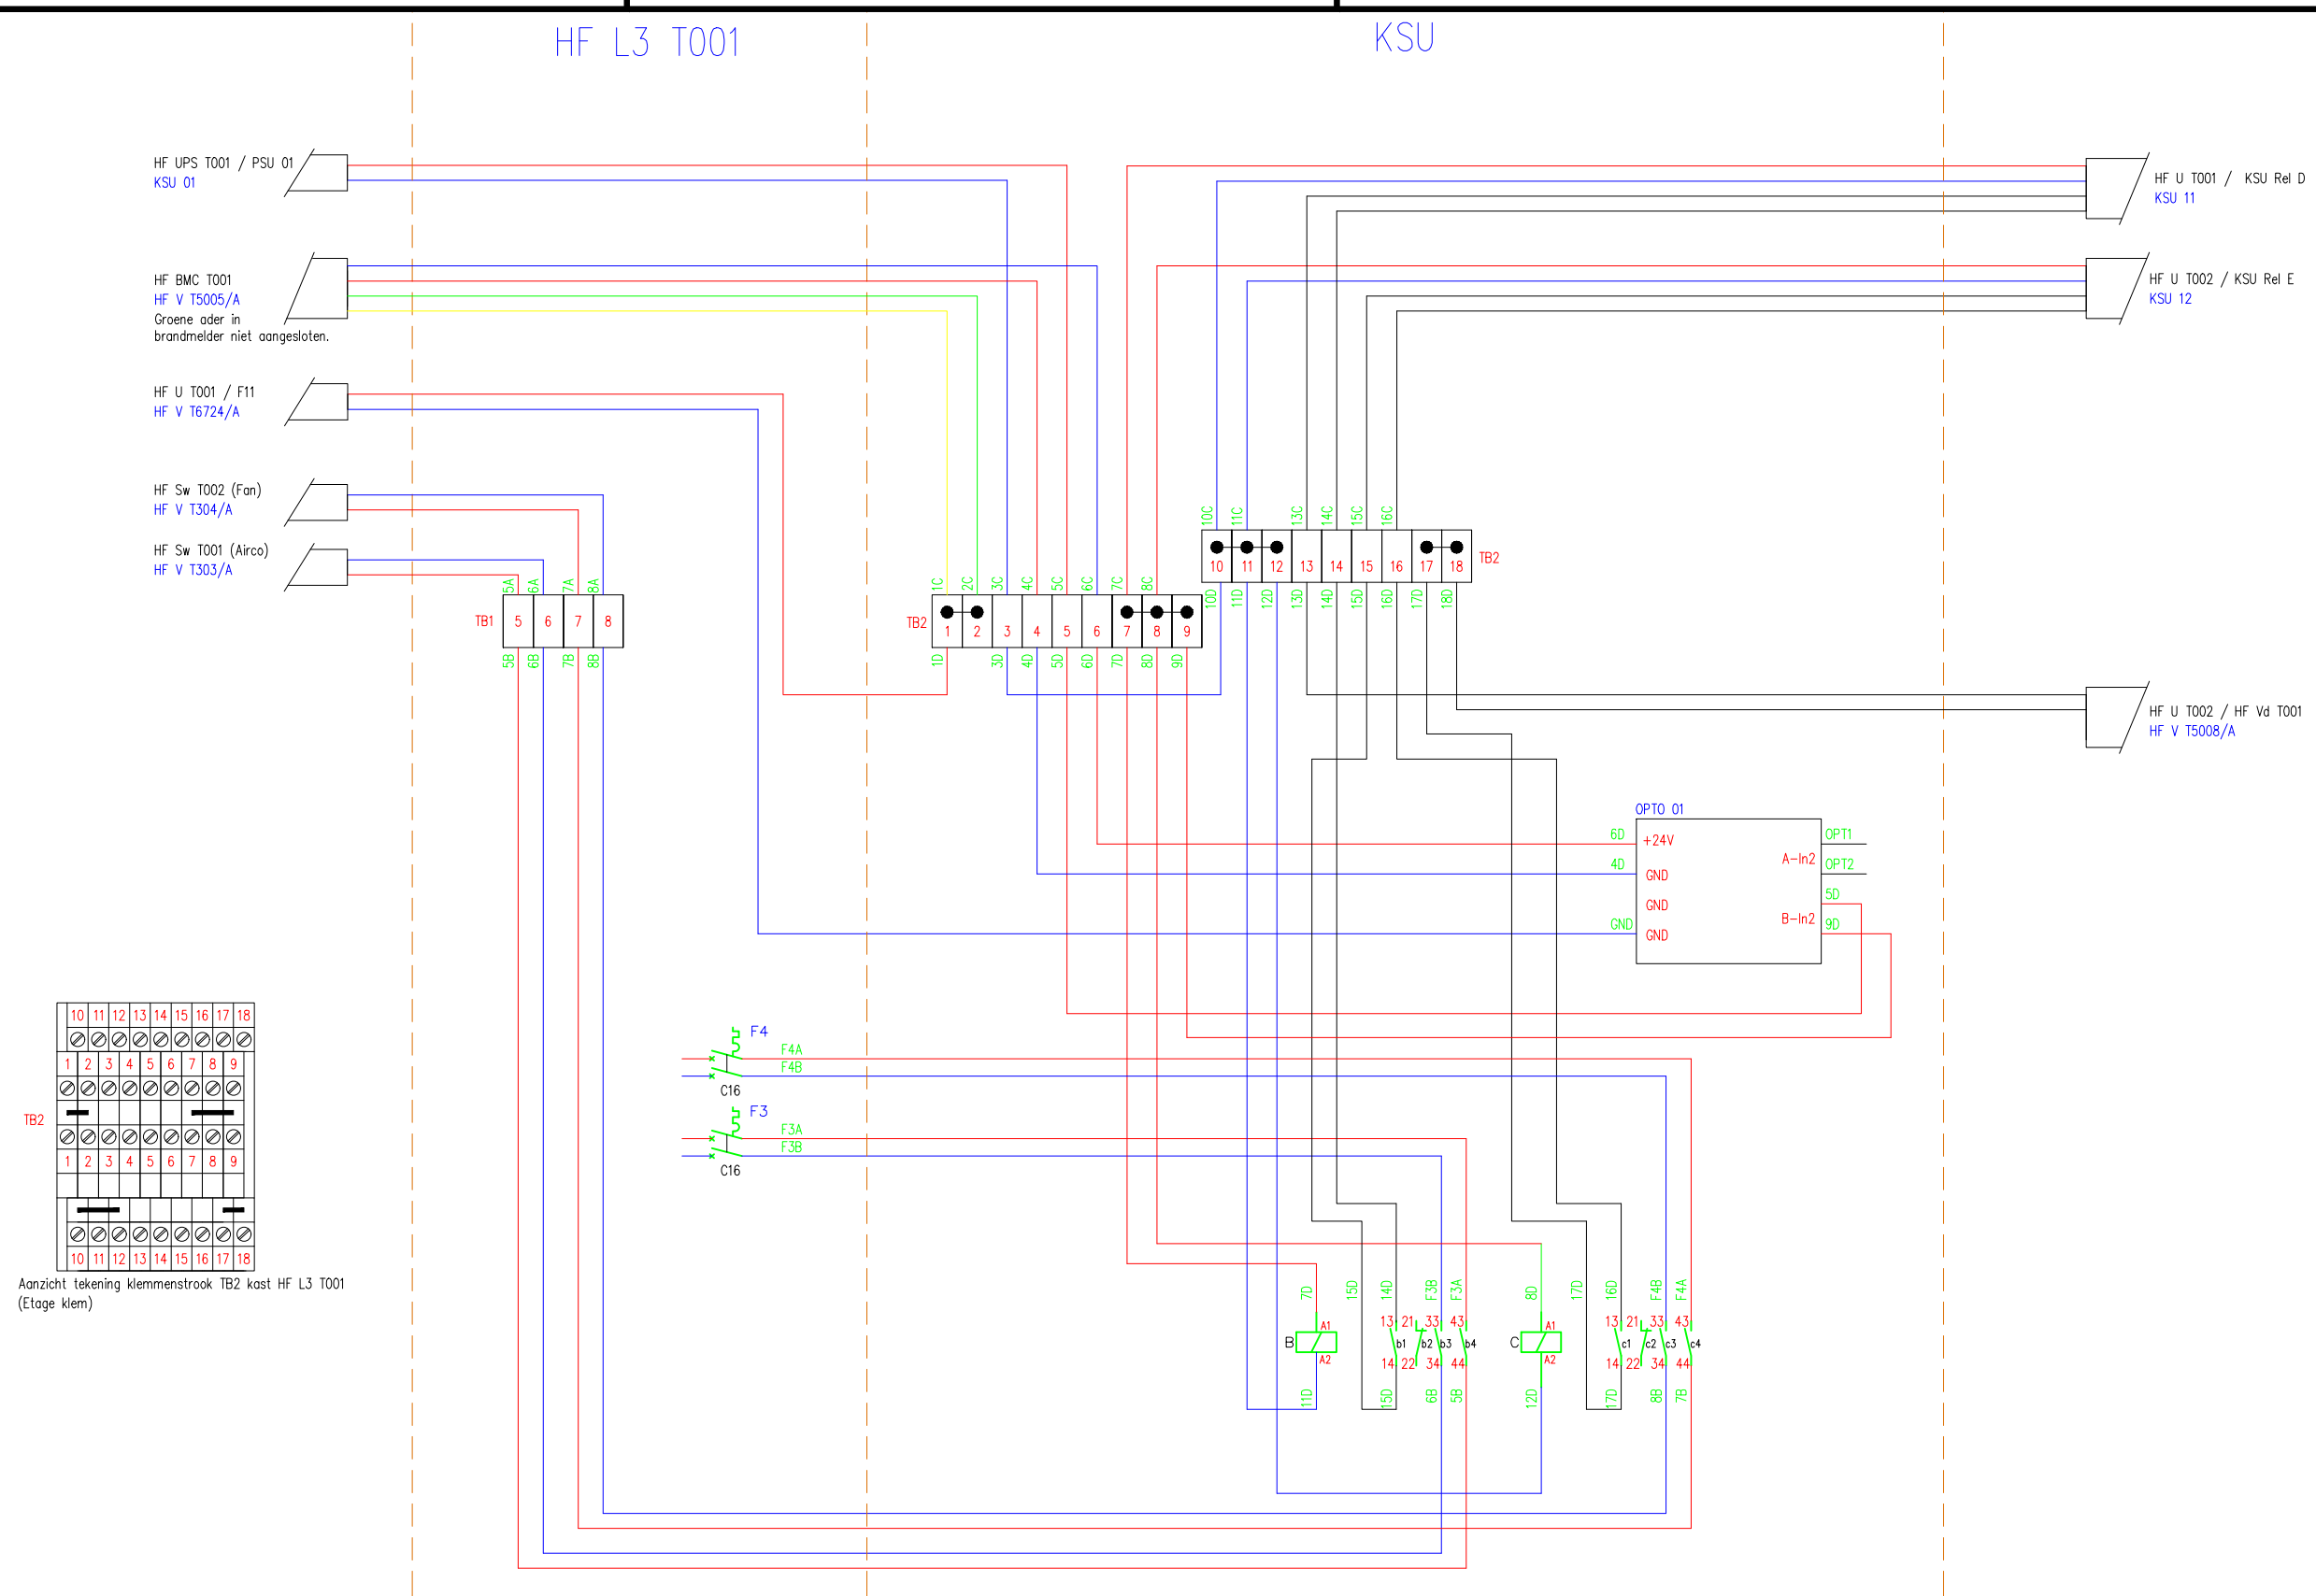

Benaming: TR2000 PS Bedradingschema Klimaat schakel unit CSI

Uitg	Datum	Get	Gec	
1	01-08-14	BvK		Plaats: Amsterdam
				Schaal: n.v.t
				Opstelpunt nr: -

Tek.nr.: VWT TR2000 PS CSI 210712.dwg

Kanaal Zuid 286 Lieren, Postbus 676, 7300 AR Apeldoorn
Tel: (050) 582 57 19


**VolkerWessels** Mobile

A3

AC

DC

PE

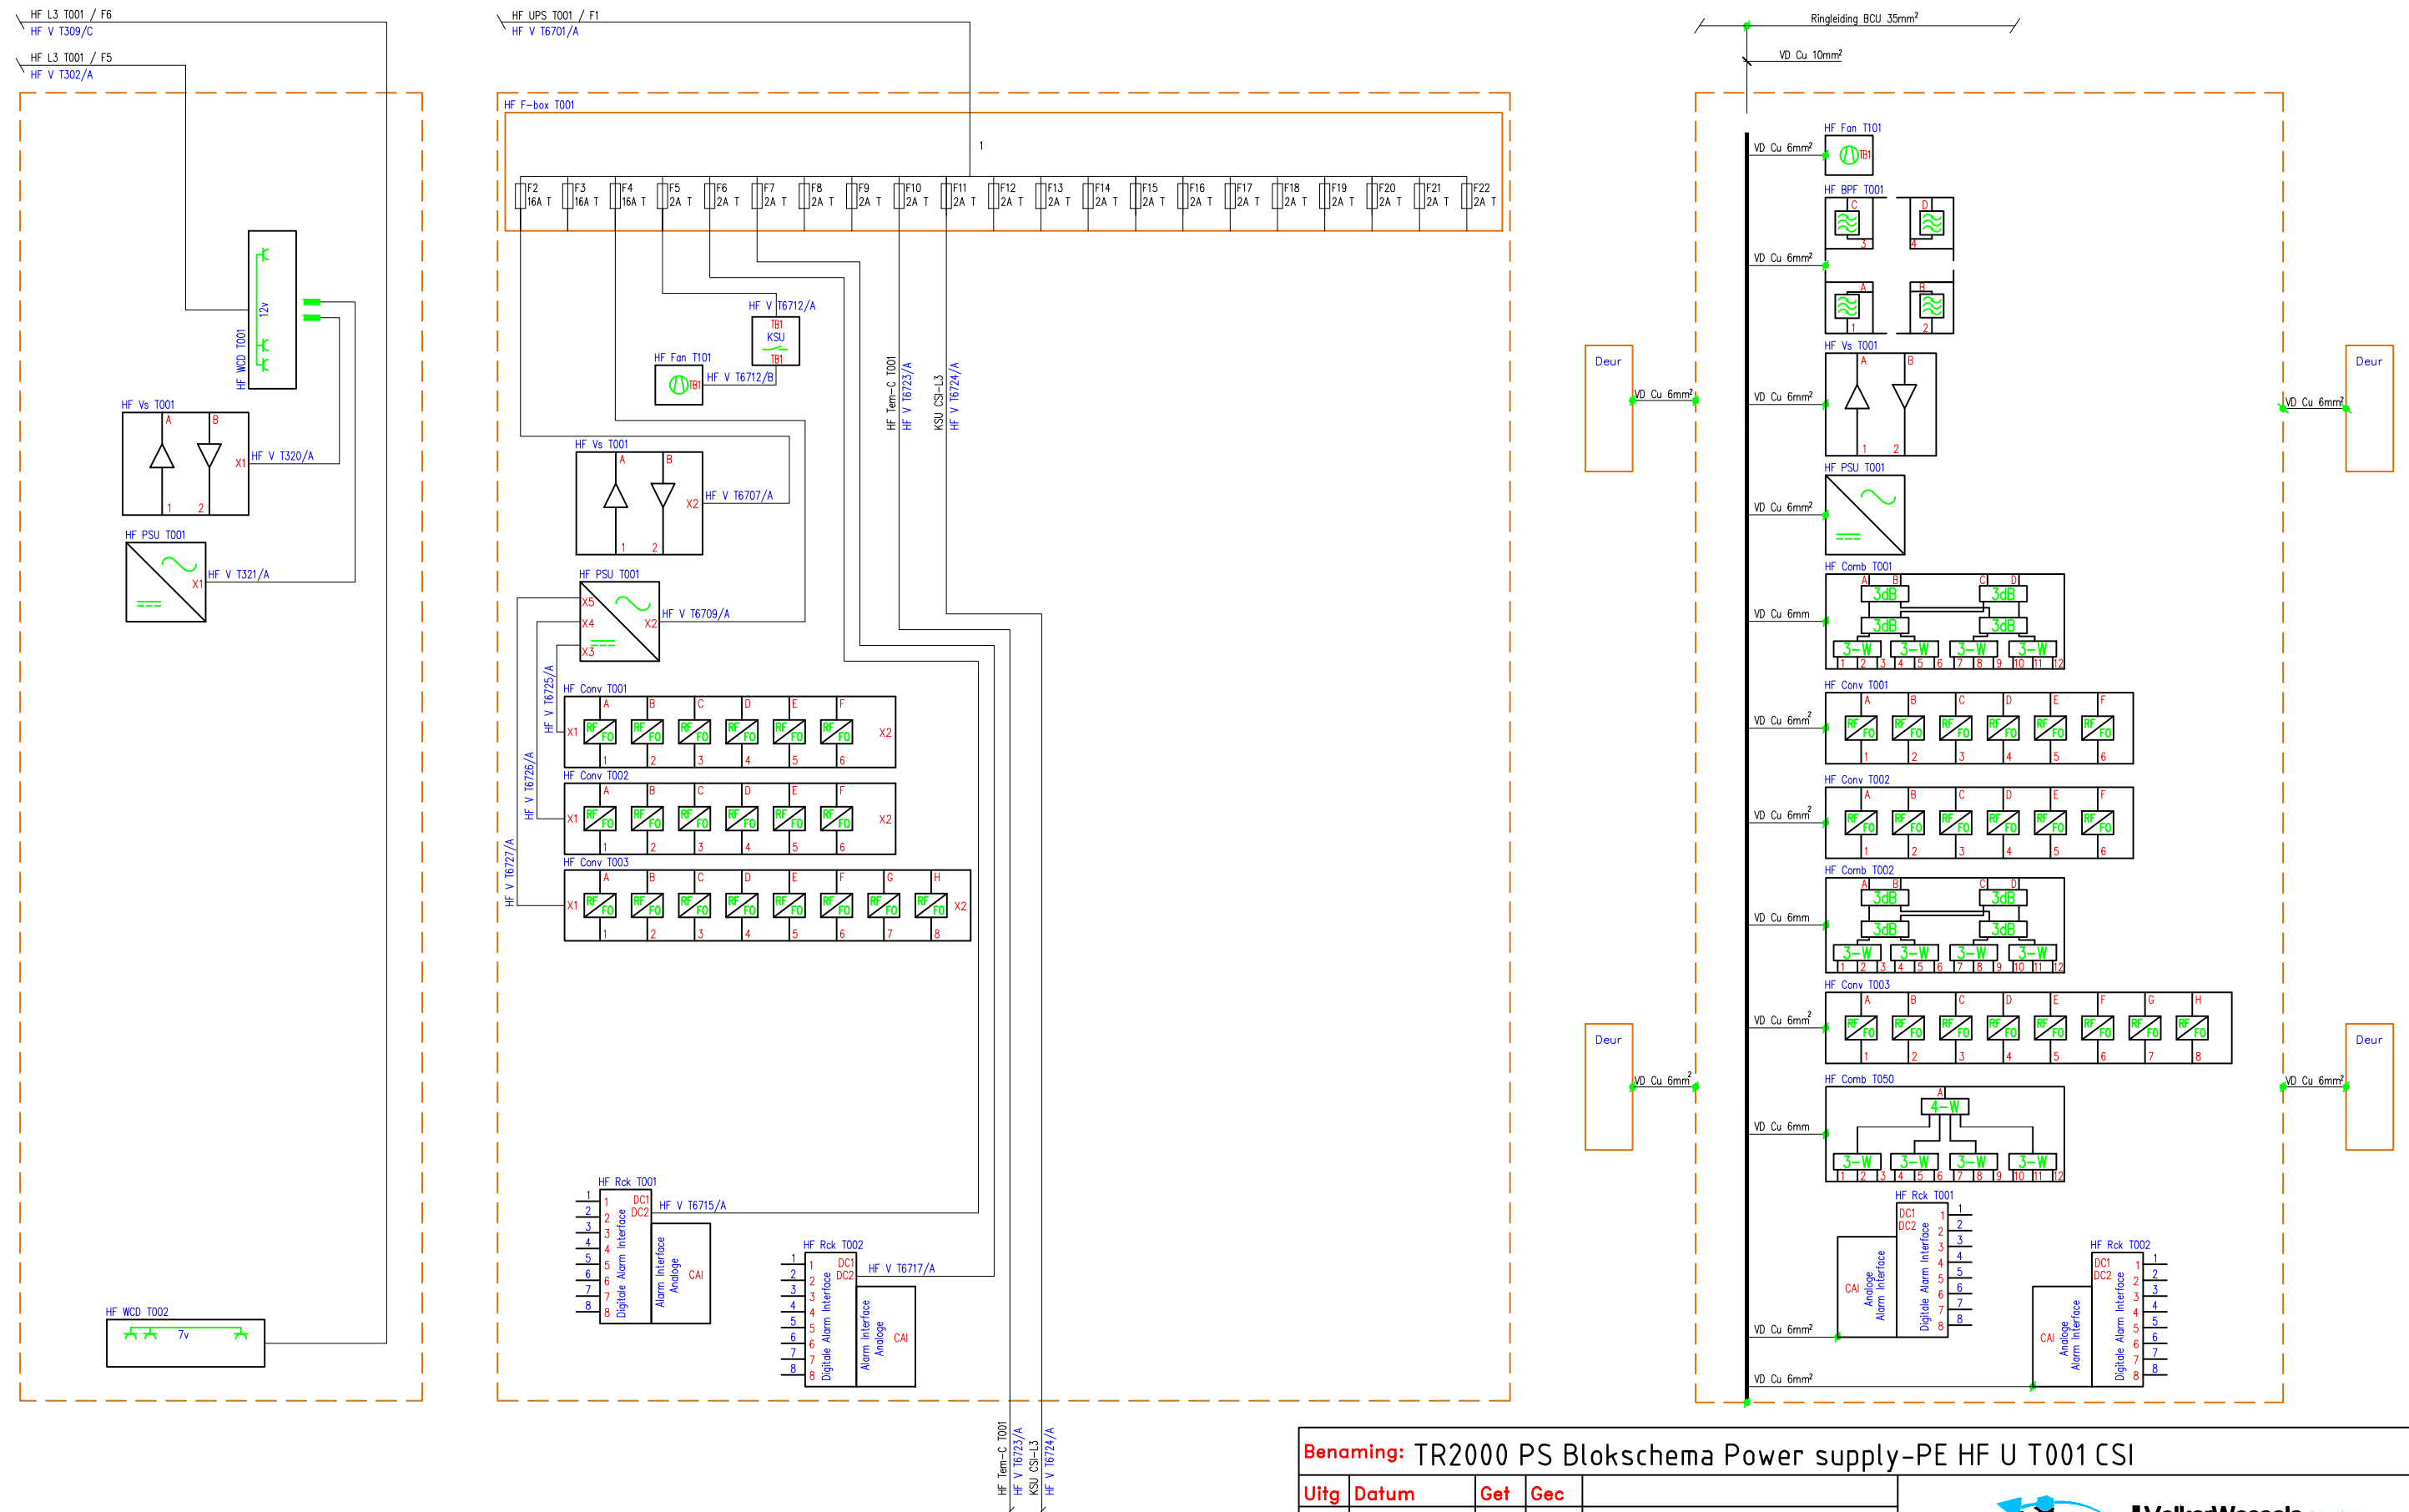

Benaming: TR2000 PS Blokschema Power supply-PE HF U T001 CSI


Uitg	Datum	Get	Gec	
1	12-08-13	BvK		Plaats: Amsterdam
				Schaal: n.v.t
				Opstelpunt nr: -

Tek.nr.: VWT TR2000 PS CSI 190826.dwg

Kanaal Zuid 286 Lieren, Postbus 676, 7300 AR Apeldoorn
Tel: (050) 582 57 19

A3

HF UPS T001 / F1
HF V T6701/A

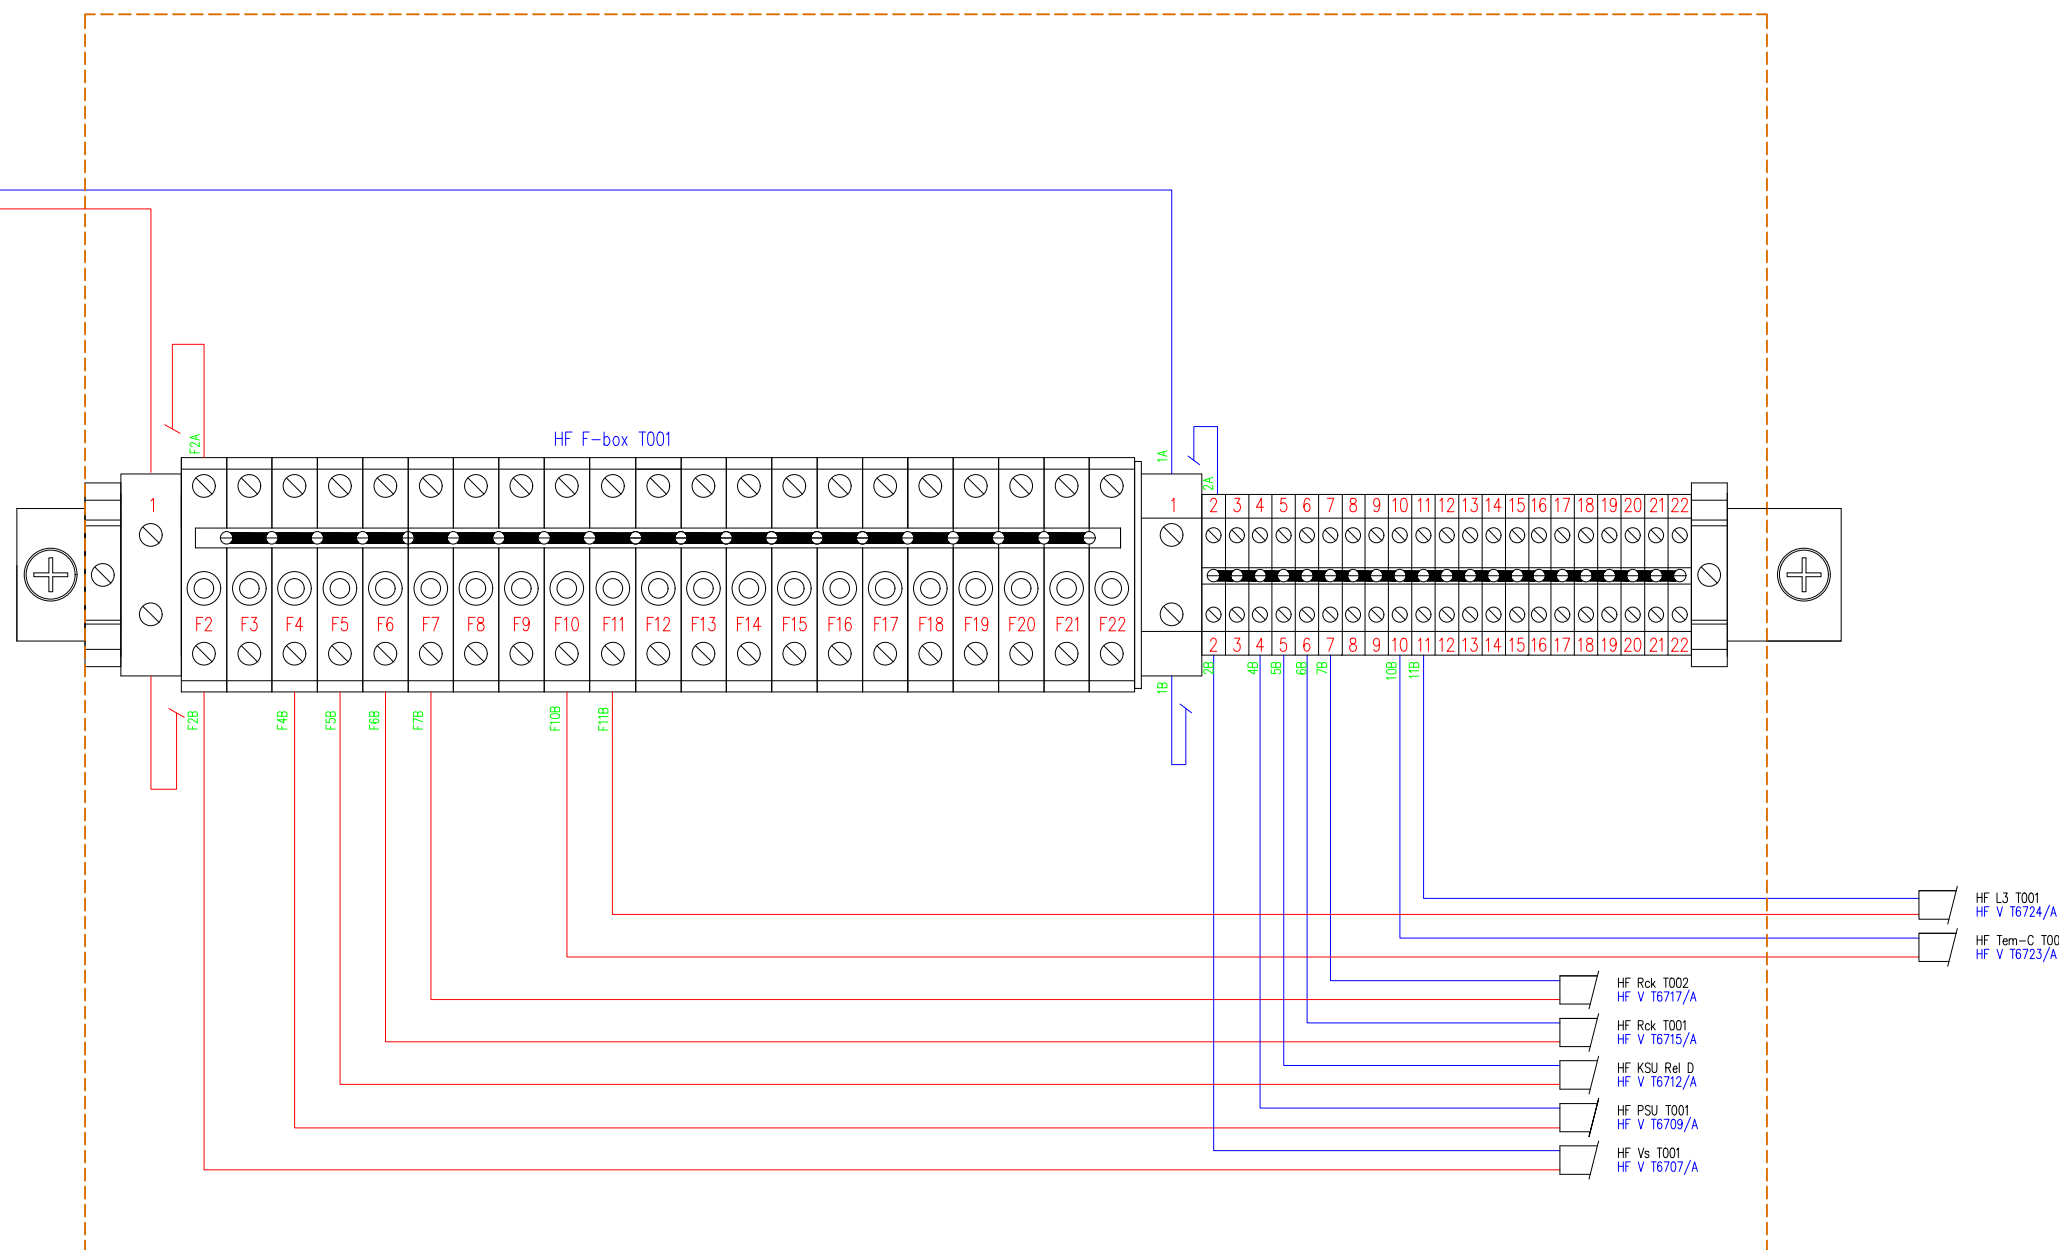

Benaming: TR2000 PS Bedradingschema rail HF U T001 CSI 1-2


Uitg	Datum	Get	Gec	
1	30-07-15	BvK		Plaats: Amsterdam
				Schaal: n.v.t
				Opstelpunt nr: -



Tek.nr.: VWT TR2000 PS CSI 190826.dwg

A3

Kanaal Zuid 286 Lieren, Postbus 676, 7300 AR Apeldoorn
Tel: (050) 582 57 19

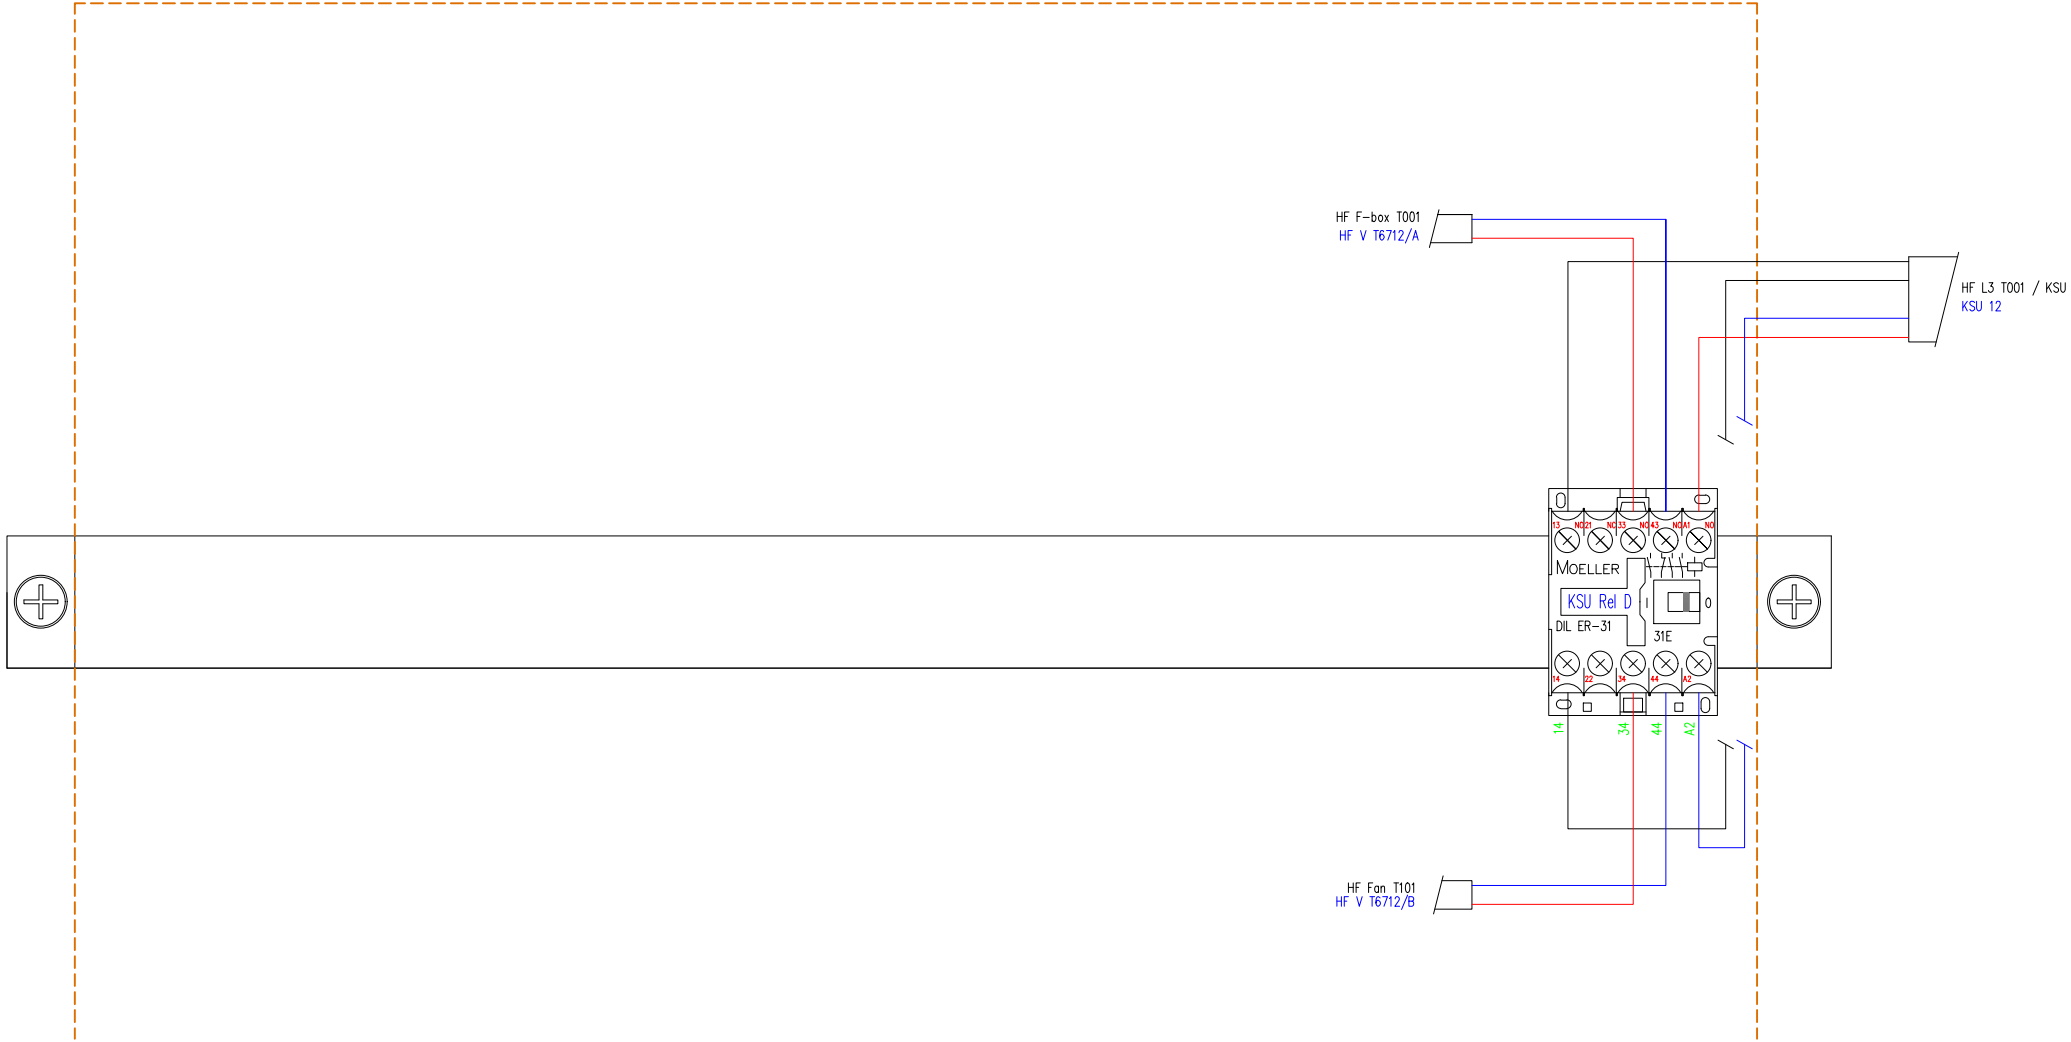

Benaming: TR2000 PS Bedradingschema rail HF U T001 CSI 2-2


Uitg	Datum	Get	Gec	
1	09-07-13	BvK		Plaats: Amsterdam
				Schaal: n.v.t
				Opstelpunt nr: -



Tek.nr.: VWT TR2000 PS CSI 190826.dwg

A3

HF UPS T001 / F2
HF V T6702/A

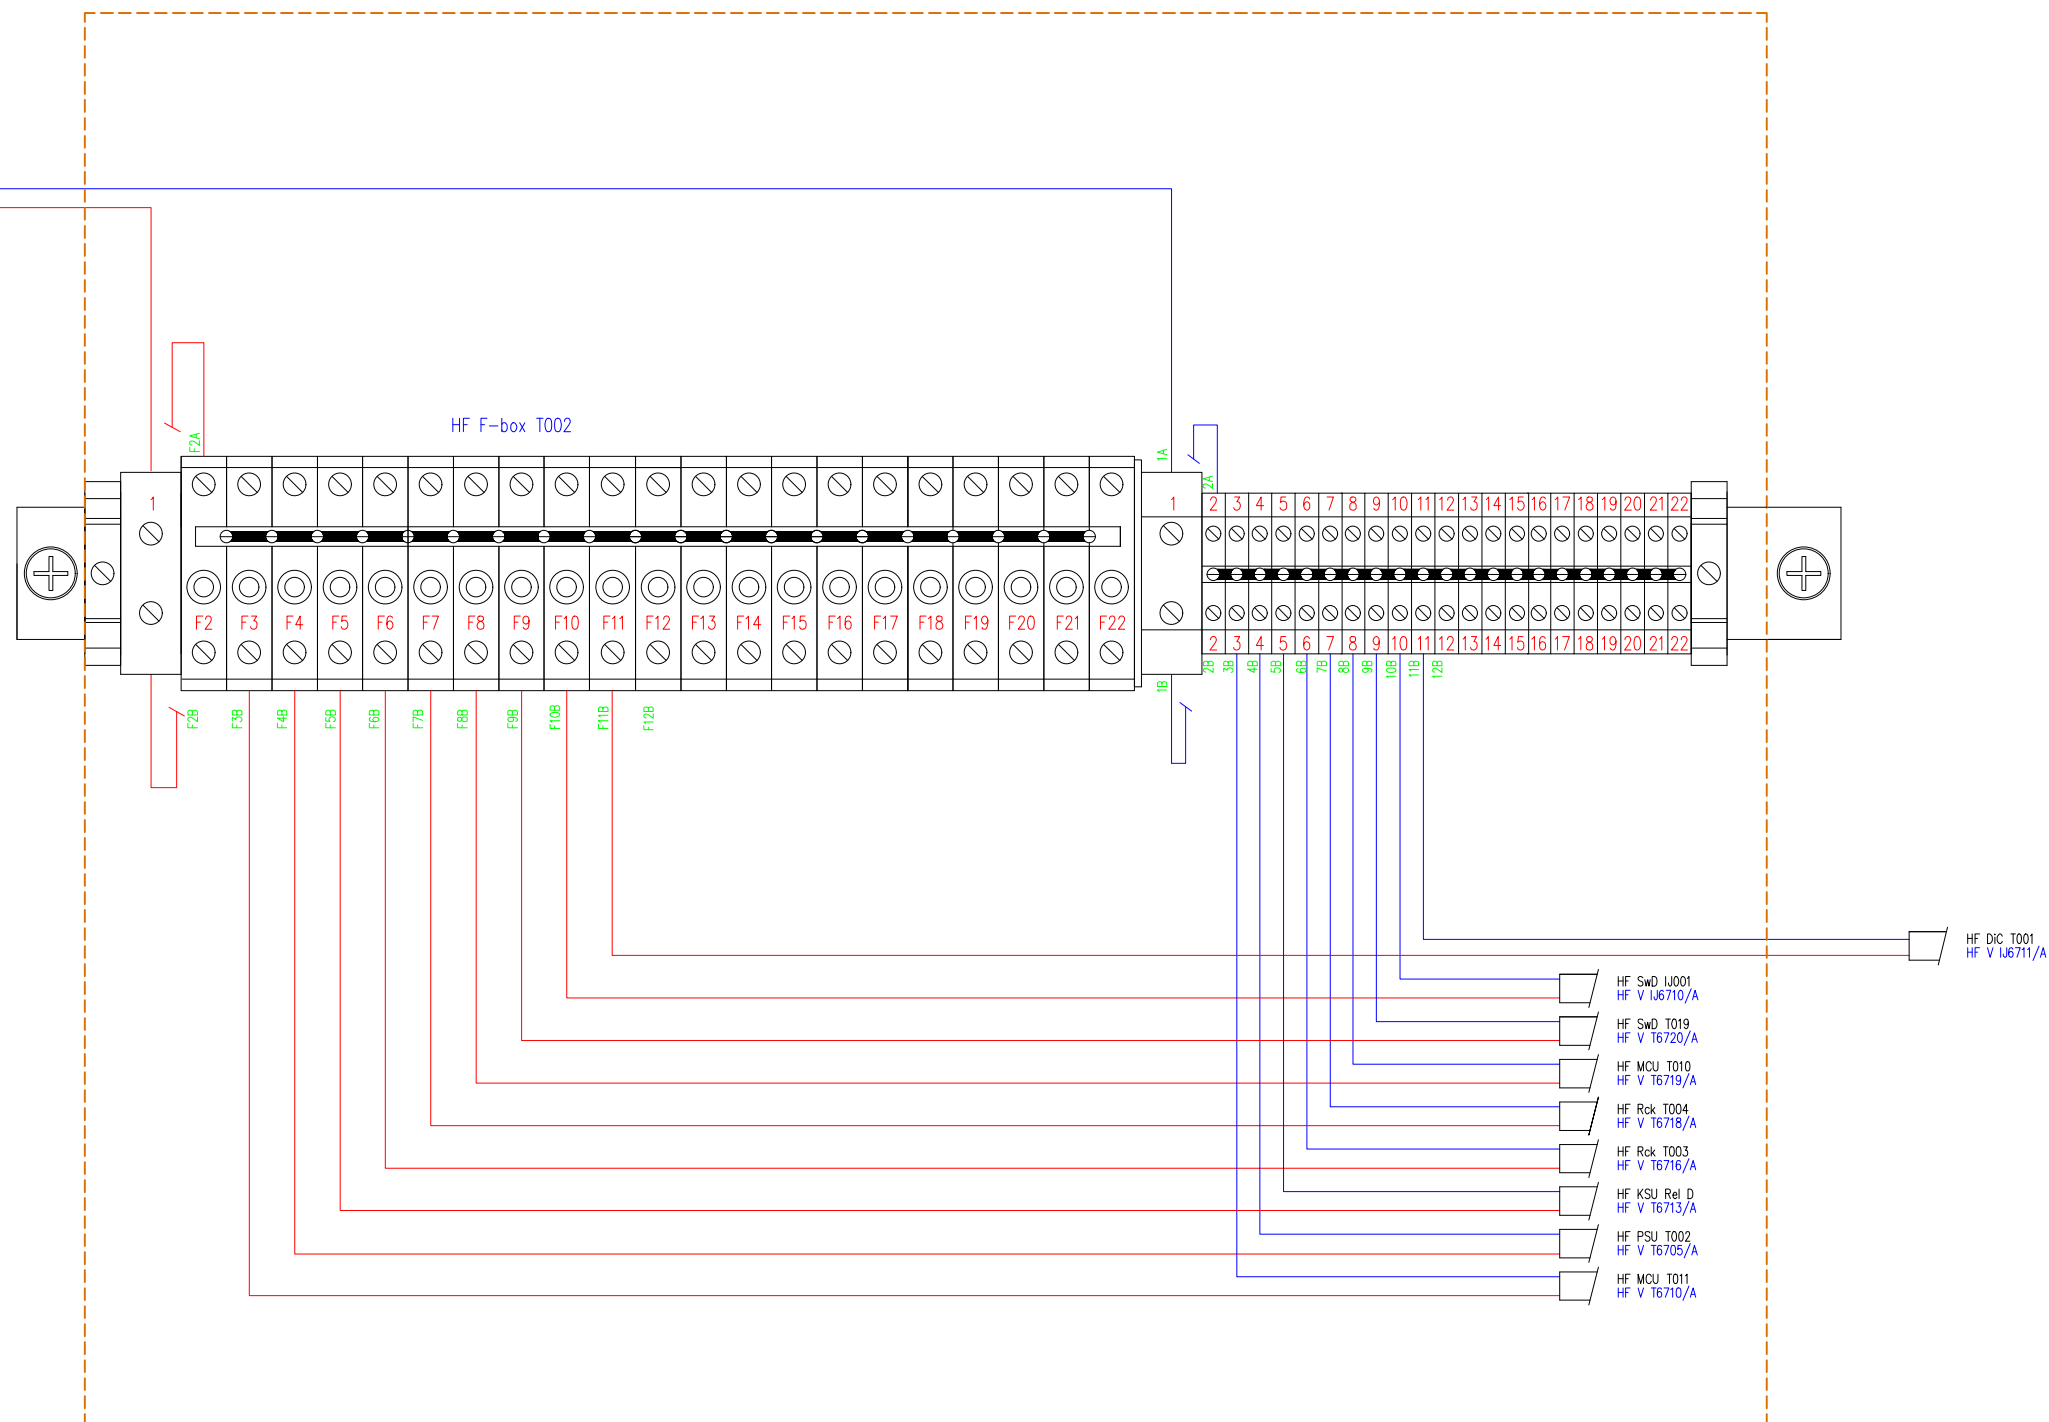

Benaming: TR2000 PS Bedradingschema rail HF U T002 CSI 1-2 UK3


Uitg	Datum	Get	Gec	
1	30-07-15	BvK		Plaats: Amsterdam
				Schaal: 1:2
				Opstelpunt nr: -



Tek.nr.: VWT TR2000 PS CSI 190826.dwg

A3

Kanaal Zuid 286 Lieren, Postbus 676, 7300 AR Apeldoorn
Tel: (050) 582 57 19

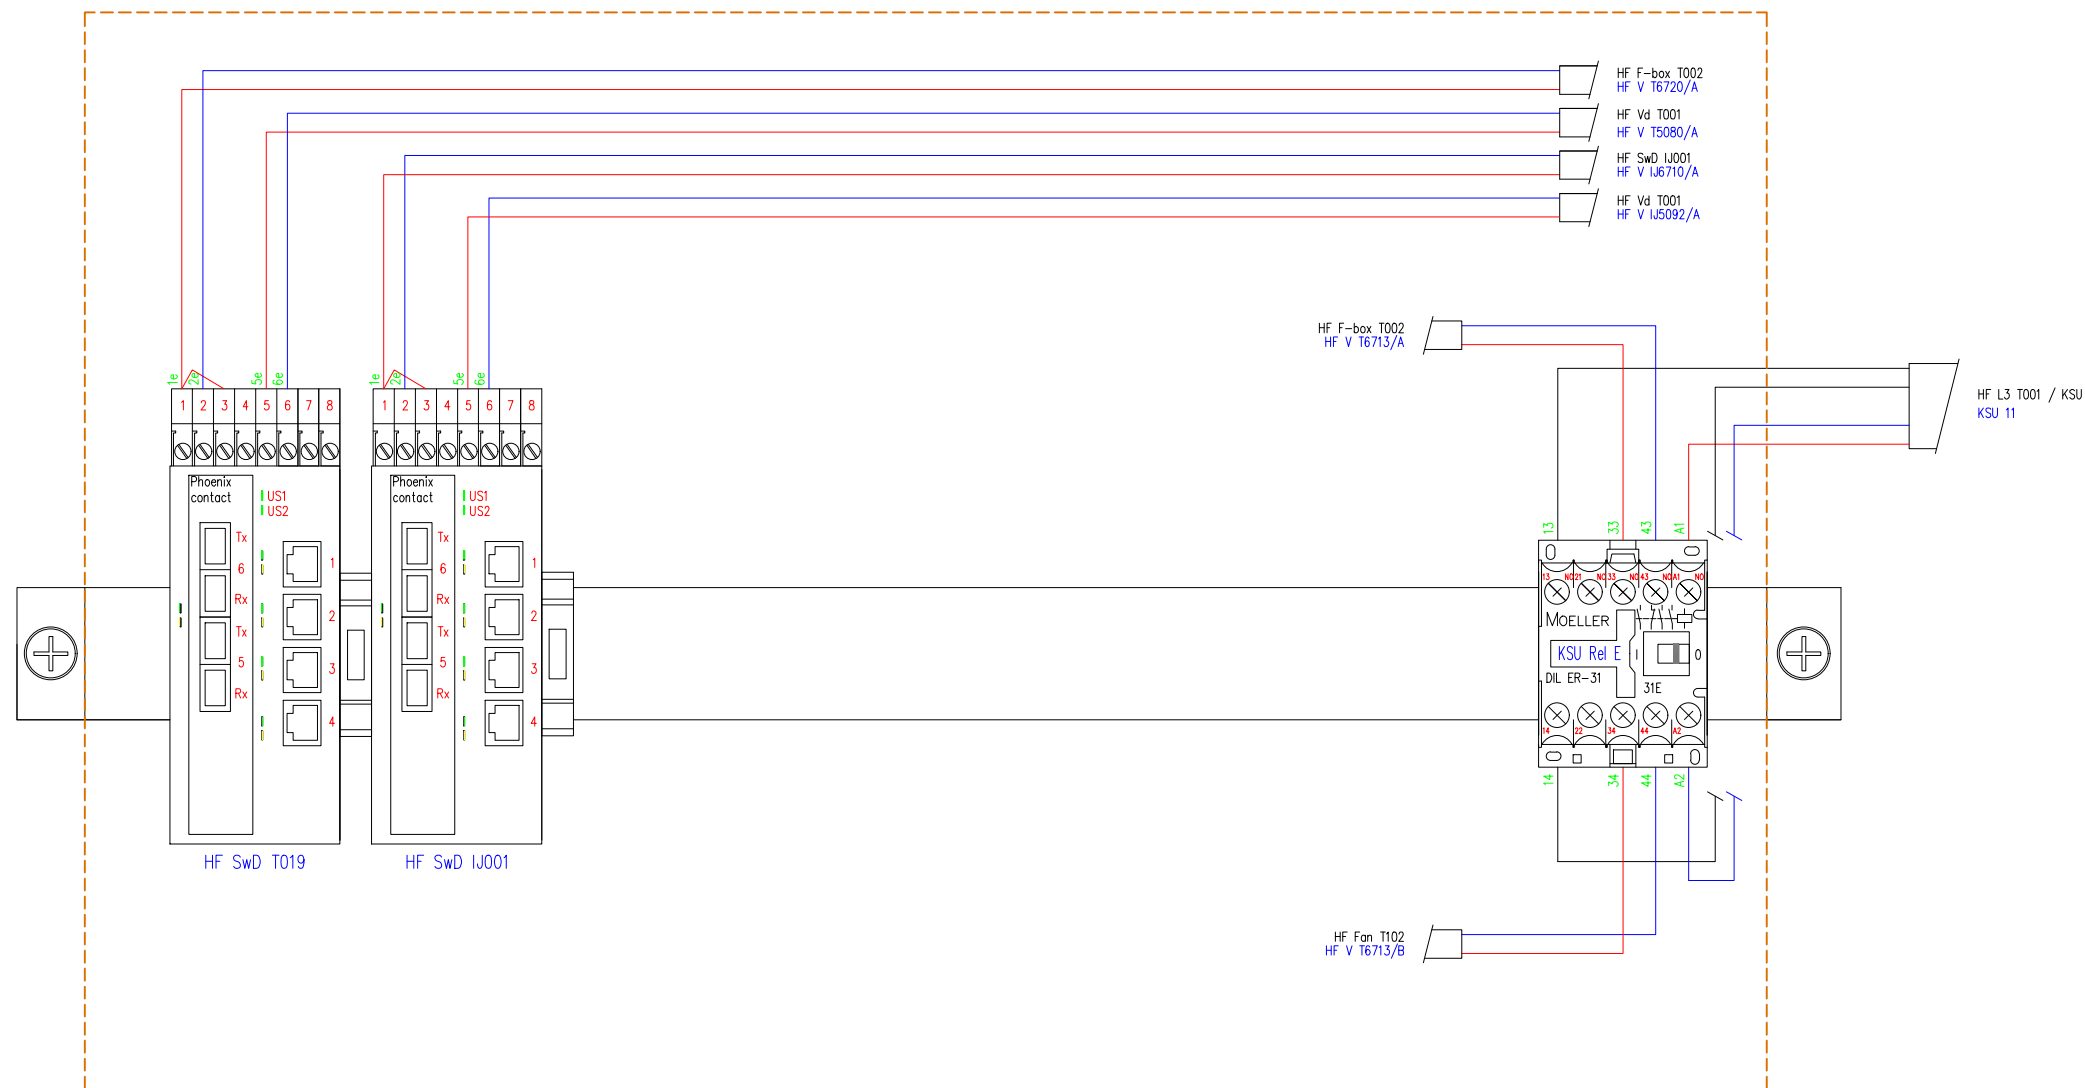

Benaming: IJT PS Bedradingschema rail HF U T002 CSI 2-2




Uitg	Datum	Get	Gec	
1	30-07-15	BvK		Plaats: Amsterdam
2	26-08-19	EfP		Schaal: n.v.t
				Opstelpunt nr: -



Tek.nr.: VWT TR2000 PS CSI 190826.dwg

A3

Kanaal Zuid 286 Lieren, Postbus 676, 7300 AR Apeldoorn
Tel: (050) 582 57 19

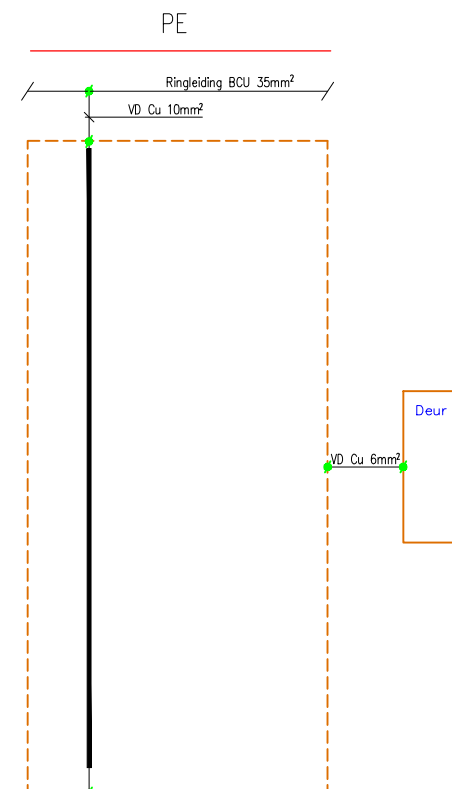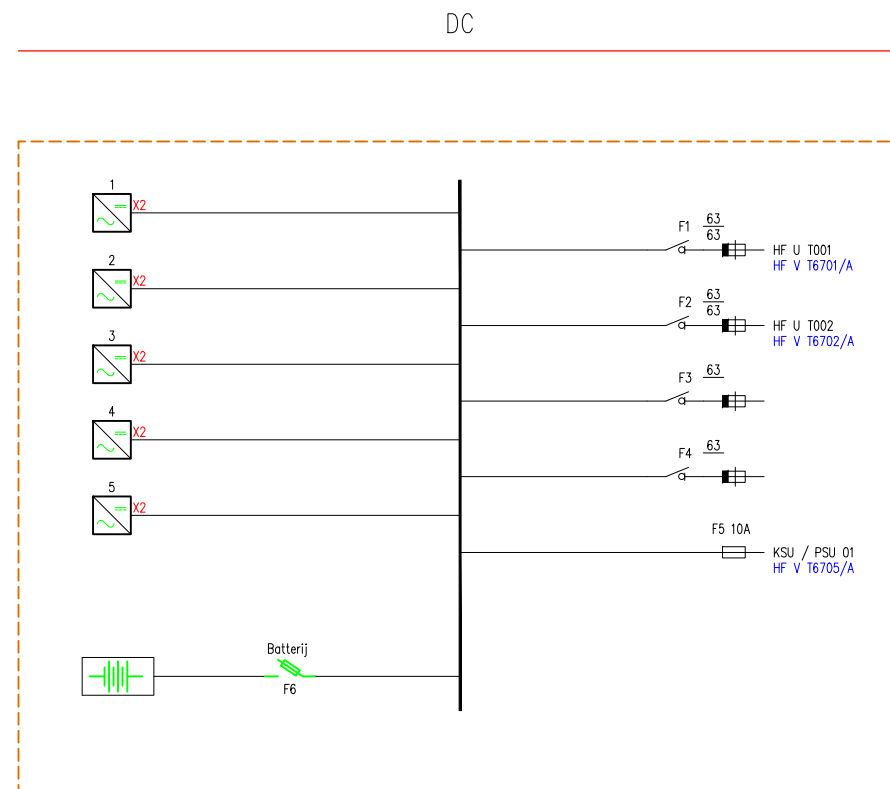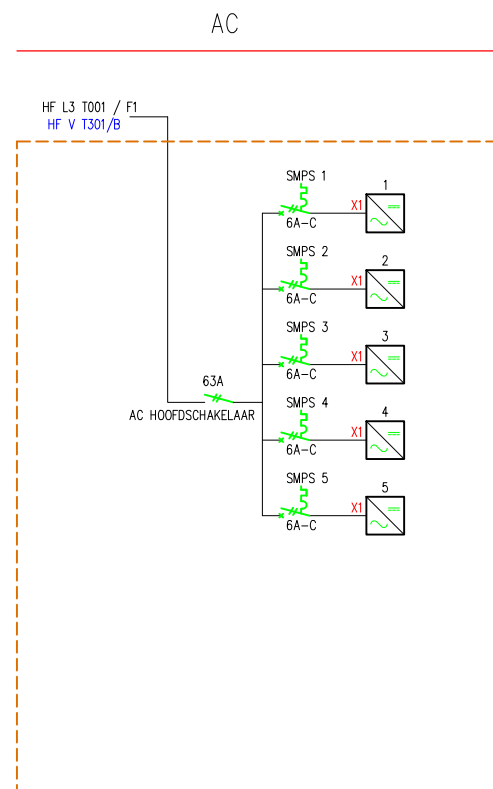

Benaming: TR2000 PS Blokschema Power supply-PE HF UPS T001 CSI

Uitg	Datum	Get	Gec	
1	16-05-13	BvK		Plaats: Amsterdam
				Schaal: n.v.t
				Opstelpunt nr: -



Tek.nr.: VWT TR2000 PS CSI 190826.dwg

A3

Kanaal Zuid 286 Lieren, Postbus 676, 7300 AR Apeldoorn
Tel: (050) 582 57 19



 **VolkerWessels** Mobiel
Telecom

A4

