

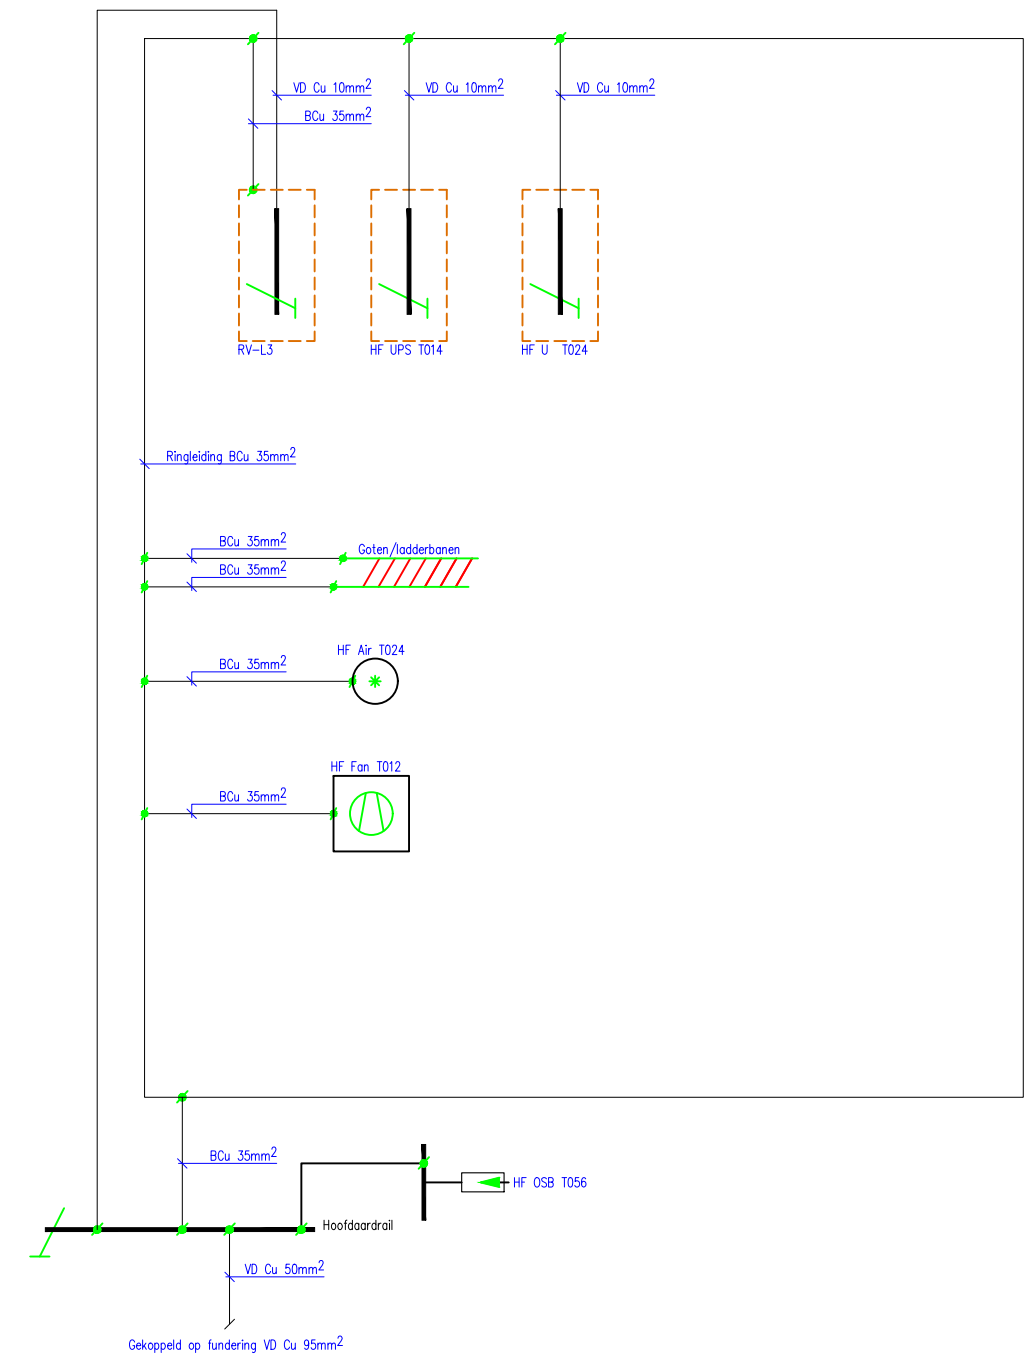


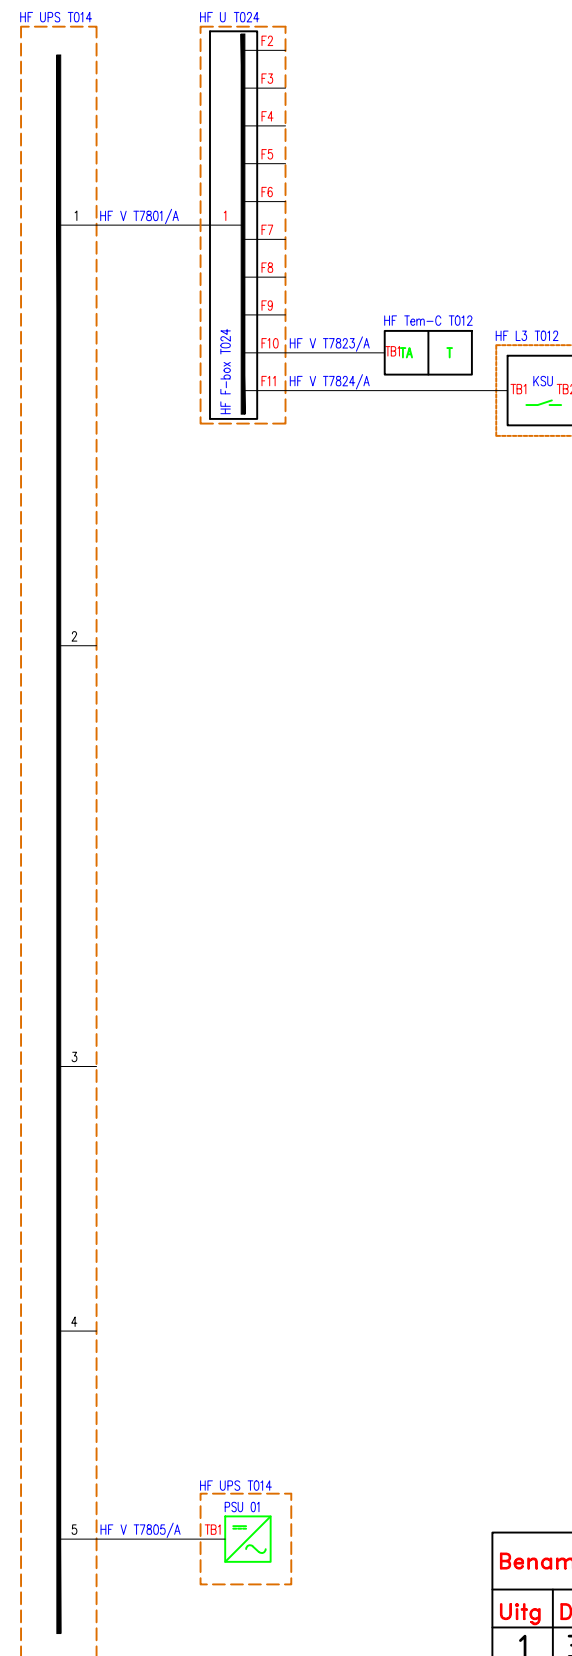


|      |          |     |     |                   |
|------|----------|-----|-----|-------------------|
| Uitg | Datum    | Get | Gec |                   |
| 1    | 30-04-15 | BvK |     | Plaats: Amsterdam |
|      |          |     |     | Schaal: n.v.t     |
|      |          |     |     | Opstelpunt nr: -  |

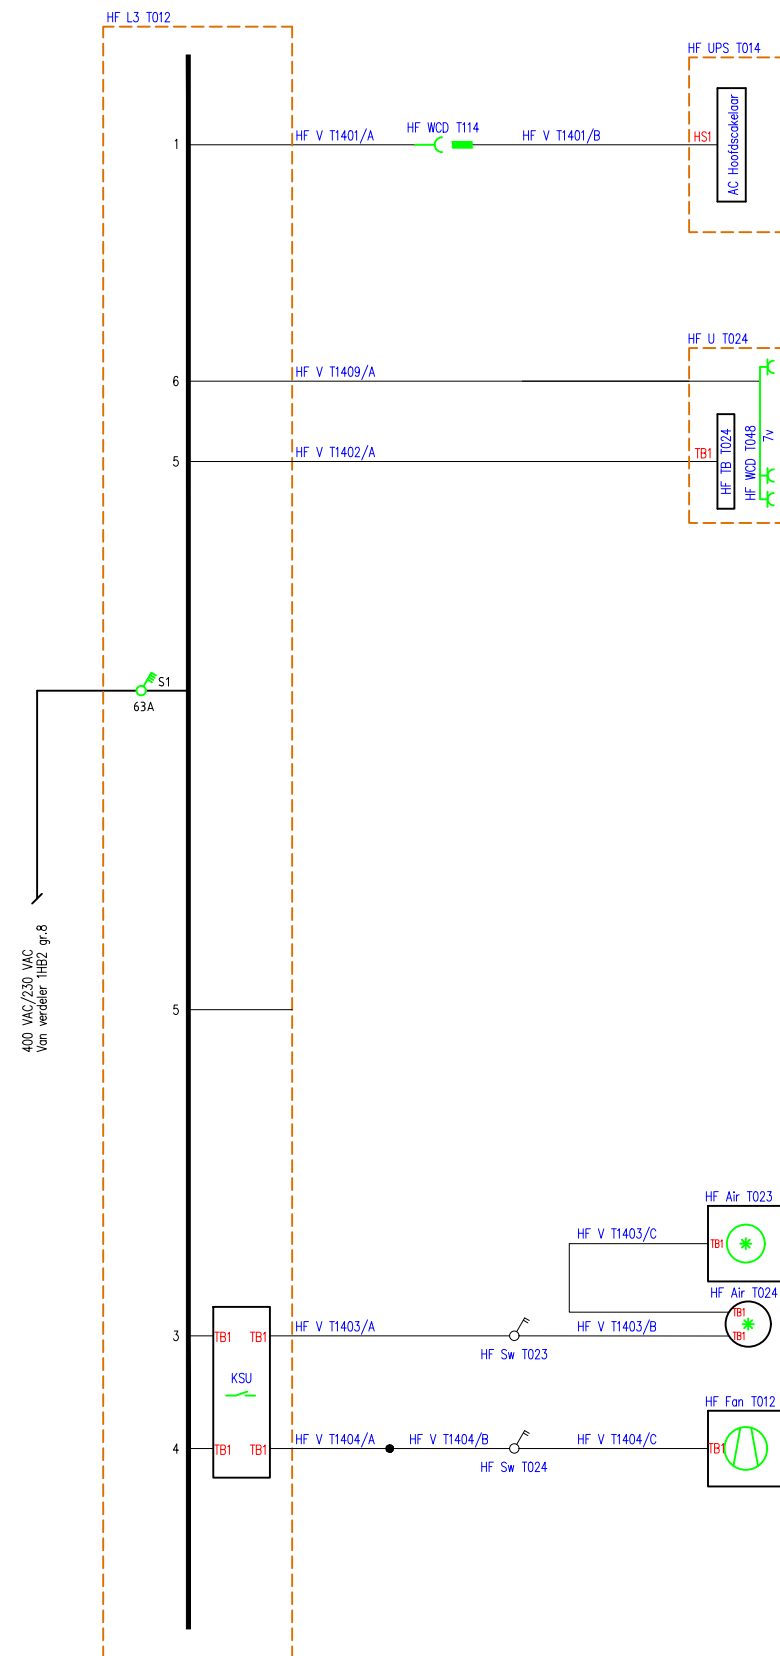

A3

Kanaal Zuid 286 Lieren, Postbus 676, 7300 AR Apeldoorn  
Tel: (050) 582 57 19

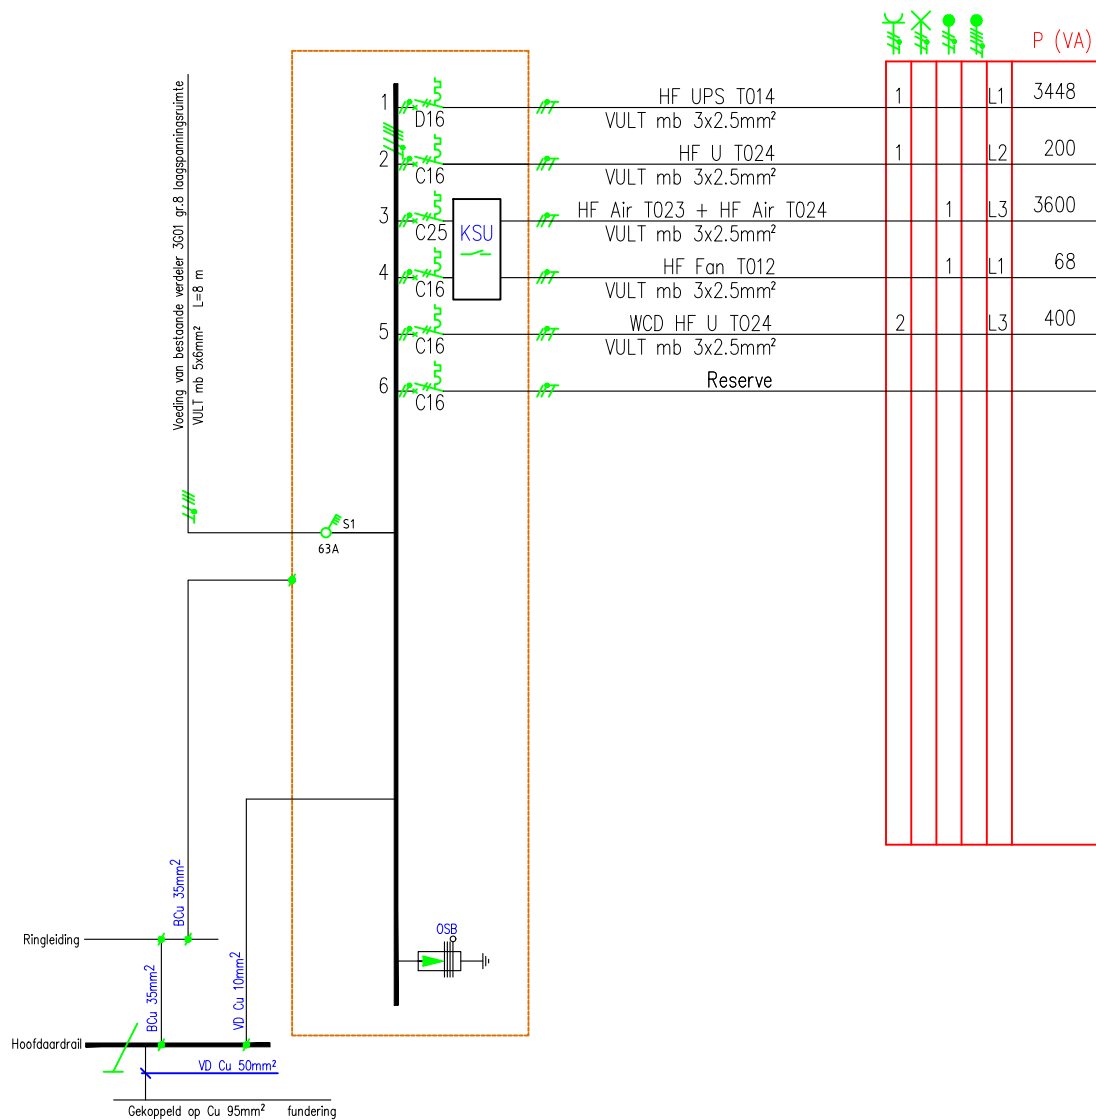


**Benaming:** TR2000 PS Installatieschema HF L3 T012

| Uitg | Datum    | Get | Gec |                   |
|------|----------|-----|-----|-------------------|
| 1    | 30-07-15 | BvK |     | Plaats: Amsterdam |
| 2    | 05-02-18 | RV  |     | Schaal: n.v.t     |
|      |          |     |     | Opstelpunt nr: -  |



**Tek.nr.:** VWT TR2000 PS gs RV 180205.dwg

A4

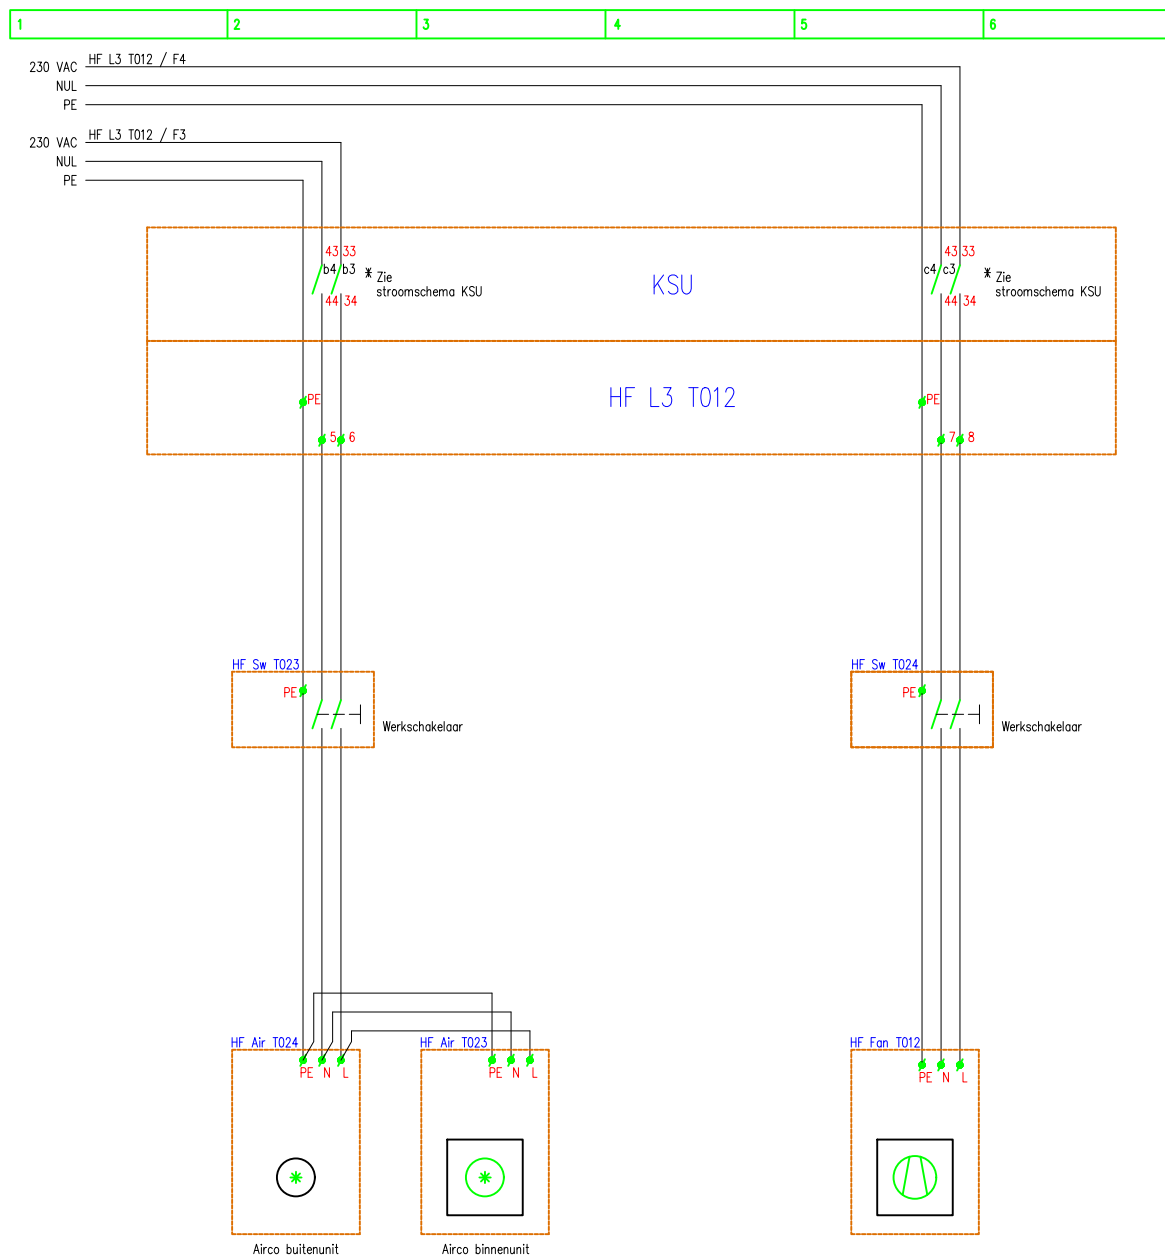


**Benaming:** TR2000 PS Stroomschema Airco-overdruk gs RV

| Uitg | Datum    | Get | Gec |                   |
|------|----------|-----|-----|-------------------|
| 1    | 01-08-14 | BKa |     | Plaats: Amsterdam |
|      |          |     |     | Schaal: n.v.t     |
|      |          |     |     | Opstelpunt nr: -  |



**Tek.nr.:** VWT TR2000 PS gs RV 180205.dwg

A3

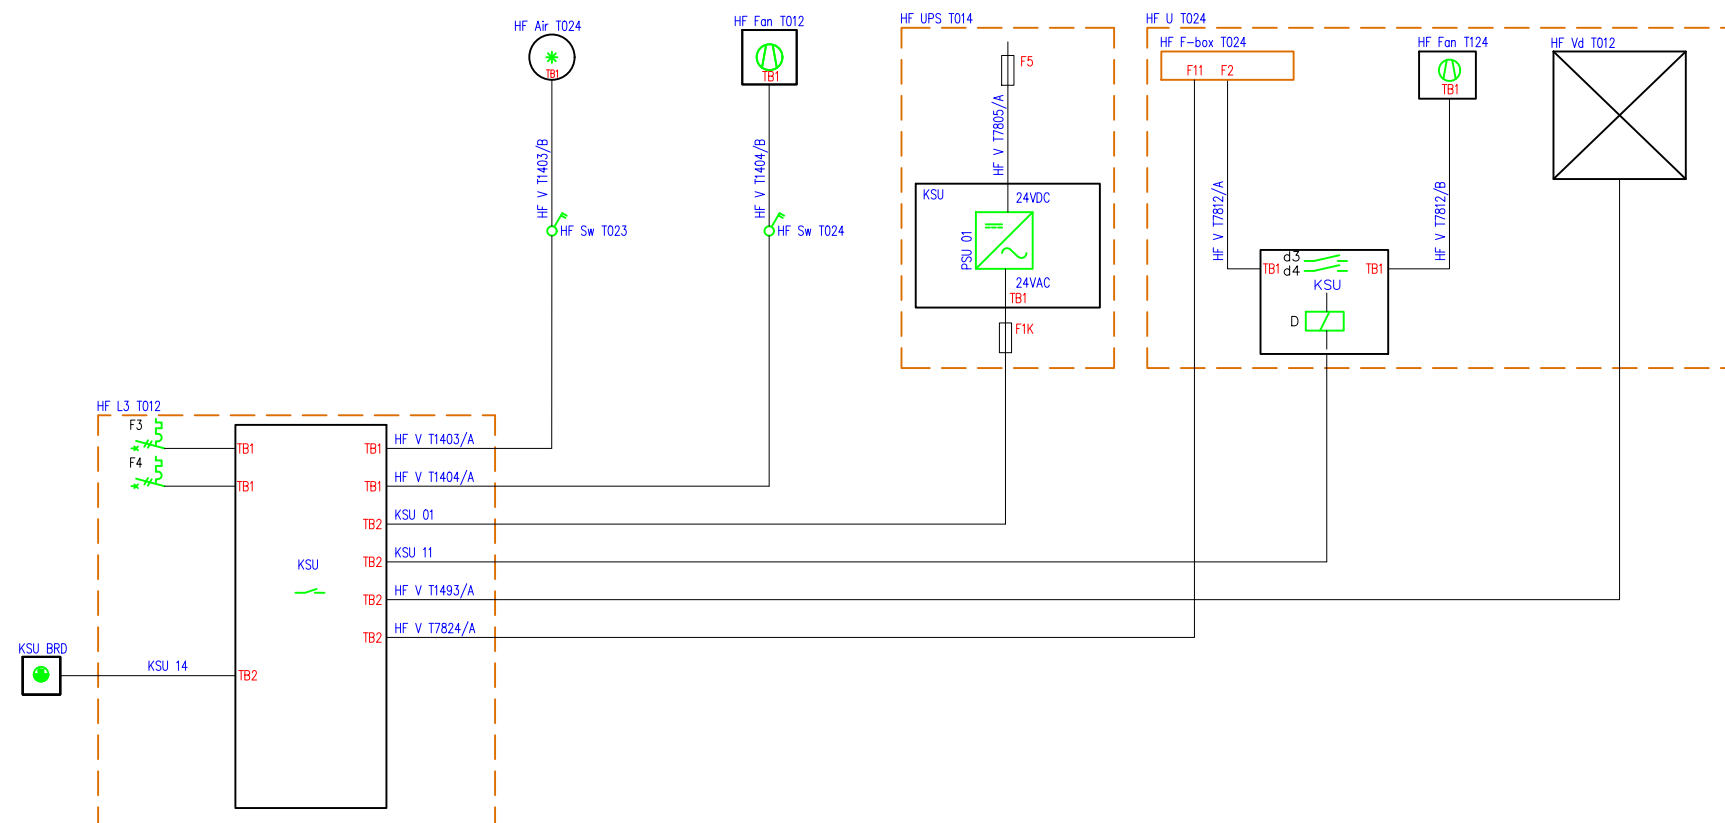

Benaming: TR2000 PS Blokschema Klimaat schakel unit gs RV


| Uitg | Datum    | Get | Gec |                   |
|------|----------|-----|-----|-------------------|
| 1    | 30-04-15 | BvK |     | Plaats: Amsterdam |
|      |          |     |     | Schaal: n.v.t     |
|      |          |     |     | Opstelpunt nr: -  |




Tek.nr.: VWT TR2000 PS gs RV 180205.dwg

A3

Kanaal Zuid 286 Lieren, Postbus 676, 7300 AR Apeldoorn  
Tel: (050) 582 57 19

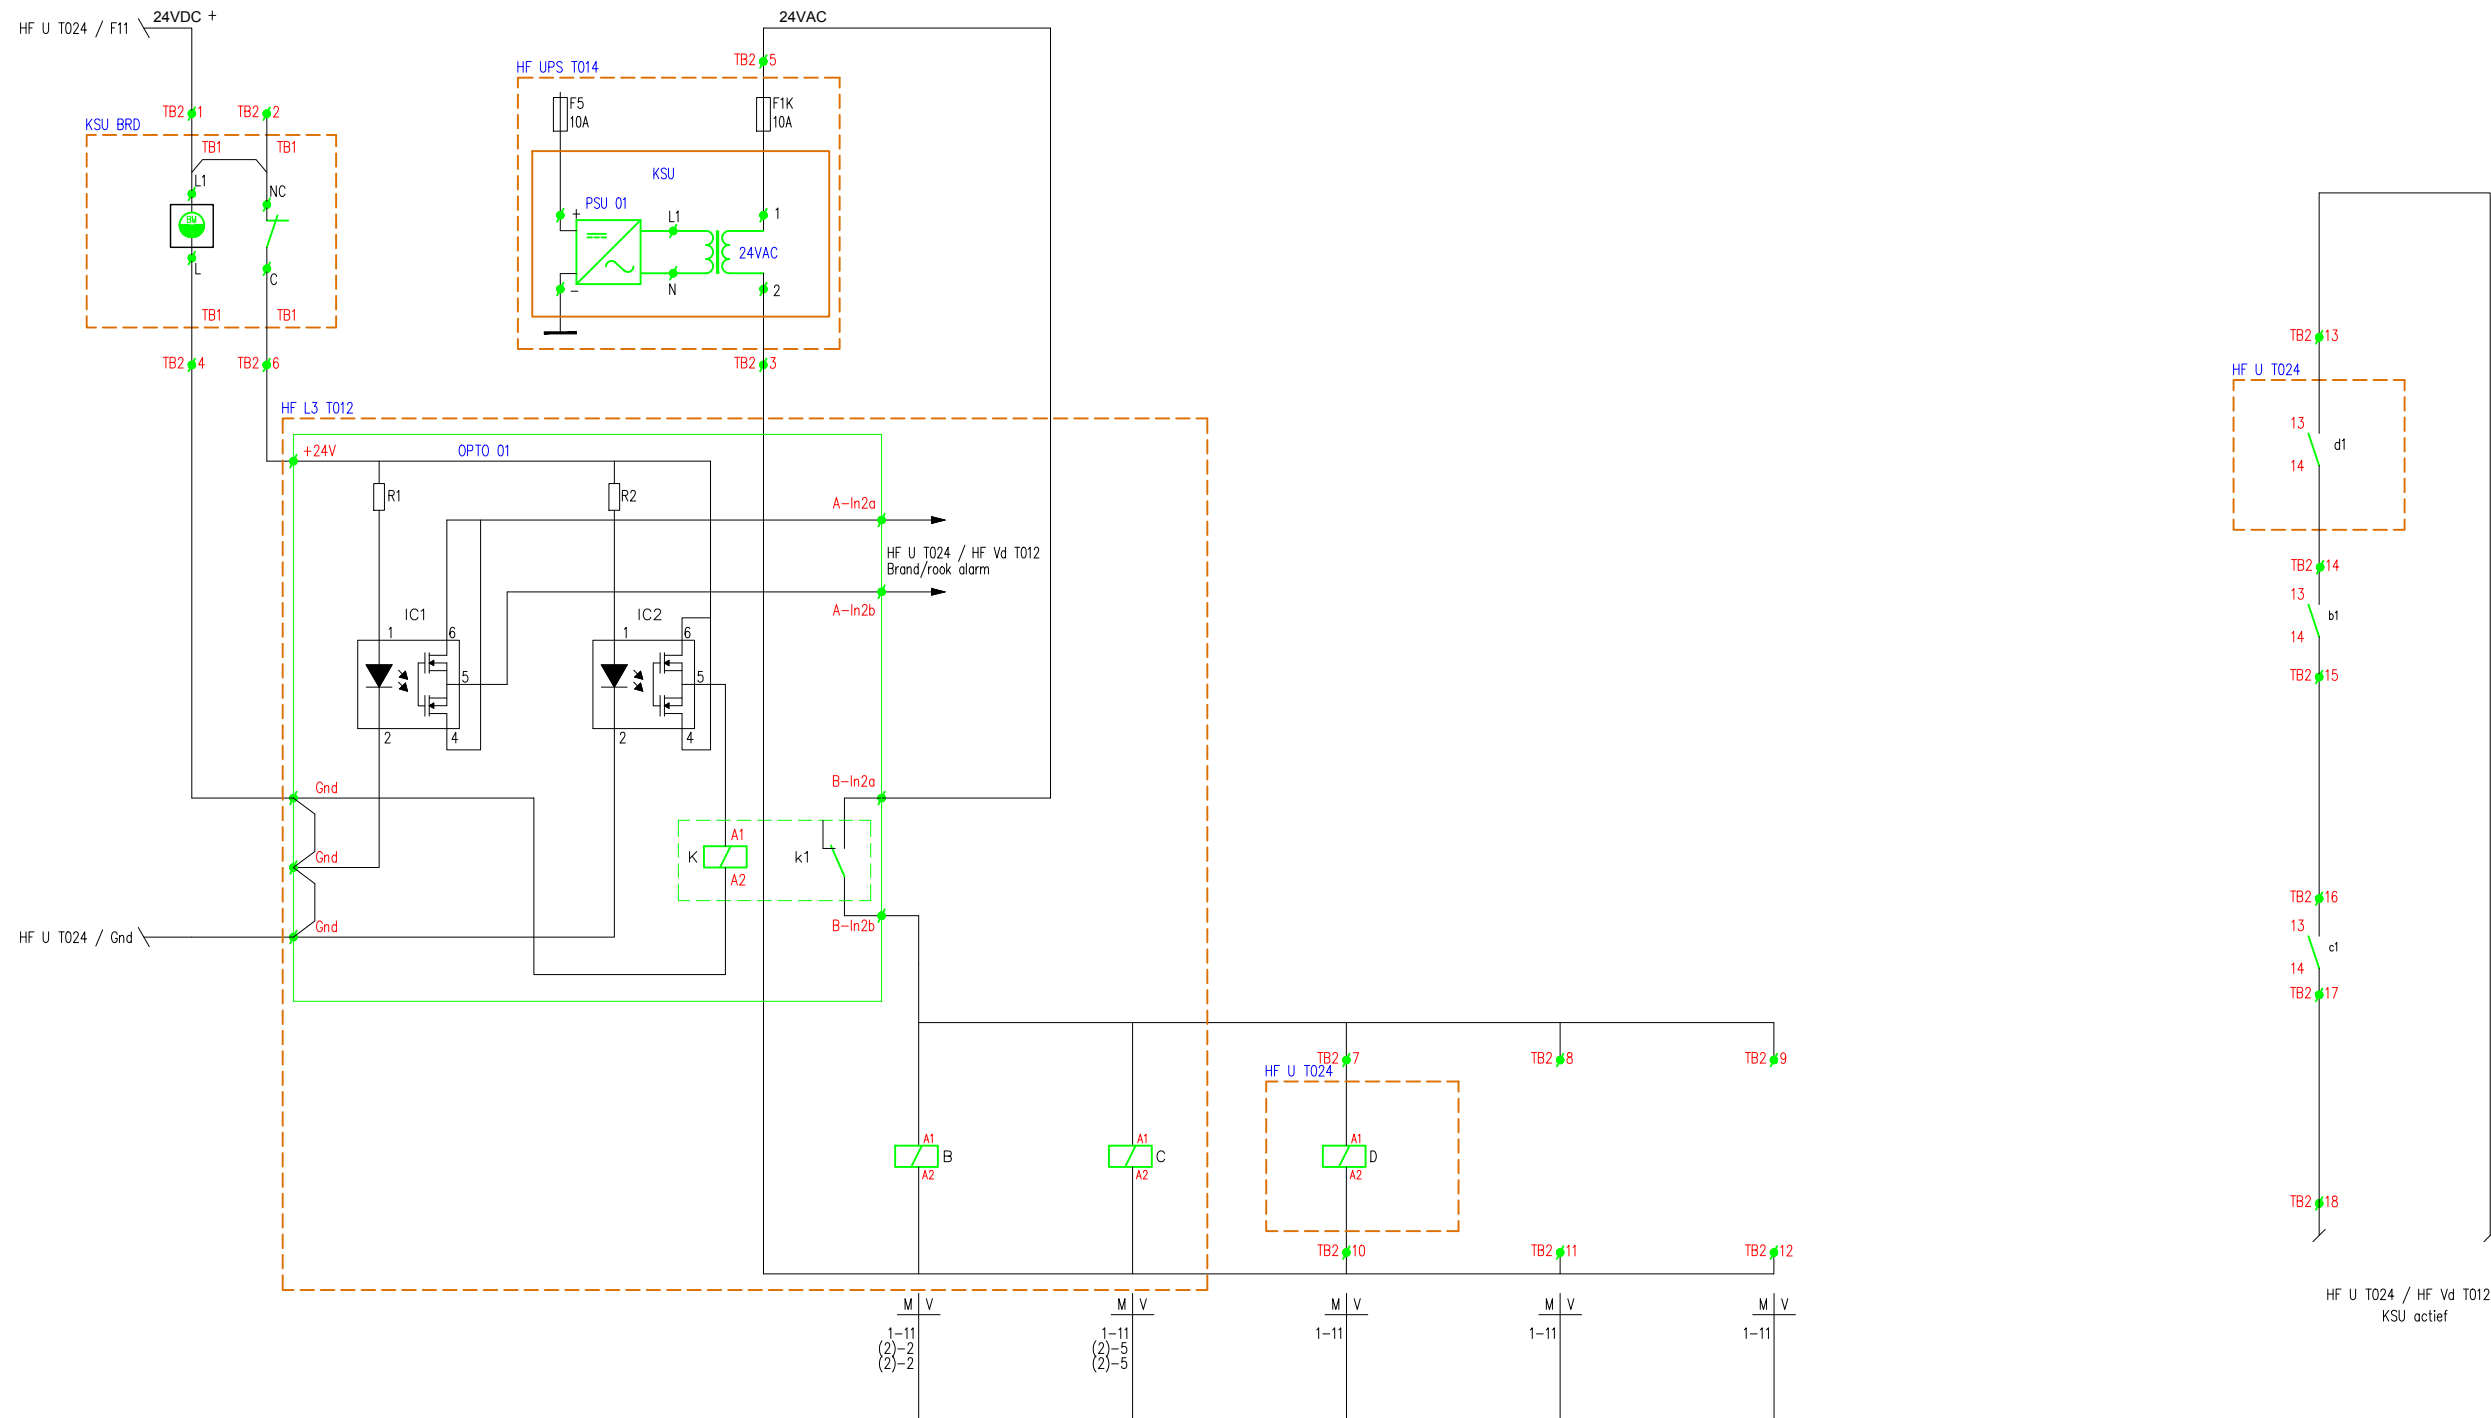

(2)= Stroomschema Airco-overdruk RV

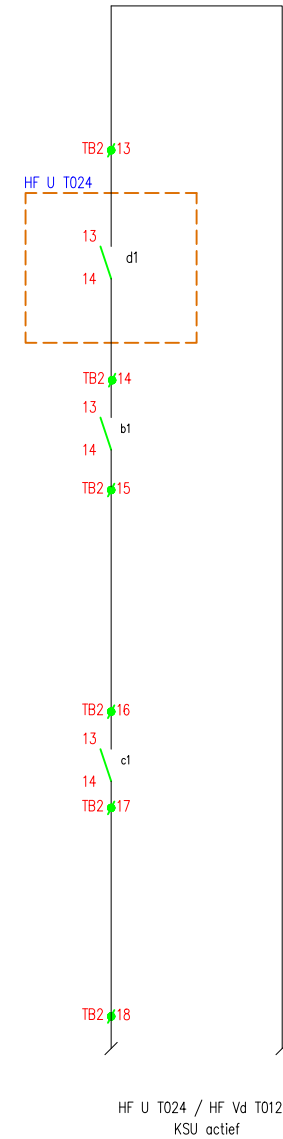

Benaming: TR2000 PS Stroomschema Klimaat schakel unit gs RV

| Uitg | Datum    | Get | Gec |                   |
|------|----------|-----|-----|-------------------|
| 1    | 01-08-14 | BvK |     | Plaats: Amsterdam |
|      |          |     |     | Schaal: n.v.t     |
|      |          |     |     | Opstelpunt nr: -  |



Tek.nr.: VWT TR2000 PS gs RV 180205.dwg

A3


Kanaal Zuid 286 Lieren, Postbus 676, 7300 AR Apeldoorn  
Tel: (050) 582 57 19



AC

DC

PE

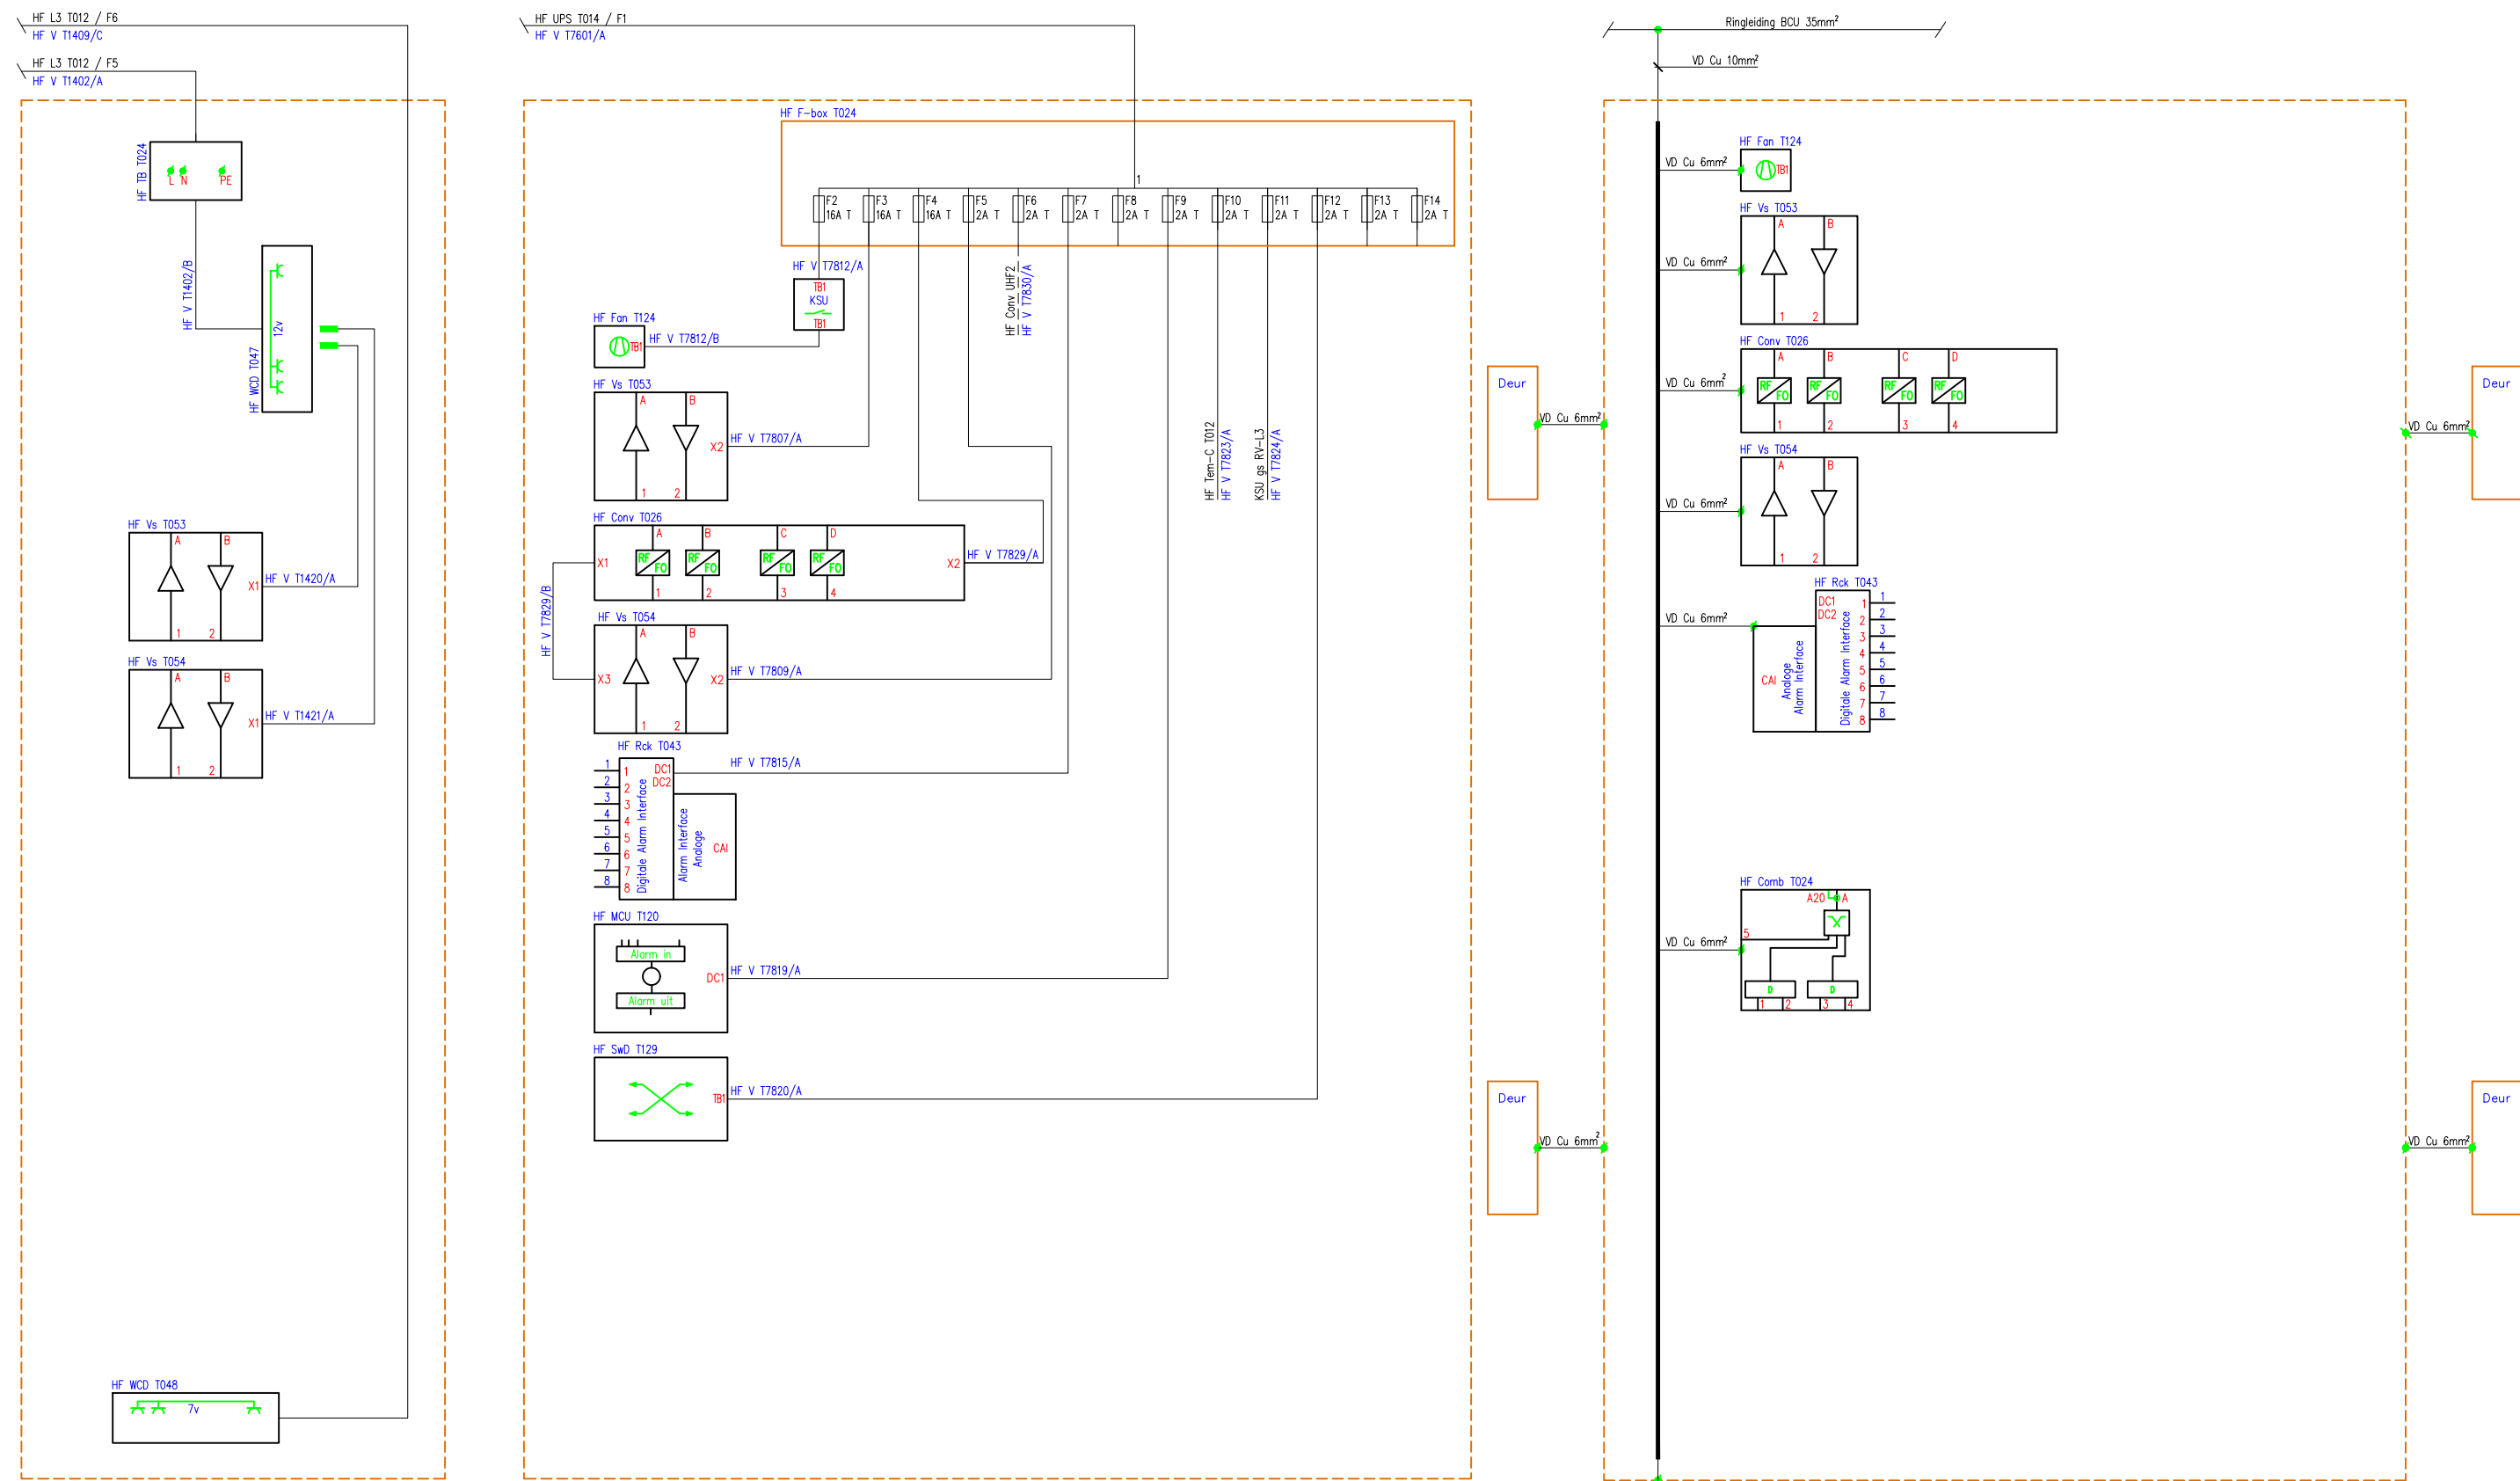

Benaming: TR2000 PS Blokschema Power supply-PE HF U T024 gs RV

| Uitg | Datum    | Get | Gec |                   |
|------|----------|-----|-----|-------------------|
| 1    | 30-04-15 | BvK |     | Plaats: Amsterdam |
|      |          |     |     | Schaal: n.v.t     |
|      |          |     |     | Opstelpunt nr: -  |



Tek.nr.: VWT TR2000 PS gs RV 180205.dwg


A3

Kanaal Zuid 286 Lieren, Postbus 676, 7300 AR Apeldoorn  
Tel: (050) 582 57 19







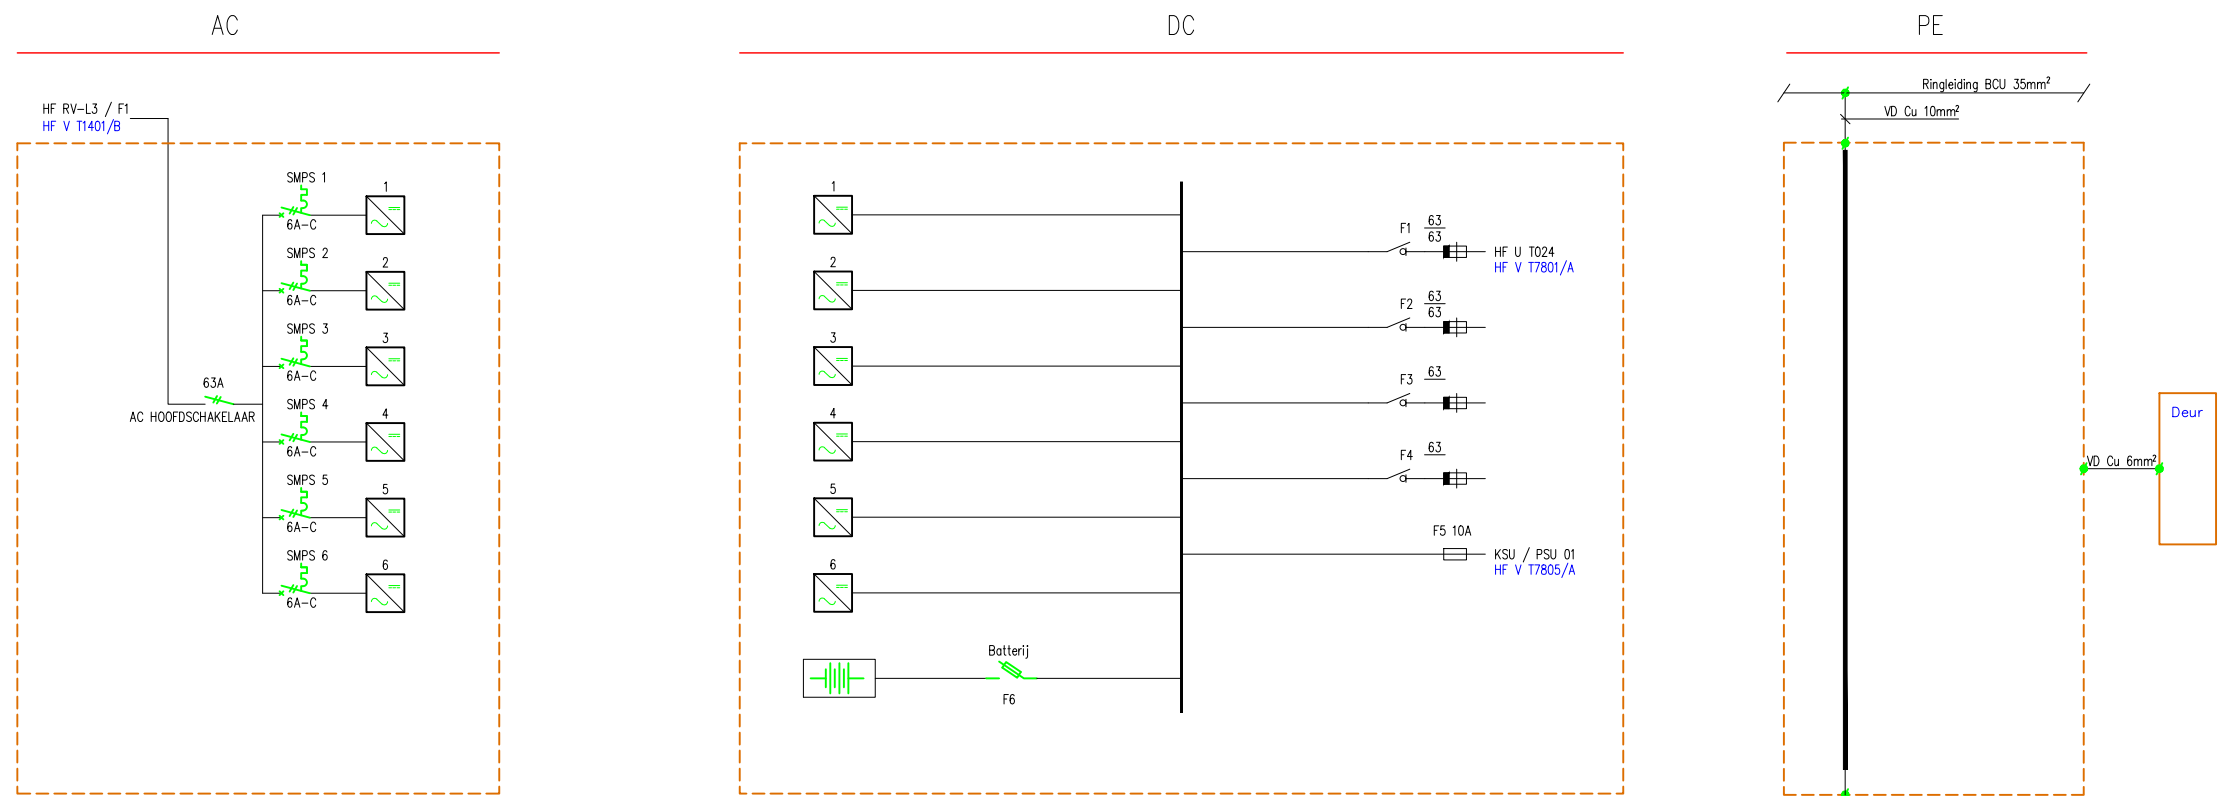

Benaming: TR2000 PS Blokschema Power supply-PE HF UPS T014 gs RV

| Uitg | Datum    | Get | Gec |                   |
|------|----------|-----|-----|-------------------|
| 1    | 12-03-12 | BKa |     | Plaats: Amsterdam |
|      |          |     |     | Schaal: n.v.t     |
|      |          |     |     | Opstelpunt nr: -  |



Tek.nr.: VWT TR2000 PS gs RV 180205.dwg

A3

Kanaal Zuid 286 Lieren, Postbus 676, 7300 AR Apeldoorn  
Tel: (050) 582 57 19