AC

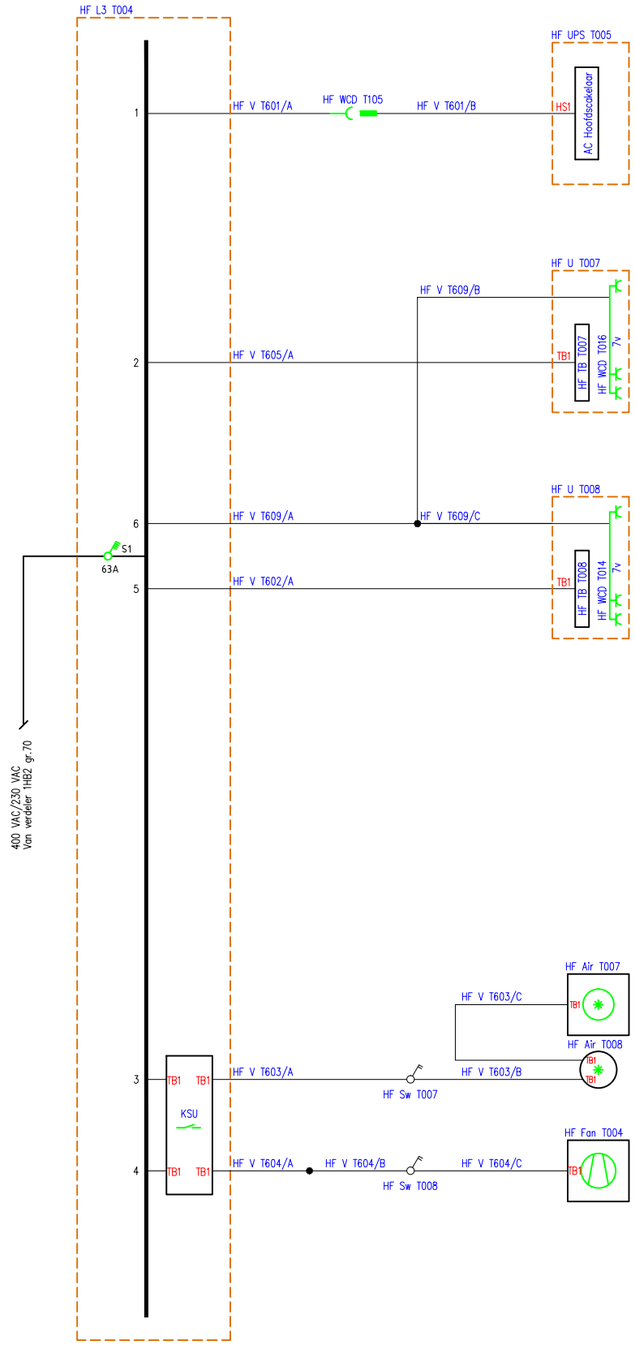

DC

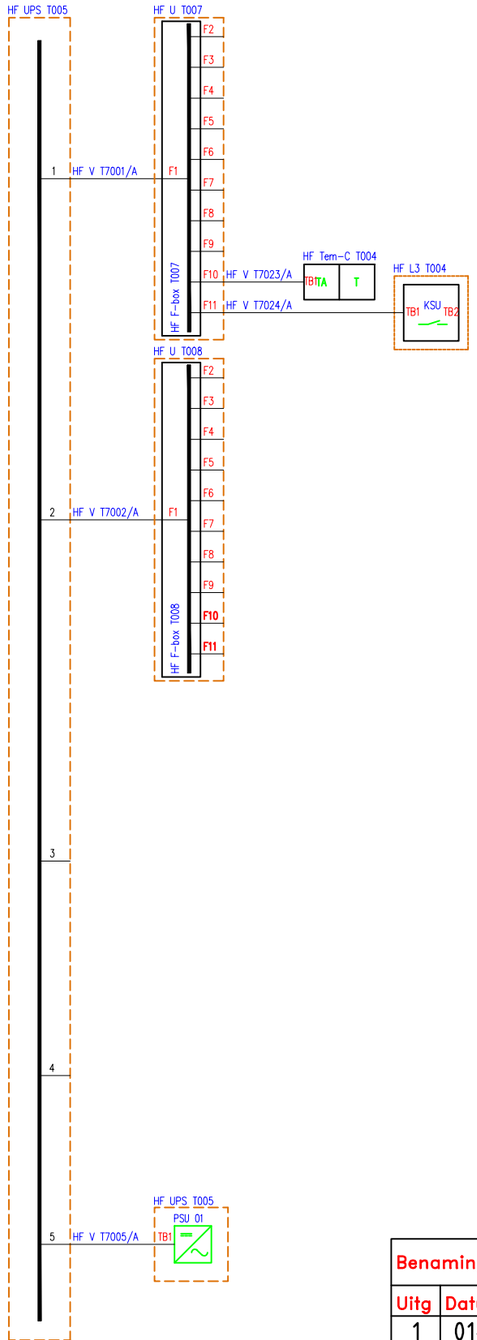

PE

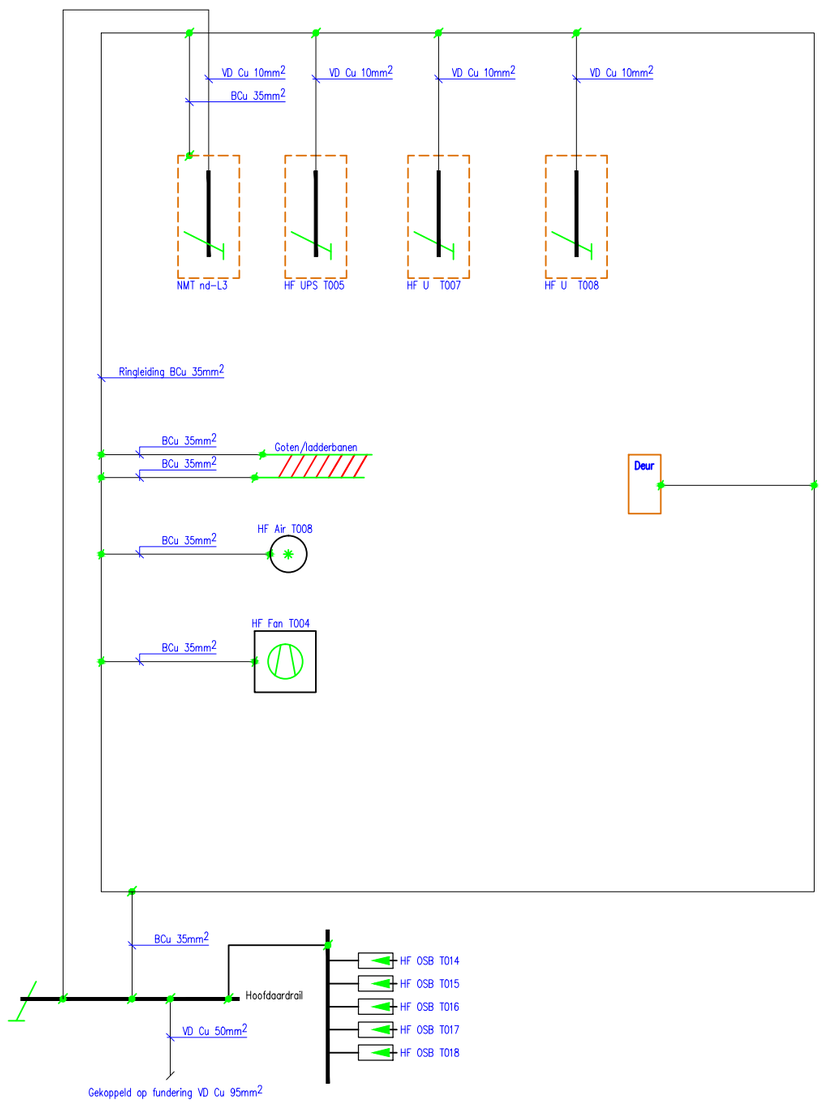

Benaming: TR2000 PS Blokschema Power supply-PE NMT nd

Uitg	Datum	Get	Gec	
1	01-08-14	BvK		**Plaats:** Amsterdam
				Schaal: n.v.t
				Opstelpunt nr: -

Tek.nr.: VWT TR2000 PS NMT 150730.dwg

A3

Kanaal Zuid 286 Lieren, Postbus 676, 7300 AR Apeldoorn
Tel: (050) 582 57 19

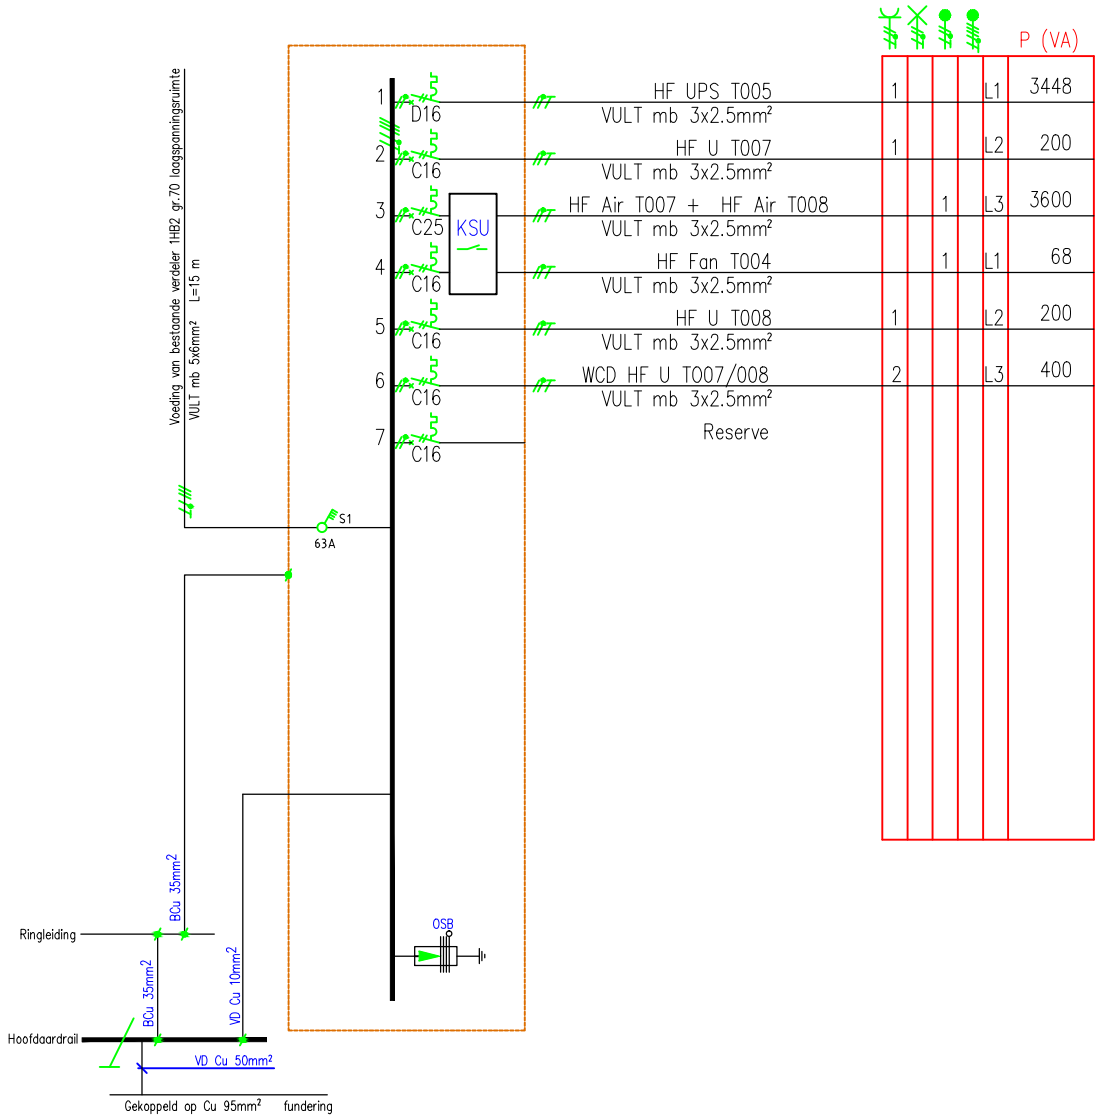

Benaming: TR2000 PS Installatieschema HF L3 T004

Uitg	Datum	Get	Gec	
1	30-07-15	BvK		**Plaats:** Amsterdam
				Schaal: n.v.t
				Opstelpunt nr: -

VolkerWessels Telecom Mobiel

Tek.nr.: VWT TR2000 PS NMT 150730.dwg

A4

Kanaal Zuid 286 Lieren, Postbus 676, 7300 AR Apeldoorn
Tel: (050) 582 57 19

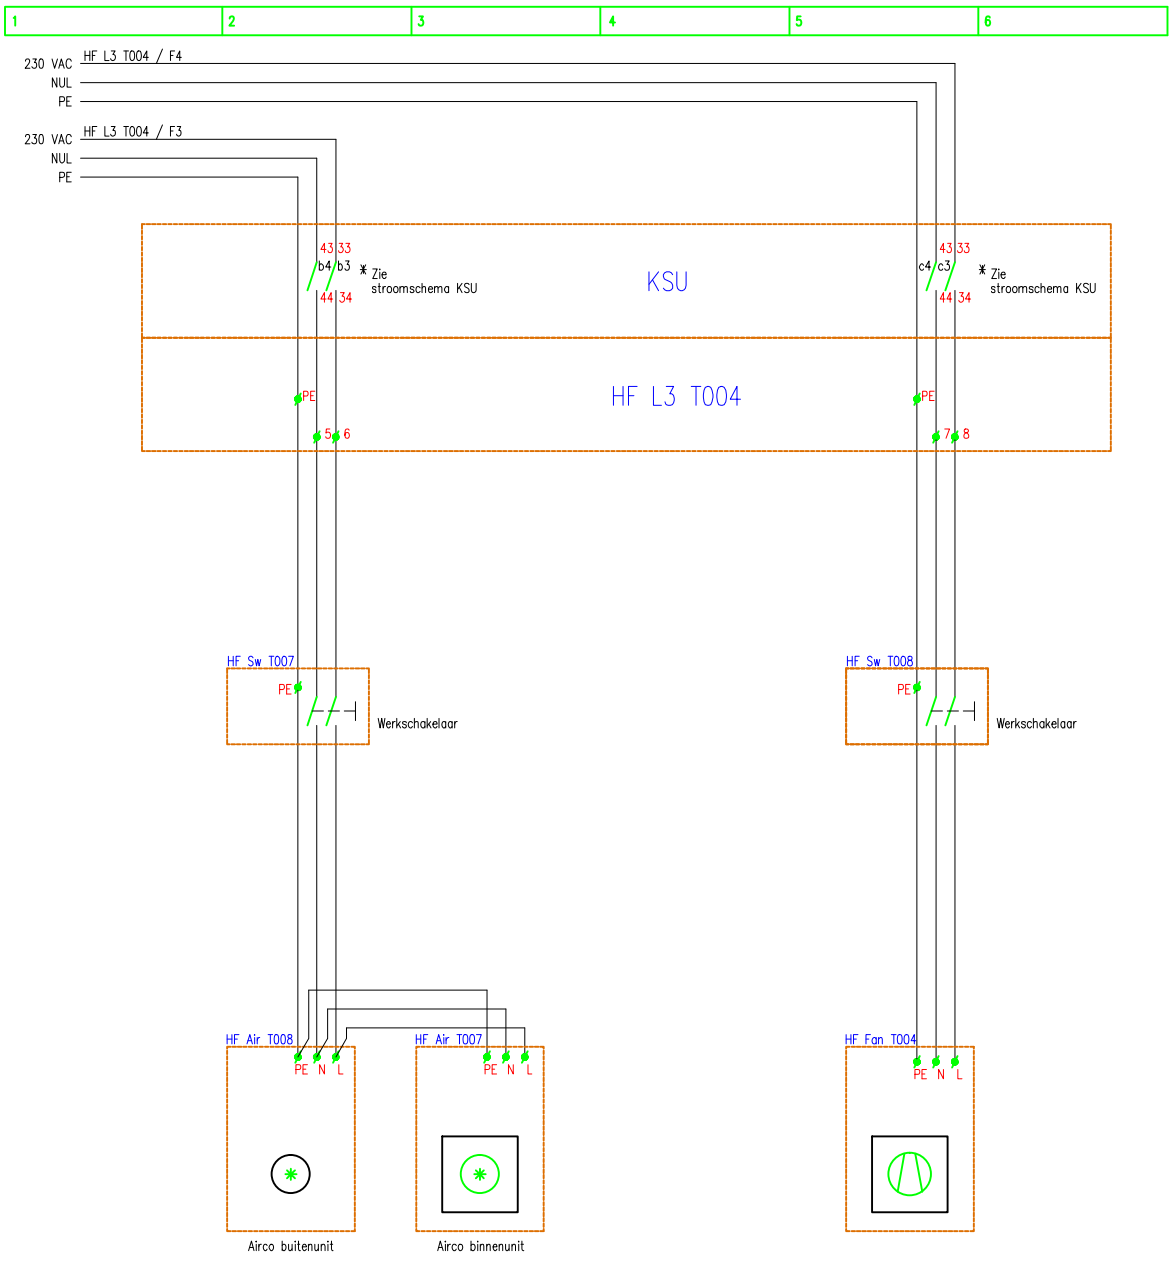

Benaming: TR2000 PS Stroomschema Airco overdruk NMT nd

Uitg	Datum	Get	Gec	
1	01-08-14	BvK		**Plaats:** Amsterdam
				Schaal: n.v.t
				Opstelpunt nr: -

VolkerWessels Telecom Mobiel

Tek.nr.: VWT TR2000 PS NMT 150730.dwg

A4

Kanaal Zuid 286 Lieren, Postbus 676, 7300 AR Apeldoorn
Tel: (050) 582 57 19

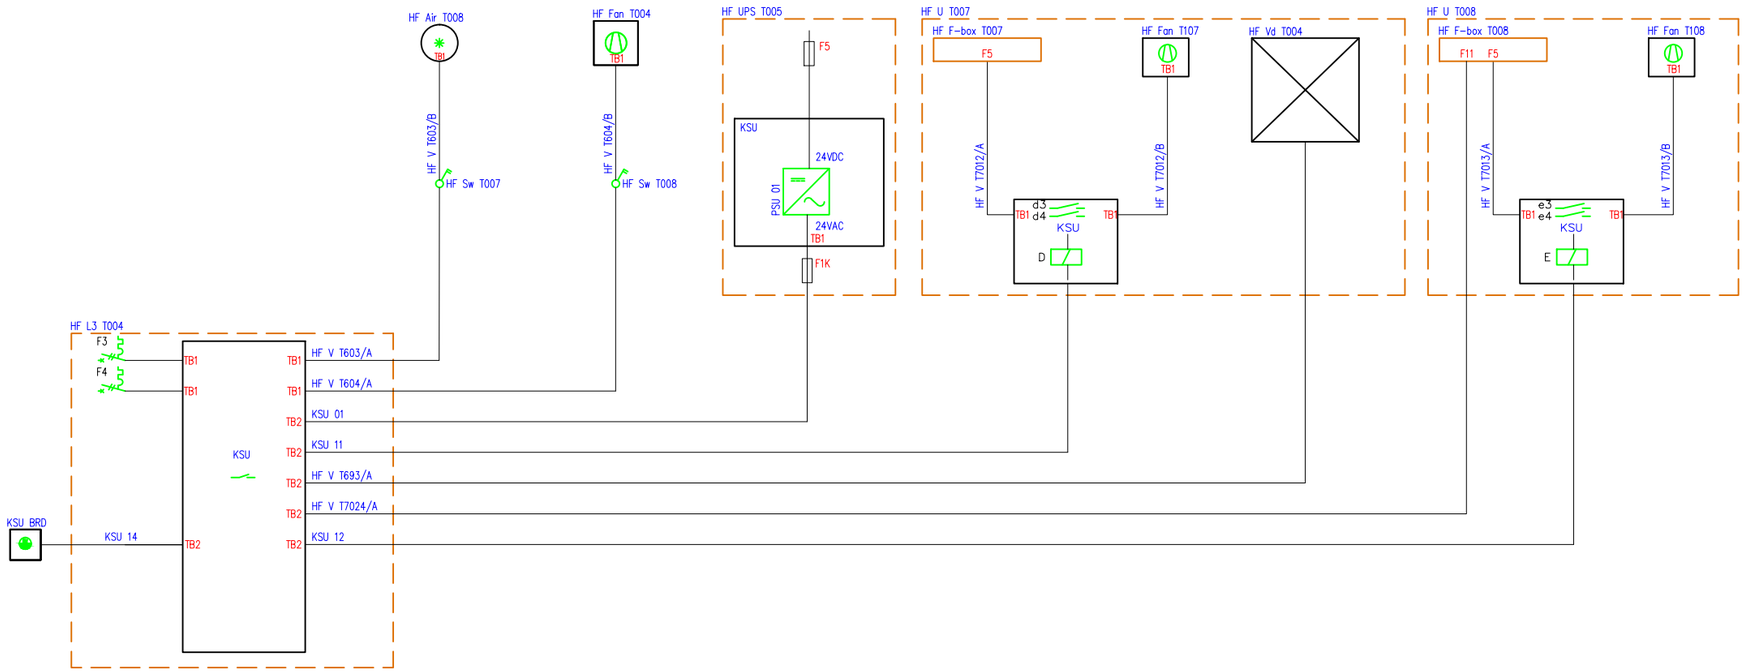

Benaming: TR2000 PS Blokschema Klimaat schakel unit NMT nd					
Uitg	**Datum**	**Get**	**Gec**		
1	10-03-15	BvK		**Plaats:** Amsterdam	
				Schaal: n.v.t	
				Opstelpunt nr: -	
Tek.nr.: VWT TR2000 PS NMT 150730.dwg					A3

Kanaal Zuid 286 Lieren, Postbus 676, 7300 AR Apeldoorn
Tel: (050) 582 57 19

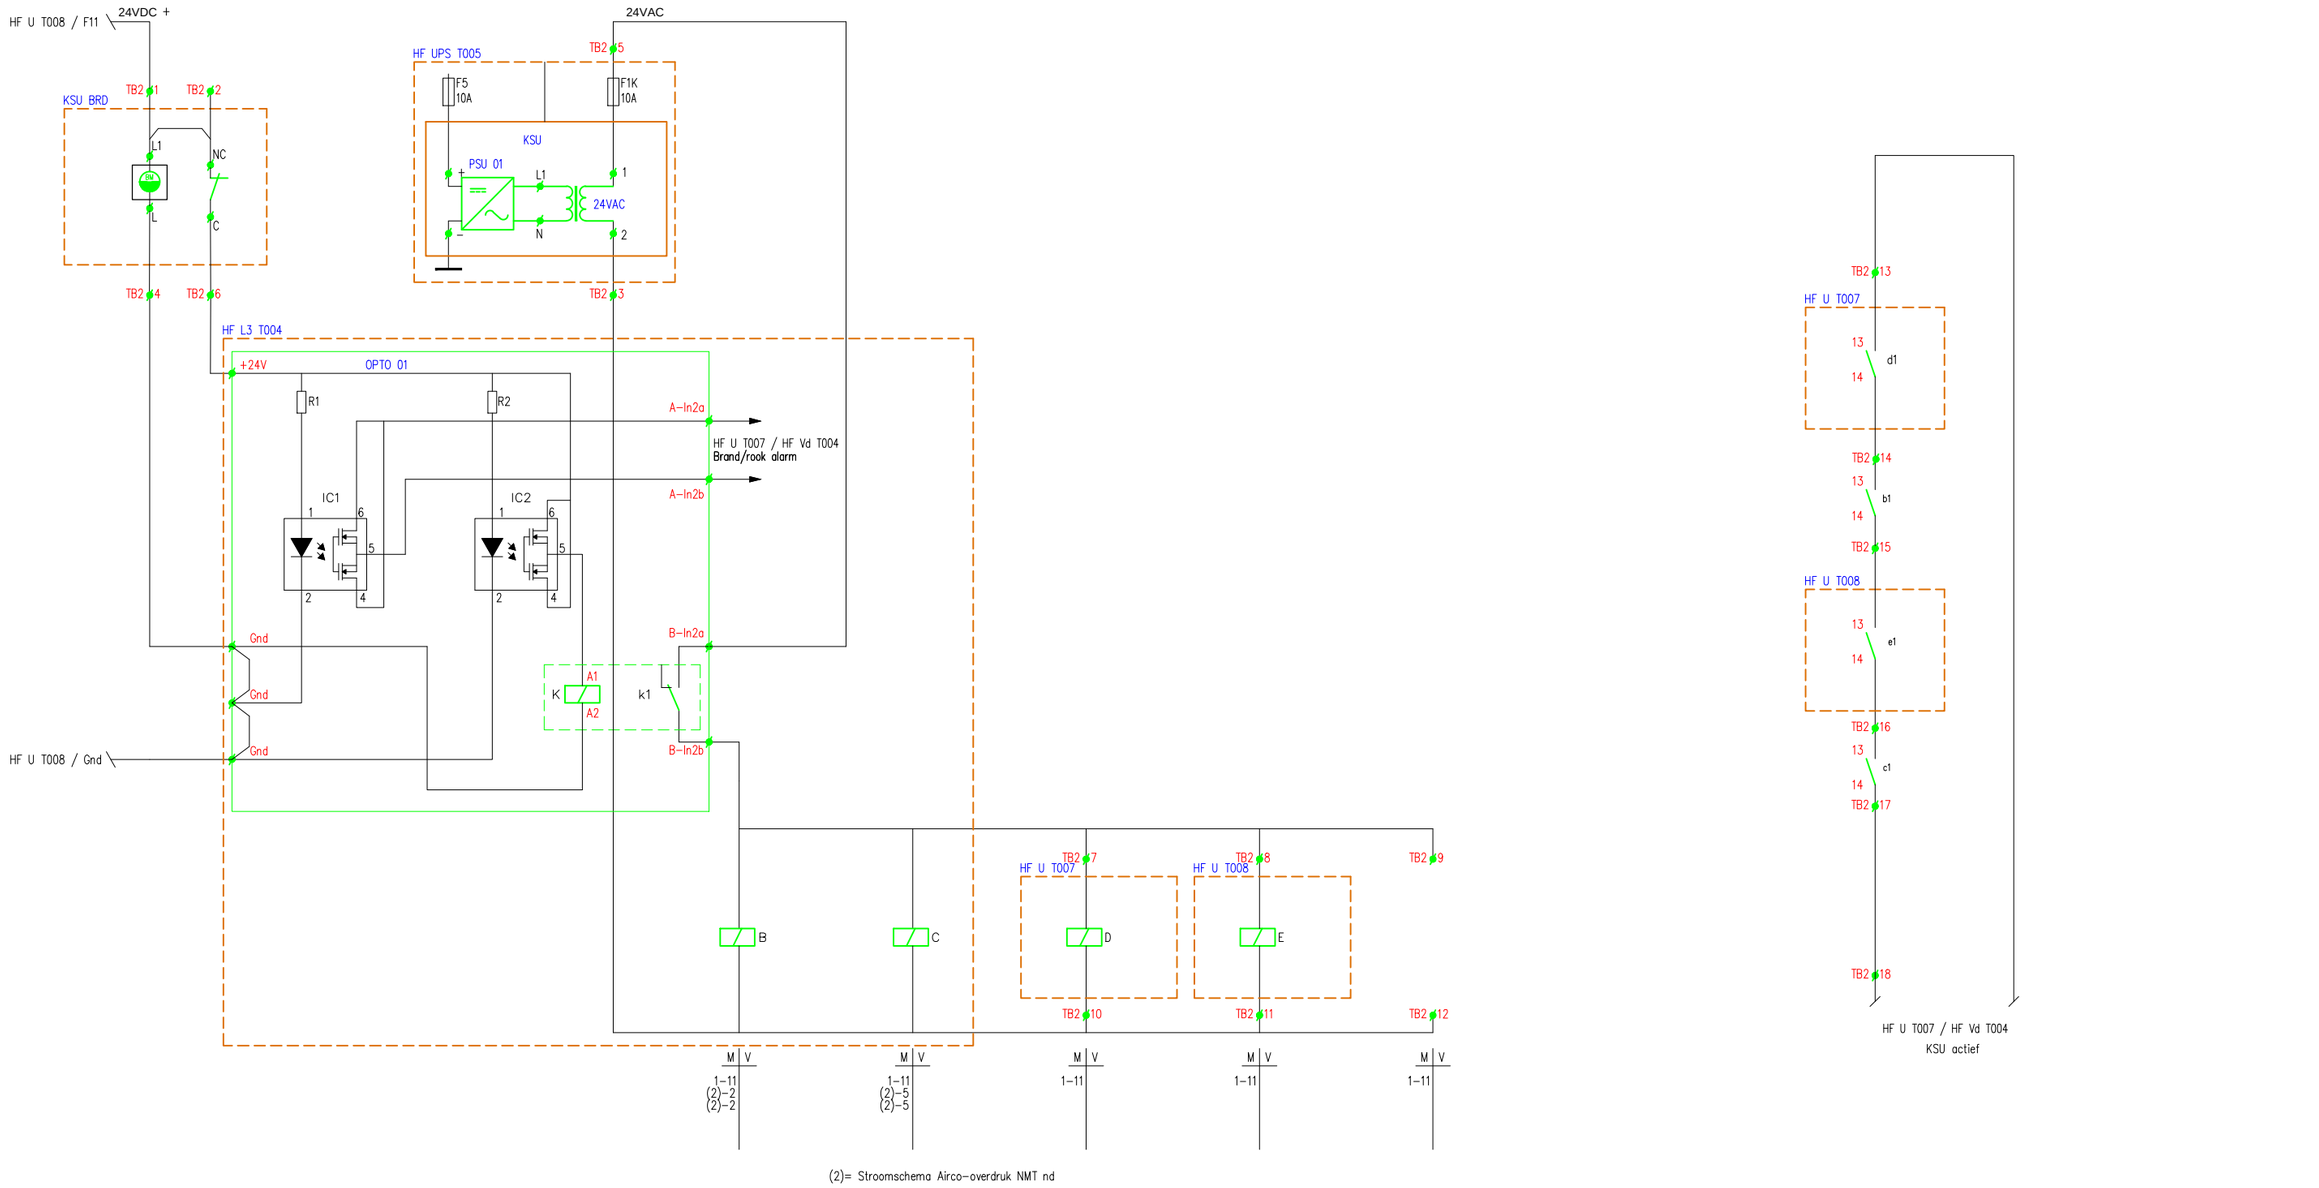

(2)= Stroomschema Airco-overdruk NMT nd

Benaming: TR2000 PS Stroomschema Klimaat schakel unit NMT nd					
Uitg	**Datum**	**Get**	**Gec**		
1	01-08-14	BvK		**Plaats:** Amsterdam	
				Schaal: n.v.t	
				Opstelpunt nr: -	
Tek.nr.: VWT TR2000 PS NMT 150730.dwg					A3

Kanaal Zuid 286 Lieren, Postbus 676, 7300 AR Apeldoorn
Tel: (050) 582 57 19

HF L3 T004

KSU

HF UPS T005 / PSU 01
KSU V T01/A

HF BRD T004
HF V T7006/A
Groene ader in brandmelder niet aangesloten.

HF U T008 / F11
HF V T7024/A

HF Sw T008
HF V T604/A

HF Sw T007
HF V T603/A

TB1 5 6 7 8

TB2 1 2 3 4 5 6 7 8 9

TB2 10 11 12 13 14 15 16 17 18

HF U T007 / KSU Rel D
KSU 11

HF U T008 / KSU Rel E
KSU 12

HF U T007 / HF Vd T004
HF V T693/A

OPTO 01
+24V
GND
GND
GND
A-In2
B-In2
OPT1
OPT2

F4
F4A
F4B
C16

F3
F3A
F3B
C16

B
C
A1
A2

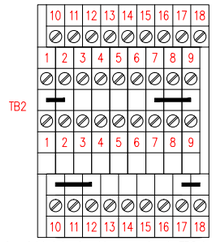

Aanzicht tekening klemmenstrook TB2 kast HF L3 T004
(Etage klem)

Benaming: TR2000 PS Bedradingschema Klimaat schakel unit NMT nd					
Uitg	**Datum**	**Get**	**Gec**		
1	01-08-14	BvK		**Plaats:** Amsterdam	
				Schaal: n.v.t	
				Opstelpunt nr: -	
Tek.nr.: VWT TR2000 PS NMT 150730.dwg					A3

Kanaal Zuid 286 Lieren, Postbus 676, 7300 AR Apeldoorn
Tel: (050) 582 57 19

AC

DC

PE

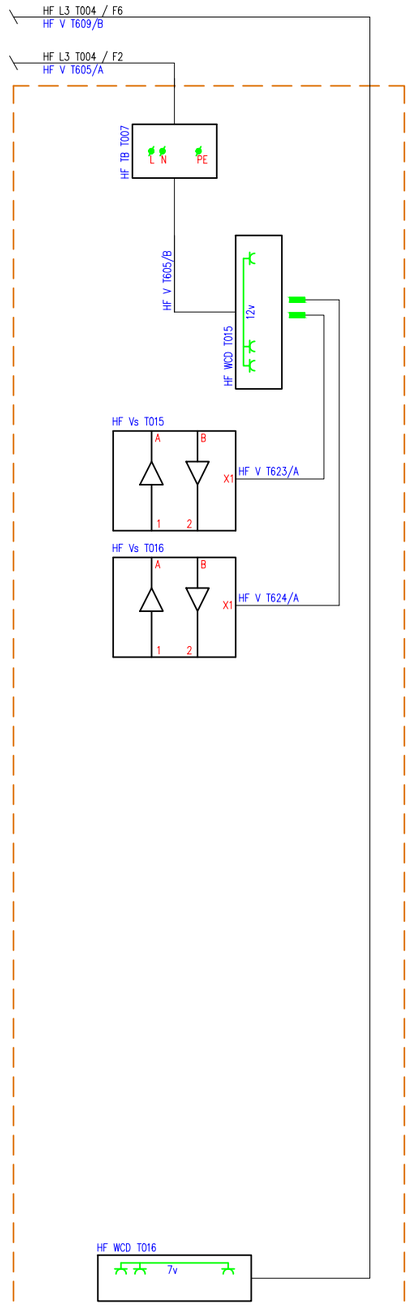

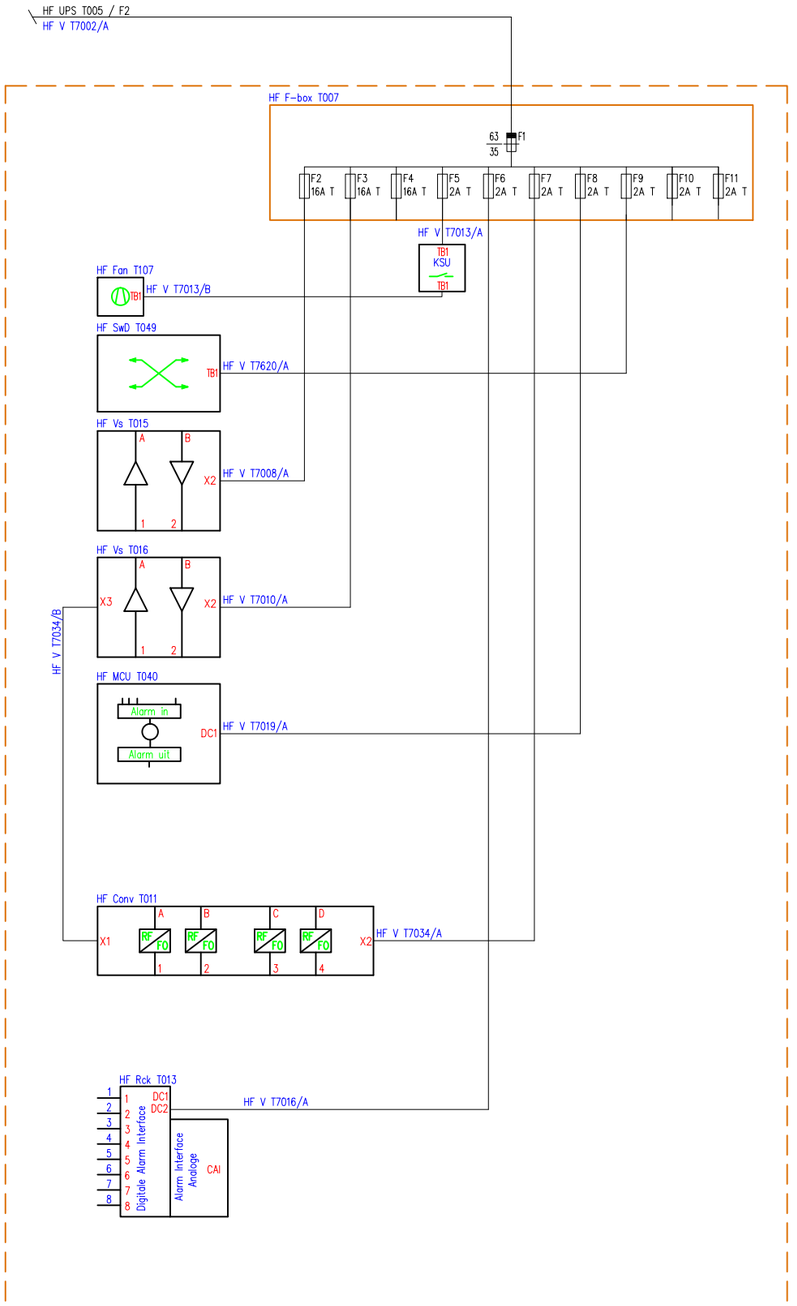

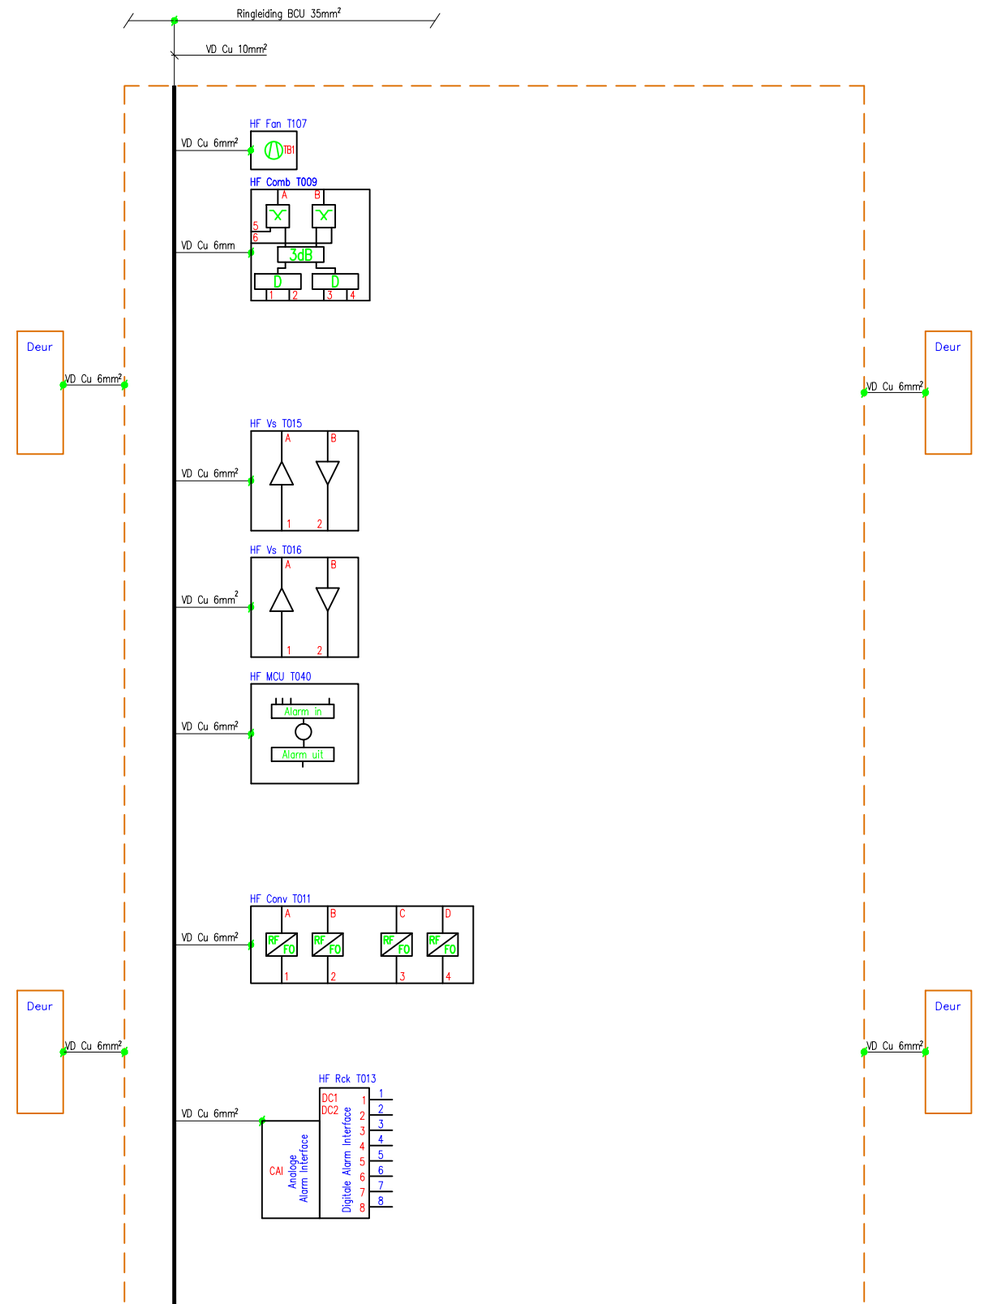

Benaming: TR2000 PS Blokschema Powersupply-PE HF U T007 NMT nd

Uitg	Datum	Get	Gec	
1	21-05-13	BKa		**Plaats:** Amsterdam
				Schaal: n.v.t
				Opstelpunt nr: -

Tek.nr.: VWT TR2000 PS NMT 150730.dwg

A3

Kanaal Zuid 286 Lieren, Postbus 676, 7300 AR Apeldoorn
Tel: (050) 582 57 19

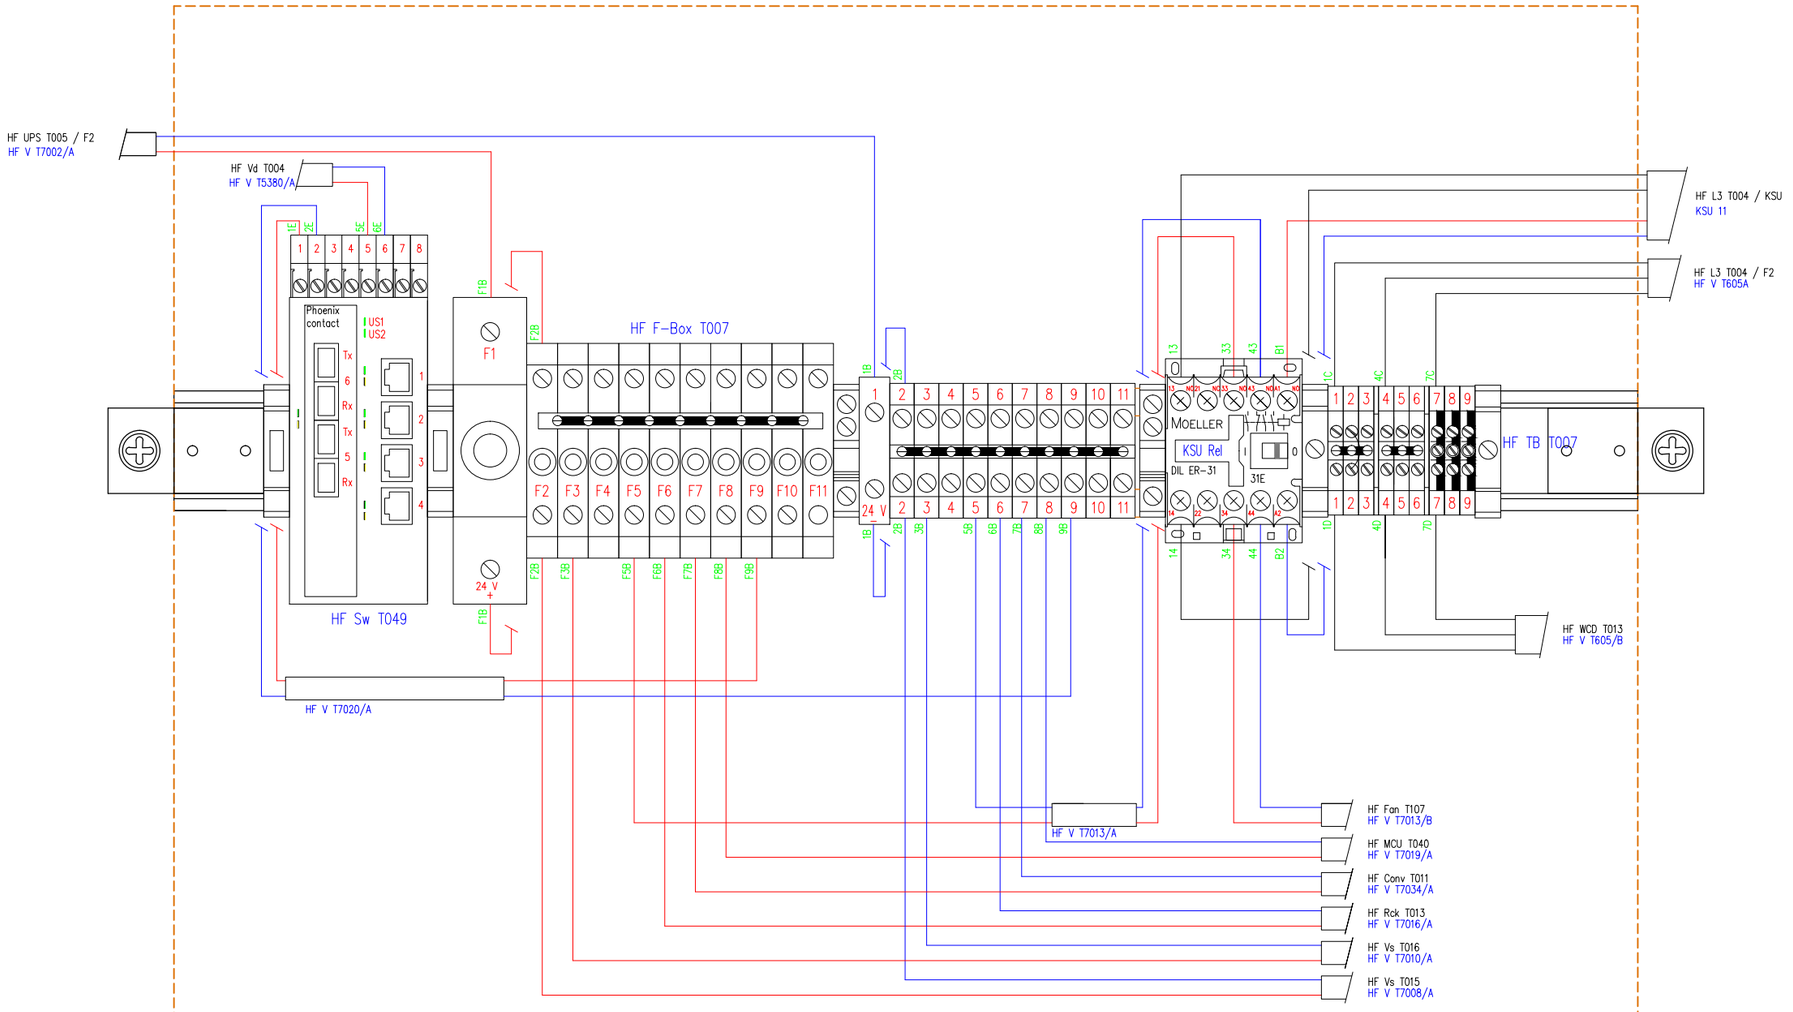

Benaming: TR2000 PS Bedradingschema rail HF U T007 NMT nd					
Uitg	**Datum**	**Get**	**Gec**		
1	12-03-12	BKa		**Plaats:** Amsterdam	
				Schaal: n.v.t	
				Opstelpunt nr: -	
Tek.nr.: VWT TR2000 PS NMT 150730.dwg					A3

Kanaal Zuid 286 Lieren, Postbus 676, 7300 AR Apeldoorn
Tel: (050) 582 57 19

AC

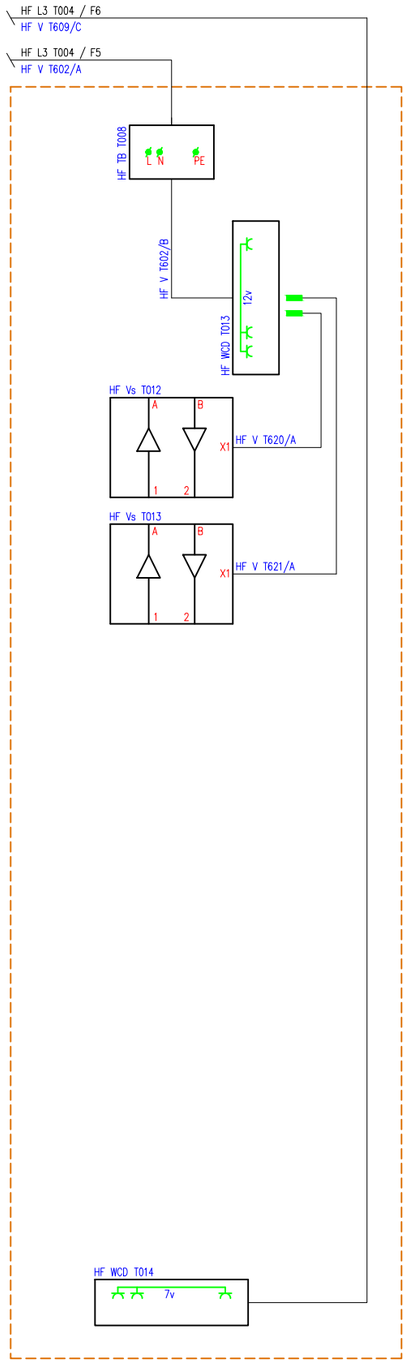

DC

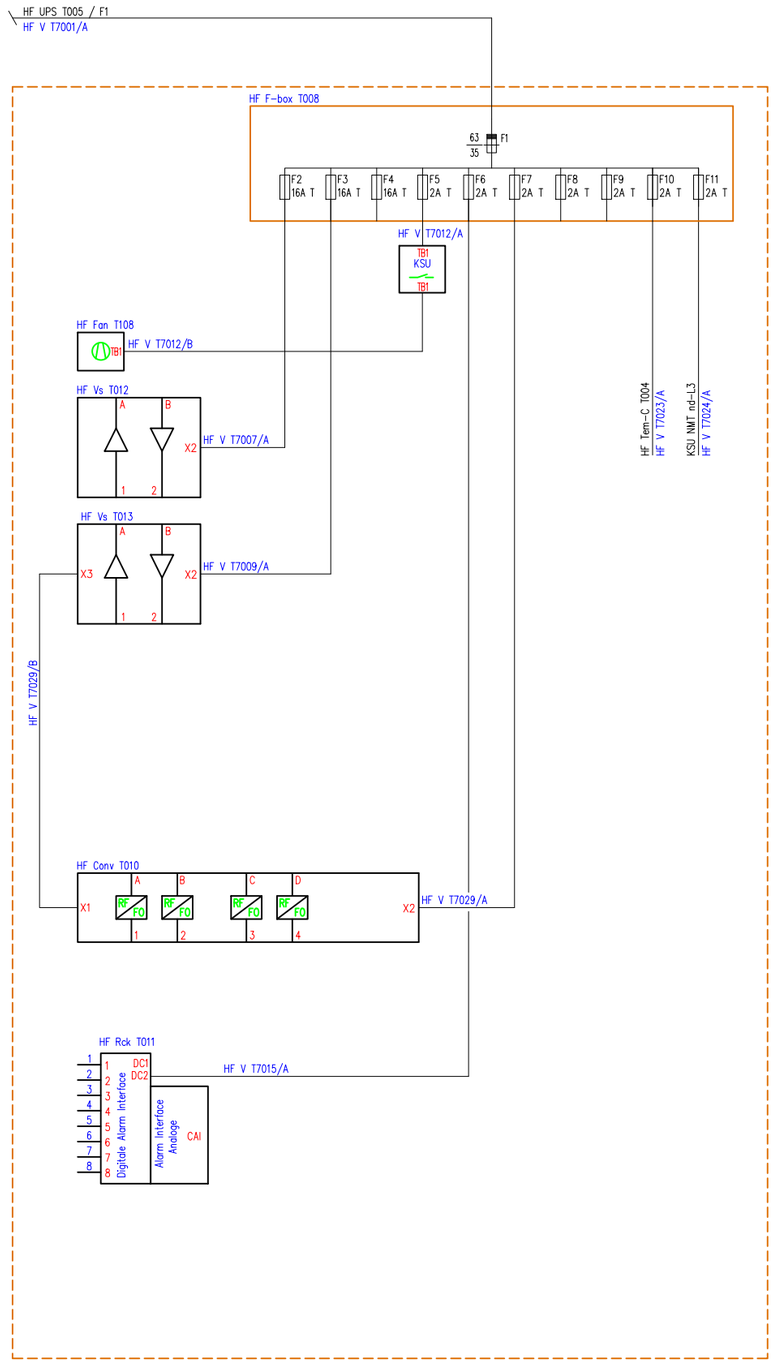

PE

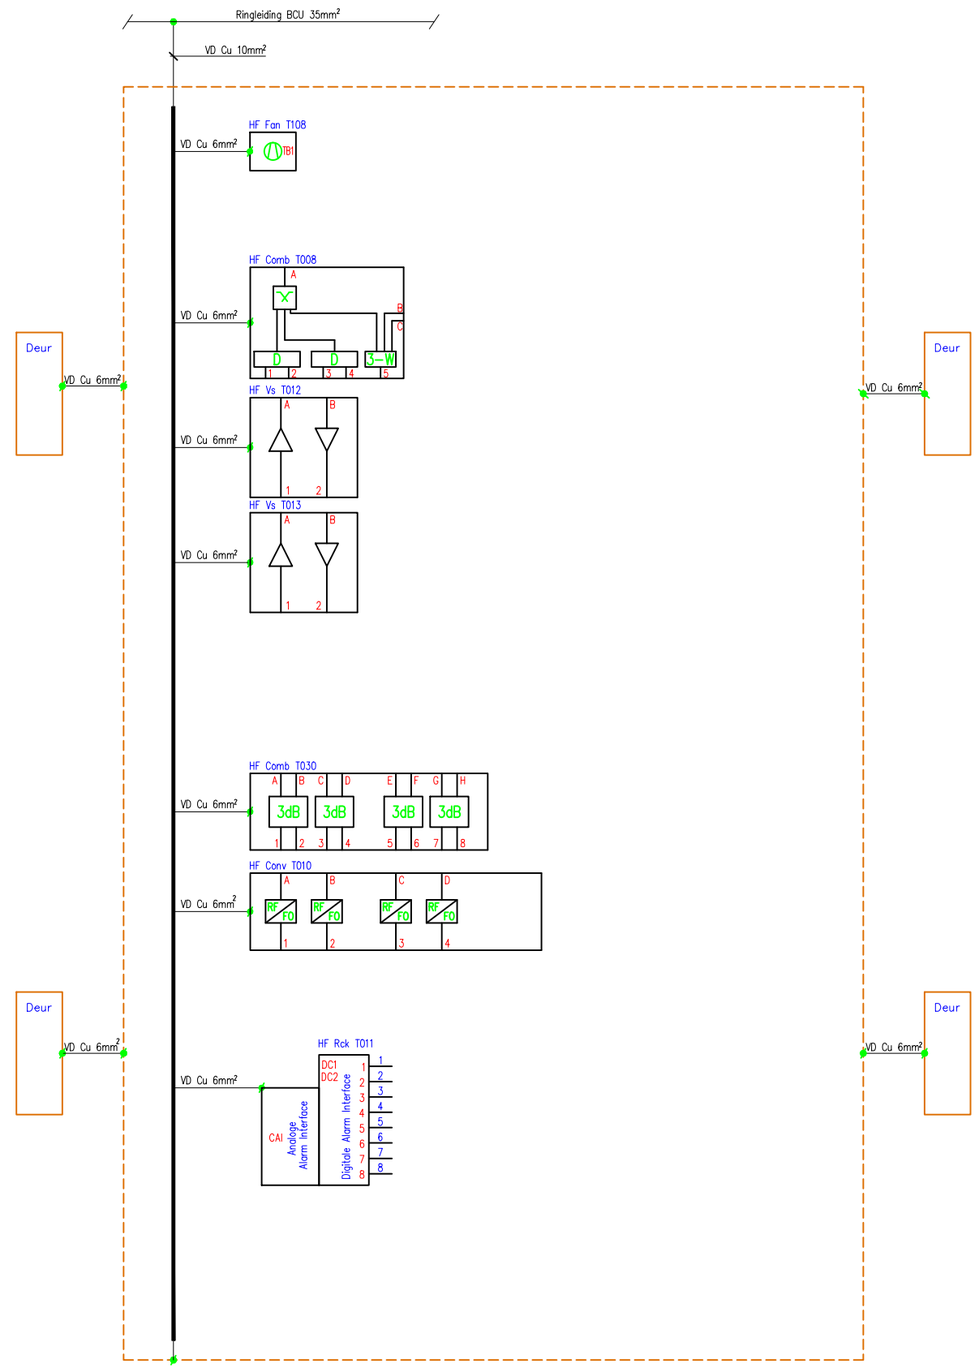

Benaming: TR2000 PS Blokschema Power-supply-PE HF U T008 NMT nd					
Uitg	**Datum**	**Get**	**Gec**		
1	10-03-15	BvK		**Plaats:** Amsterdam	VolkerWessels Telecom Mobiel
				Schaal: n.v.t	
				Opstelpunt nr: -	
Tek.nr.: VWT TR2000 PS NMT 150730.dwg					A3

Kanaal Zuid 286 Lieren, Postbus 676, 7300 AR Apeldoorn
Tel: (050) 582 57 19

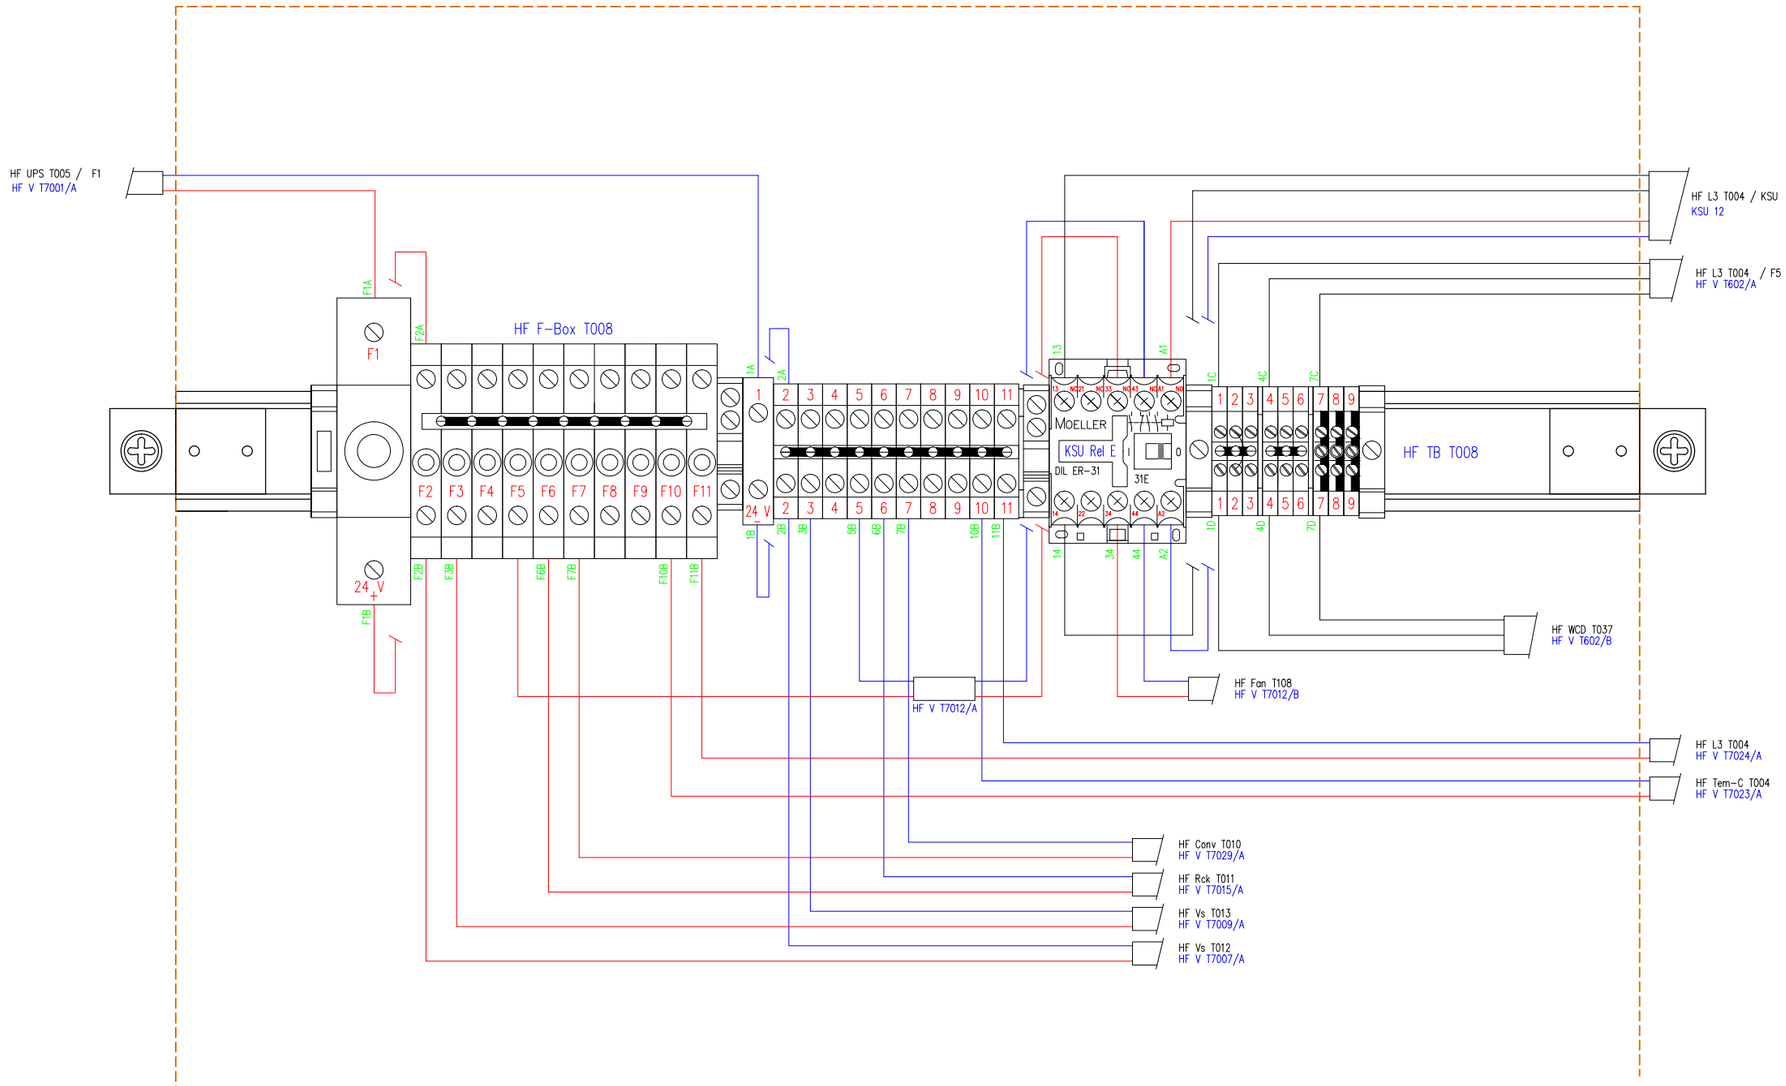

Benaming: TR2000 PS Bedradingschema rail HF U T008 NMT nd					
Uitg	**Datum**	**Get**	**Gec**		
1	10-03-15	BvK		**Plaats:** Amsterdam	
				Schaal: n.v.t	
				Opstelpunt nr: -	
Tek.nr.: VWT TR2000 PS NMT 150730.dwg					A3

Kanaal Zuid 286 Lieren, Postbus 676, 7300 AR Apeldoorn
Tel: (050) 582 57 19

AC

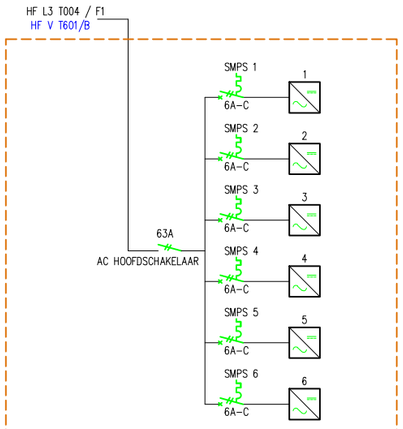

DC

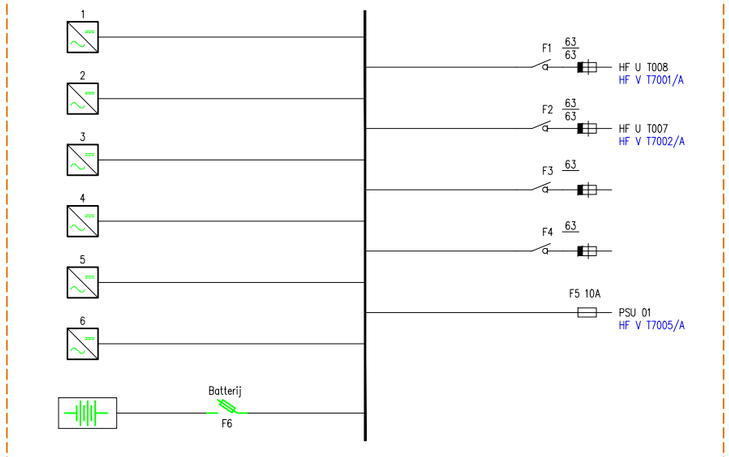

PE

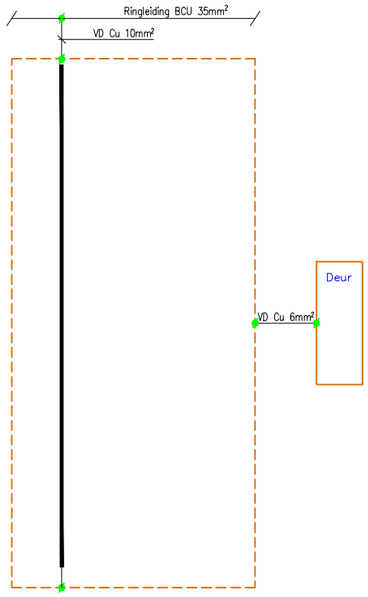

Benaming: TR2000 PS Blokschema Powersupply_PE HF UPS T005 NMT nd					
Uitg	**Datum**	**Get**	**Gec**		VolkerWessels Telecom Mobiel
1	12-03-12	NML		**Plaats:** Amsterdam	
				Schaal: n.v.t	
				Opstelpunt nr: -	
Tek.nr.: VWT TR2000 PS NMT 150730.dwg					A3

Kanaal Zuid 286 Lieren, Postbus 676, 7300 AR Apeldoorn
Tel: (050) 582 57 19

AC

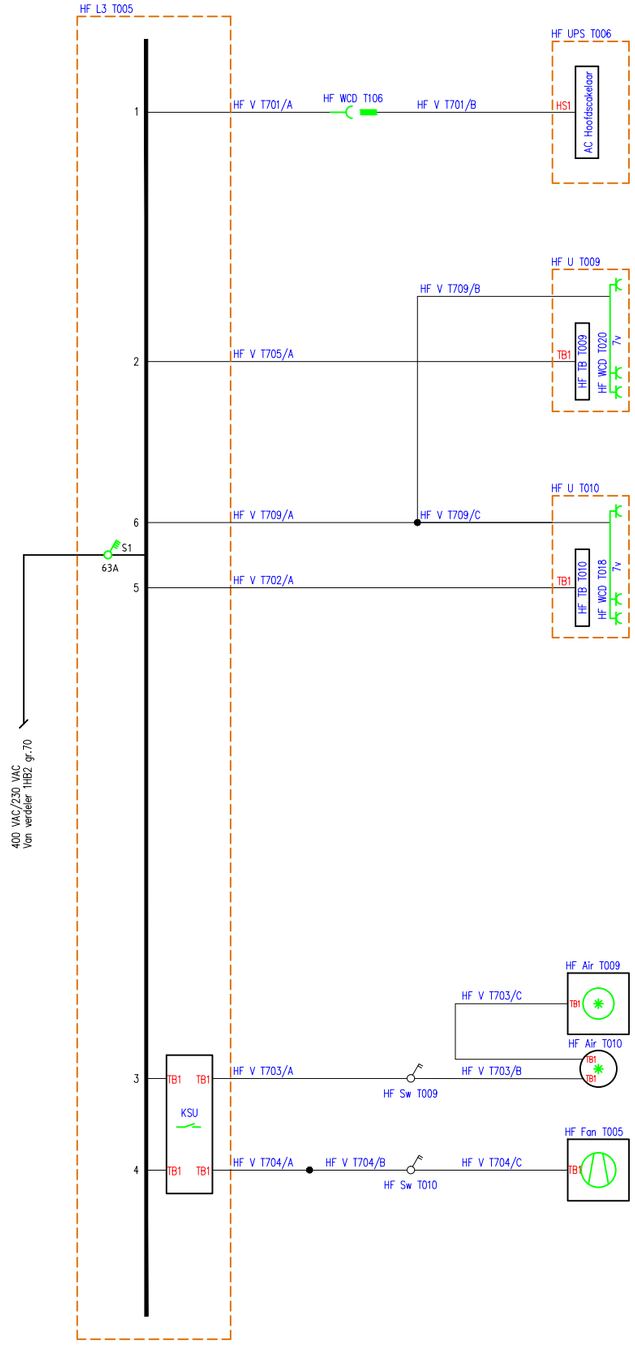

DC

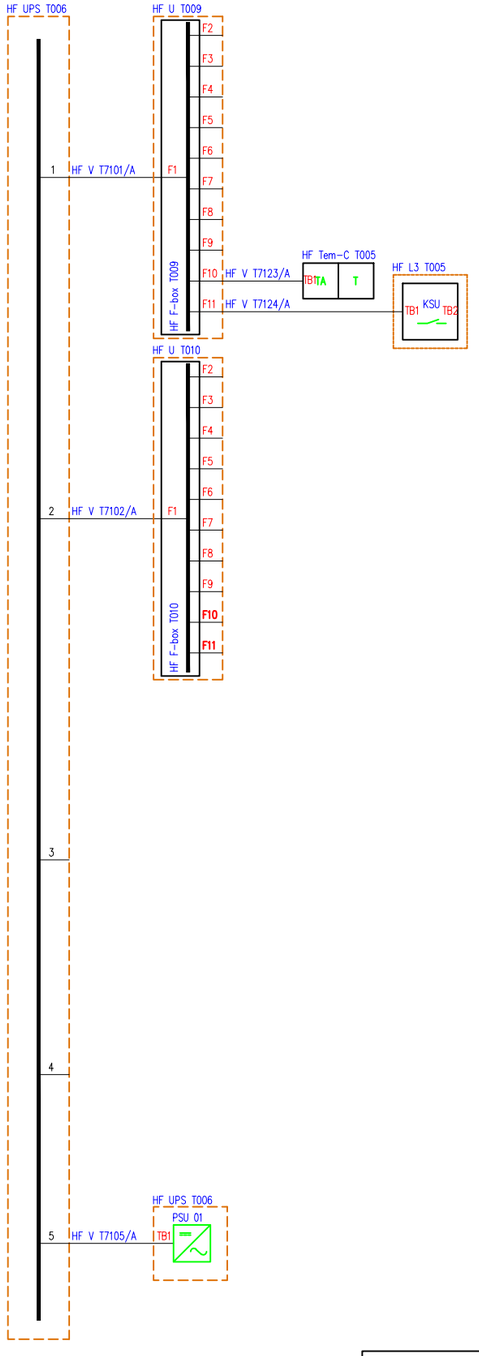

PE

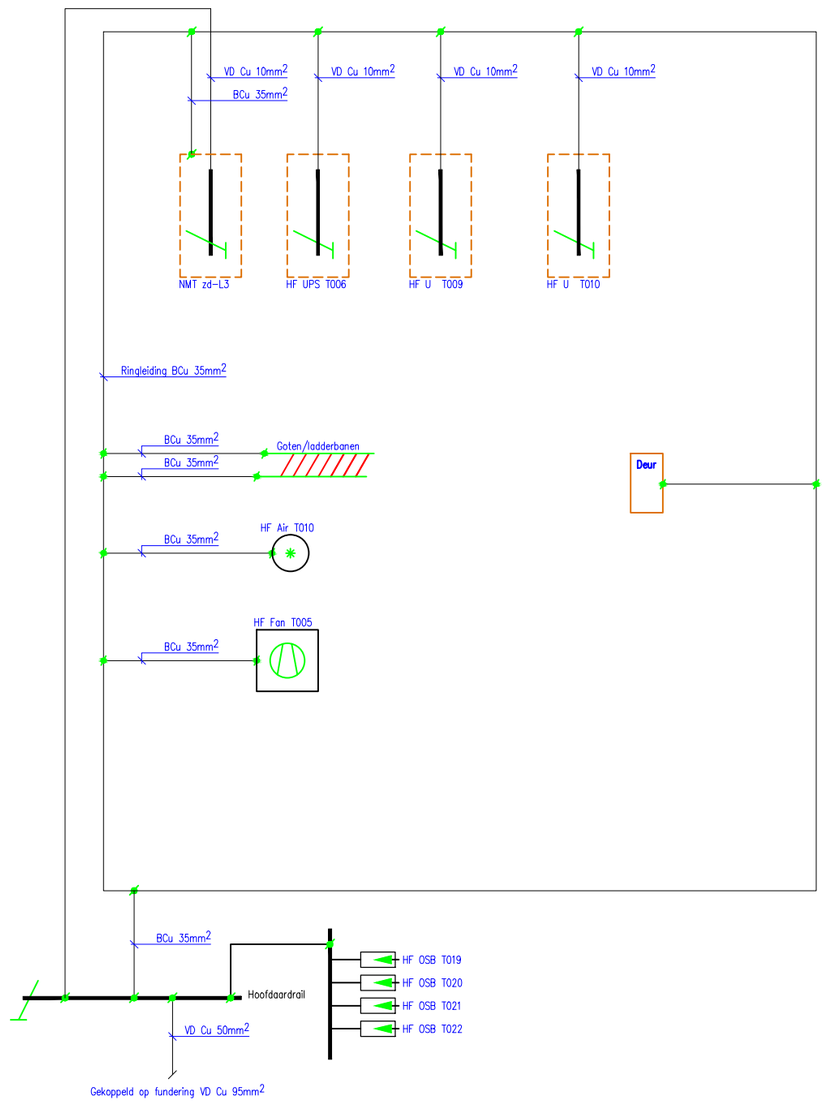

Benaming: TR2000 PS Blokschema Power supply-PE NMT zd					
Uitg	**Datum**	**Get**	**Gec**		VolkerWessels Telecom Mobiel
1	01-08-14	BvK		**Plaats:** Amsterdam	
				Schaal: n.v.t	
				Opstelpunt nr: -	
Tek.nr.: VWT TR2000 PS NMT 150730.dwg					A3

Kanaal Zuid 286 Lieren, Postbus 676, 7300 AR Apeldoorn
Tel: (050) 582 57 19

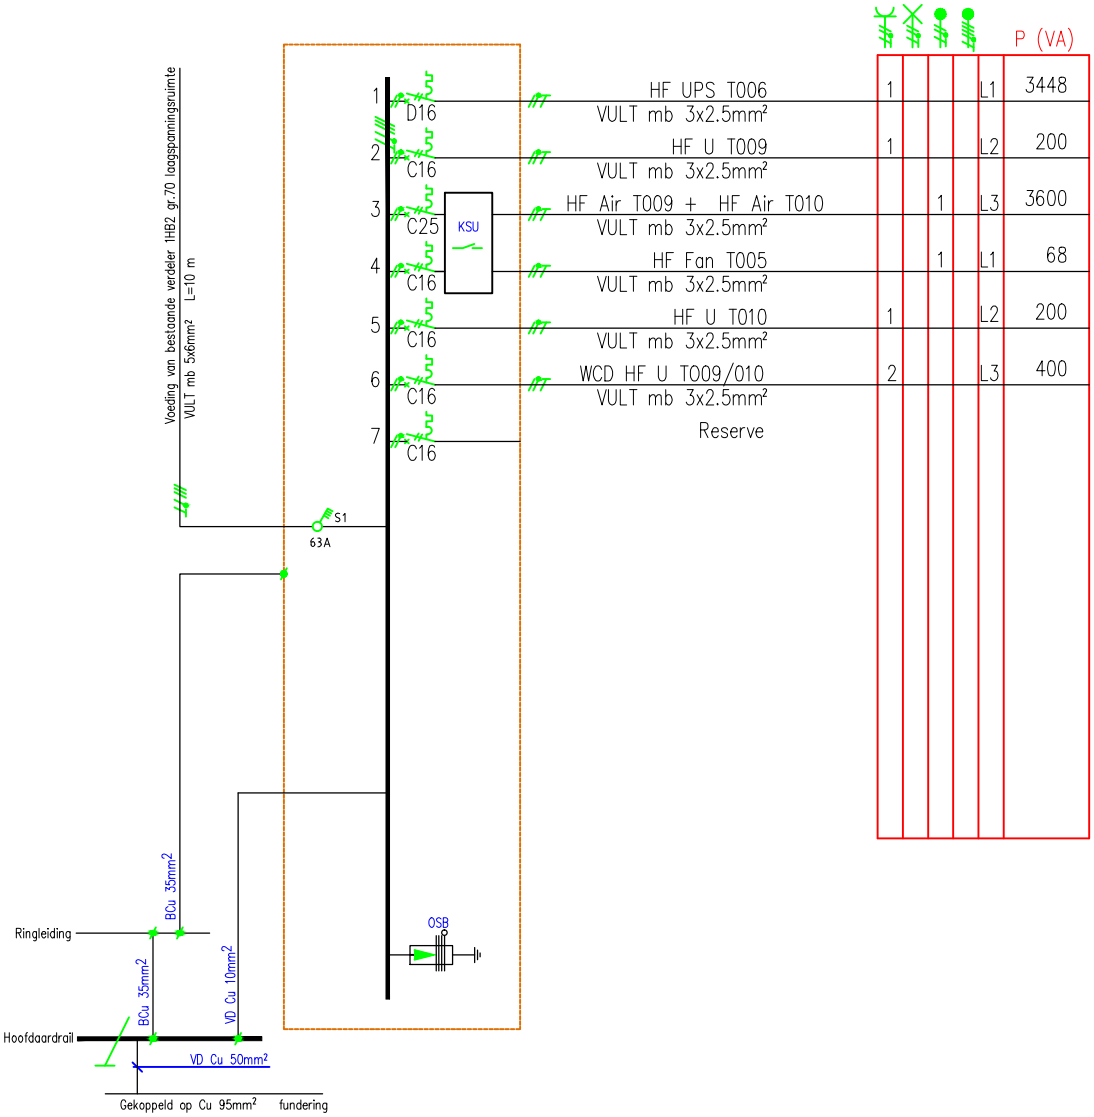

Benaming: TR2000 PS Installatieschema HF L3 T005

Uitg	Datum	Get	Gec	
1	30-07-15	BvK		Plaats: Amsterdam
				Schaal: n.v.t
				Opstelpunt nr: -

VolkerWessels Telecom Mobiel

Tek.nr.: VWT TR2000 PS NMT 150730.dwg

A4

Kanaal Zuid 286 Lieren, Postbus 676, 7300 AR Apeldoorn
Tel: (050) 582 57 19

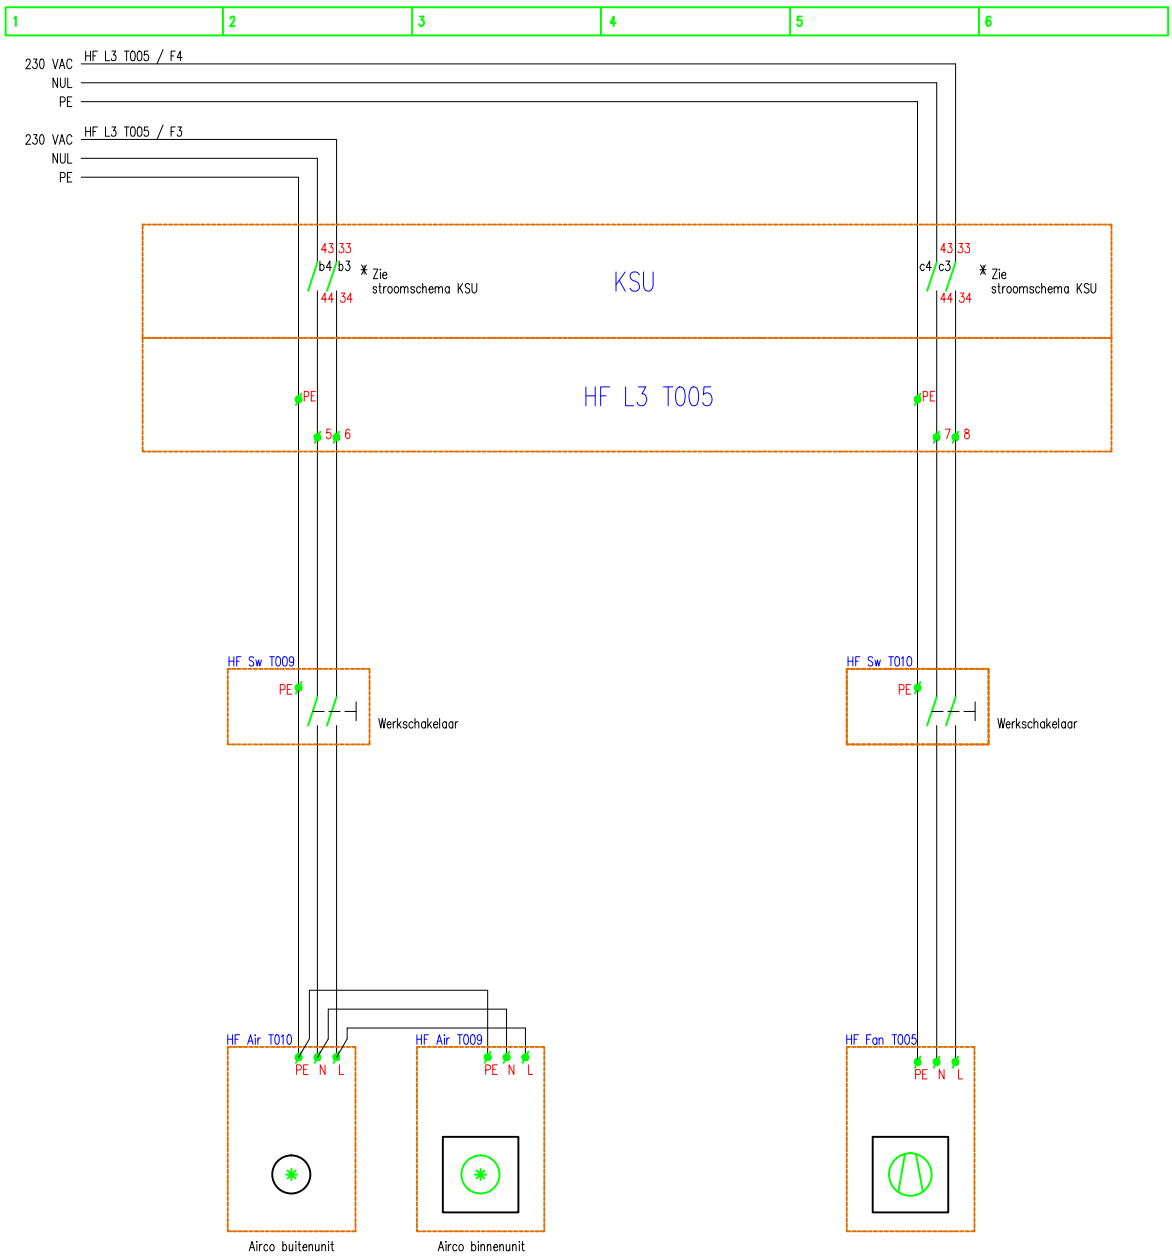

Benaming: TR2000 PS Stroomschema Airco-overdruk NMT zd

Uitg	Datum	Get	Gec	
1	01-08-14	BvK		**Plaats:** Amsterdam
				Schaal: n.v.t
				Opstelpunt nr: -

VolkerWessels Telecom Mobiel

Tek.nr.: VWT TR2000 PS NMT 150730.dwg

A4

Kanaal Zuid 286 Lieren, Postbus 676, 7300 AR Apeldoorn
Tel: (050) 582 57 19

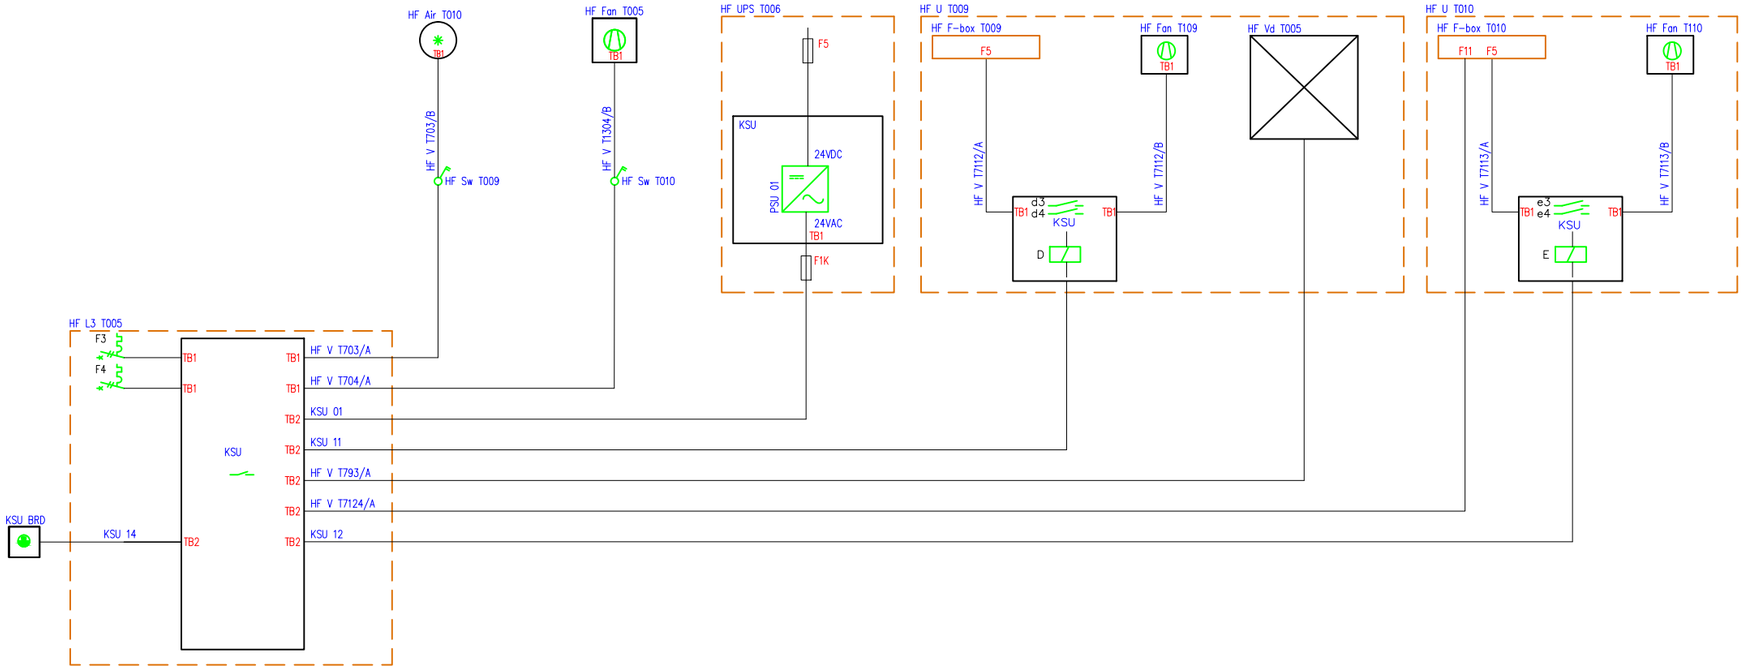

Benaming: TR2000 PS Blokschema Klimaat schakel unit NMT zd					
Uitg	**Datum**	**Get**	**Gec**		
1	10-03-15	BvK		**Plaats:** Amsterdam	
				Schaal: n.v.t	
				Opstelpunt nr: -	
Tek.nr.: VWT TR2000 PS NMT 150730.dwg					A3

Kanaal Zuid 286 Lieren, Postbus 676, 7300 AR Apeldoorn
Tel: (050) 582 57 19

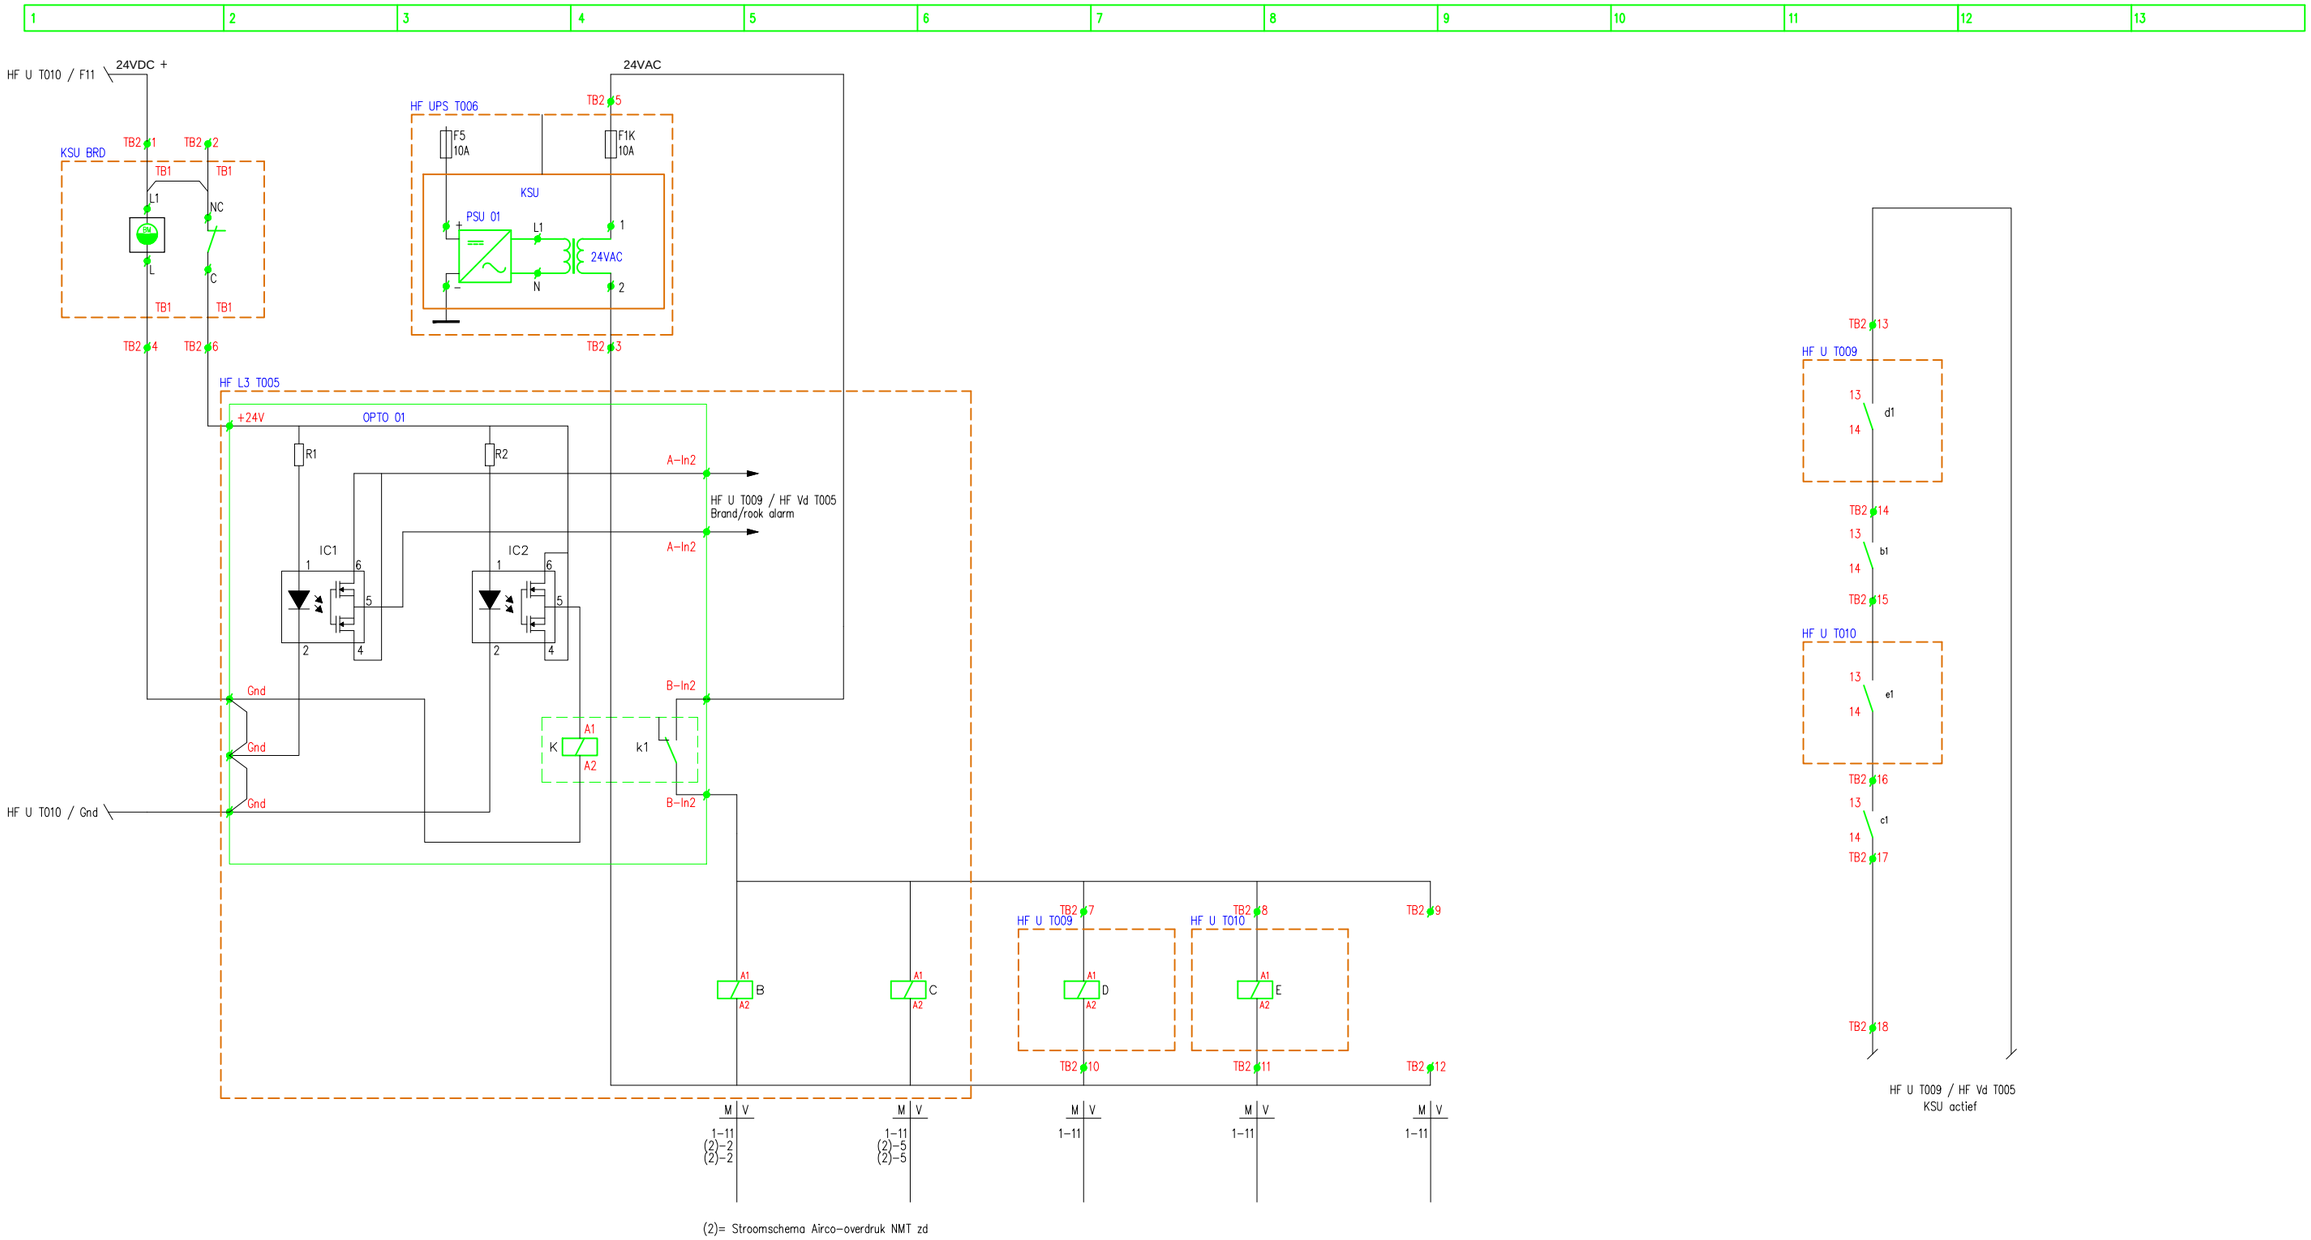

(2)= Stroomschema Airco-overdruk NMT zd

Benaming: TR2000 PS Stroomschema Klimaat schakel unit NMT zd					
Uitg	**Datum**	**Get**	**Gec**		VolkerWessels Telecom Mobiel
1	01-08-14	BvK		**Plaats:** Amsterdam	
				Schaal: n.v.t	
				Opstelpunt nr: -	
Tek.nr.: VWT TR2000 PS NMT 150730.dwg					A3

Kanaal Zuid 286 Lieren, Postbus 676, 7300 AR Apeldoorn
Tel: (050) 582 57 19

HF L3 T005

KSU

HF UPS T006 / PSU 01
KSU V T01/A

HF BRD T005
HF V T7106/A
Groene ader in brandmelder niet aangesloten.

HF U T010 / F11
HF V T7124/A

HF Sw T010
HF V T704/A

HF Sw T009
HF V T703/A

HF U T009 / KSU Rel D
KSU 11

HF U T010 / KSU Rel E
KSU 12

HF U T009 / HF Vd T005
HF V T793/A

TB1 5 6 7 8

TB2 1 2 3 4 5 6 7 8 9

TB2 10 11 12 13 14 15 16 17 18

OPTO 01
+24V
GND
GND
GND
A-In2
B-In2
OPT1
OPT2

F4 F4A F4B C16

F3 F3A F3B C16

B C

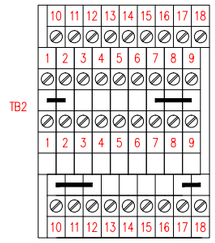

Aanzicht tekening klemmenstrook TB2 kast HF L3 T005
(Etage klem)

Benaming: TR2000 PS Bedradingschema Klimaat schakel unit NMT zd					
Uitg	Datum	Get	Gec		
1	01-08-14	BKa		Plaats: Amsterdam	
				Schaal: n.v.t	
				Opstelpunt nr: -	
Tek.nr.: VWT TR2000 PS NMT 150730.dwg					A3

Kanaal Zuid 286 Lieren, Postbus 676, 7300 AR Apeldoorn
Tel: (050) 582 57 19

AC

DC

PE

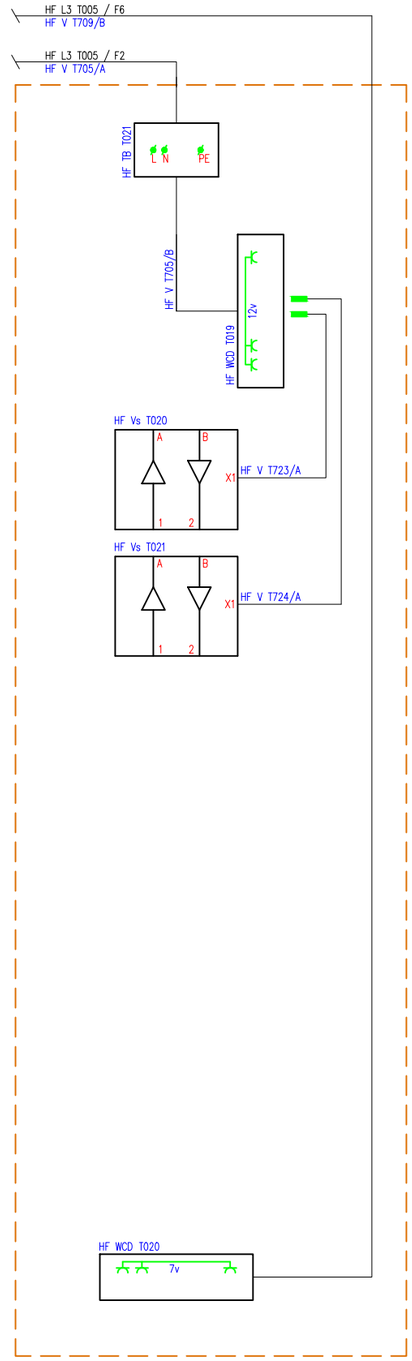

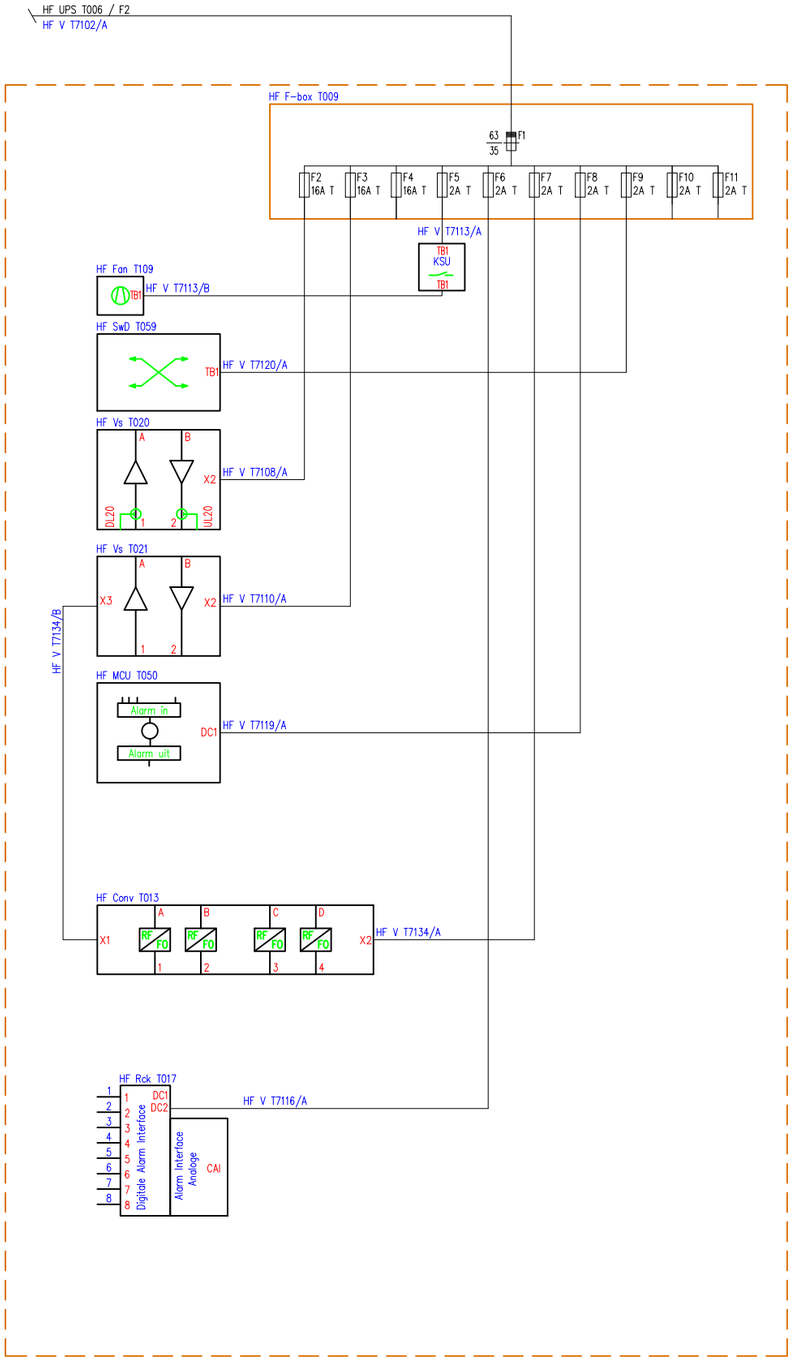

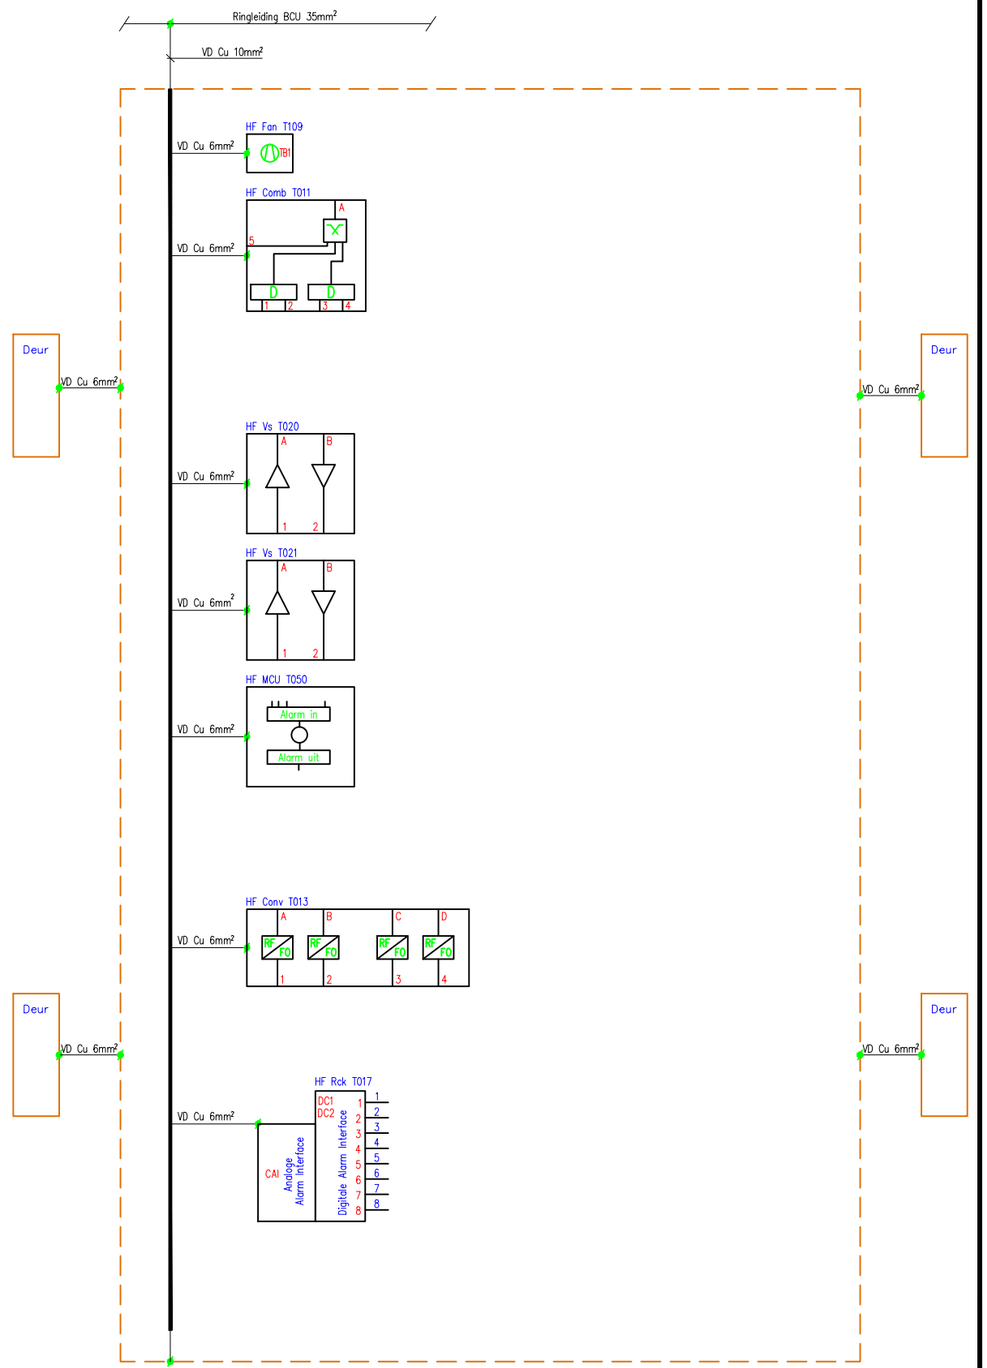

Benaming: TR2000 PS Blokschema Power supply-PE HF U T009 NMT zd

Uitg	Datum	Get	Gec	
1	12-03-12	BKa		**Plaats:** Amsterdam
				Schaal: n.v.t
				Opstelpunt nr: -

VolkerWessels Telecom Mobiel

Tek.nr.: VWT TR2000 PS NMT 150730.dwg

A3

Kanaal Zuid 286 Lieren, Postbus 676, 7300 AR Apeldoorn
Tel: (050) 582 57 19

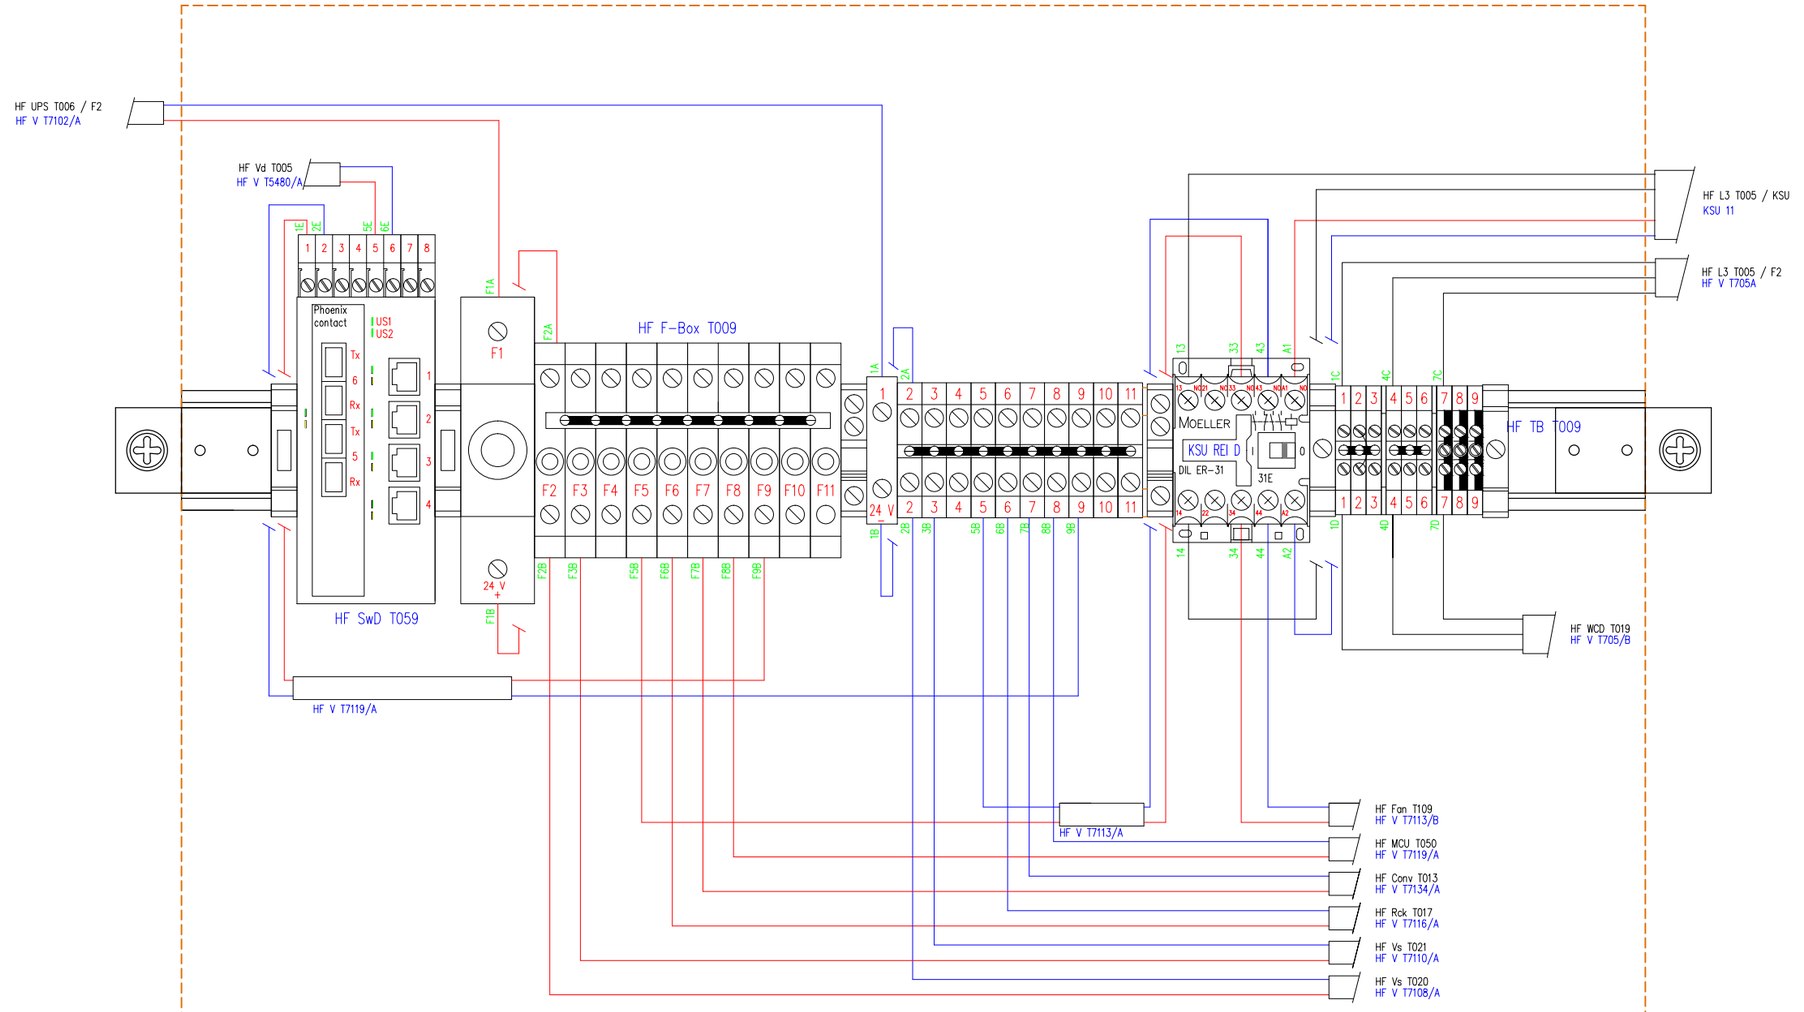

Benaming: TR2000 PS Bedradingschema rail HF U T009 NMT zd					
Uitg	**Datum**	**Get**	**Gec**		VolkerWessels Telecom Mobiel
1	12-03-12	BKa		**Plaats:** Amsterdam	
				Schaal: n.v.t	
				Opstelpunt nr: -	
Tek.nr.: VWT TR2000 PS NMT 150730.dwg					A3

Kanaal Zuid 286 Lieren, Postbus 676, 7300 AR Apeldoorn
Tel: (050) 582 57 19

AC

DC

PE

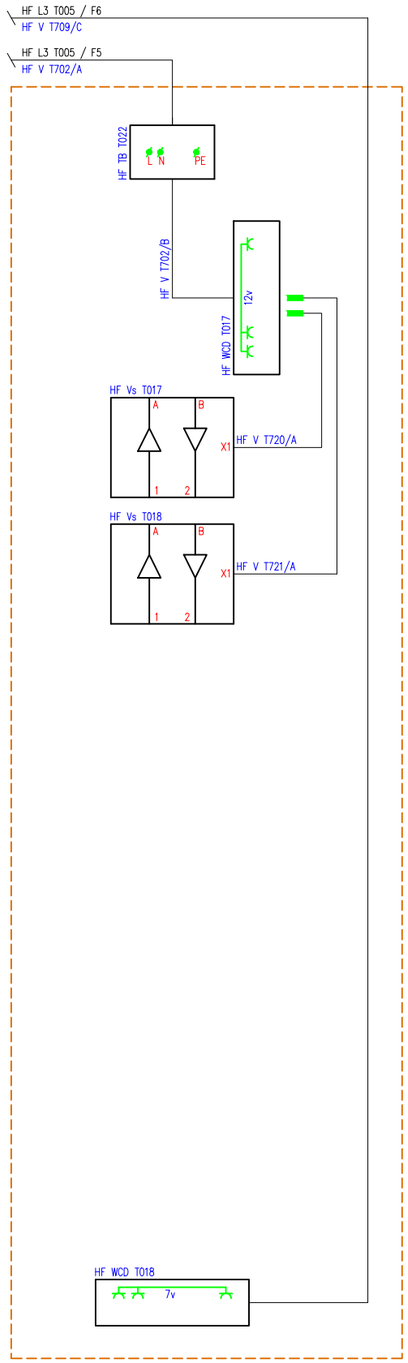

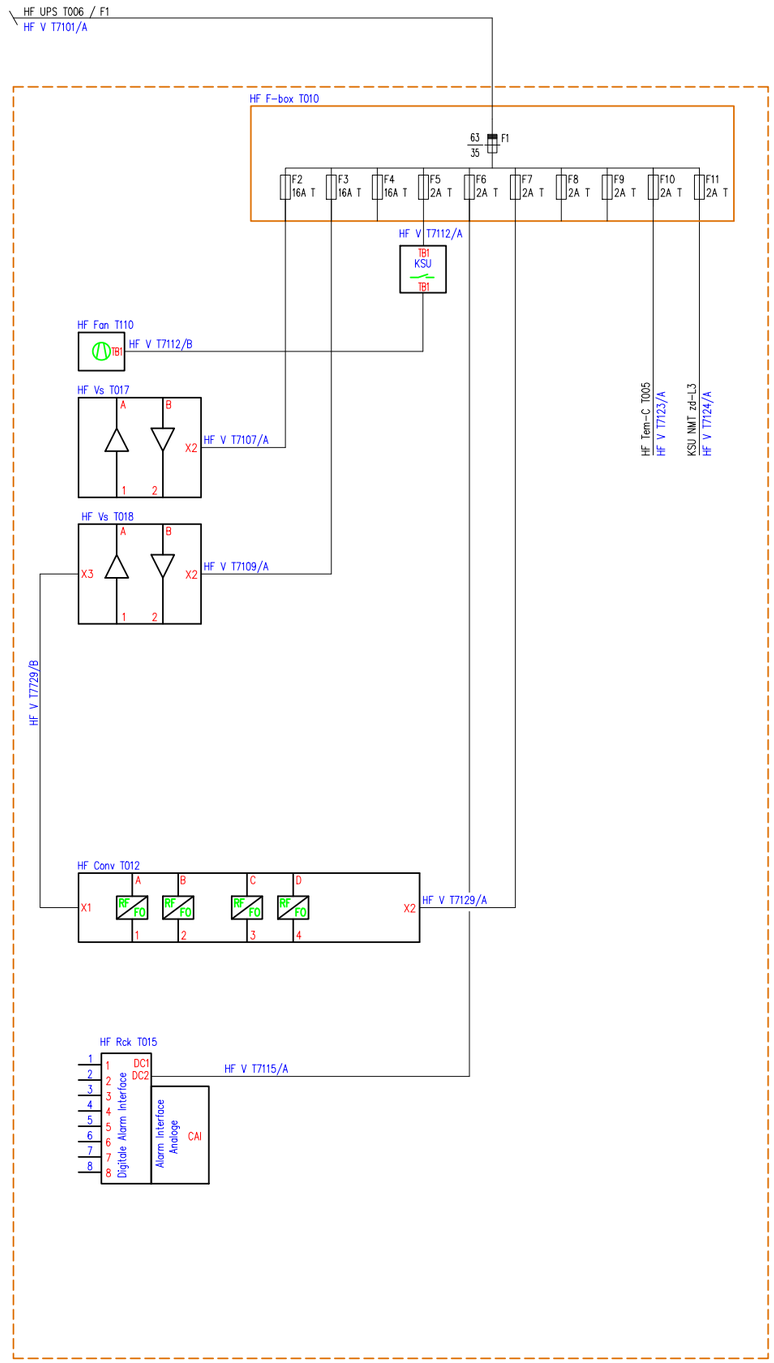

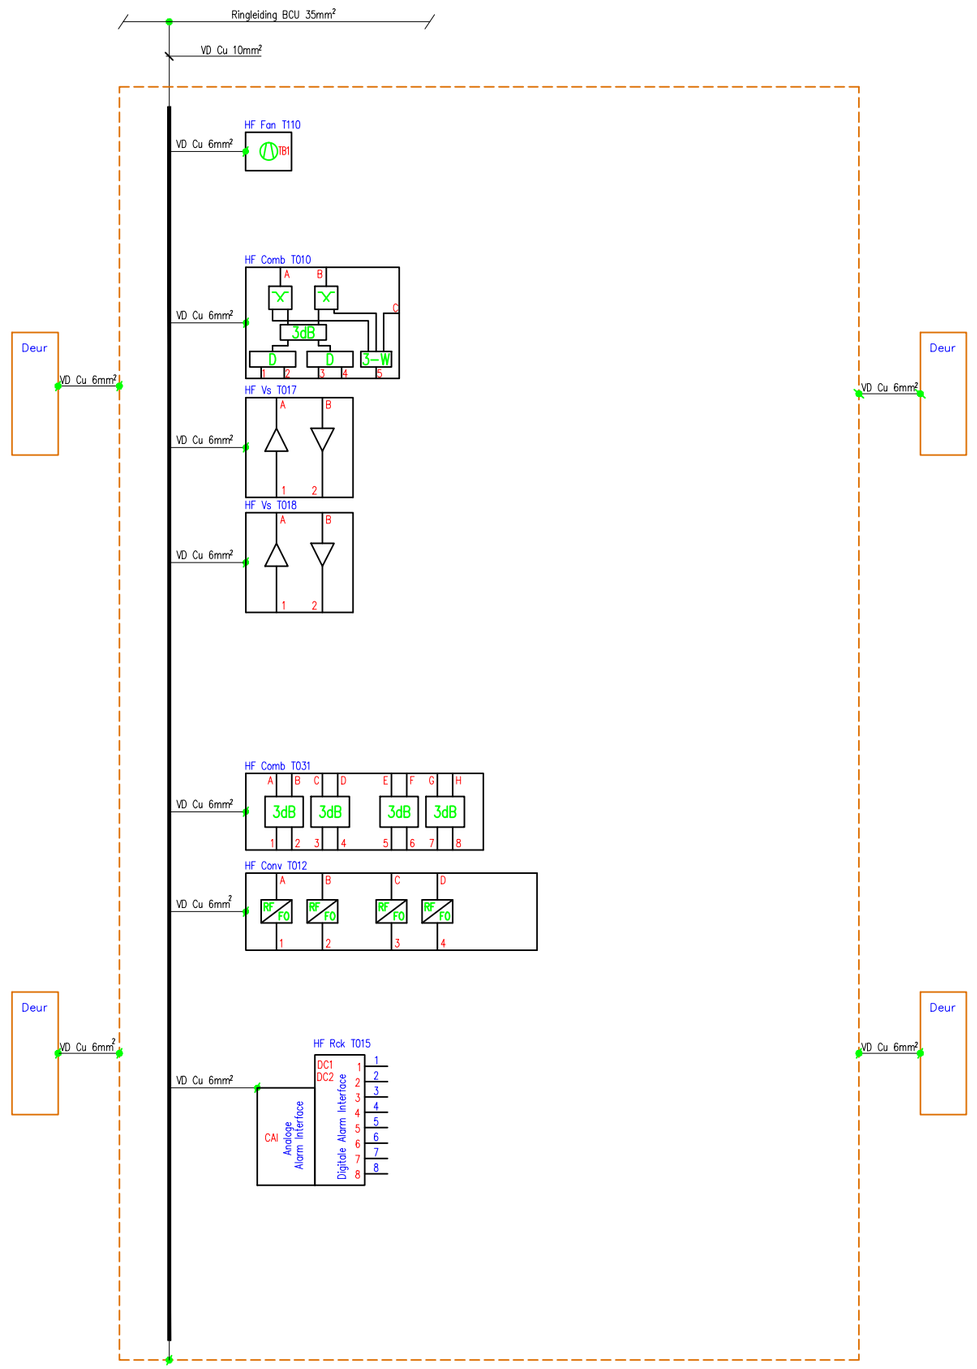

Benaming: TR2000 PS Blokschema Power supply-PE HF U T010 NMT zd

Uitg	Datum	Get	Gec	
1	10-03-15	BvK		**Plaats:** Amsterdam
				Schaal: n.v.t
				Opstelpunt nr: -

VolkerWessels Telecom Mobiel

Tek.nr.: VWT TR2000 PS NMT 150730.dwg

A3

Kanaal Zuid 286 Lieren, Postbus 676, 7300 AR Apeldoorn
Tel: (050) 582 57 19

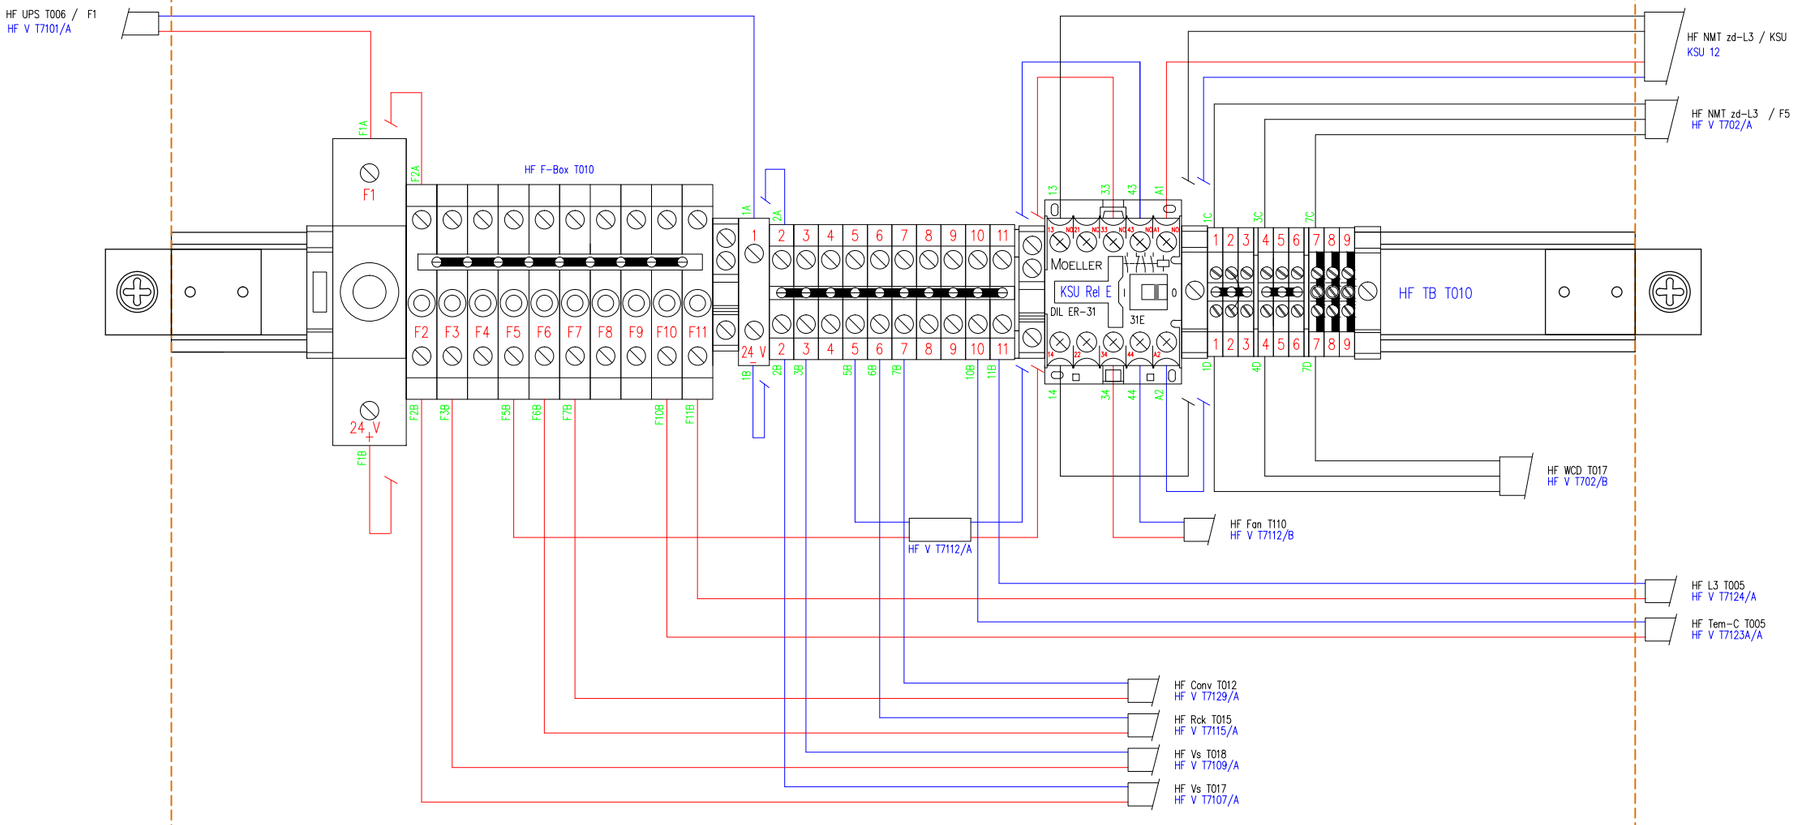

Benaming: TR2000 PS Bedradingschema rail HF U T010 NMT zd					
Uitg	**Datum**	**Get**	**Gec**		VolkerWessels Telecom Mobiel
1	10-03-15	BvK		**Plaats:** Amsterdam	
				Schaal: n.v.t	
				Opstelpunt nr: -	
Tek.nr.: VWT TR2000 PS NMT 150730.dwg					A3

Kanaal Zuid 286 Lieren, Postbus 676, 7300 AR Apeldoorn
Tel: (050) 582 57 19

AC

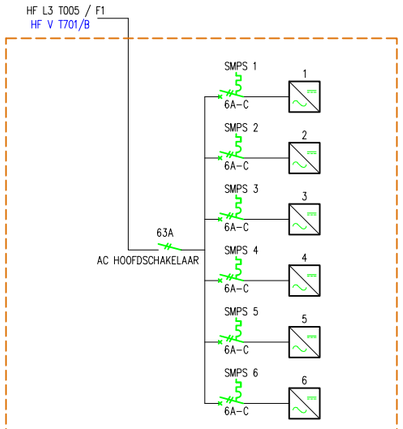

DC

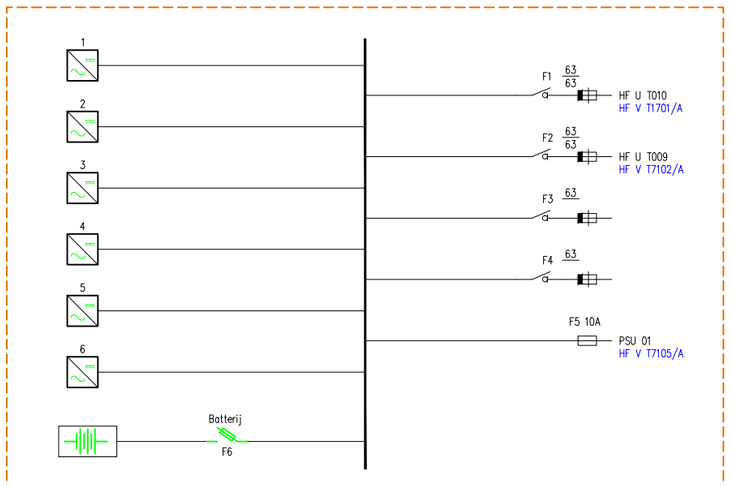

PE

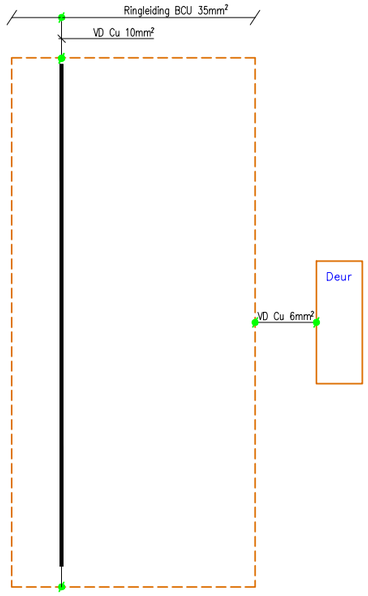

Benaming: TR2000 PS Blokschema Power supply-PE HF UPS T006 NMT zd					
Uitg	Datum	Get	Gec		
1	12-03-12	BKa		Plaats: Amsterdam	
				Schaal: n.v.t	
				Opstelpunt nr: -	
Tek.nr.: VWT TR2000 PS NMT 150730.dwg					A3

Kanaal Zuid 286 Lieren, Postbus 676, 7300 AR Apeldoorn
Tel: (050) 582 57 19