
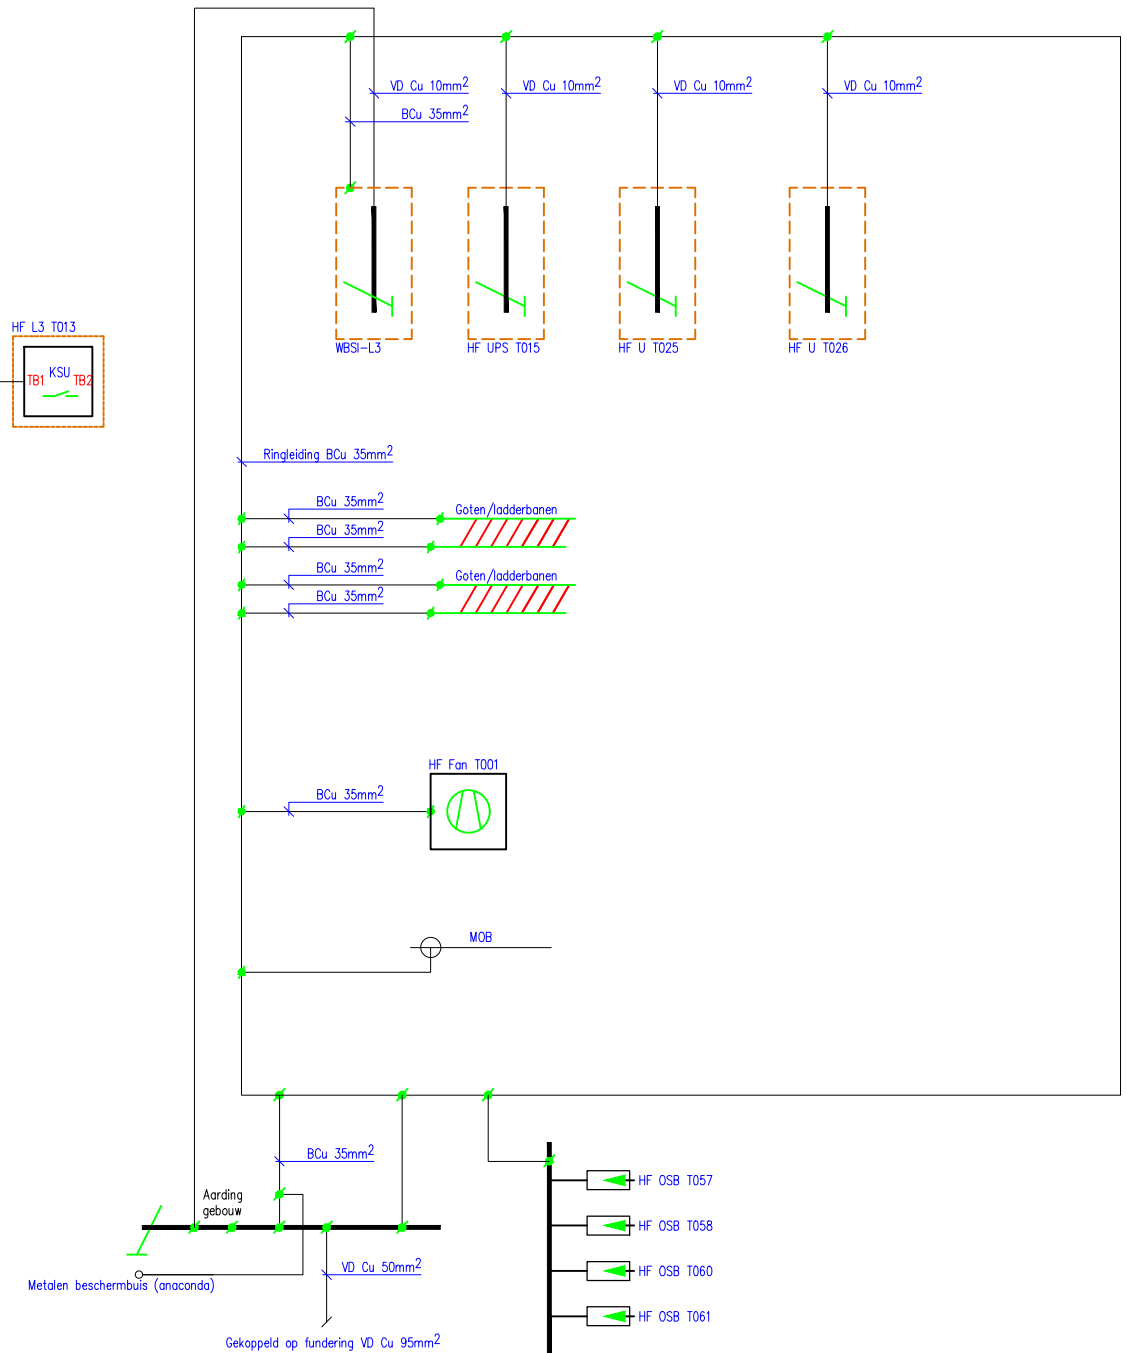
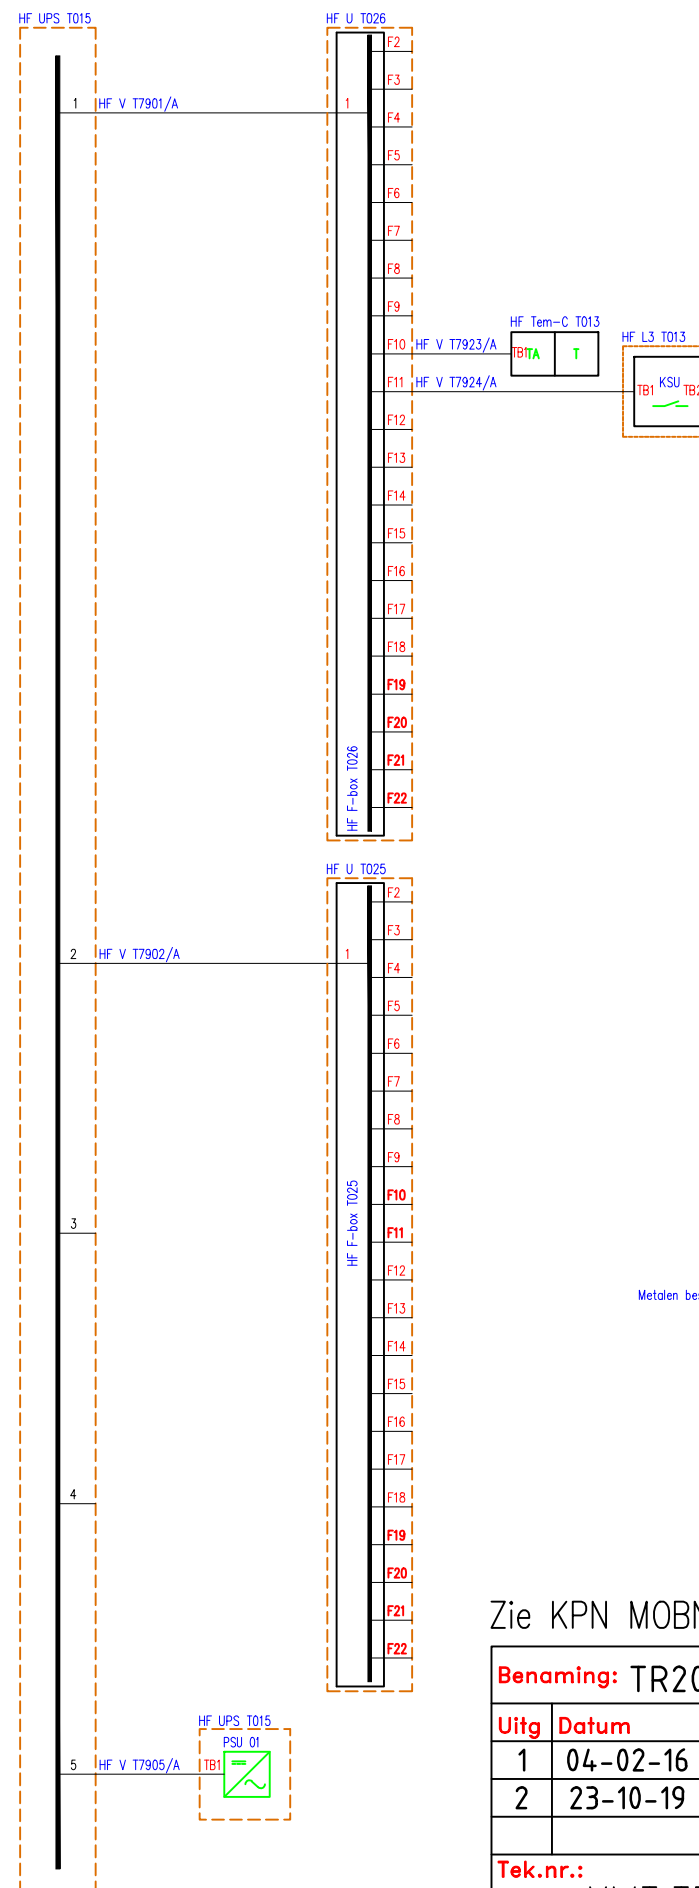


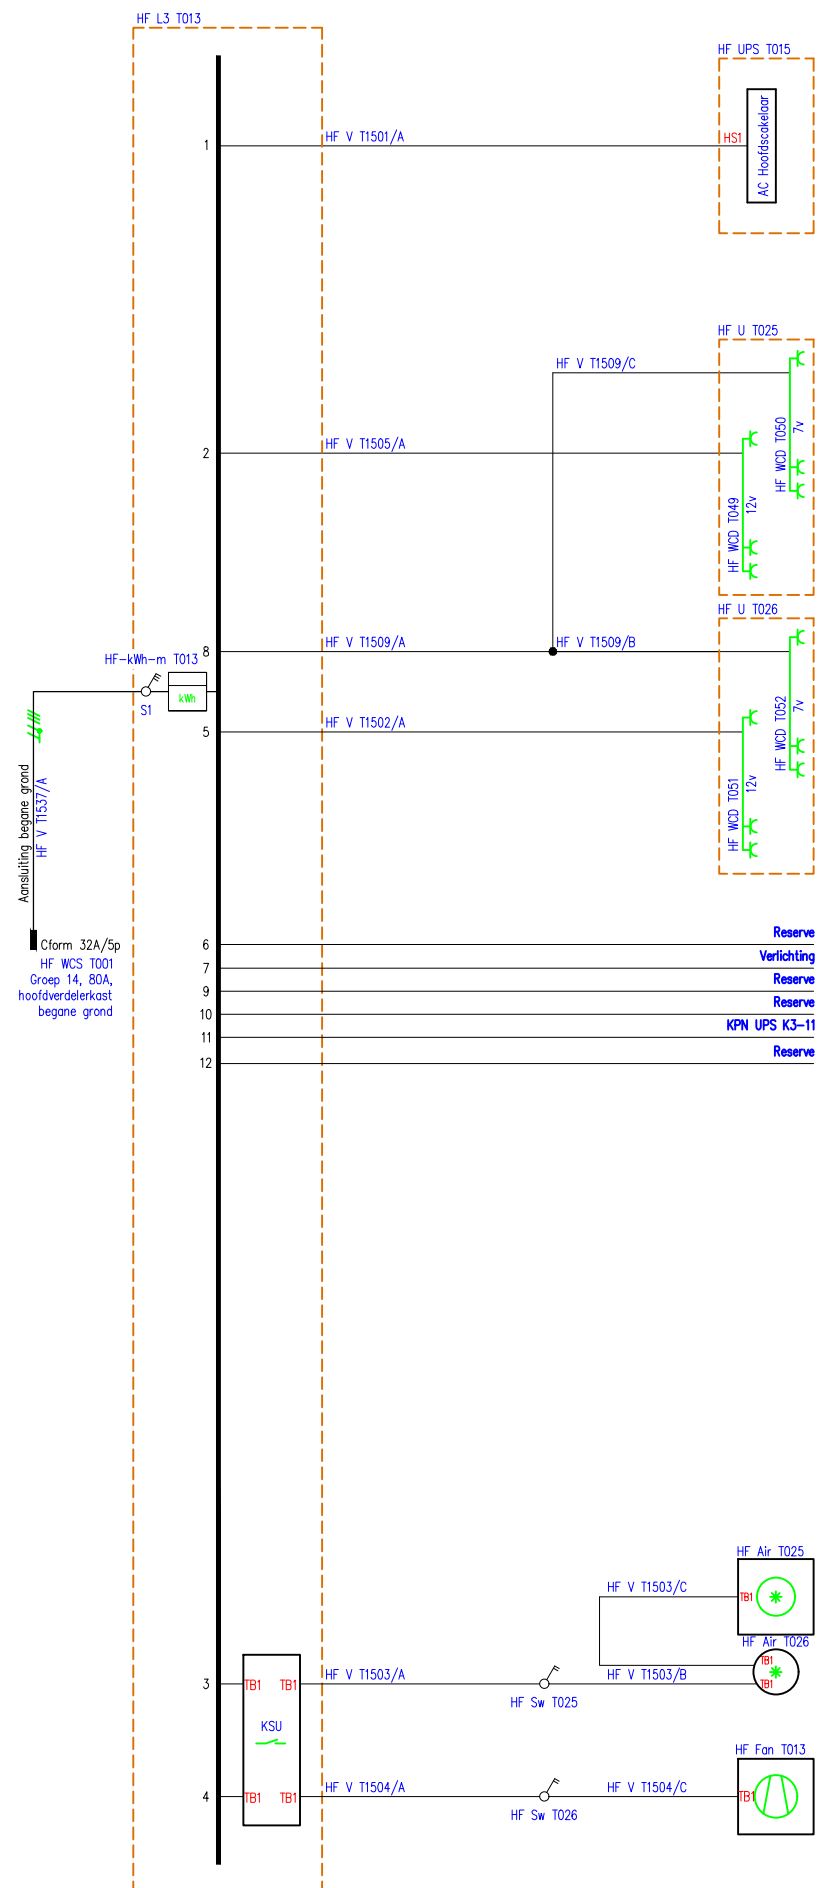

Benaming: TR2000 PS Blokschema Power supply-PE WBSI


Uitg	Datum	Get	Gec	
1	04-02-16	BvK		Plaats: Amsterdam
2	23-10-19	EtP		Schaal: n.v.t
				Opstelpunt nr: -

Tek.nr.: VWT TR2000 PS WBSI 191023.dwg

Kanaal Zuid 286 Lieren, Postbus 676, 7300 AR Apeldoorn
Tel: (050) 582 57 19



A3

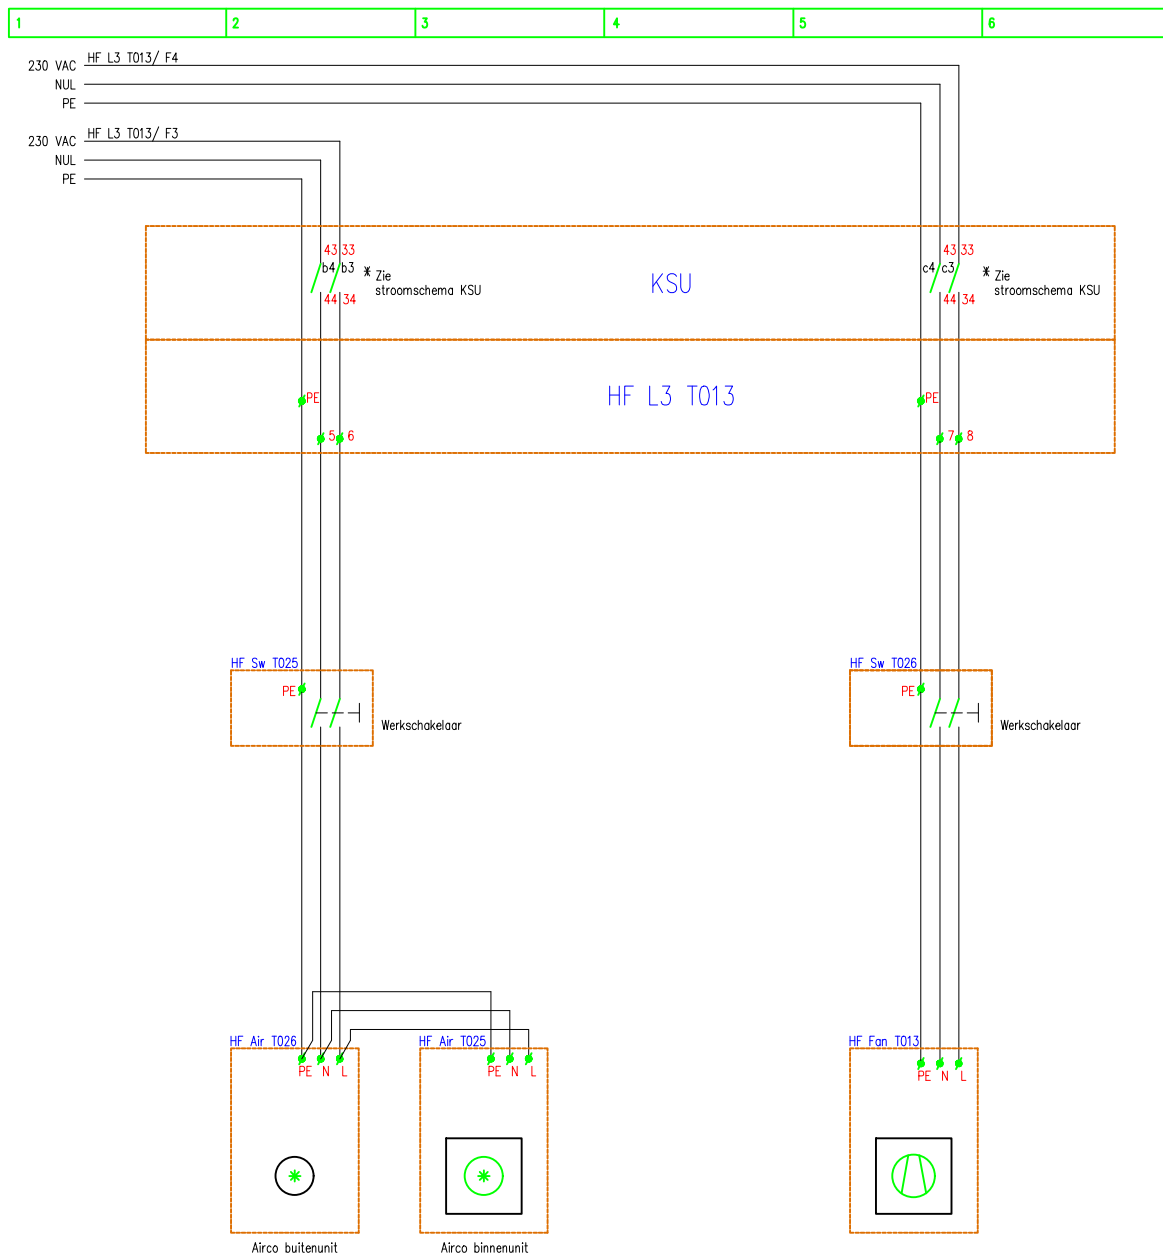


Benaming: TR2000 PS Stroomschema Airco-overdruk WBSI

Uitg	Datum	Get	Gec	
1	01-08-14	BvK		Plaats: Amsterdam
				Schaal: n.v.t
				Opstelpunt nr: -



Tek.nr.:
VWT TR2000 PS WBSI 191023.dwg

A4

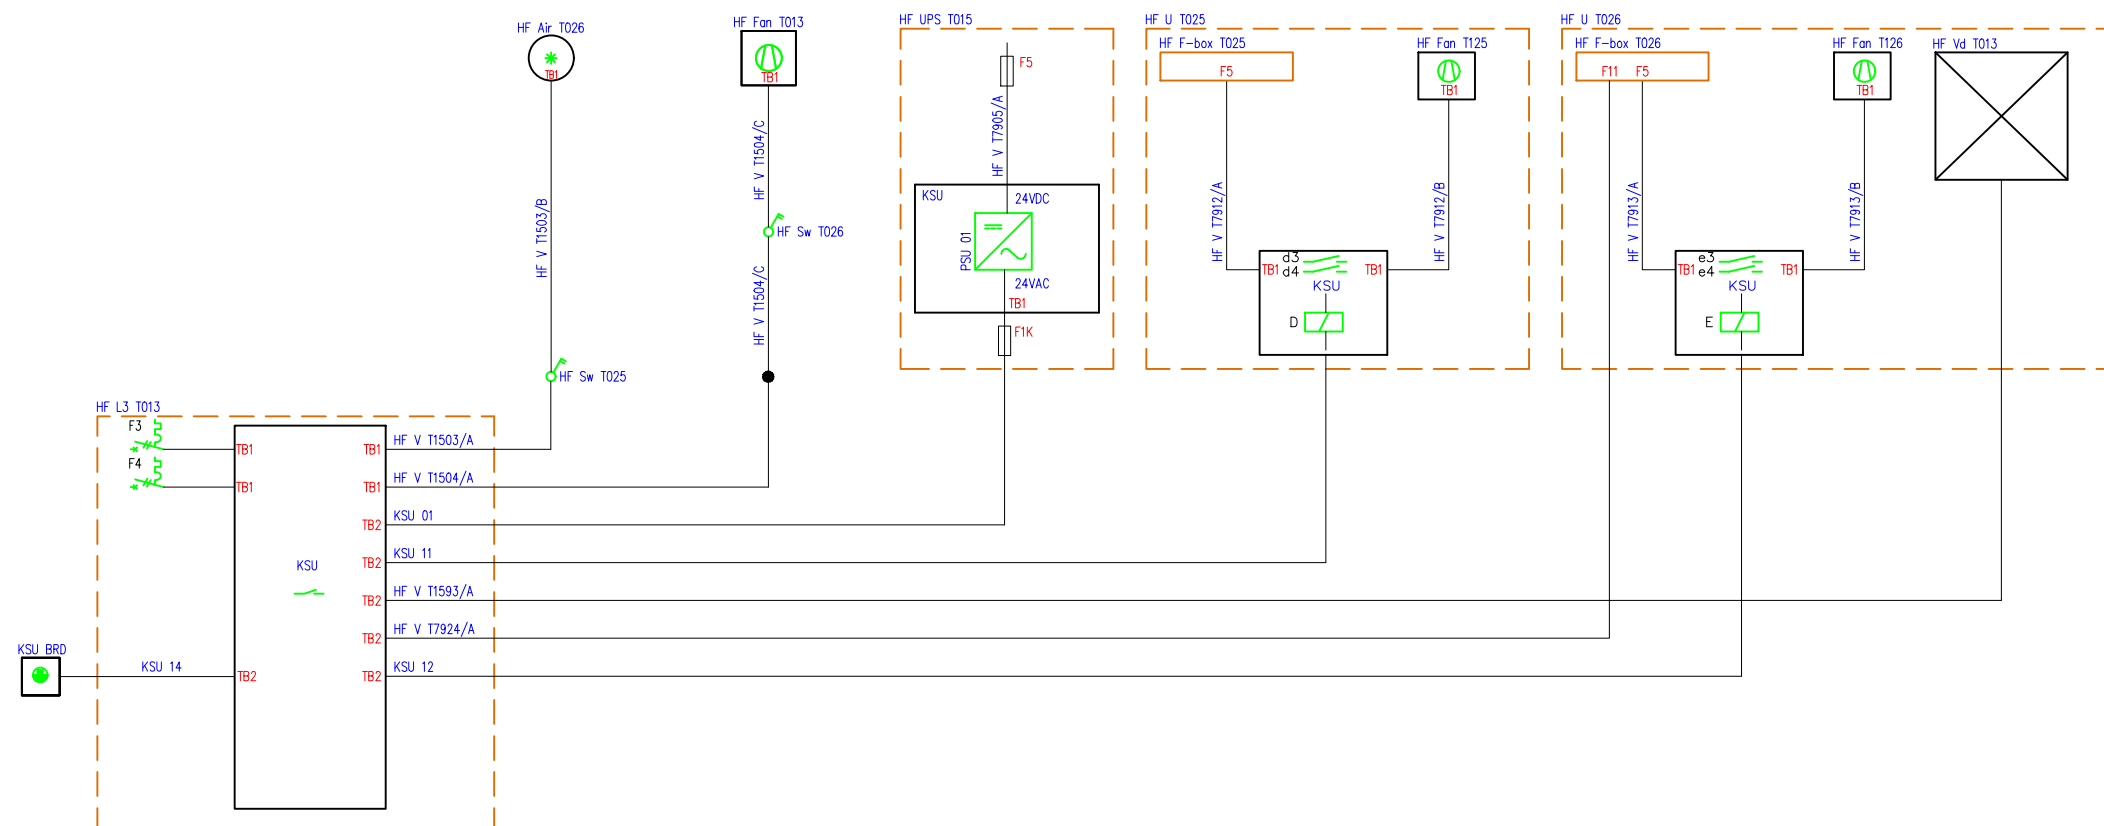

Benaming: TR2000 PS Blokschema Klimaat schakel unit WBSI



Uitg	Datum	Get	Gec	
1	01-08-14	BvK		Plaats: Amsterdam
				Schaal: n.v.t
				Opstelpunt nr: -




Tek.nr.: VWT TR2000 PS WBSI 191023.dwg

A3


Kanaal Zuid 286 Lieren, Postbus 676, 7300 AR Apeldoorn
Tel: (050) 582 57 19

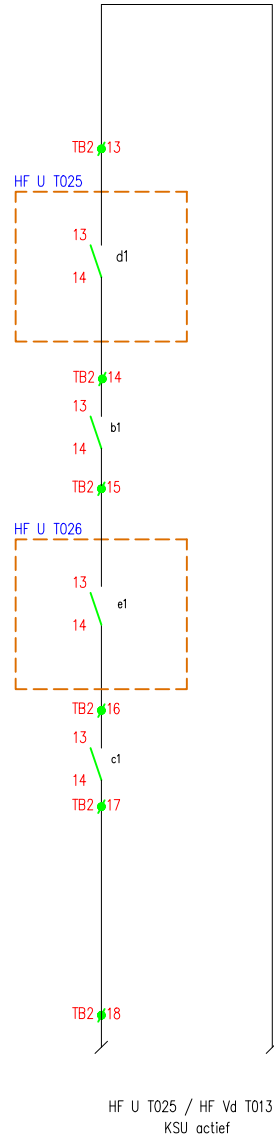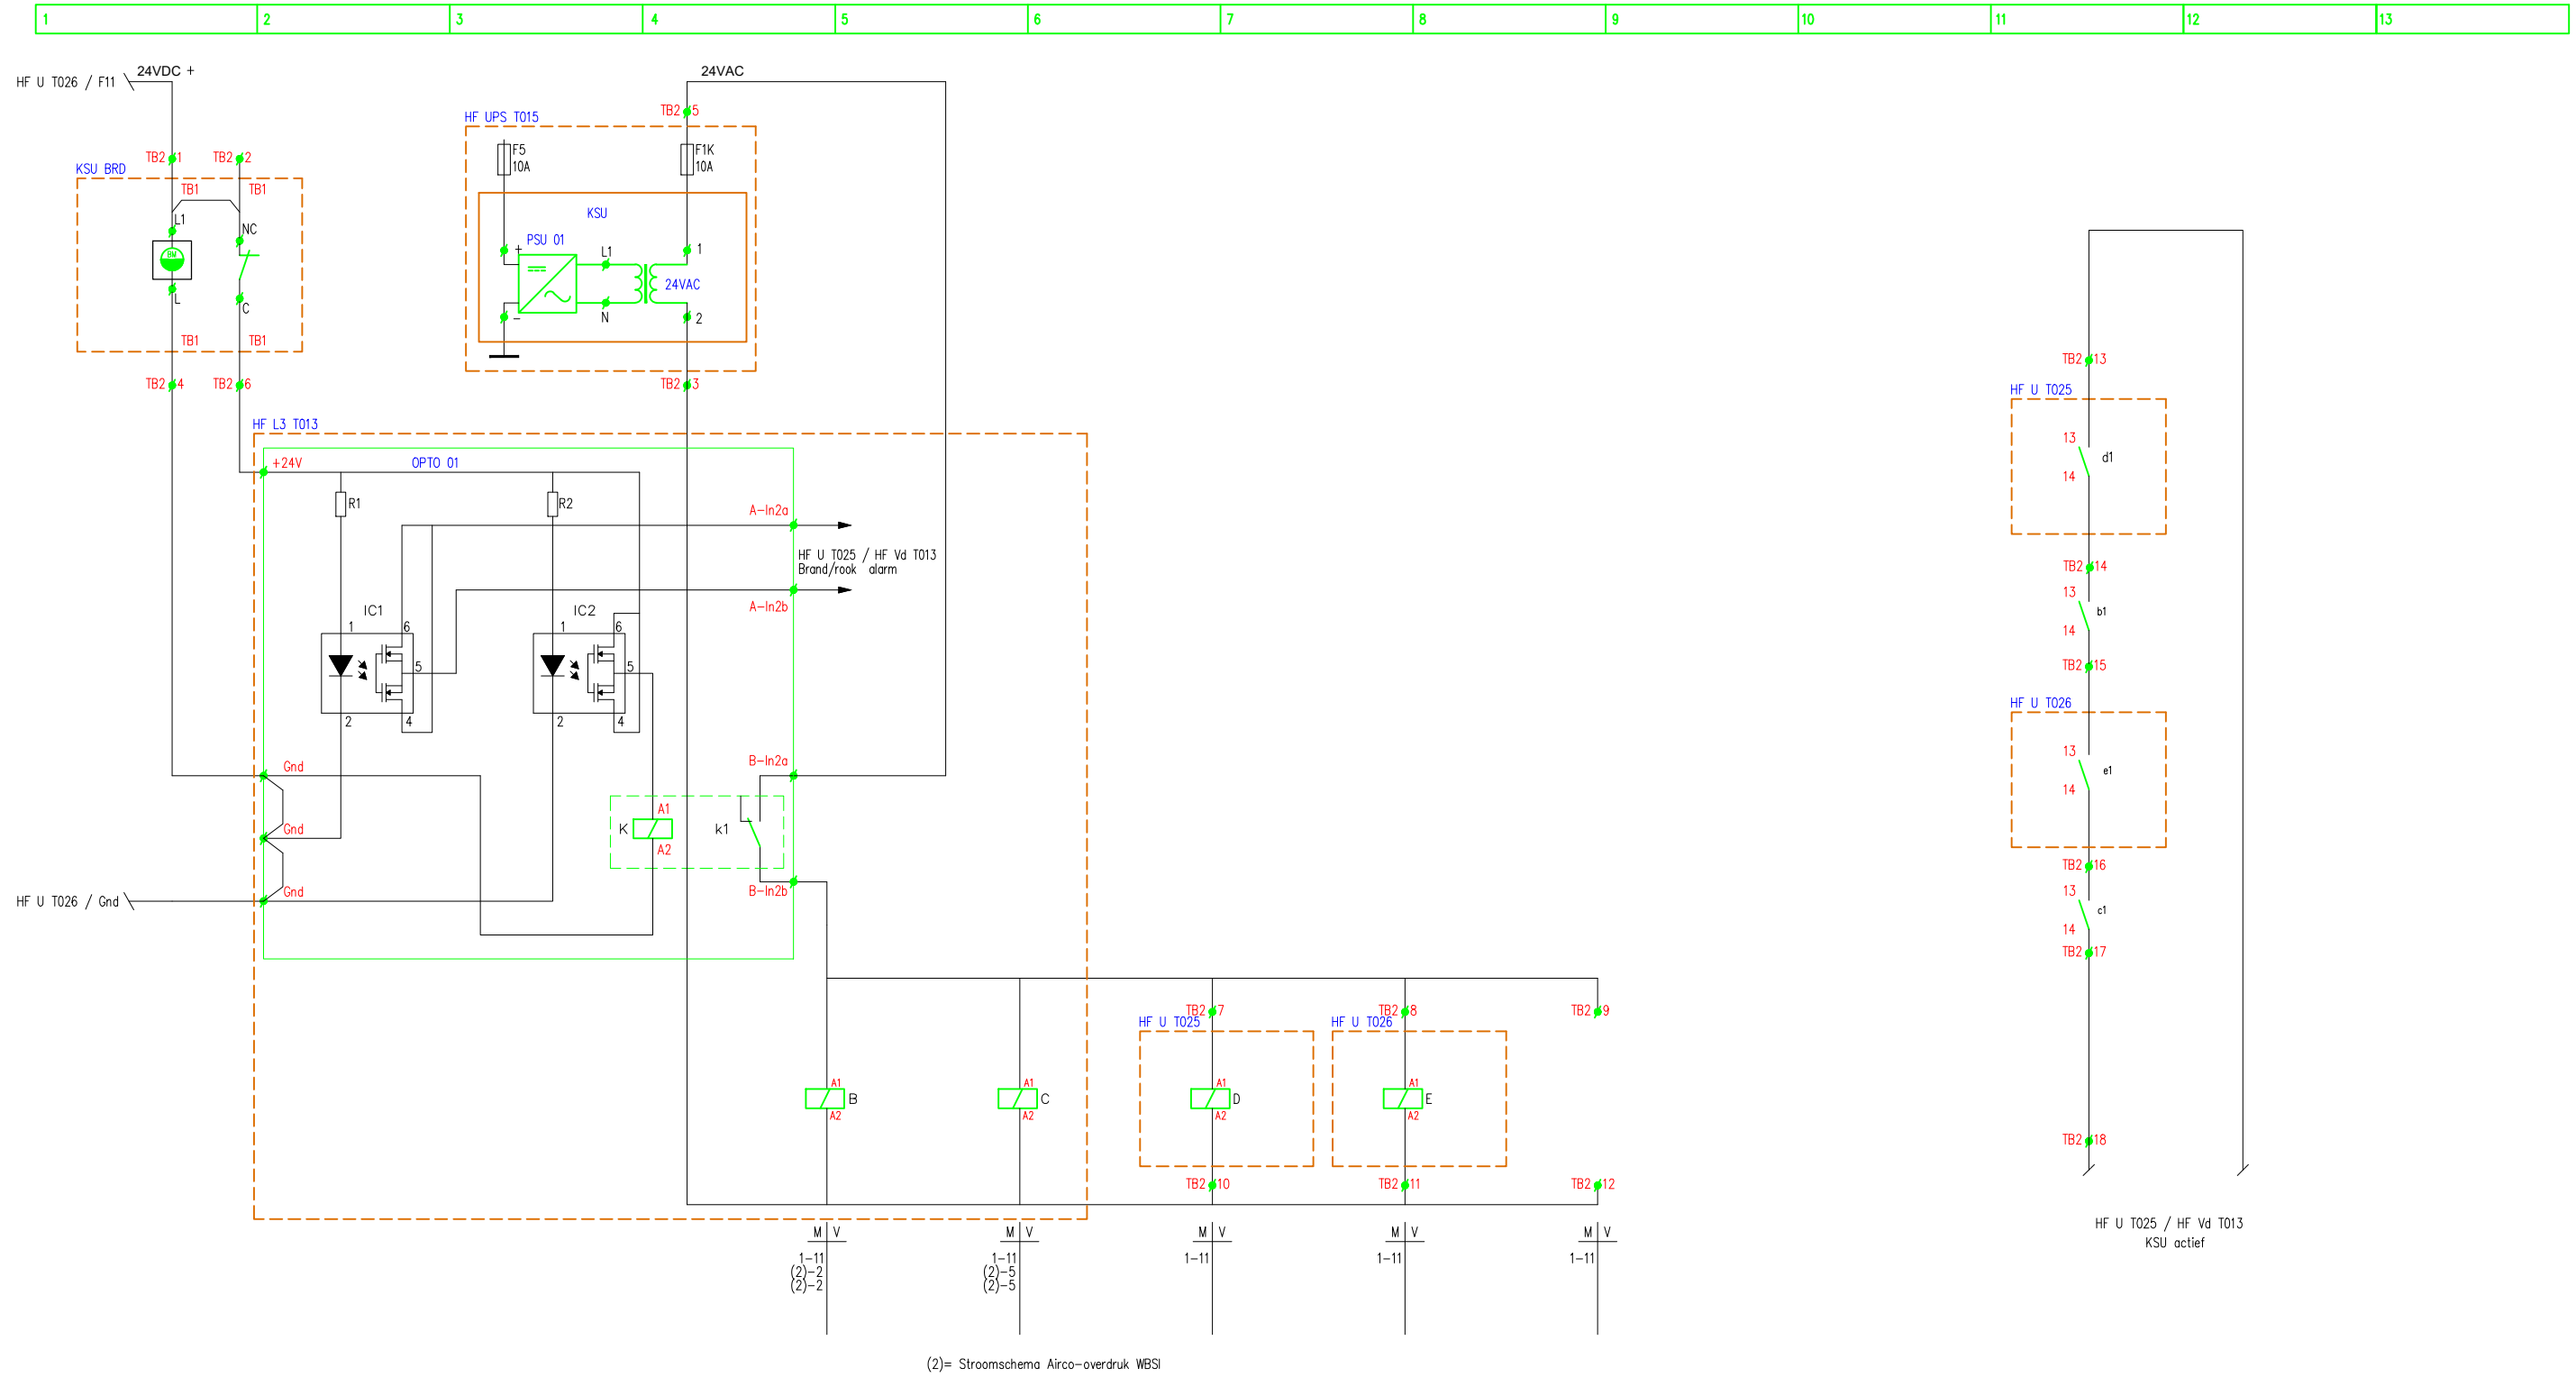

Benaming: TR2000 PS Stroomschema Klimaat schakel unit WBSI					
Uitg	Datum	Get	Gec		
1	01-08-14	BvK			
				Plaats: Amsterdam	
				Schaal: n.v.t	
				Opstelpunt nr: -	
Tek.nr.: VWT TR2000 PS WBSI 191023.dwg					A3
Kanaal Zuid 286 Lieren, Postbus 676, 7300 AR Apeldoorn					
Tel: (050) 582 57 19					

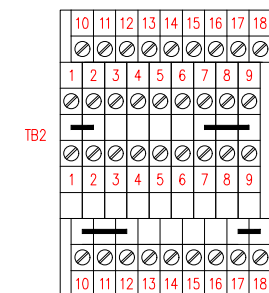

Aanzicht tekening klemmenstrook TB2 kast HF L3 T013
(Etage klem)

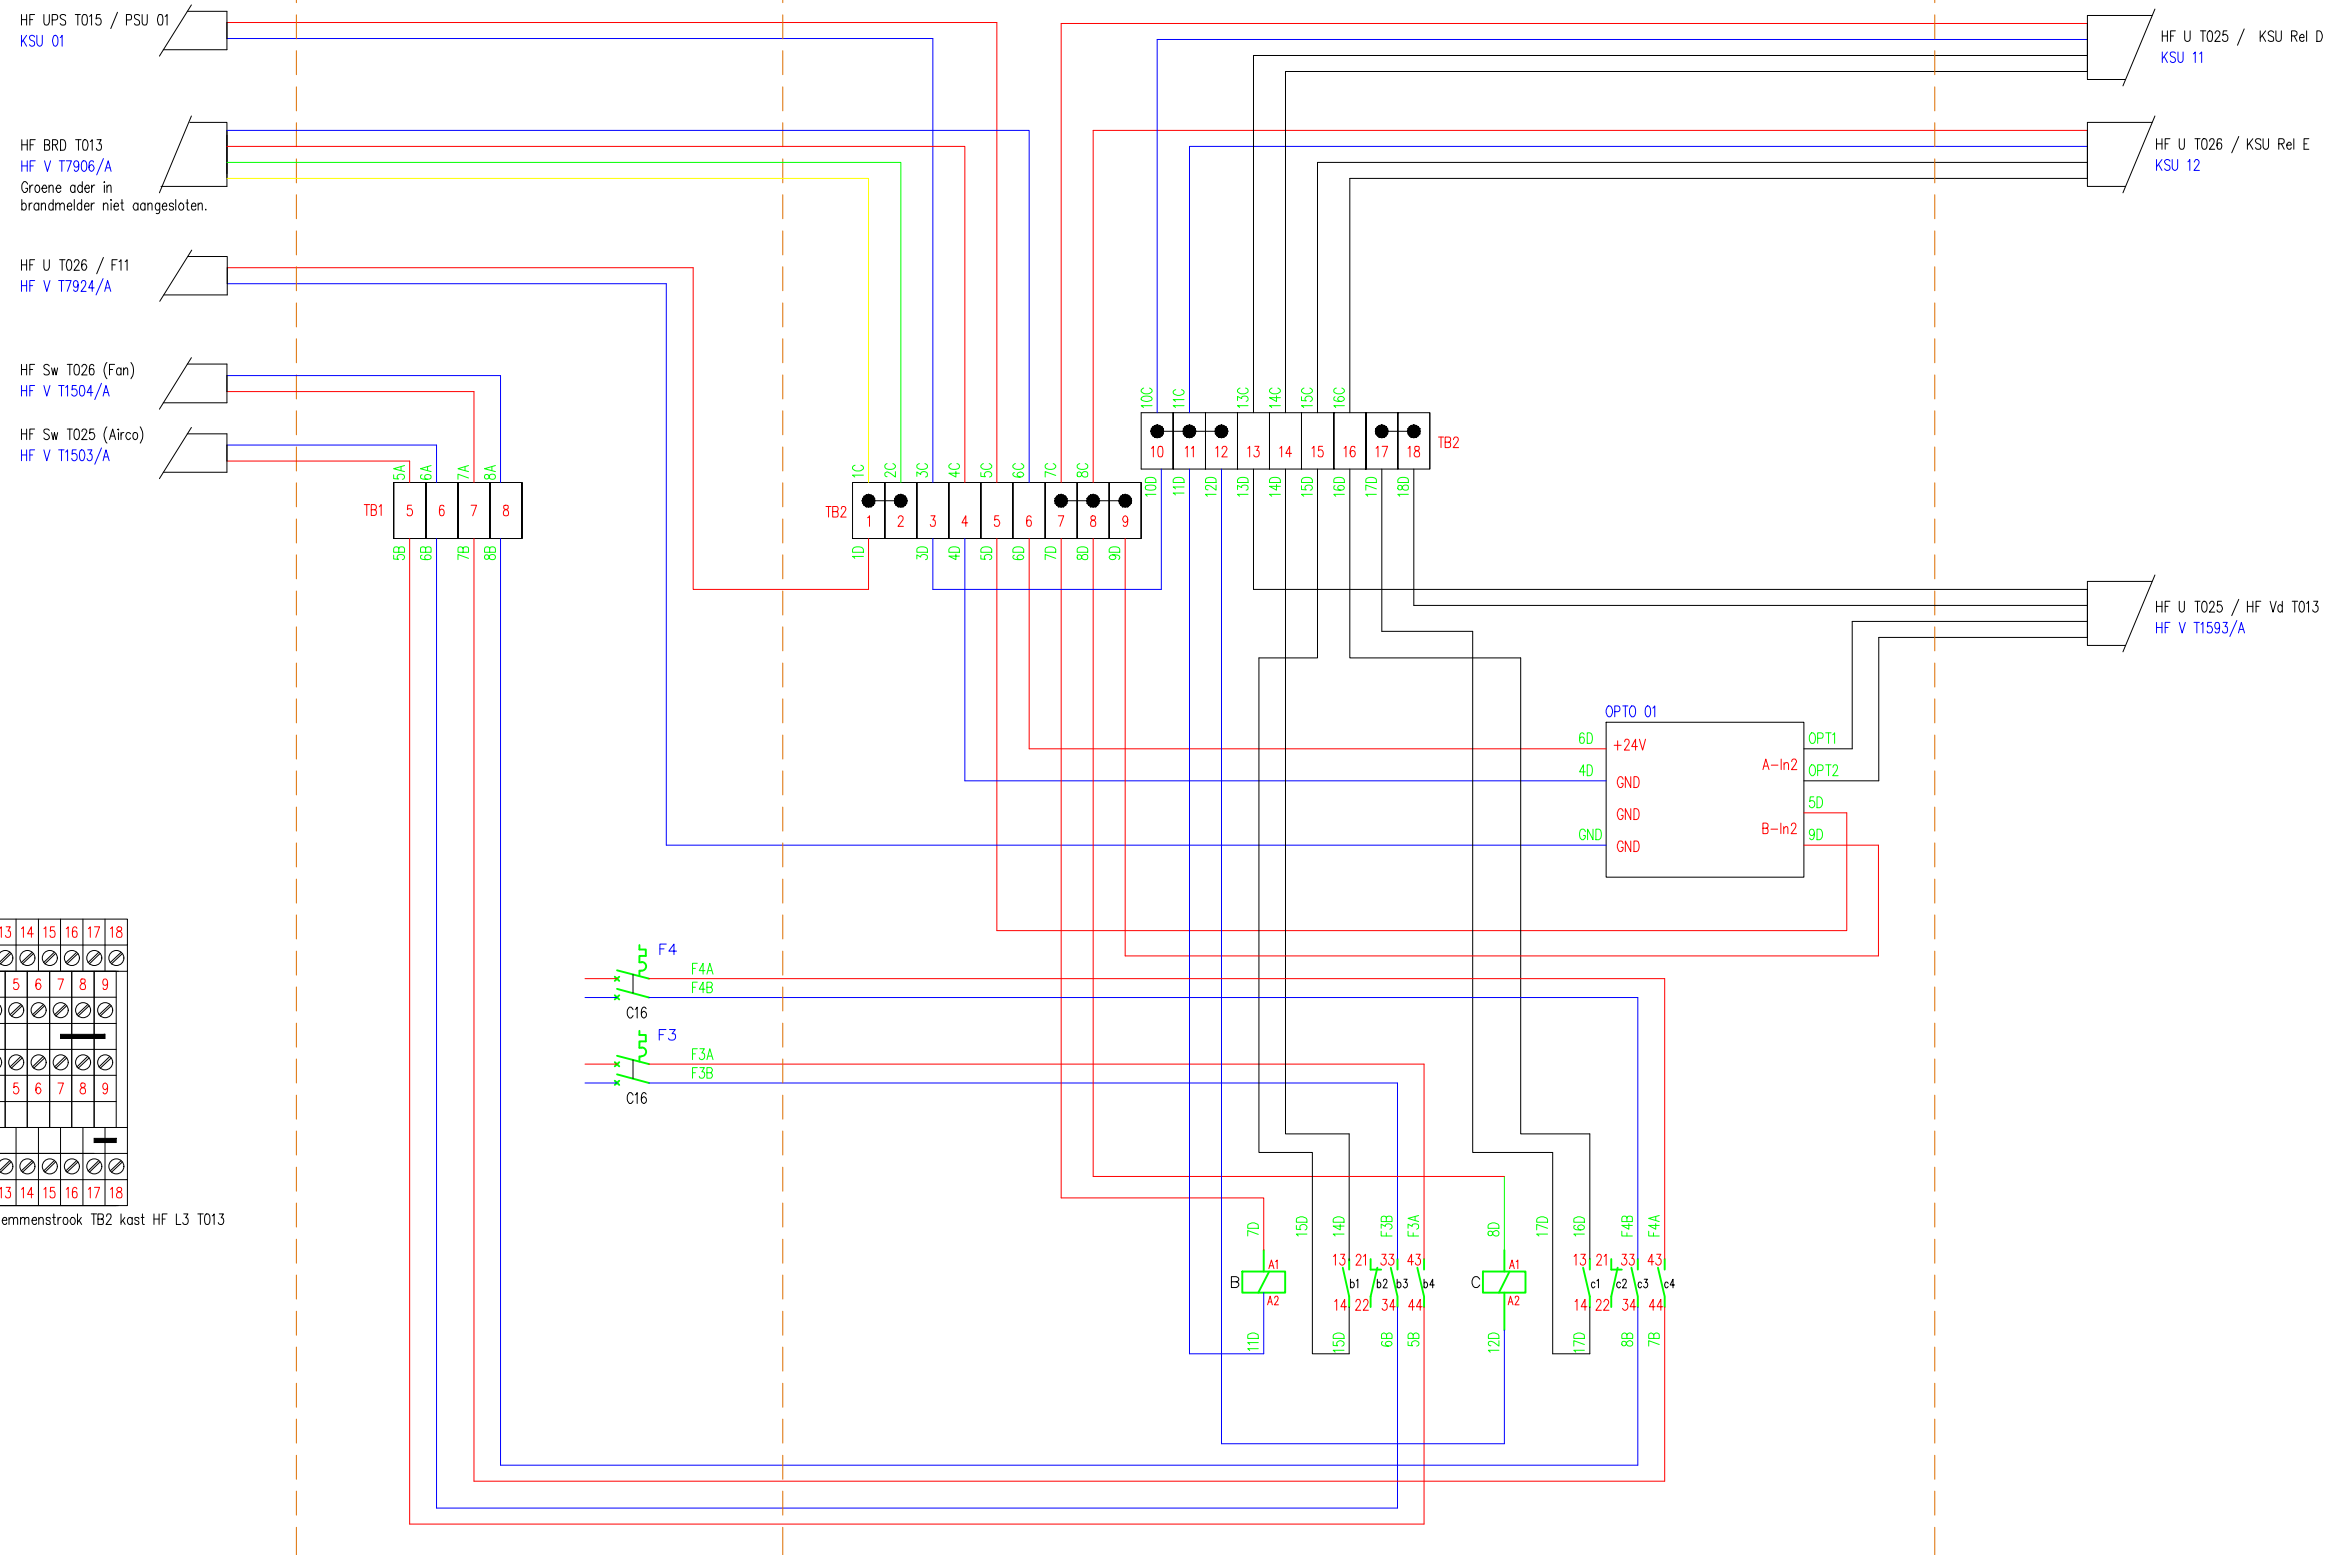

Benaming: TR2000 PS Bedradingschema Klimaat schakel unit WBSI

Uitg	Datum	Get	Gec	
1	01-08-14	BvK		Plaats: Amsterdam
				Schaal: n.v.t
				Opstelpunt nr: -



Tek.nr.: VWT TR2000 PS WBSI 191023.dwg


A3

Kanaal Zuid 286 Lieren, Postbus 676, 7300 AR Apeldoorn
Tel: (050) 582 57 19

AC

DC

PE

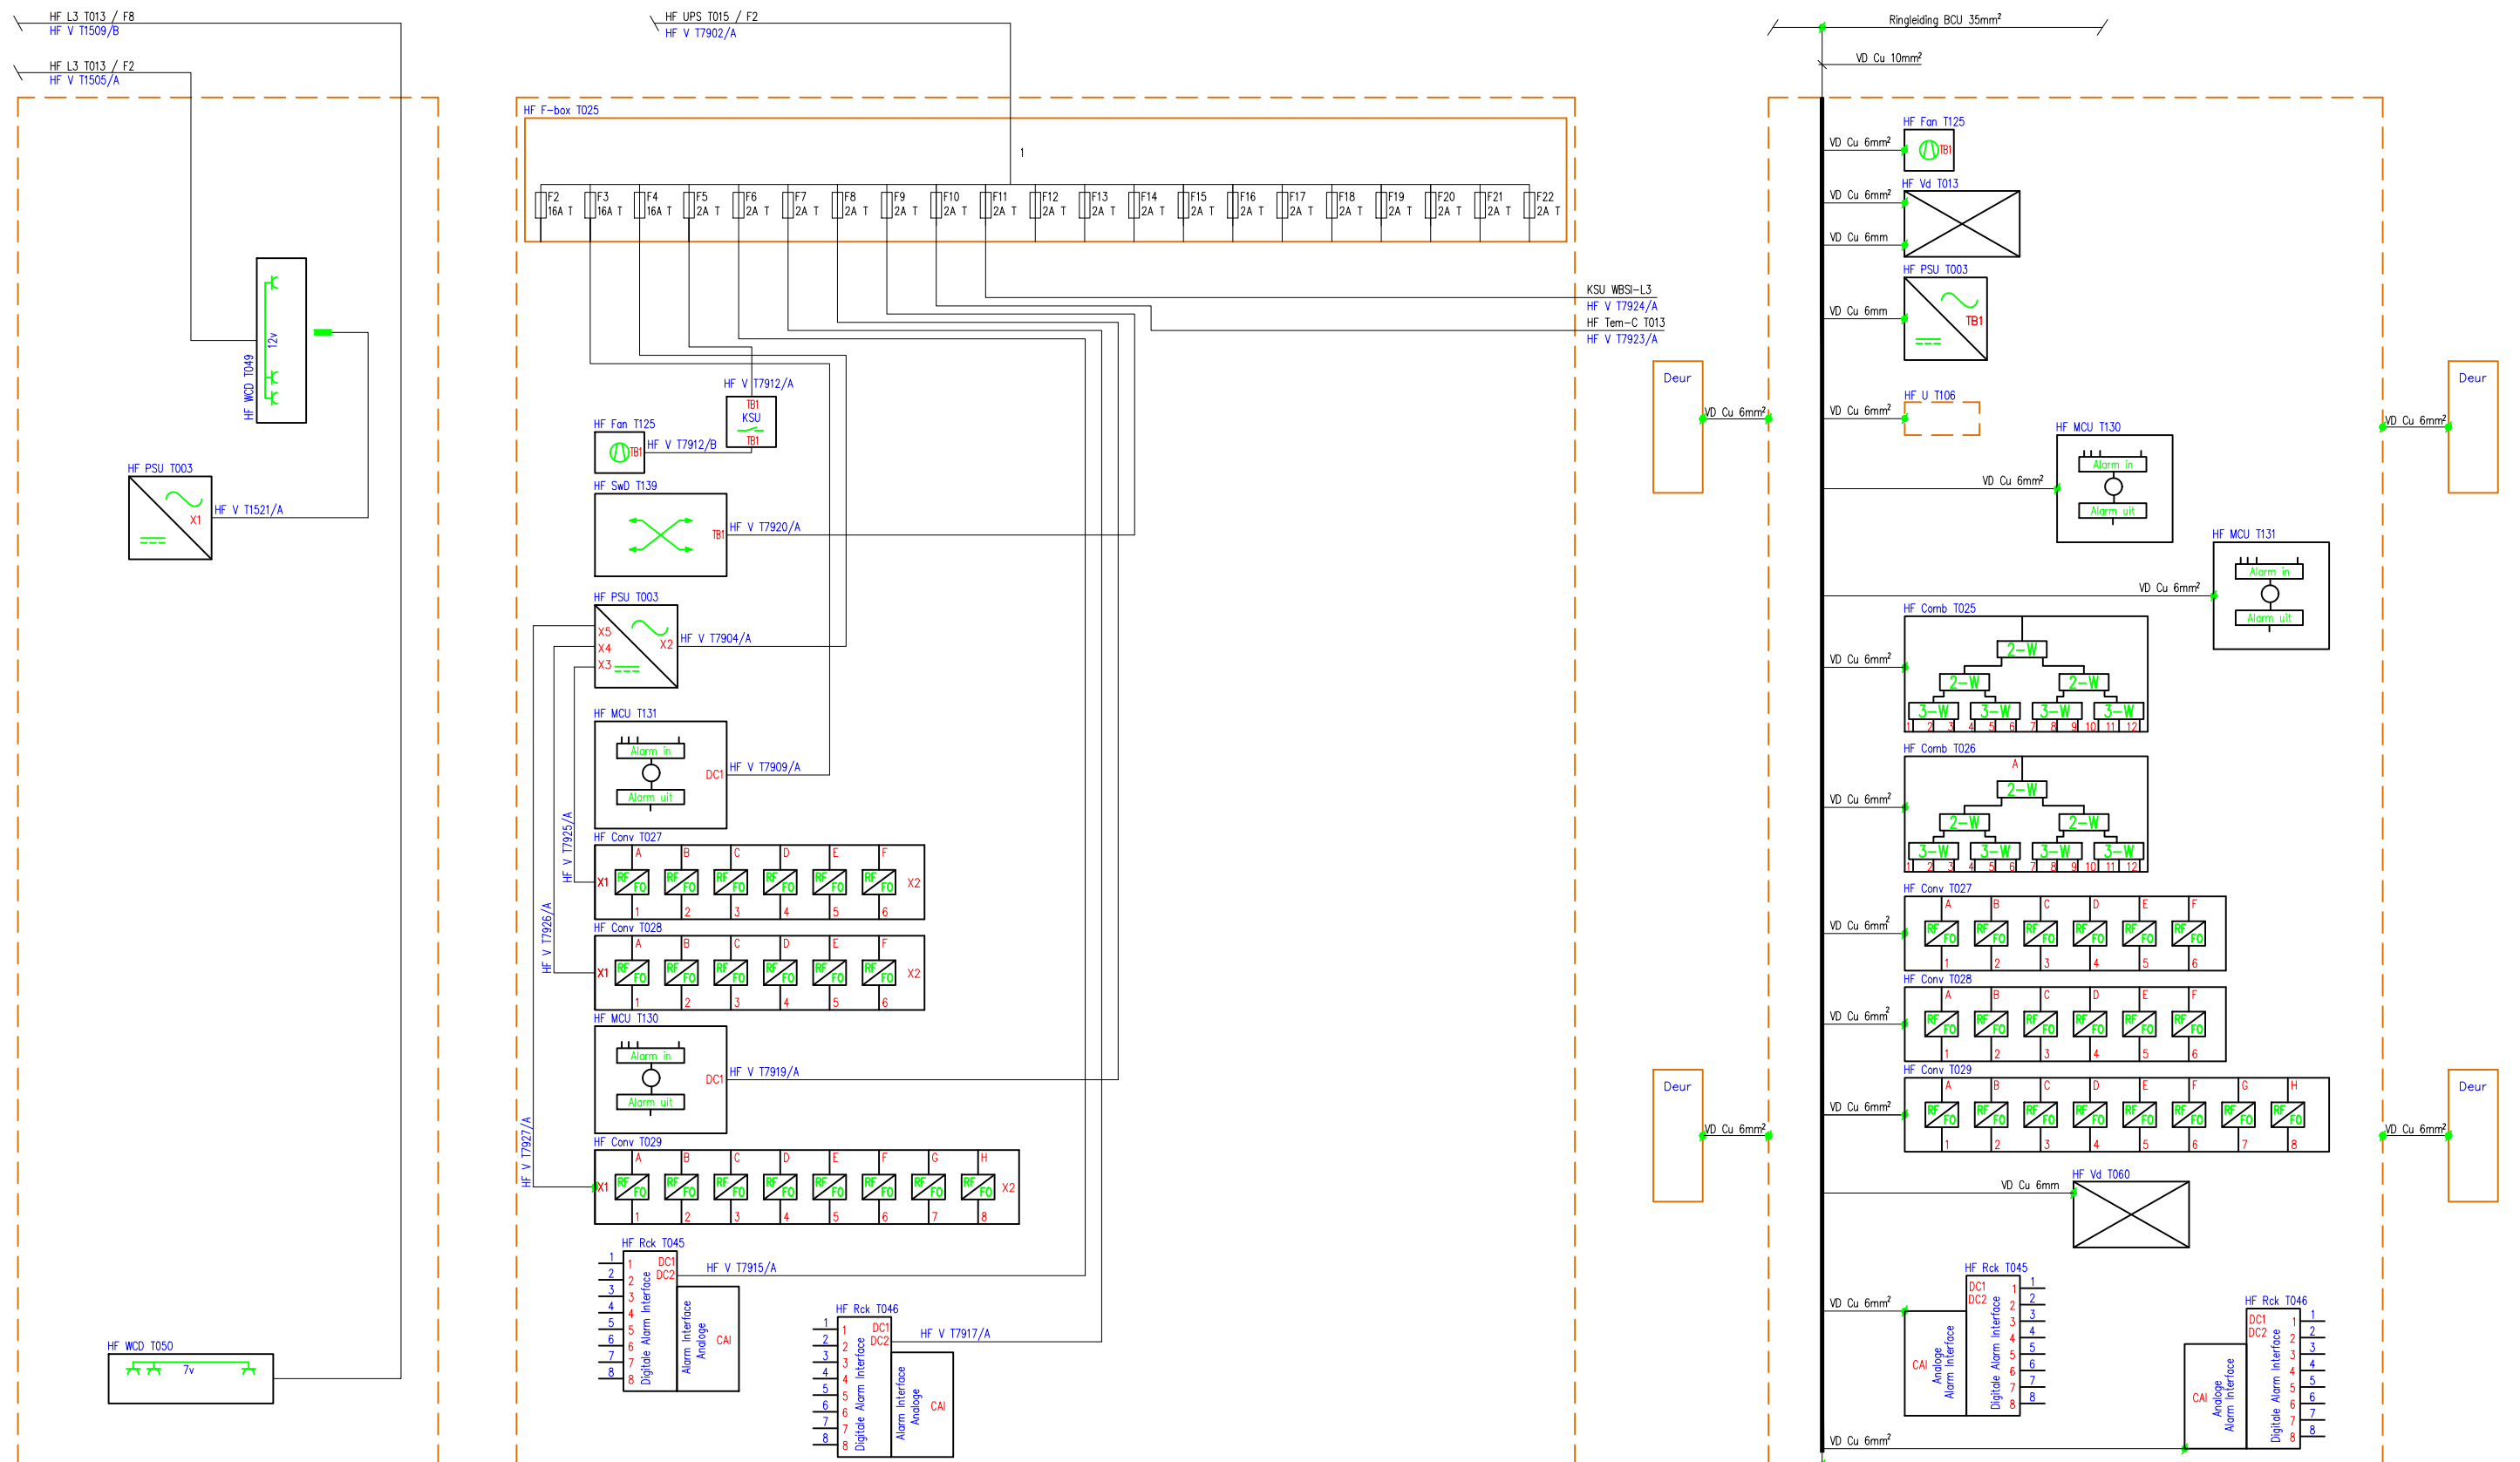

Benaming: TR2000 PS Blokschema Power supply-PE HF U T025 WBSI

Uitg	Datum	Get	Gec	
1	04-02-16	BvK		Plaats: Amsterdam
				Schaal: n.v.t
				Opstelpunt nr: -




Tek.nr.: VWT TR2000 PS WBSI 191023.dwg

A3

Kanaal Zuid 286 Lieren, Postbus 676, 7300 AR Apeldoorn
Tel: (050) 582 57 19

HF UPS T015 / F2
HF V T7902/A

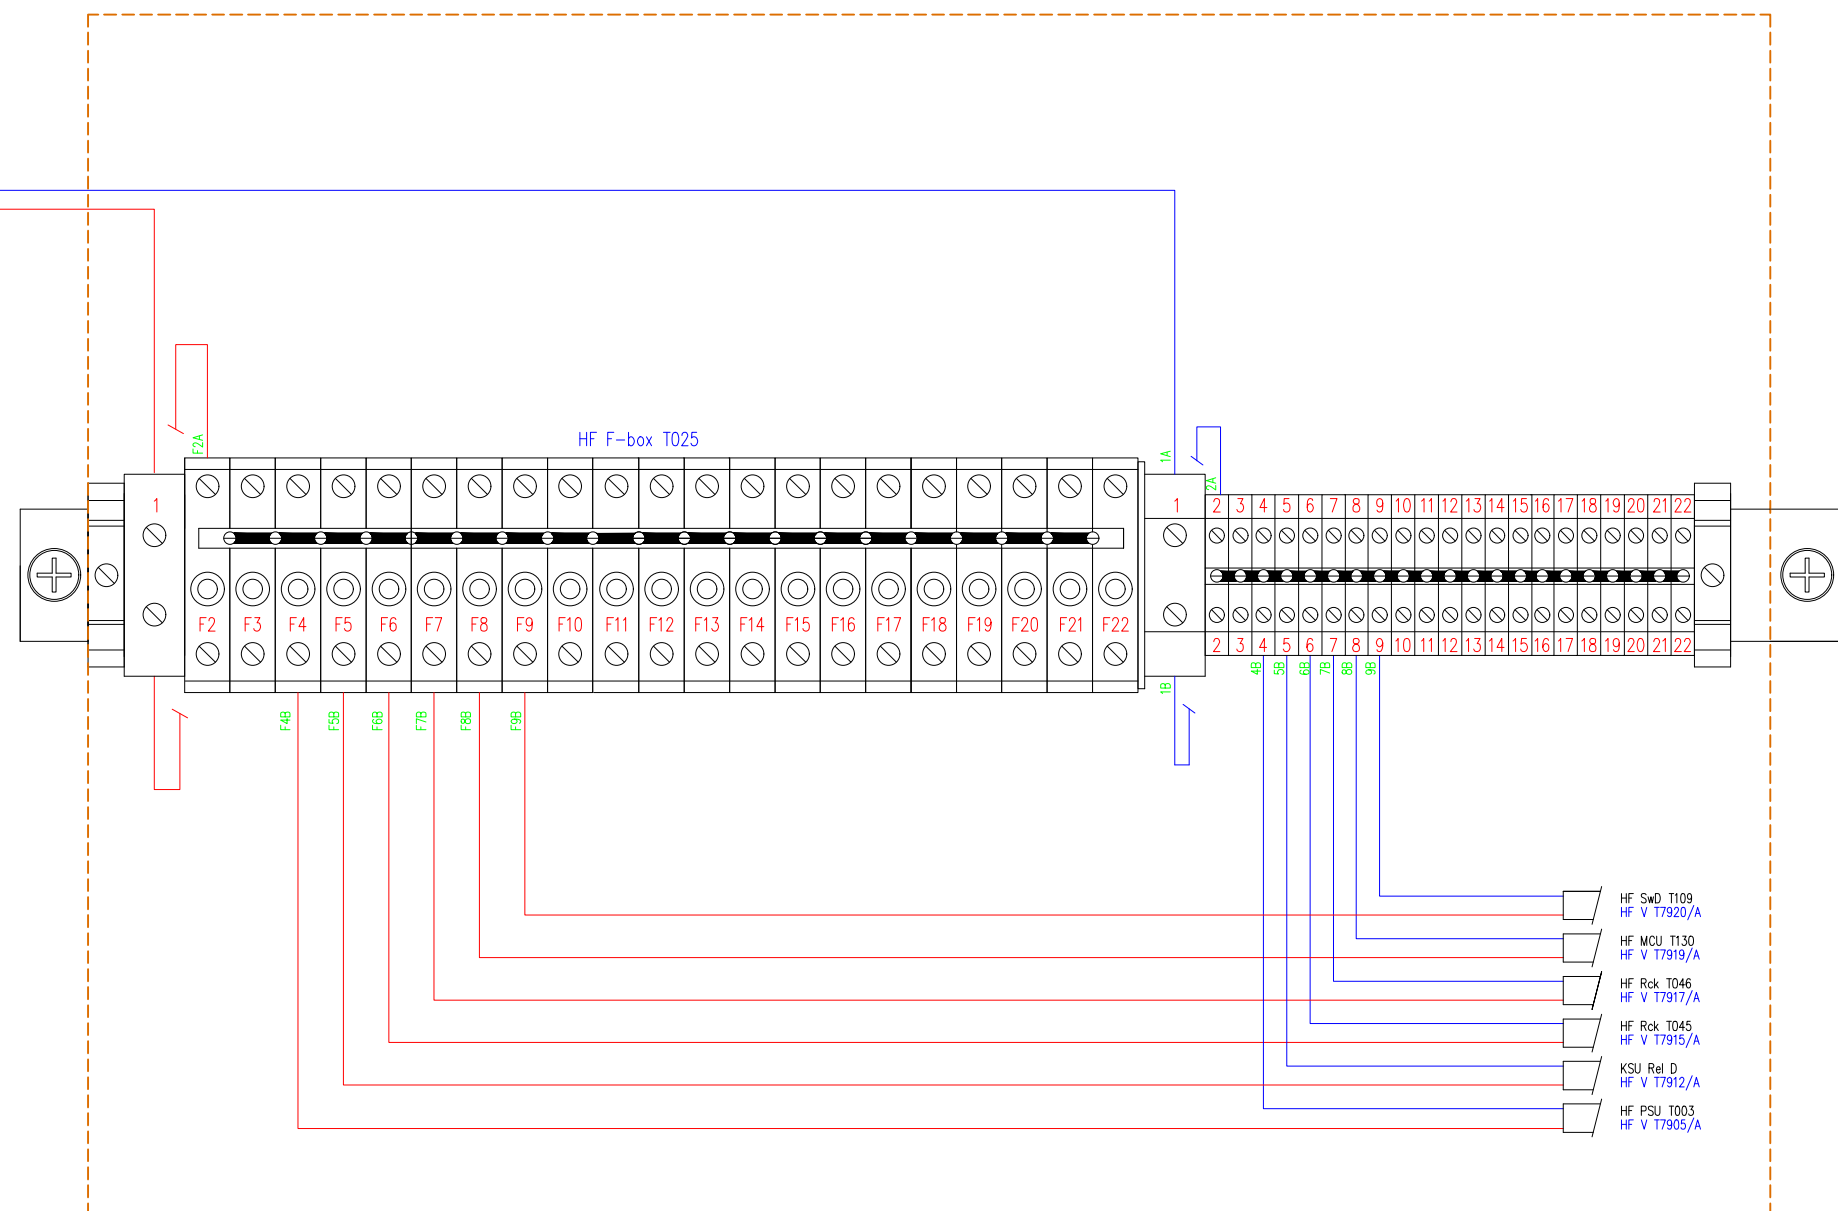

Benaming: TR2000 PS Bedradingschema rail HF U T025 WBSI 1-2 UK3


Uitg	Datum	Get	Gec	
1	07-06-13	BvK		Plaats: Amsterdam
				Schaal: n.v.t
				Opstelpunt nr: -



Tek.nr.: VWT TR2000 PS WBSI 191023.dwg

A3

Kanaal Zuid 286 Lieren, Postbus 676, 7300 AR Apeldoorn
Tel: (050) 582 57 19

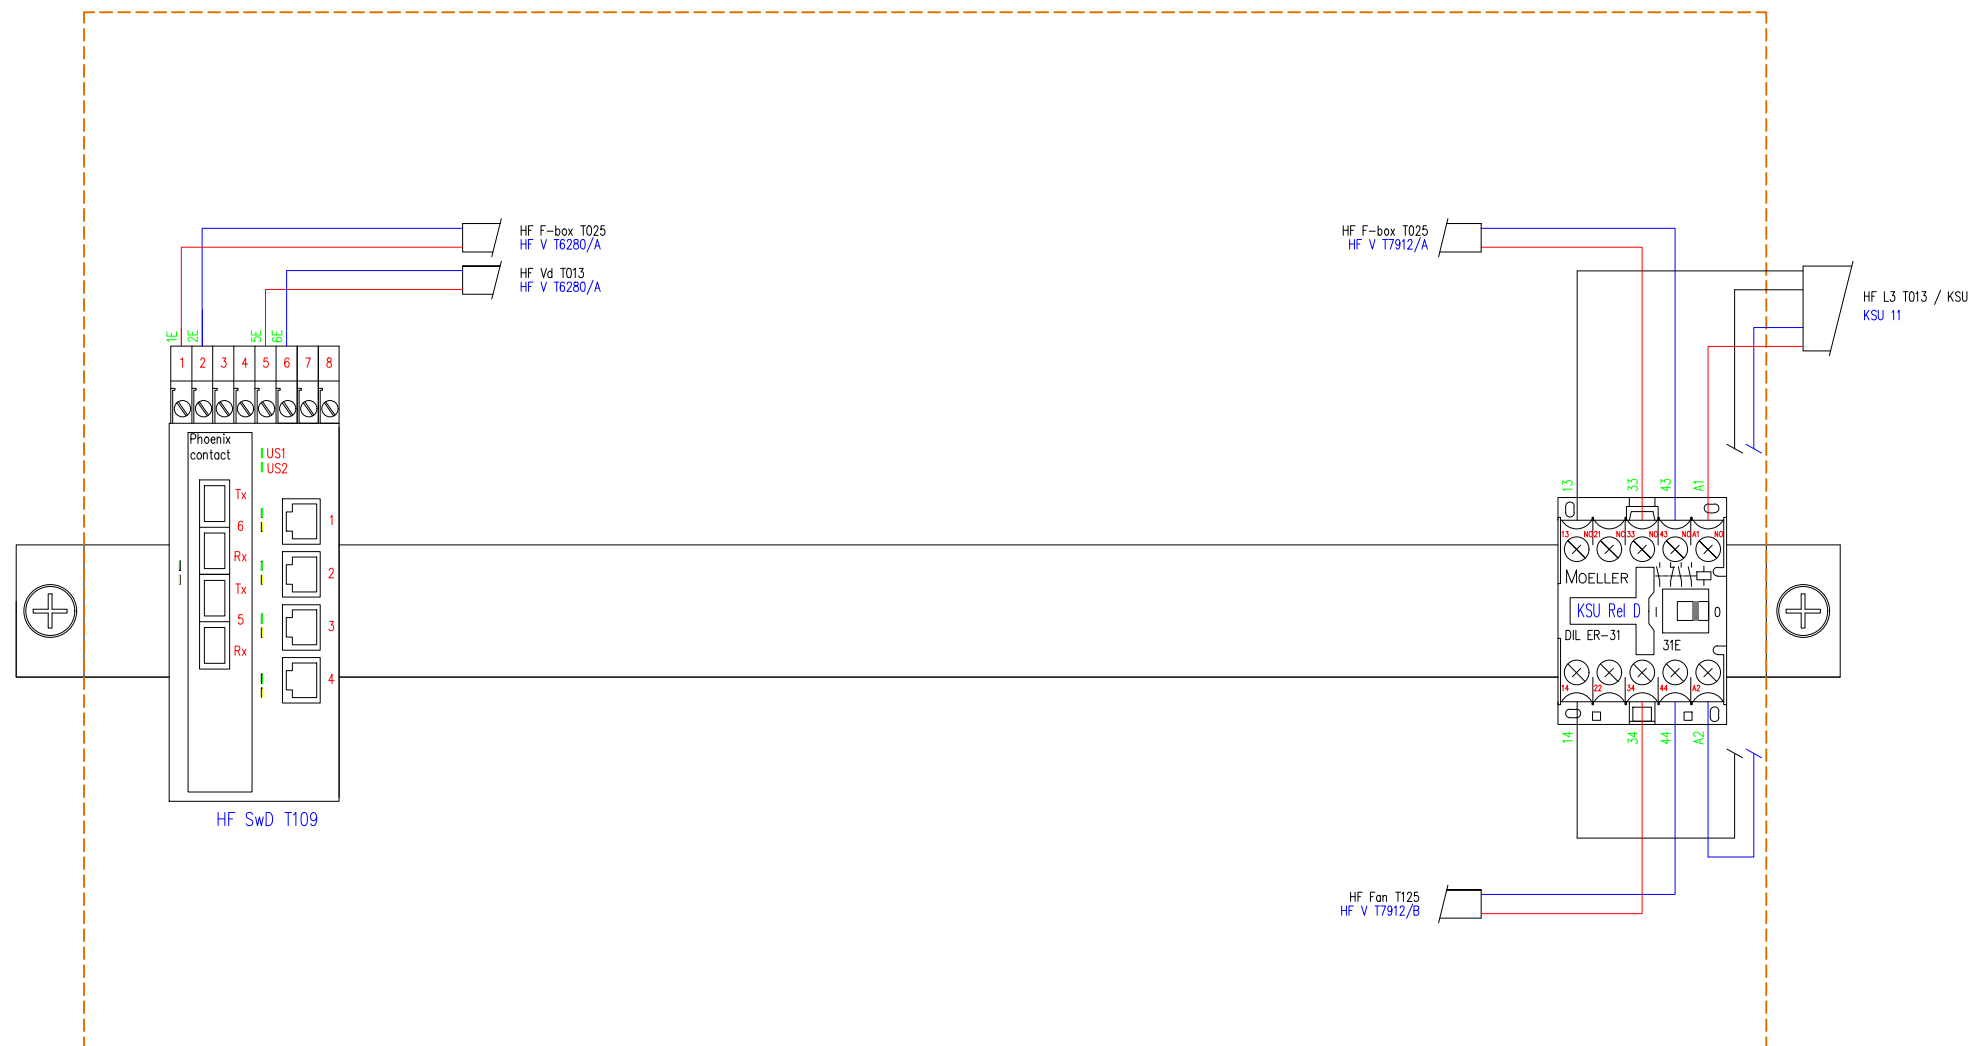

Benaming: TR2000 PS Bedradingschema rail HF U T025 WBSI 2-2

Uitg	Datum	Get	Gec	
1	07-06-13	BvK		Plaats: Amsterdam
				Schaal: n.v.t
				Opstelpunt nr: -



Tek.nr.: VWT TR2000 PS WBSI 191023.dwg




A3

Kanaal Zuid 286 Lieren, Postbus 676, 7300 AR Apeldoorn
Tel: (050) 582 57 19

AC

DC

PE

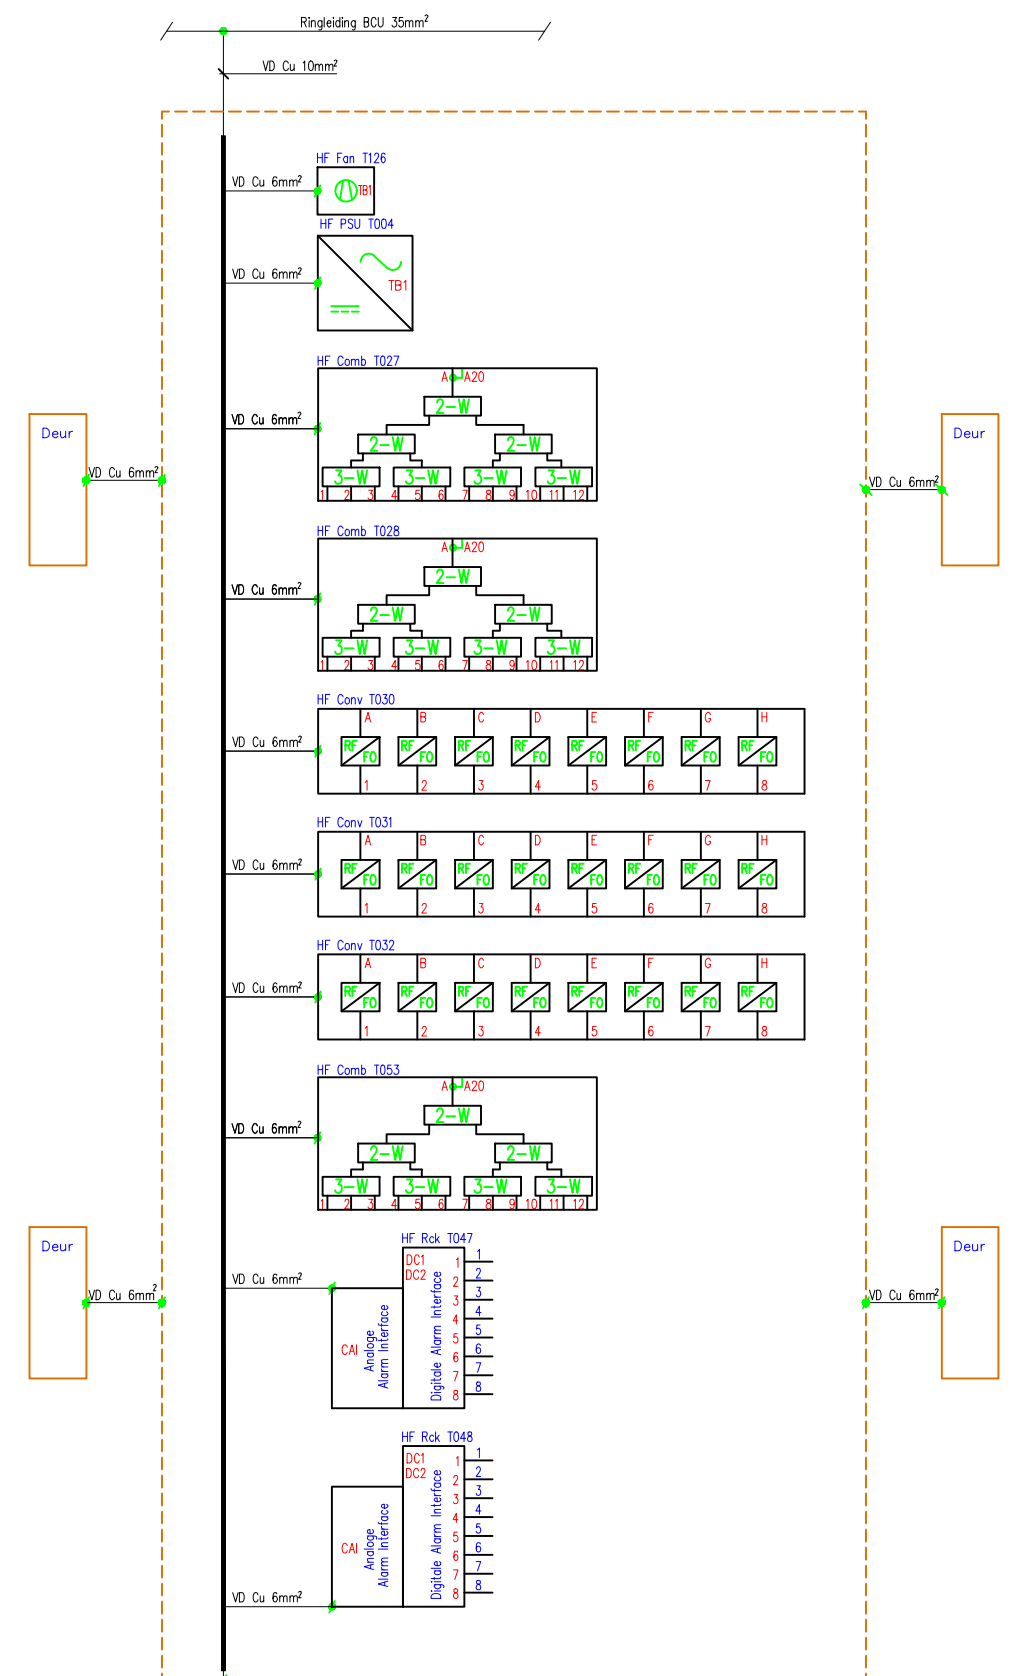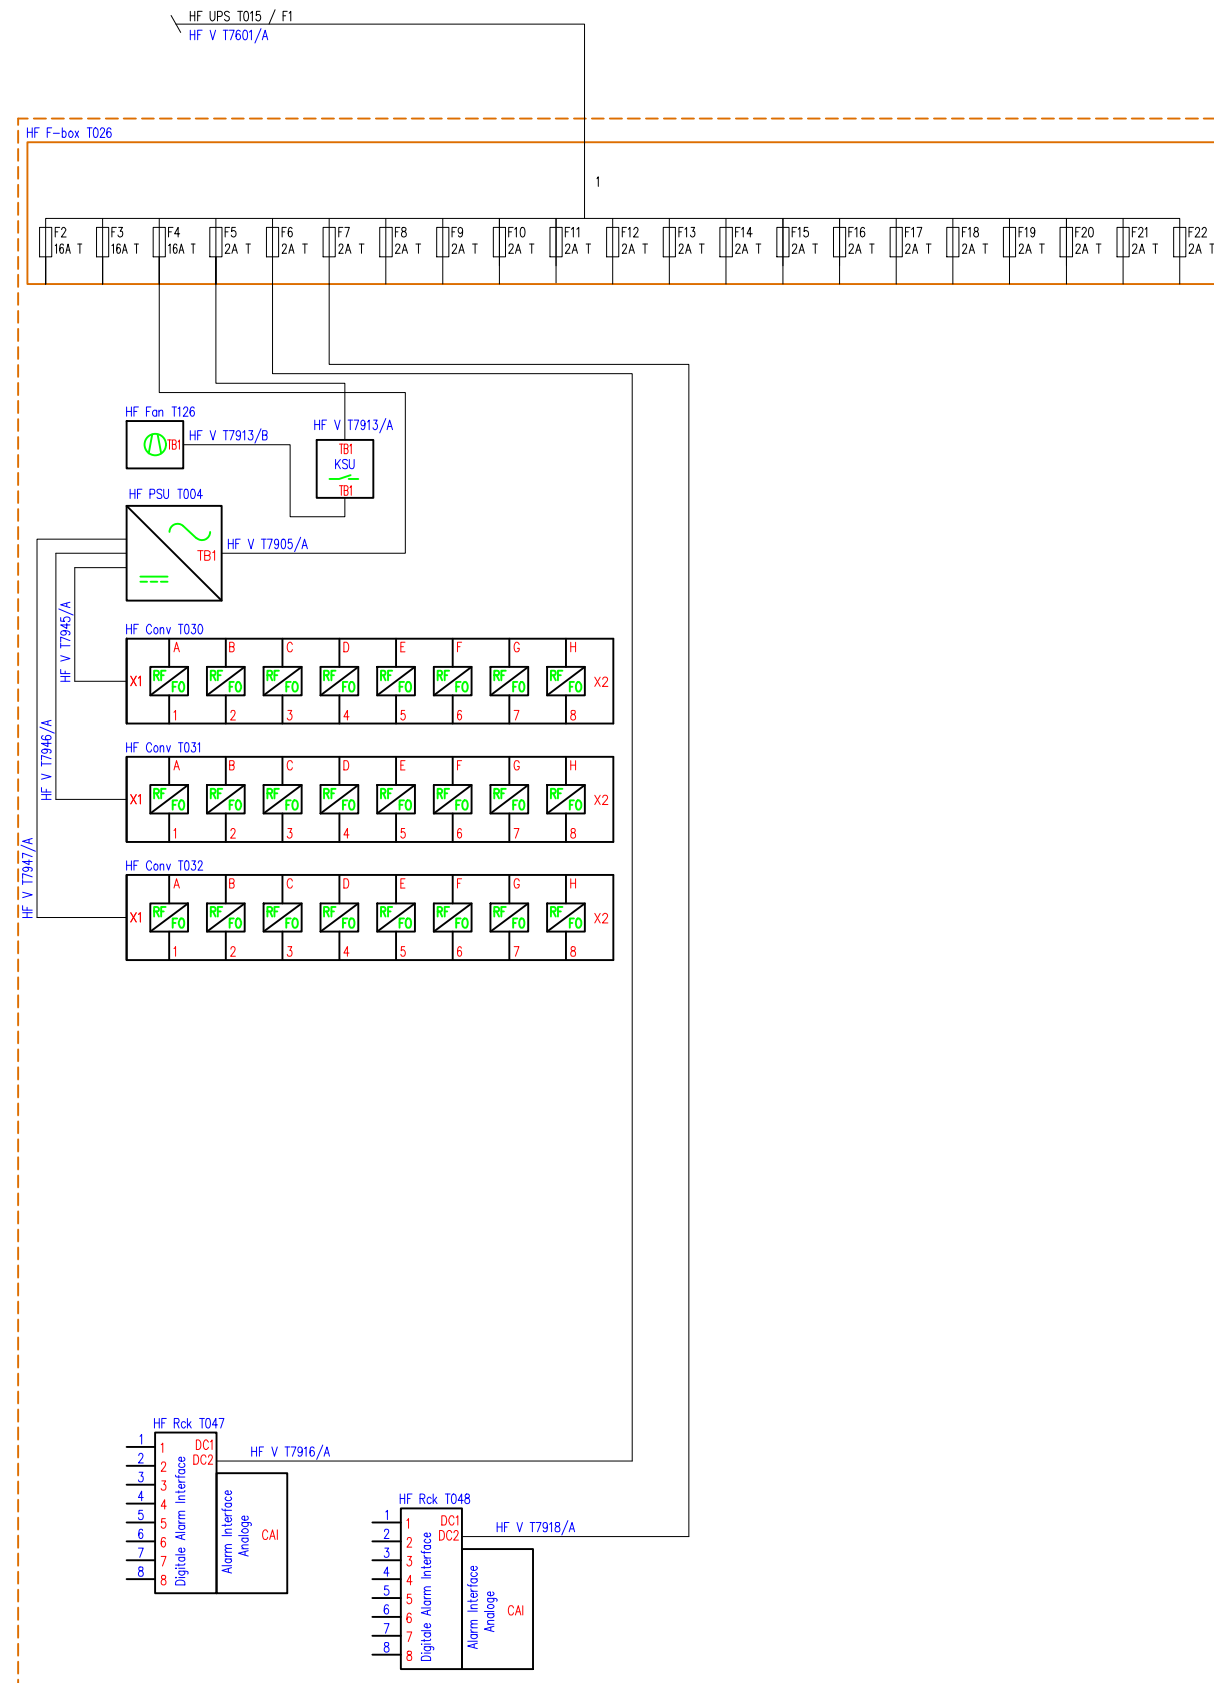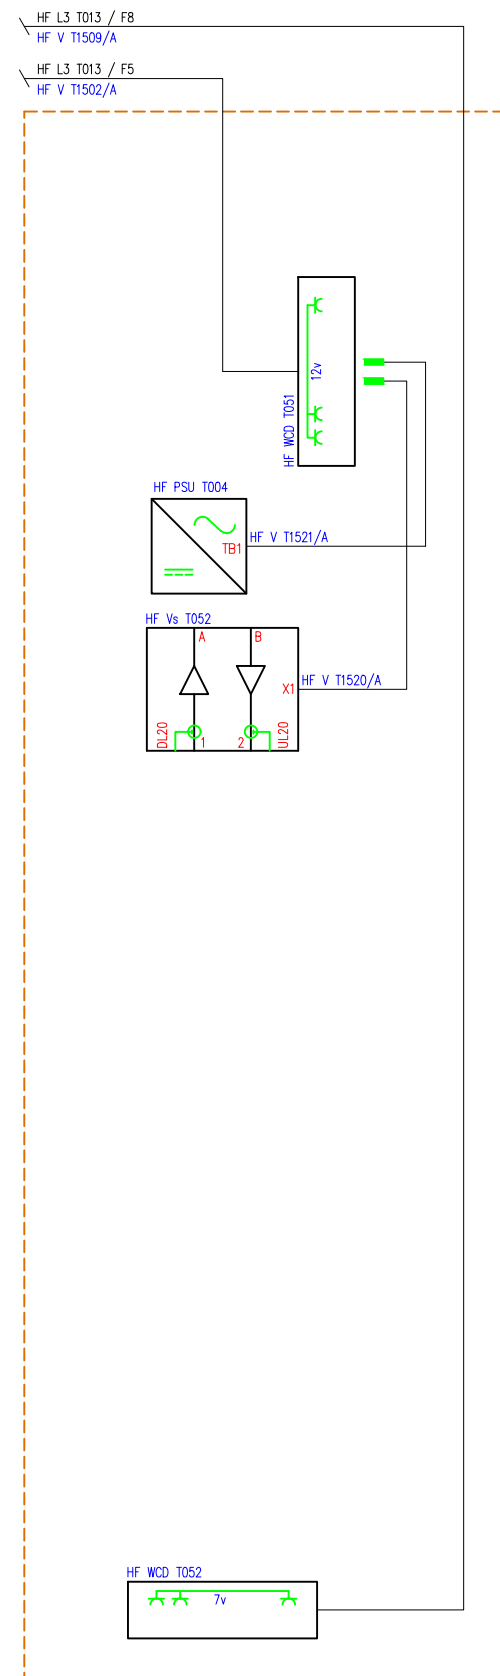

Benaming: TR2000 PS Blokschema Power supply-PE HF U T026 WBSI


Uitg	Datum	Get	Gec	
1	04-02-16	BvK		Plaats: Amsterdam
				Schaal: n.v.t
				Opstelpunt nr: -



Tek.nr.: VWT TR2000 PS WBSI 191023.dwg

A3

Kanaal Zuid 286 Lieren, Postbus 676, 7300 AR Apeldoorn
Tel: (050) 582 57 19

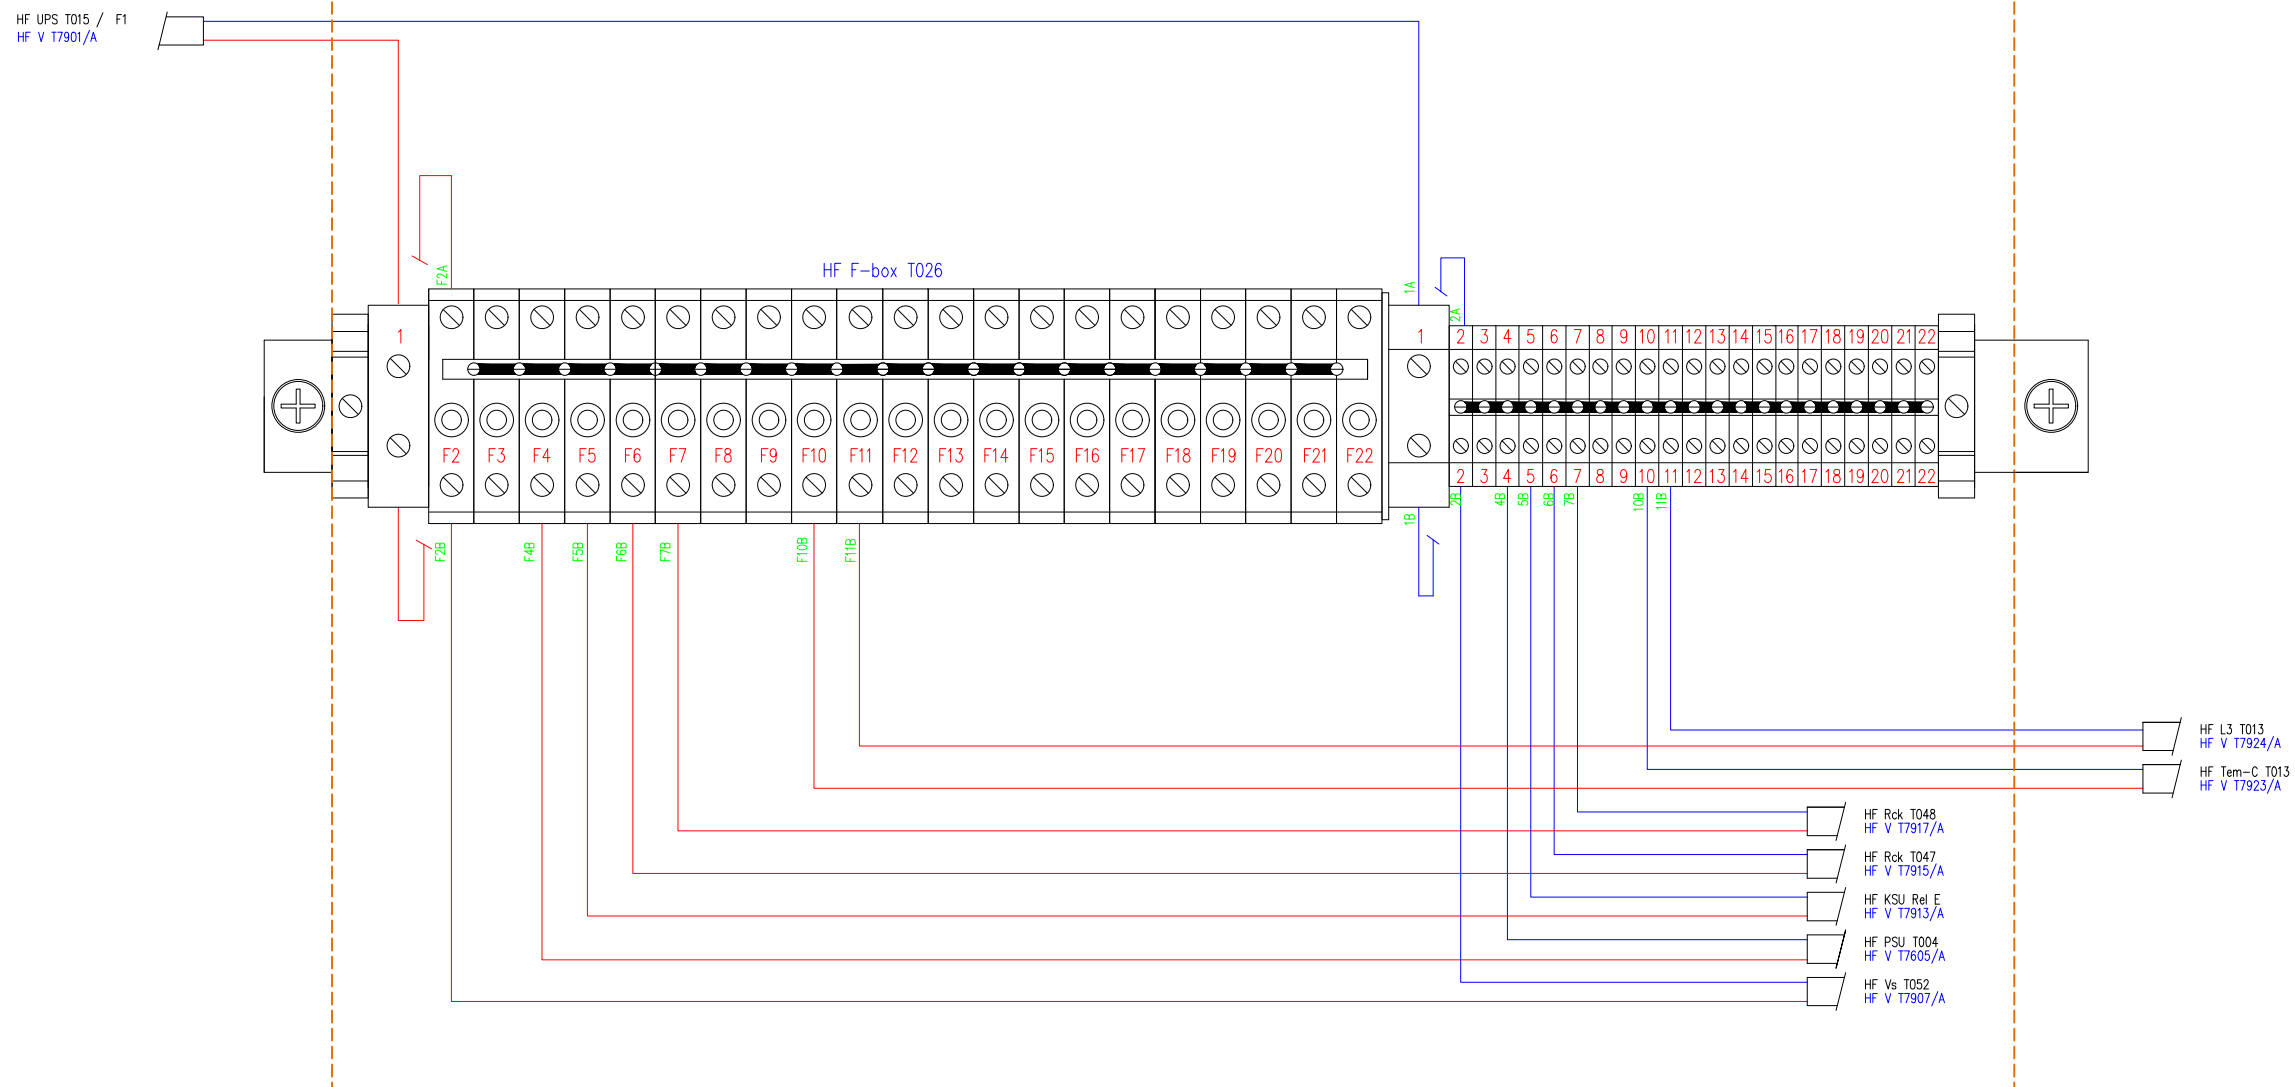

Benaming: TR2000 PS Bedradingschema rail HF U T026 WBSI


Uitg	Datum	Get	Gec	
1	07-06-13	BvK		Plaats: Amsterdam
				Schaal: n.v.t
				Opstelpunt nr: -



Tek.nr.: VWT TR2000 PS WBSI 191023.dwg

A3

Kanaal Zuid 286 Lieren, Postbus 676, 7300 AR Apeldoorn
Tel: (050) 582 57 19

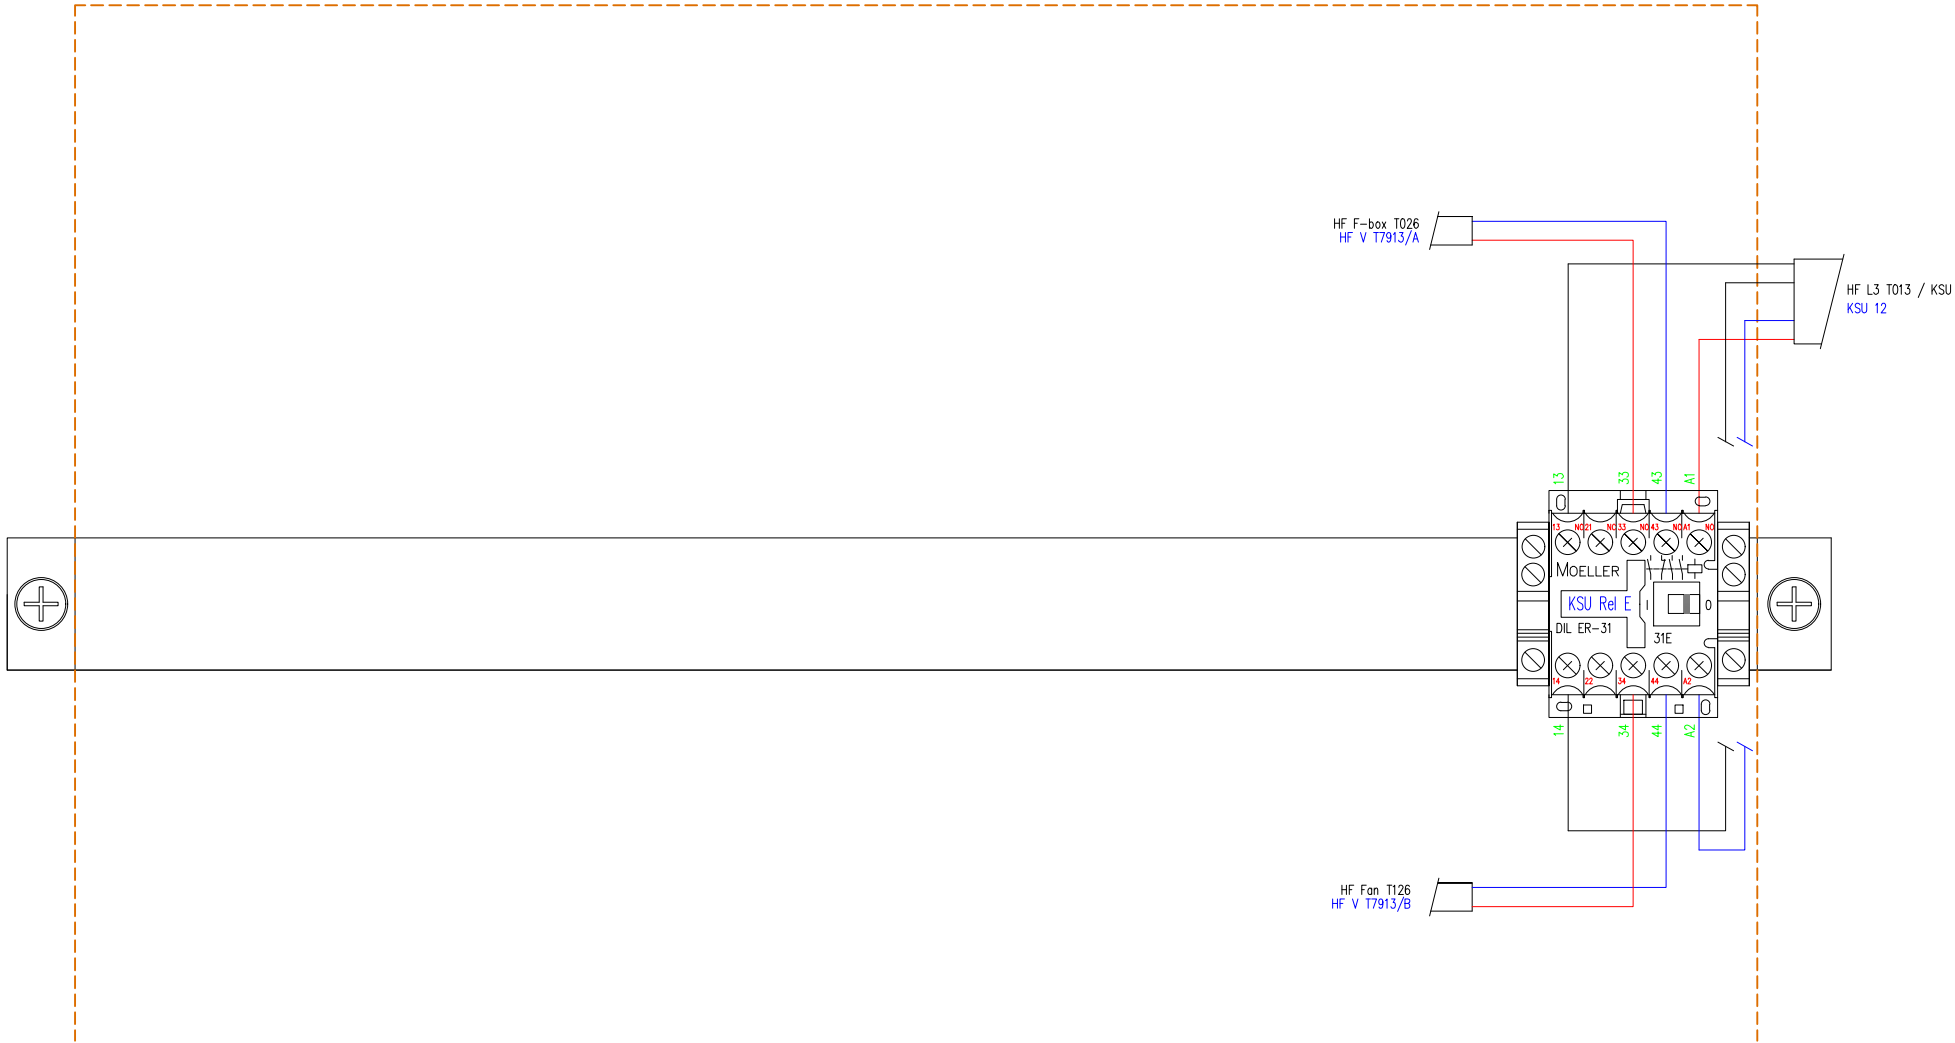

Benaming: TR2000 PS Bedradingschema rail HF U T026 WBSI

Uitg	Datum	Get	Gec	
1	13-01-16	BvK		Plaats: Amsterdam
				Schaal: n.v.t
				Opstelpunt nr: -



Tek.nr.: VWT TR2000 PS WBSI 191023.dwg

A3































































































































































































































































































































































