

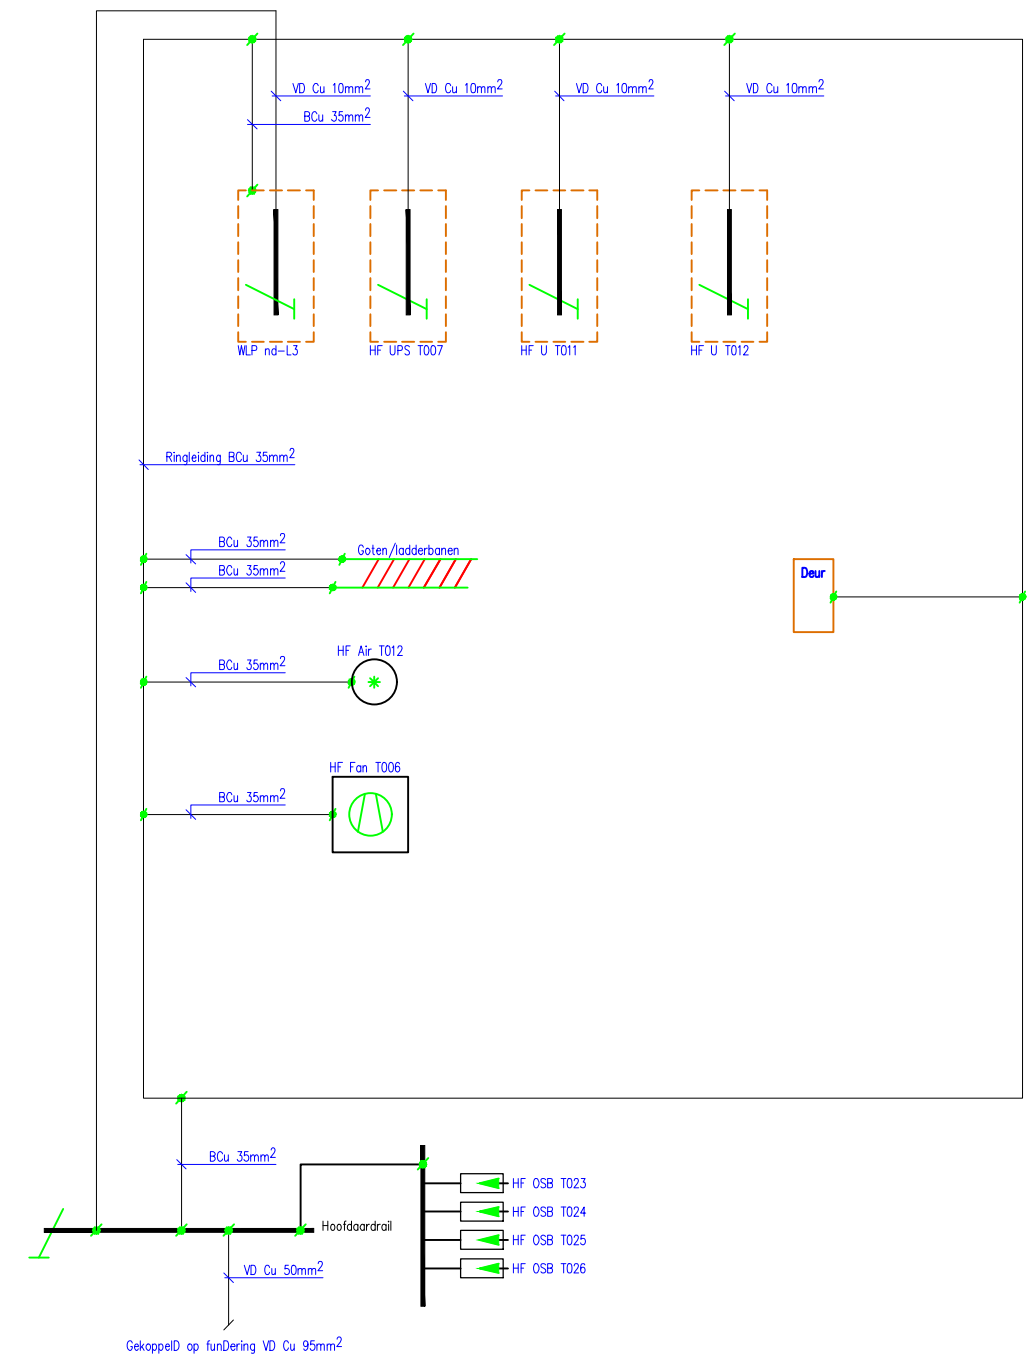


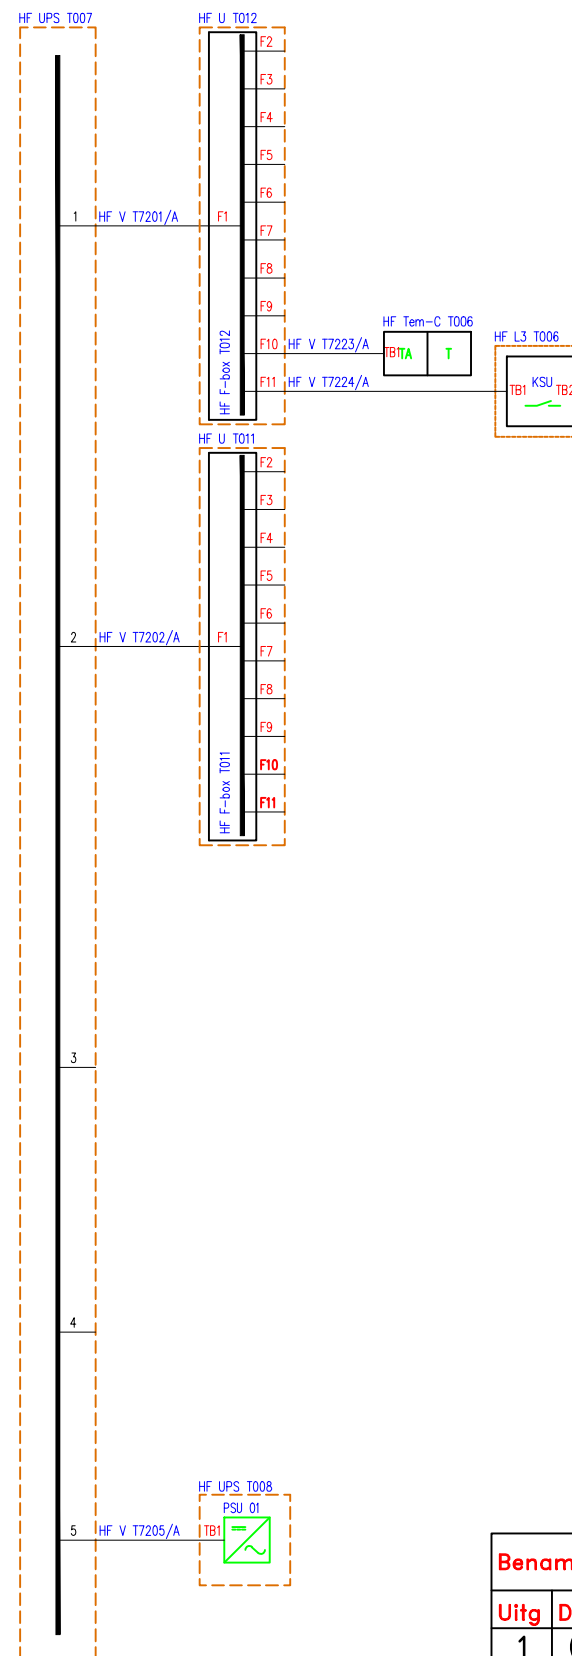


Uitg	Datum	Get	Gec	
1	01-08-14	BvK		Plaats: Amsterdam
				Schaal: n.v.t
				Opstelpunt nr: -

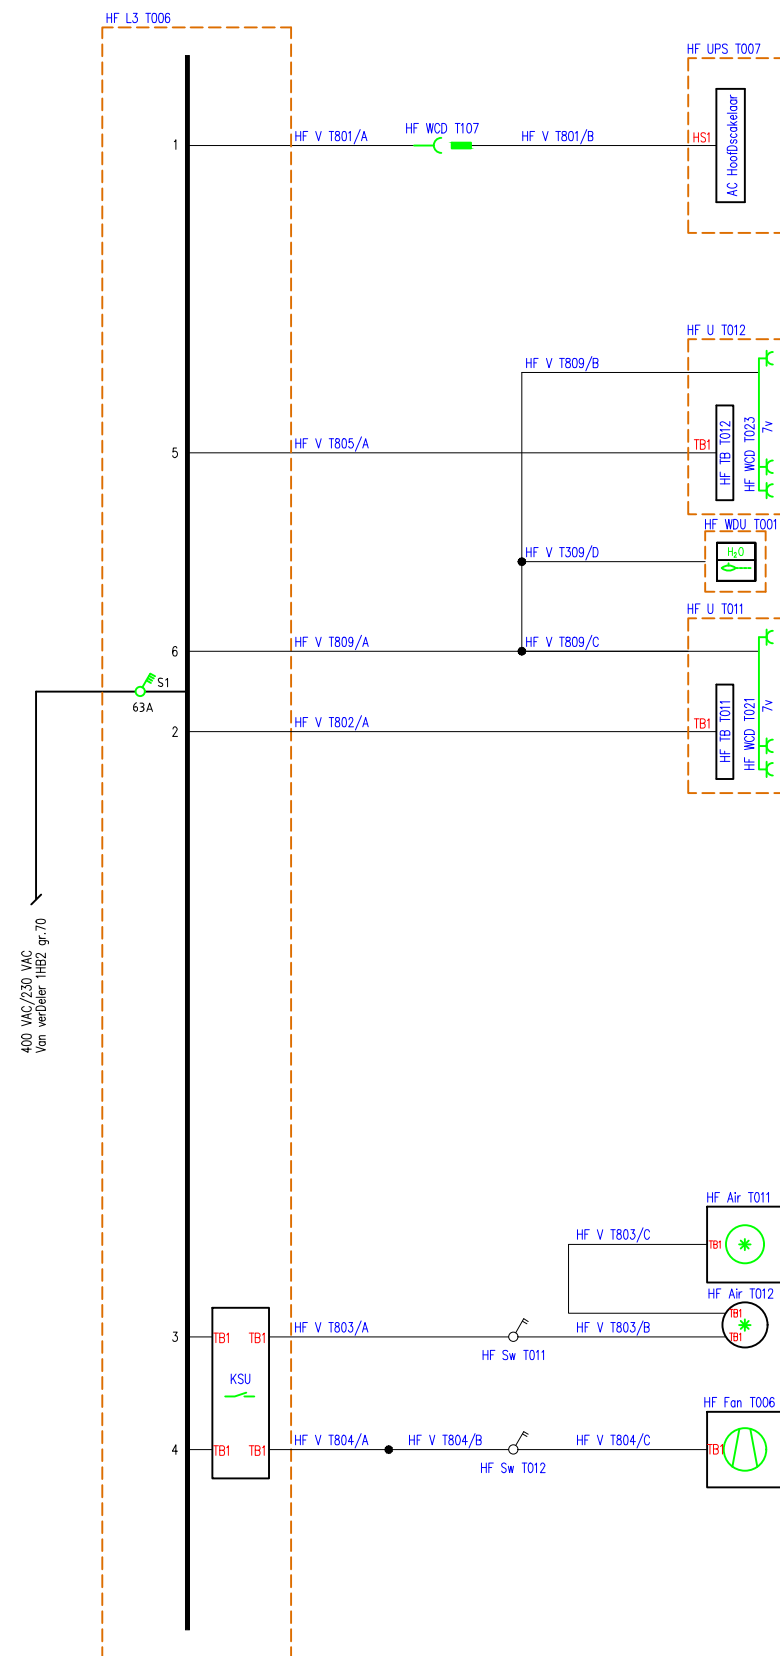

A3

Kanaal Zuid 286 Lieren, Postbus 676, 7300 AR Apeldoorn
Tel: (050) 582 57 19

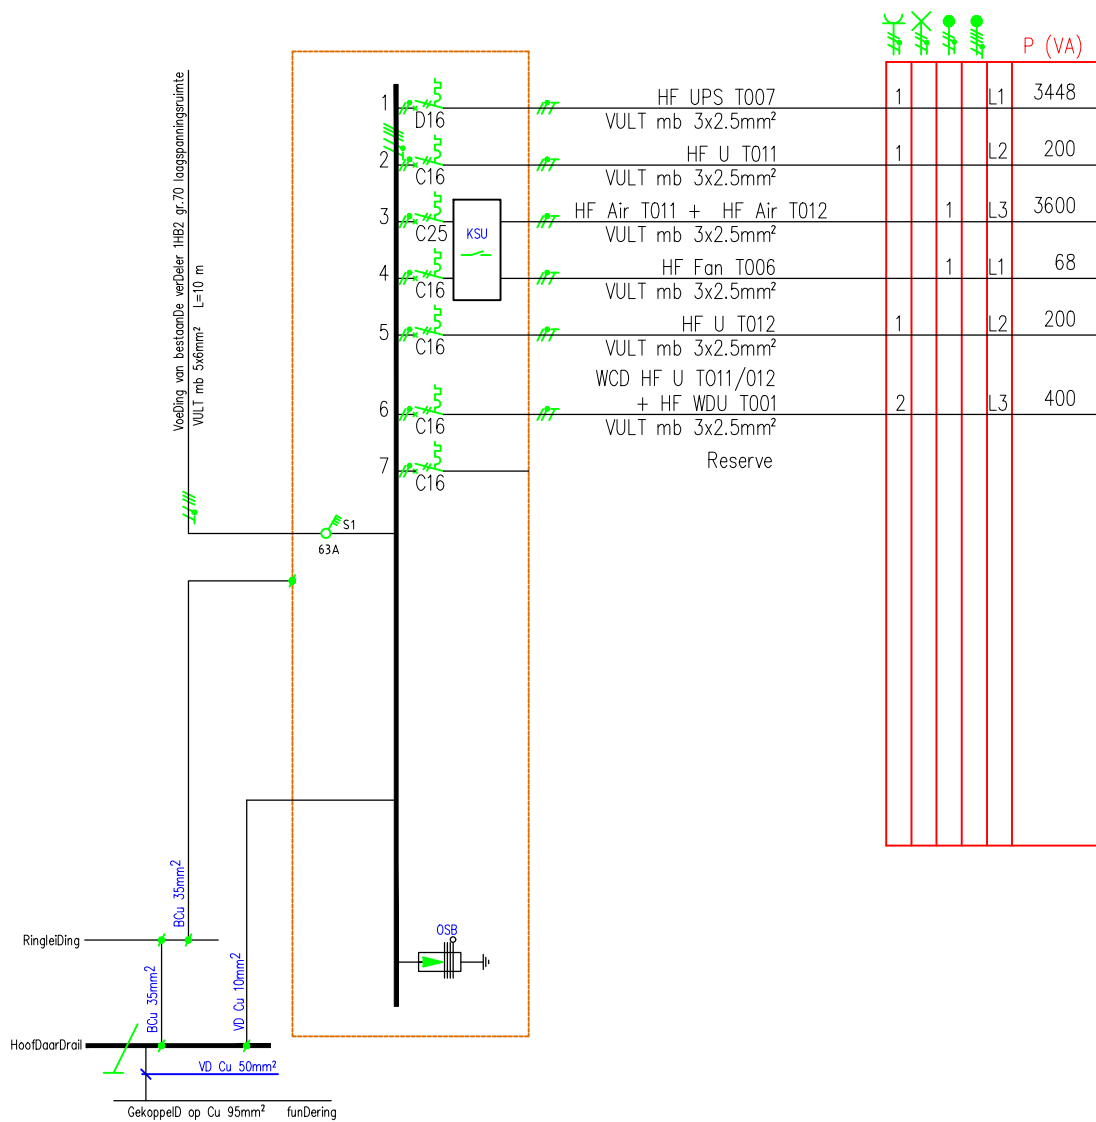


Benaming: TR2000 PS Installatieschema HF L3 T006

Uitg	Datum	Get	Gec	
1	30-07-15	BvK		Plaats: Amsterdam
				Schaal: n.v.t
				Opstelpunt nr: -



Tek.nr.:
VWT TR2000 PS WLP 210526.dwg

A4

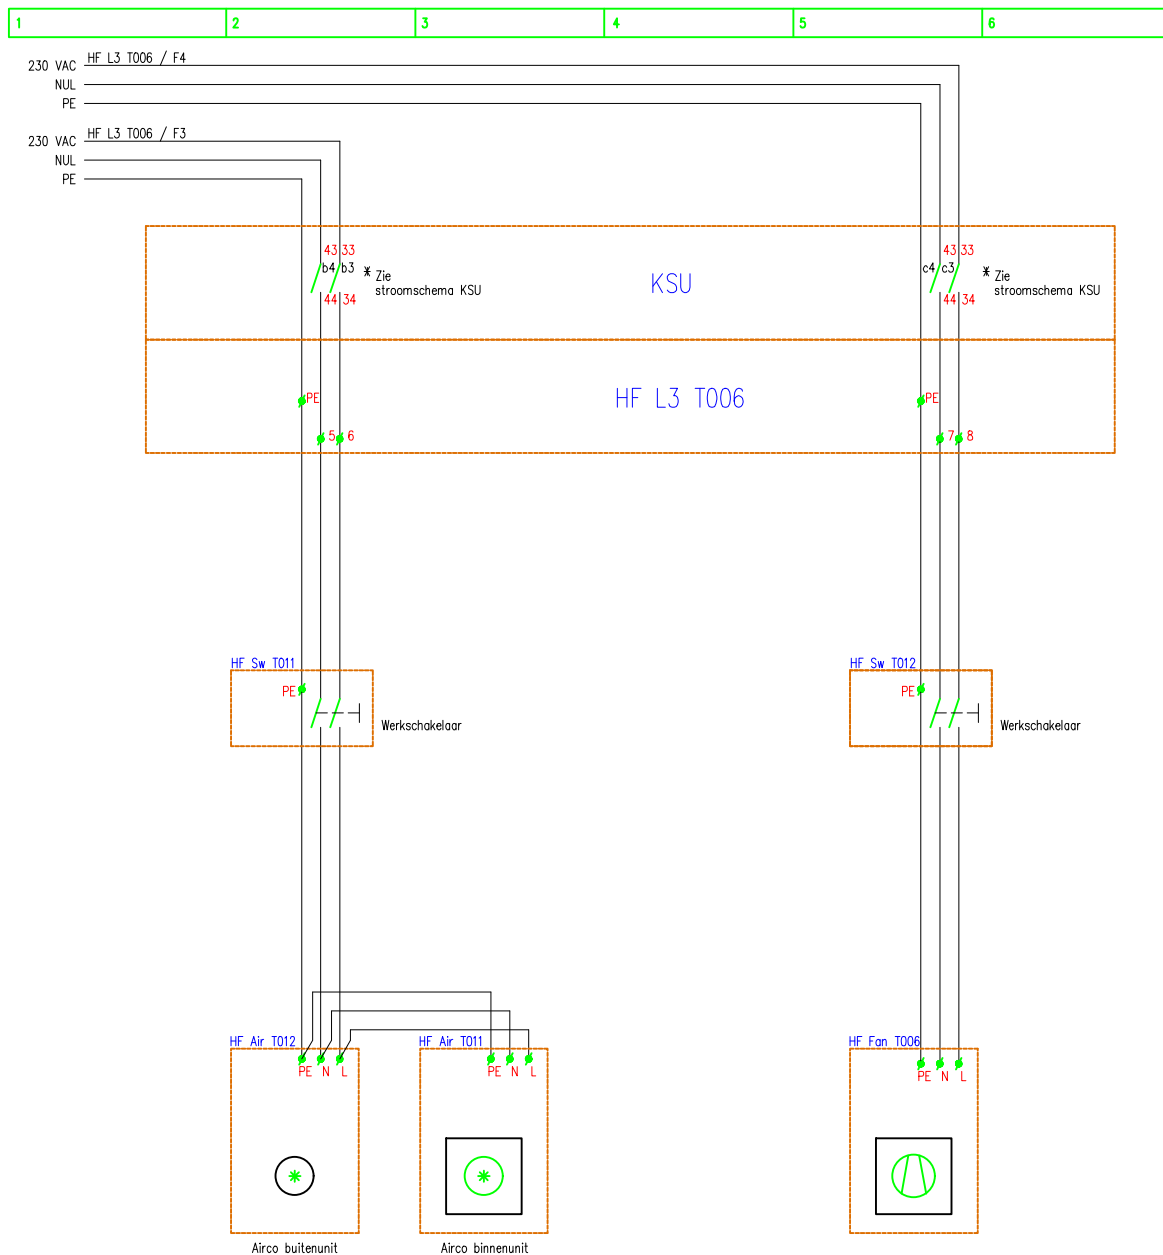


Benaming: TR2000 PS Stroomschema Airco-overdruk WLP nd

Uitg	Datum	Get	Gec	
1	01-08-14	BvK		Plaats: Amsterdam
				Schaal: n.v.t
				Opstelpunt nr: -




Tek.nr.:
VWT TR2000 PS WLP 210526.dwg

A3

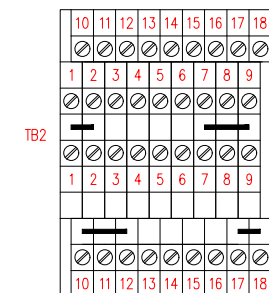

Aanzicht tekening klemmenstrook TB2 kast HF L3 T006
(Etage klem)

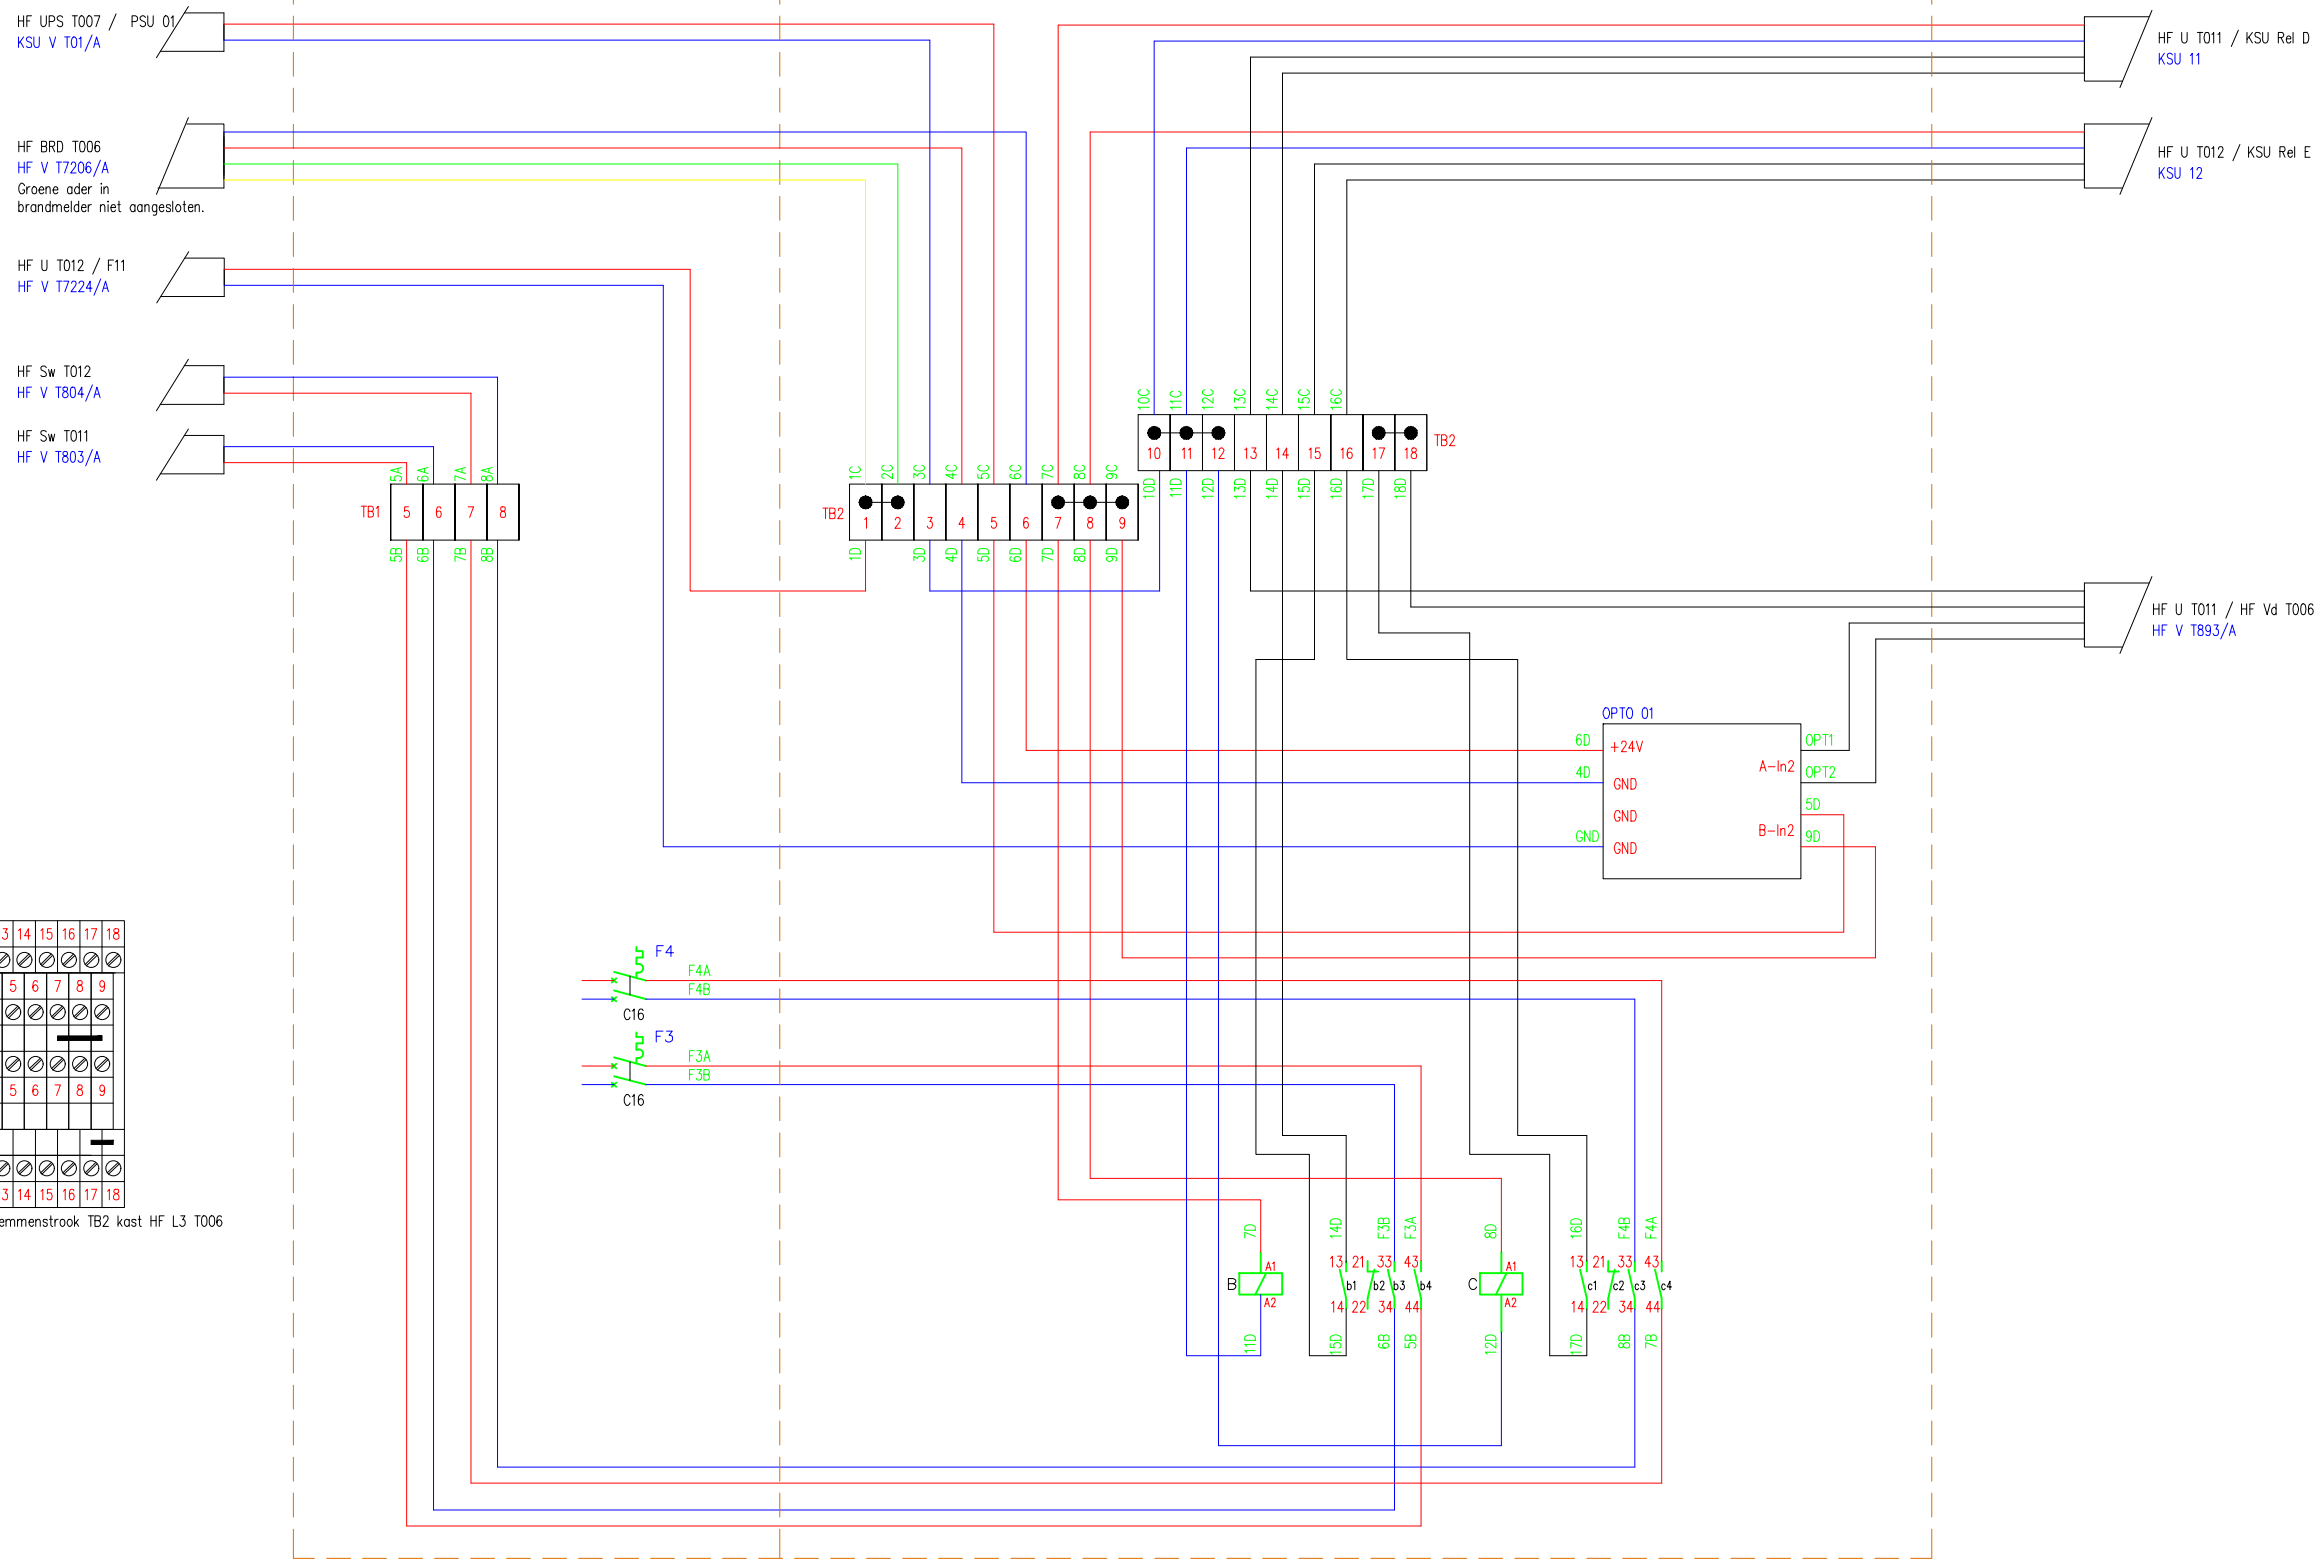

Benaming: TR2000 PS Bedradingschema Klimaat schakel unit WLP nd

Uitg	Datum	Get	Gec	
1	01-08-14	BvK		Plaats: Amsterdam
				Schaal: n.v.t
				Opstelpunt nr: -

Tek.nr.: VWT TR2000 PS WLP 210526.dwg



VolkerWessels
Mobiel




A3

Kanaal Zuid 286 Lieren, Postbus 676, 7300 AR Apeldoorn
Tel: (050) 582 57 19

AC

DC

PE

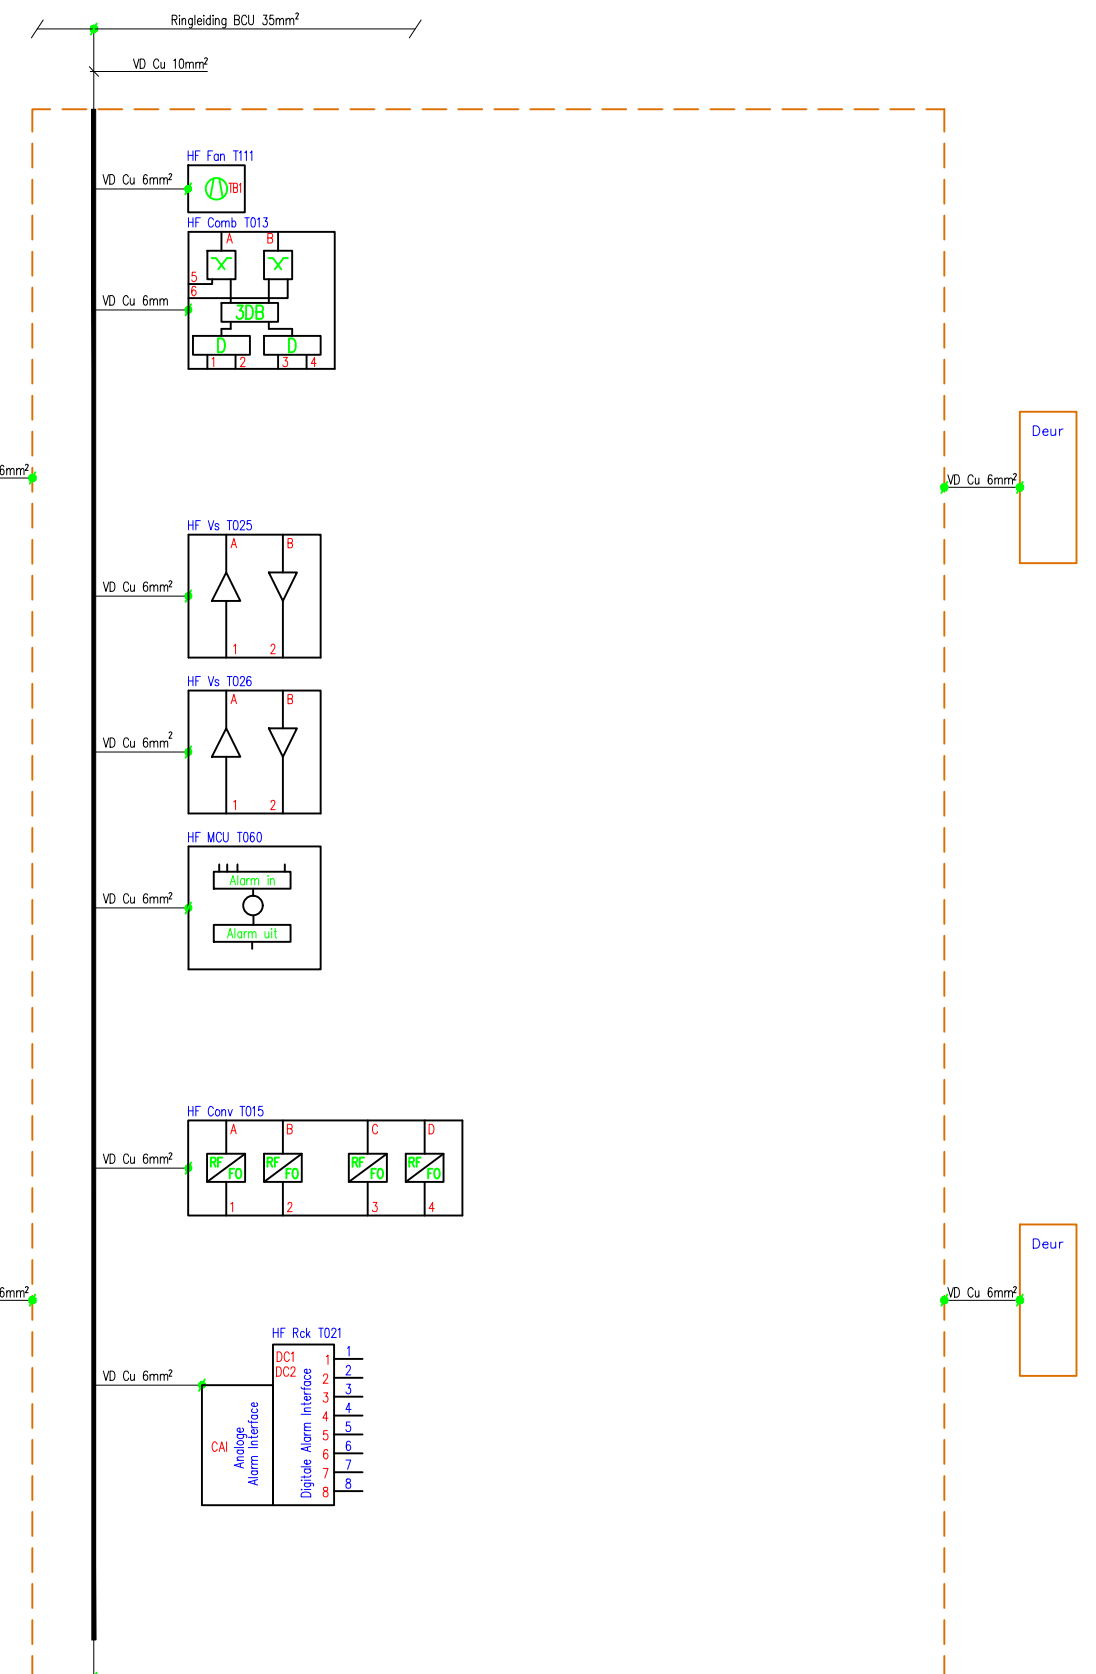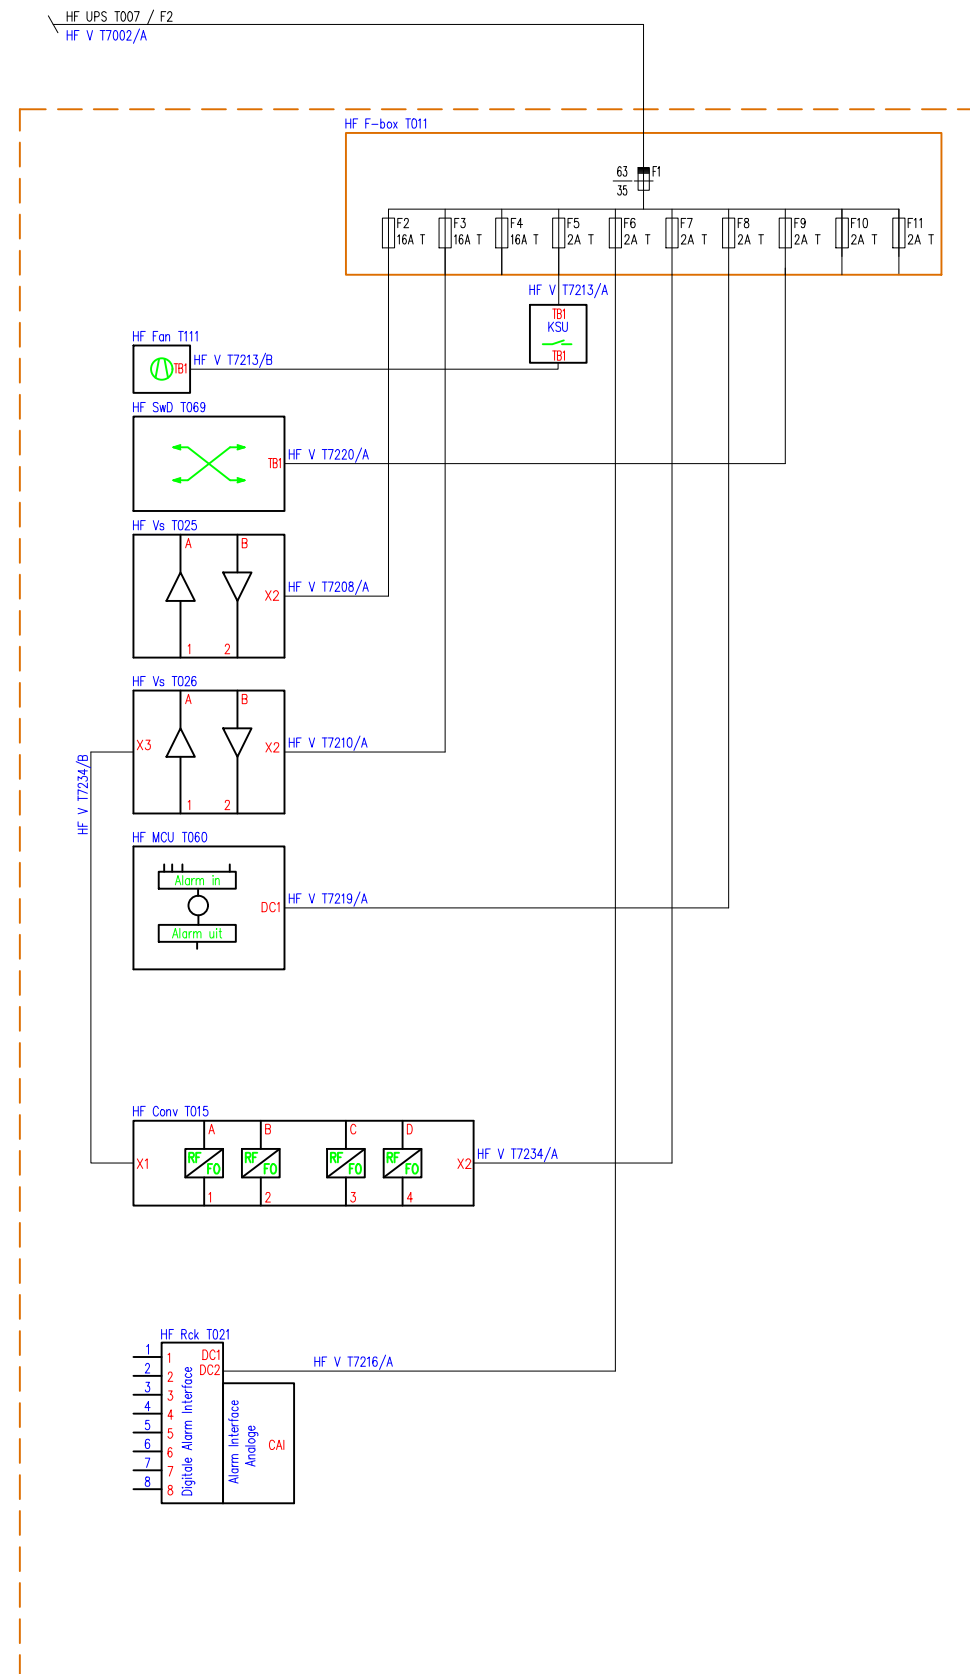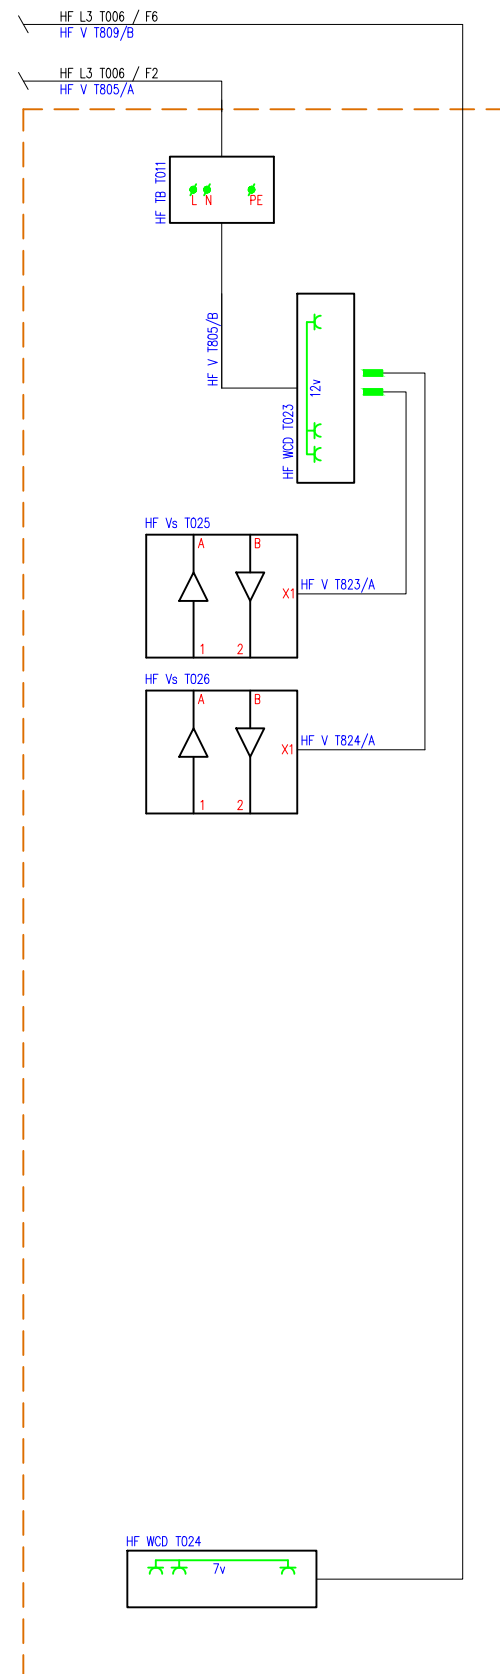

Benaming: TR2000 PS Blokschema Power supply-PE HF U T011 WLP nd

Uitg	Datum	Get	Gec	
1	22-05-13	BKa		Plaats: Amsterdam
				Schaal: n.v.t
				Opstelpunt nr: -



Tek.nr.: VWT TR2000 PS WLP 210526.dwg




A3

Kanaal Zuid 286 Lieren, Postbus 676, 7300 AR Apeldoorn
Tel: (050) 582 57 19

AC

DC

PE

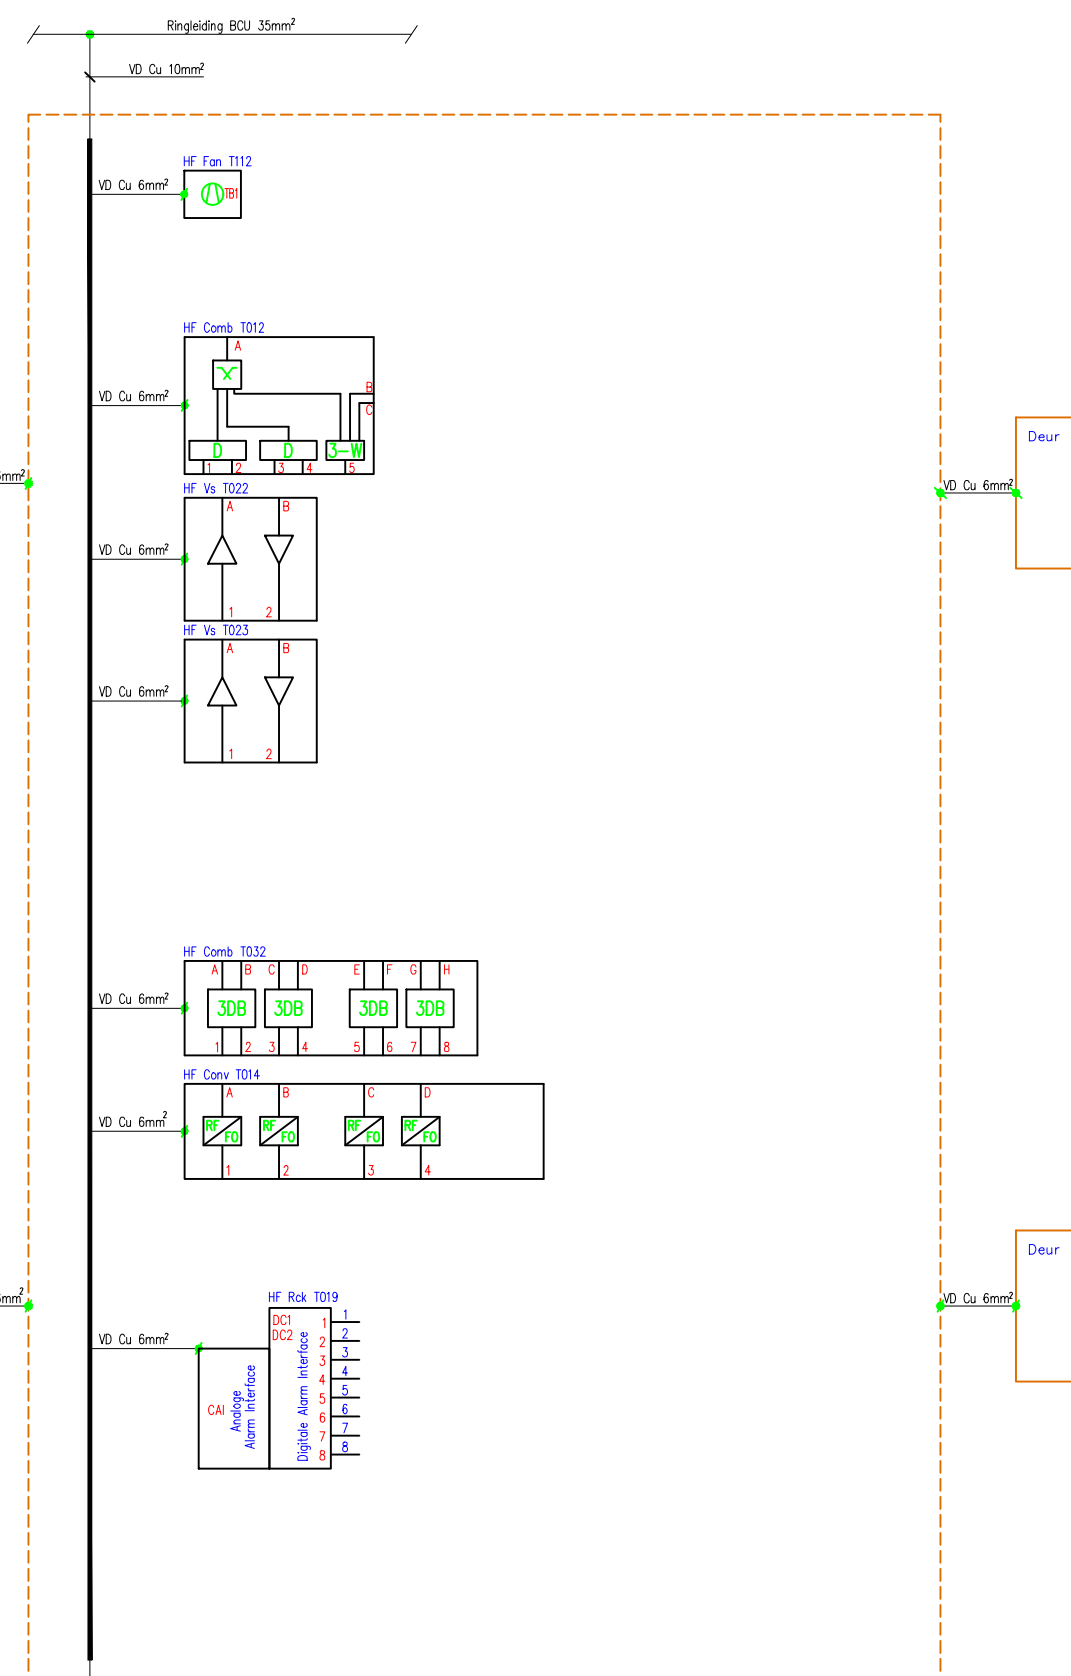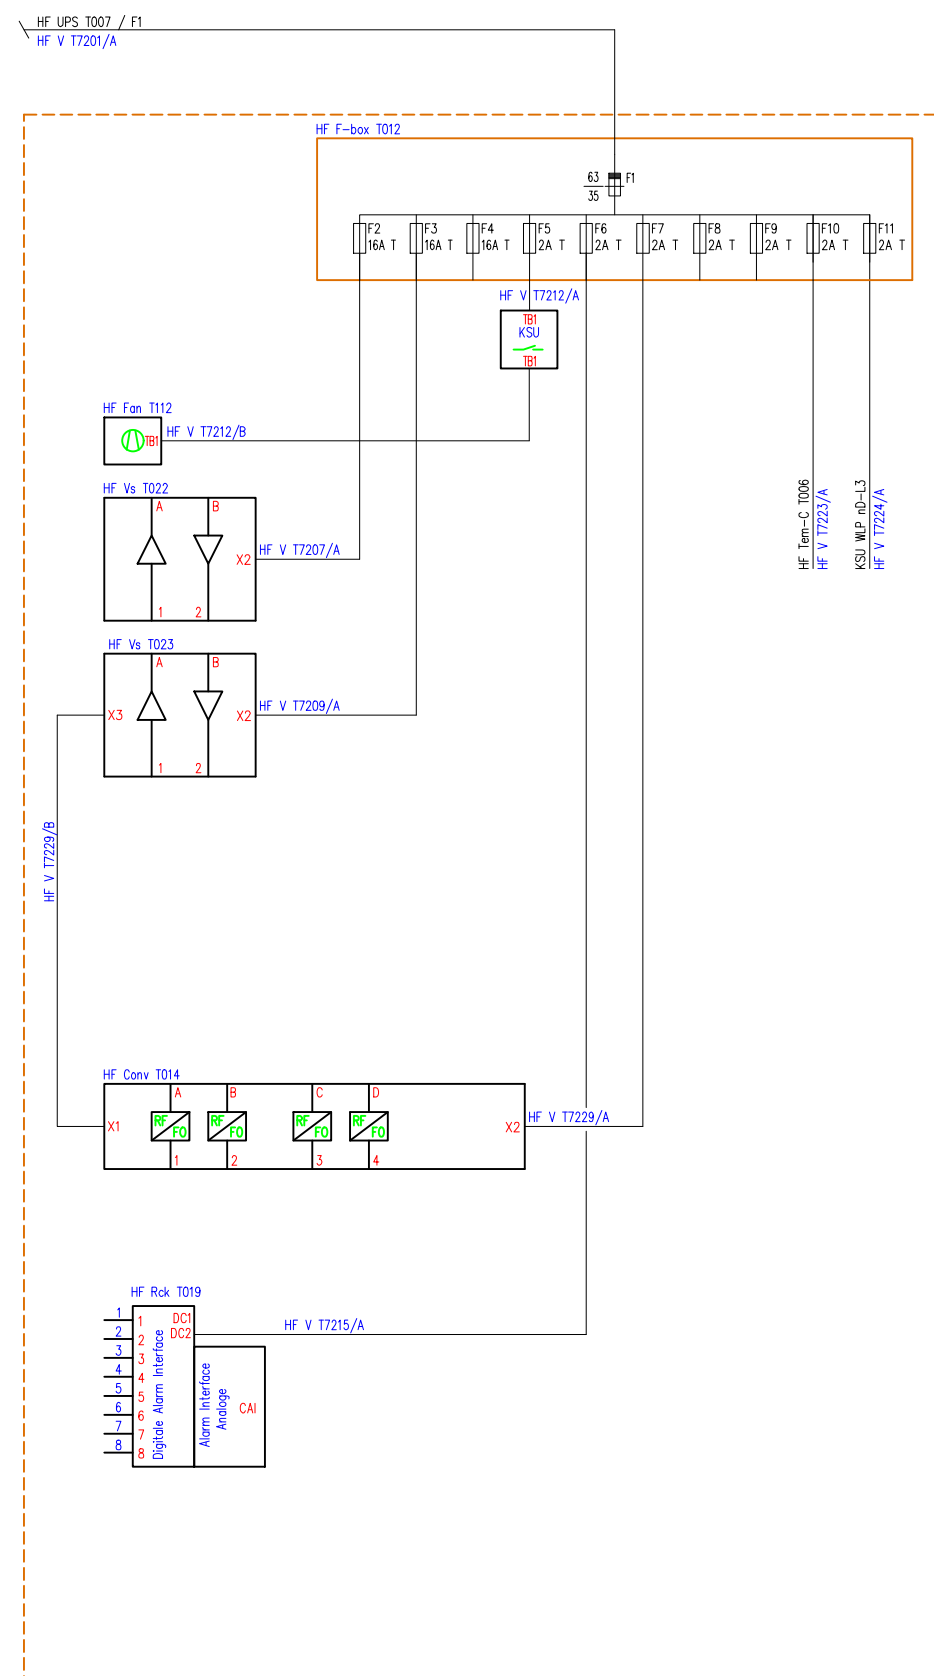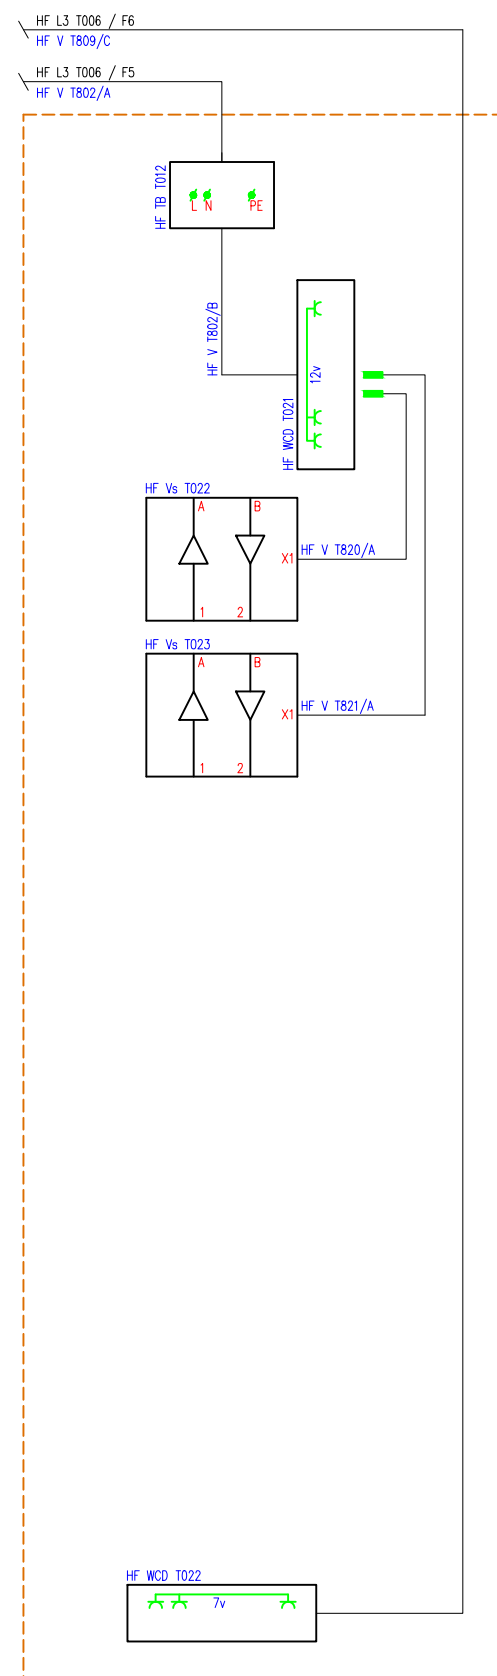

Benaming: TR2000 PS Blokschema Powersupply - PE HF U T012 WLP nd


Uitg	Datum	Get	Gec	
1	10-03-15	BvK		Plaats: Amsterdam
				Schaal: n.v.t
				Opstelpunt nr: -



Tek.nr.: VWT TR2000 PS WLP 210526.dwg

A3

Kanaal Zuid 286 Lieren, Postbus 676, 7300 AR Apeldoorn
Tel: (050) 582 57 19

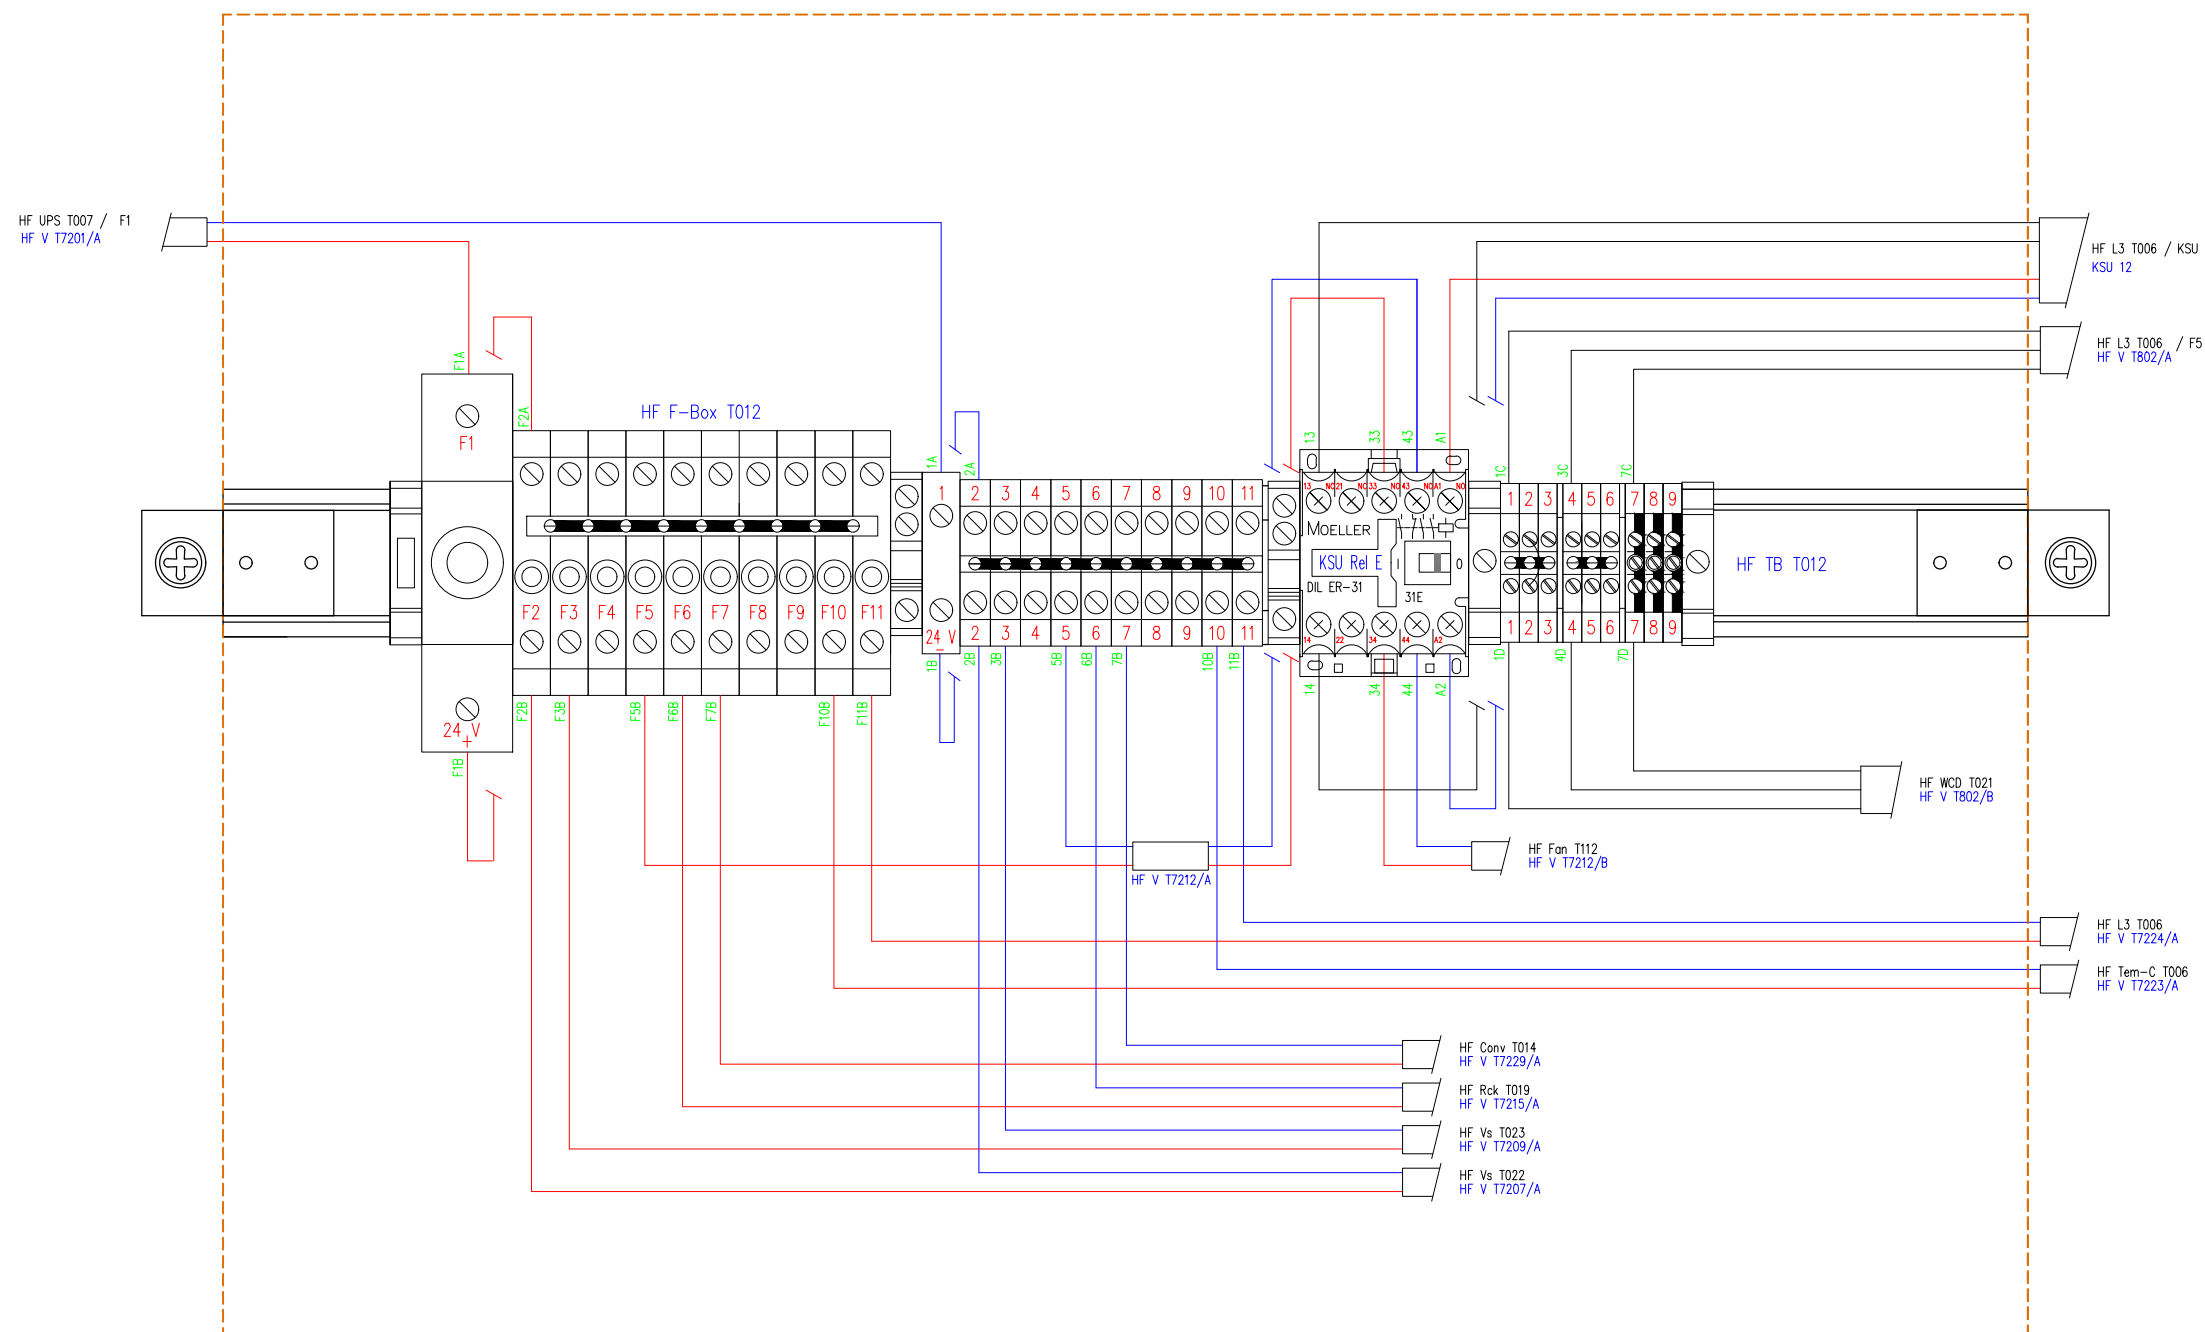

Benaming: TR2000 PS Bedradingschema rail HF U T012 WLP nd

Uitg	Datum	Get	Gec	
1	10-03-15	BvK		Plaats: Amsterdam
				Schaal: n.v.t
				Opstelpunt nr: -



Tek.nr.:
VWT TR2000 PS WLP 210526.dwg

A3

Kanaal Zuid 286 Lieren, Postbus 676, 7300 AR Apeldoorn
Tel: (050) 582 57 19







































































































































































































































































































































































AC

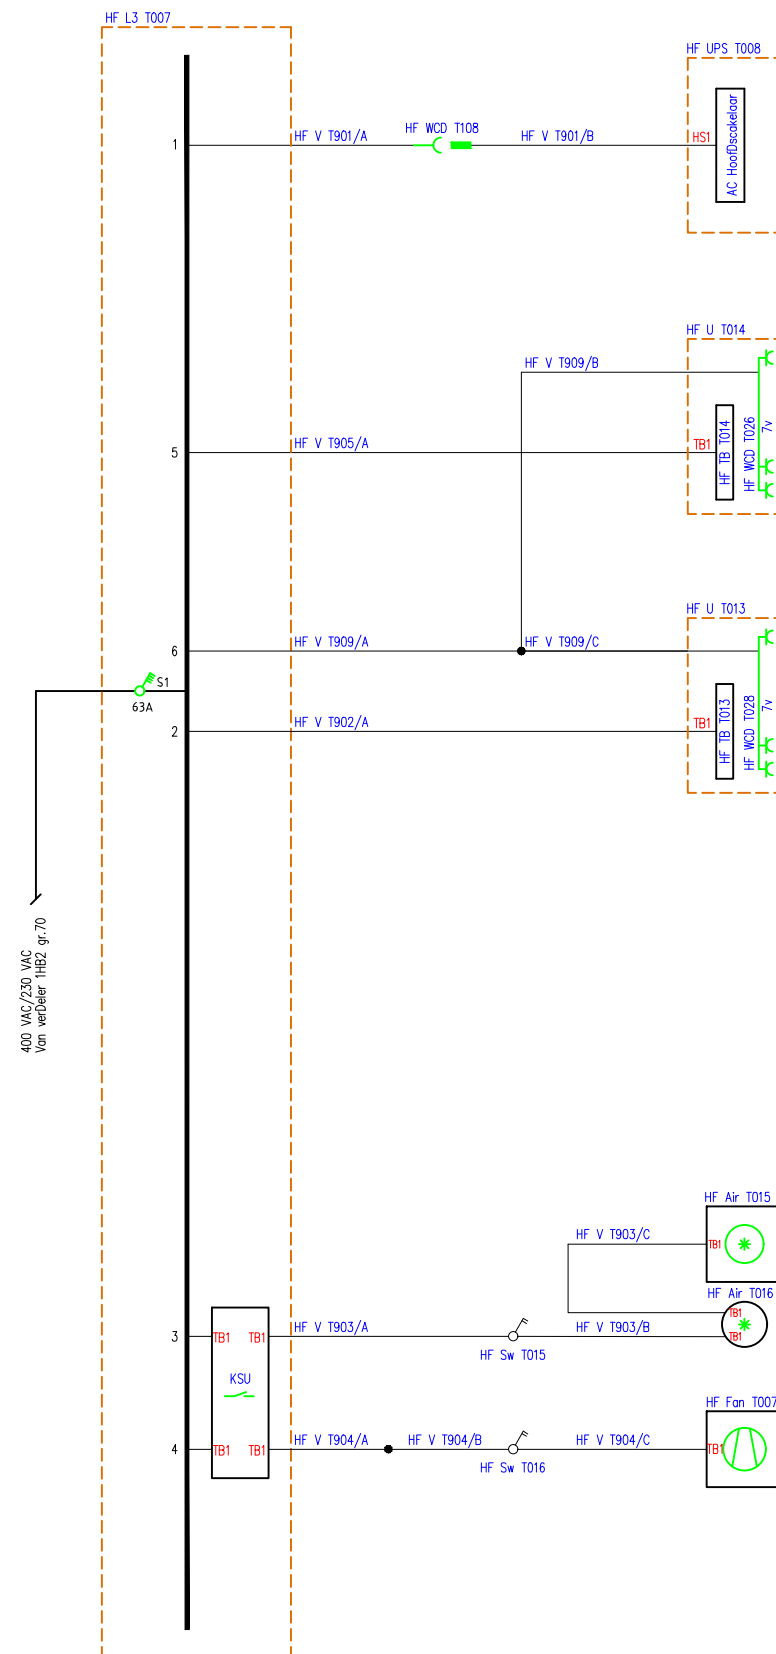

DC

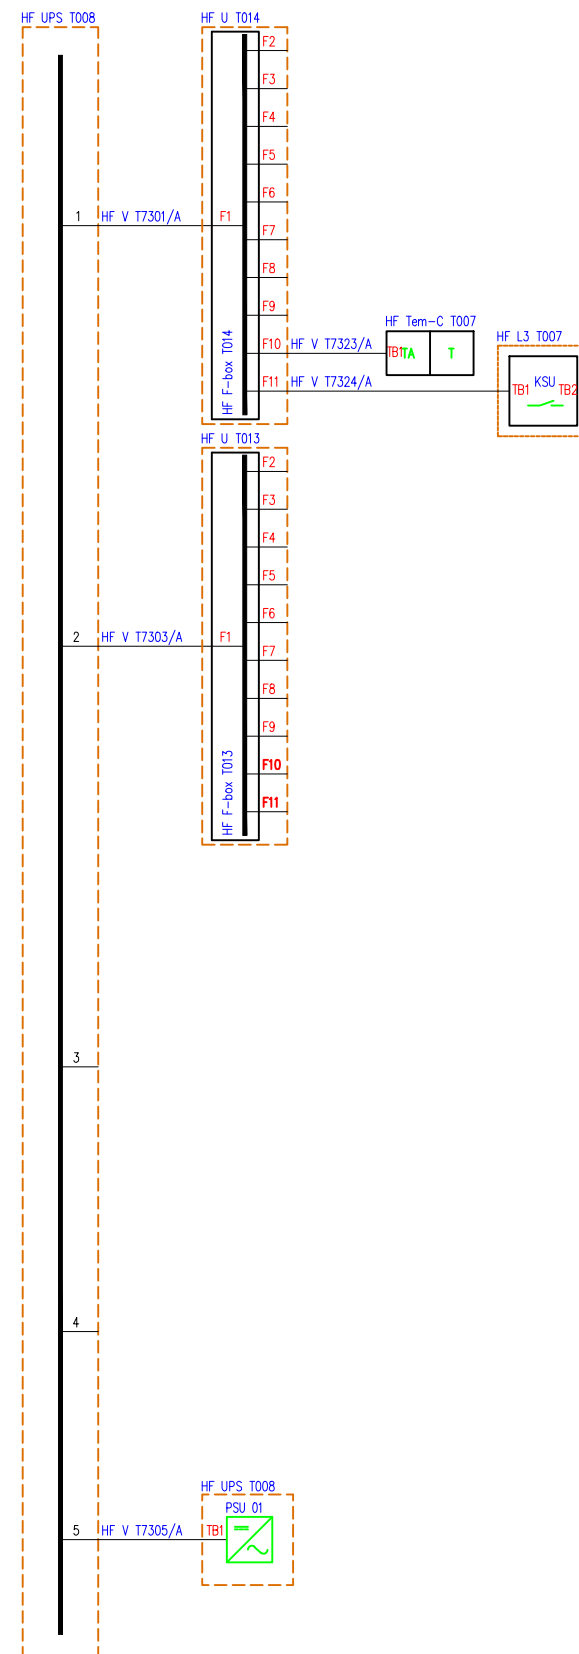

PE

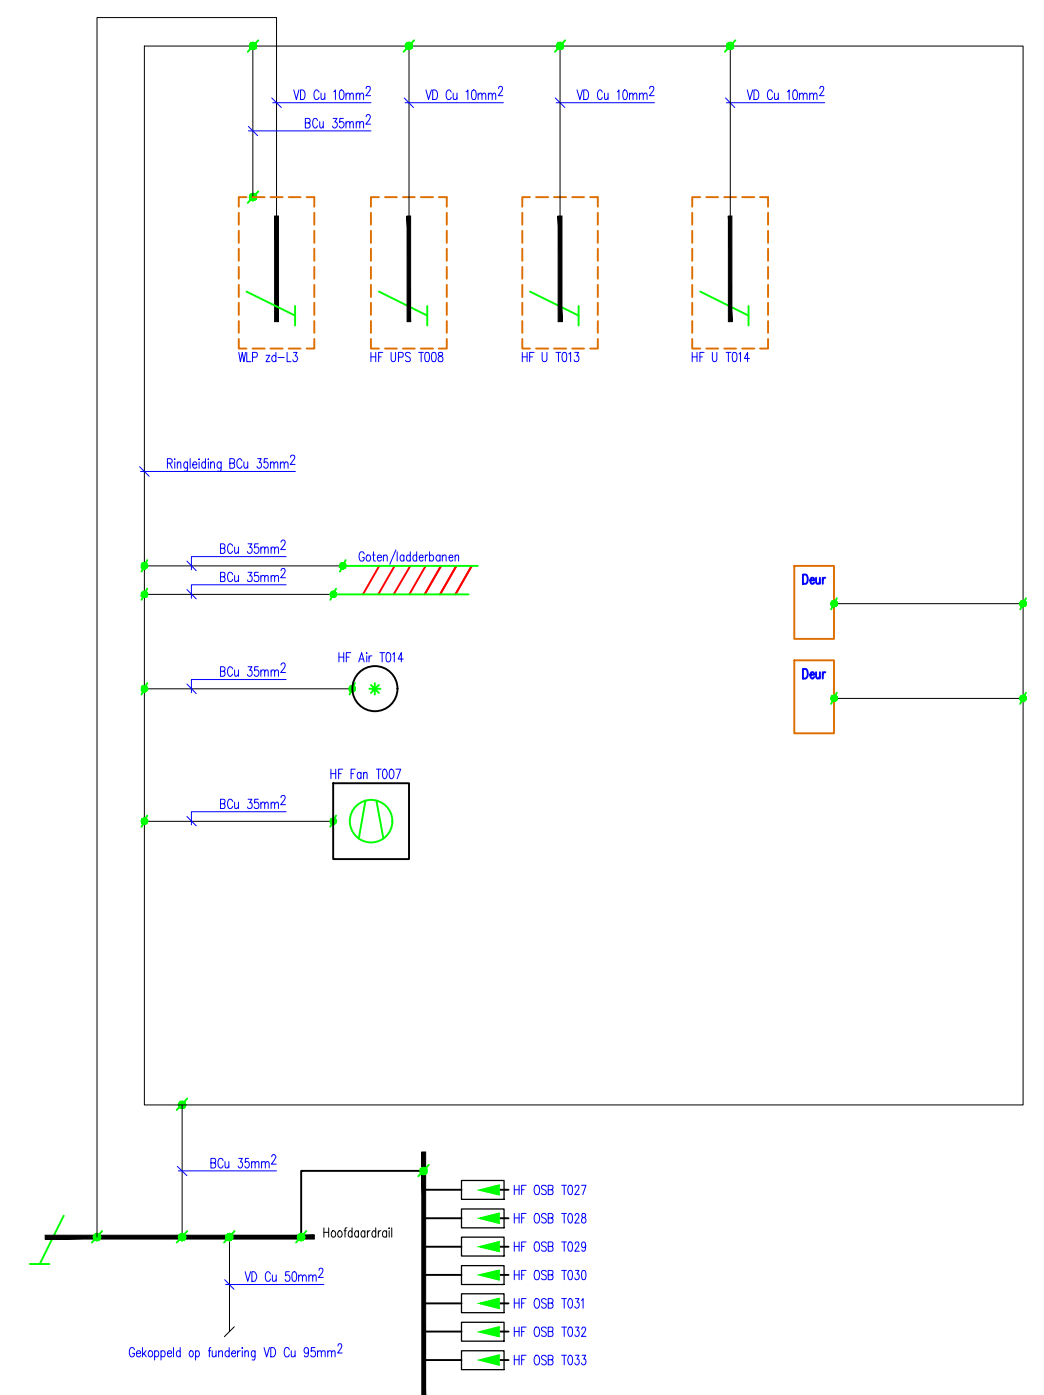


Benaming: TR2000 PS Blokschema Power supply-PE WLP zd

Uitg	Datum	Get	Gec	
1	01-08-14	BvK		Plaats: Amsterdam
				Schaal: n.v.t
				Opstelpunt nr: -

Tek.nr.: VWT TR2000 PS WLP 210526.dwg

Kanaal Zuid 286 Lieren, Postbus 676, 7300 AR Apeldoorn
Tel: (050) 582 57 19

A3

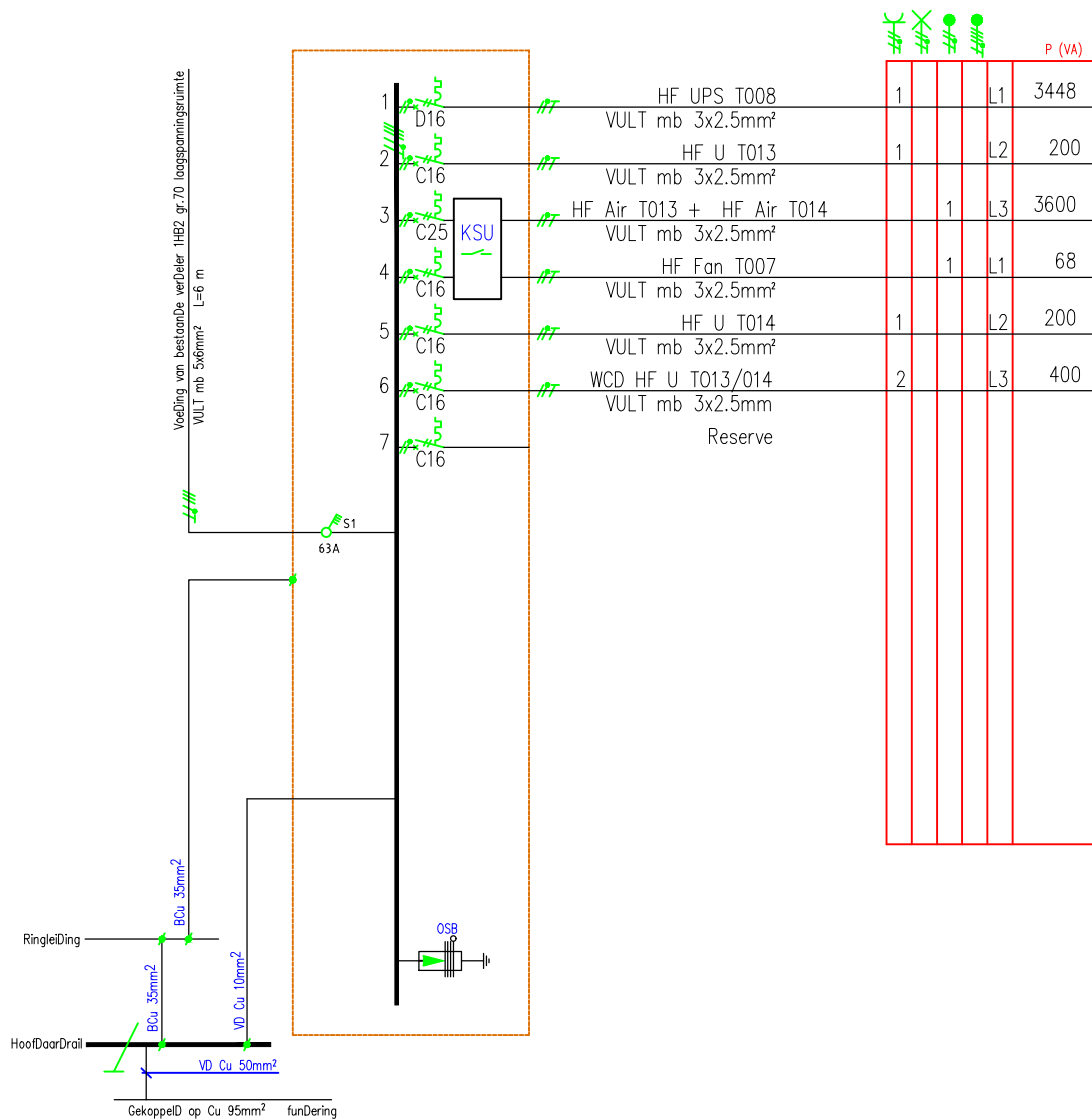

Benaming: TR2000 PS Installatieschema HF L3 T007

Uitg	Datum	Get	Gec	
1	30-07-15	BvK		Plaats: Amsterdam
				Schaal: n.v.t
				Opstelpunt nr: -




Tek.nr.:
VWT TR2000 PS WLP 210526.dwg

A4



Kanaal Zuid 286 Lieren, Postbus 676, 7300 AR Apeldoorn
Tel: (050) 582 57 19

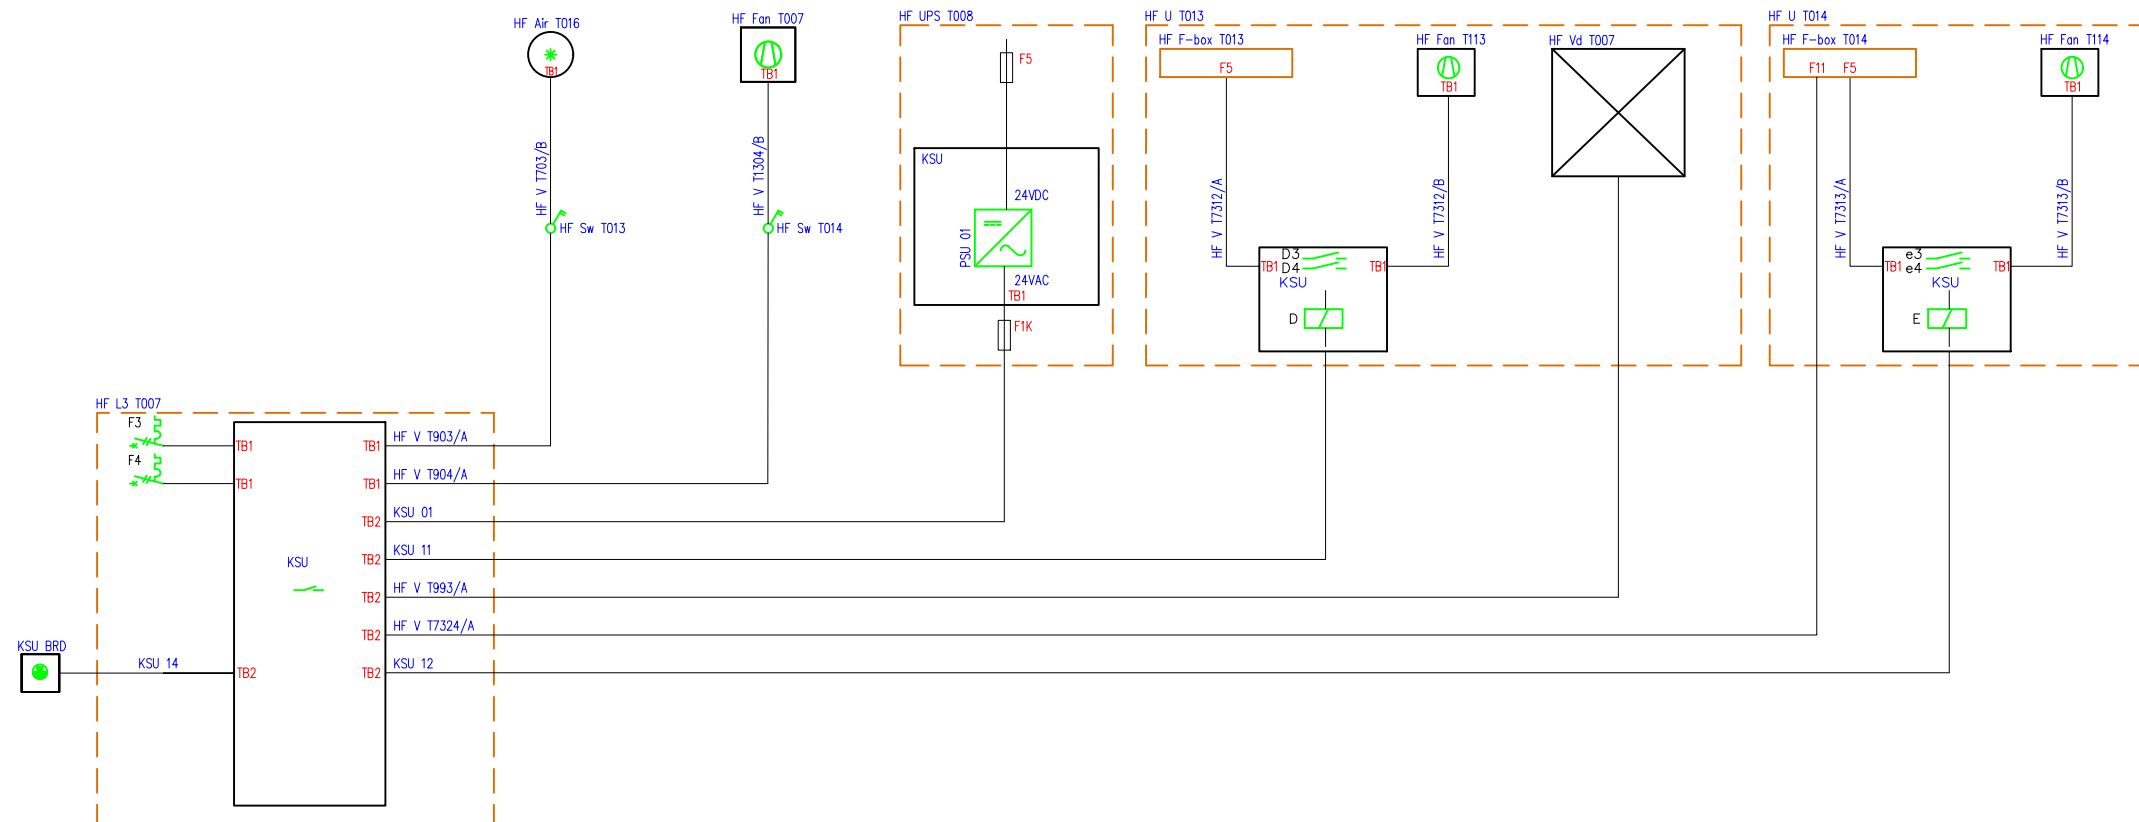

Benaming: TR2000 PS Blokschema Klimaat schakel unit WLP zd



Uitg	Datum	Get	Gec	
1	10-03-15	BvK		Plaats: Amsterdam
				Schaal: n.v.t
				Opstelpunt nr: -



Tek.nr.: VWT TR2000 PS WLP 210526.dwg

A3

Kanaal Zuid 286 Lieren, Postbus 676, 7300 AR Apeldoorn
Tel: (050) 582 57 19

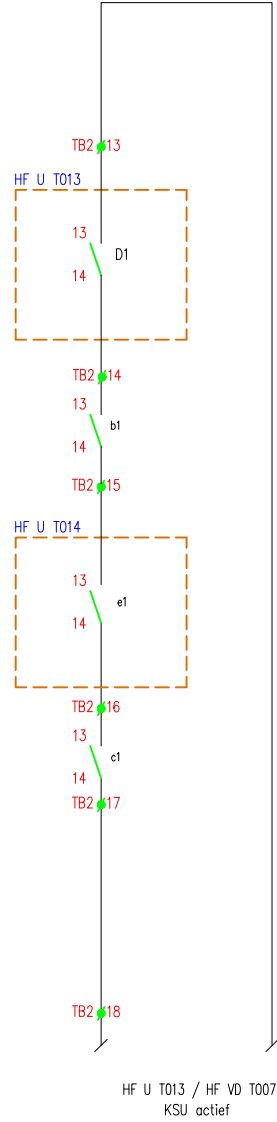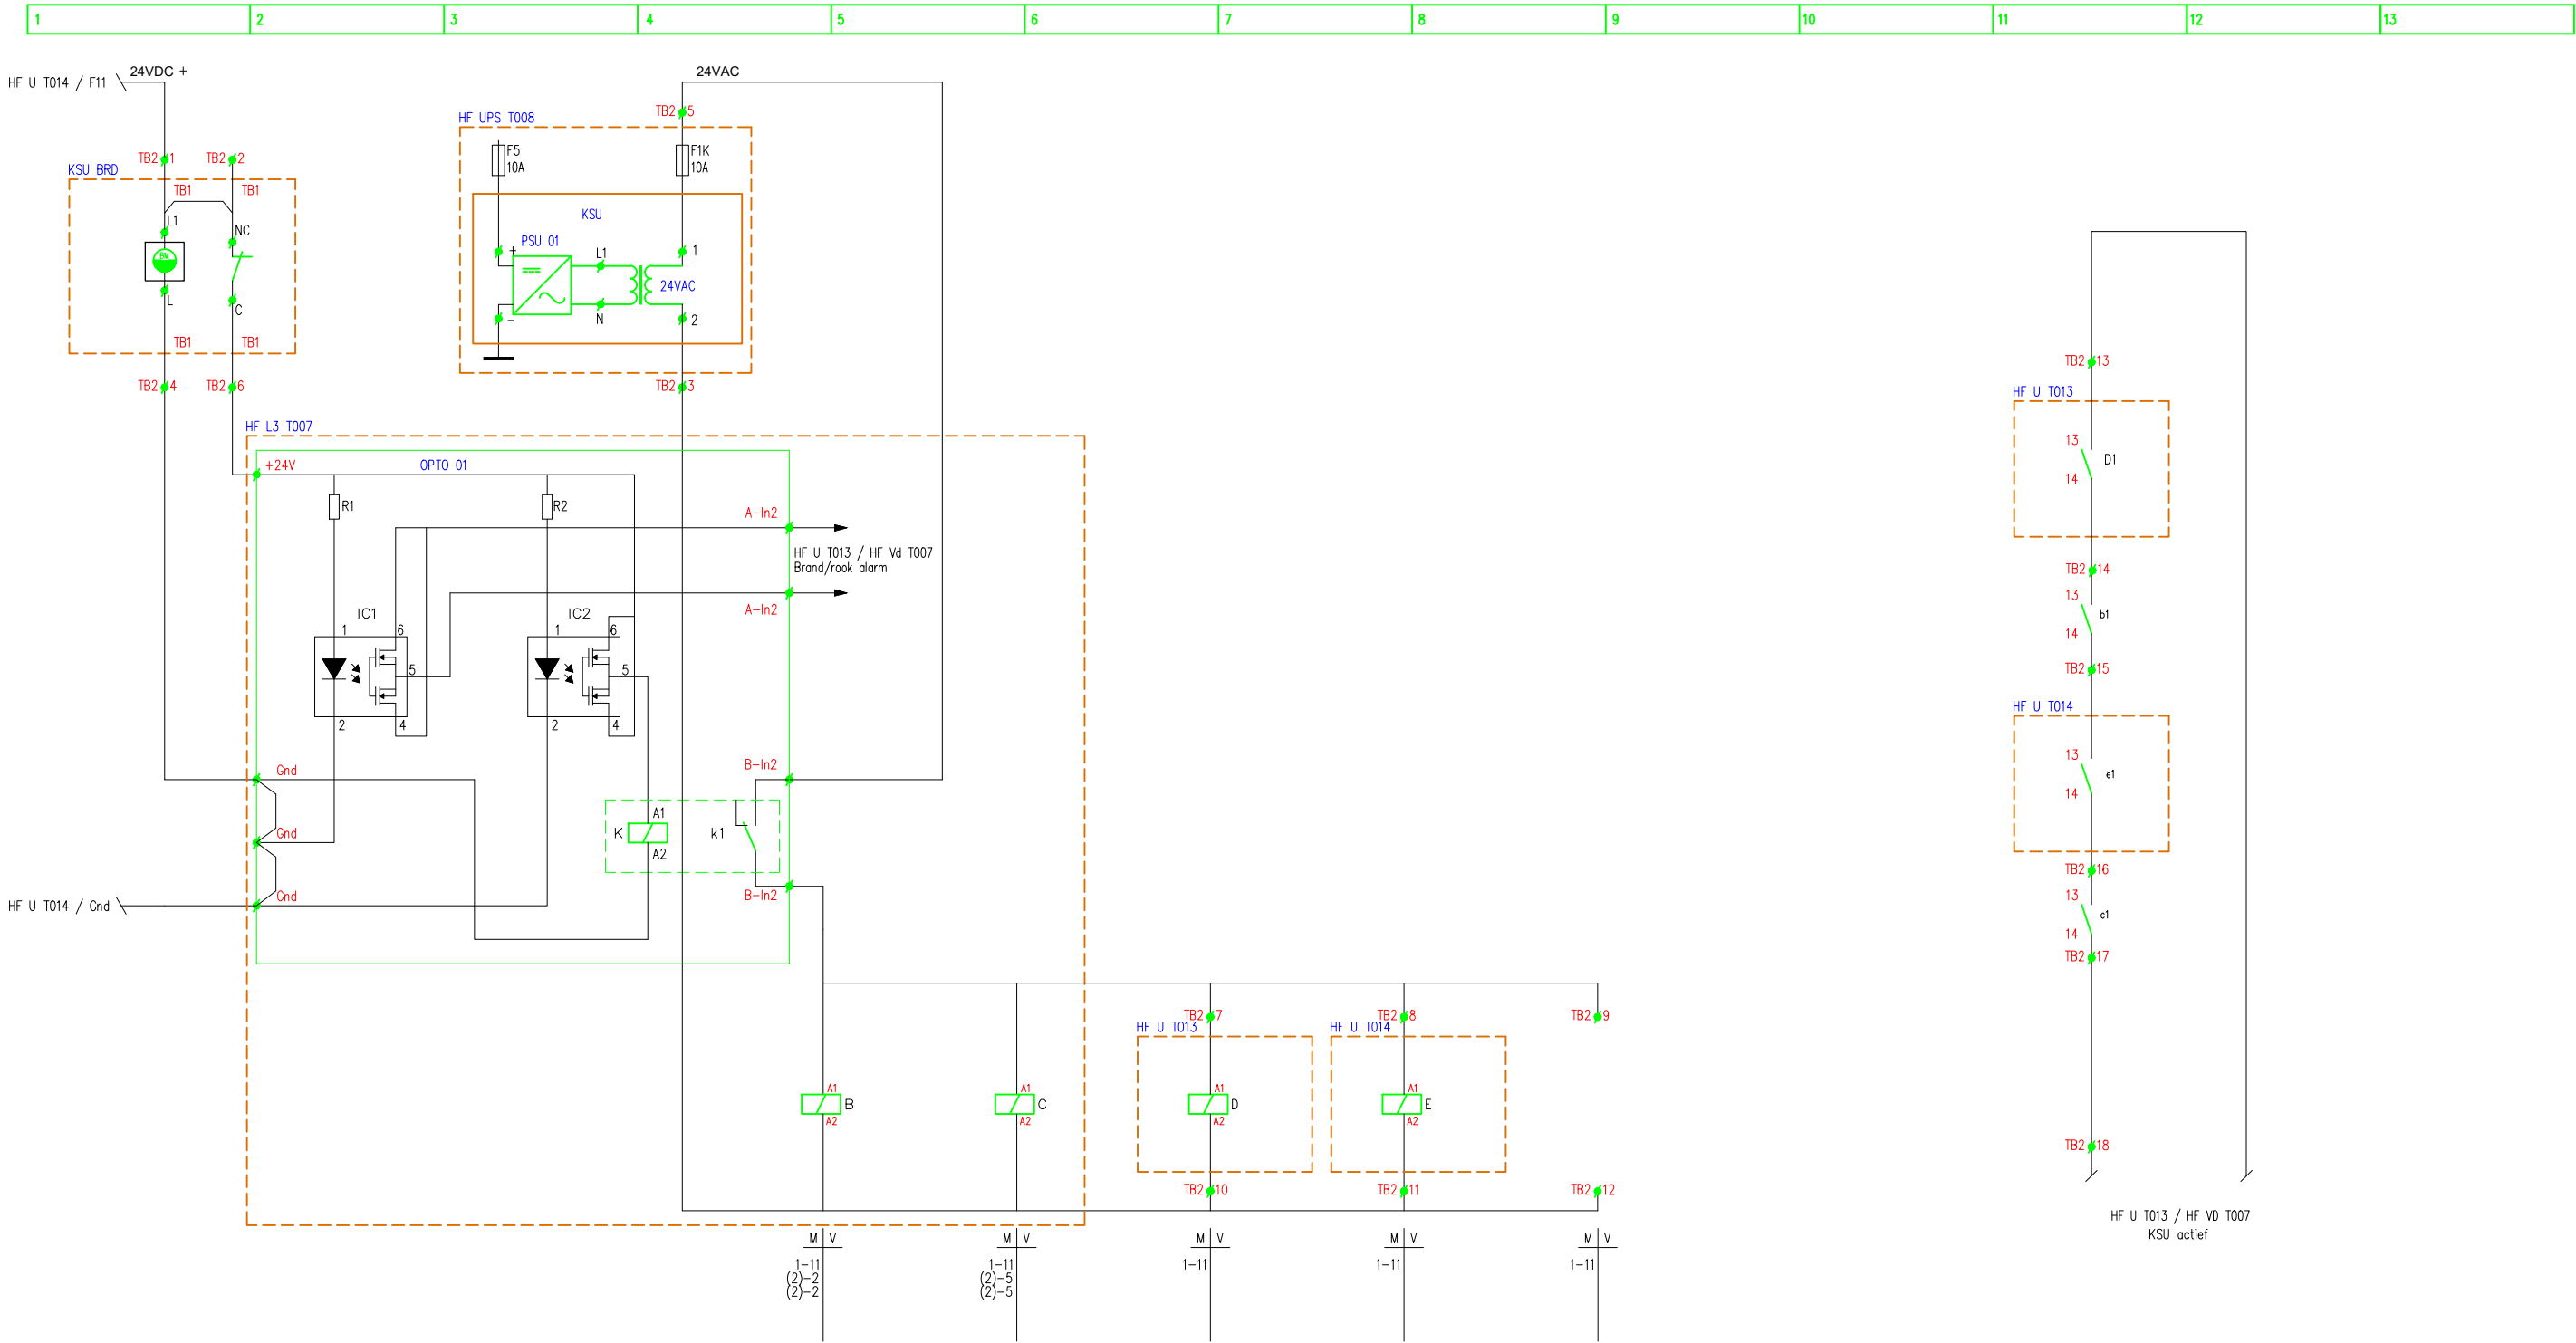

(2)= Stroomschema Airco-overdruk WLP zd

Benaming: TR2000 PS Stroomschema Klimaat schakel unit WLP zd



Uitg	Datum	Get	Gec	
1	01-08-14	BvK		Plaats: Amsterdam
				Schaal: n.v.t
				Opstelpunt nr: -



Tek.nr.: VWT TR2000 PS WLP 210526.dwg

A3

Kanaal Zuid 286 Lieren, Postbus 676, 7300 AR Apeldoorn
Tel: (050) 582 57 19

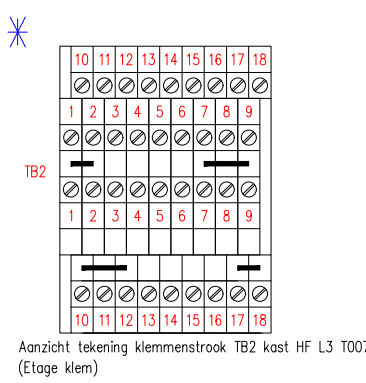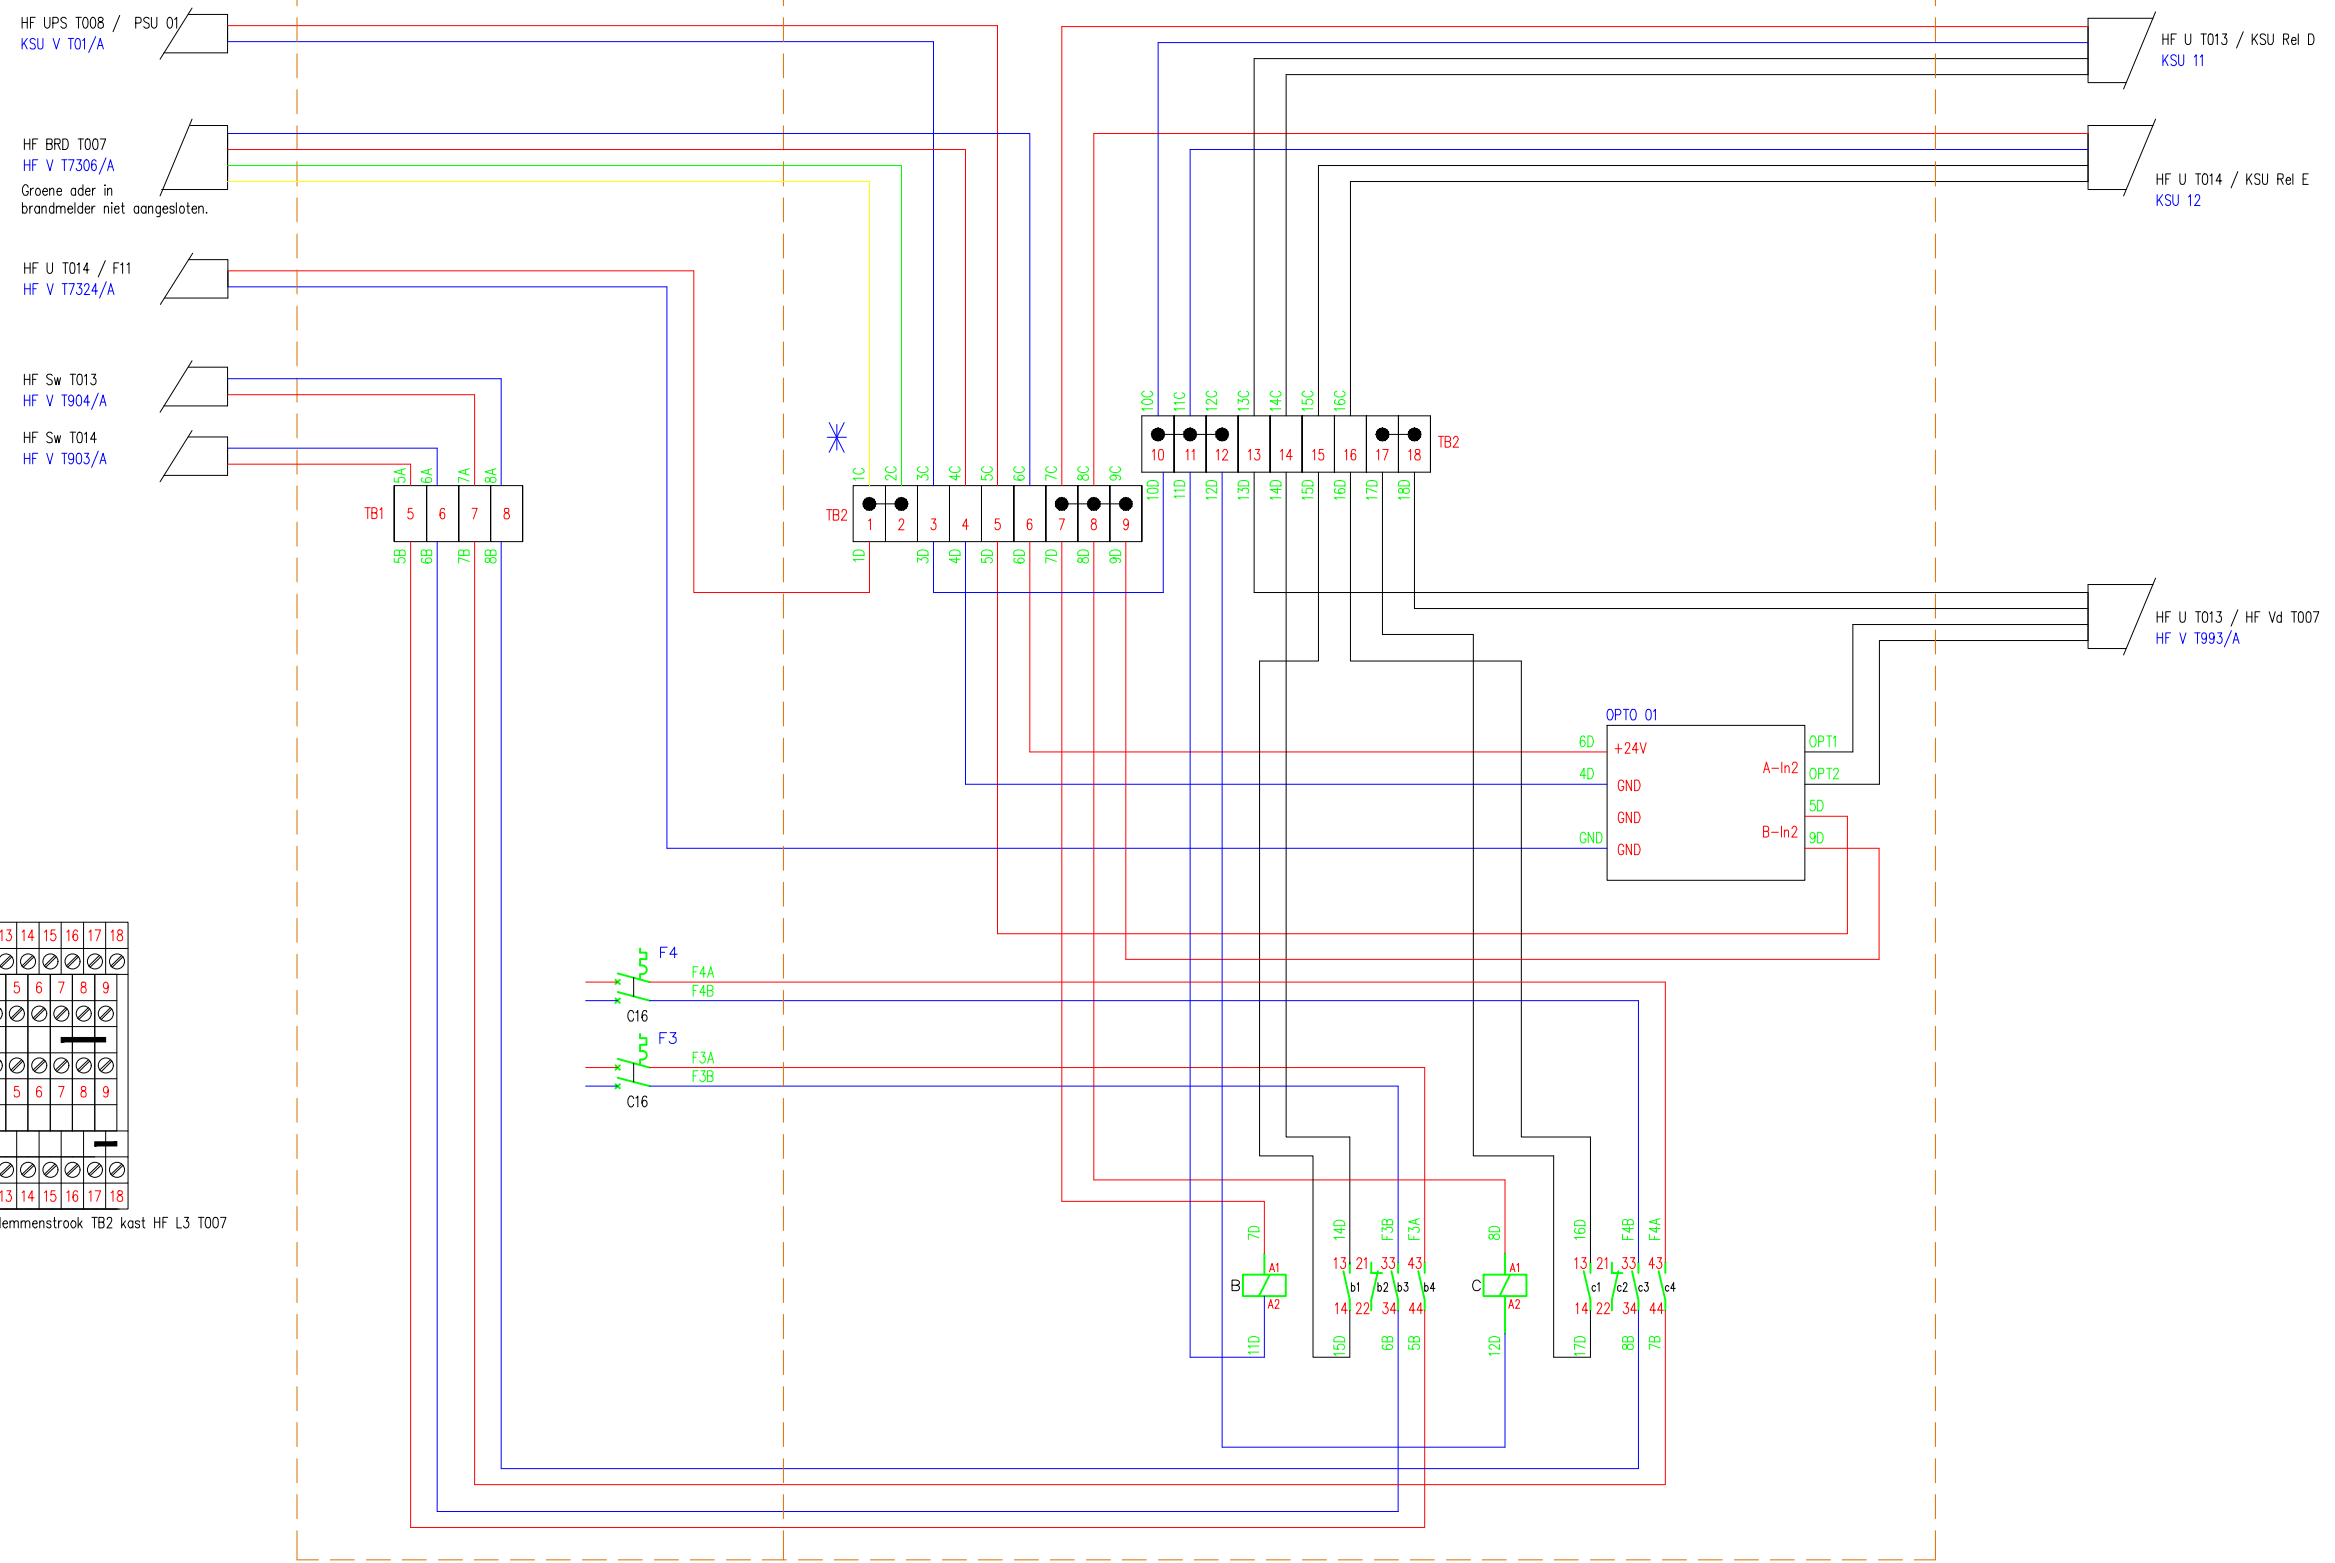


Benaming: TR2000 PS Bedradingschema Klimaat schakel unit WLP zd

Uitg	Datum	Get	Gec	
1	01-08-14	BvK		Plaats: Amsterdam
				Schaal: n.v.t
				Opstelpunt nr: -


Tek.nr.: VWT TR2000 PS WLP 210526.dwg

A3

Kanaal Zuid 286 Lieren, Postbus 676, 7300 AR Apeldoorn
Tel: (050) 582 57 19

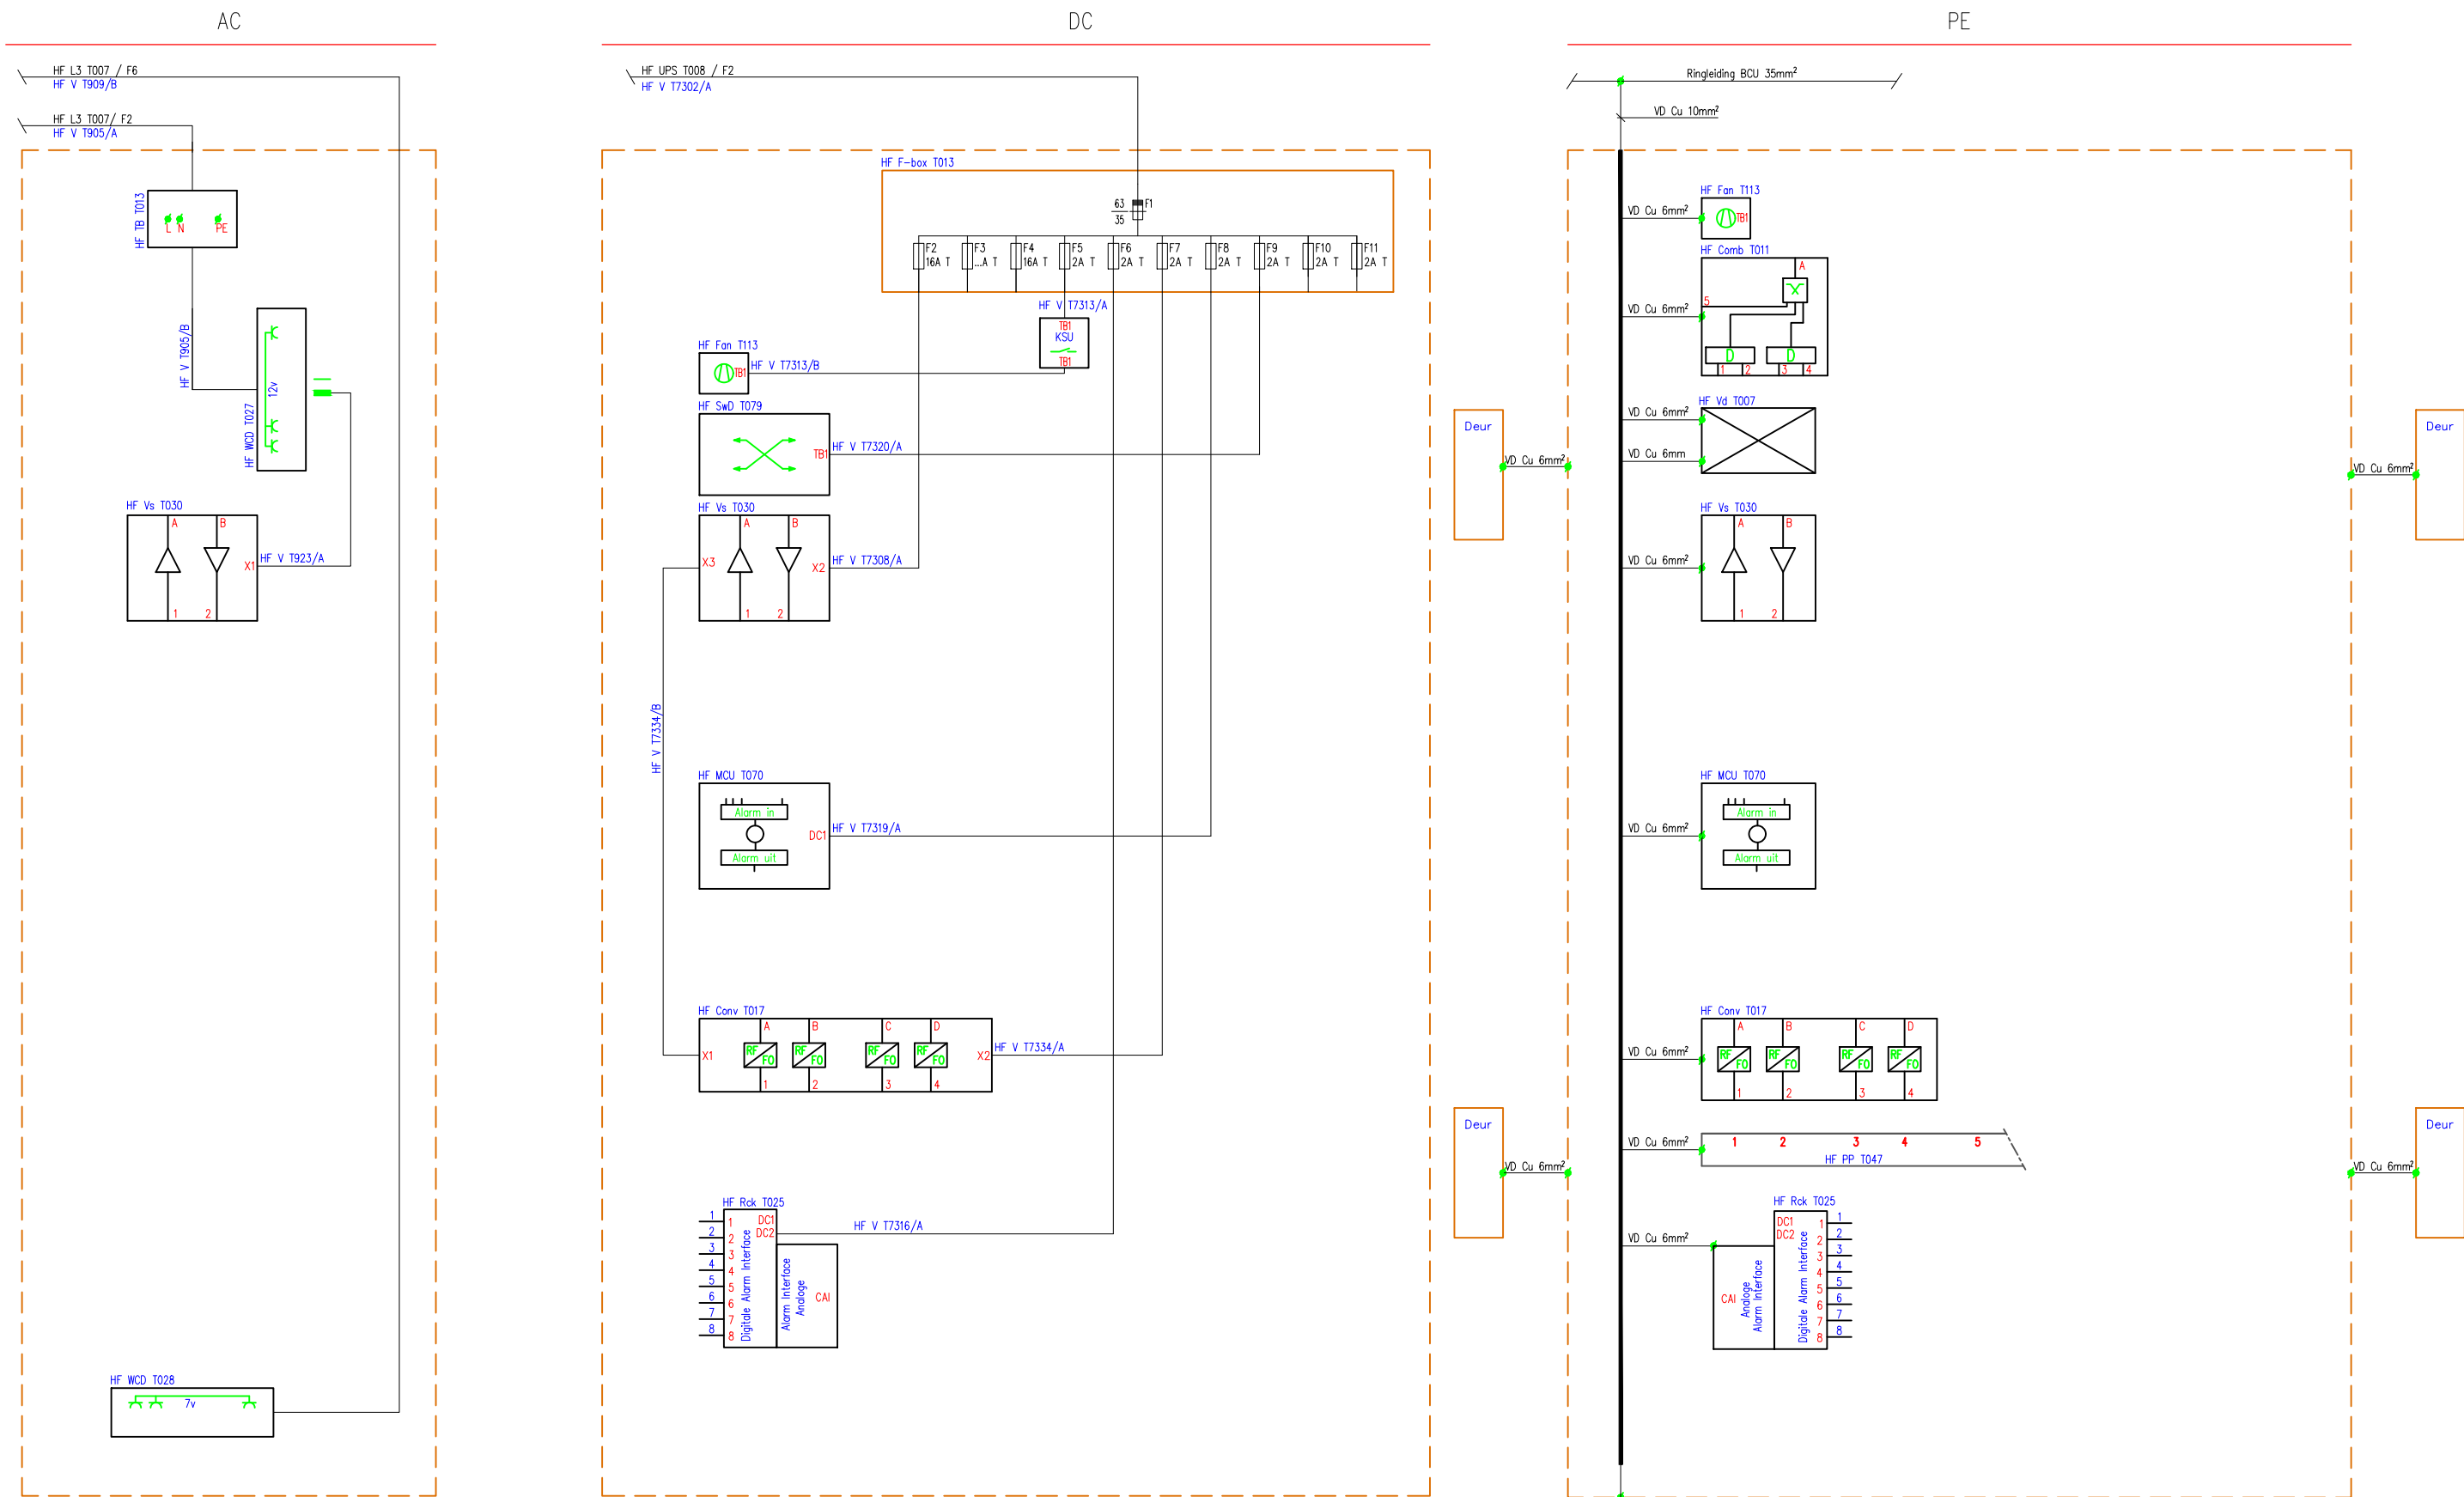

Benaming: TR2000 PS Blokschema Power supply-PE HF U T013 WLP zd					
Uitg	Datum	Get	Gec		
1	22-05-13	BKa		Plaats: Amsterdam	
2	26-05-21	EtP		Schaal: n.v.t	
				Opstelpunt nr: -	
Tek.nr.: VWT TR2000 PS WLP 210526.dwg					A3
Kanaal Zuid 286 Lieren, Postbus 676, 7300 AR Apeldoorn Tel: (050) 582 57 19					

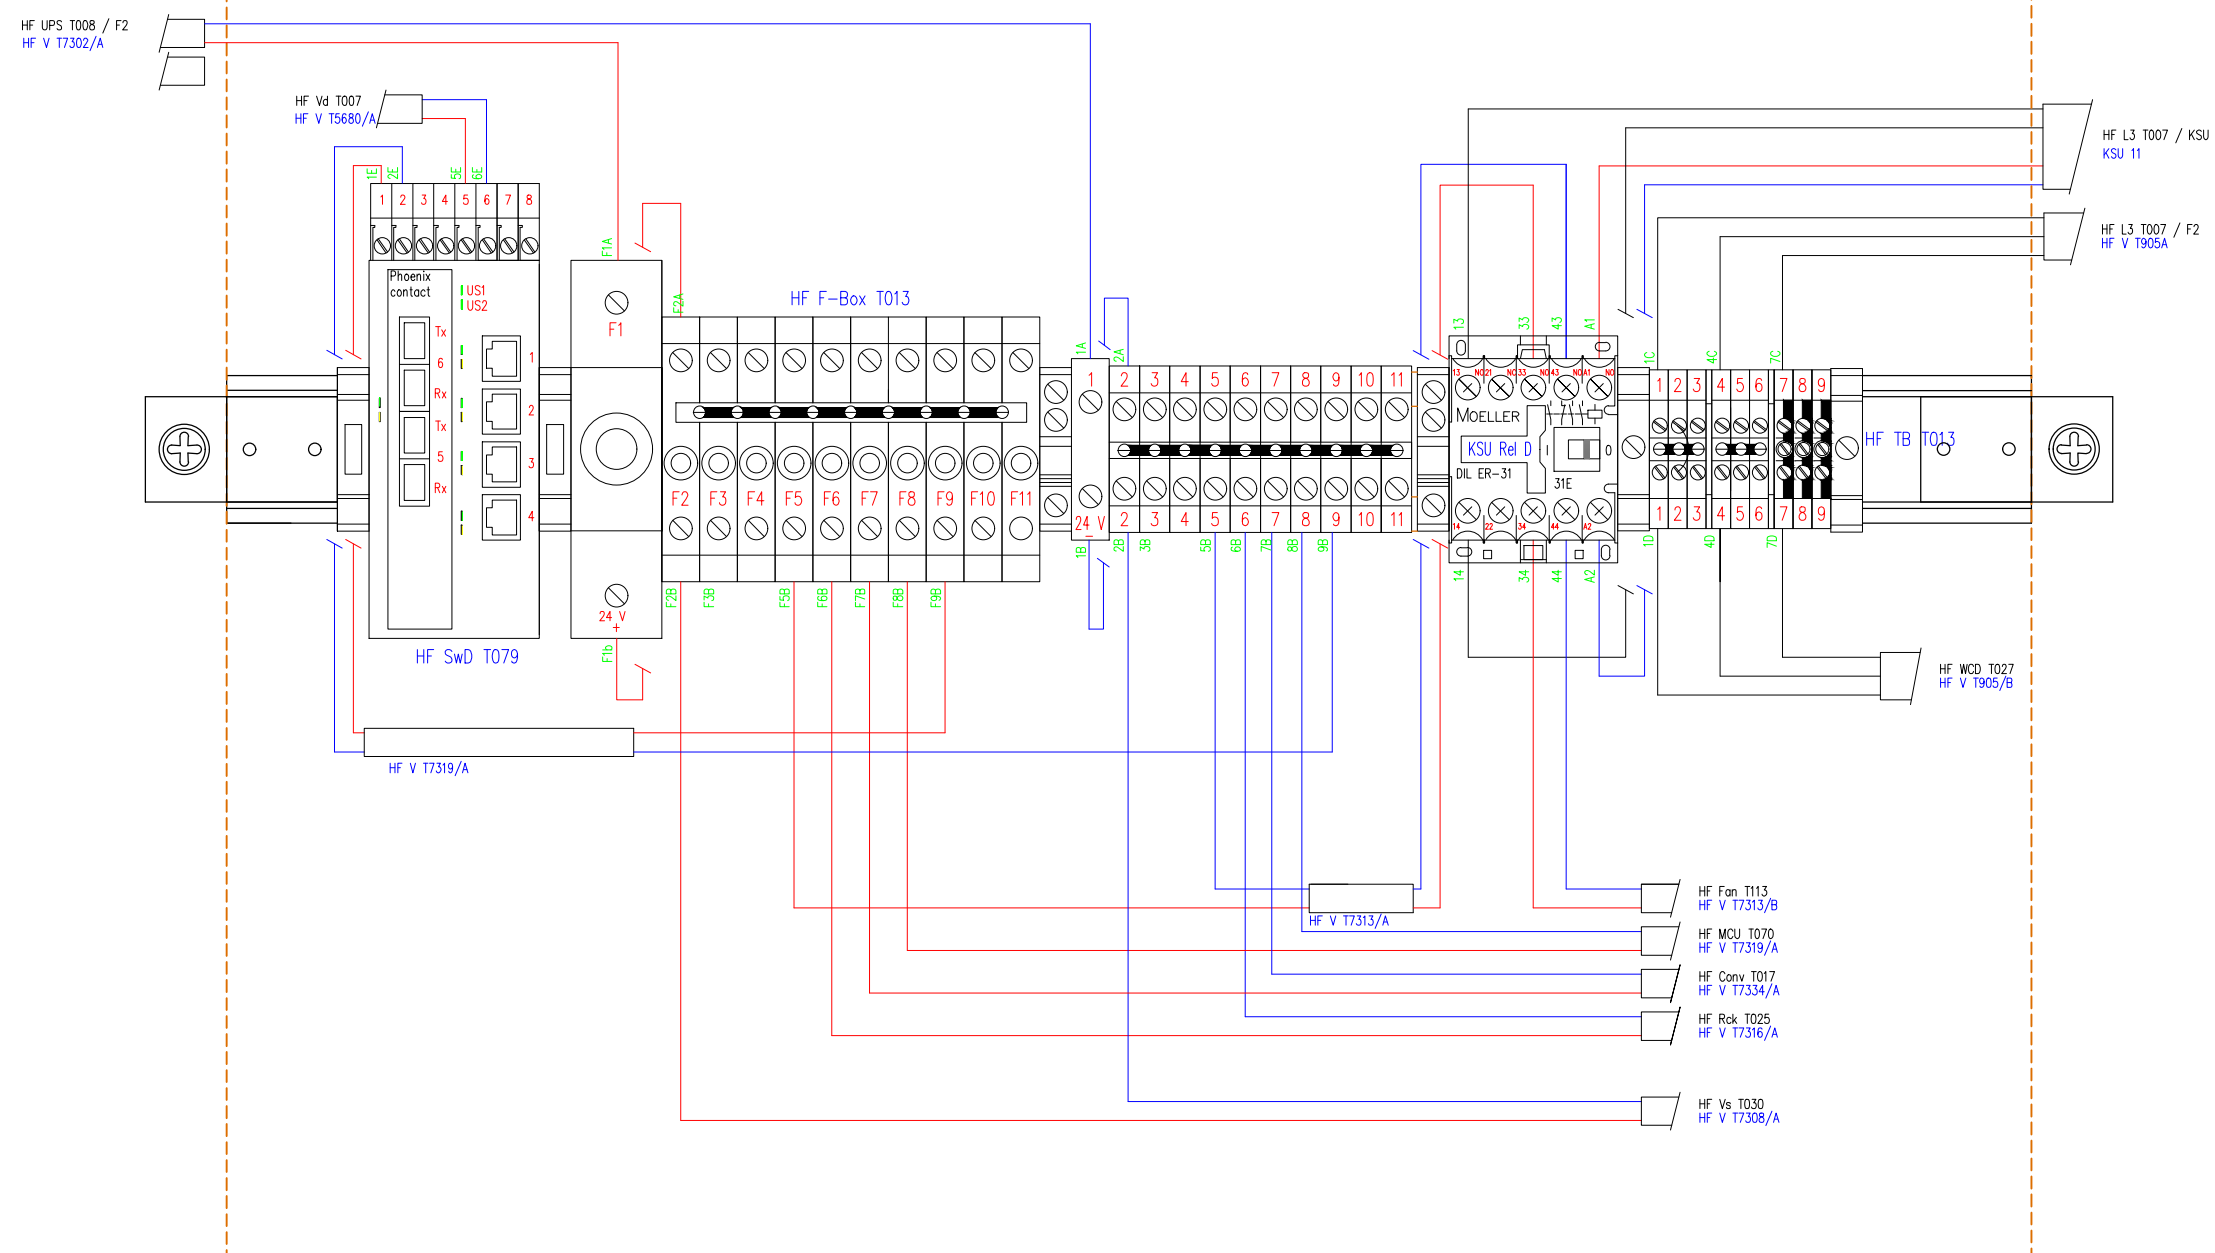

Benaming: TR2000 PS Bedradingschema rail HF U T013 WLP zd




Uitg	Datum	Get	Gec	
1	12-03-12	BKa		Plaats: Amsterdam
2	26-05-21	EtP		Schaal: n.v.t
				Opstelpunt nr: -



Tek.nr.:
VWT TR2000 PS WLP 210526.dwg

A3

Kanaal Zuid 286 Lieren, Postbus 676, 7300 AR Apeldoorn
Tel: (050) 582 57 19

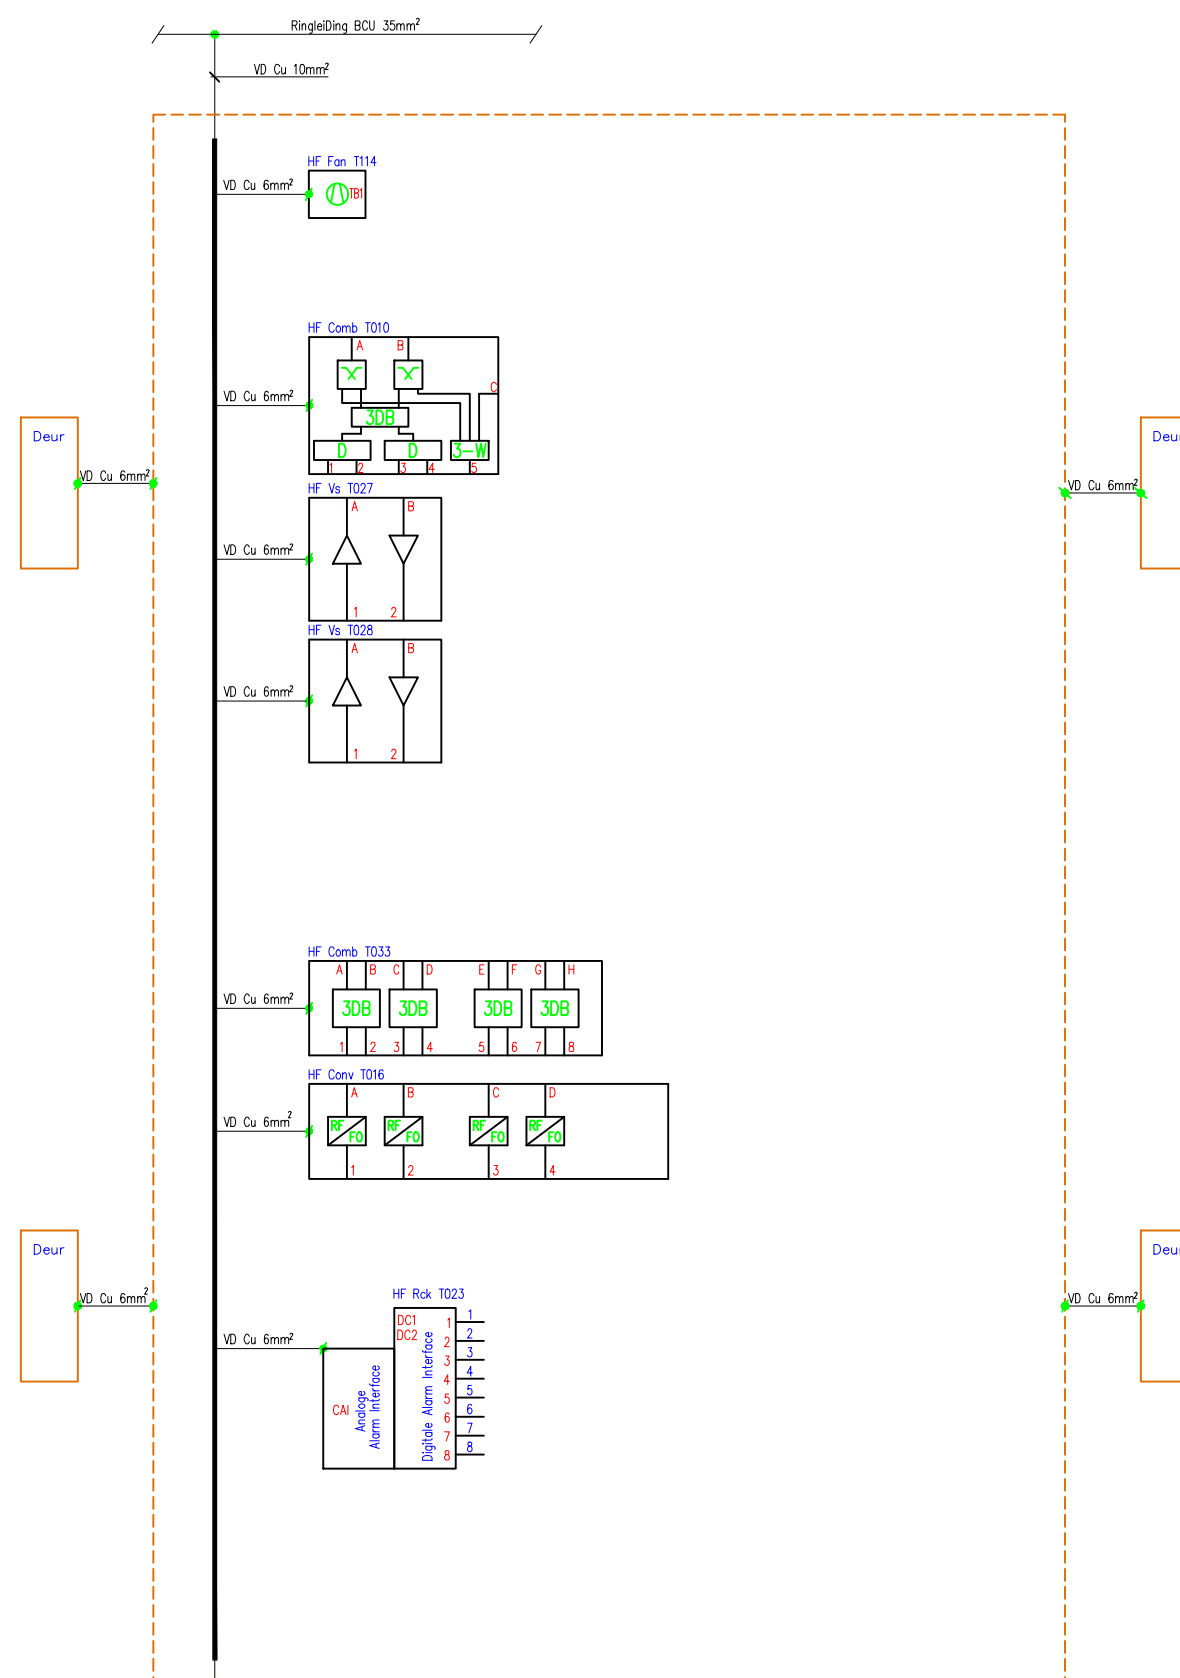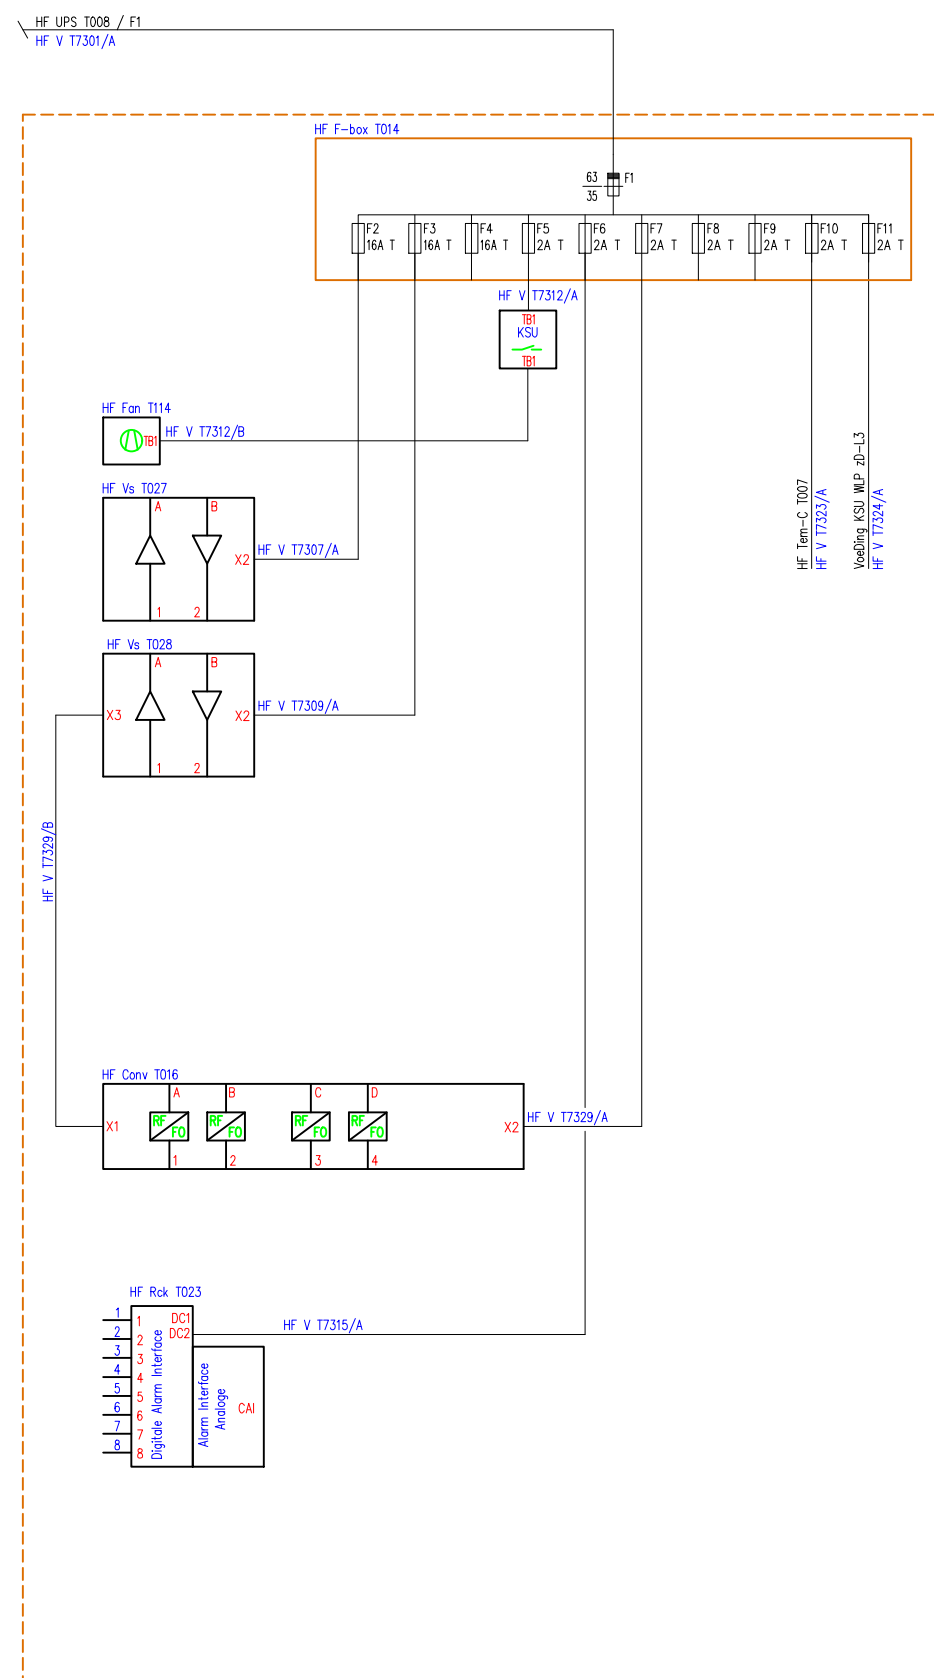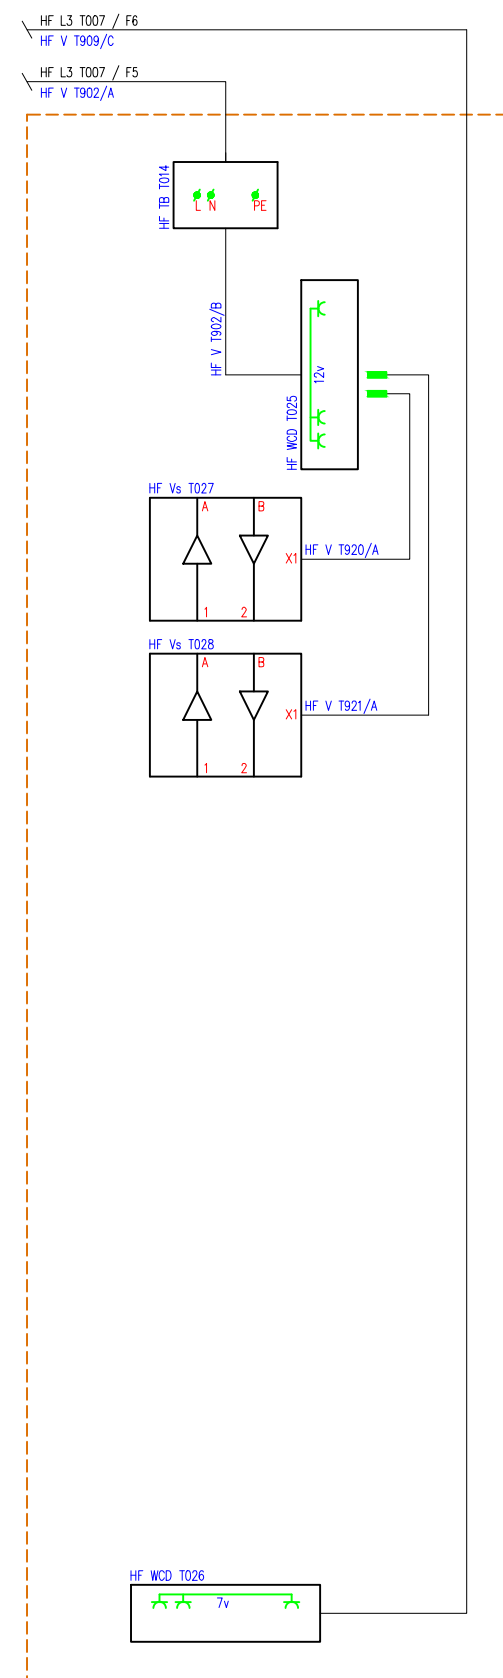


Uitg	Datum	Get	Gec	
1	10-03-15	BvK		Plaats: Amsterdam
				Schaal: n.v.t
				Opstelpunt nr: -



Tek.nr.: VWT TR2000 PS WLP 210526.dwg

A3

Kanaal Zuid 286 Lieren, Postbus 676, 7300 AR Apeldoorn
Tel: (050) 582 57 19

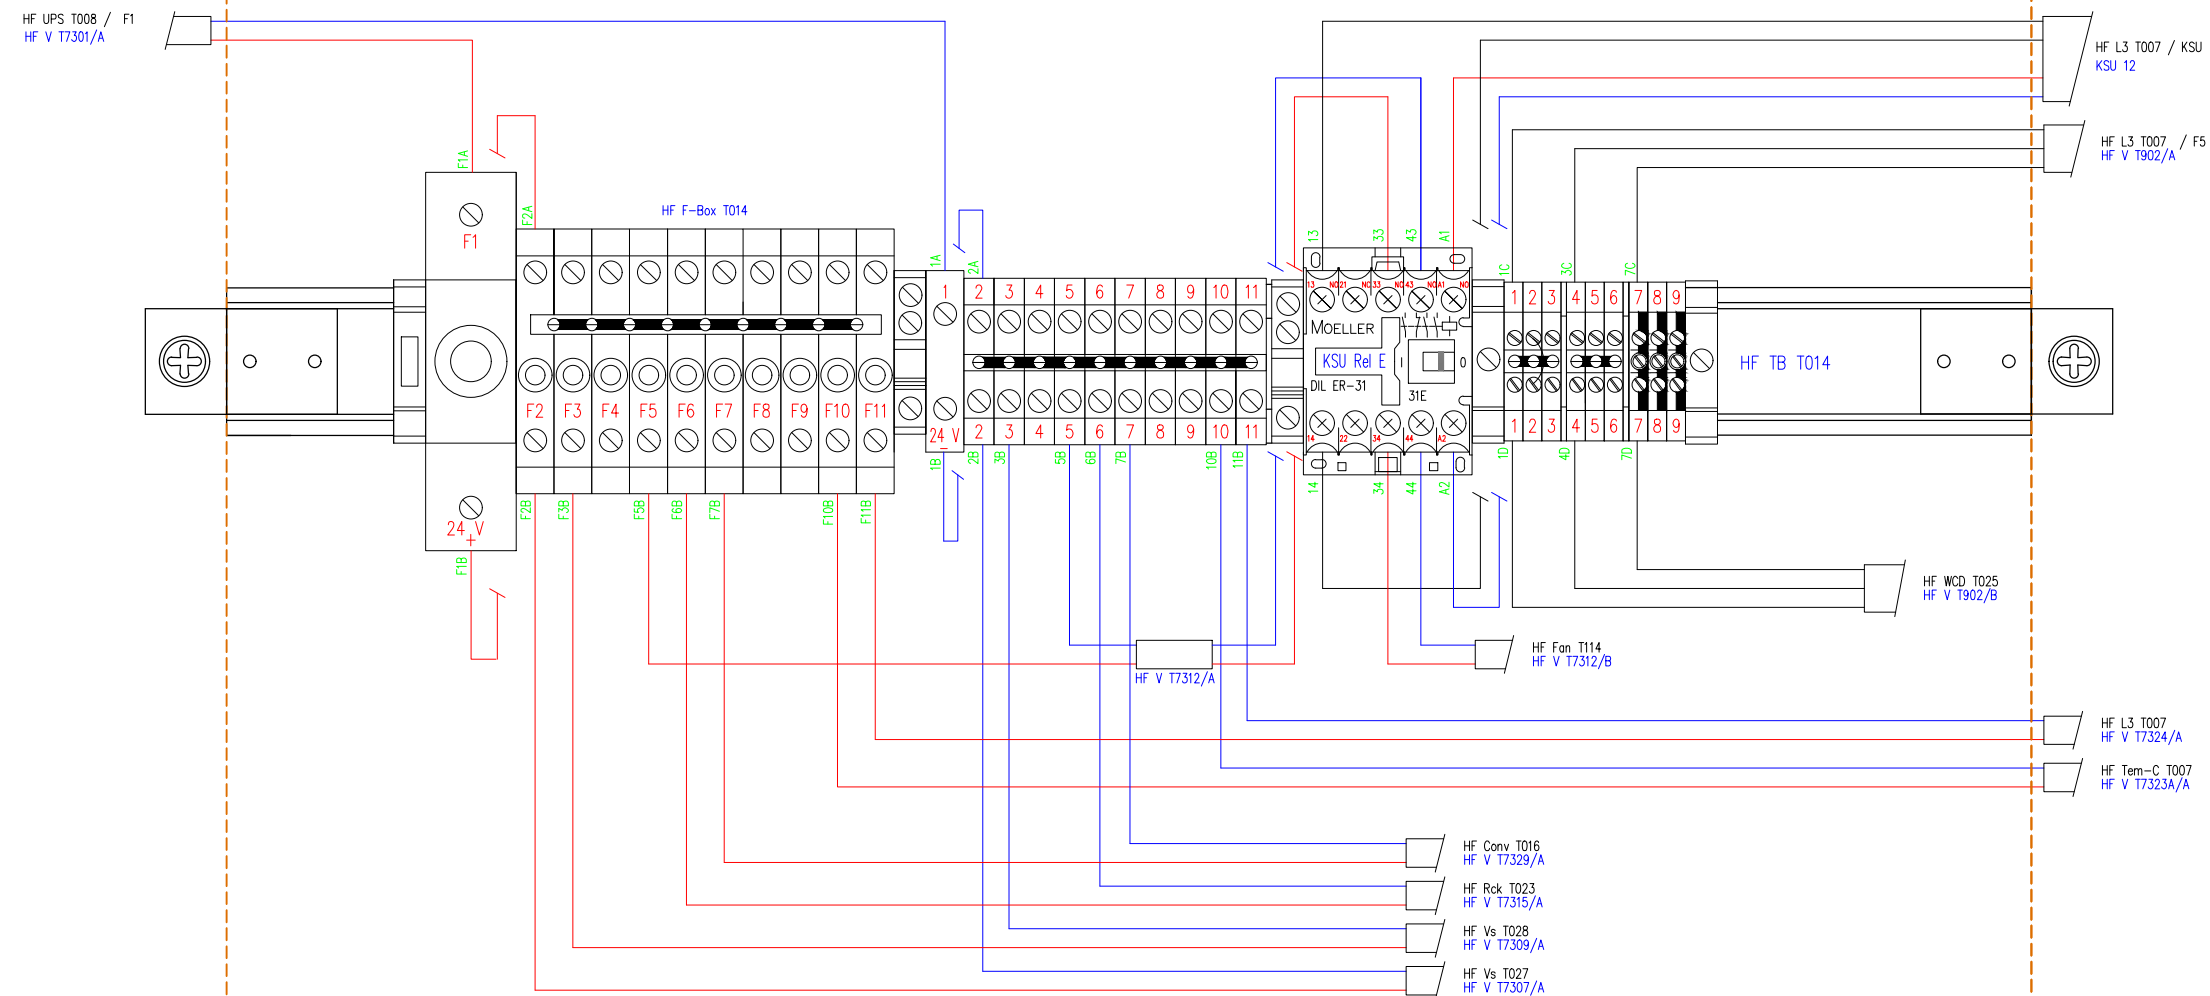

Benaming: TR2000 PS Bedradingschema rail HF U T014 WLP zd

Uitg	Datum	Get	Gec	
1	10-03-15	BvK		Plaats: Amsterdam
				Schaal: n.v.t
				Opstelpunt nr: -



Tek.nr.: VWT TR2000 PS WLP 210526.dwg

A3

Kanaal Zuid 286 Lieren, Postbus 676, 7300 AR Apeldoorn
Tel: (050) 582 57 19































































































































































































































































































































































