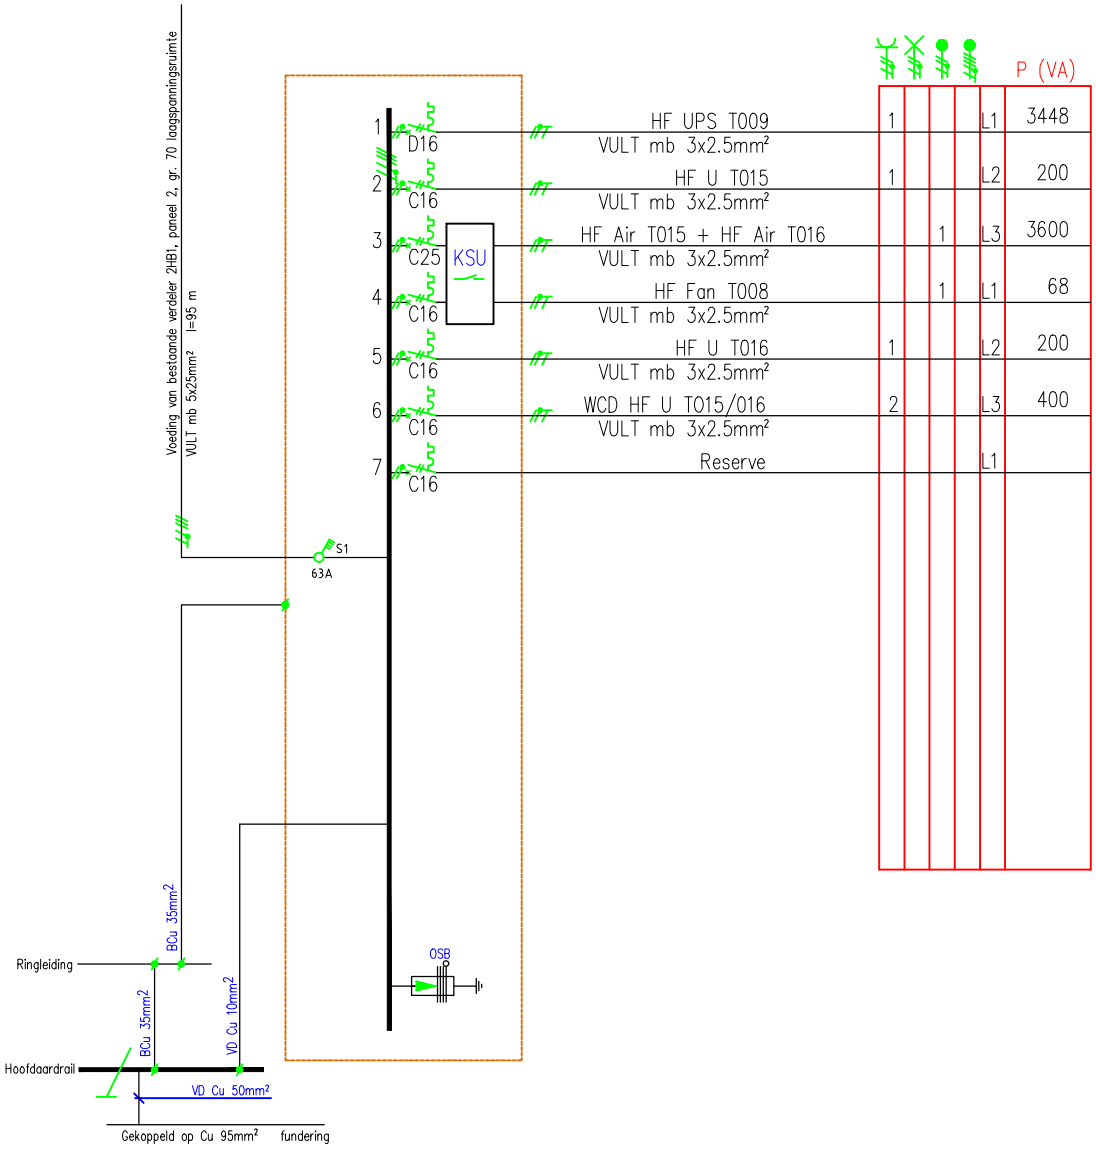

Benaming: TR2000 PS Installatieschema HF L3 T008

Uitg	Datum	Get	Gec	
1	07-03-19	BvK		Plaats: Amsterdam
				Schaal: n.v.t
				Opstelpunt nr: -

VolkerWessels Telecom Mobiel

Tek.nr.: VWT TR2000 PS WPP 190307.dwg

A4

Kanaal Zuid 286 Lieren, Postbus 676, 7300 AR Apeldoorn
Tel: (050) 582 57 19

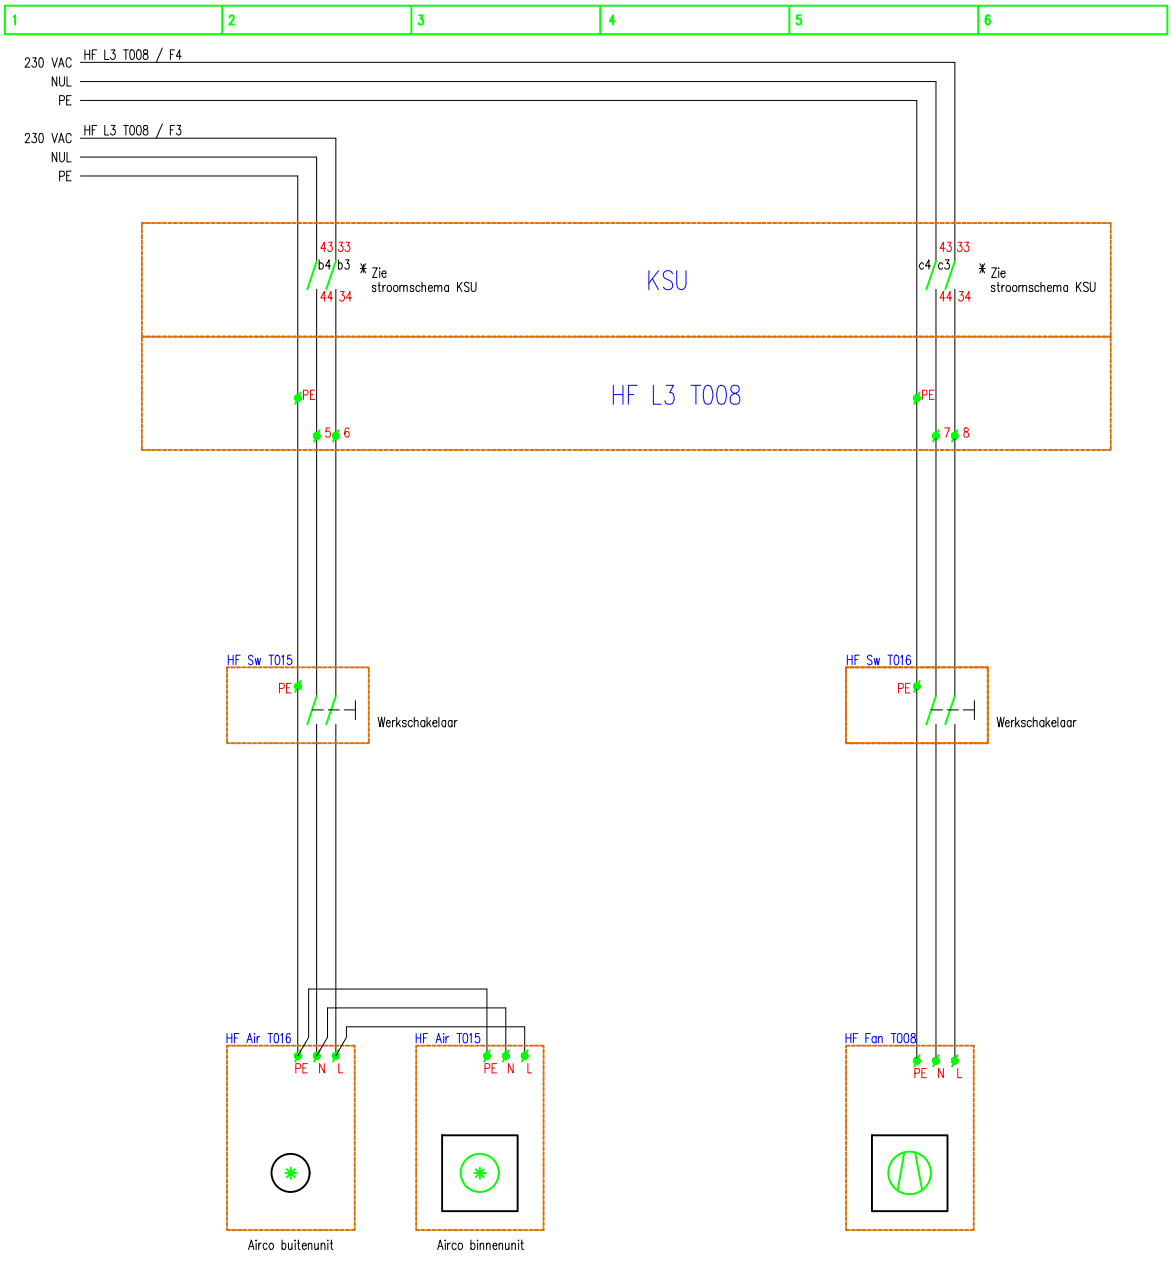

Benaming: TR2000 PS Stroomschema Airco-overdruk WPP nd

Uitg	Datum	Get	Gec	
1	01-08-14	BvK		**Plaats:** Amsterdam
				Schaal: n.v.t
				Opstelpunt nr: -

VolkerWessels Telecom Mobiel

Tek.nr.: VWT TR2000 PS WPP 190307.dwg

A3

Kanaal Zuid 286 Lieren, Postbus 676, 7300 AR Apeldoorn
Tel: (050) 582 57 19

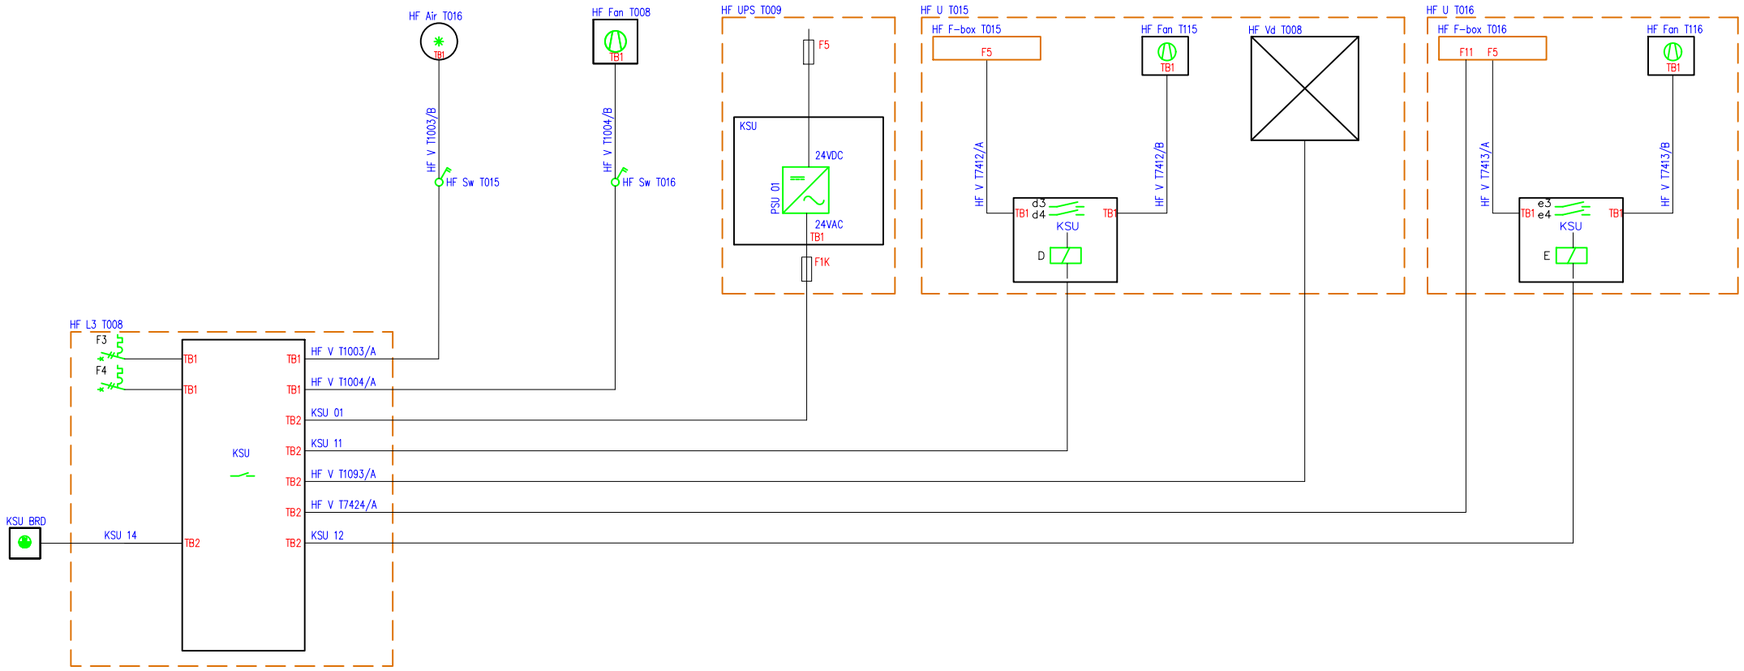

Benaming: TR2000 PS Blokschema Klimaat schakel unit WPP nd					
Uitg	**Datum**	**Get**	**Gec**		
1	10-03-15	BvK		**Plaats:** Amsterdam	
				Schaal: n.v.t	
				Opstelpunt nr: -	
Tek.nr.: VWT TR2000 PS WPP 190307.dwg					A3

Kanaal Zuid 286 Lieren, Postbus 676, 7300 AR Apeldoorn
Tel: (050) 582 57 19

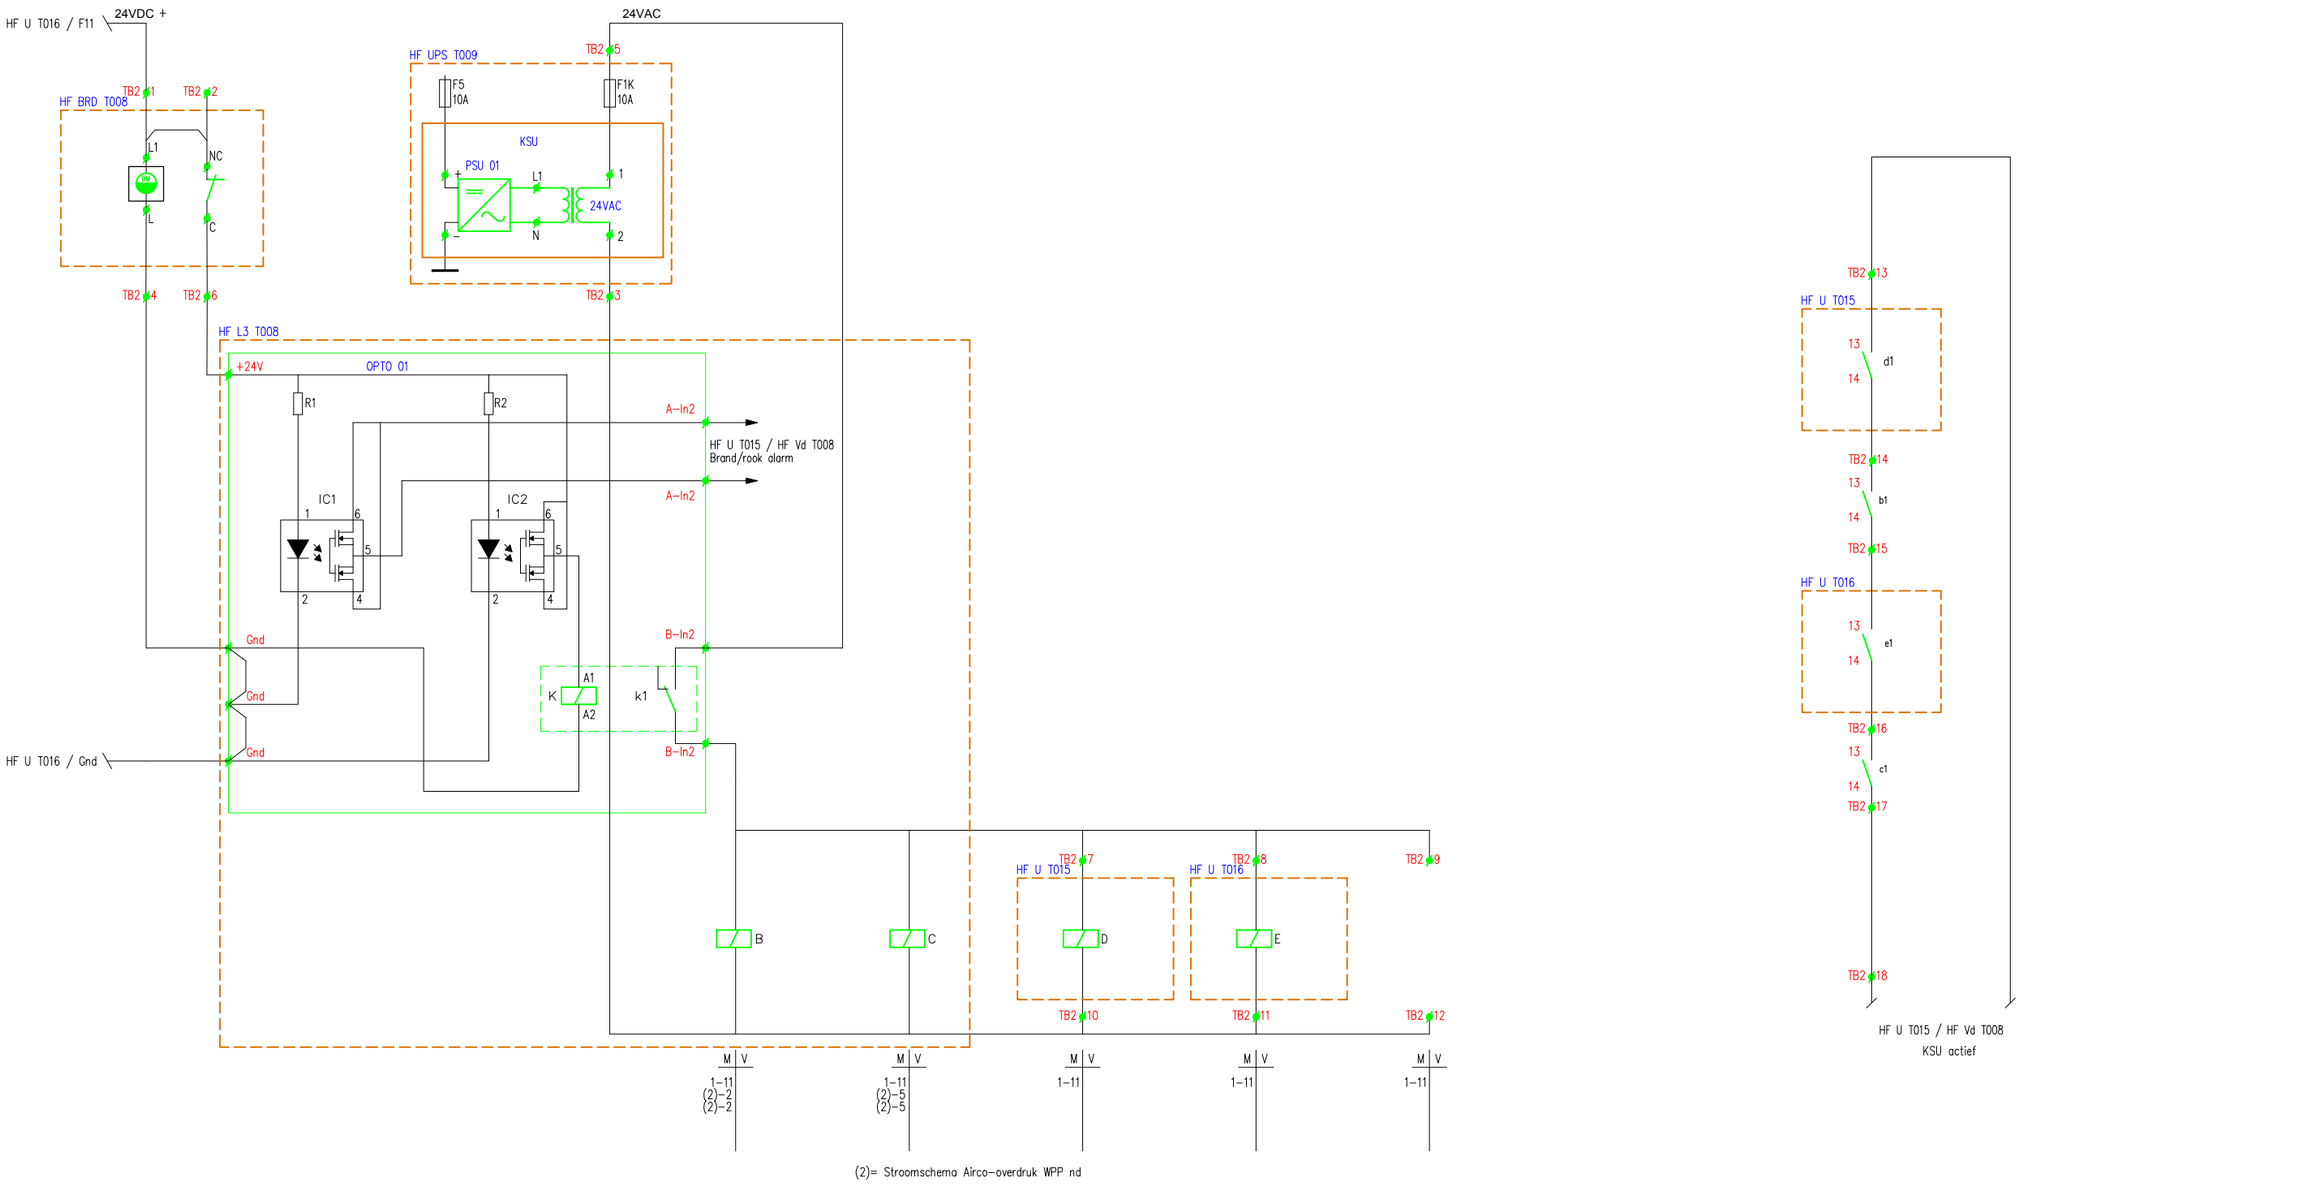

(2)= Stroomschema Airco-overdruk WPP nd

Benaming: TR2000 PS Stroomschema Klimaat schakel unit WPP nd					
Uitg	**Datum**	**Get**	**Gec**		
1	01-08-14	BvK		**Plaats:** Amsterdam	
				Schaal: n.v.t	
				Opstelpunt nr: -	
Tek.nr.: VWT TR2000 PS WPP 190307.dwg					A3

Kanaal Zuid 286 Lieren, Postbus 676, 7300 AR Apeldoorn
Tel: (050) 582 57 19

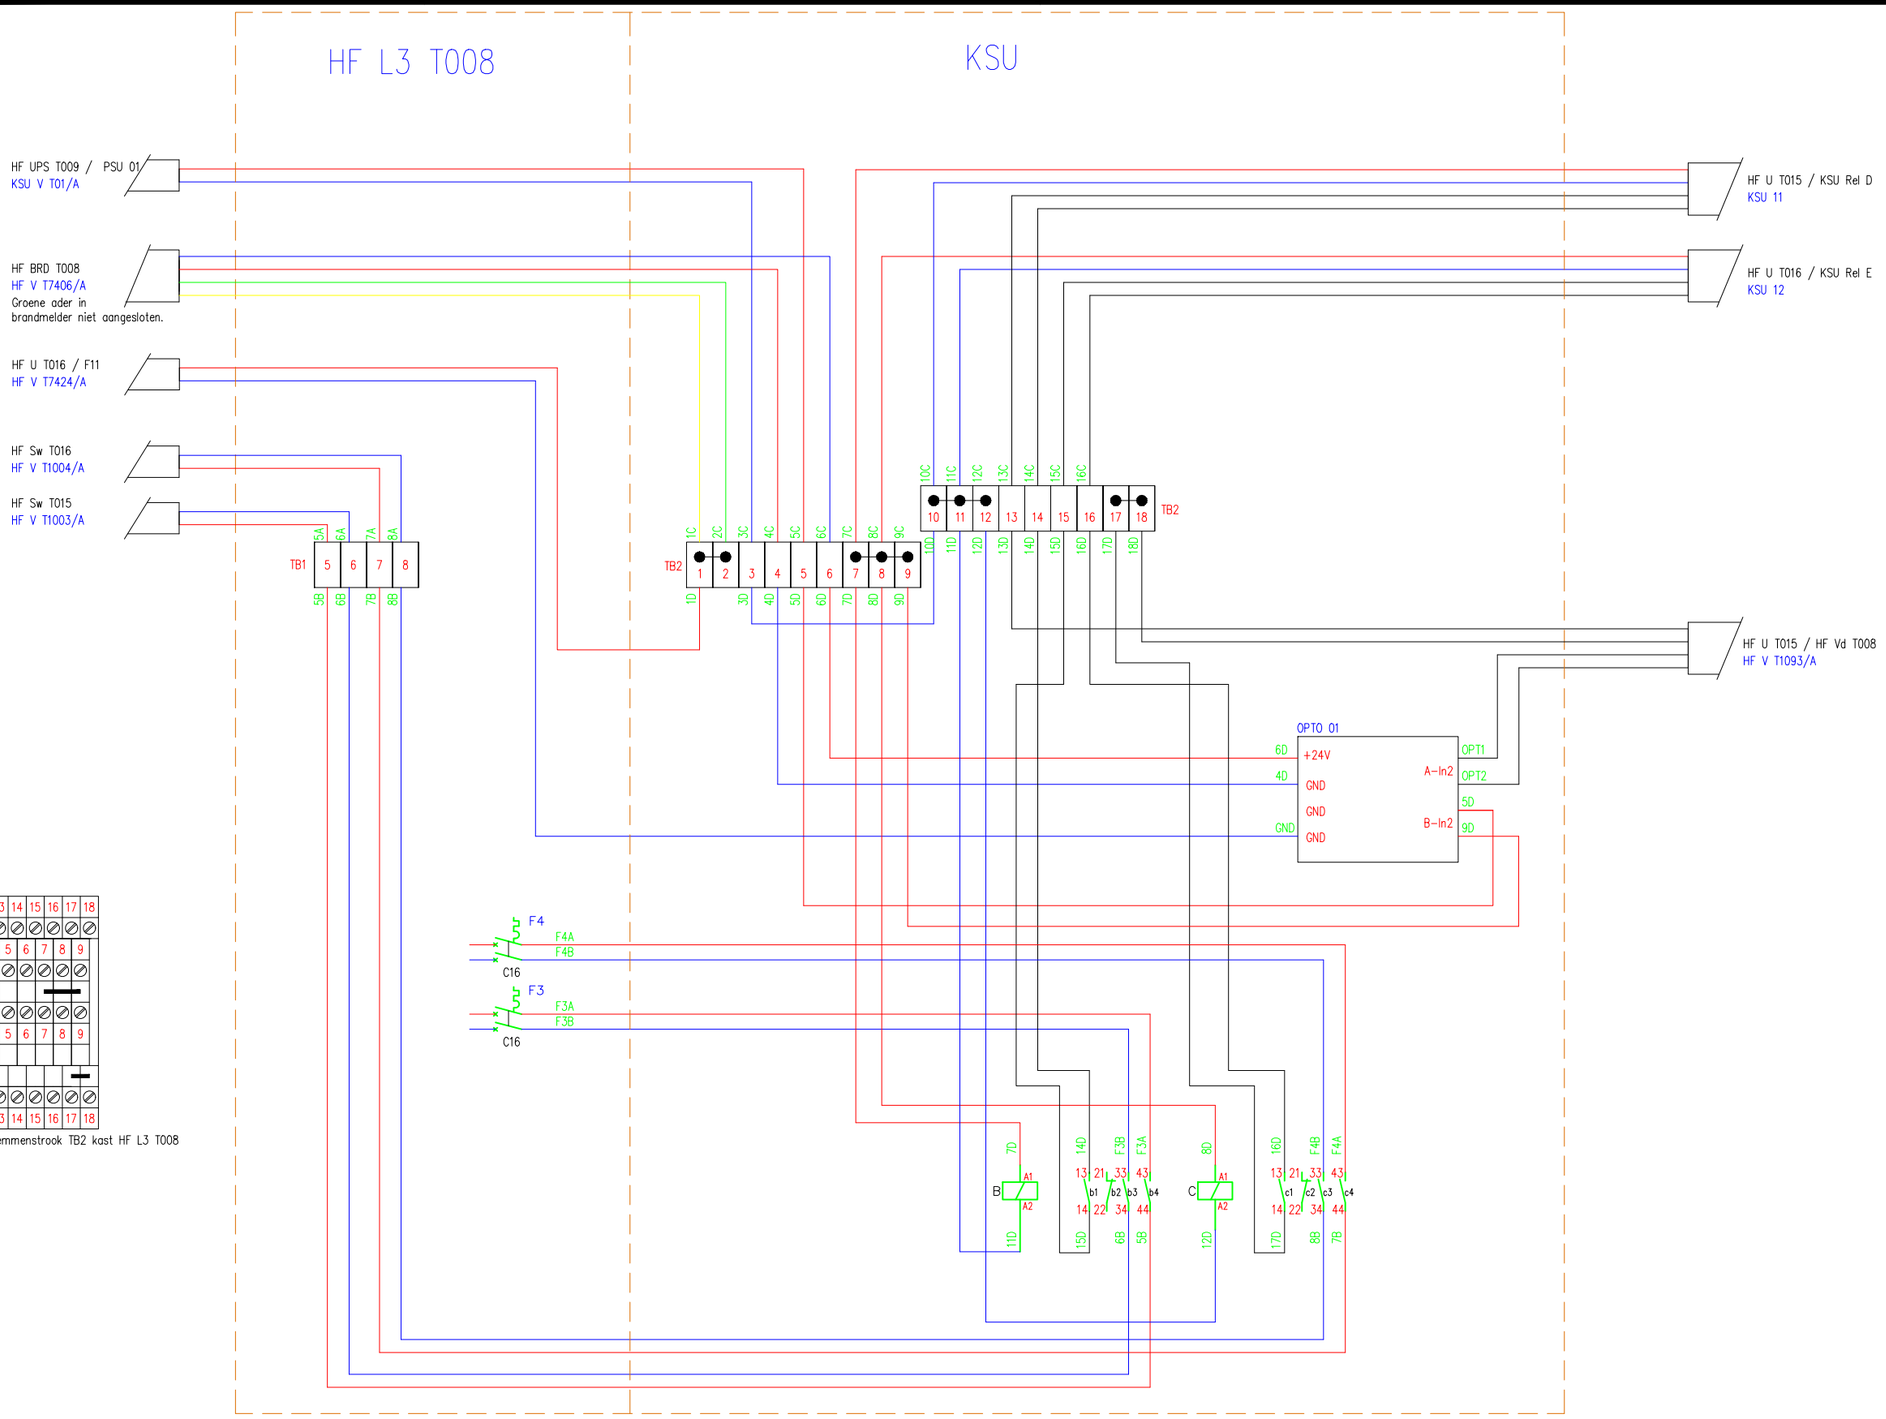

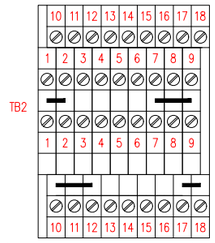

Aanzicht tekening klemmenstrook TB2 kast HF L3 T008
(Etage klem)

Benaming: TR2000 PS Bedradingschema Klimaat schakel unit WPP nd

Uitg	Datum	Get	Gec	
1	01-08-14	BKa		**Plaats:** Amsterdam
				Schaal: n.v.t
				Opstelpunt nr: -

Tek.nr.: VWT TR2000 PS WPP 190307.dwg

A3

Kanaal Zuid 286 Lieren, Postbus 676, 7300 AR Apeldoorn
Tel: (050) 582 57 19

AC

DC

PE

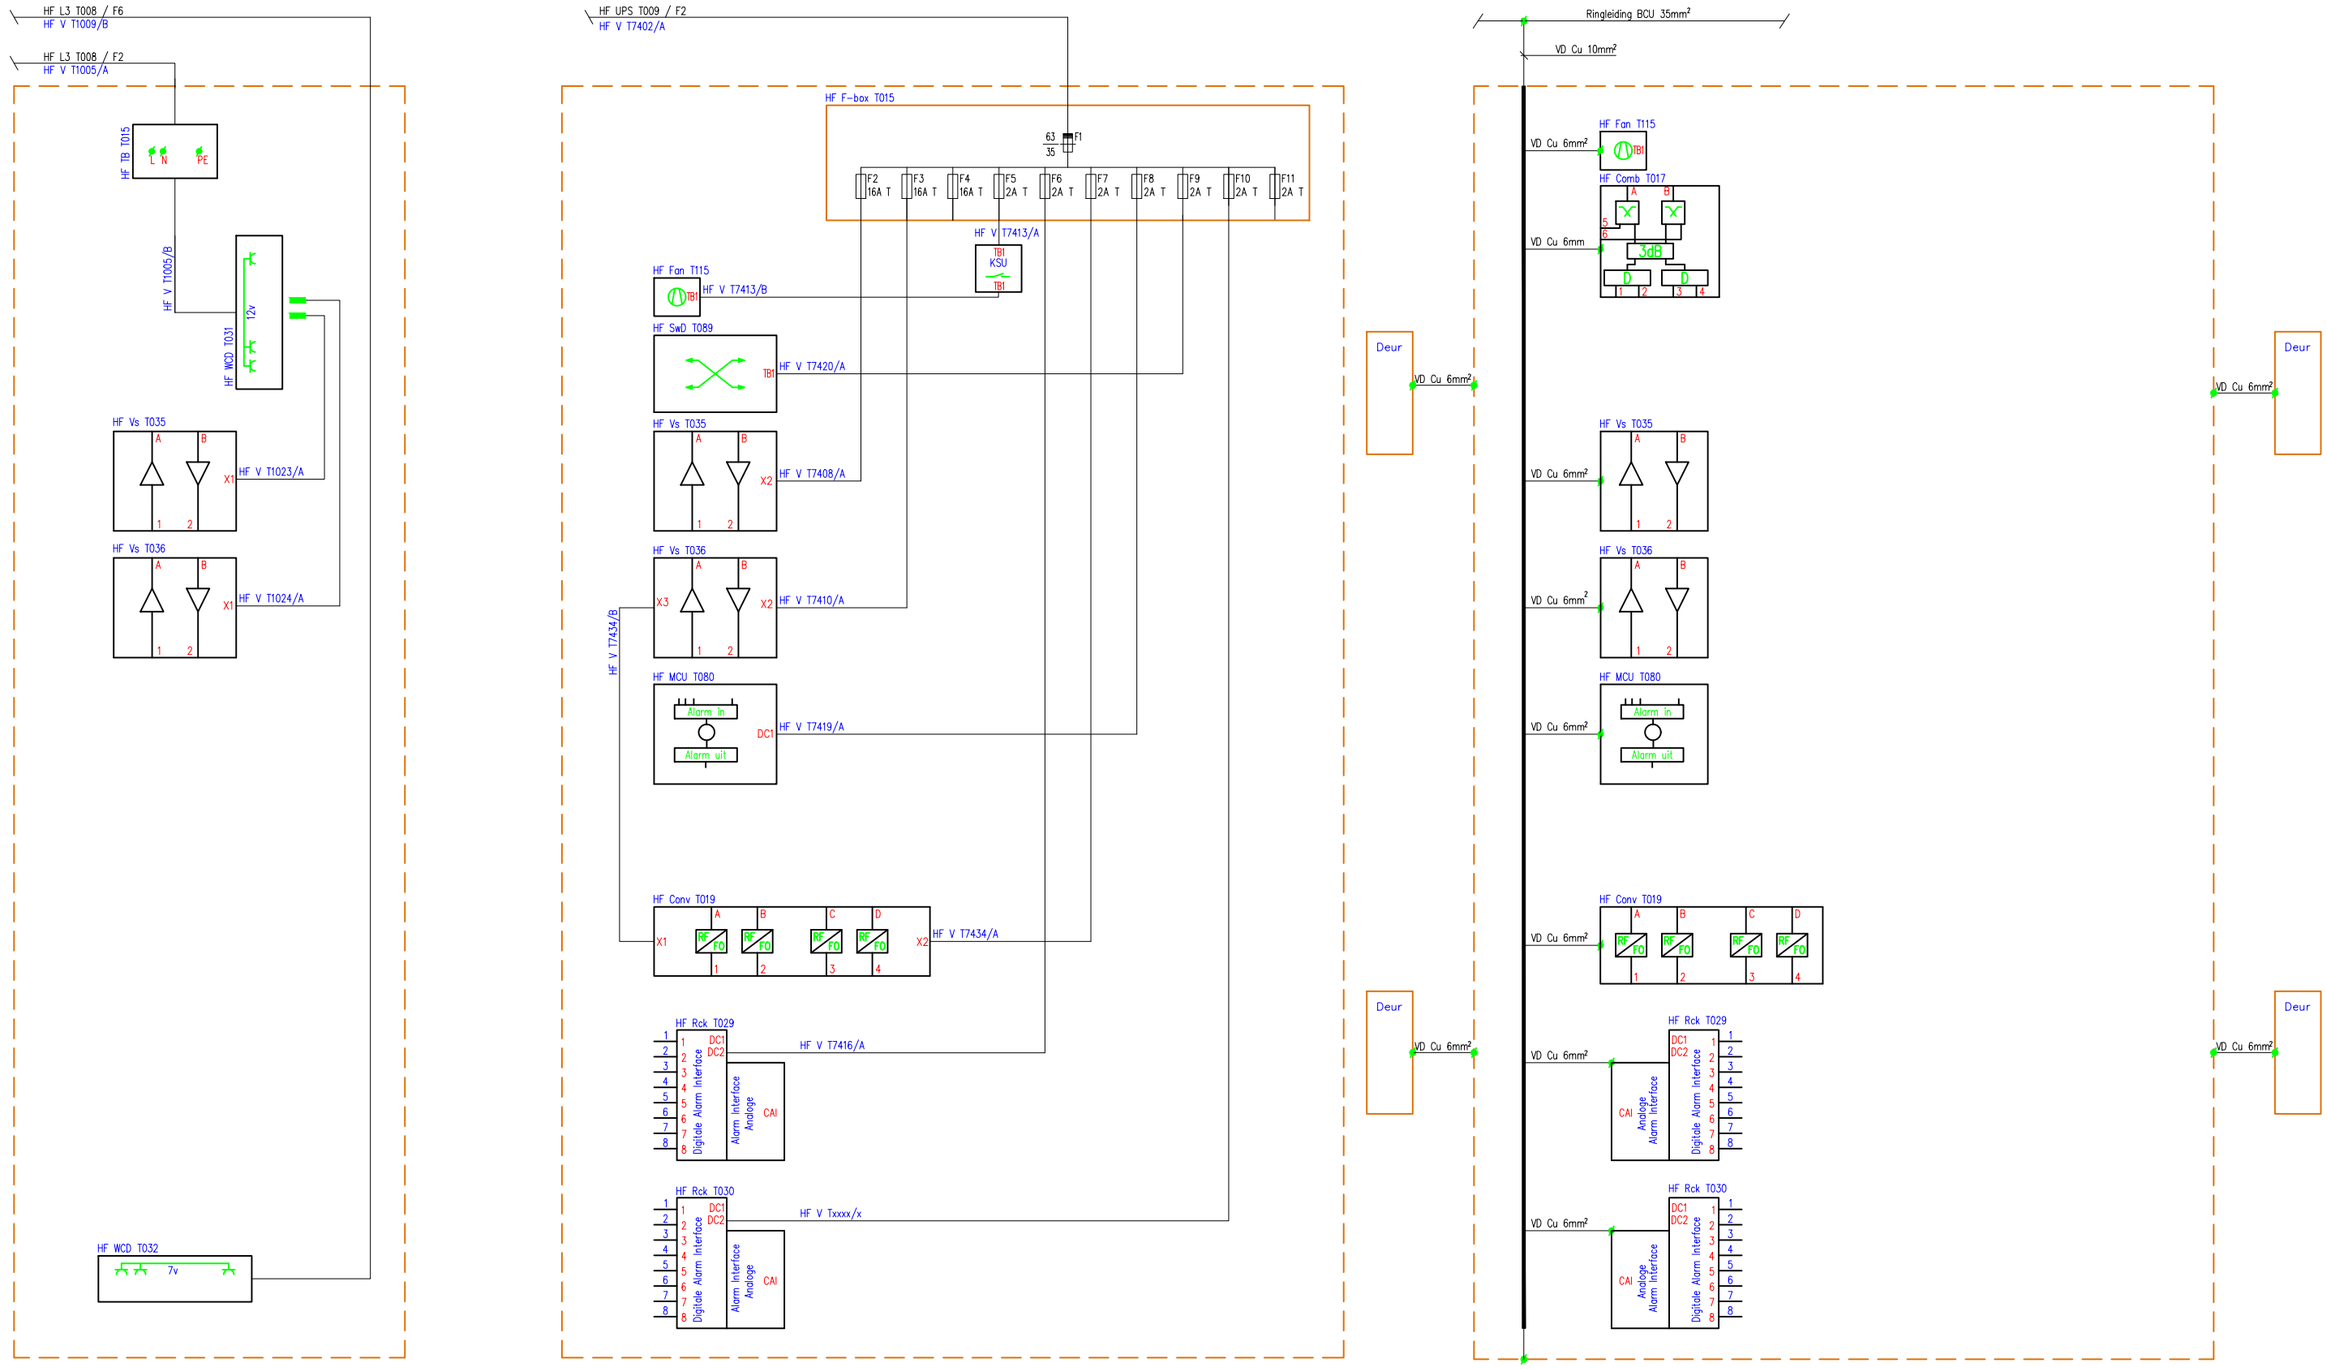

Benaming: TR2000 PS Blokschema Power supply-PE HF U T015 WPP nd					
Uitg	**Datum**	**Get**	**Gec**		
1	20-08-14	BvK		**Plaats:** Amsterdam	
				Schaal: n.v.t	
				Opstelpunt nr: -	
Tek.nr.: VWT TR2000 PS WPP 190307.dwg					A3

Kanaal Zuid 286 Lieren, Postbus 676, 7300 AR Apeldoorn
Tel: (050) 582 57 19

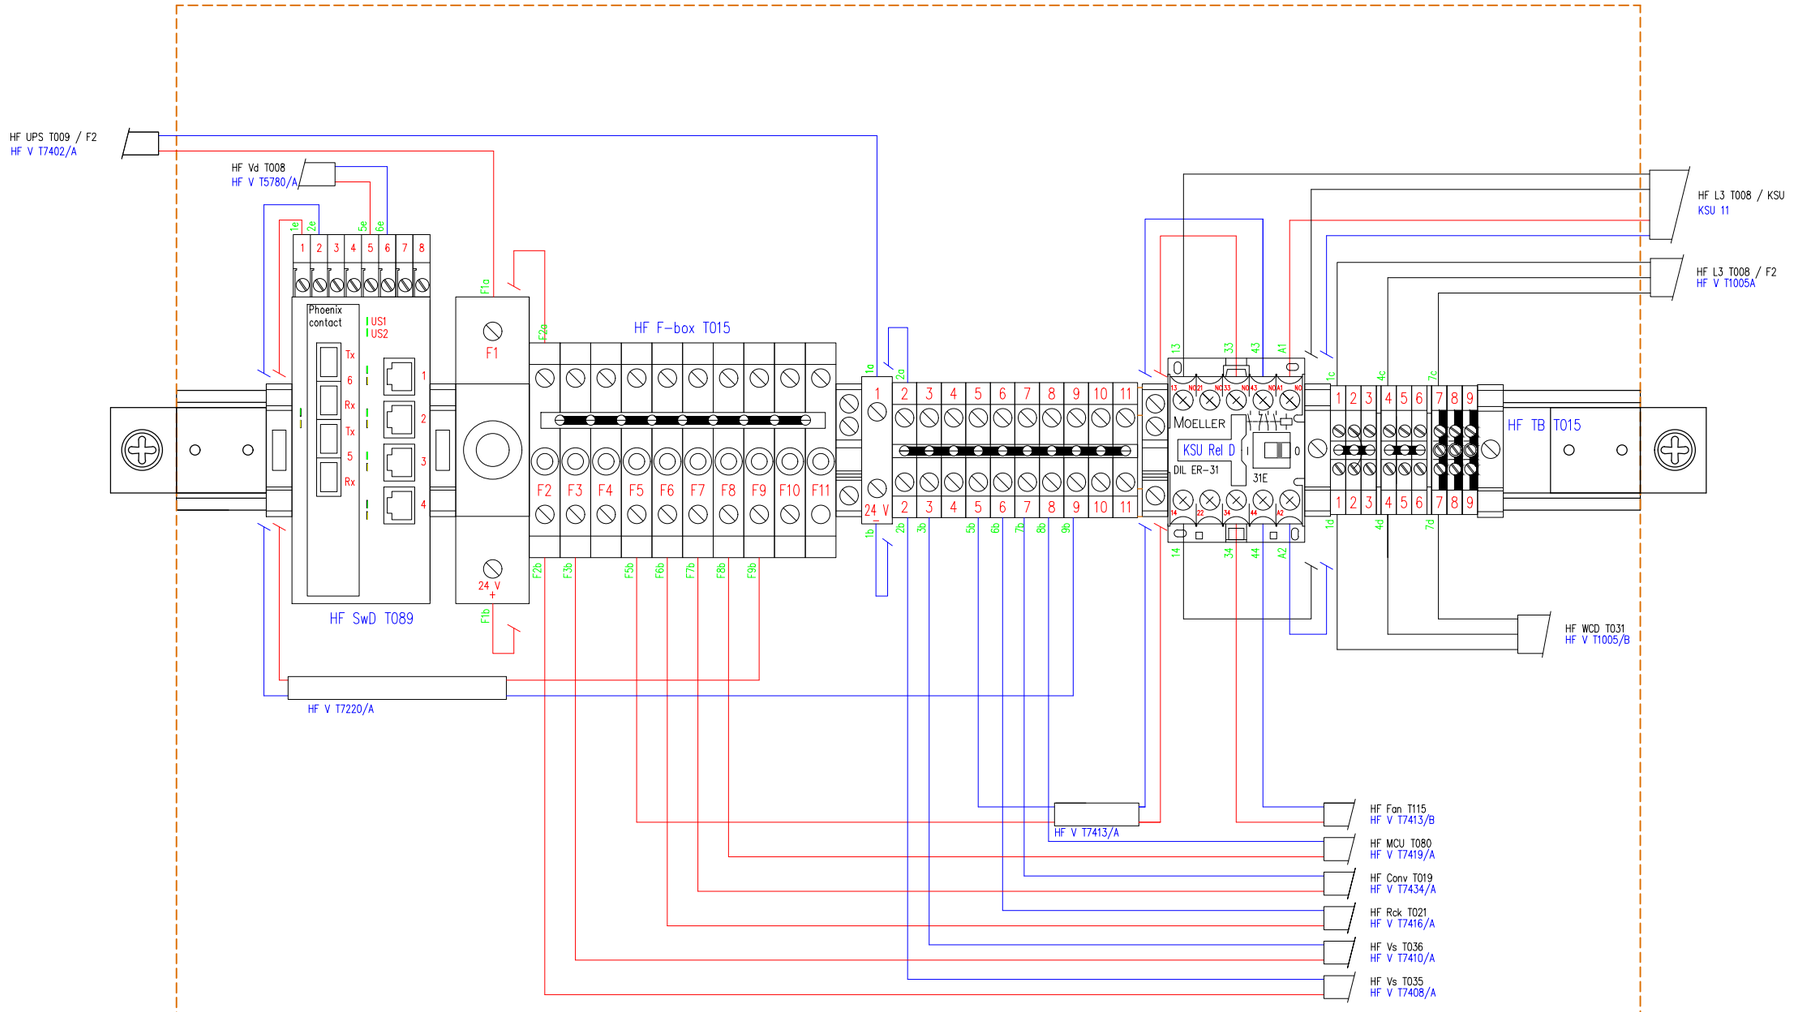

Benaming: TR2000 PS Bedradingschema rail HF U T015 WPP nd					
Uitg	**Datum**	**Get**	**Gec**		VolkerWessels Telecom Mobiel
1	20-08-14	BvK		**Plaats:** Amsterdam	
				Schaal: n.v.t	
				Opstelpunt nr: -	
Tek.nr.: VWT TR2000 PS WPP 190307.dwg					A3

Kanaal Zuid 286 Lieren, Postbus 676, 7300 AR Apeldoorn
Tel: (050) 582 57 19

AC

DC

PE

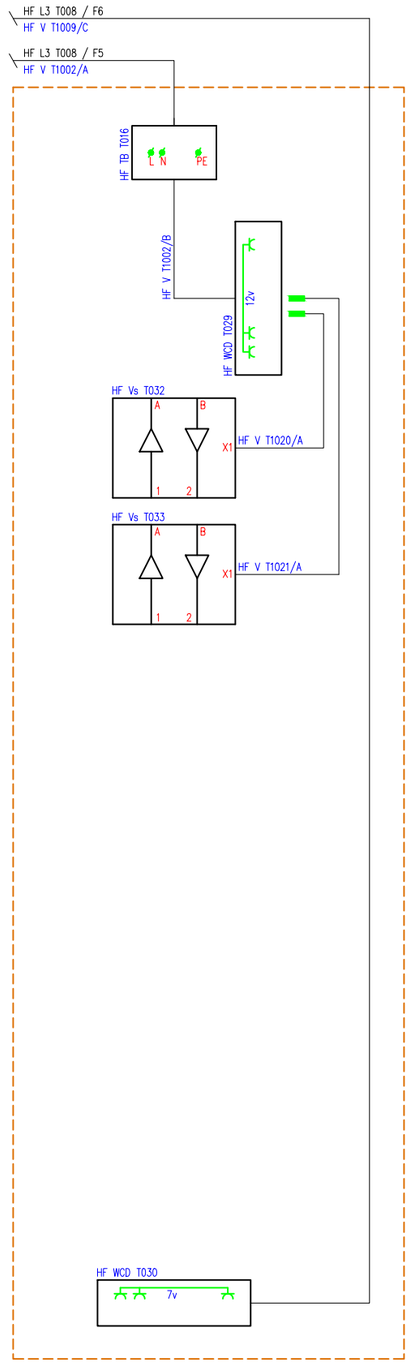

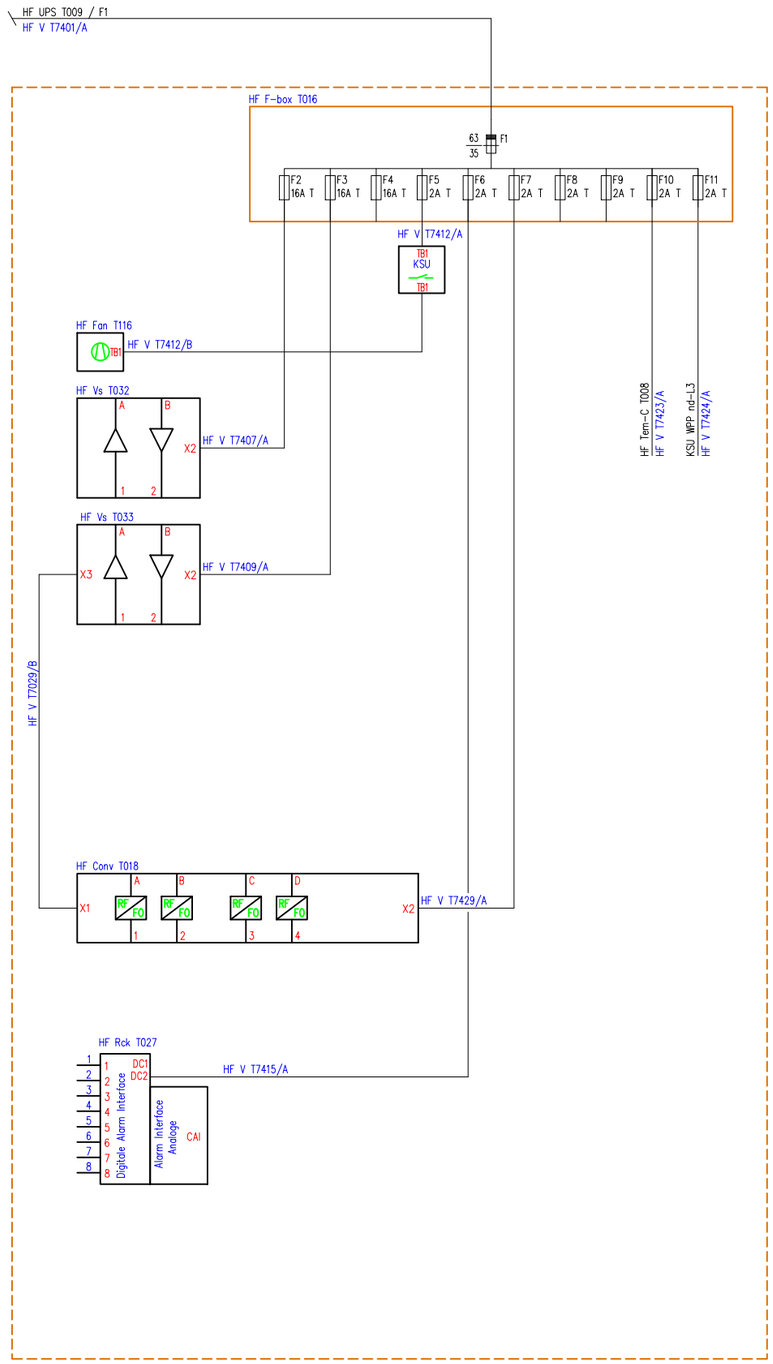

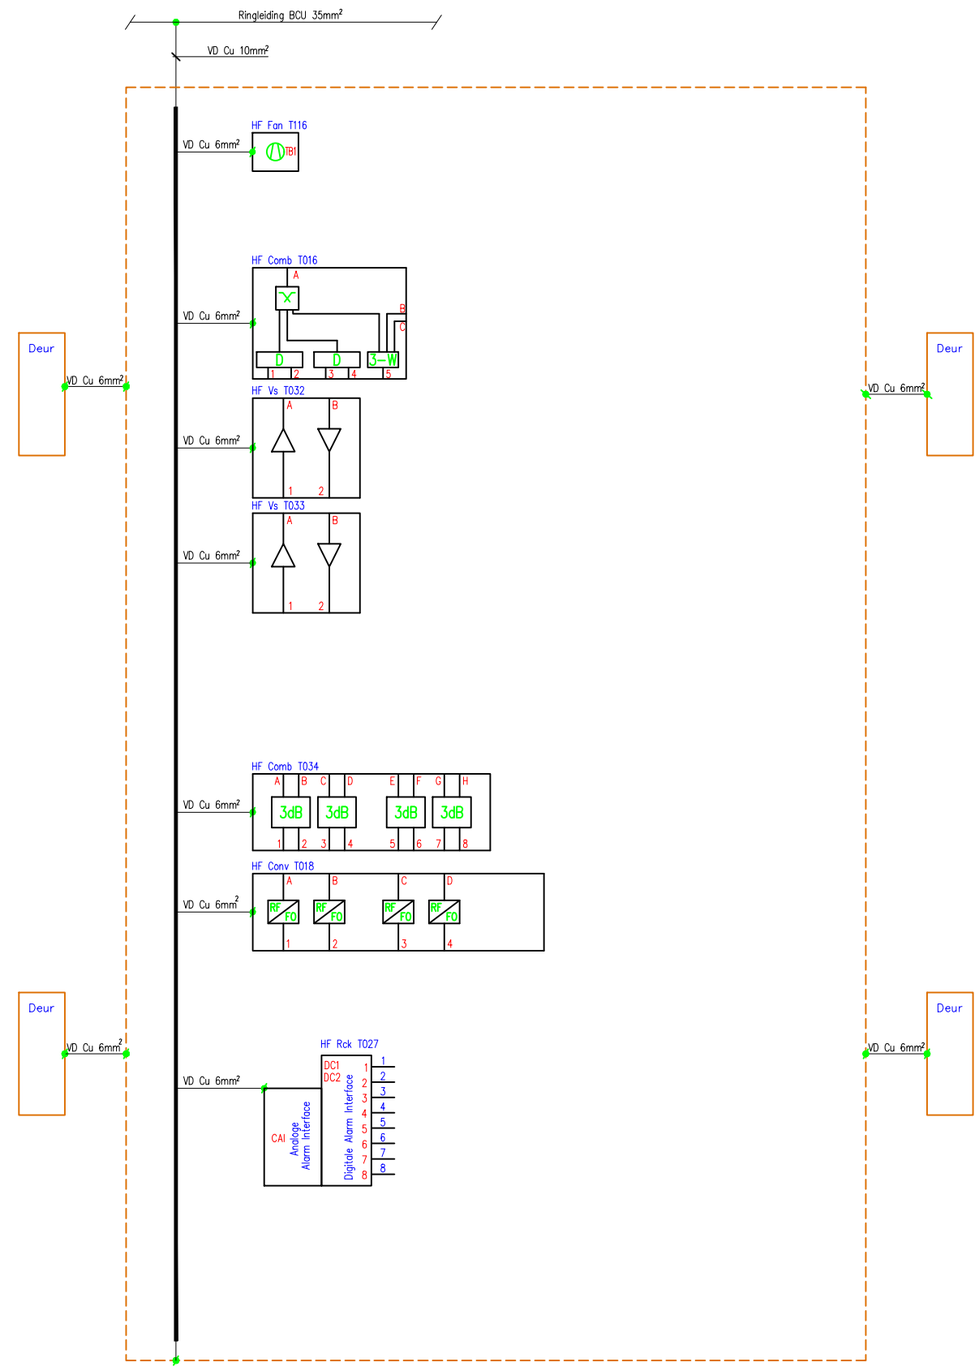

Benaming: TR2000 PS Blokschema Power supply-PE HF U T016 WPP nd

Uitg	Datum	Get	Gec	
1	10-03-15	BvK		**Plaats:** Amsterdam
				Schaal: n.v.t
				Opstelpunt nr: -

VolkerWessels Telecom Mobiel

Tek.nr.: VWT TR2000 PS WPP 190307.dwg

A3

Kanaal Zuid 286 Lieren, Postbus 676, 7300 AR Apeldoorn
Tel: (050) 582 57 19

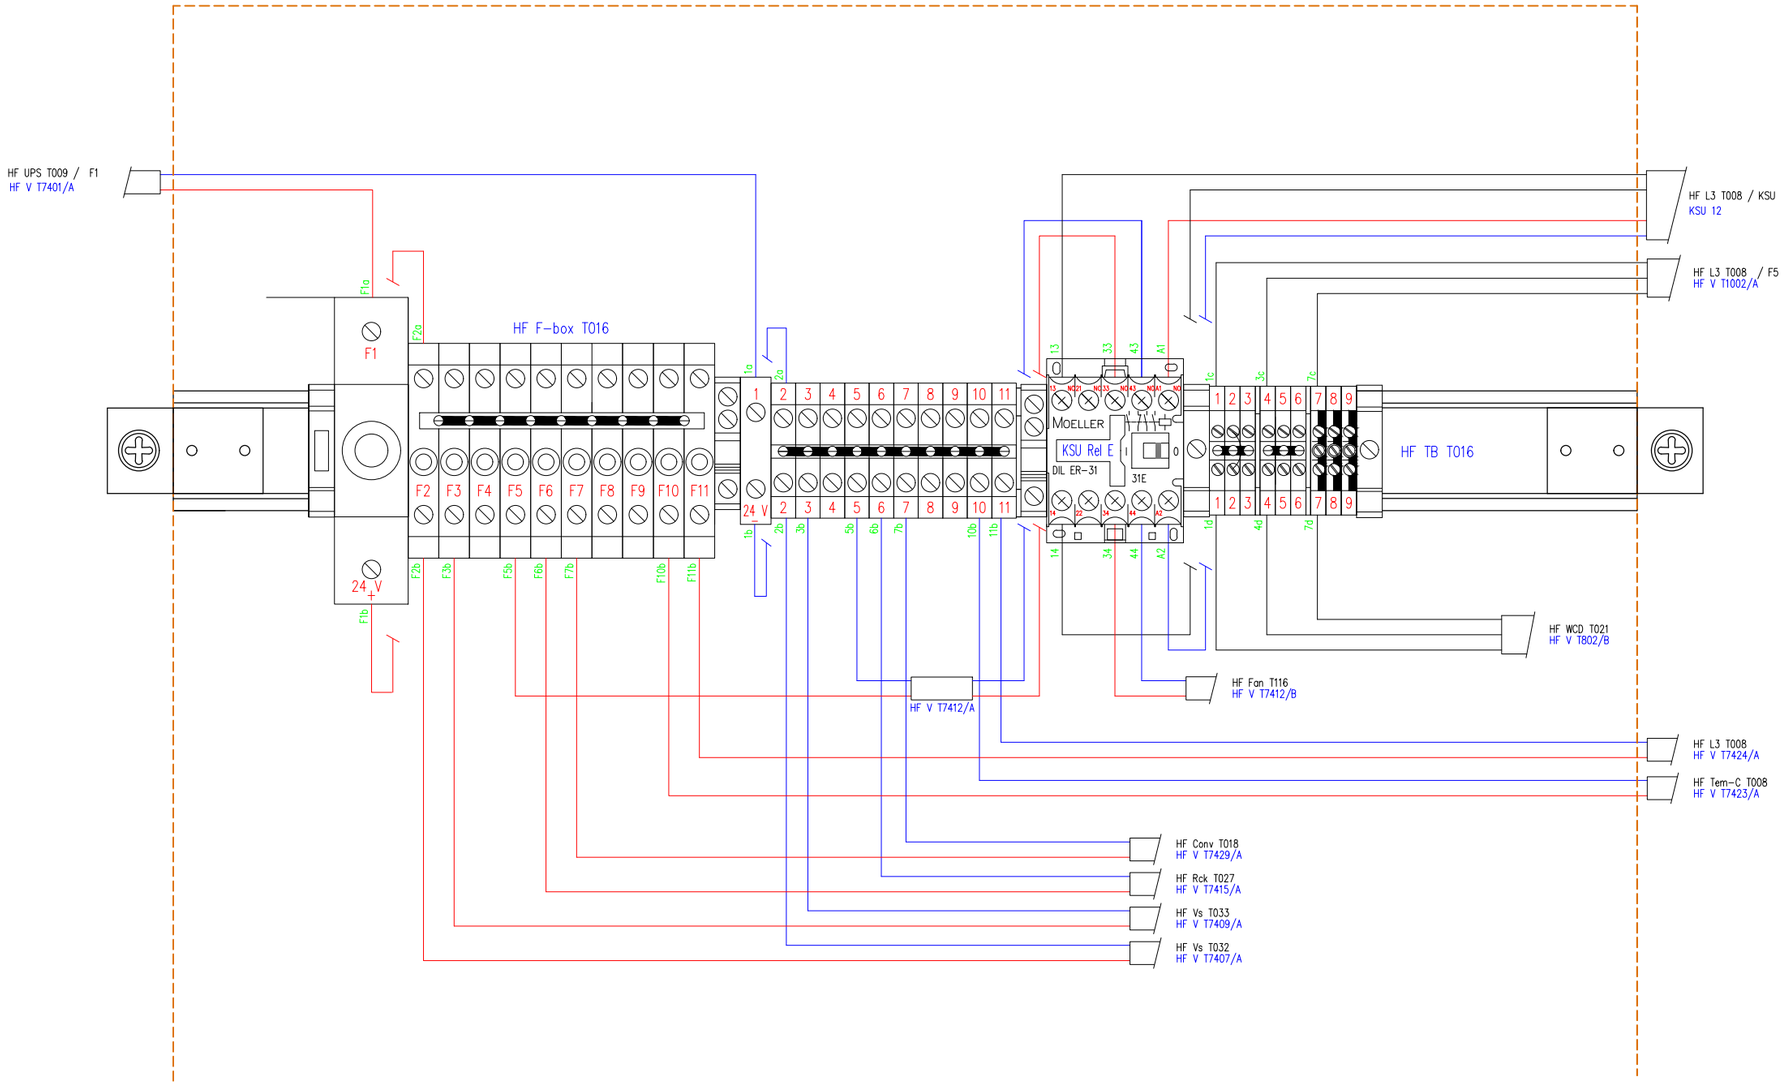

Benaming: TR2000 PS Bedradingschema rail HF U T016 WPP nd					
Uitg	**Datum**	**Get**	**Gec**		VolkerWessels Telecom Mobiel
1	10-03-15	BvK		**Plaats:** Amsterdam	
				Schaal: n.v.t	
				Opstelpunt nr: -	
Tek.nr.: VWT TR2000 PS WPP 190307.dwg					A3

Kanaal Zuid 286 Lieren, Postbus 676, 7300 AR Apeldoorn
Tel: (050) 582 57 19

AC

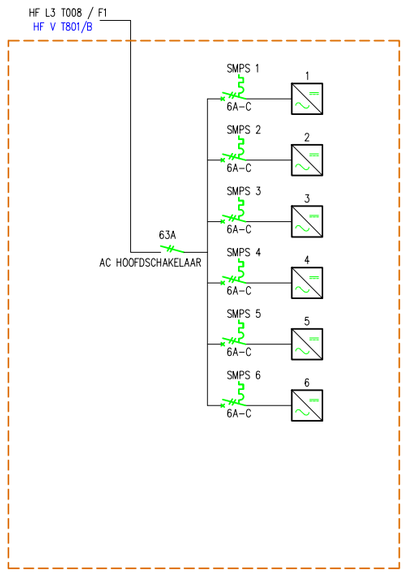

DC

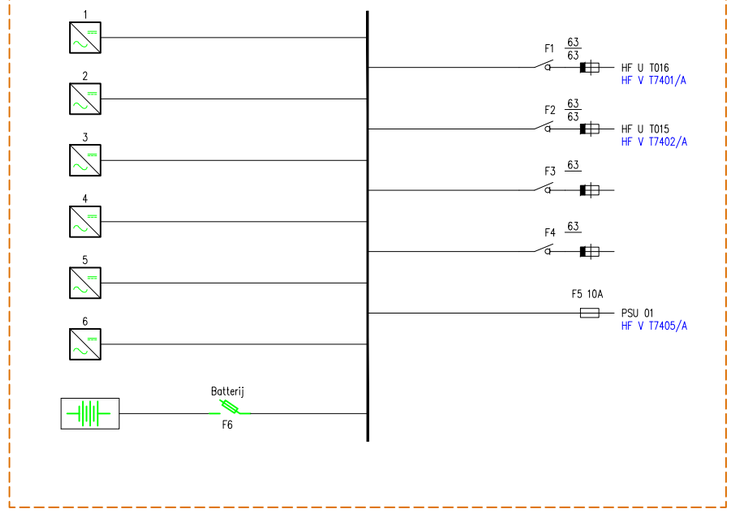

PE

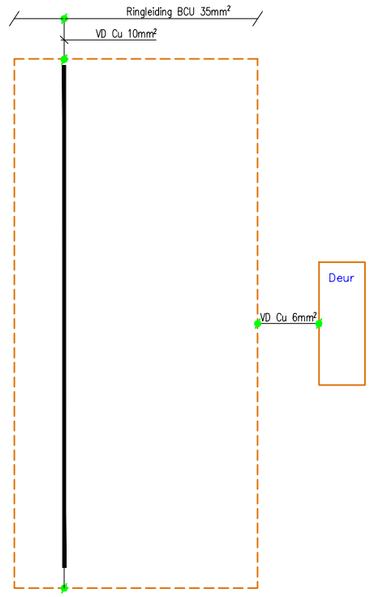

Benaming: TR2000 PS Blokschema Power supply-PE HF UPS T009 WPP nd					
Uitg	**Datum**	**Get**	**Gec**		VolkerWessels Telecom Mobiel
1	12-03-12	BKa		**Plaats:** Amsterdam	
				Schaal: n.v.t	
				Opstelpunt nr: -	
Tek.nr.: VWT TR2000 PS WPP 190307.dwg					A3

Kanaal Zuid 286 Lieren, Postbus 676, 7300 AR Apeldoorn
Tel: (050) 582 57 19

AC

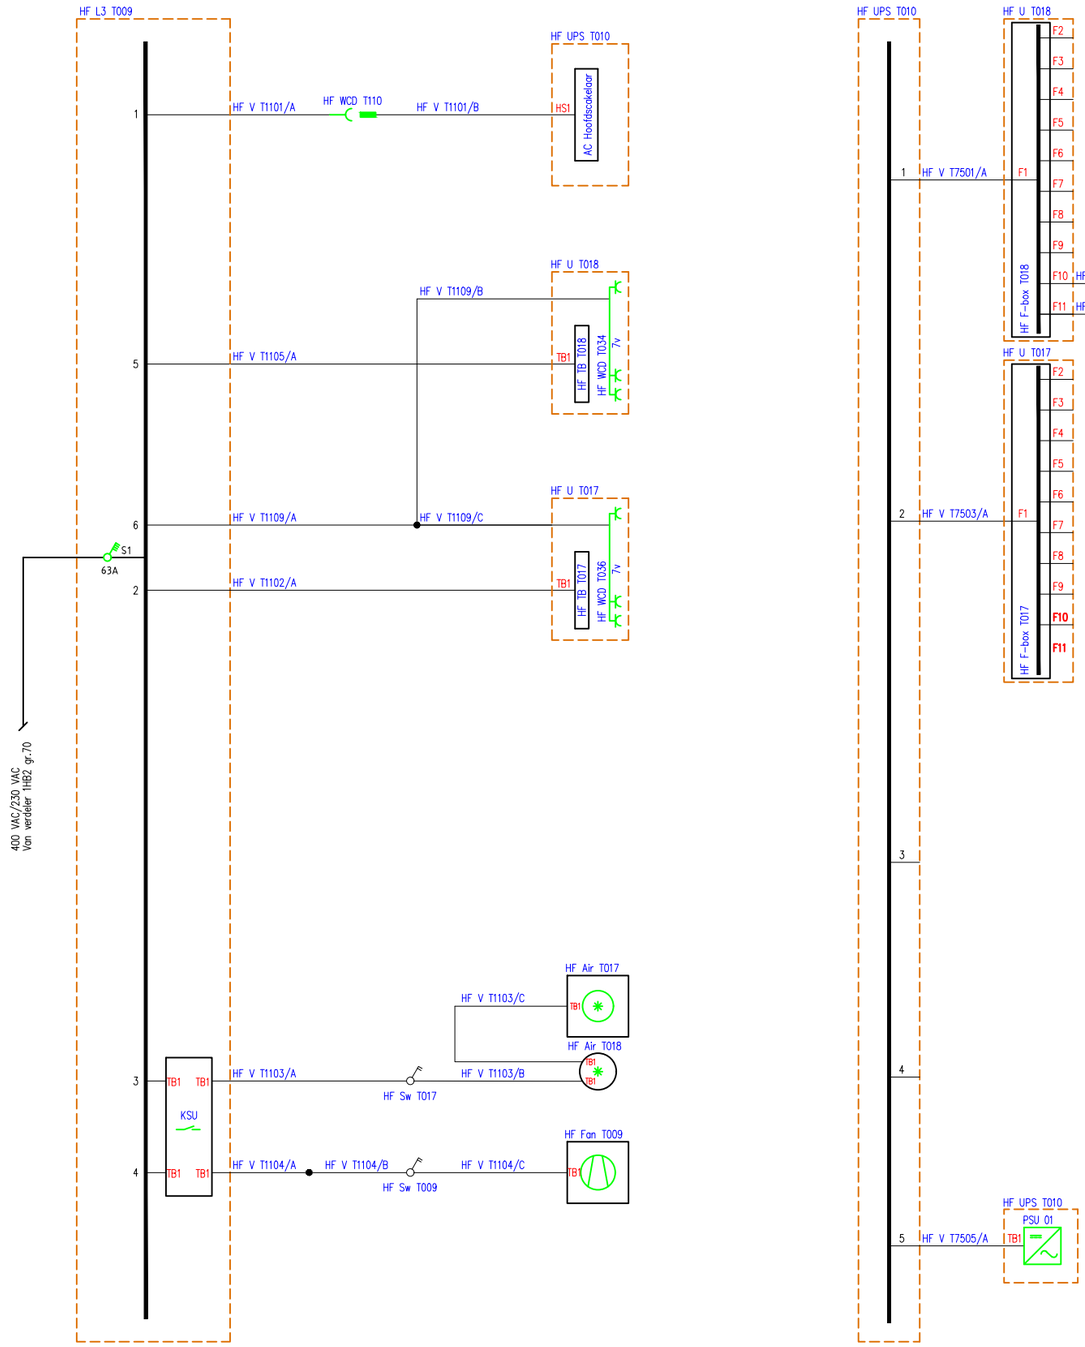

DC

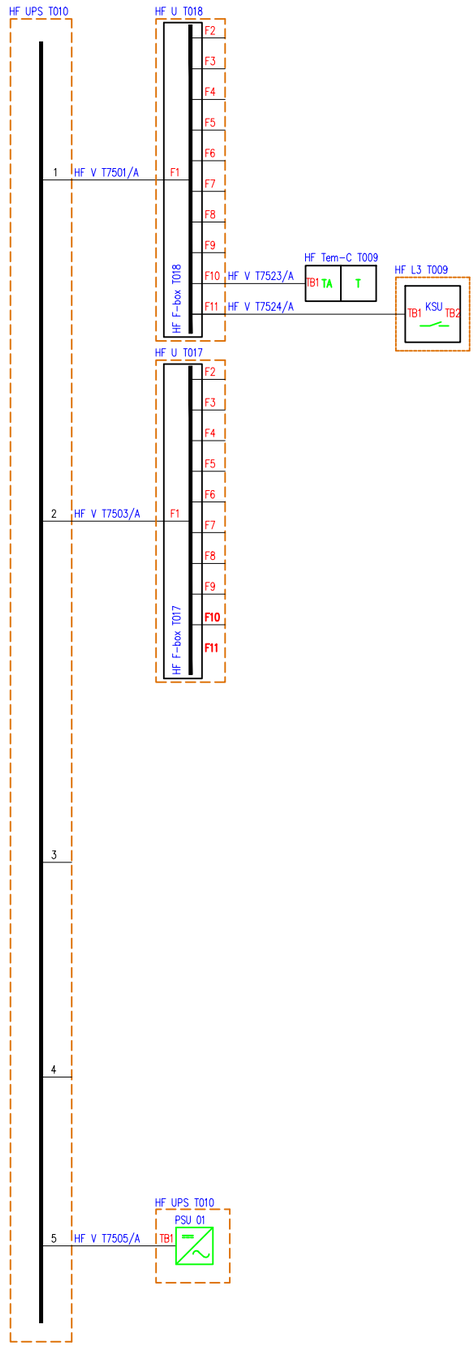

PE

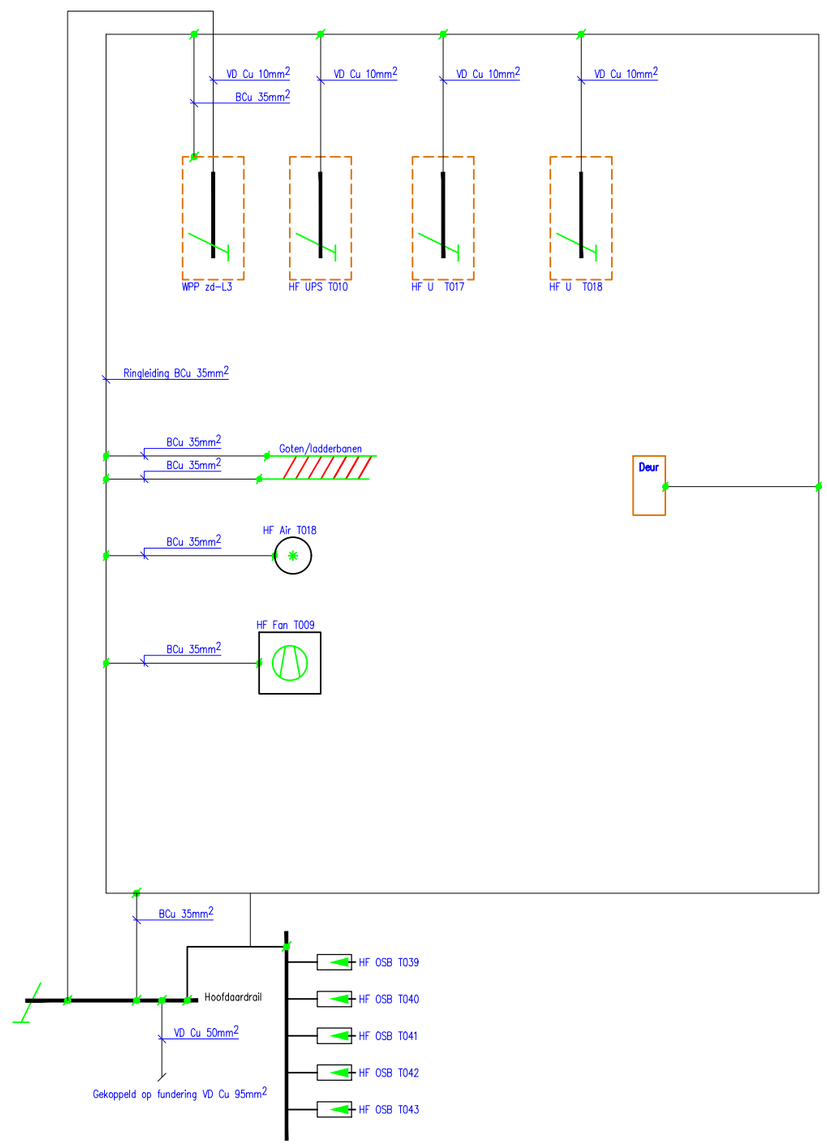

Benaming: TR2000 PS Blokschema Power supply-PE WPP zd					
Uitg	**Datum**	**Get**	**Gec**		VolkerWessels Mobiel Telecom
1	20-08-14	BvK		**Plaats:** Amsterdam	
				Schaal: n.v.t	
				Opstelpunt nr: -	
Tek.nr.: VWT TR2000 PS WPP 190307.dwg					A3

Kanaal Zuid 286 Lieren, Postbus 676, 7300 AR Apeldoorn
Tel: (050) 582 57 19

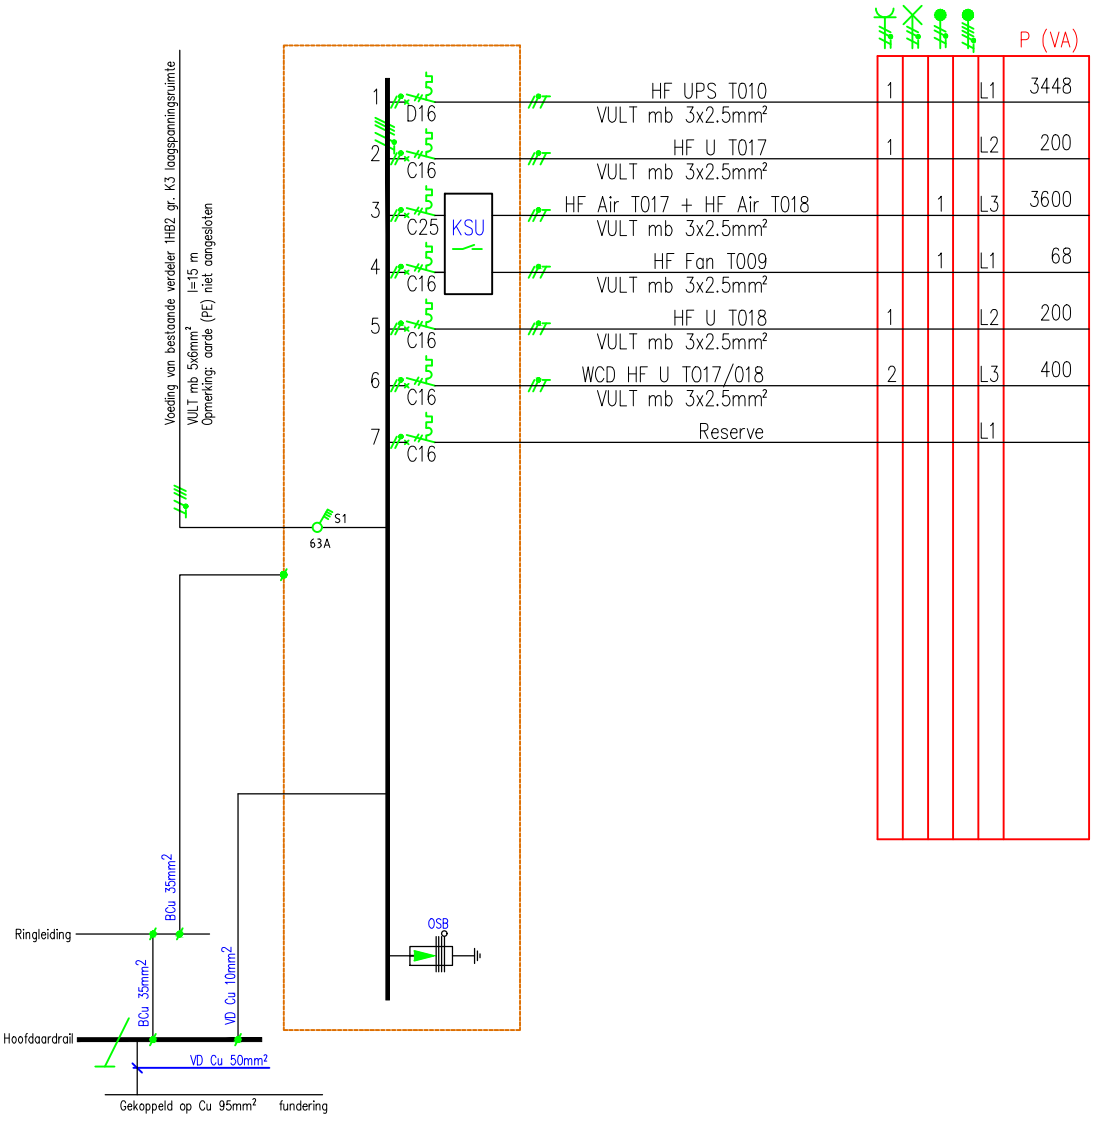

Benaming: TR2000 PS Installatieschema HF L3 T009					
Uitg	**Datum**	**Get**	**Gec**		
1	07-03-19	BvK		**Plaats:** Amsterdam	
				Schaal: n.v.t	
				Opstelpunt nr: -	
Tek.nr.: VWT TR2000 PS WPP 190307.dwg					A4

Kanaal Zuid 286 Lieren, Postbus 676, 7300 AR Apeldoorn
Tel: (050) 582 57 19

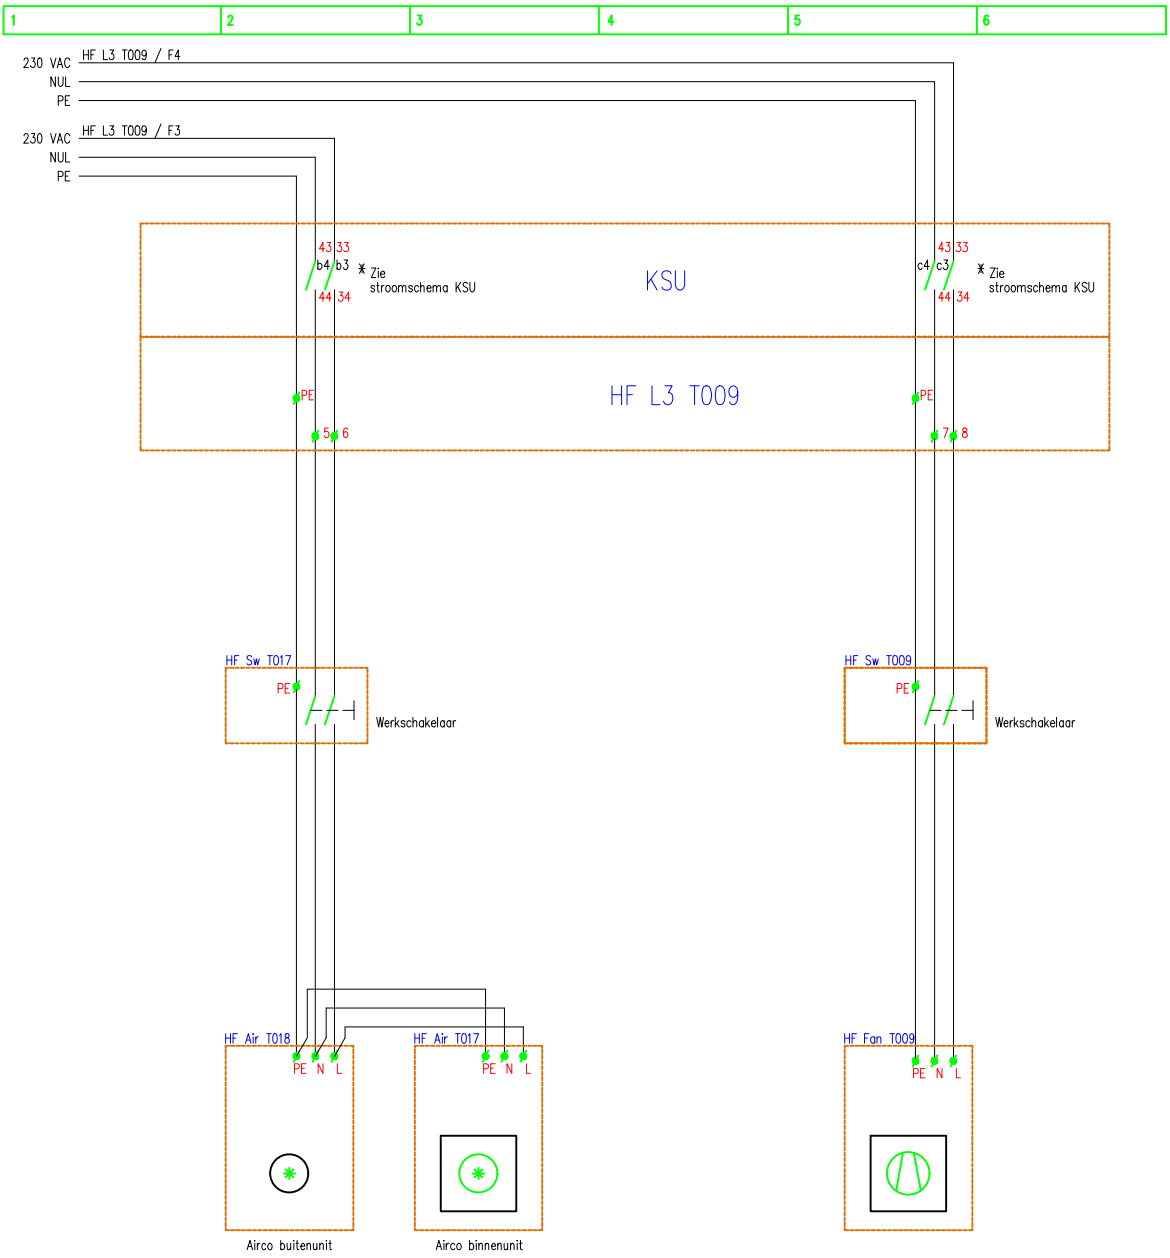

Benaming: TR2000 PS Stroomschema Airco-overdruk WPP zd

Uitg	Datum	Get	Gec	
1	01-08-14	BvK		**Plaats:** Amsterdam
				Schaal: n.v.t
				Opstelpunt nr: -

VolkerWessels Telecom Mobiel

Tek.nr.: VWT TR2000 PS WPP 190307.dwg

A4

Kanaal Zuid 286 Lieren, Postbus 676, 7300 AR Apeldoorn
Tel: (050) 582 57 19

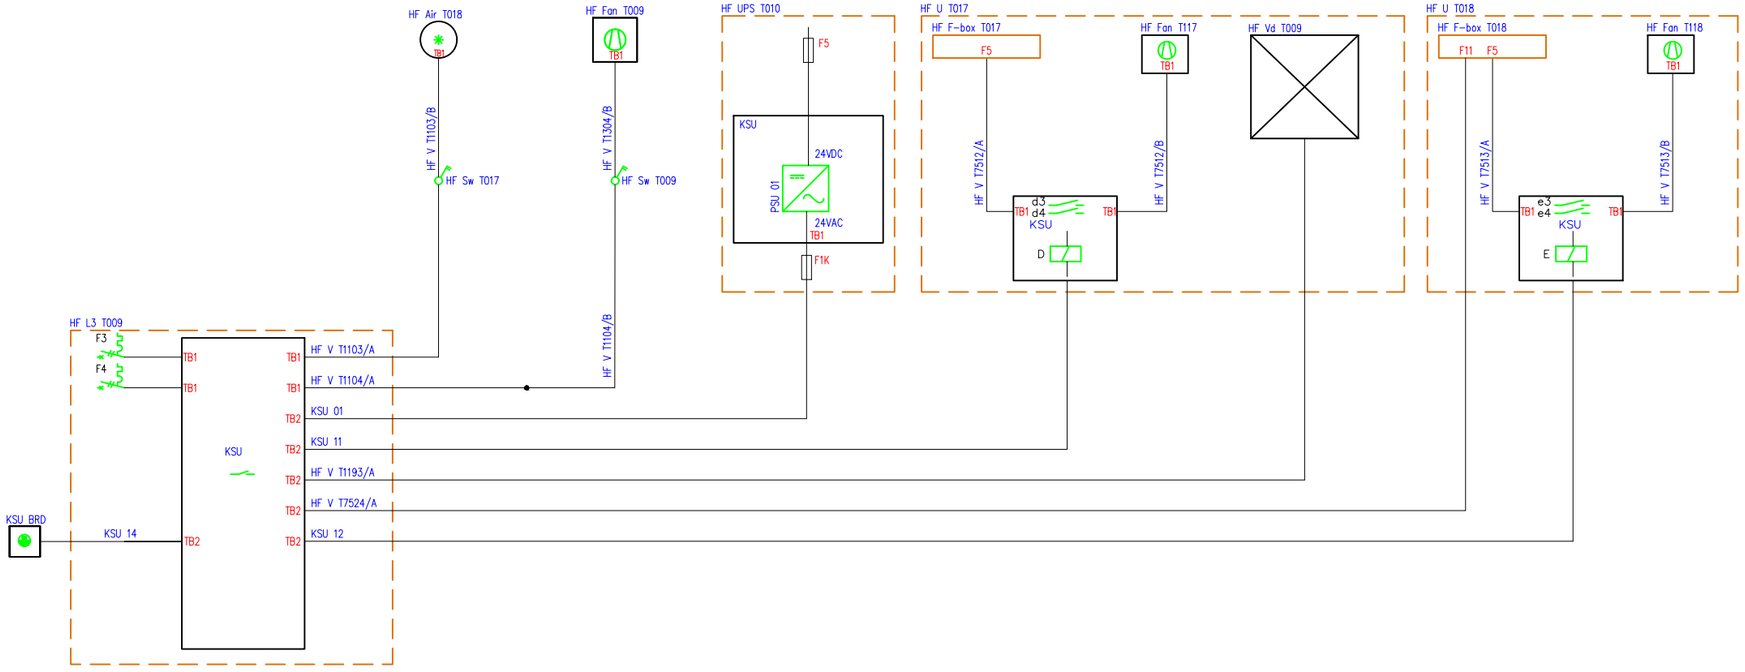

Benaming: TR2000 PS Blokschema Klimaat schakel unit WPP zd					
Uitg	**Datum**	**Get**	**Gec**		
1	10-03-15	BvK		**Plaats:** Amsterdam	
				Schaal: n.v.t	
				Opstelpunt nr: -	
Tek.nr.: VWT TR2000 PS WPP 190307.dwg					A3

Kanaal Zuid 286 Lieren, Postbus 676, 7300 AR Apeldoorn
Tel: (050) 582 57 19

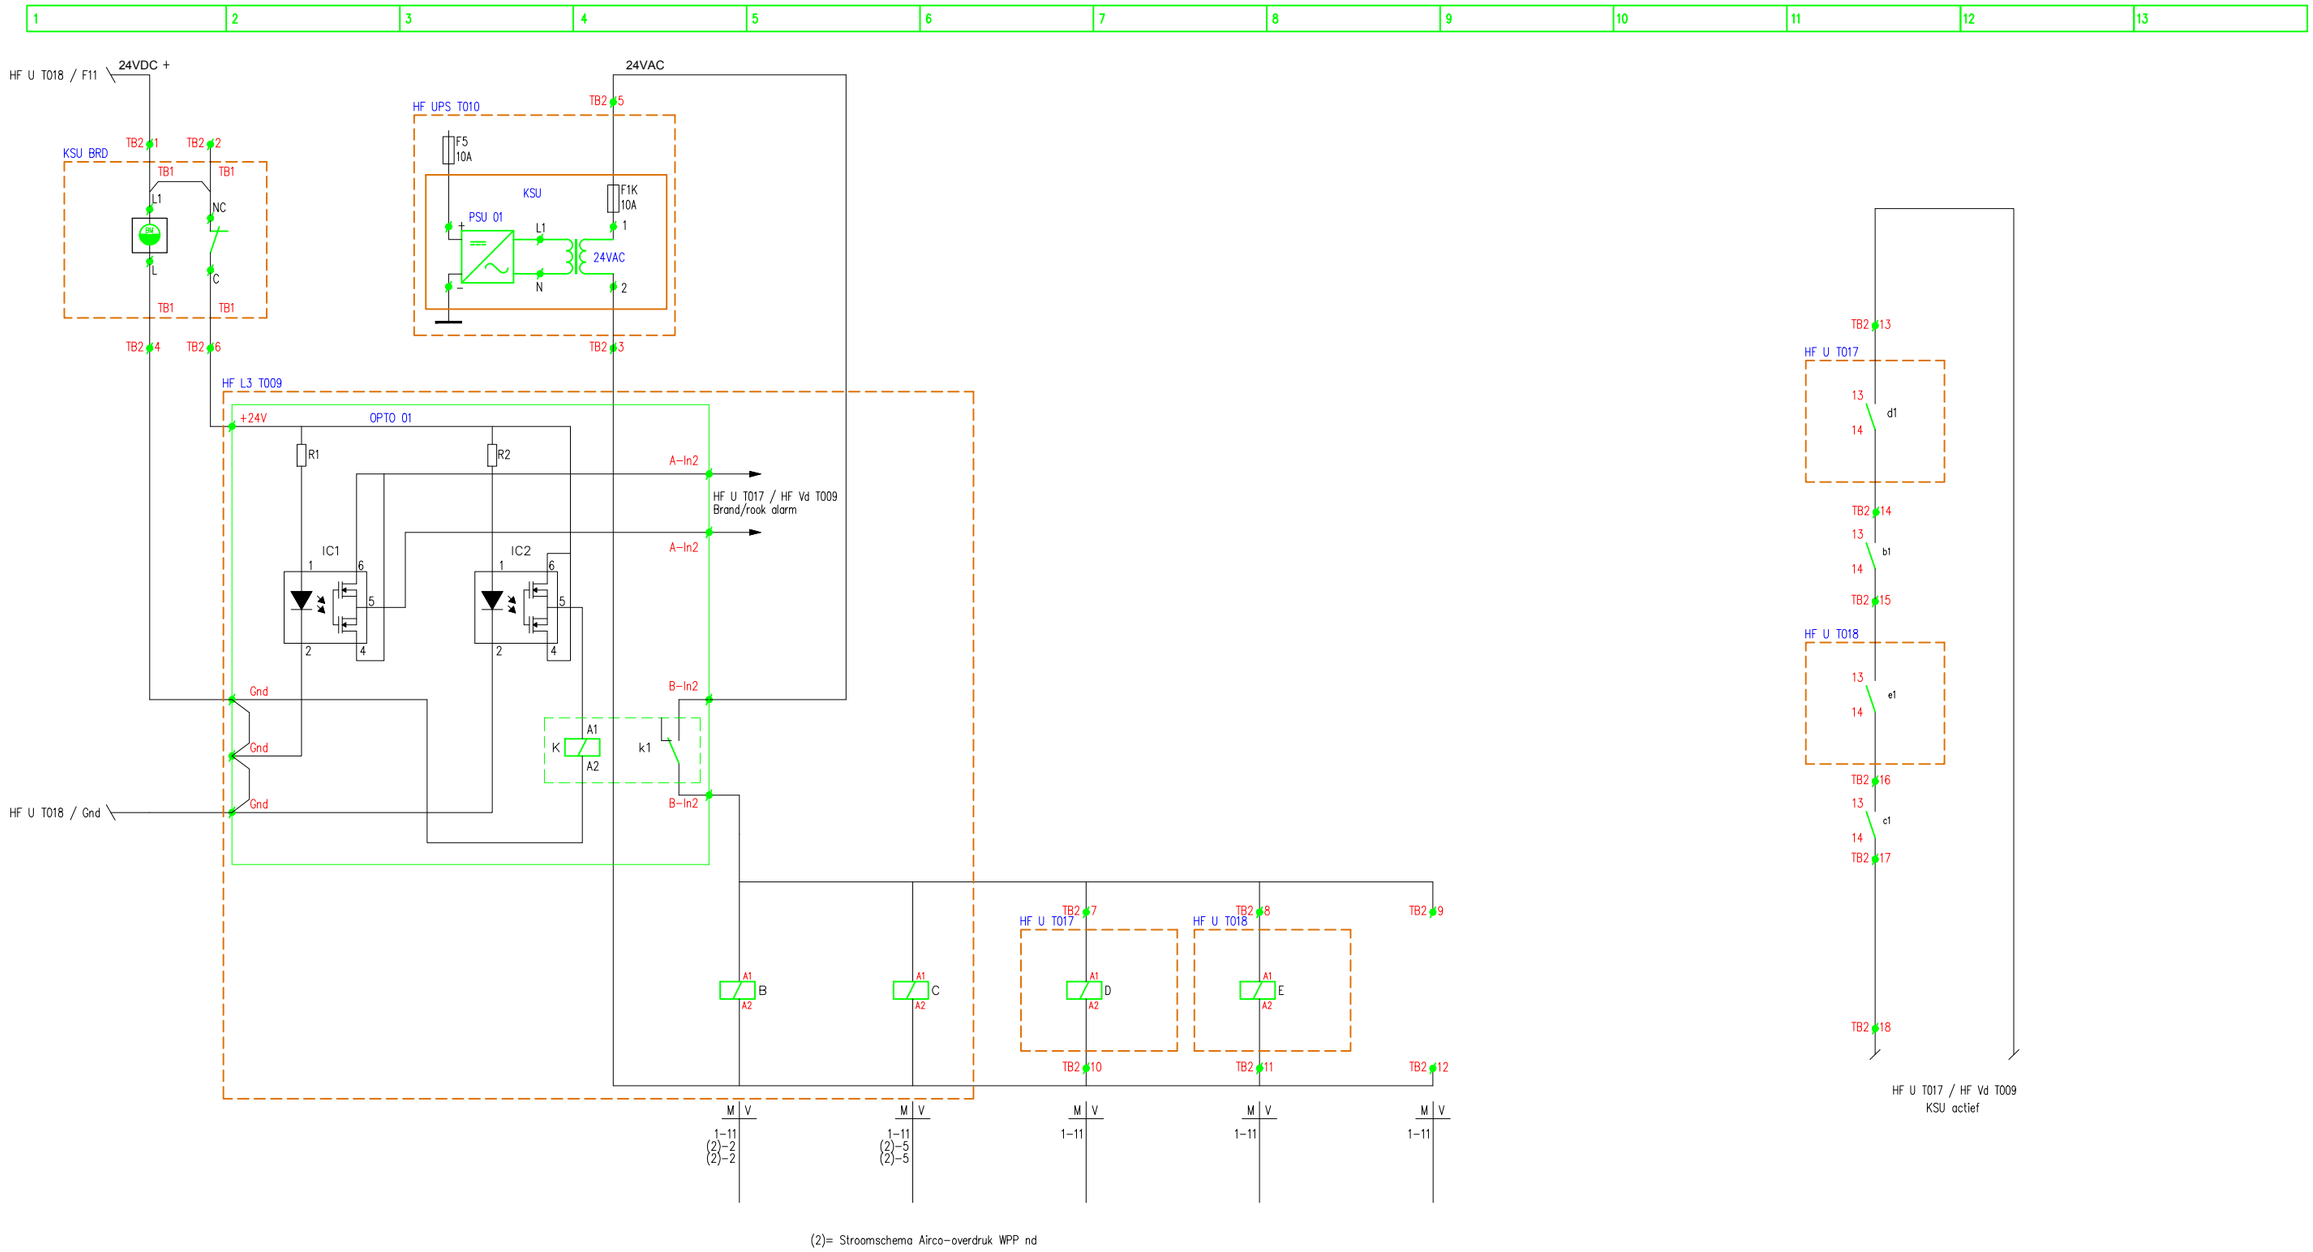

(2)= Stroomschema Airco-overdruk WPP nd

Benaming: TR2000 PS Stroomschema Klimaat schakel unit WPP zd					
Uitg	**Datum**	**Get**	**Gec**		VolkerWessels Telecom Mobiel
1	01-08-14	BvK		**Plaats:** Amsterdam	
				Schaal: n.v.t	
				Opstelpunt nr: -	
Tek.nr.: VWT TR2000 PS WPP 190307.dwg					A3

Kanaal Zuid 286 Lieren, Postbus 676, 7300 AR Apeldoorn
Tel: (050) 582 57 19

HF L3 T009

KSU

HF UPS T010 / PSU 01
KSU V T01/A

HF BRD T009
HF V T7306/A
Groene ader in brandmelder niet aangesloten.

HF U T018 / F11
HF V T7324/A

HF Sw T017
HF V T904/A

HF Sw T018
HF V T903/A

HF U T017 / KSU Rel D
KSU 11

HF U T018 / KSU Rel E
KSU 12

HF U T017 / HF Vd T009
HF V T993/A

TB1 5 6 7 8

TB2 1 2 3 4 5 6 7 8 9

TB2 10 11 12 13 14 15 16 17 18

OPTO 01
+24V
GND
GND
GND
A-In2
B-In2
OPT1
OPT2

F4 C16 F4A F4B

F3 C16 F3A F3B

B C

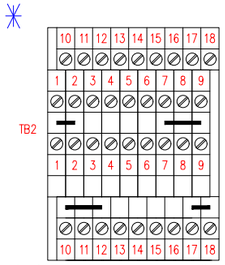

Aanzicht tekening klemmenstrook TB2 kast HF L3 T009
(Etage klem)

Benaming: TR2000 PS Bedradingschema Klimaat schakel unit WPP zd					
Uitg	Datum	Get	Gec		
1	01-08-14	BvK		Plaats: Amsterdam	
				Schaal: n.v.t	
				Opstelpunt nr: -	
Tek.nr.: VWT TR2000 PS WPP 190307.dwg					A3

Kanaal Zuid 286 Lieren, Postbus 676, 7300 AR Apeldoorn
Tel: (050) 582 57 19

AC

DC

PE

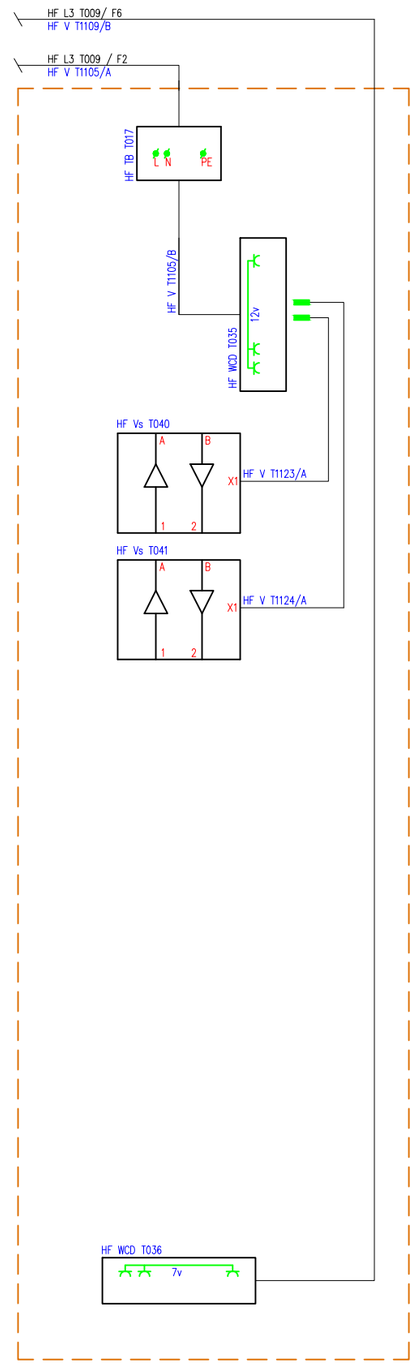

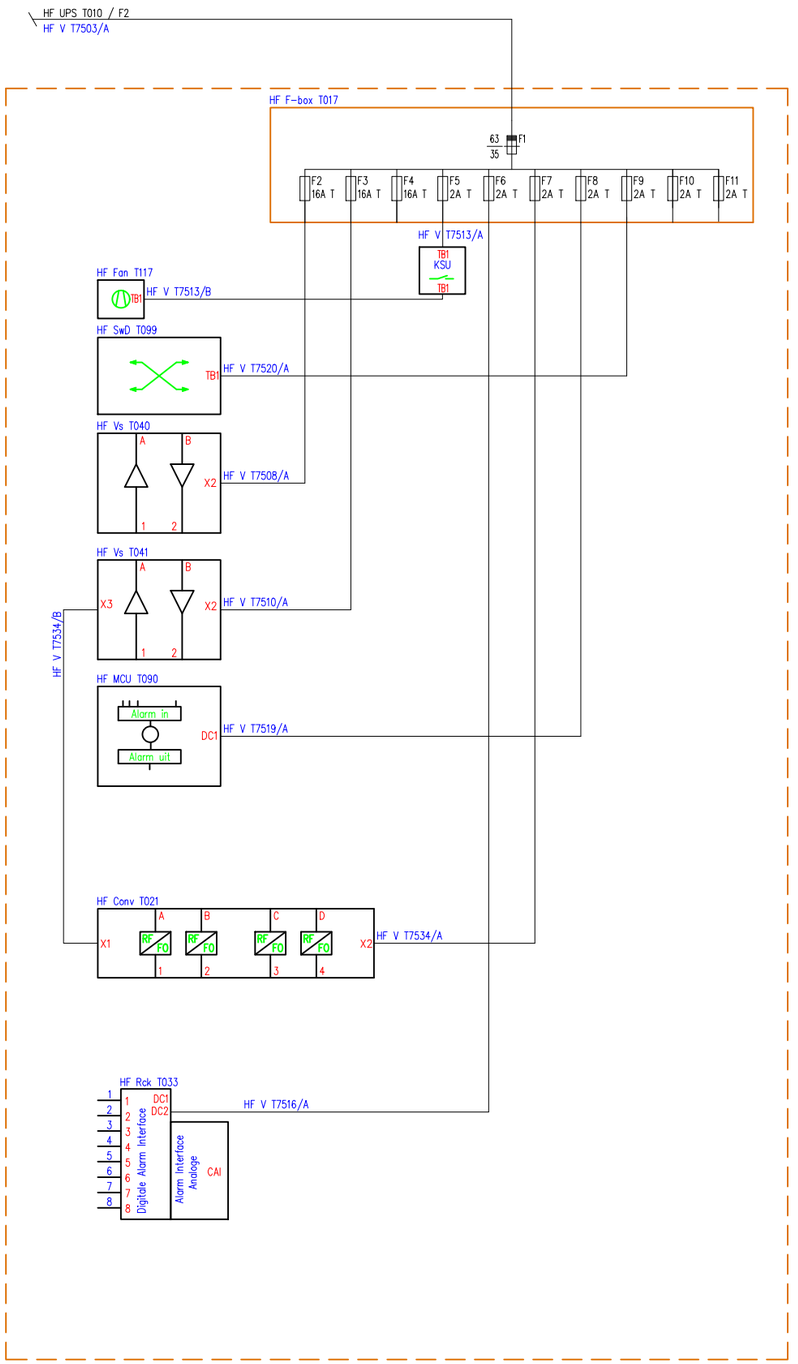

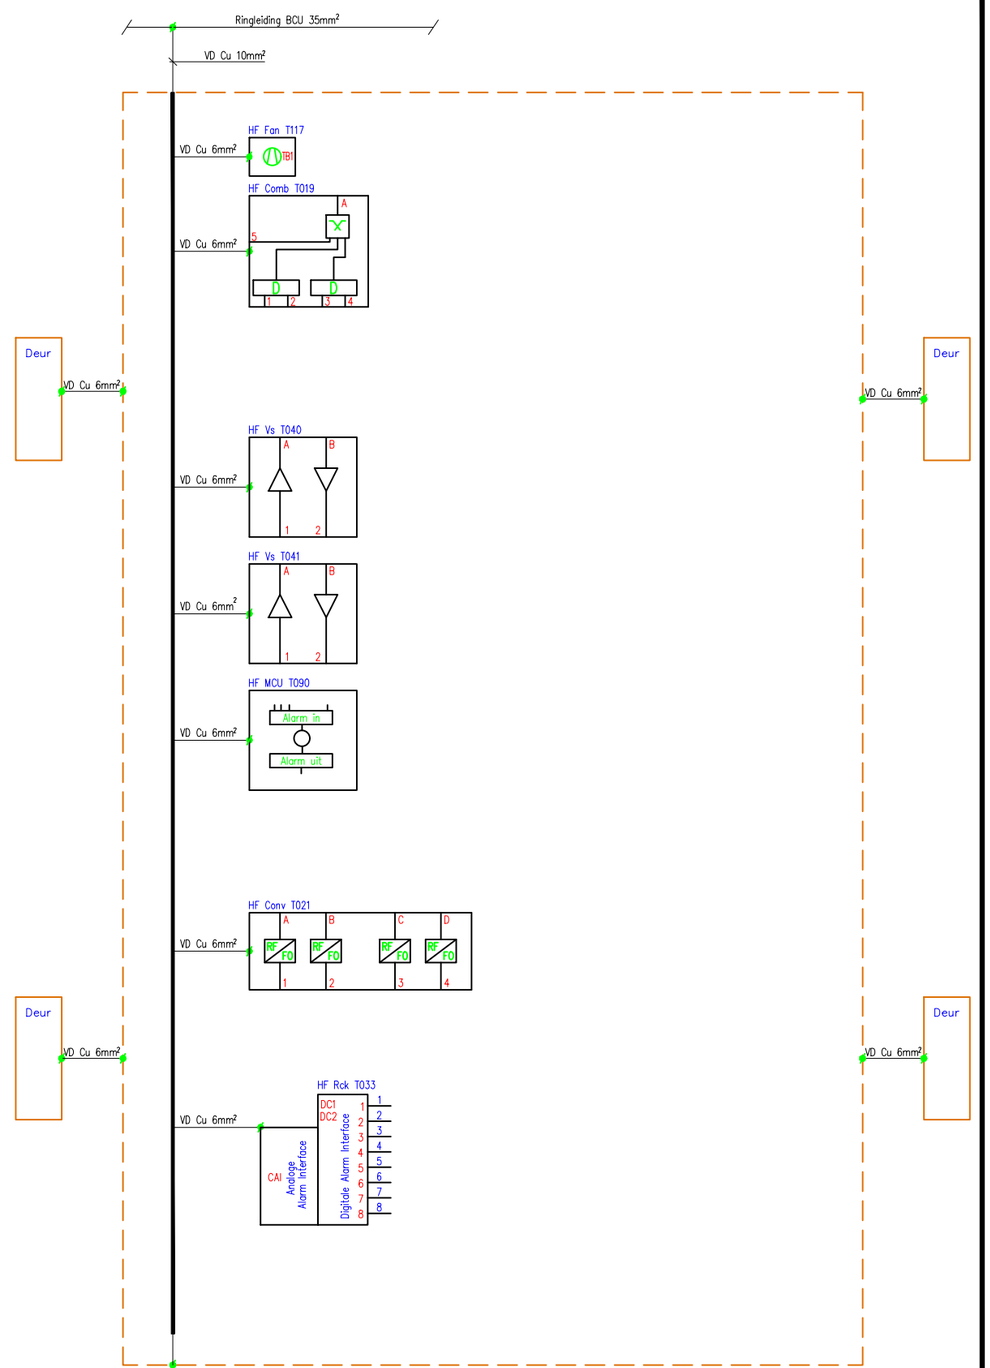

Benaming: TR2000 PS Blokschema Power supply-PE HF U T017 WPP zd

Uitg	Datum	Get	Gec	
1	20-08-14	BvK		**Plaats:** Amsterdam
				Schaal: n.v.t
				Opstelpunt nr: -

VolkerWessels Telecom Mobiel

Tek.nr.: VWT TR2000 PS WPP 190307.dwg

A3

Kanaal Zuid 286 Lieren, Postbus 676, 7300 AR Apeldoorn
Tel: (050) 582 57 19

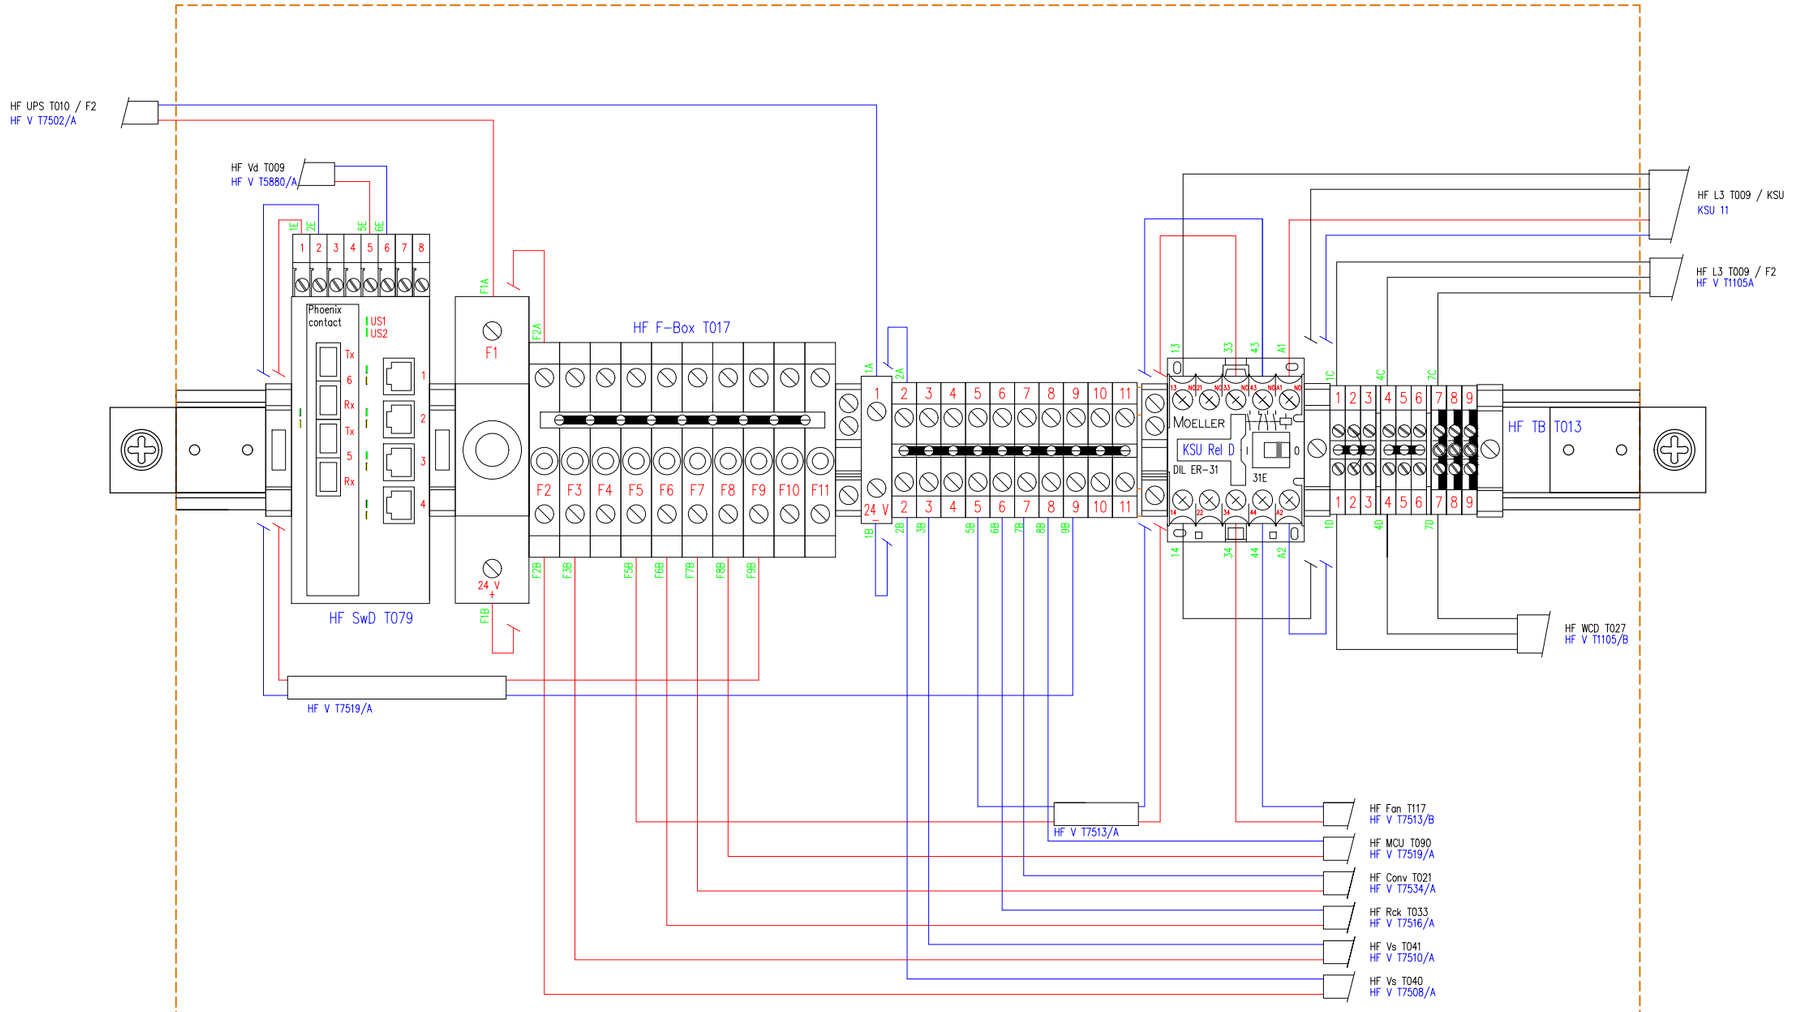

Benaming: TR2000 PS Bedradingschema rail HF U T017 WPP zd					
Uitg	**Datum**	**Get**	**Gec**		VolkerWessels Telecom Mobiel
1	20-08-14	BvK		**Plaats:** Amsterdam	
				Schaal: n.v.t	
				Opstelpunt nr: -	
Tek.nr.: VWT TR2000 PS WPP 190307.dwg					A3

Kanaal Zuid 286 Lieren, Postbus 676, 7300 AR Apeldoorn
Tel: (050) 582 57 19

AC

DC

PE

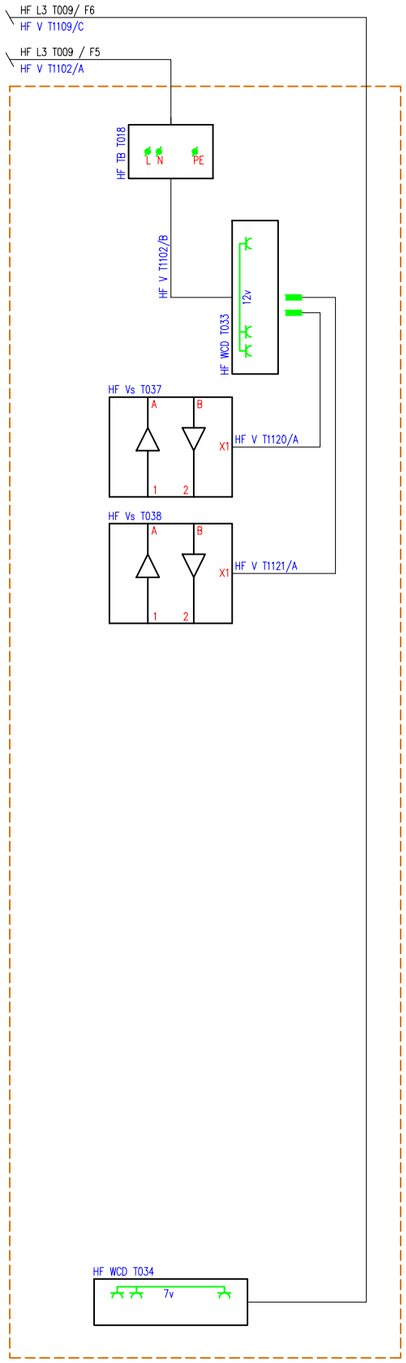

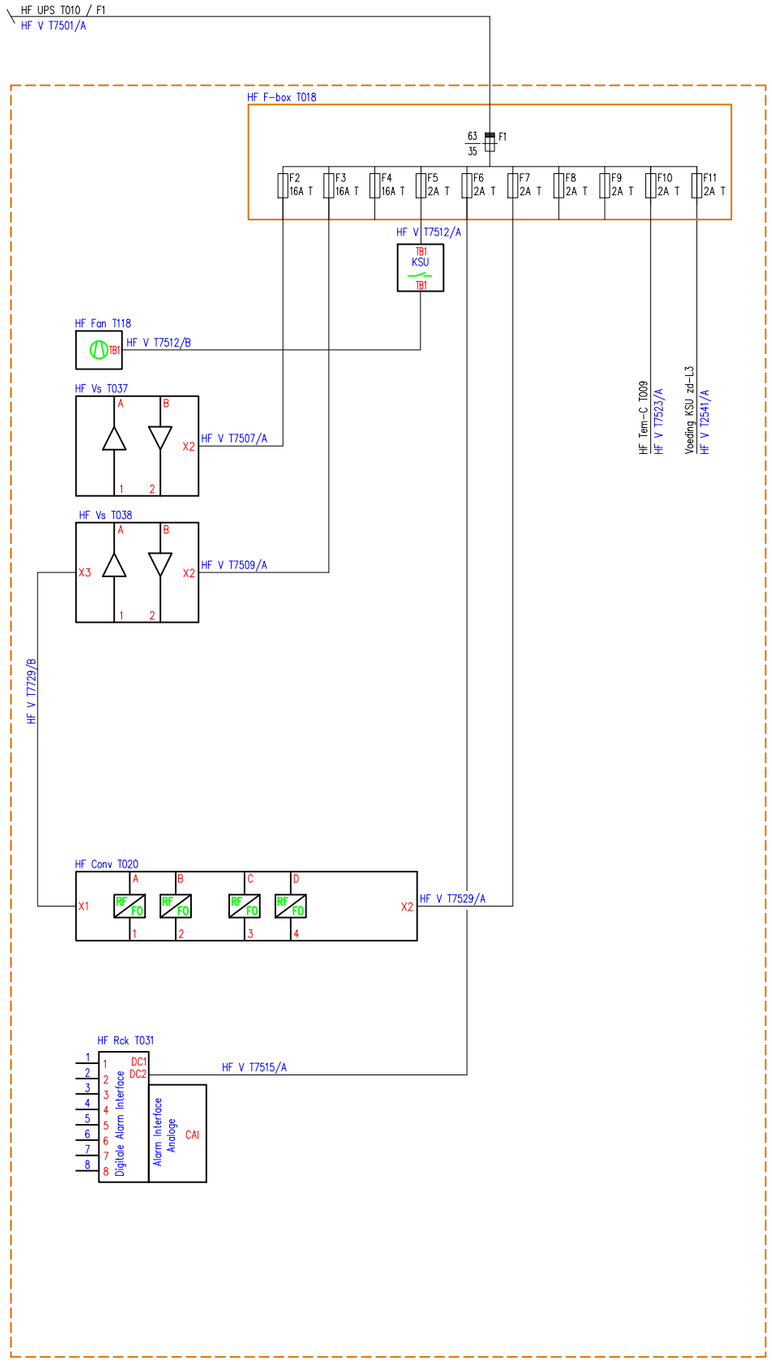

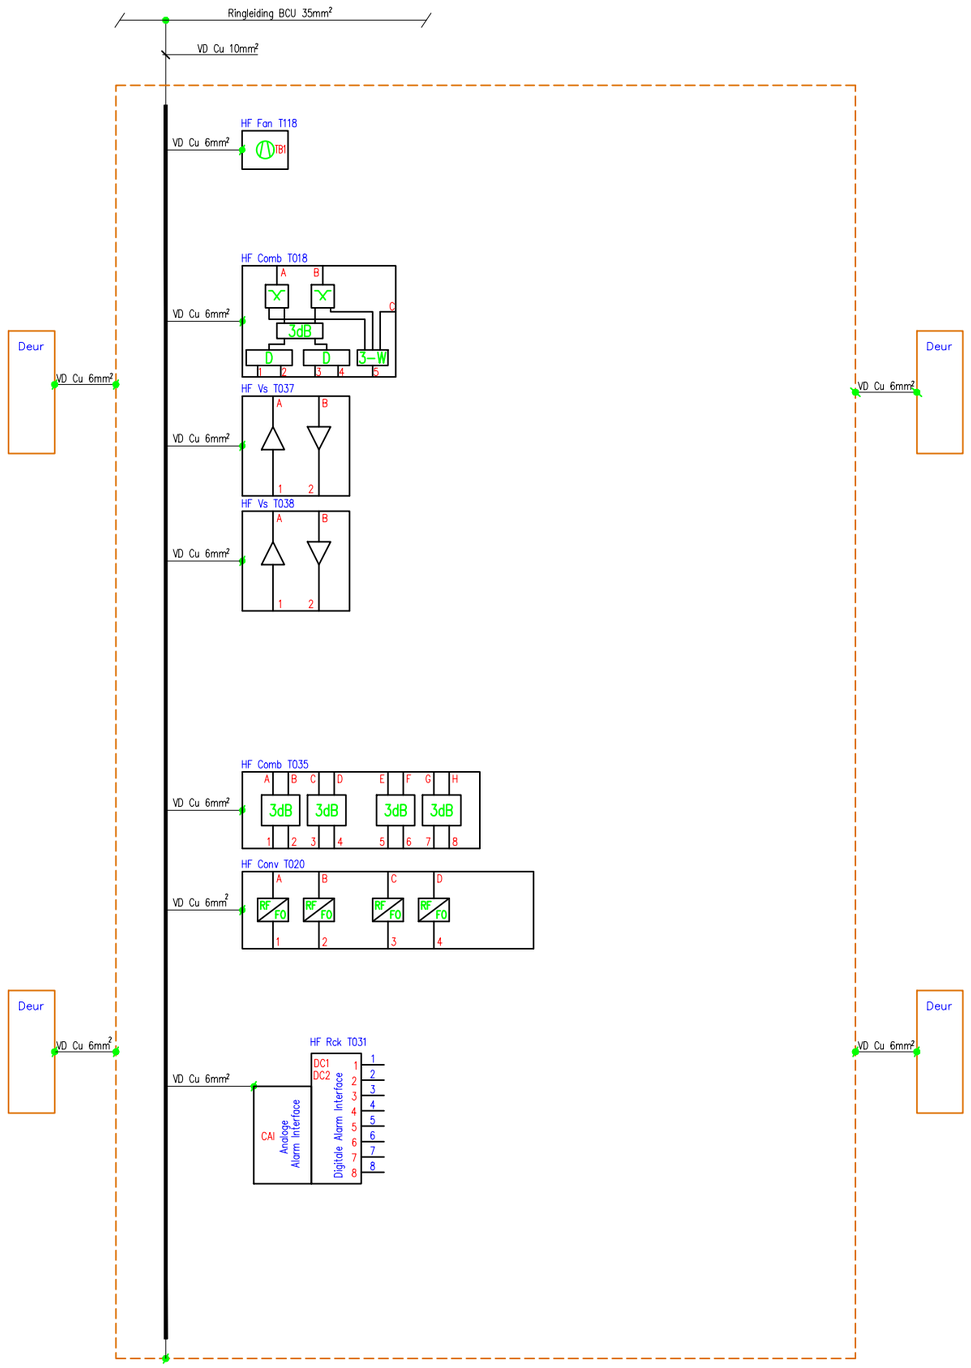

Benaming: TR2000 PS Blokschema Power supply-PE HF U T018 WPP zd					
Uitg	**Datum**	**Get**	**Gec**		VolkerWessels Telecom Mobiel
1	10-03-15	BvK		**Plaats:** Amsterdam	
				Schaal: n.v.t	
				Opstelpunt nr: -	
Tek.nr.: VWT TR2000 PS WPP 190307.dwg					A3

Kanaal Zuid 286 Lieren, Postbus 676, 7300 AR Apeldoorn
Tel: (050) 582 57 19

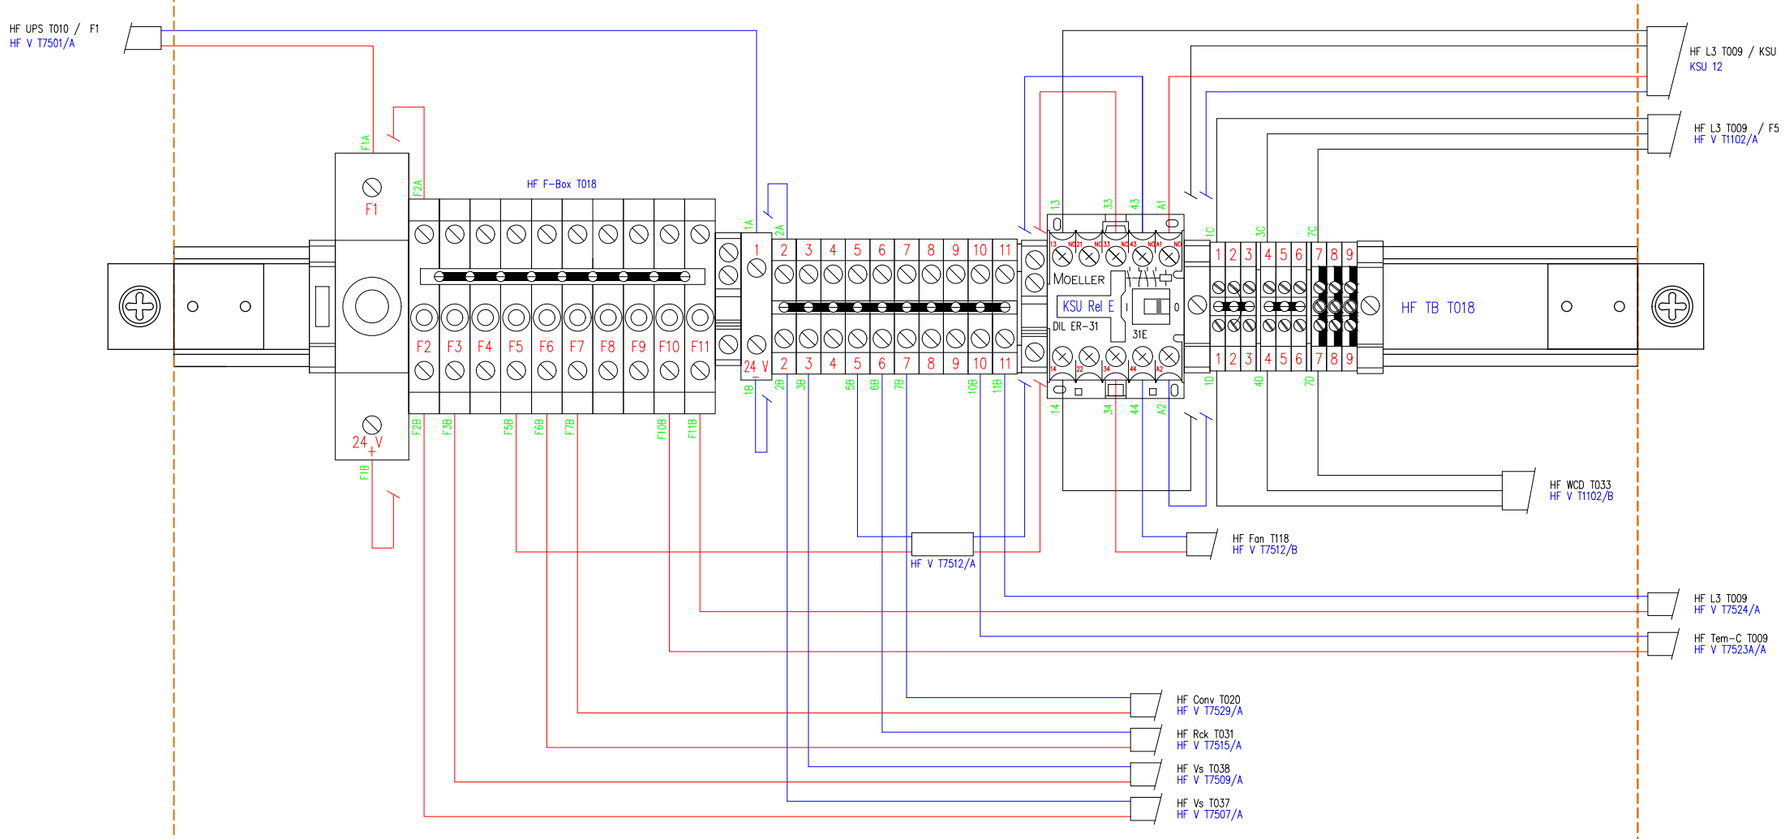

Benaming: TR2000 PS Bedradingschema rail HF U T018 WPP zd					
Uitg	**Datum**	**Get**	**Gec**		VolkerWessels Telecom Mobiel
1	10-03-15	BvK		**Plaats:** Amsterdam	
				Schaal: n.v.t	
				Opstelpunt nr: -	
Tek.nr.: VWT TR2000 PS WPP 190307.dwg					A3

Kanaal Zuid 286 Lieren, Postbus 676, 7300 AR Apeldoorn
Tel: (050) 582 57 19

AC

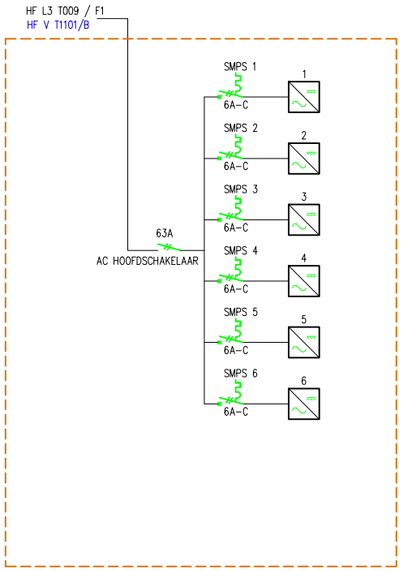

DC

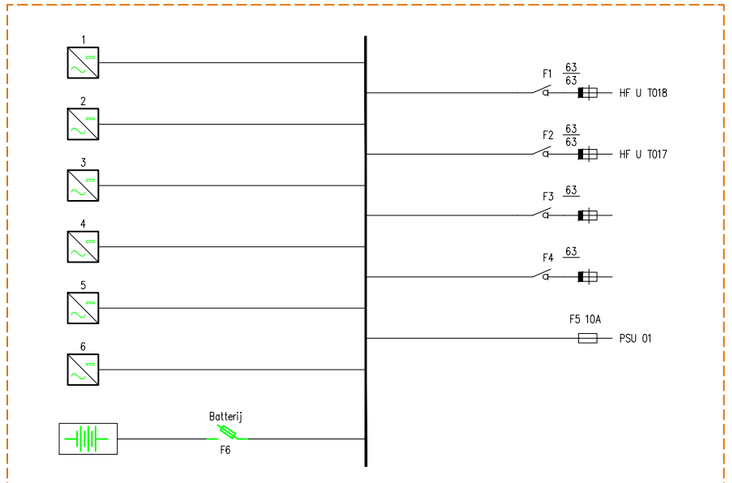

PE

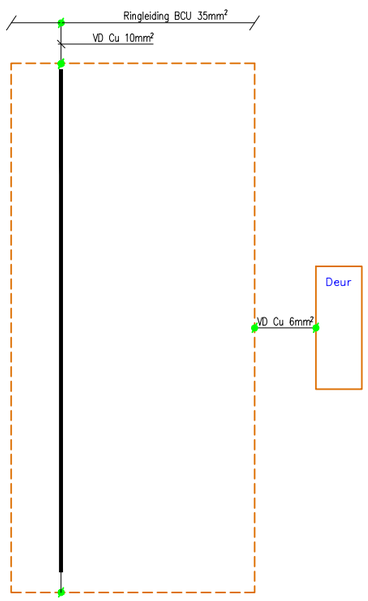

Benaming: TR2000 PS Blokschema Power supply-PE HF UPS T010 WPP zd					
Uitg	**Datum**	**Get**	**Gec**		VolkerWessels Telecom Mobiel
1	20-08-14	BKa		**Plaats:** Amsterdam	
				Schaal: n.v.t	
				Opstelpunt nr: -	
Tek.nr.: VWT TR2000 PS WPP 190307.dwg					A3

Kanaal Zuid 286 Lieren, Postbus 676, 7300 AR Apeldoorn
Tel: (050) 582 57 19