


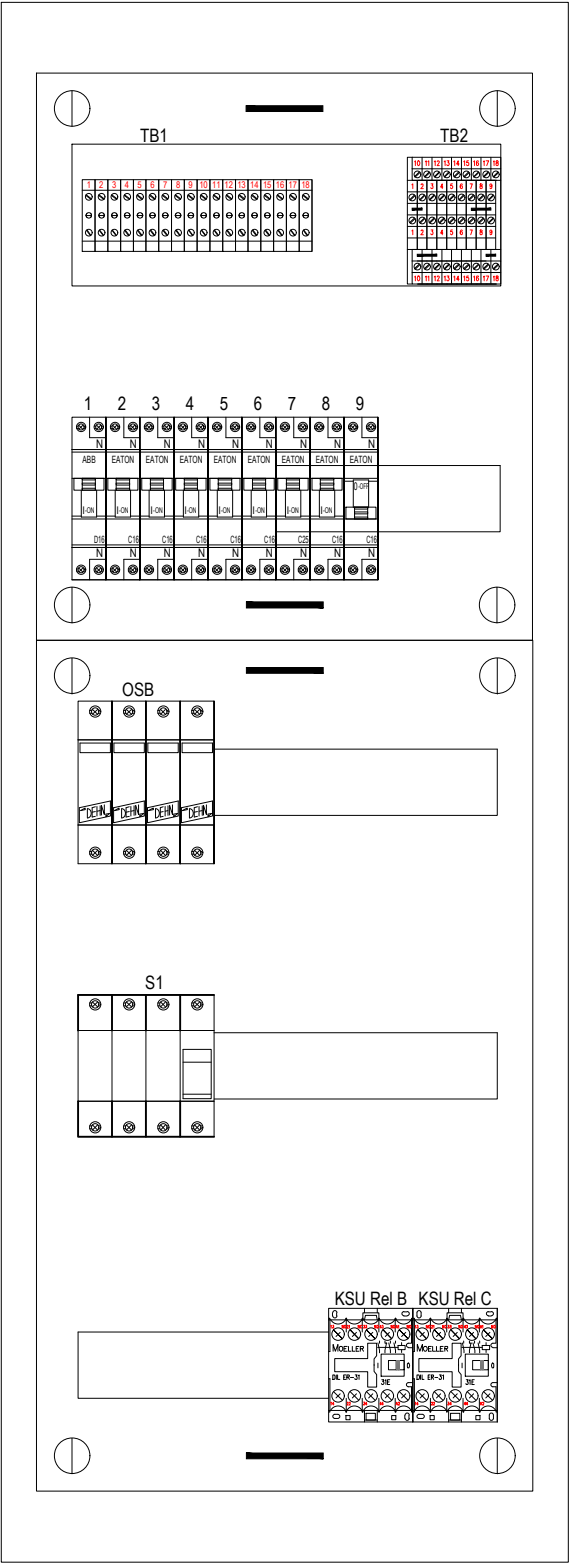

Benaming: TR2000 Wtb Vooraanzicht HF L3 T001 CSI


Uitg	Datum	Get	Gec	
1	01-08-14	BvK		Plaats: Amsterdam
				Schaal: n.v.t.
				Opstelpunt nr: -



Tek.nr.: VWT TR2000 Wtb Kast CSI 210810.dwg

A3

Kanaal Zuid 286 Lieren, Postbus 676, 7300 AR Apeldoorn
Tel: (050) 582 57 19

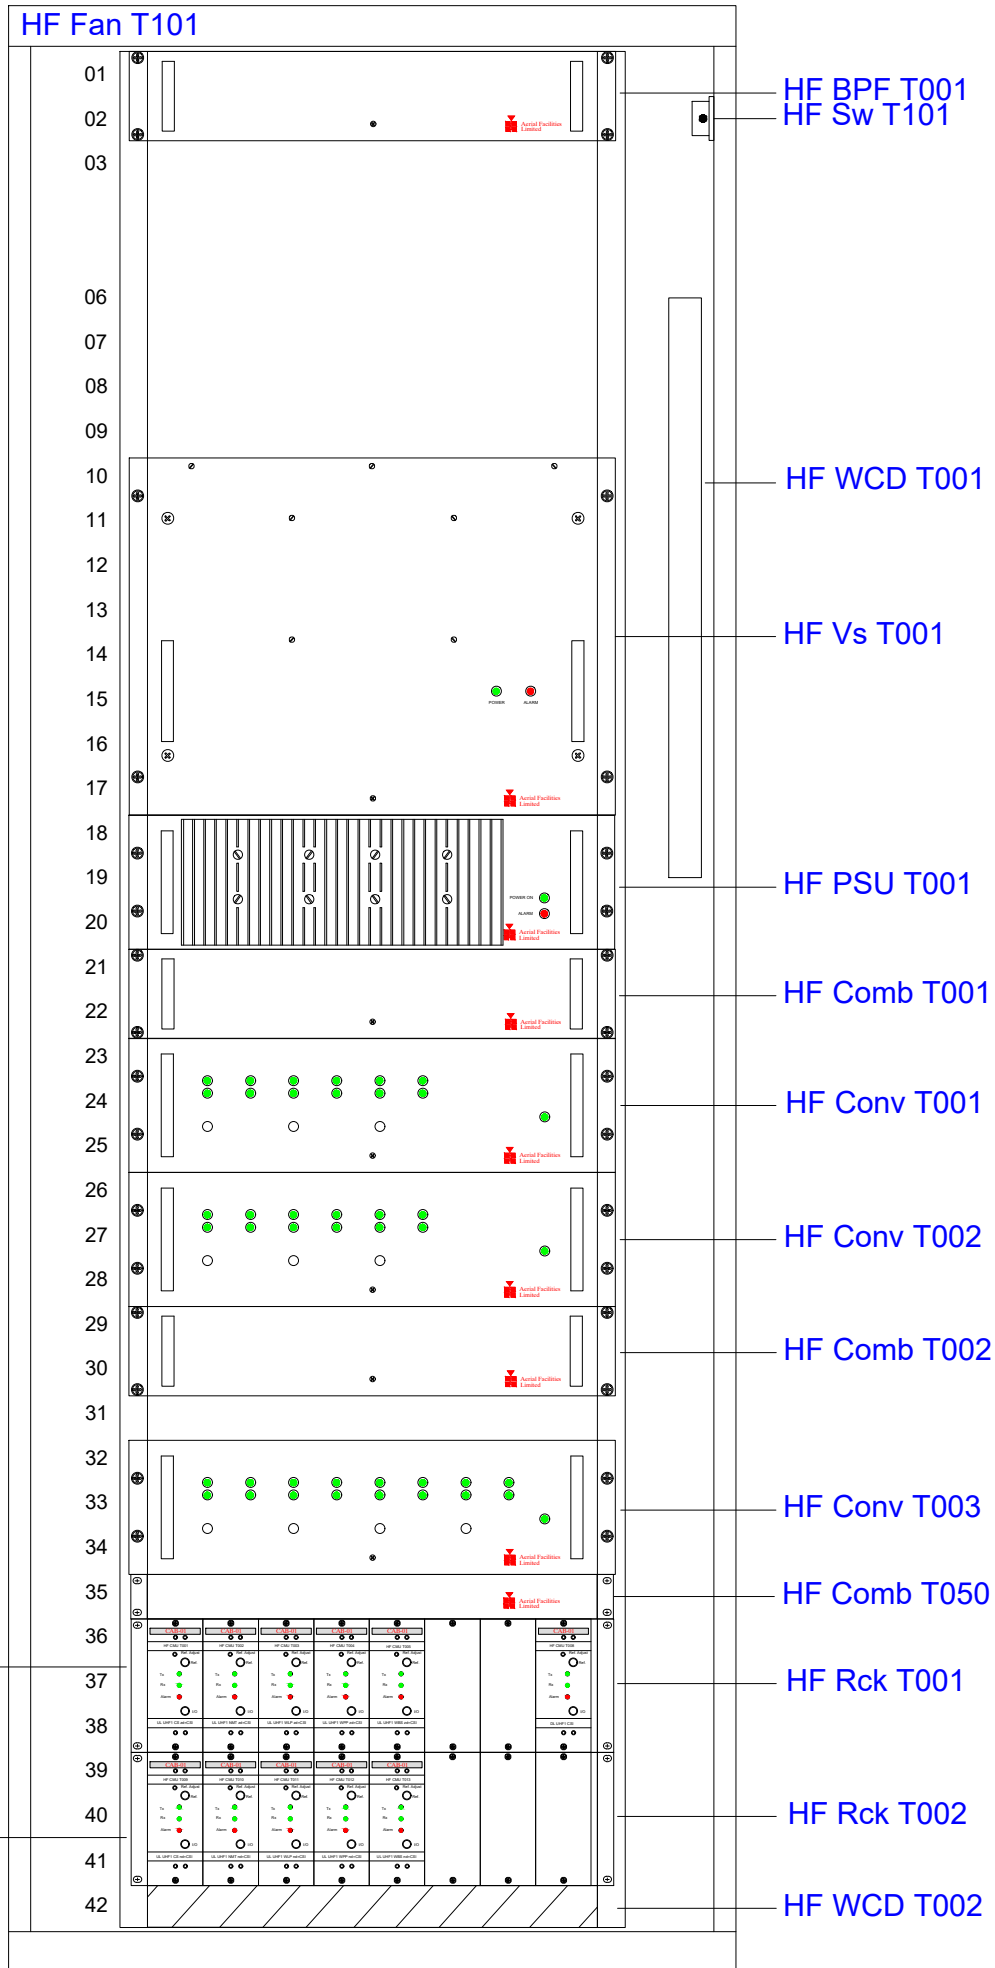

Benaming: TR2000 Wtb Vooraanzicht HF U T001 CSI

Uitg	Datum	Get	Gec	
1	16-05-13	BvK		Plaats: Amsterdam
2	10-08-21	E+P		Schaal: n.v.t.
				Opstelpunt nr: -




Tek.nr.:

VWT TR2000 Wtb Kast CSI 210810.dwg

A3

Kanaal Zuid 286 Lieren, Postbus 676, 7300 AR Apeldoorn
Tel: (050) 582 57 19

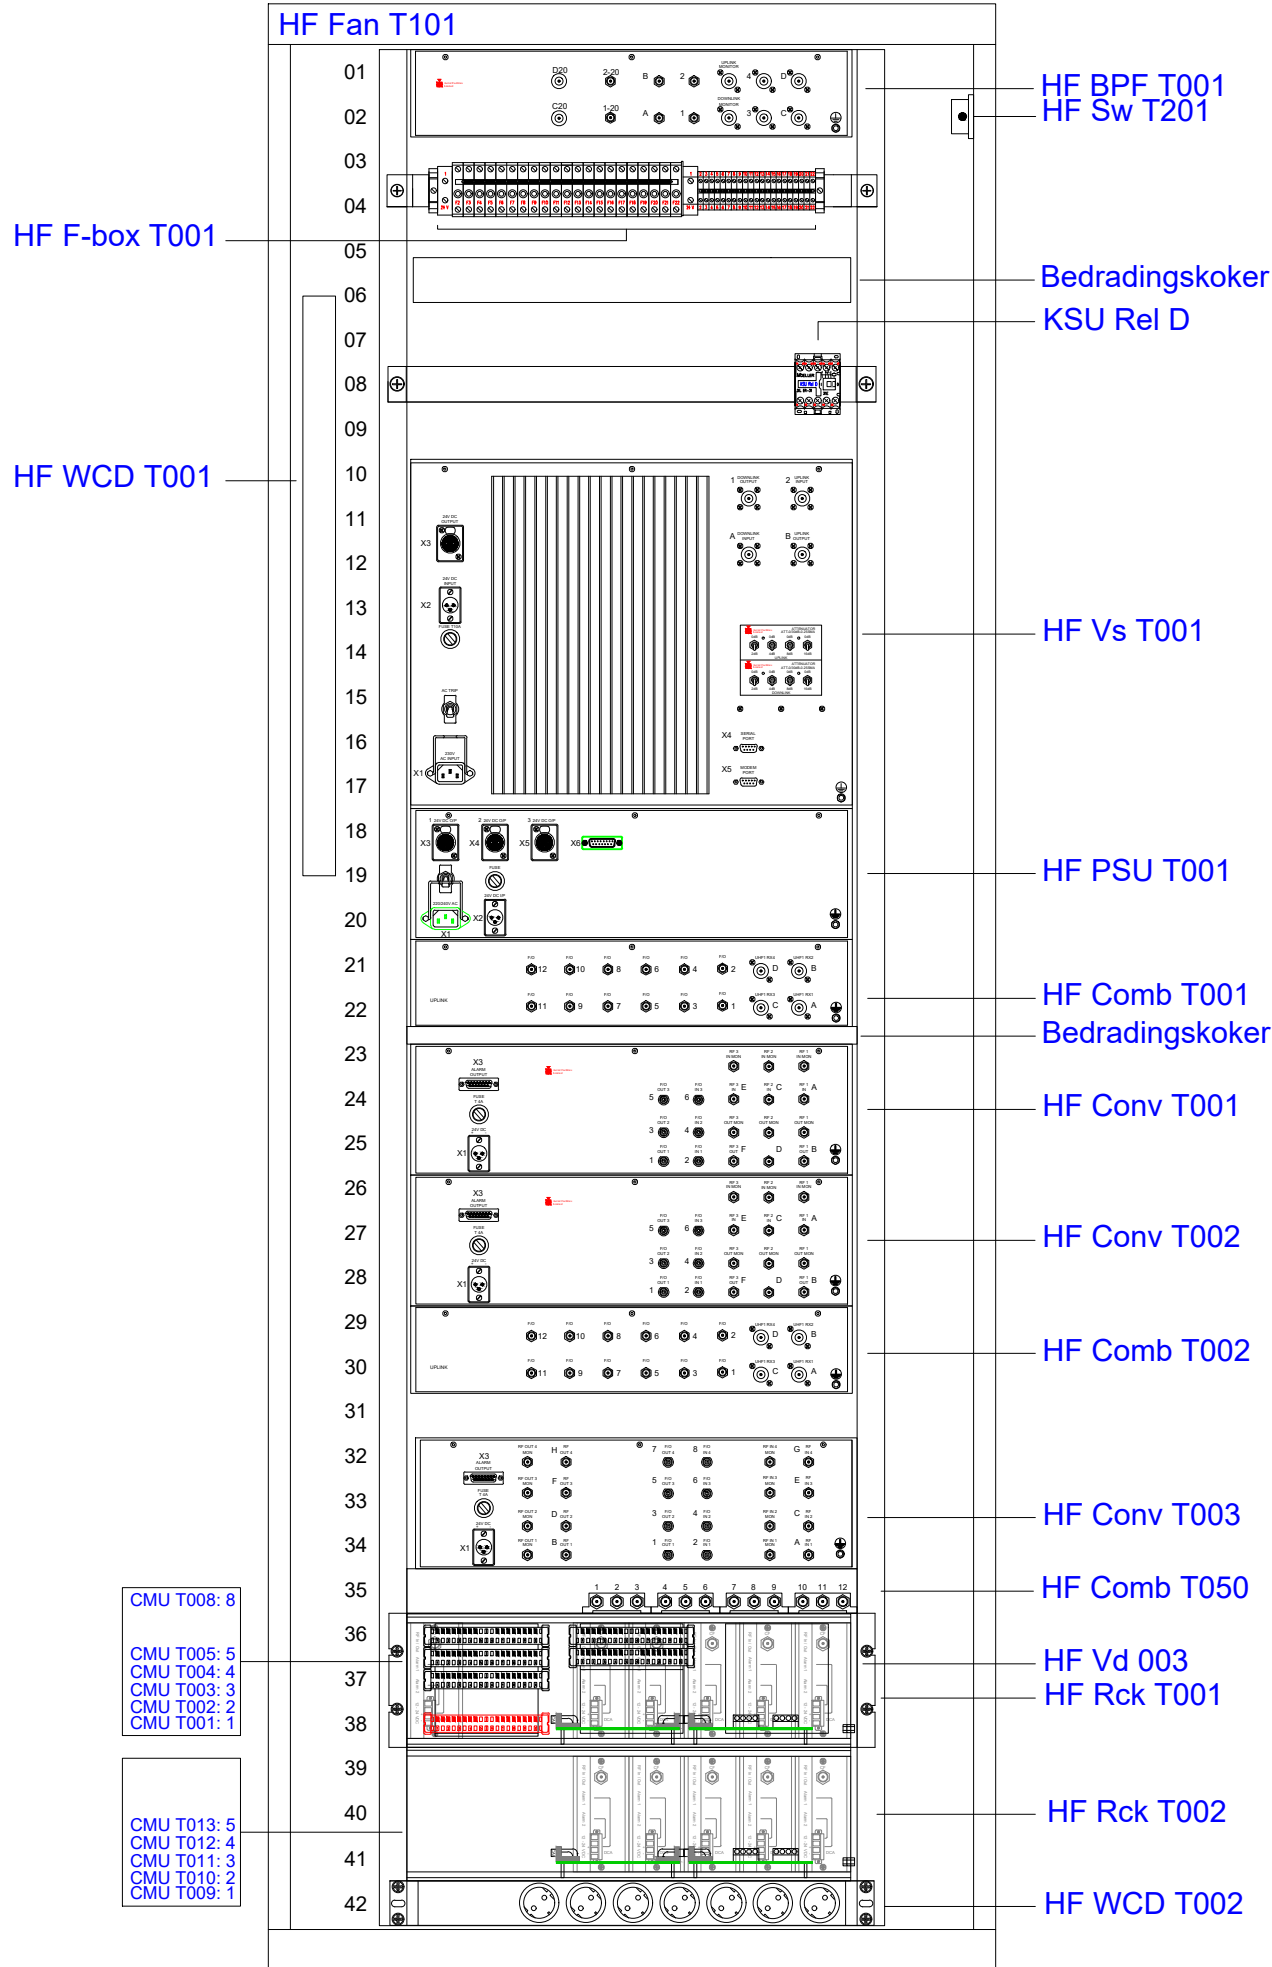


Benaming: TR2000 Wtb Achteraanzicht HF U T001 CSI

Uitg	Datum	Get	Gec	
1	28-05-13	BvK		Plaats: Amsterdam
2	10-08-21	E+P		Schaal: n.v.t.
				Opstelpunt nr: -



Tek.nr.: VWT TR2000 Wtb Kast CSI 210810.dwg

A3

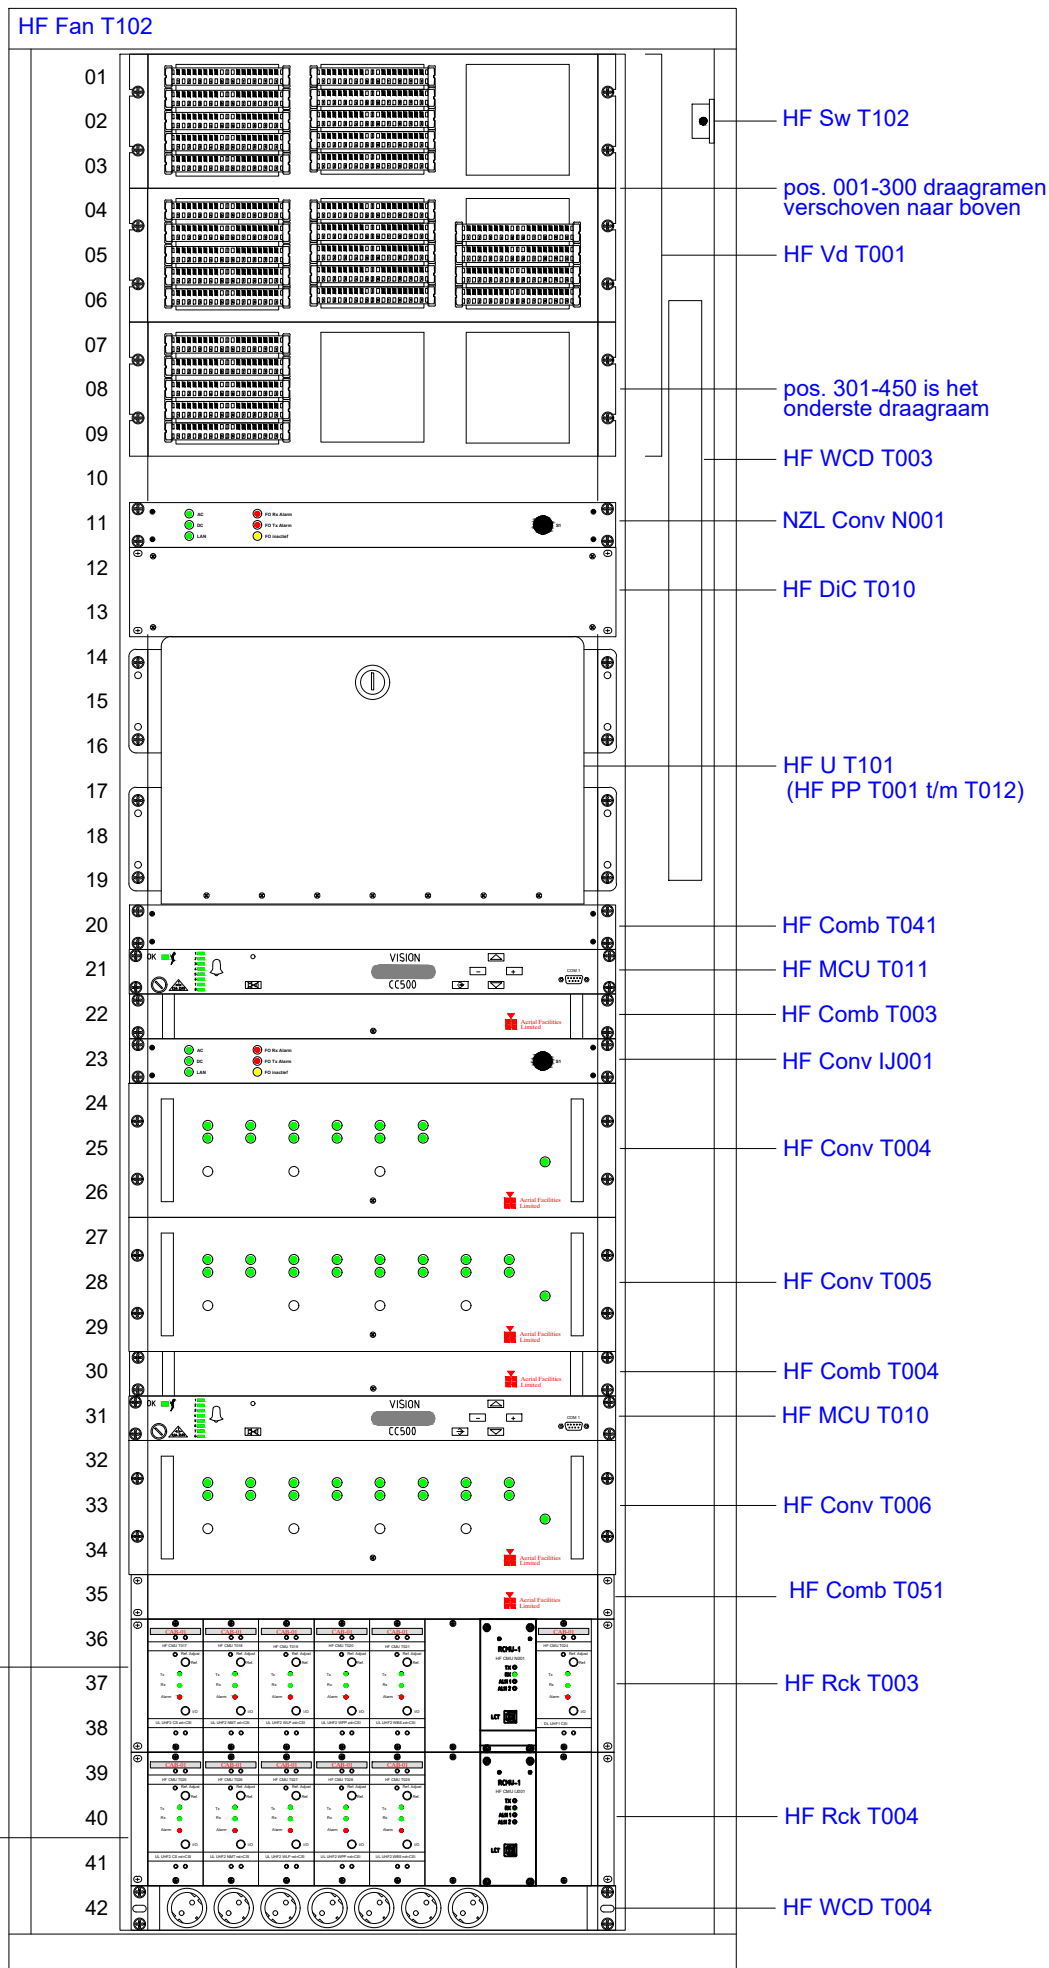


CMU T017: 1
CMU T018: 2
CMU T019: 3
CMU T020: 4
CMU T021: 5

CMU N001: 7
CMU T024: 8

CMU T025: 1
CMU T026: 2
CMU T027: 3
CMU T028: 4
CMU T029: 5

CMU IJ001: 7

HF U T101 (Detail)

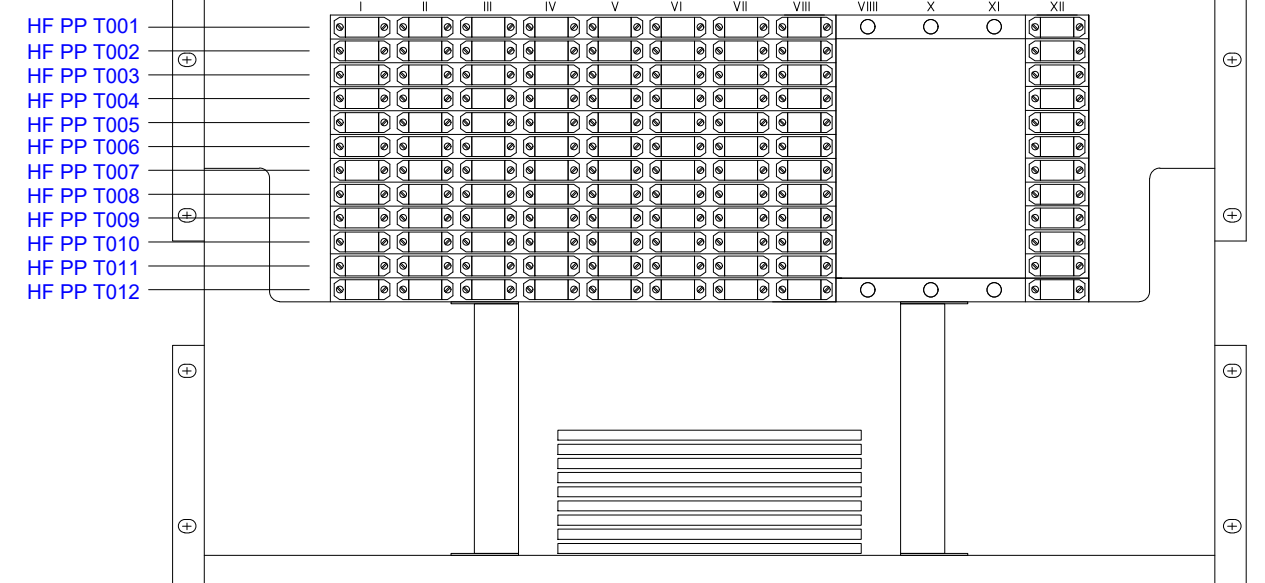

Benaming: TR2000 Wtb Vooraanzicht HF U T002 CSI

Uitg	Datum	Get	Gec	
1	17-06-16	BvK		Plaats: Amsterdam
2	10-08-21	E+P		Schaal: n.v.t.
				Opstelpunt nr: -


Tek.nr.:

VWT TR2000 Wtb Kast CSI 210810.dwg

Kanaal Zuid 286 Lieren, Postbus 676, 7300 AR Apeldoorn
Tel: (050) 582 57 19



A3

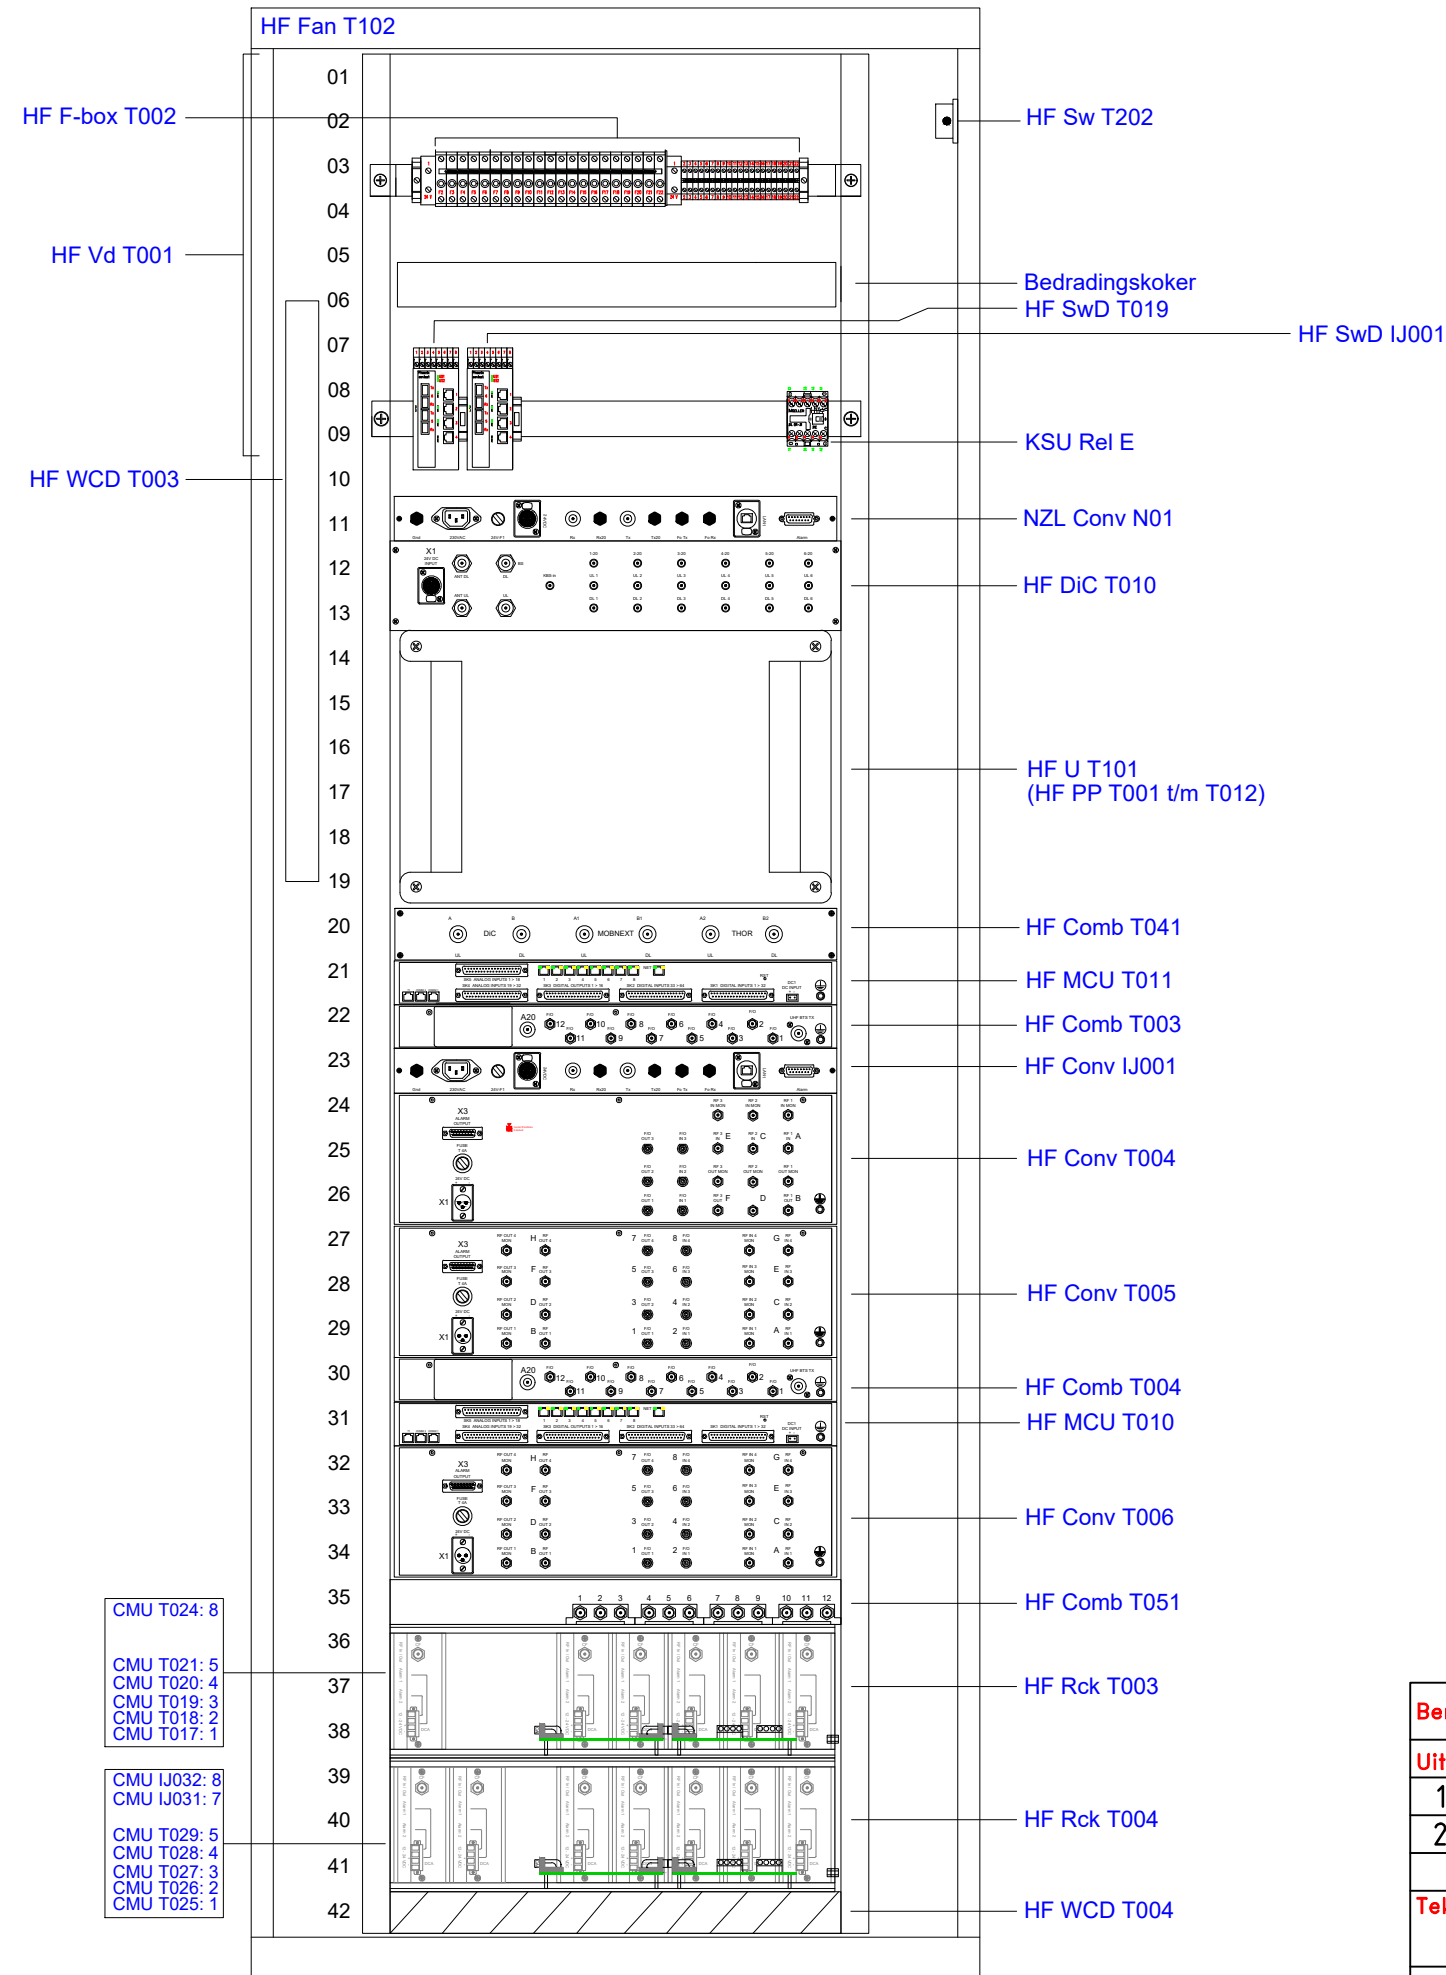

Benaming: TR2000 Wtb Achteraanzicht HF U T002 CSI


Uitg	Datum	Get	Gec	
1	17-06-16	BvK		Plaats: Amsterdam
2	10-08-21	E+P		Schaal: n.v.t.
				Opstelpunt nr: -




Tek.nr.: VWT TR2000 Wtb Kast CSI 210810.dwg

A3

Kanaal Zuid 286 Lieren, Postbus 676, 7300 AR Apeldoorn
Tel: (050) 582 57 19

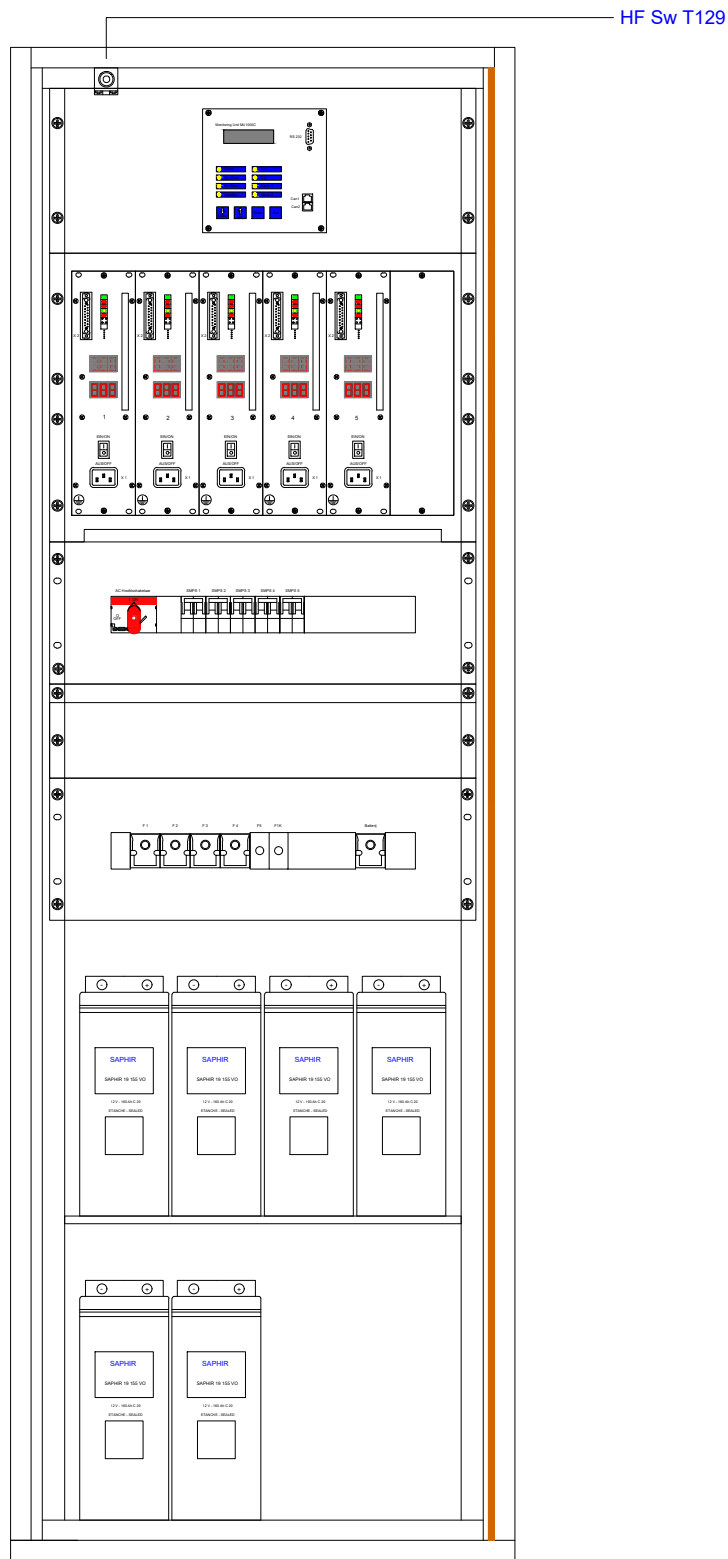

Benaming: TR2000 Wtb Vooraanzicht HF UPS T001 CSI					
Uitg	Datum	Get	Gec		
1	16-05-13	BvK		Plaats: Amsterdam	
				Schaal: n.v.t.	
				Opstelpunt nr: -	
Tek.nr.: VWT TR2000 Wtb Kast CSI 210810.dwg					A3
Kanaal Zuid 286 Lieren, Postbus 676, 7300 AR Apeldoorn Tel: (050) 582 57 19					

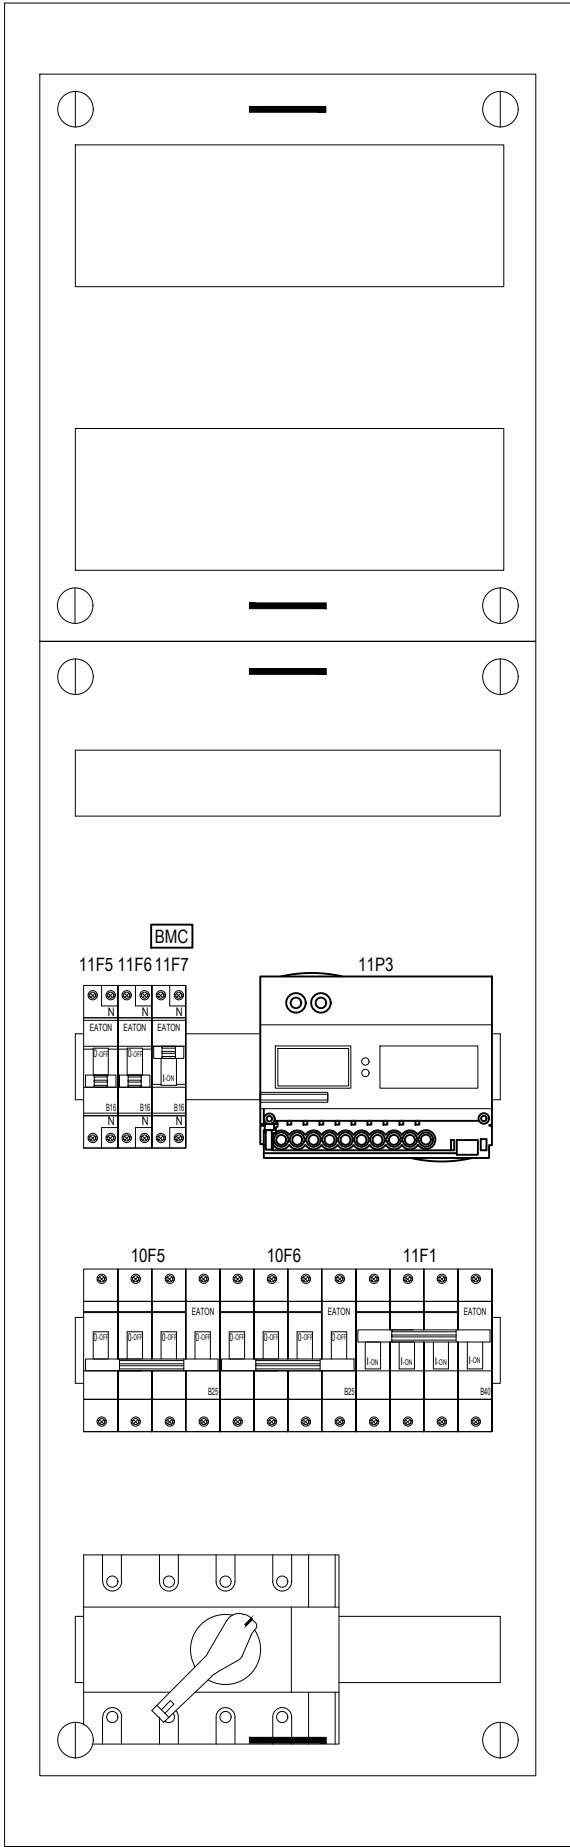

Benaming: TR2000 Wtb Vooraanzicht HF C8-K5

Uitg	Datum	Get	Gec	
1	16-05-13	BvK		Plaats: Amsterdam
				Schaal: n.v.t.
				Opstelpunt nr: -



Tek.nr.: VWT TR2000 Wtb Kast CSI 210810.dwg

A3

Kanaal Zuid 286 Lieren, Postbus 676, 7300 AR Apeldoorn
Tel: (050) 582 57 19