


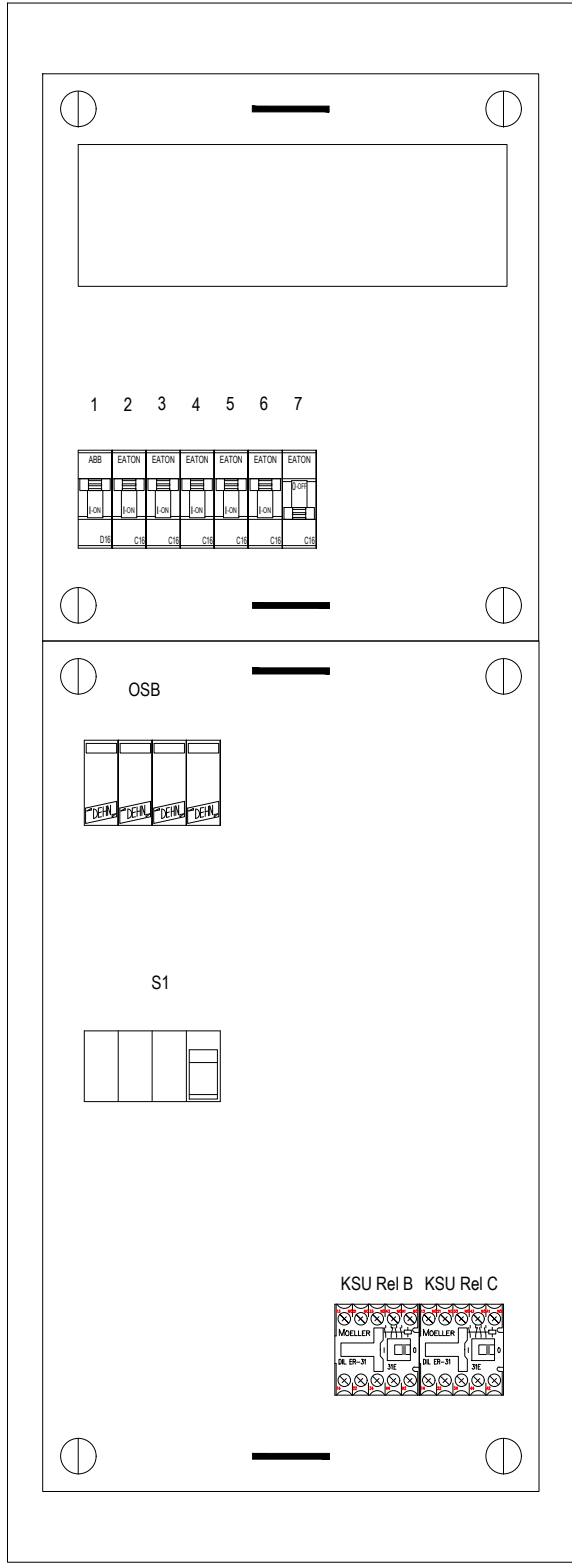


Benaming: TR2000 Wtb Vooraanzicht HF L3 T006 WLP nd

Uitg	Datum	Get	Gec	
1	01-08-14	BvK		Plaats: Amsterdam
				Schaal: n.v.t.
				Opstelpunt nr: -



Tek.nr.: VWT TR2000 Wtb Kast WLP 210526.dwg

A3

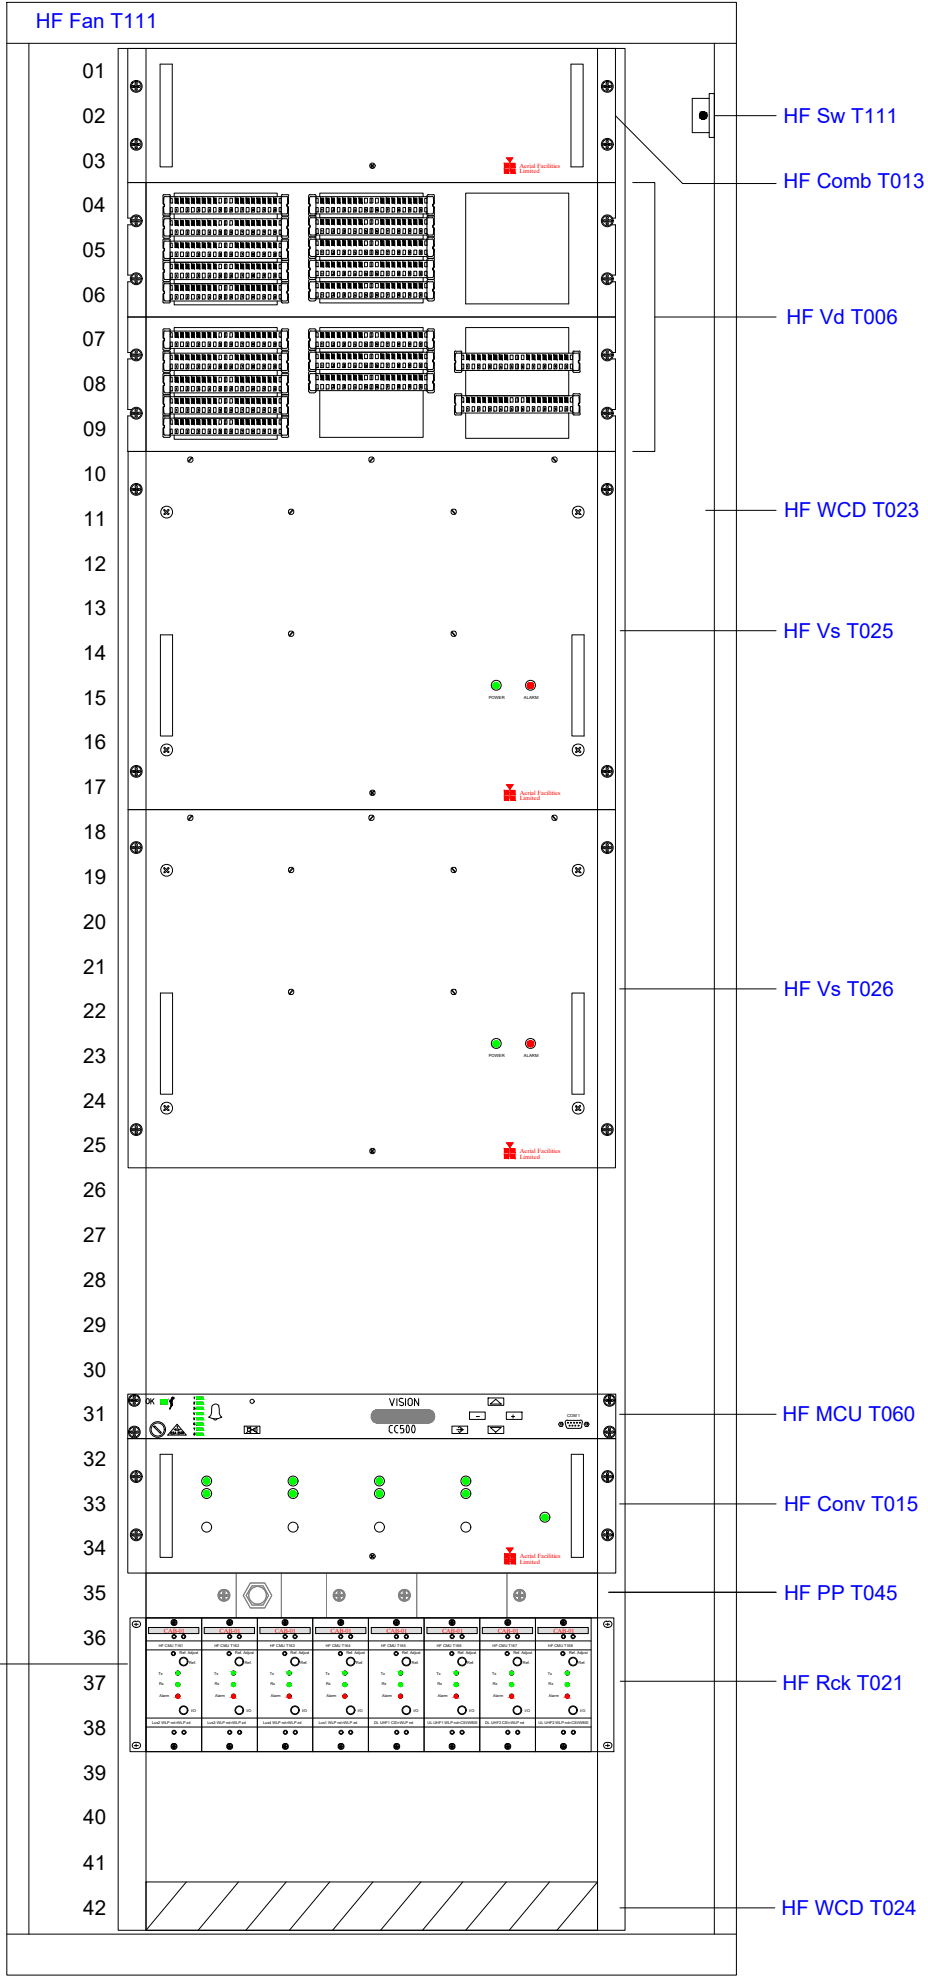


Benaming: TR2000 Wtb Vooraanzicht HF U T011 WLP nd

Uitg	Datum	Get	Gec	
1	01-03-11	BKa		Plaats: Amsterdam
2	26-02-18	RV	BRU	Schaal: n.v.t.
				Opstelpunt nr: -



Tek.nr.: VWT TR2000 Wtb Kast WLP 210526.dwg

A3

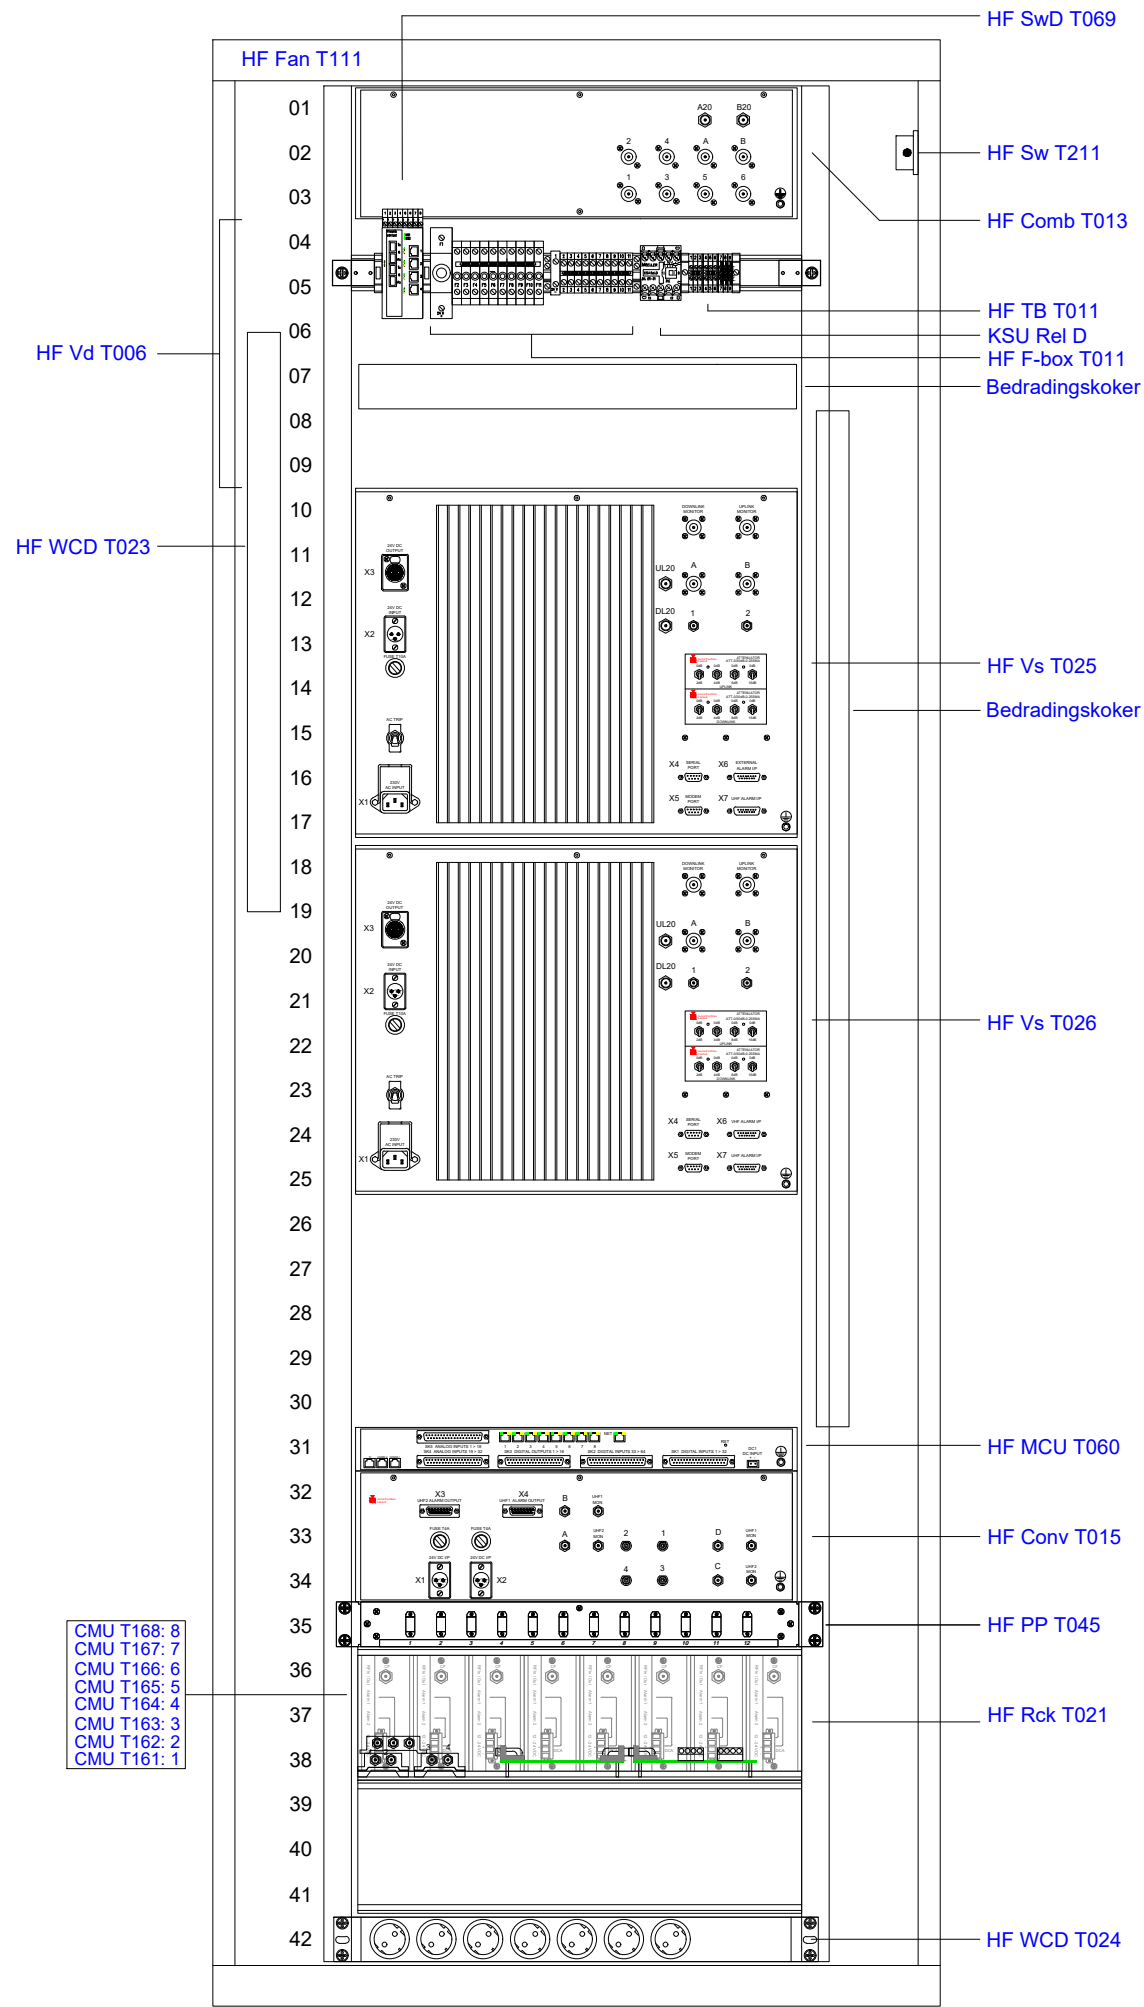

Benaming: TR2000 Wtb Achteraanzicht HF U T011 WLP nd


Uitg	Datum	Get	Gec	
1	01-03-11	BKa		Plaats: Amsterdam
2	26-02-18	RV	BRU	Schaal: n.v.t.
				Opstelpunt nr: -



Tek.nr.: VWT TR2000 Wtb Kast WLP 210526.dwg

A3

Kanaal Zuid 286 Lieren, Postbus 676, 7300 AR Apeldoorn
Tel: (050) 582 57 19

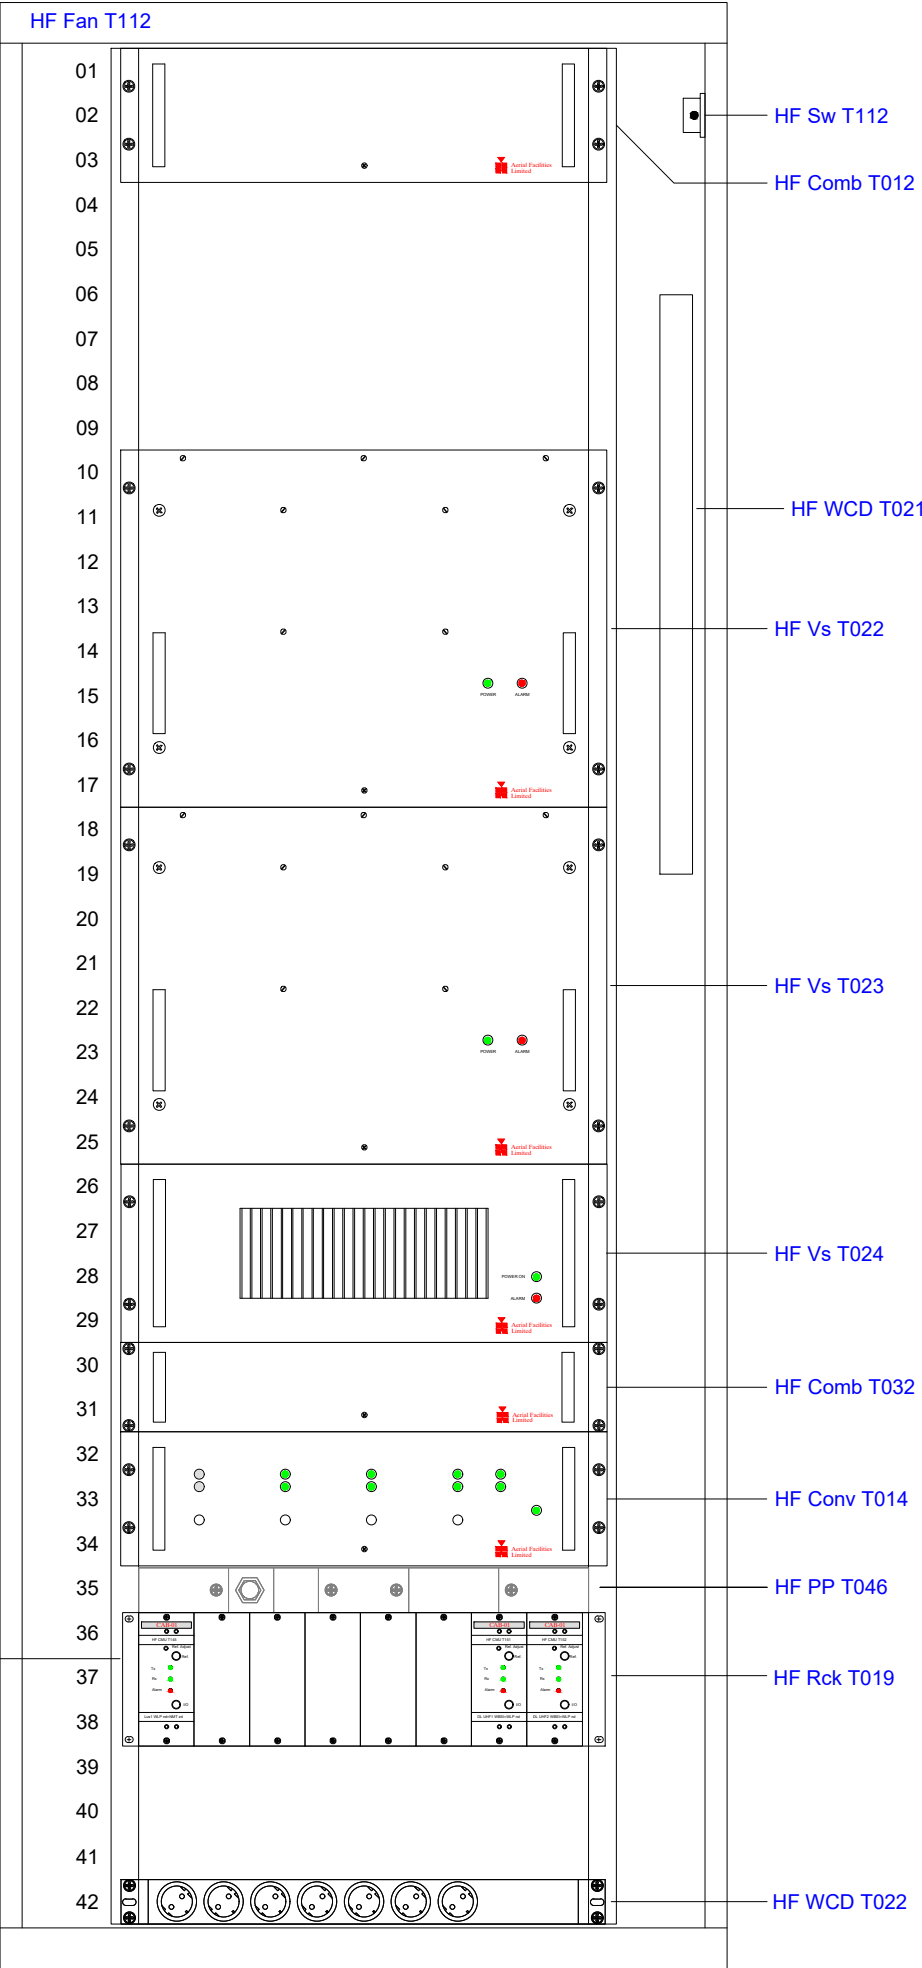

Benaming: TR2000 Wtb Vooraanzicht HF U T012 WLP nd


Uitg	Datum	Get	Gec	
1	10-03-15	BvK		Plaats: Amsterdam
				Schaal: n.v.t.
				Opstelpunt nr: -



Tek.nr.: VWT TR2000 Wtb Kast WLP 210526.dwg

A3

Kanaal Zuid 286 Lieren, Postbus 676, 7300 AR Apeldoorn
Tel: (050) 582 57 19

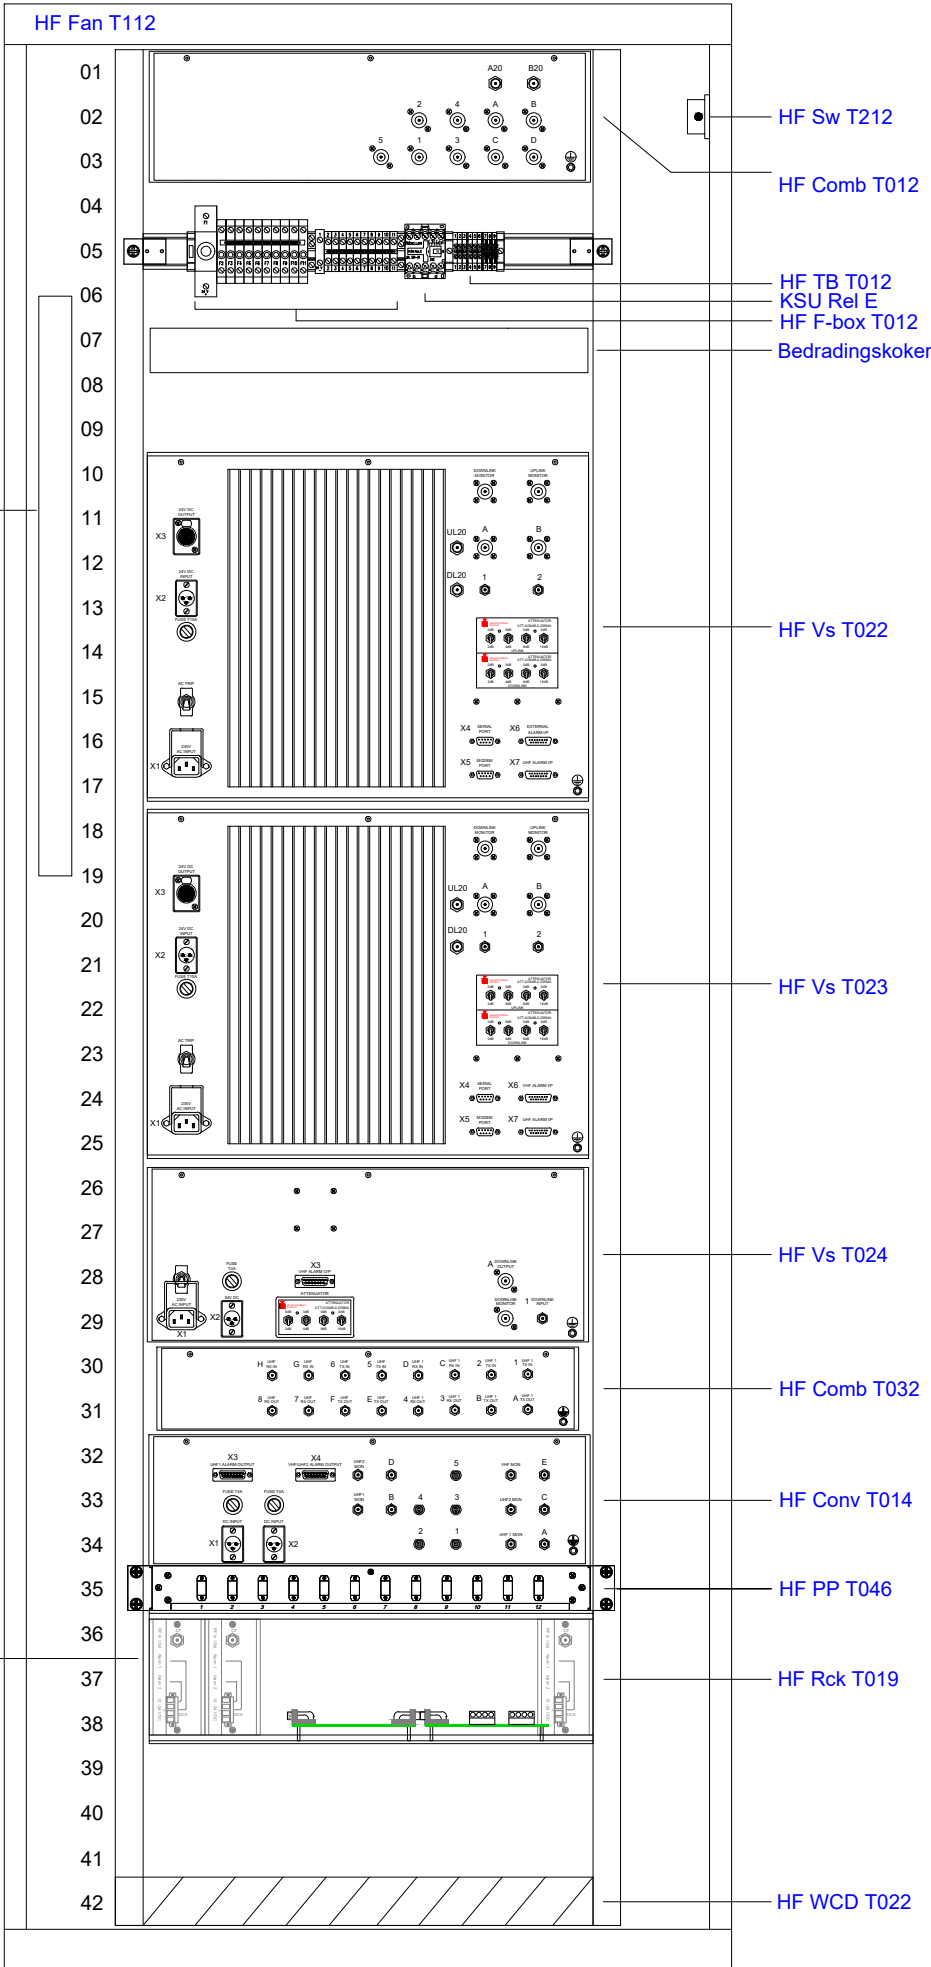

HF WCD T021

CMU T152: 8
CMU T151: 7

CMU T145: 1

Benaming: TR2000 Wtb Achteraanzicht HF U T012 WLP nd


Uitg	Datum	Get	Gec	
1	01-03-11	BKa		Plaats: Amsterdam
				Schaal: n.v.t.
				Opstelpunt nr: -



Tek.nr.: VWT TR2000 Wtb Kast WLP 210526.dwg

A3

Kanaal Zuid 286 Lieren, Postbus 676, 7300 AR Apeldoorn
Tel: (050) 582 57 19

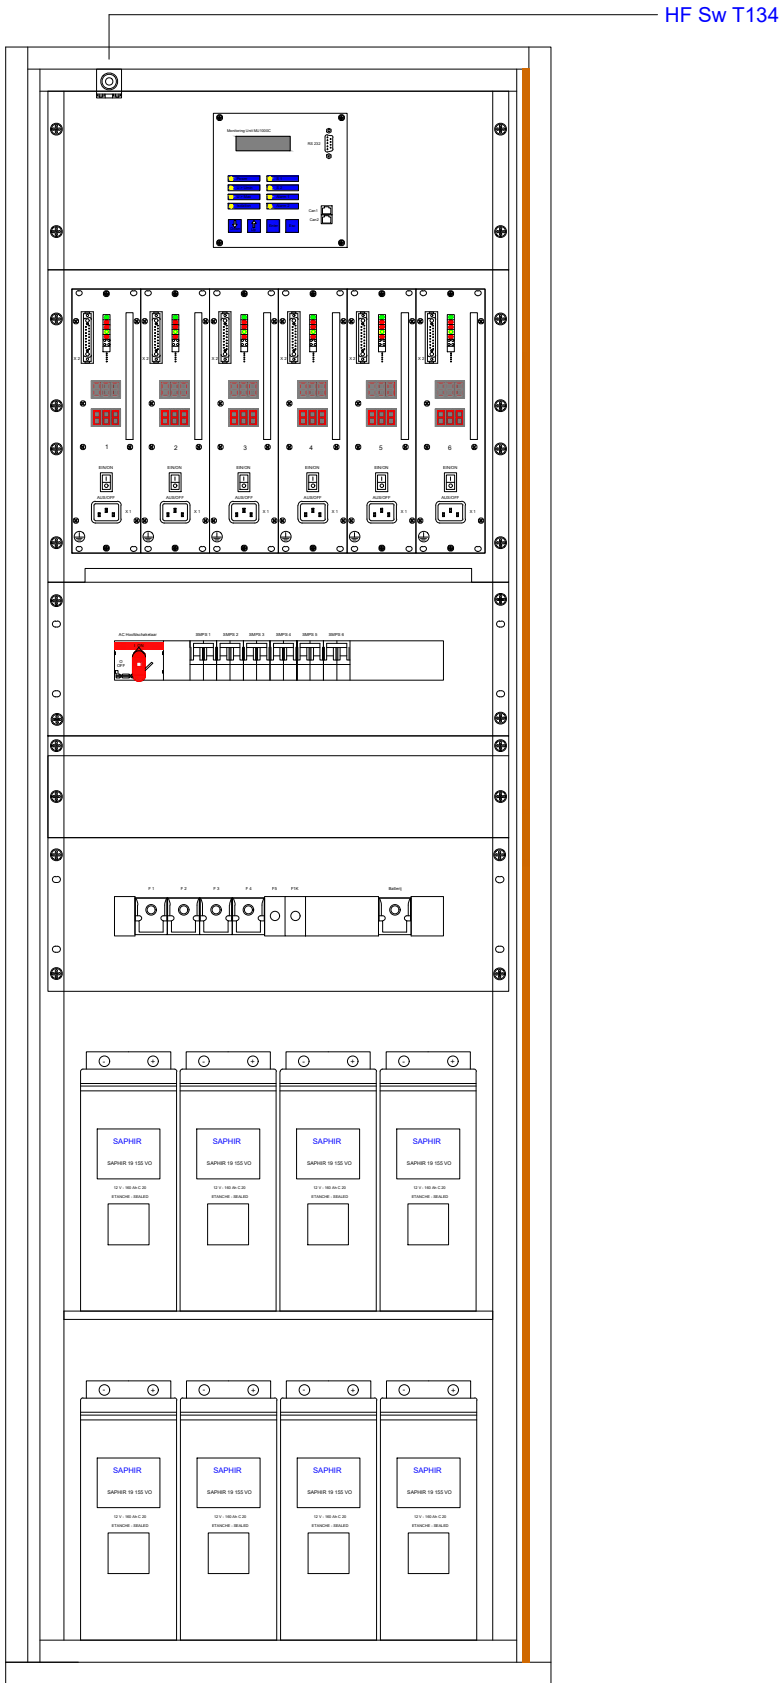

Benaming: TR2000 Wtb Vooraanzicht HF UPS T007 WLP nd

Uitg	Datum	Get	Gec	
1	01-03-11	BKa		Plaats: Amsterdam
				Schaal: n.v.t.
				Opstelpunt nr: -




Tek.nr.: VWT TR2000 Wtb Kast WLP 210526.dwg

A3

Kanaal Zuid 286 Lieren, Postbus 676, 7300 AR Apeldoorn
Tel: (050) 582 57 19



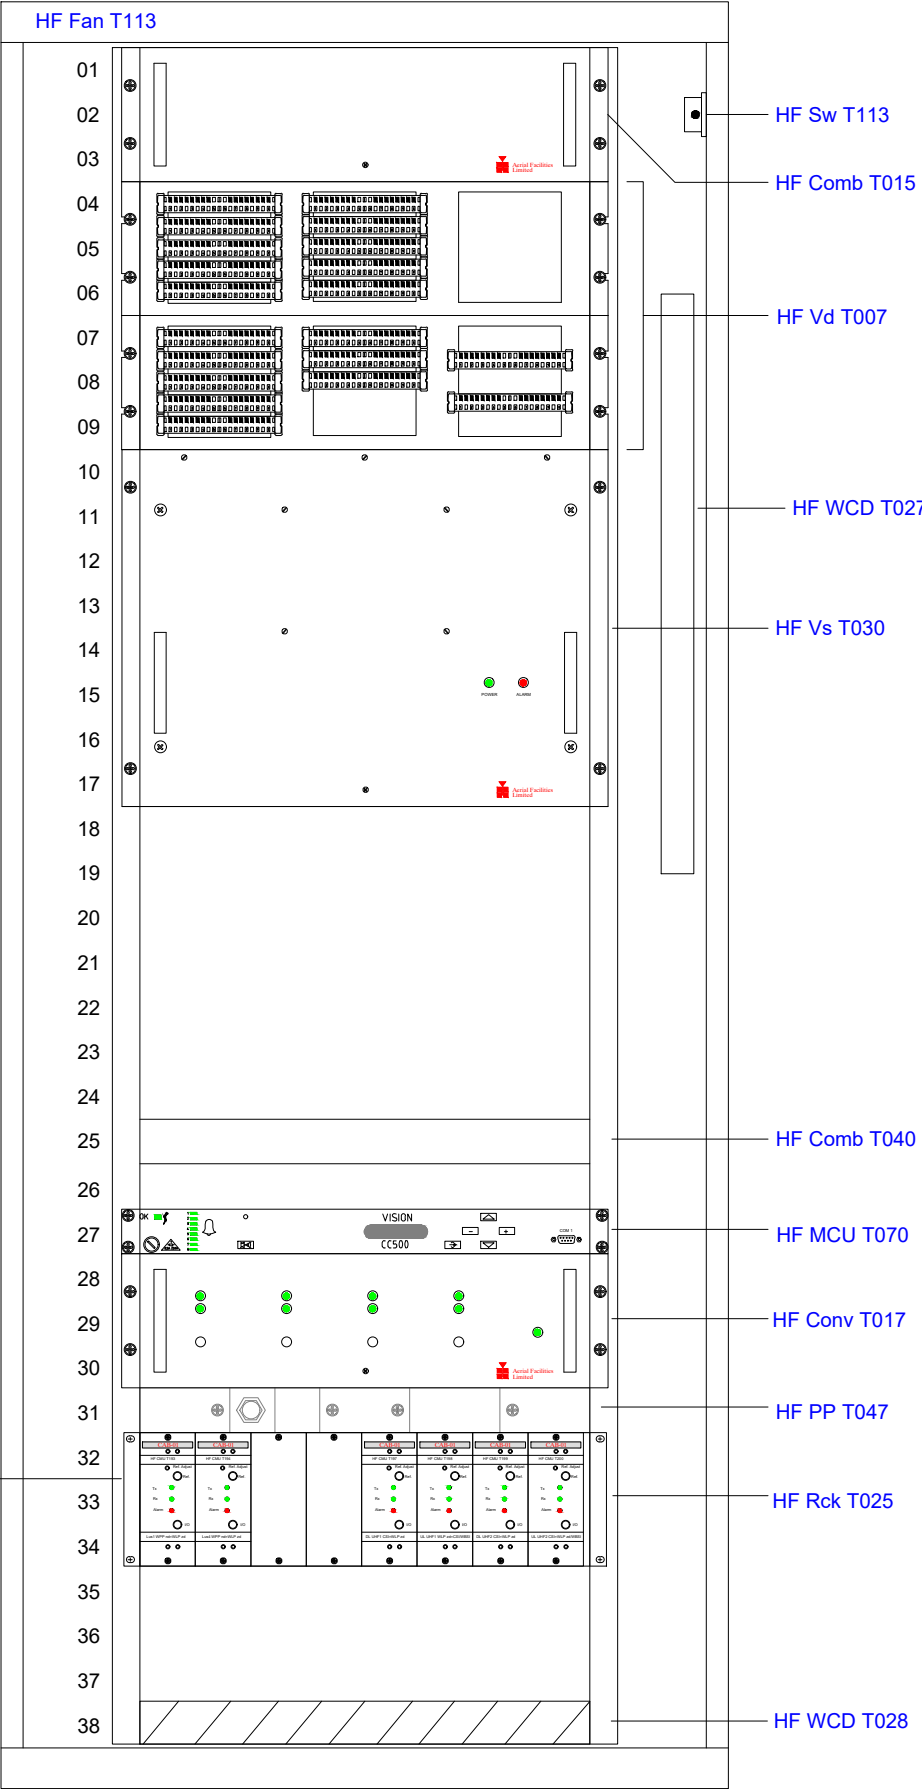

Benaming: TR2000 Wtb Vooraanzicht HF U T013 WLP zd


Uitg	Datum	Get	Gec	
1	05-04-17	BvK		Plaats: Amsterdam
2	26-02-18	RV	BRU	Schaal: n.v.t.
3	26-05-21	E+P		Opstelpunt nr: -

Tek.nr.: VWT TR2000 Wtb Kast WLP 210526.dwg

Kanaal Zuid 286 Lieren, Postbus 676, 7300 AR Apeldoorn
Tel: (050) 582 57 19



A3

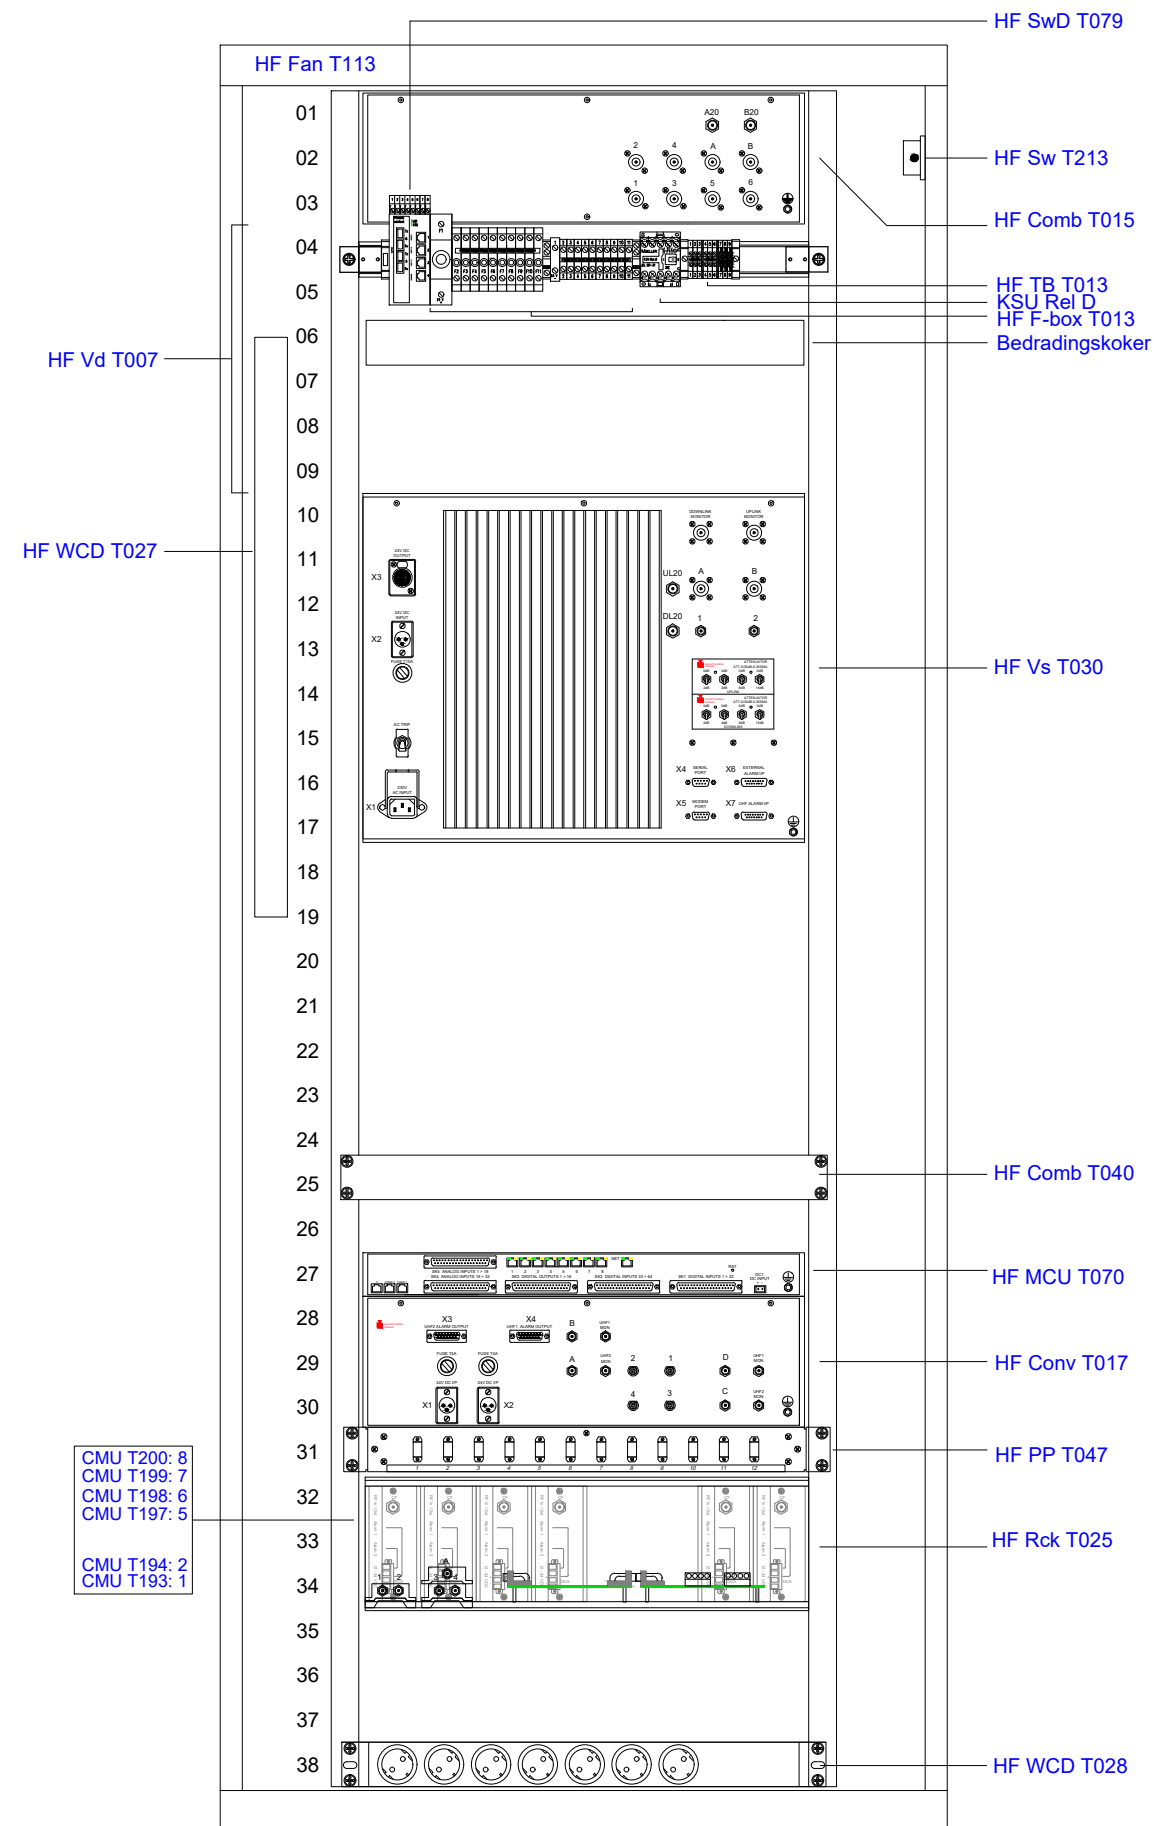

Benaming: TR2000 Wtb Achteraanzicht HF U T013 WLP zd


Uitg	Datum	Get	Gec	
1	20-06-13	BKa		Plaats: Amsterdam
2	26-02-18	RV	BRU	Schaal: n.v.t.
3	26-05-21	E+P		Opstelpunt nr: -

Tek.nr.: VWT TR2000 Wtb Kast WLP 210526.dwg

Kanaal Zuid 286 Lieren, Postbus 676, 7300 AR Apeldoorn
Tel: (050) 582 57 19



A3

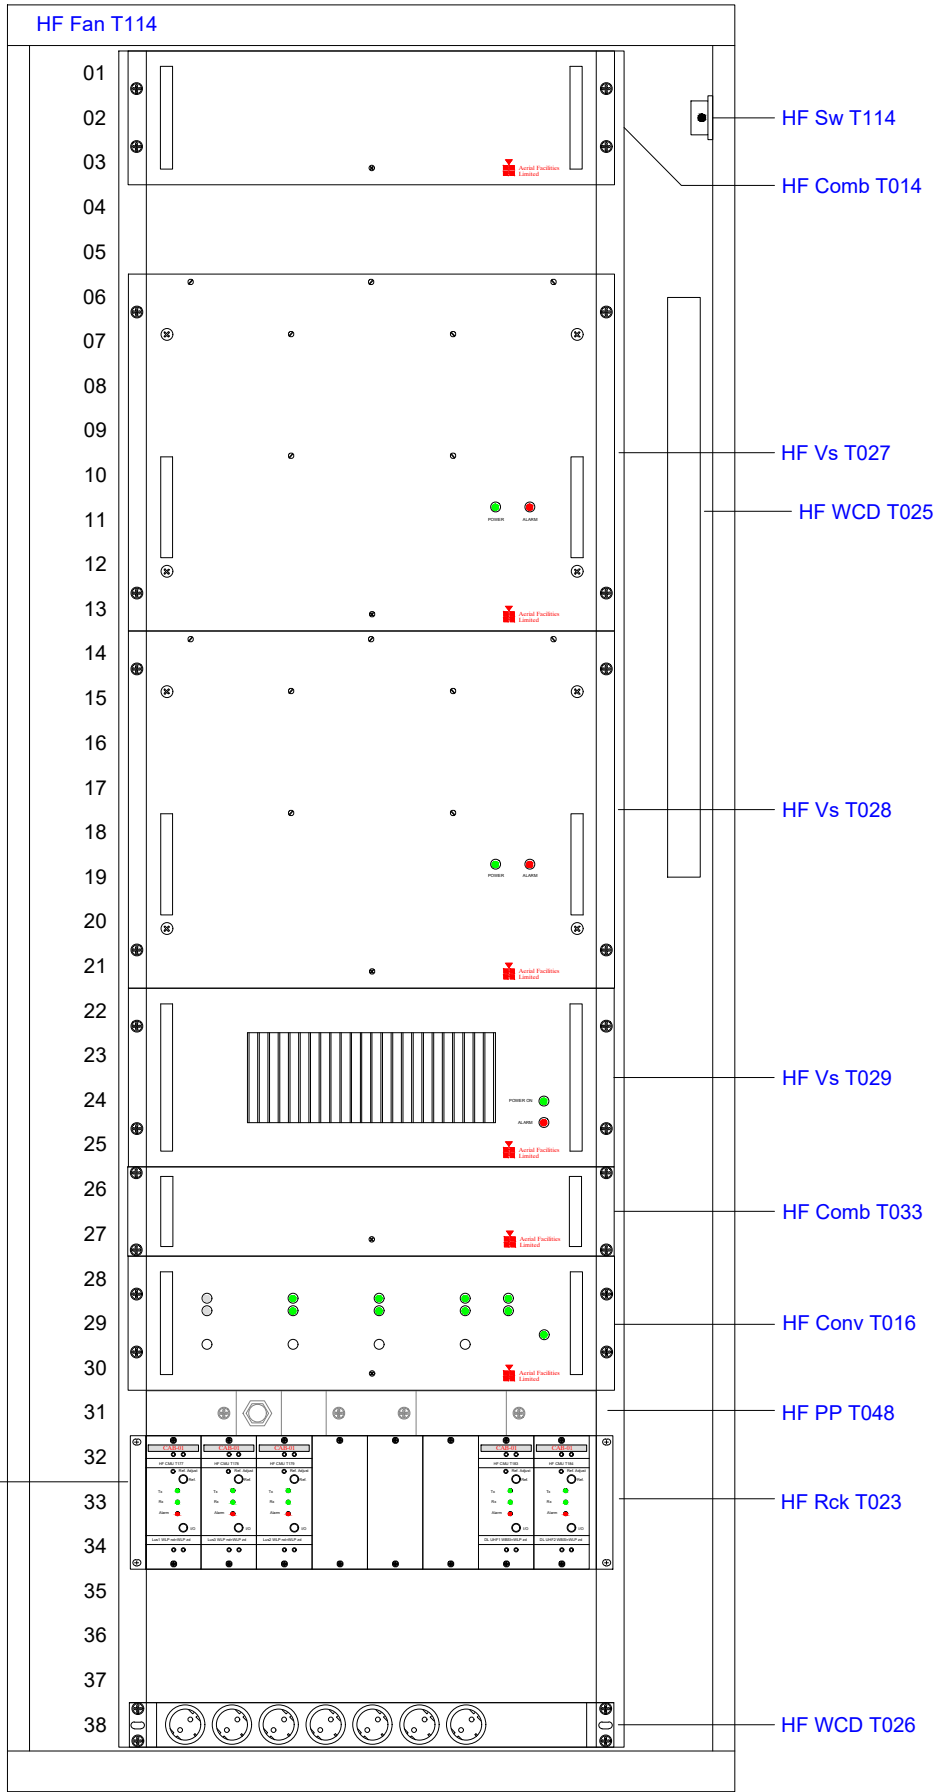

Benaming: TR2000 Wtb Vooraanzicht HF U T014 WLP zd


Uitg	Datum	Get	Gec	
1	10-03-15	BvK		Plaats: Amsterdam
				Schaal: n.v.t.
				Opstelpunt nr: -



Tek.nr.: VWT TR2000 Wtb Kast WLP 210526.dwg

A3

Kanaal Zuid 286 Lieren, Postbus 676, 7300 AR Apeldoorn
Tel: (050) 582 57 19

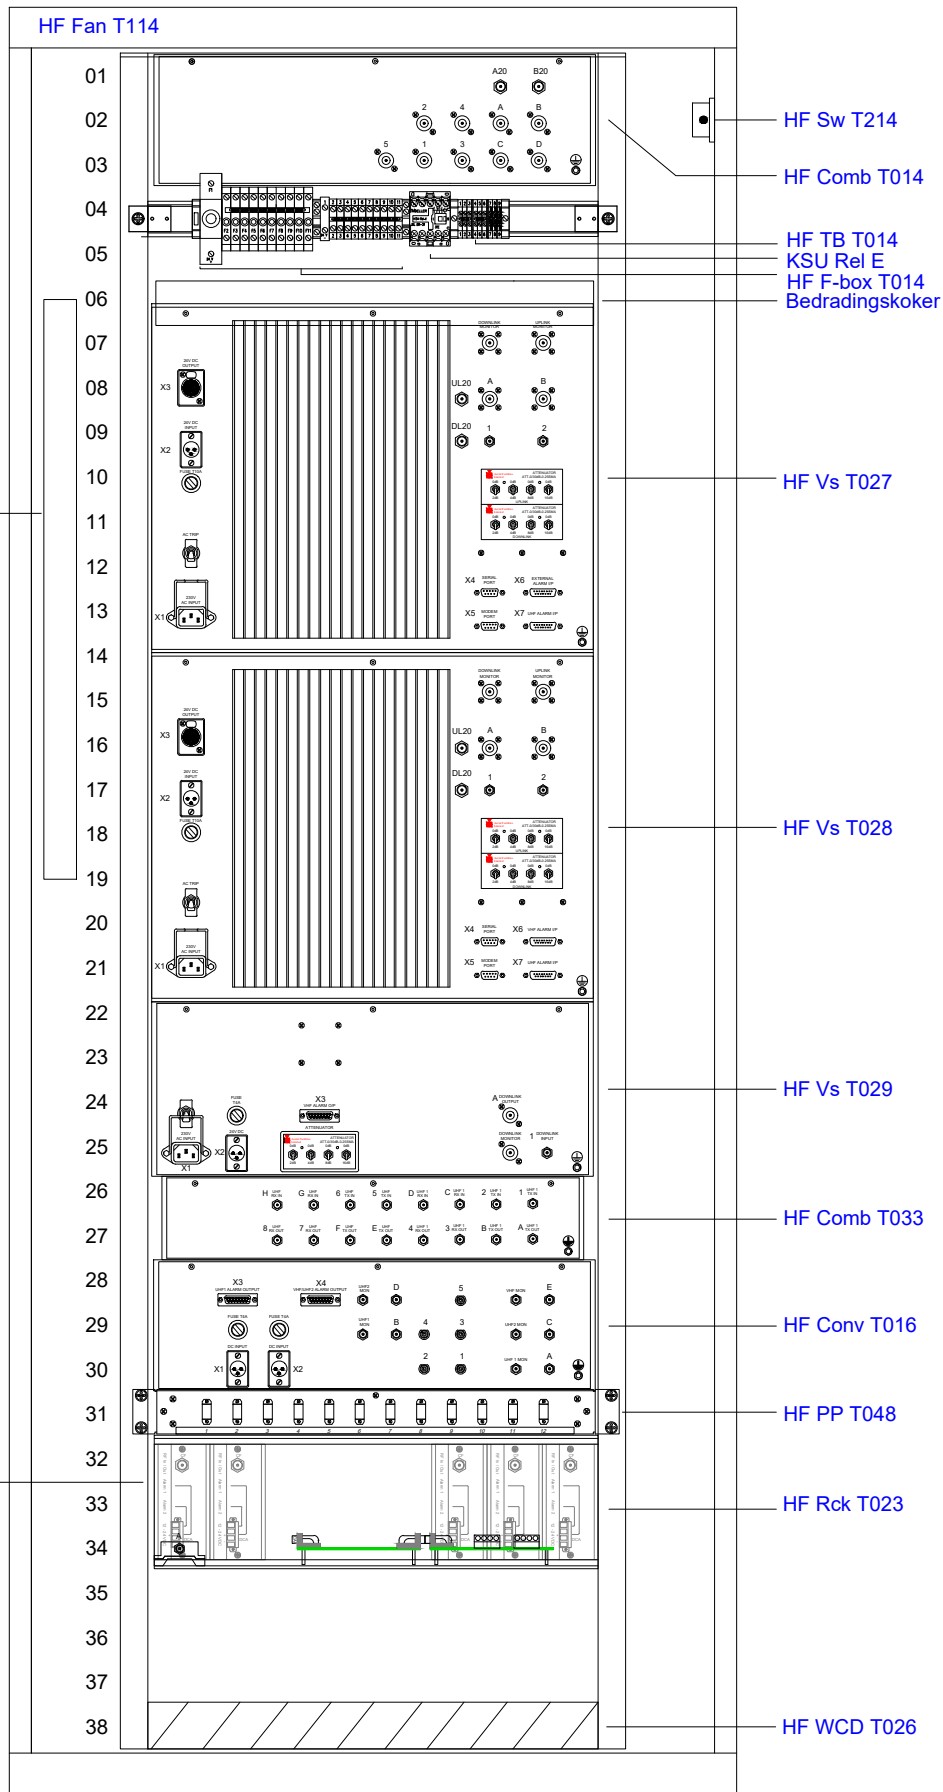

Benaming: TR2000 Wtb Achteraanzicht HF U T014 WLP zd


Uitg	Datum	Get	Gec	
1	01-03-11	BKa		Plaats: Amsterdam
				Schaal: n.v.t.
				Opstelpunt nr: -



Tek.nr.: VWT TR2000 Wtb Kast WLP 210526.dwg

A3

Kanaal Zuid 286 Lieren, Postbus 676, 7300 AR Apeldoorn
Tel: (050) 582 57 19

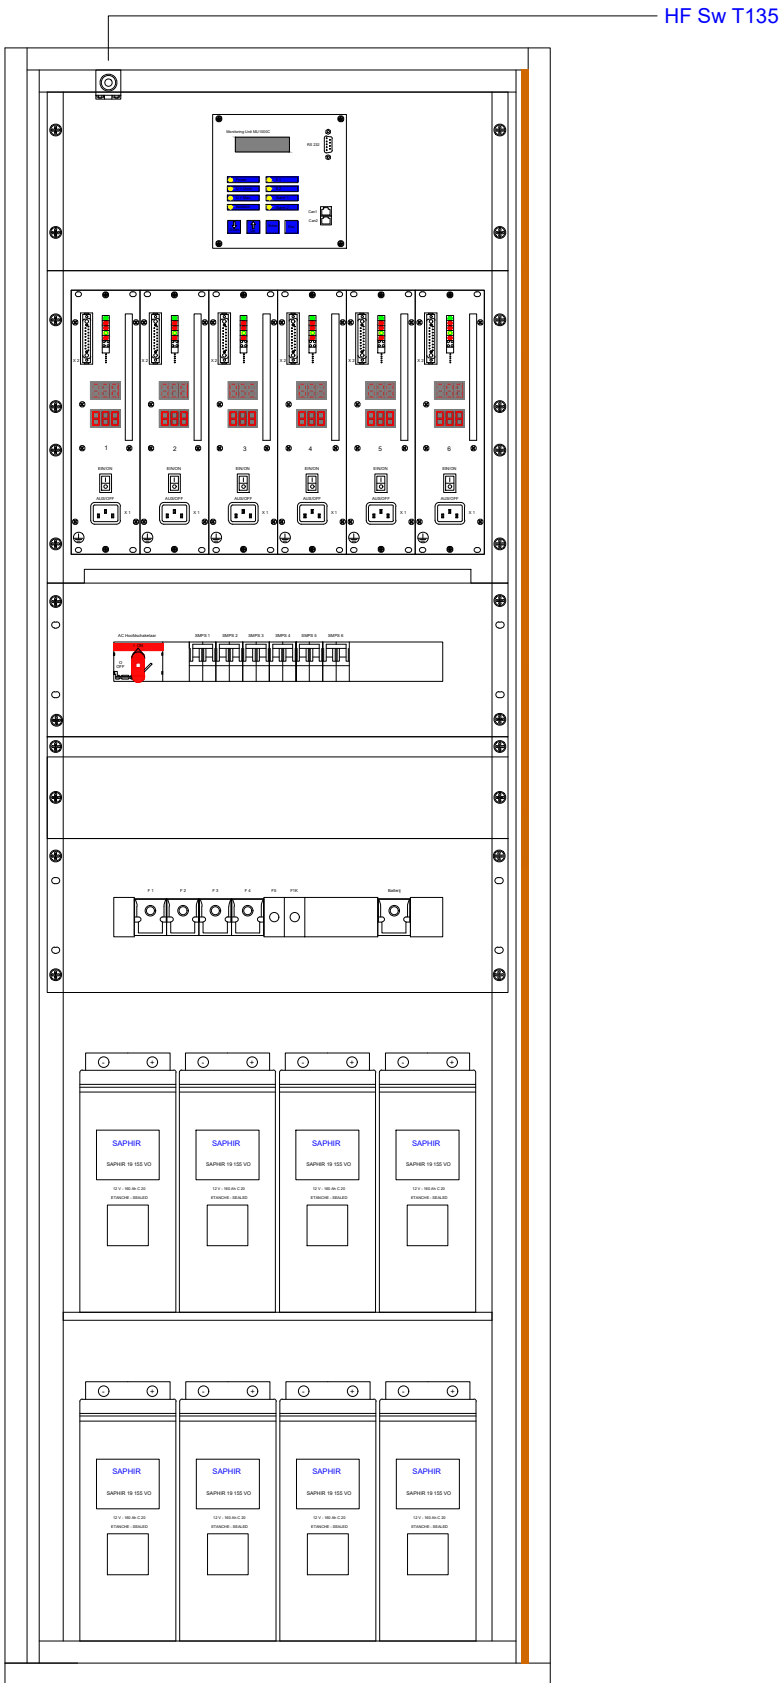

Benaming: TR2000 Wtb Vooraanzicht HF UPS T008 WLP zd

Uitg	Datum	Get	Gec	
1	01-03-11	BKa		Plaats: Amsterdam
				Schaal: n.v.t.
				Opstelpunt nr: -



Tek.nr.: VWT TR2000 Wtb Kast WLP 210526.dwg

A3

Kanaal Zuid 286 Lieren, Postbus 676, 7300 AR Apeldoorn
Tel: (050) 582 57 19