

Riolering

7-122

2.02






Bestaande inspectieput
Ind. nummer en d.o.v. in meters t.o.v. N.A.P.
(onder belang)

1.5

2.01

Te inspecteren leiding
Ind. startmeting, lengte en eindpuntmeting
(onder belang)

Bestaande riool
Niet te inspecteren wegen

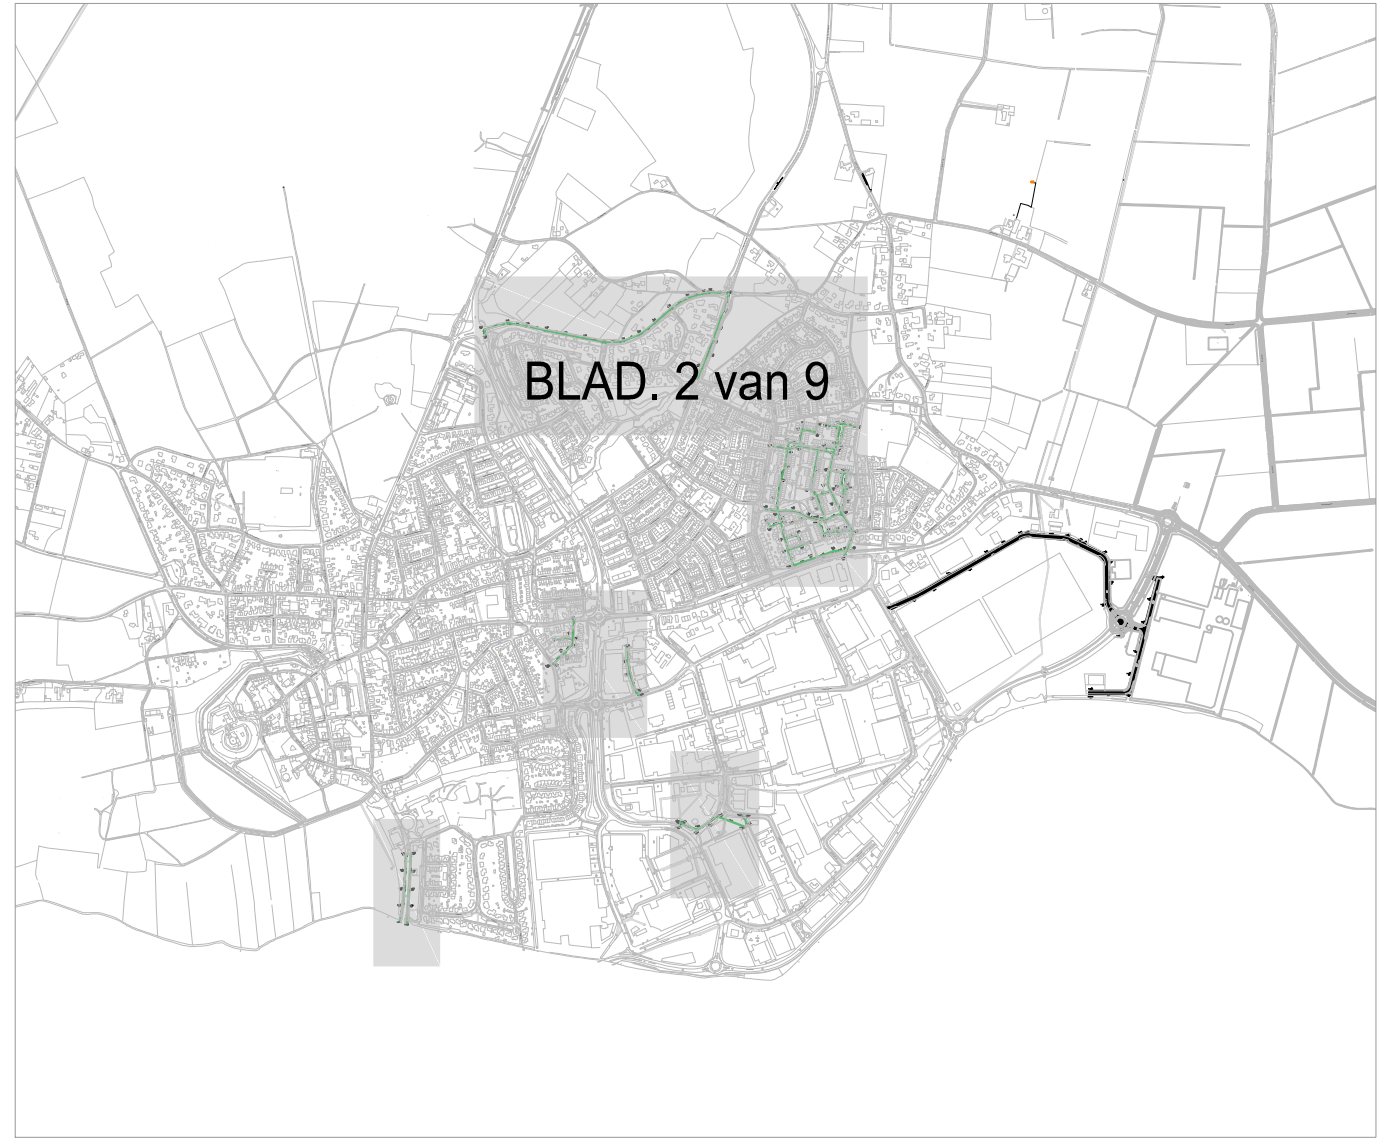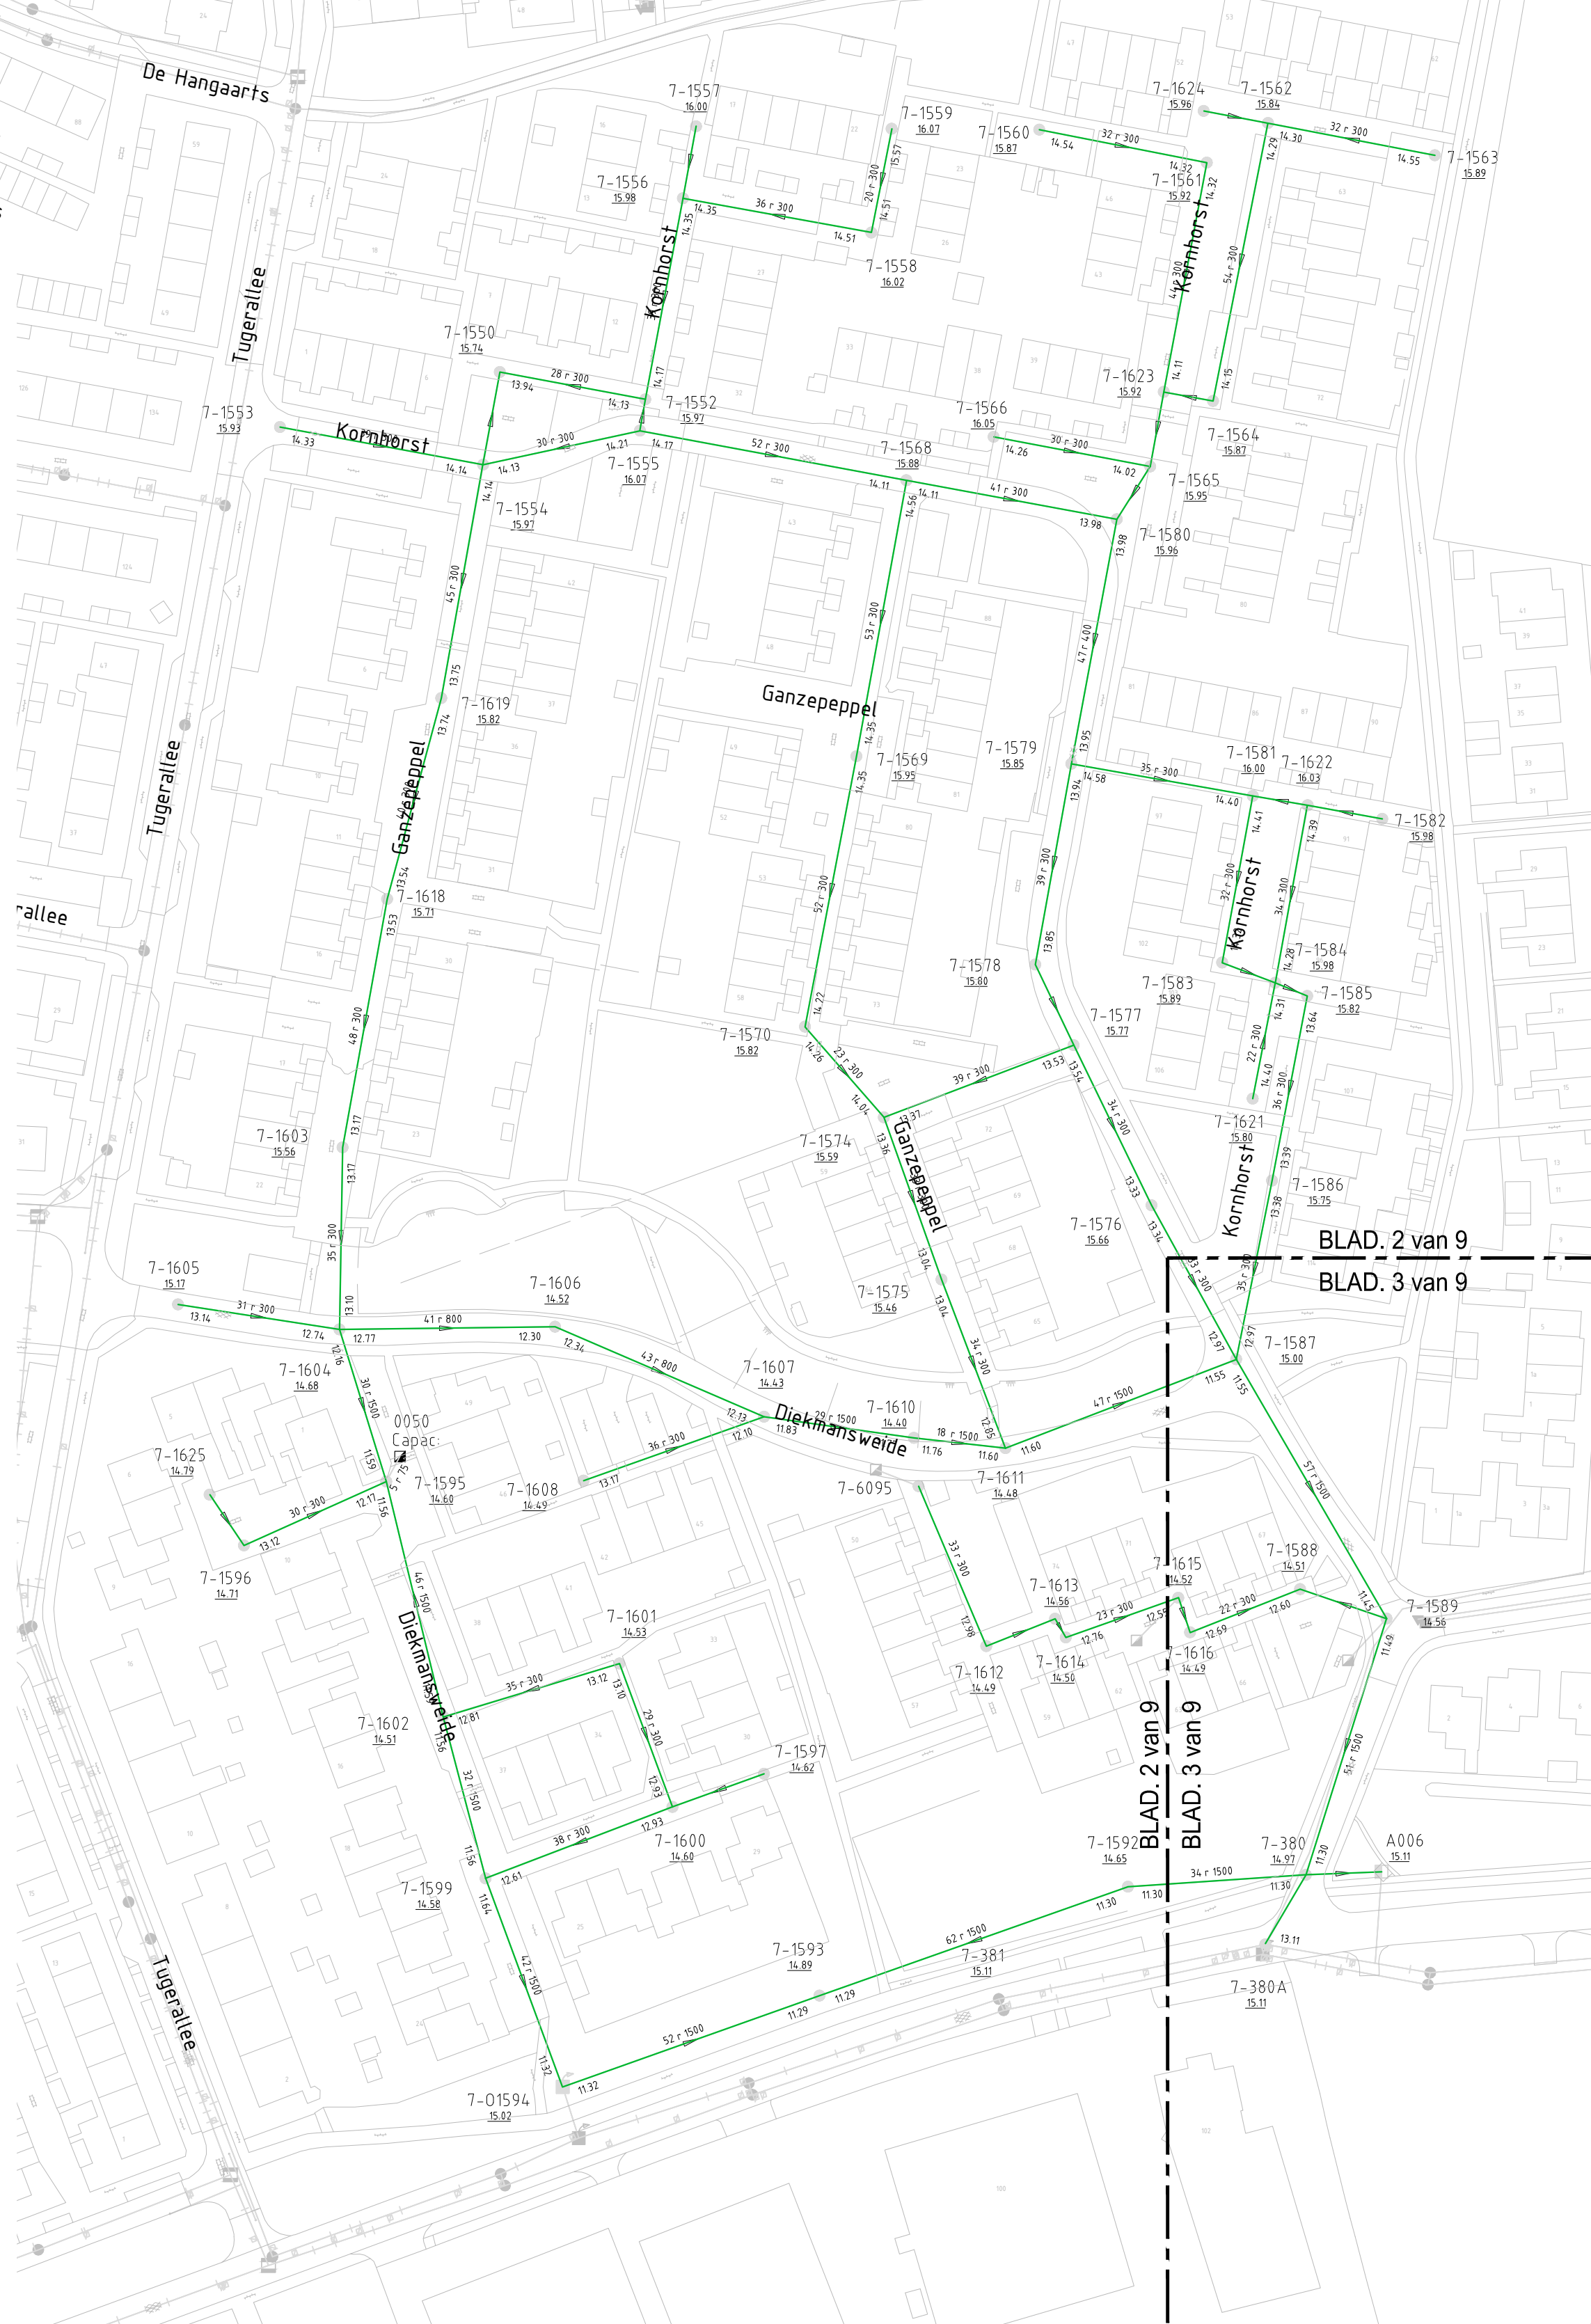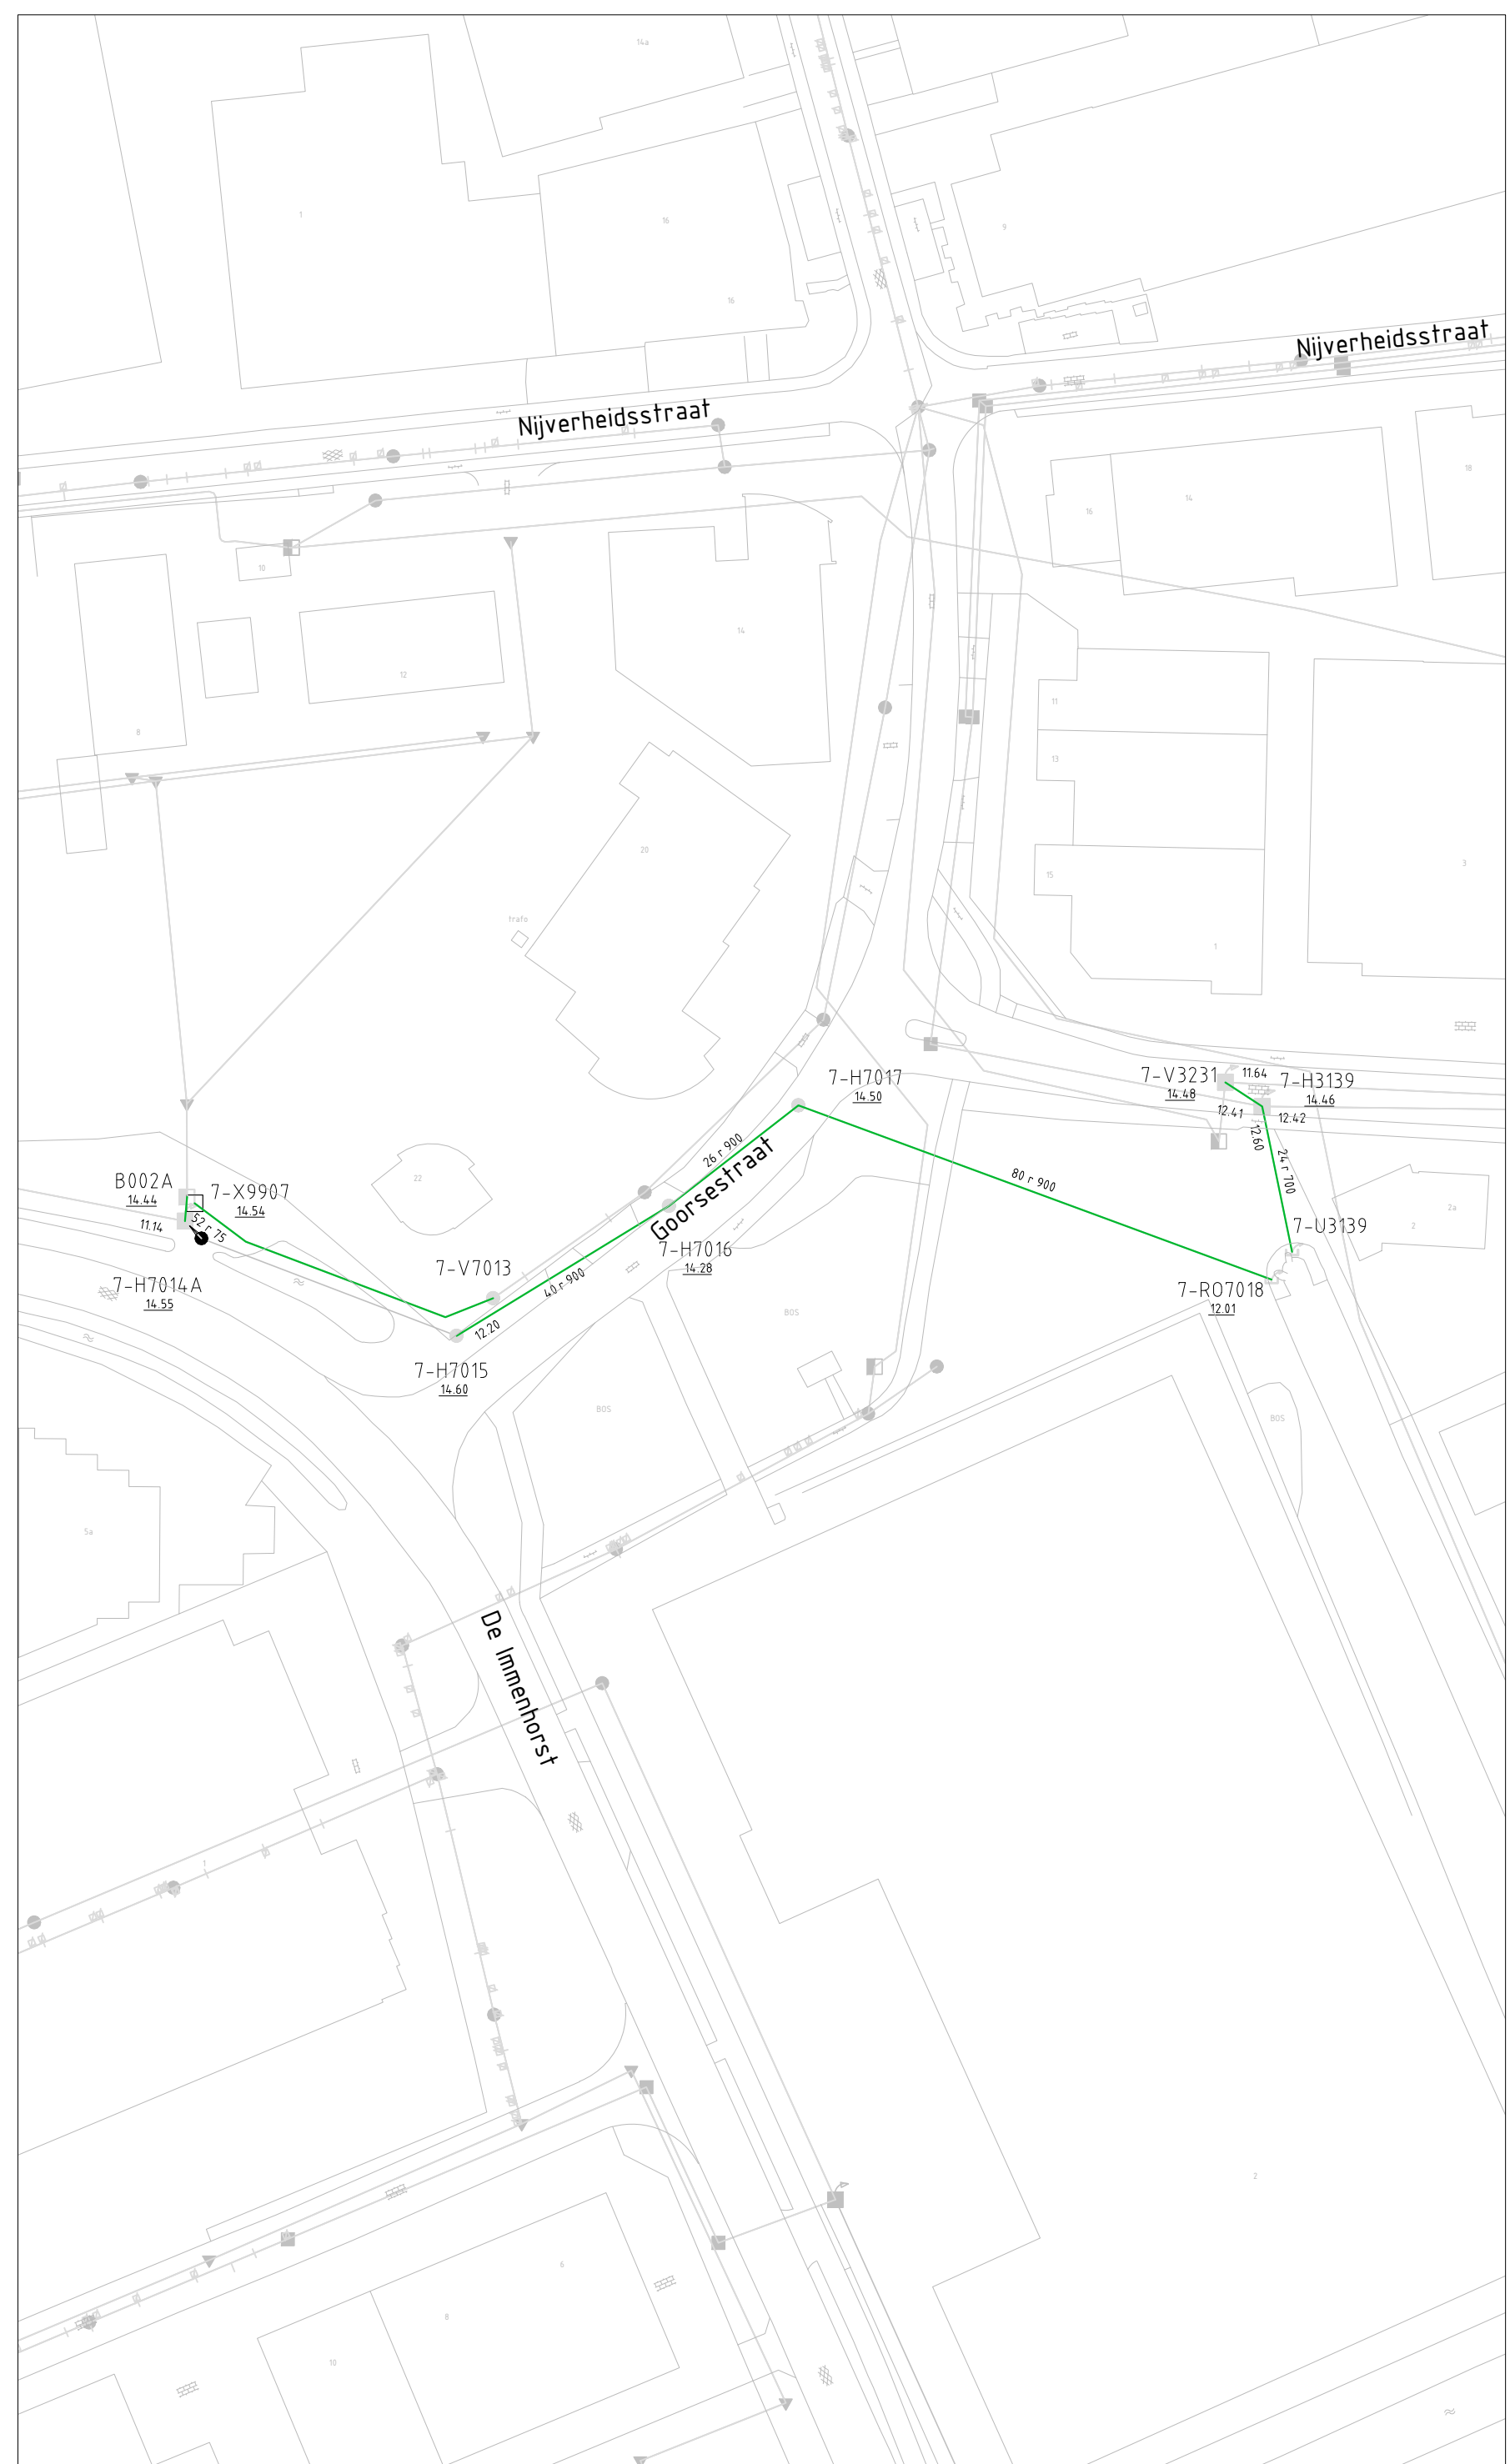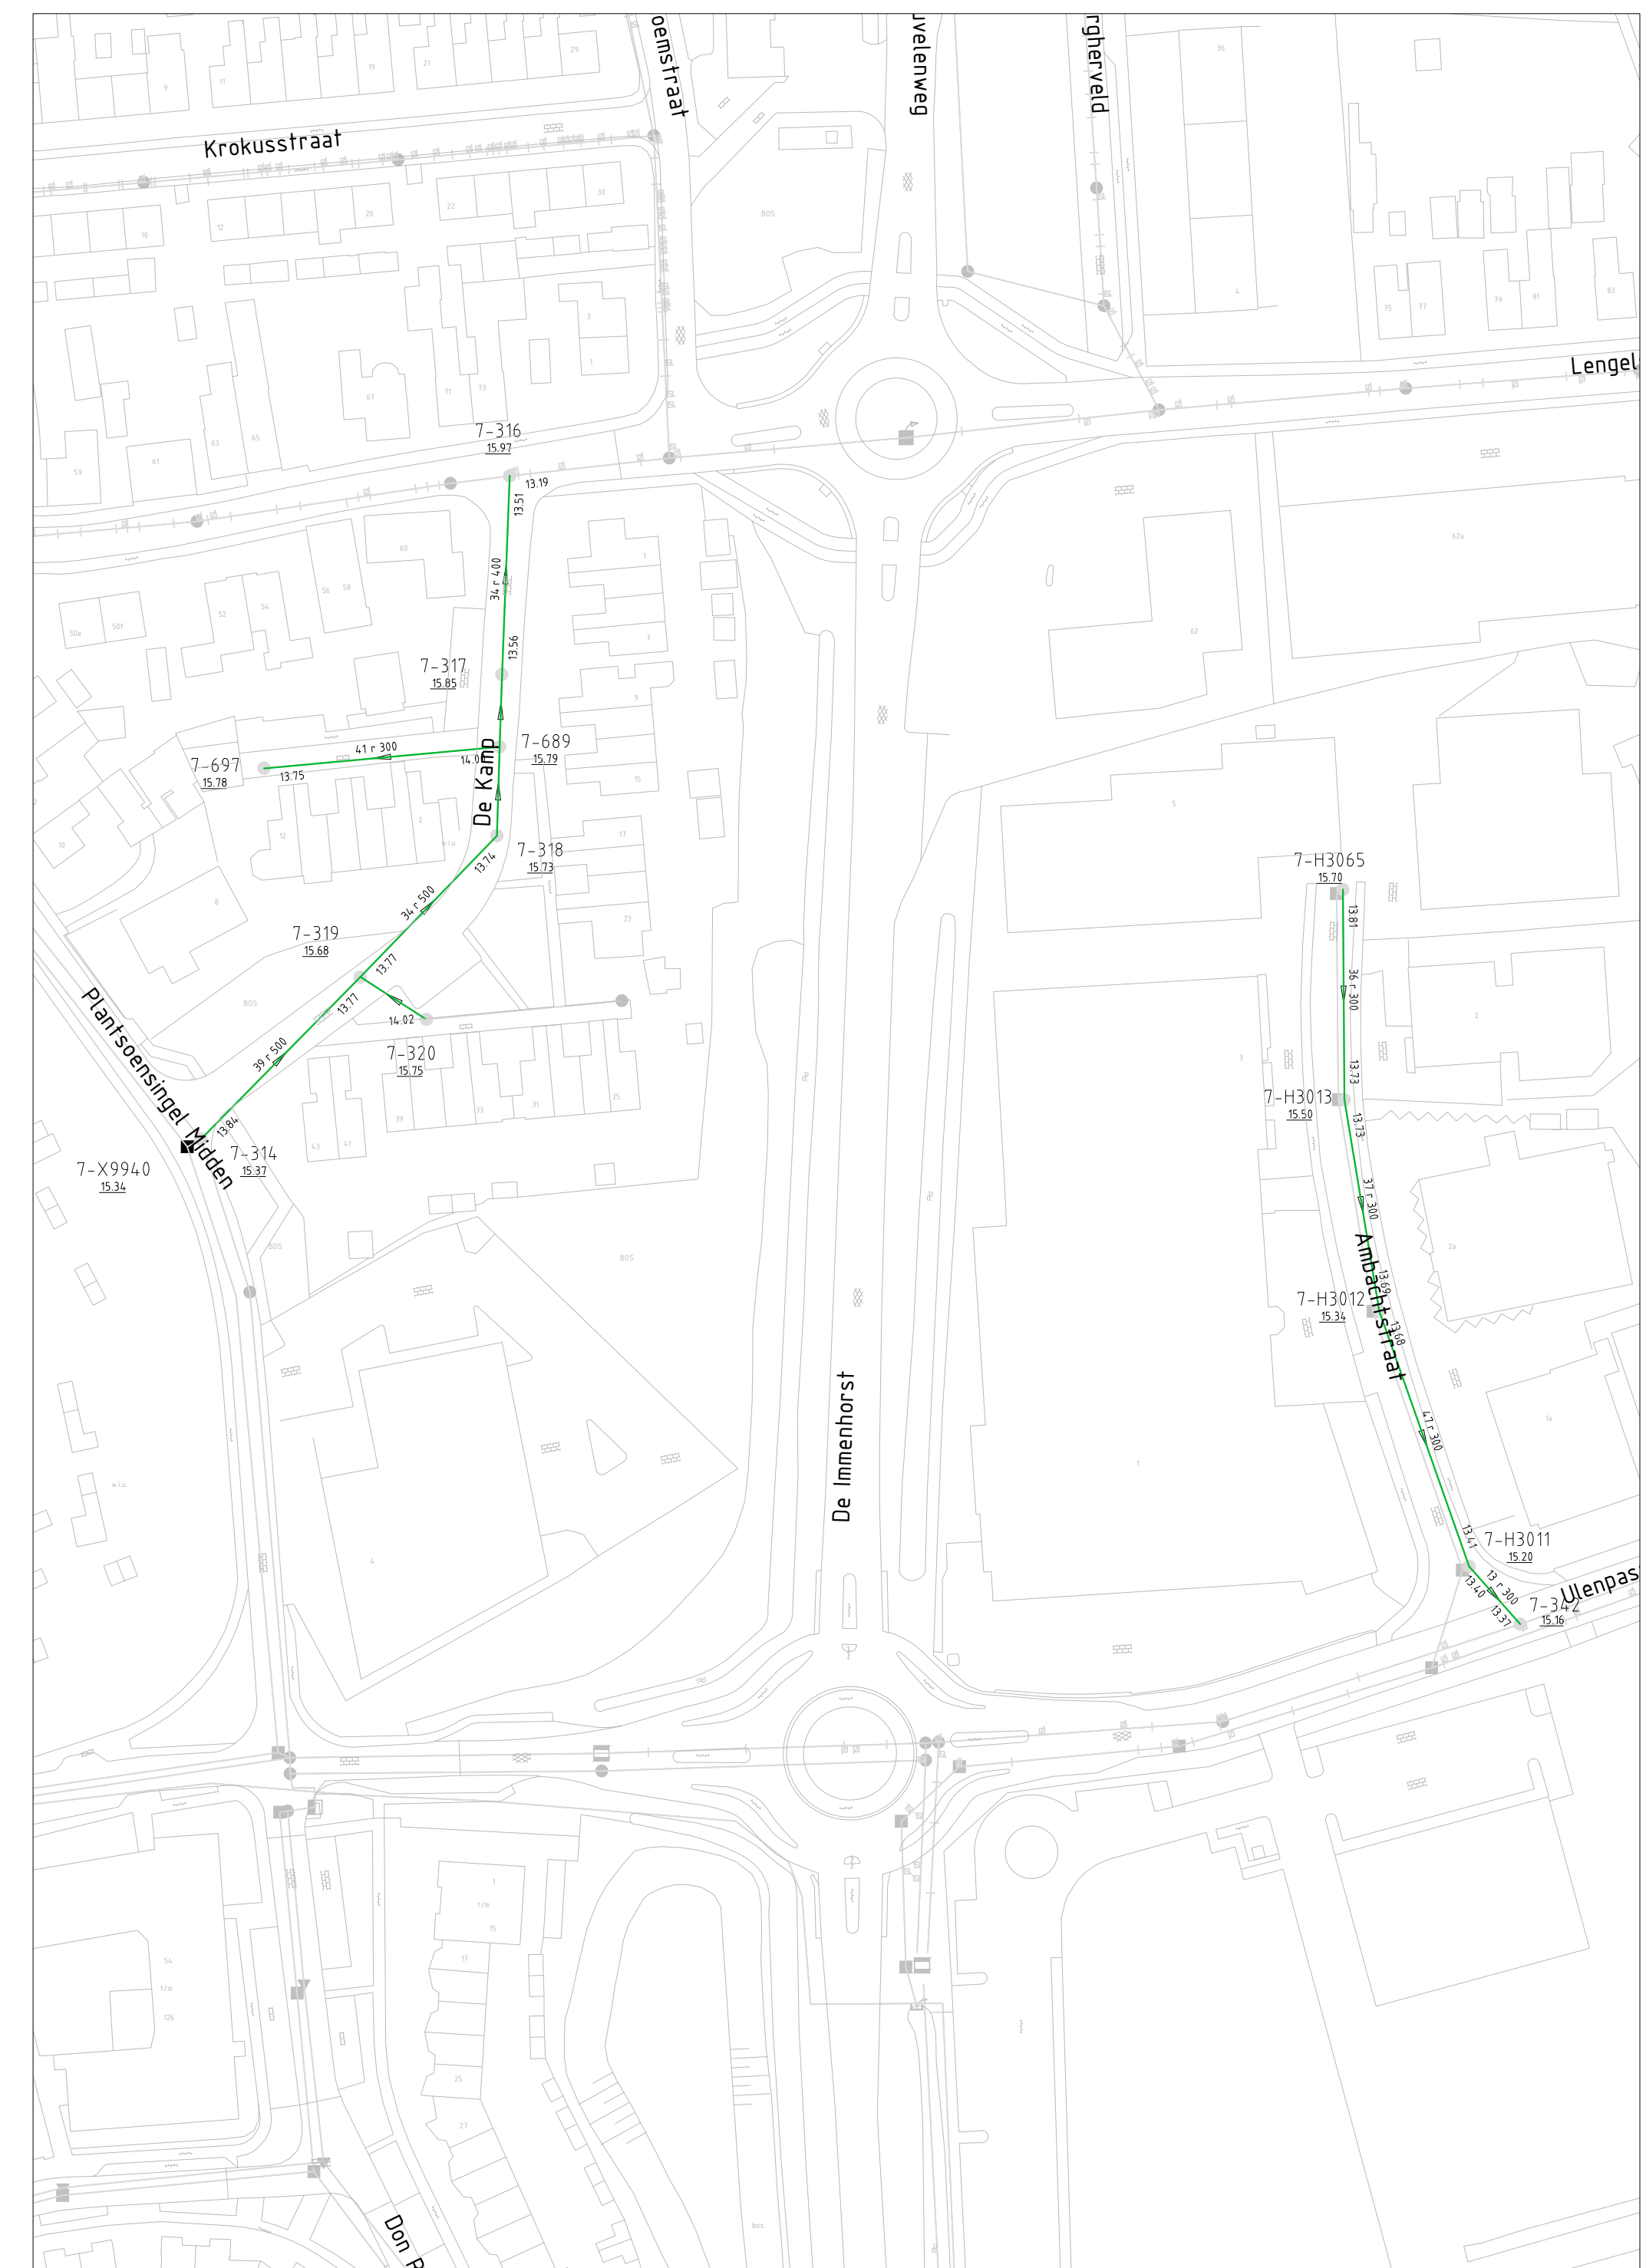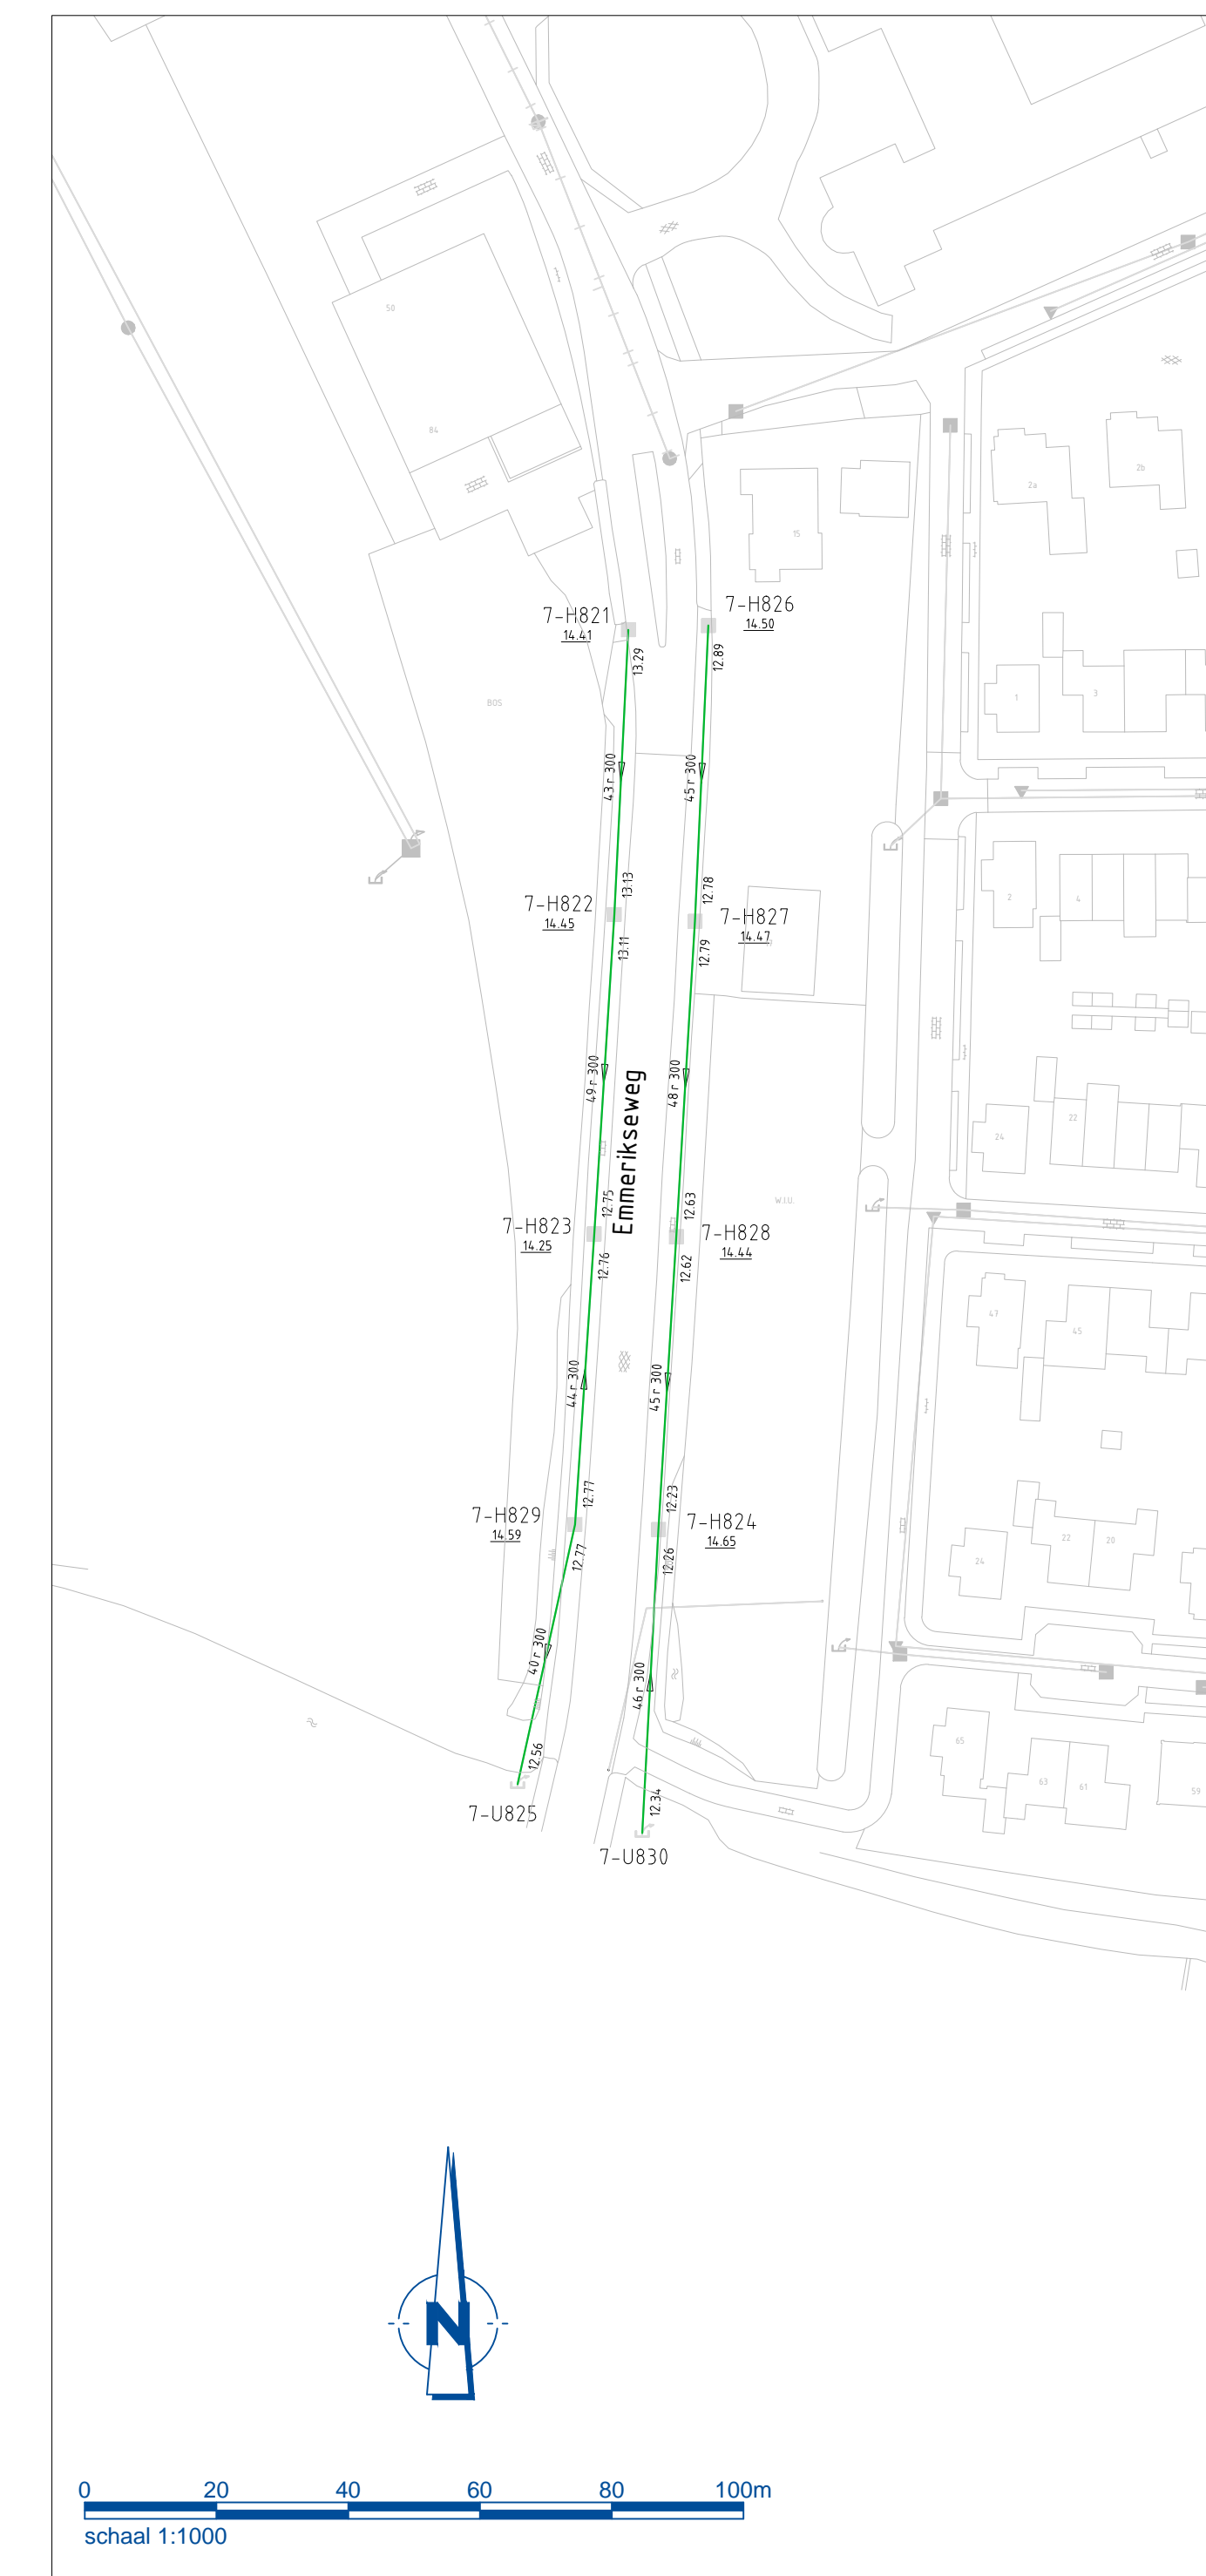

Situatie overzicht (Bergh, 's Heerenberg)
Schaal 1:20.000

Alle hoogtematen in meters t.o.v. N.A.P.

Alle maten in meters en millimeters in mm, tenzij anders aangegeven.

De ligging van de huiskamers is indicatief. Exacte locatie in het werk te bepalen.

De ligging van de kabels en leidingen is indicatief. Exacte locatie bepalen d.m.v. profiellijnen.

A	Wp.	datum	omschrijving	Get.	Geo.	Nak.
Copier						
opdrachtgever: Gemeente Montferland						
project: Rioolreiniging en inspectie						
ontwerper: Overzicht te inspecteren riool						

tekeningnummer: **1322101-BE-RR1-GMFL-00**

blad: **2** van **9**

schaal: **1:1000**

getekend: **S. van der Wijngaert** 06-02-2014

gecontroleerd: **E. de Waard** 06-02-2014

opgeleverd: **J.L. van der Zande** 06-02-2014

projectnummer: **1322101**

bestandsnummer: **1322101**

status: **BESTEK**