


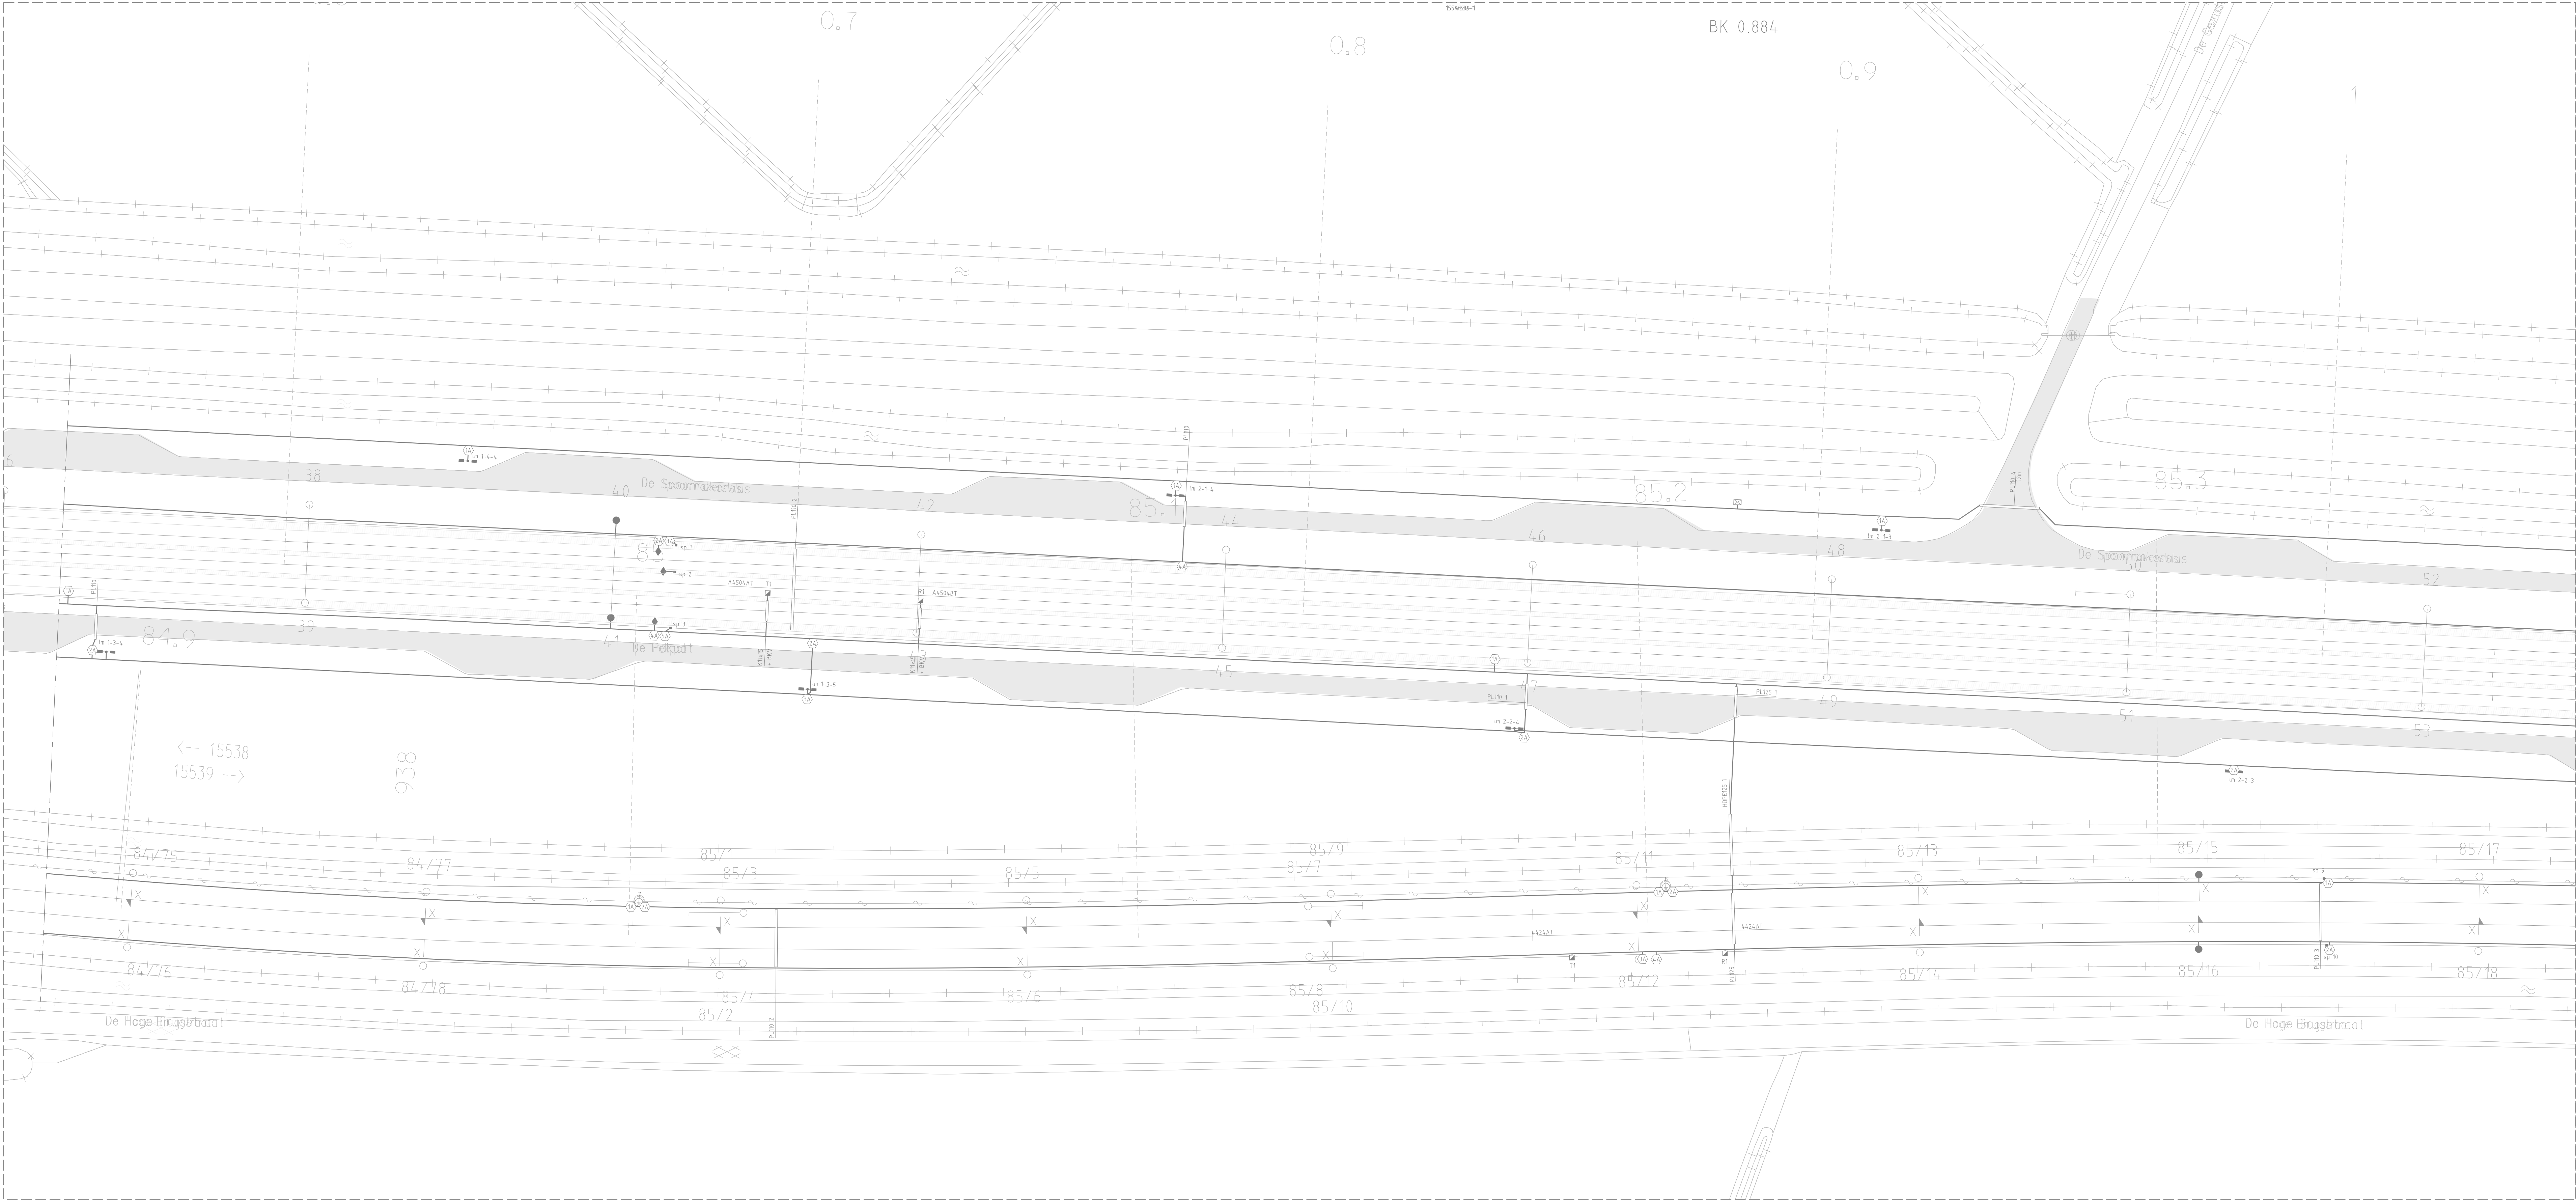

Legenda:

Nieuwe gebiedsgrens ProRail

Tijdelijk hekwerk

Nieuw hekwerk
(met brandweerpoort)

Positie nieuwe lichtmasten railterminal Gelderland ter informatie

Hydrant

Afsluiter

Afsluiter met eindkap

Automatische ontluchter

Vulpunt blusleiding

Mantelbuis met aanduiding hoogte positie hartlijn t.o.v. maaiveld


Opmerkingen:

- Hekwerk en kabelverlegging ten behoeve van plaatsing hekwerk worden vooraf, aan de aanleg van de blusleiding uitgevoerd.
- Ligging van het hekwerk en kabeltracé is op basis van ontwerp. (Zie 155KS39_DO_F0)
- Aannemer dient revisie van deze werkzaamheden op te vragen.

Vanwege de leesbaarheid zijn de GIL hokjes niet weergegeven.
Zie hiervoor de originele tekeningen

LEGENDA T.B.V. ONTWERP TRACES

DEFINITIEF ONTWERP / BESTEK / UITVOERING ONTWERP			
NEUW	GEWIDDERD	VERWIJDEREN	BENUTTEN
GEDEELTELIJK GEHEEL			
			Trace indienst
			Trace in perronkap
			Trace verlaten
			Trace inhoud onbekend
			Trace met kokers en/of buizen
			Trace met tijdelijke buizen op maaiveld
GRUS = bestaande situatie			
GEWIDDERD = alleen aangepast t.b.v. de netlogica, inhoud en ligging zijn ongewijzigd			
Ontleggen van traces wordt verduidelijkt met			
Voor wijzigingen aan afzonderlijke verbindingen, raadpleeg bijbehorende To-build GIL-lijst			

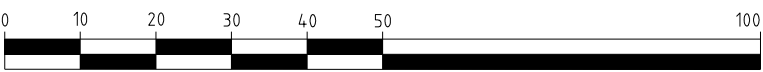

Detailtekening: 155WB39-1
behorende bij: 155WB39_DO_F1

Deze tekening vervangt		TVS00002-V009.000	
001548279	Kabelsituatie Echtd - Zevenaar	Formaat	Schaal
		A2x3	1:500
		Geocode	Versie
		155	A
ProRail	84.900	85.800	155WB39

A4	15-03-2023
Getekend	Arcadis
15-03-2023	M. Struik
Controle	Arcadis
15-03-2023	Van Harten
Getekend	Arcadis
15-03-2023	A. Burggraaf
Type DO	
Fase F1	
Definitief	
WB	
RTG	
Blusleiding	
A	
Arcadis	
RTG Blusleiding	
Zee-Zak	
Formaat	Schaal
A2x3	1:500
Uitsnede	Versie
155	A

ProRail is eigenaar van alle digitale en analoge verspreidingsvormen van deze tekening en rechtshabende op grond van de auteurswet 1912. Wijzigingen, aanmerkingen en/of opmerkingen aan deze tekening worden voorafgaand schriftelijk toegestuurd aan ProRail. Het is niet toegestaan deze tekening of de inhoud daarvan te kopiëren, verspreiden of openbaar te maken.

