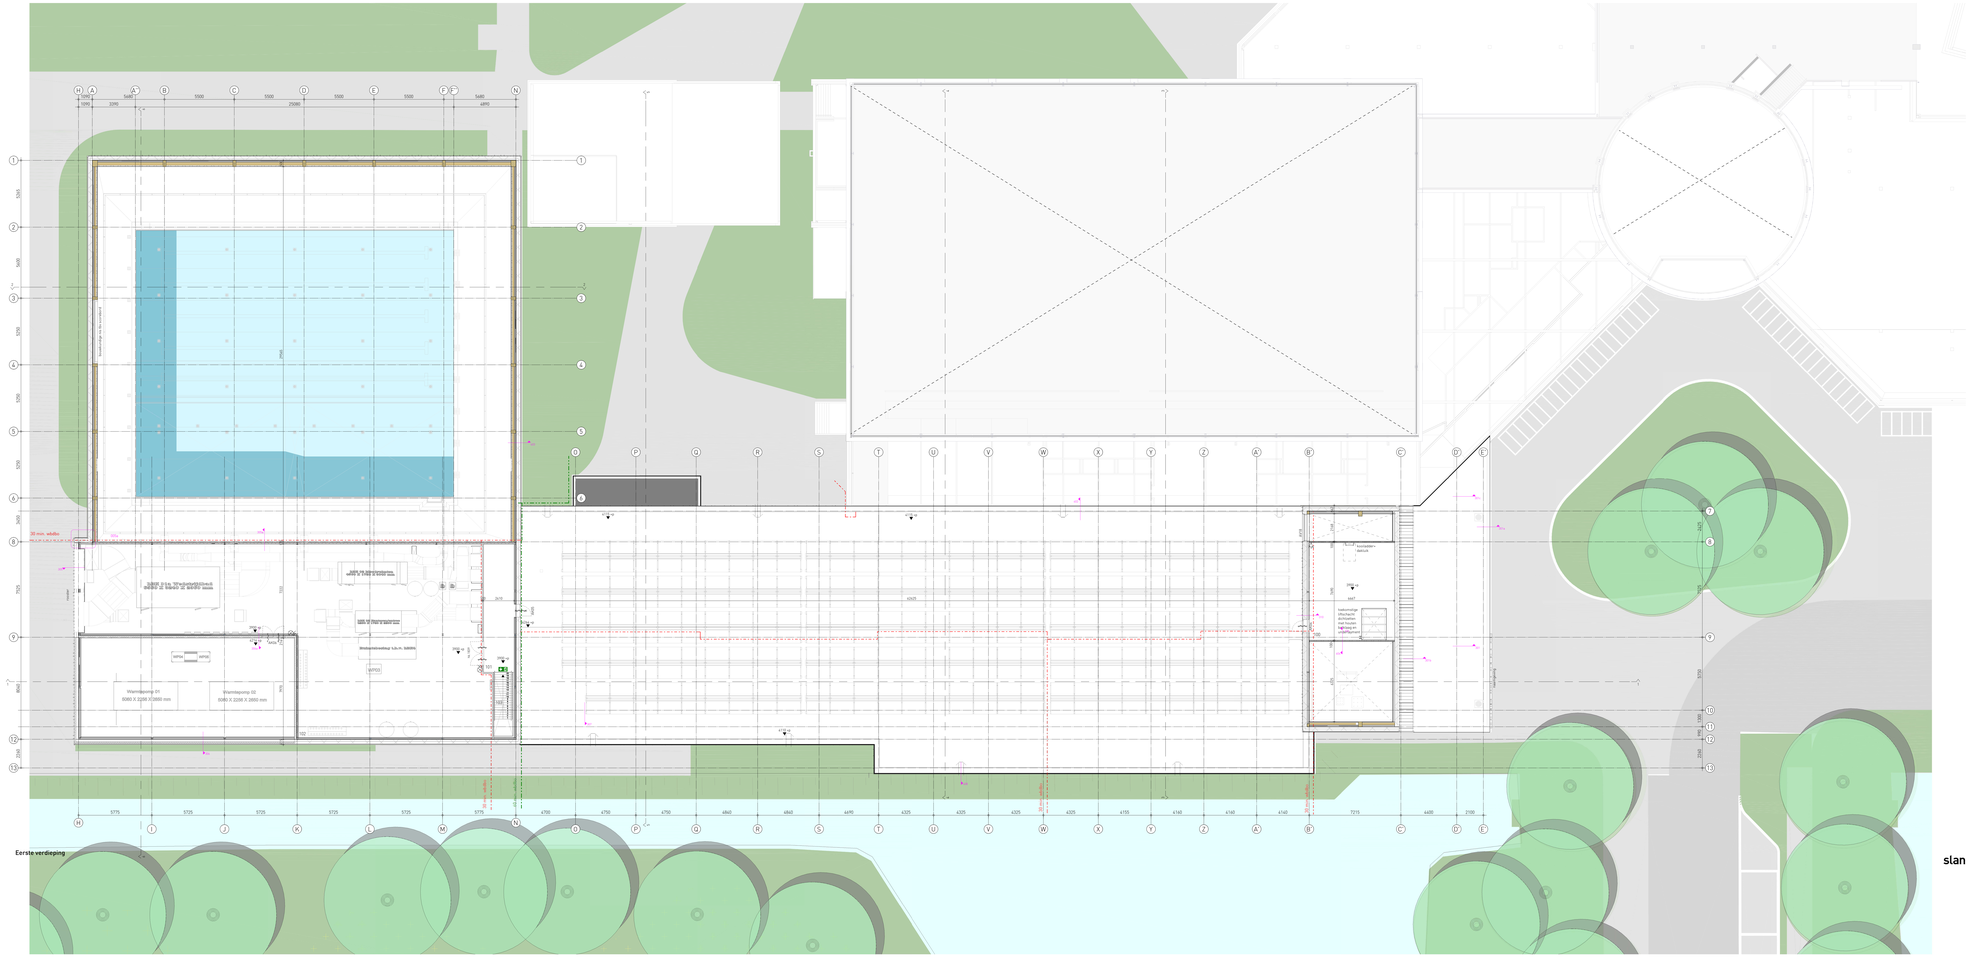
Eerste verdieping
slan
32 min. wbdbo
Warmtepomp 01
5080 X 3200 X 2800 mm
Warmtepomp 02
5080 X 3200 X 2800 mm
Stadsverwarming 'n.h.o.m. 5000kW
Hoogspanning
Hoogspanning
Hoogspanning