




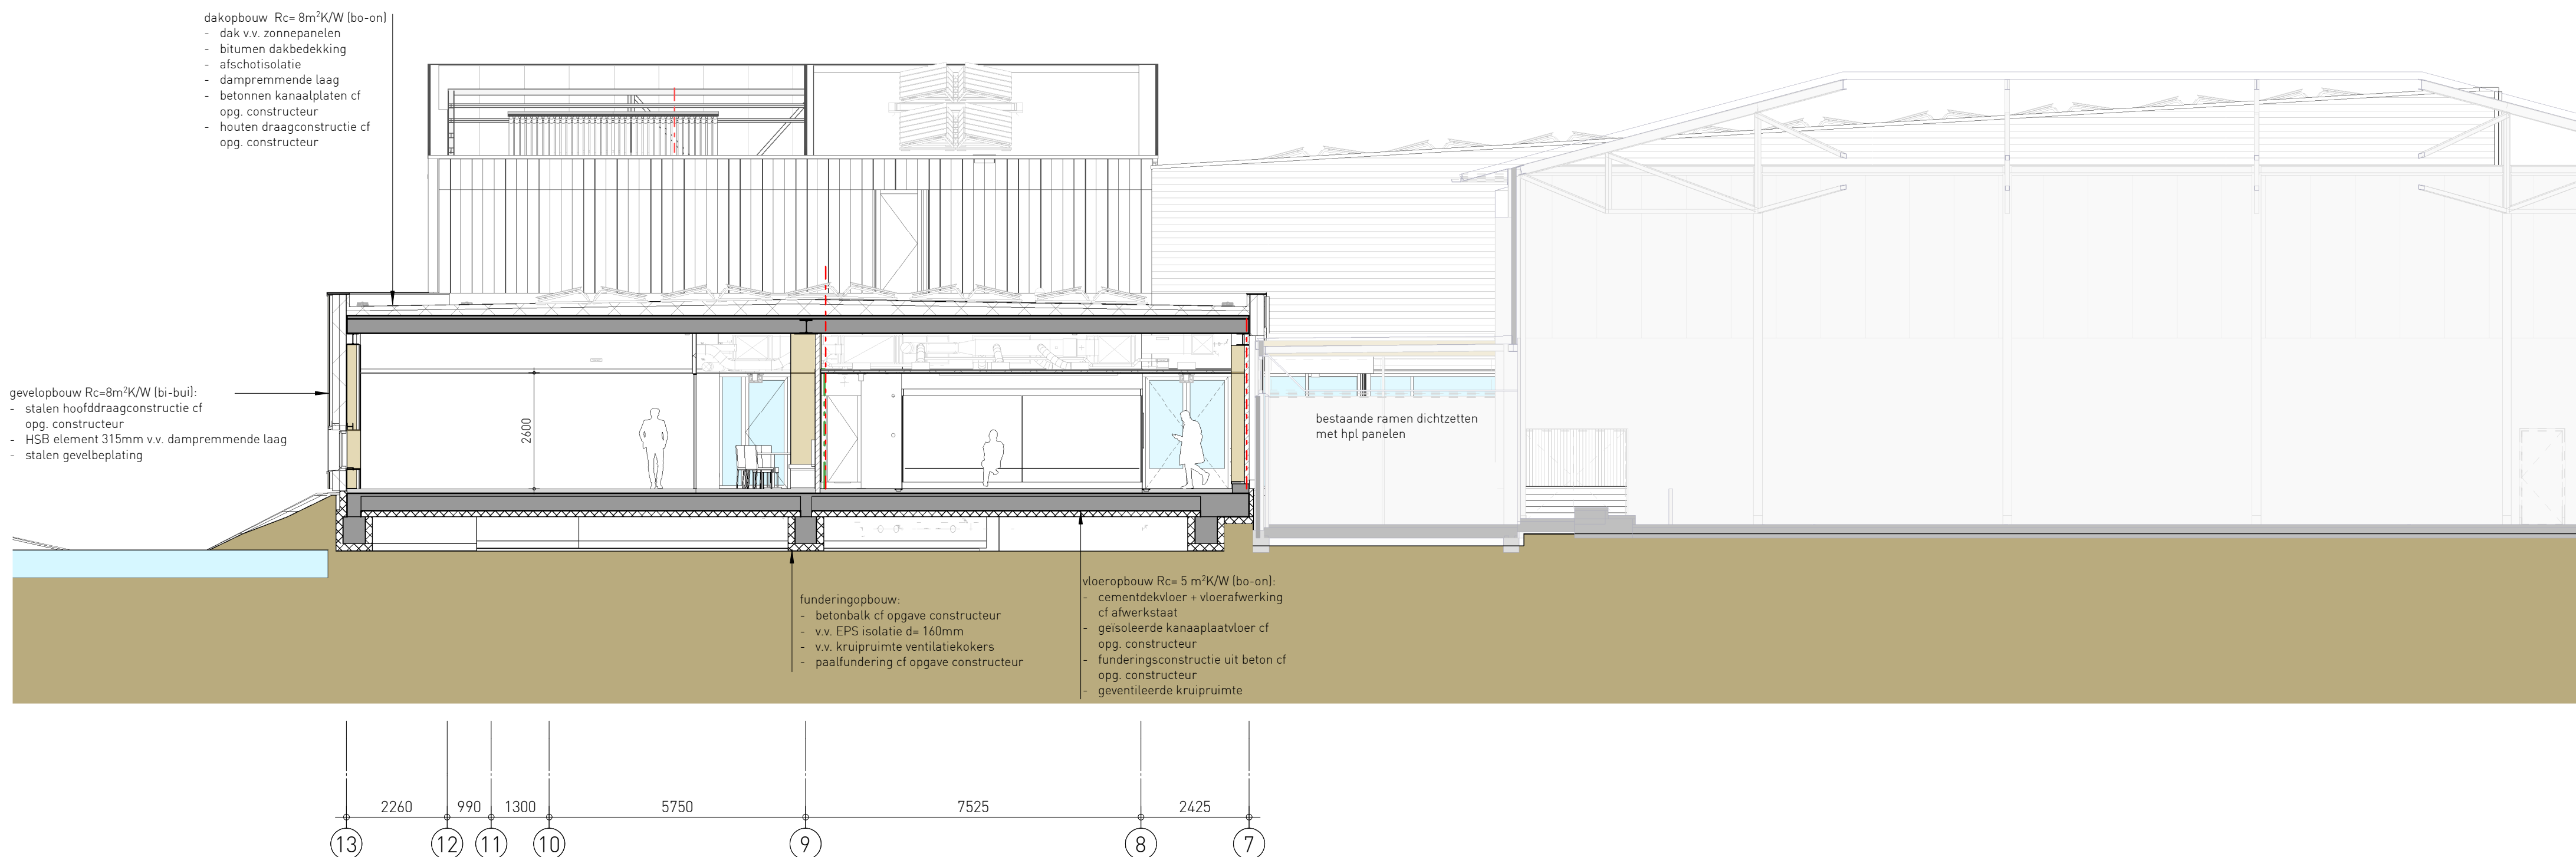

doorsnede vier

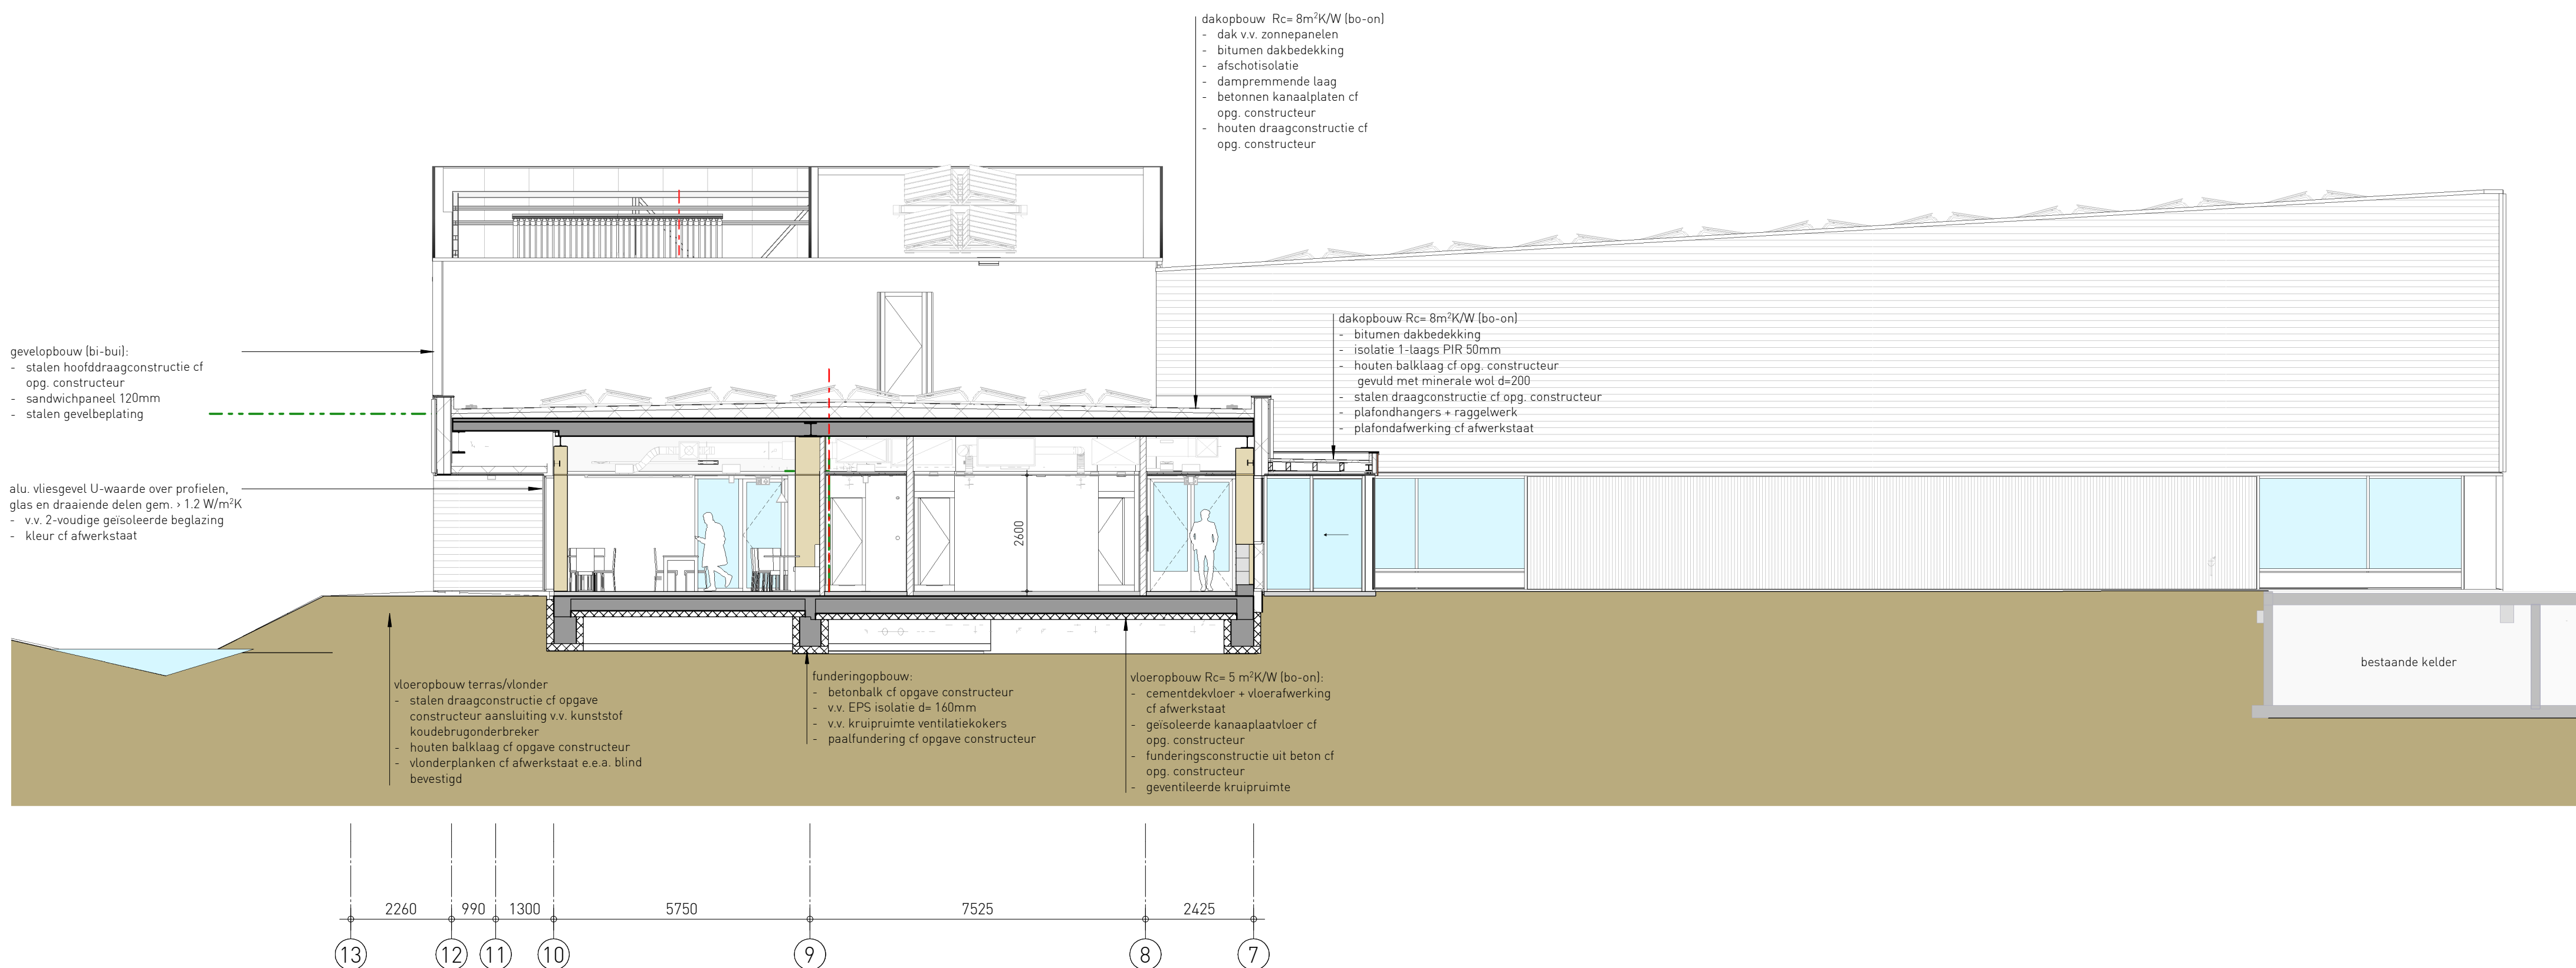

doorsnede vijf

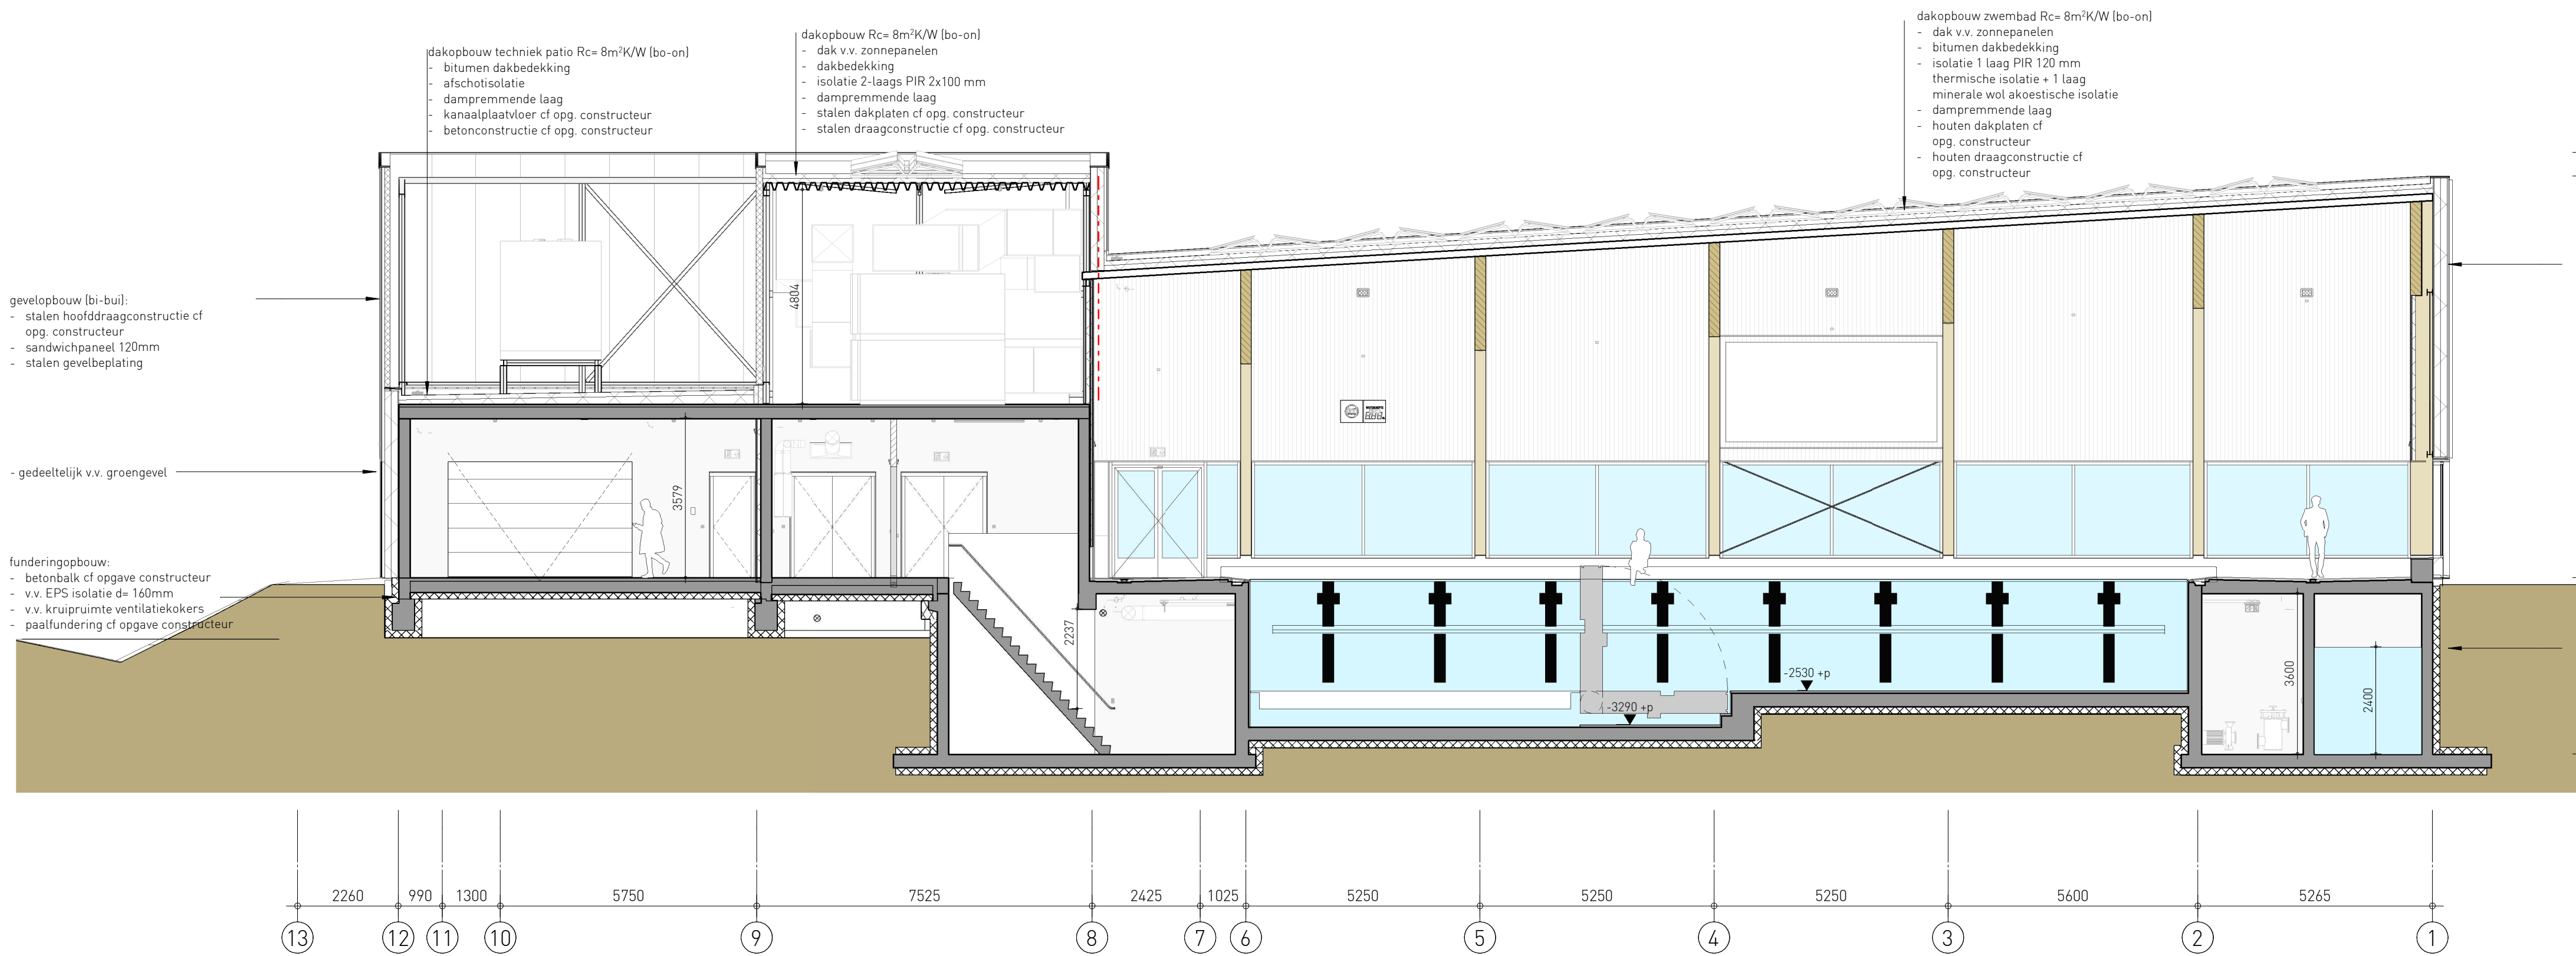

doorsnede zes

renvoi

	betonwand
	betonsteen metalwerk
	isolatie
	metalsludwand
	HSB gevelement
	aluminium vleesgevelsysteem buiten
	aluminium buitenkozijn buiten
	aluminium binnenkozijn binnen
	houten binnenpui
	hardglazen scheidingwand
	houten binnendourkozijn
	deur, die zelfsluitend is uitgevoerd
	deur, die zelfsluitend is uitgevoerd en in combinatie met het kozijn een W60B0 becht van tenminste XX minuten

alle deuren min. doorgang van 850 mm vlg. bouwbesluit
deuren en poorten in scheidingen met 30/60 minuten W60B0 dienen aan dezelfde eisen als de betreffende scheiding te voldoen.
beperking van ontwikkeling van brand: de materialen moeten voldoen aan klasse 2 en T1 (EN16065 en 6066)

20 min. W60B0 30 min. W60B0 60 min. W60B0

- brandblusser uitvoering conform NEN 2559 en NEN 671-3
aanduiding met pictogram conform NEN-EN-ISO 7010
- branddanglappet 30 m uitvoering conform NEN 2559 en NEN 671-1
aanduiding met pictogram conform NEN-EN-ISO 7010
- handrader uitvoering conform NEN 2559 en NEN 671-1
aanduiding met pictogram conform NEN-EN-ISO 7010
- ruimte voorzien van noodverlichting conform NEN-EN 1838
projectering conform NEN-EN-ISO 7010
- handrader uitvoering conform NEN 2559 en NEN 671-1
aanduiding met pictogram conform NEN-EN-ISO 7010
- vuchtroute aanduiding (transparante verlichtingsarmaturen), uitvoering conform NEN-EN 1838 en NEN 3011
projectering conform NEN-EN-ISO 7010
- Vuchtdoor waarop meer dan 100 personen zijn aangewezen, te openen door lichte druk tegen de deur of een lichte druk tegen een op circa 1 meter boven vloer over volle breedte van de deur aangebrachte paneelafsluiting die voldoet aan NEN-EN 1125
- deur welke te openen is zonder gebruik te maken van een sleutel en onmiddellijk over de ten minste vereiste breedte kan worden geopend
- automatische schuifdeur bij spanning wegeel gedurende openingstijden in gespande stand sturen of handmatig te openen zijn kleine instructie dient zichtbaar op de deur te zijn vermeld

het ontwerp voldoet aan de eisen voor integrale toegankelijkheid zoals gesteld in de Integratie Toegankelijkheid Standaard 2018

maatvoering
Peilmaten: Peil + 00 = b.k. afgewerkte vloer van ruimte 001 (entree) overige peilmaten zijn t.o.v. Peil

- Voor constructieve elementen, zie de tekeningen van WSP Ingenieursbureau te Nieuwegein
- Voor installaties, zie tekeningen van BIP advies te Amsterdam
- Voor brandveiligheid, zie rapportages van Norman Bouw- en milieu advies te Apeldoorn

sanitaire ruimten: vloeren en wanden betegeld en waterdicht afgewerkt volgens de NEN-normen

helwerken op vloerscheidingen b.k. op 1000-vloerpeil
leuningen bij trappen op 900 mm van looplijn

noodoverstort, aantal en afmeting conform opgeave constructeur

alle glas uitvoeren conform:
NEN 2569:2011 - veiligheidsbeglazing in gebouwen
NEN 2468:2011 - constructieve veiligheid van glas in gebouwen

wm - wasmachine
wd - wasdroger

slangen+koenis
architecten

Saumenroedweg 11
3401 MP IJsselstein
T +31(0)30 688054
F +31(0)30 688674
E contact@slangenkoenis.nl
I www.slangenkoenis.nl

Plan
Onderdeel
Ontwerp
Getekend
Schaaft
Datum
Gewijzigd

zwembad te Amstelveen
doorsneden
erik slangen
architect
douwe hummelink
1:100
14.04.2023