




westgevel

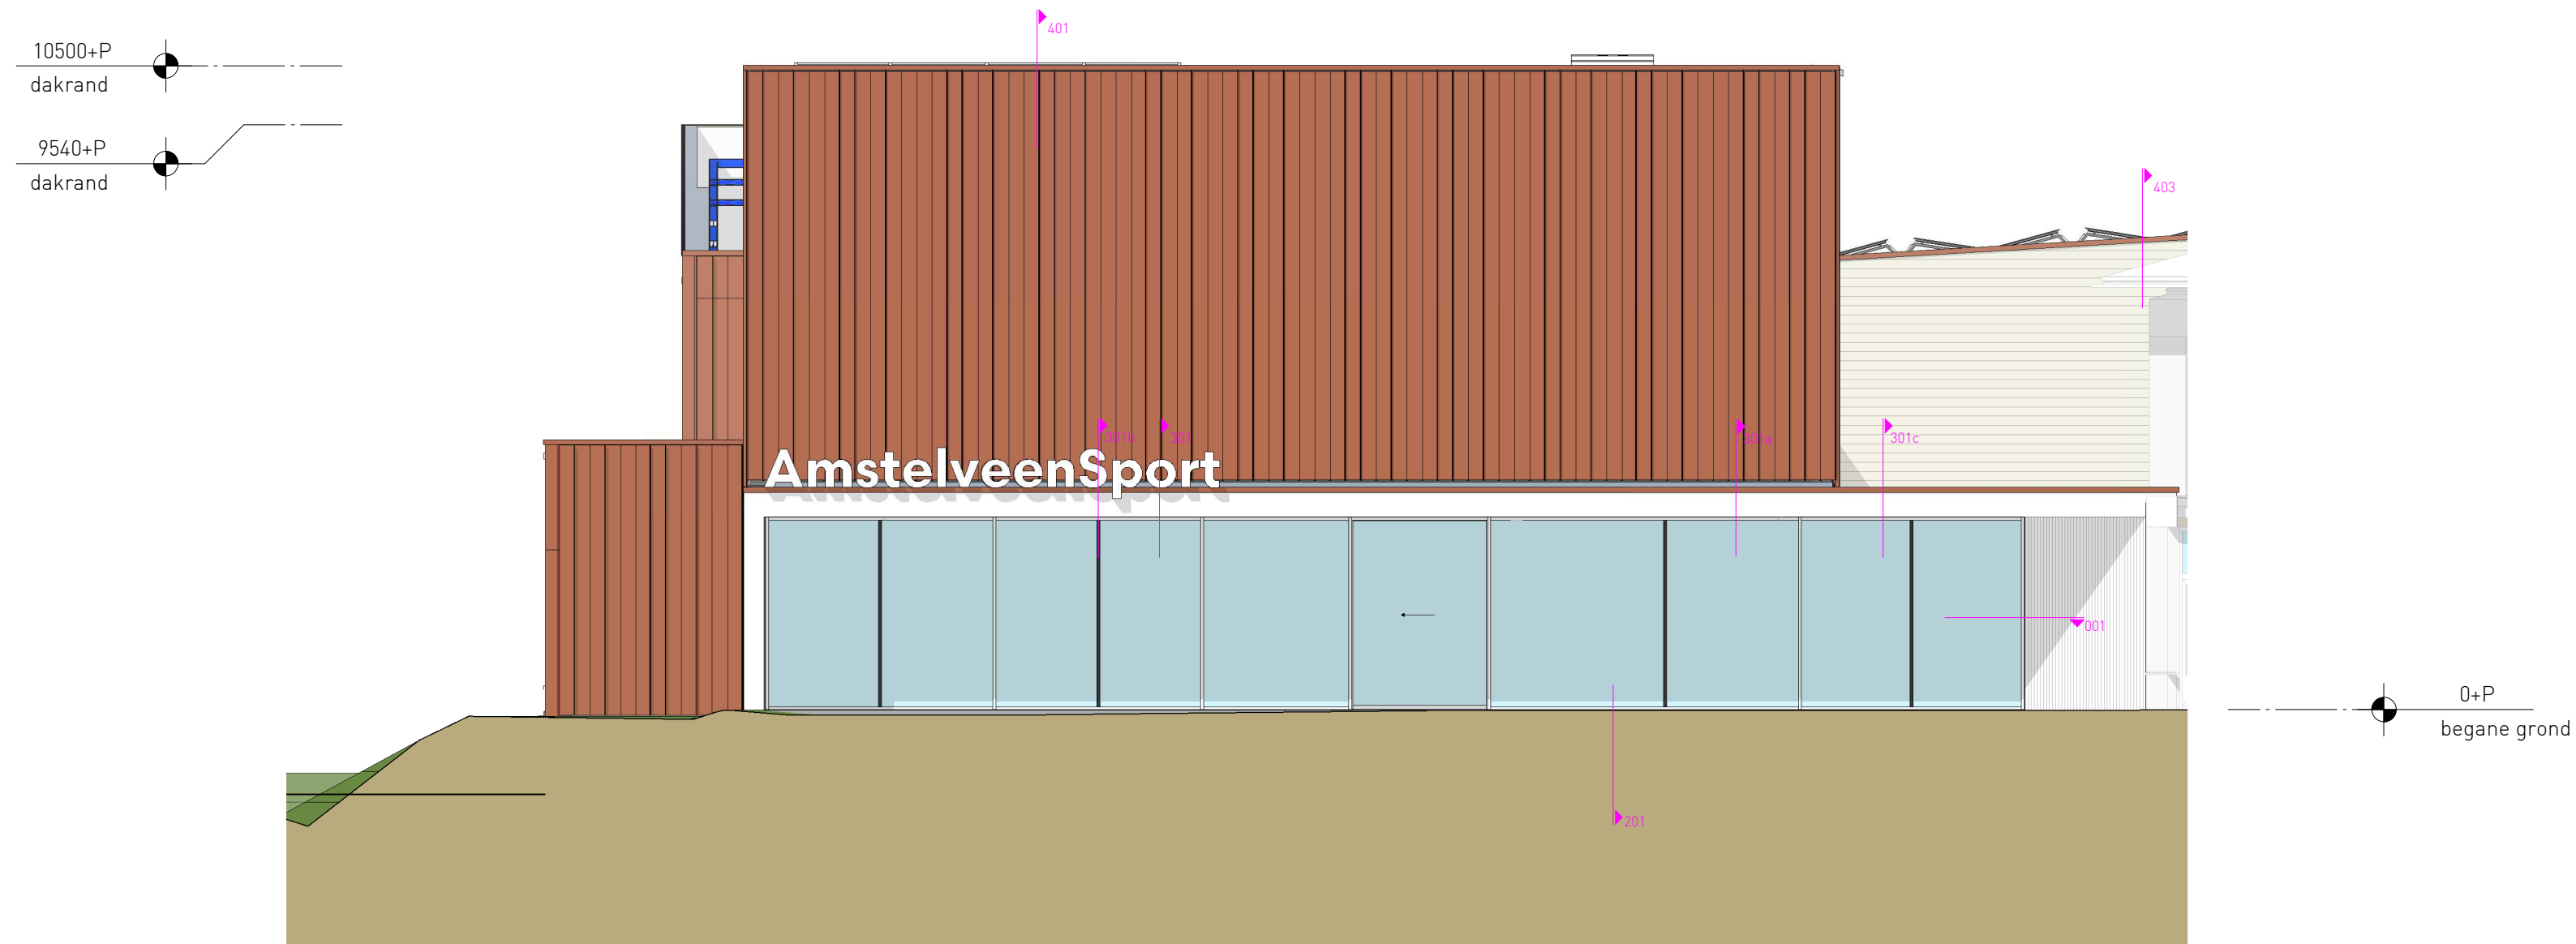

noordgevel

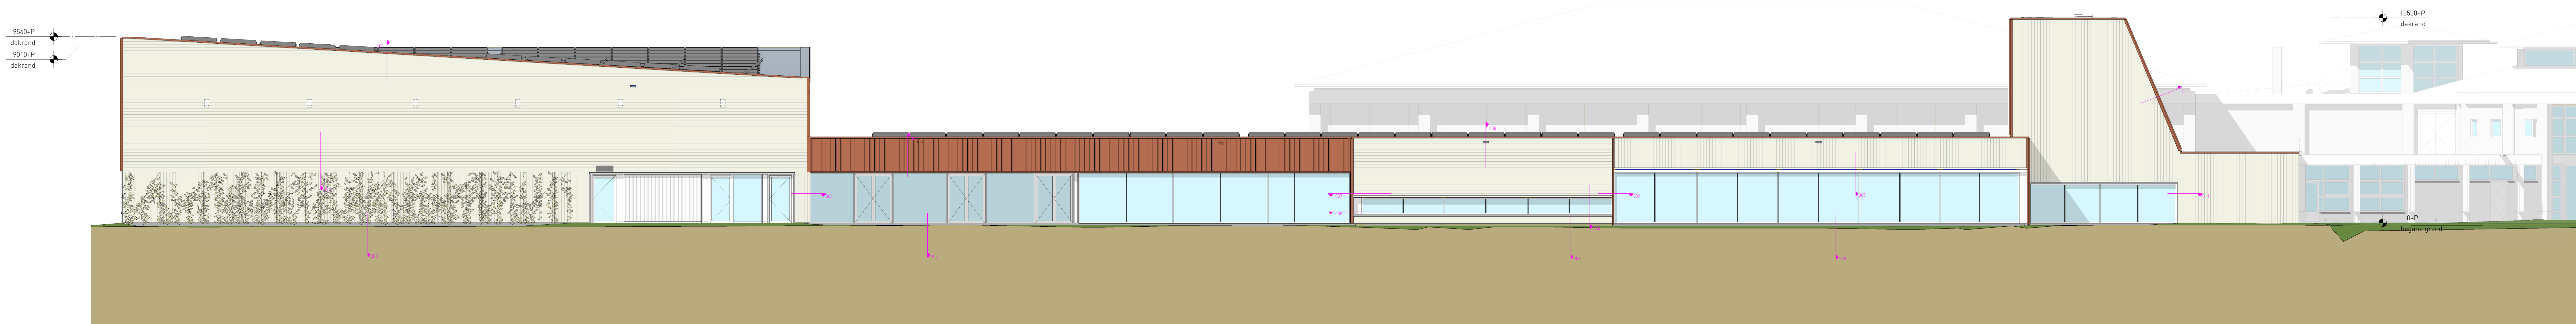


oostgevel

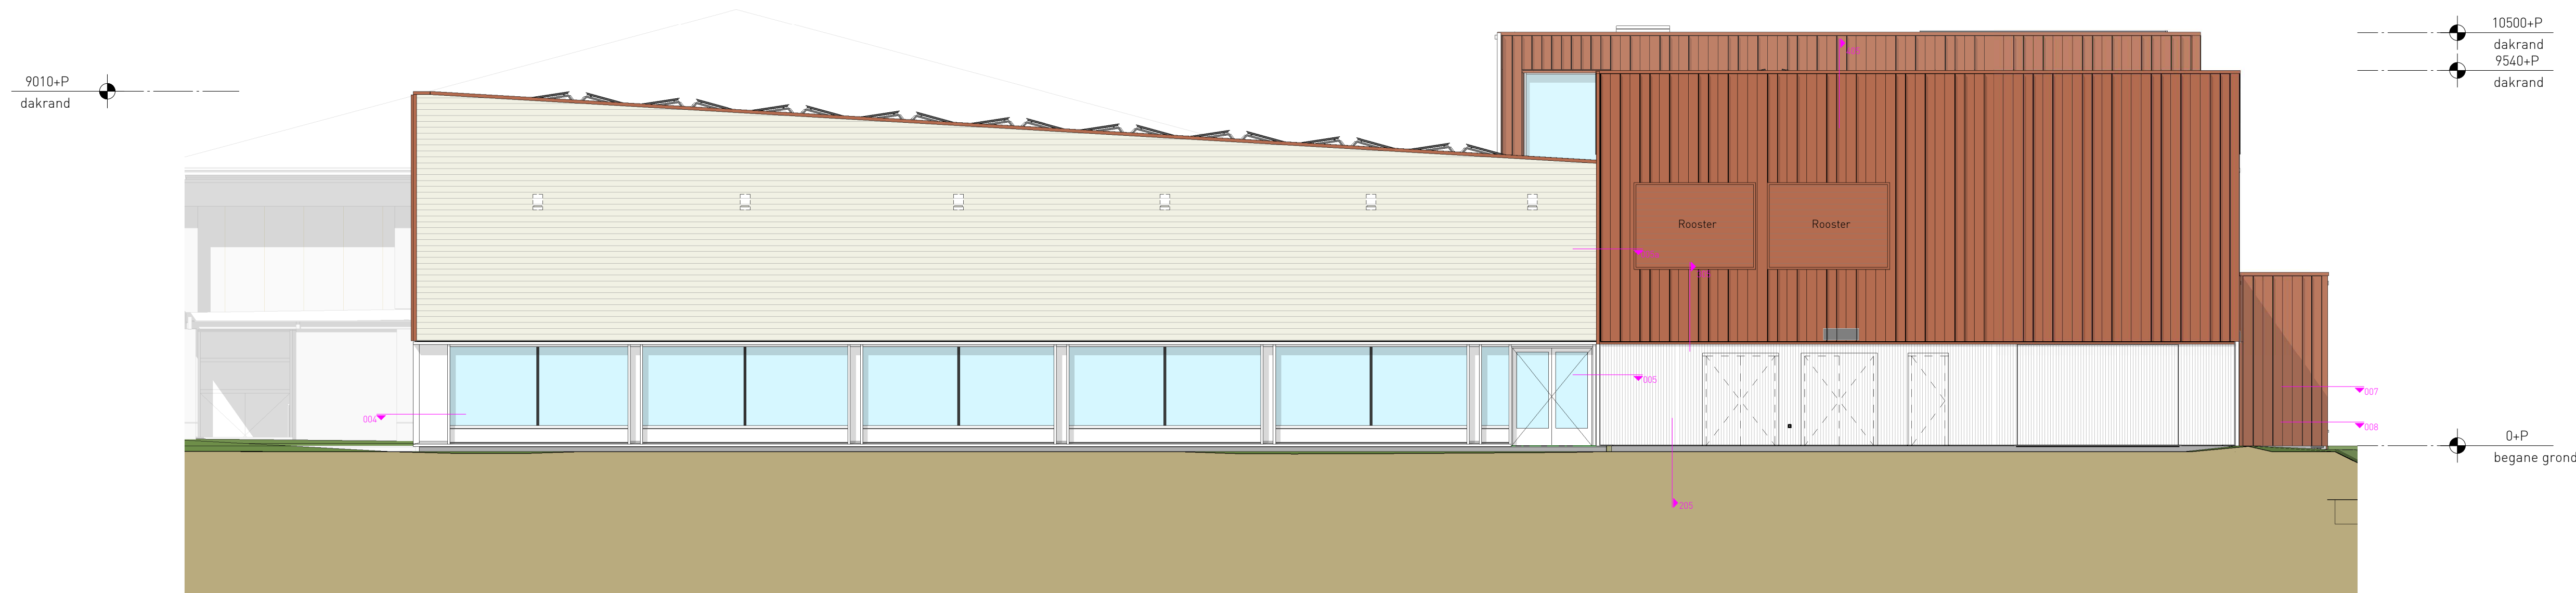

zuidgevel

- LEGENDA
- grijs afwerking dichte delen, baksteen
 - bruin afwerking dichte delen, plaatmateriaal 1
 - grijs afwerking dichte delen, plaatmateriaal 2
 - groenroet
 - vlaagvel (incl. draasende delen)
 - vermurskast of overkroost

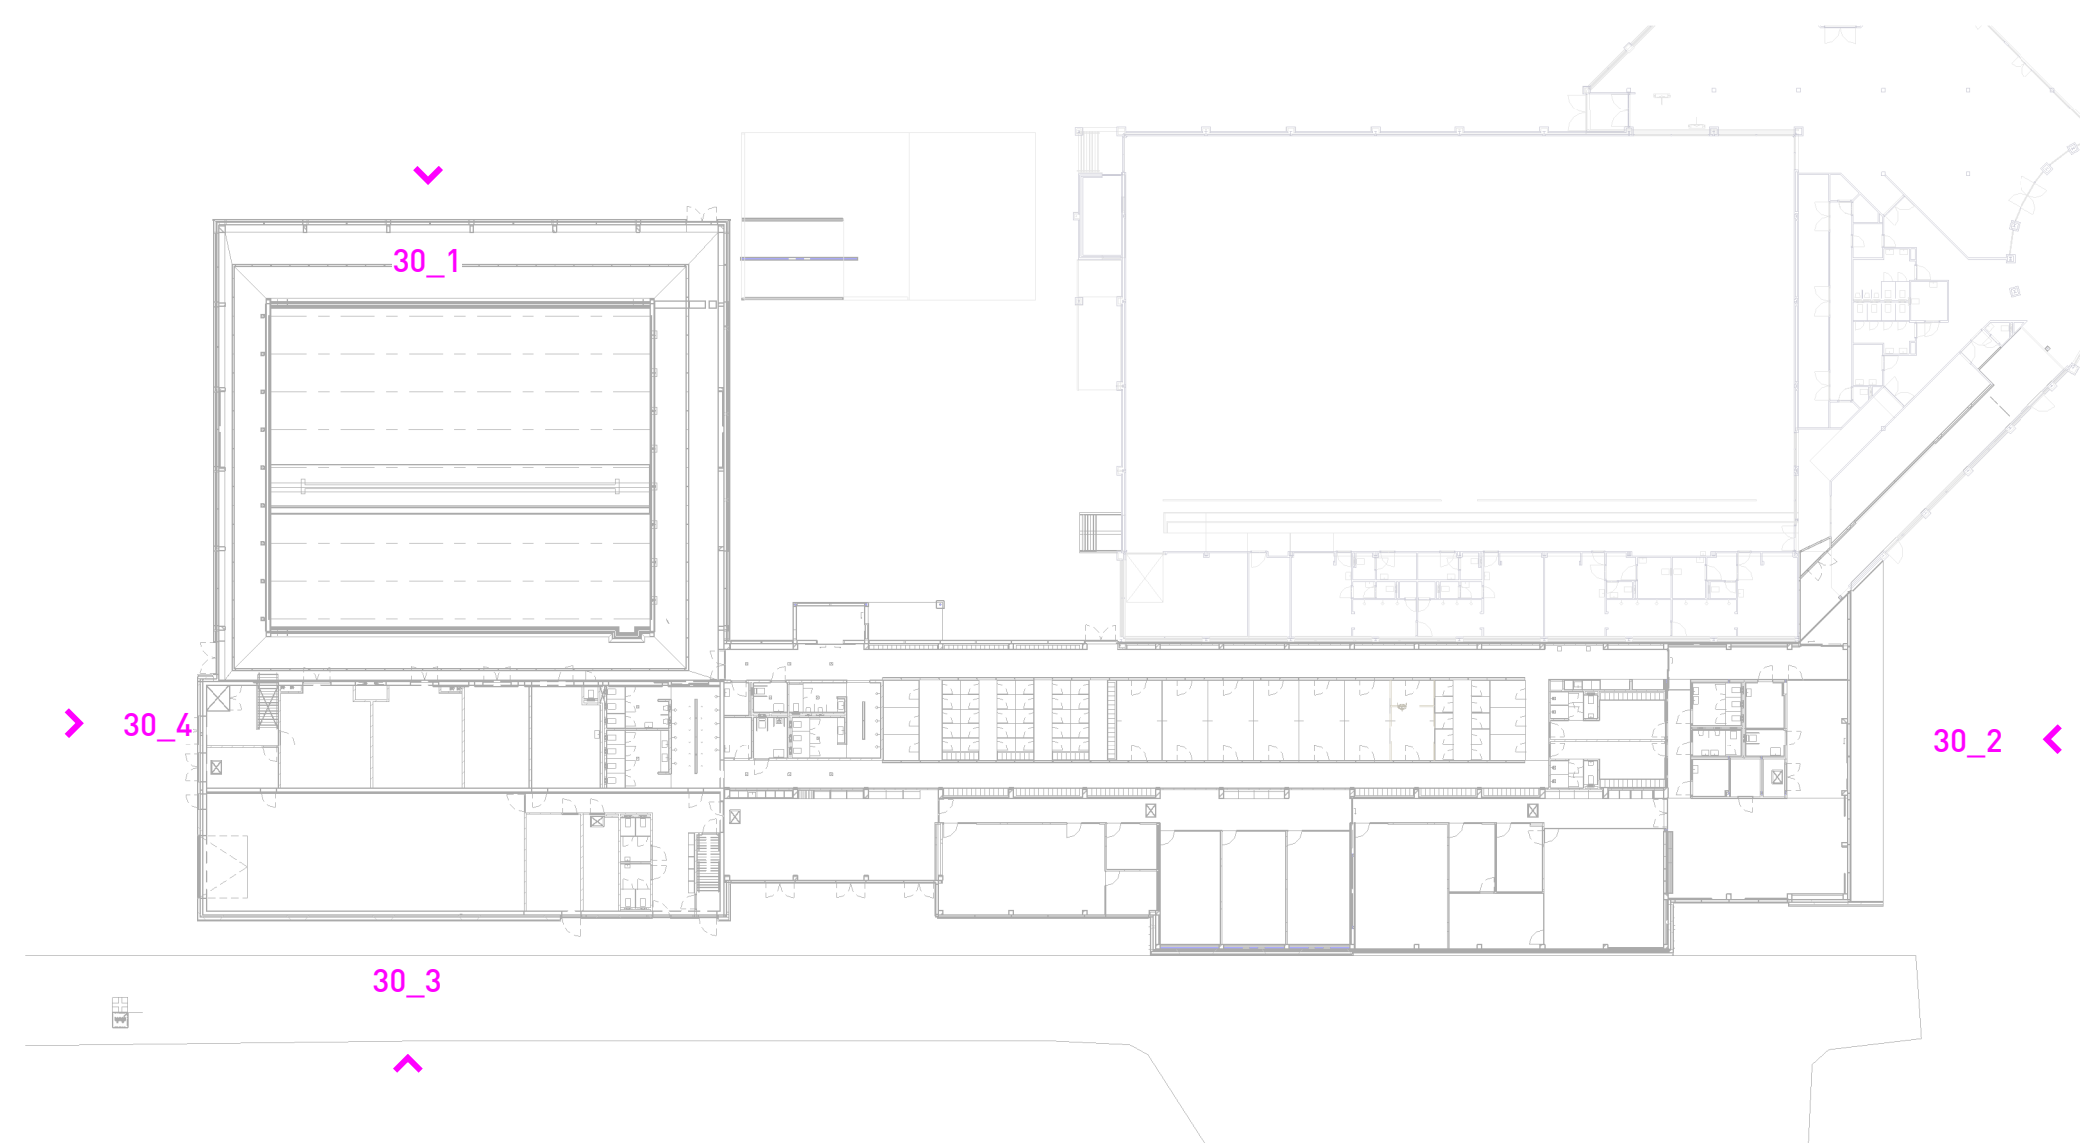

slangen+koenig
architecten

Plan
Onderdeel
Ontwerp
Oetelend
Schaal
Datum
Gewijzigd

zwembad te Amstelveen
gevels
erik slangen
architect
douwe hummelink
1:100
14.04.2023

Supermerdweg 11
3601 MP Lisse
T +31(0)20 4886044
F +31(0)20 4886074
E contact@slangenkoenig.nl
W www.slangenkoenig.nl