



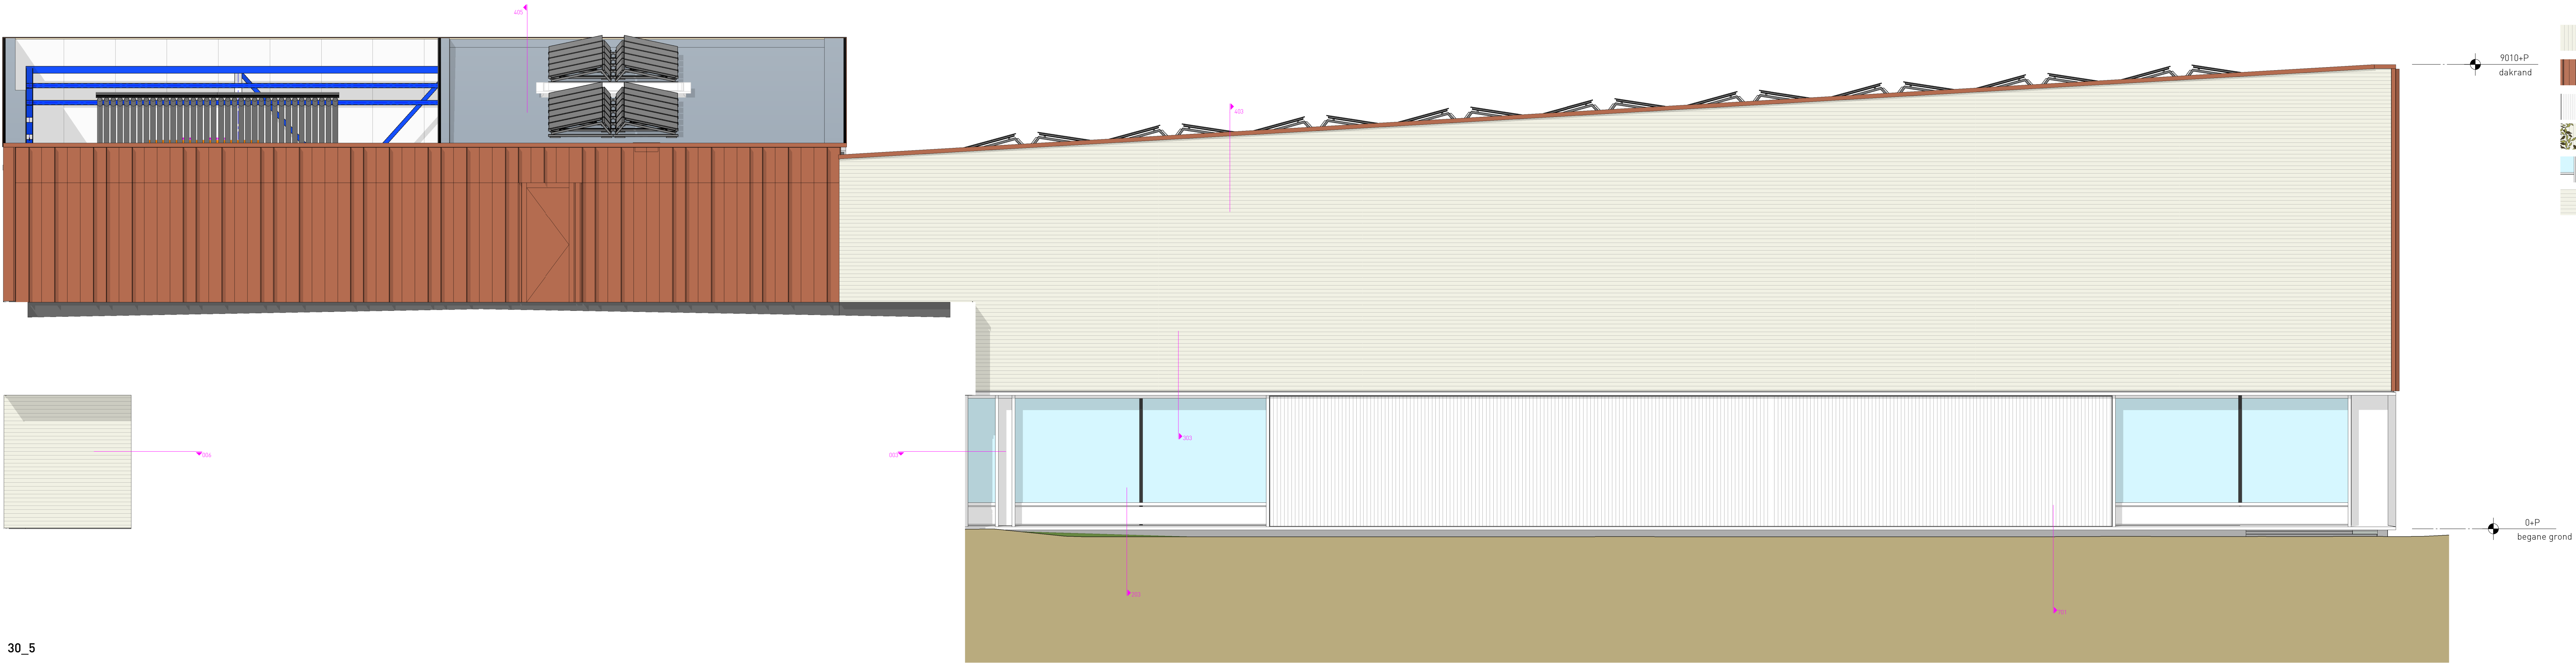


30_5

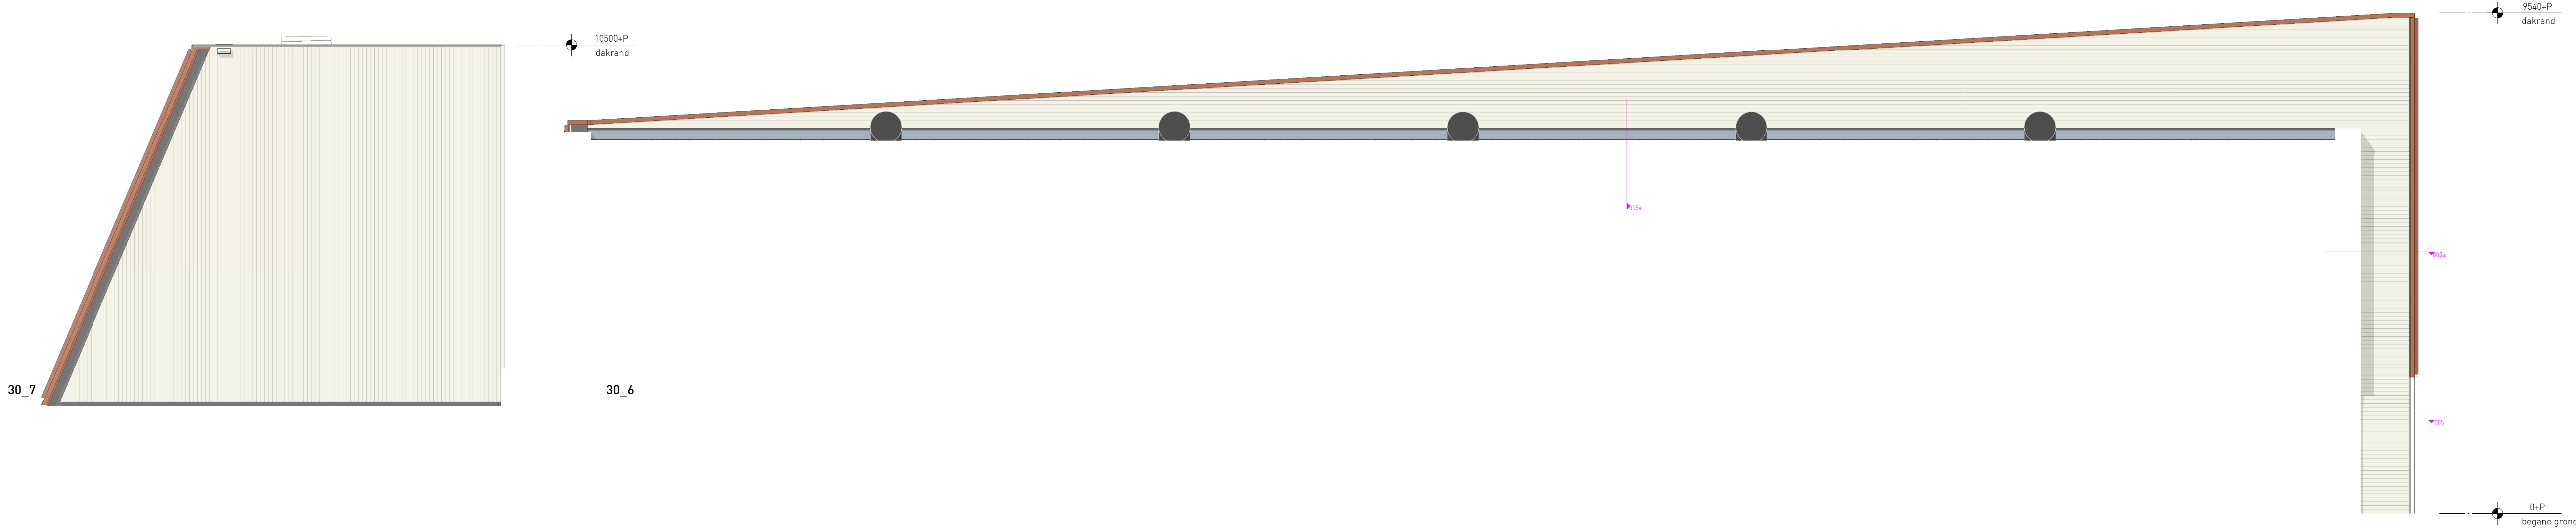


30_7

30_6

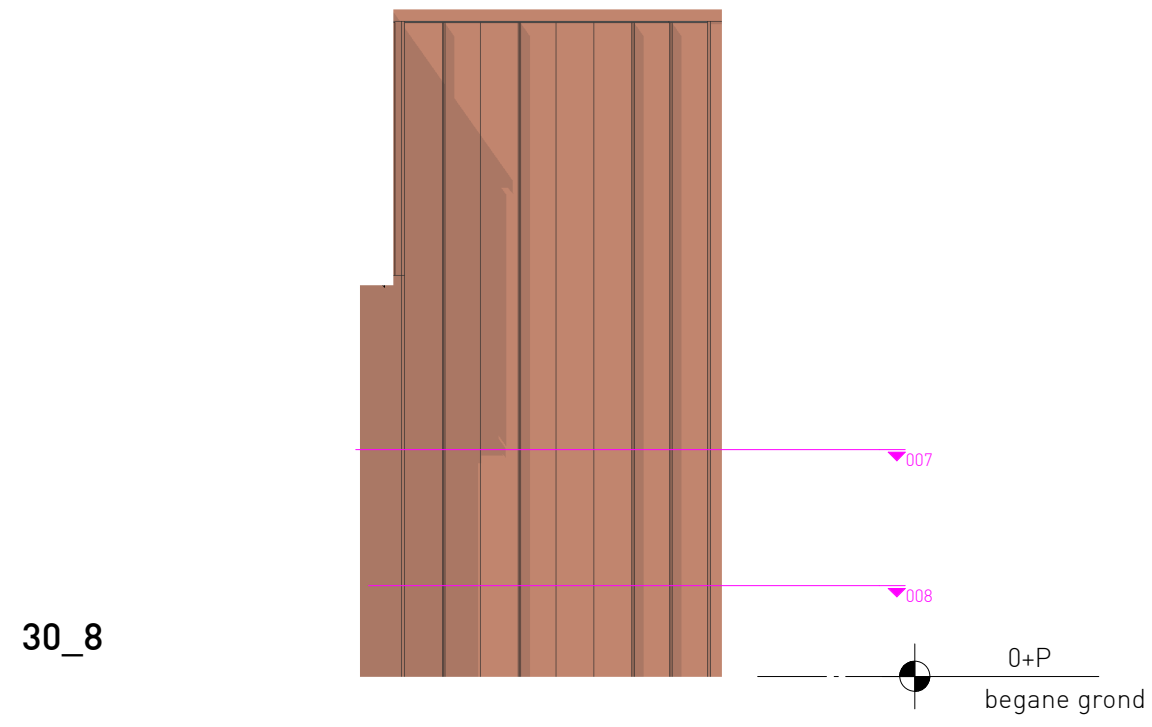

30_8

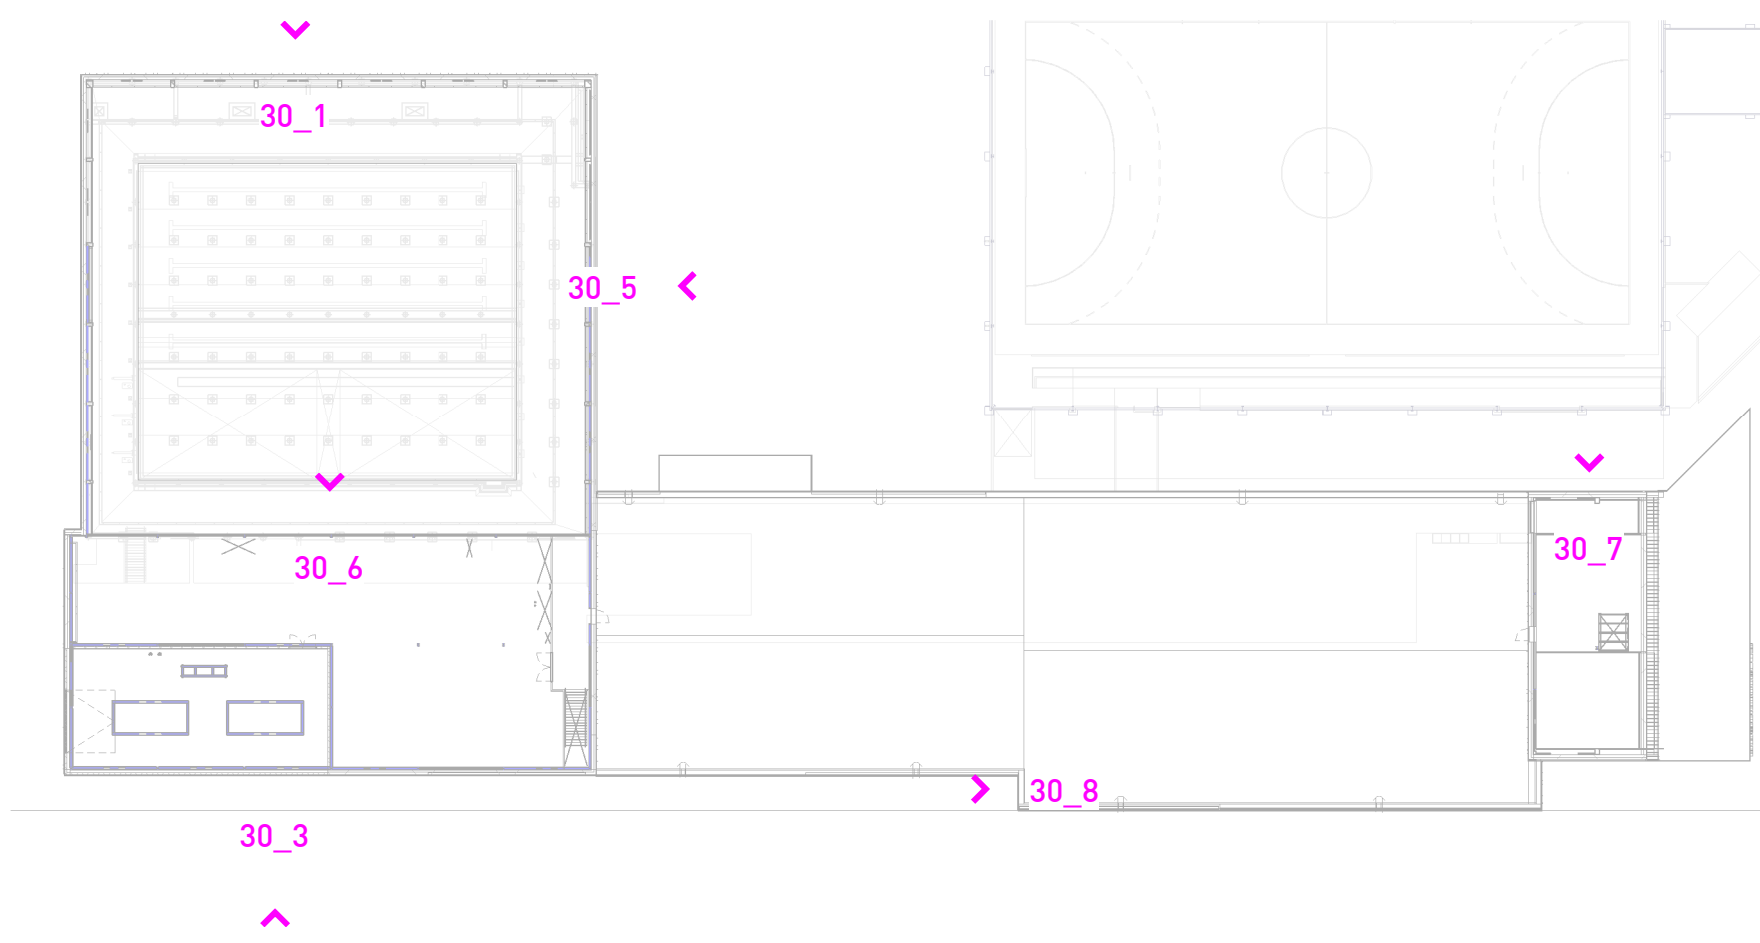

overzicht

slangen+koenis
architecten

Plan
Onderdeel: zwembad te Amstelveen
Onderdeel: secundaire gevels
Ontwerp: erik slangen
architect
Getekend: max van ree
Schaaik: 1:100
Datum: 14.04.2023
Gewijzigd:

Swammerdamweg 11
3401 MP IJsselstein
T +31(0)30 6880544
F +31(0)30 6886774
E contact@slangenkoenis.nl
I www.slangenkoenis.nl

Project nr. 2021032-T0-31