


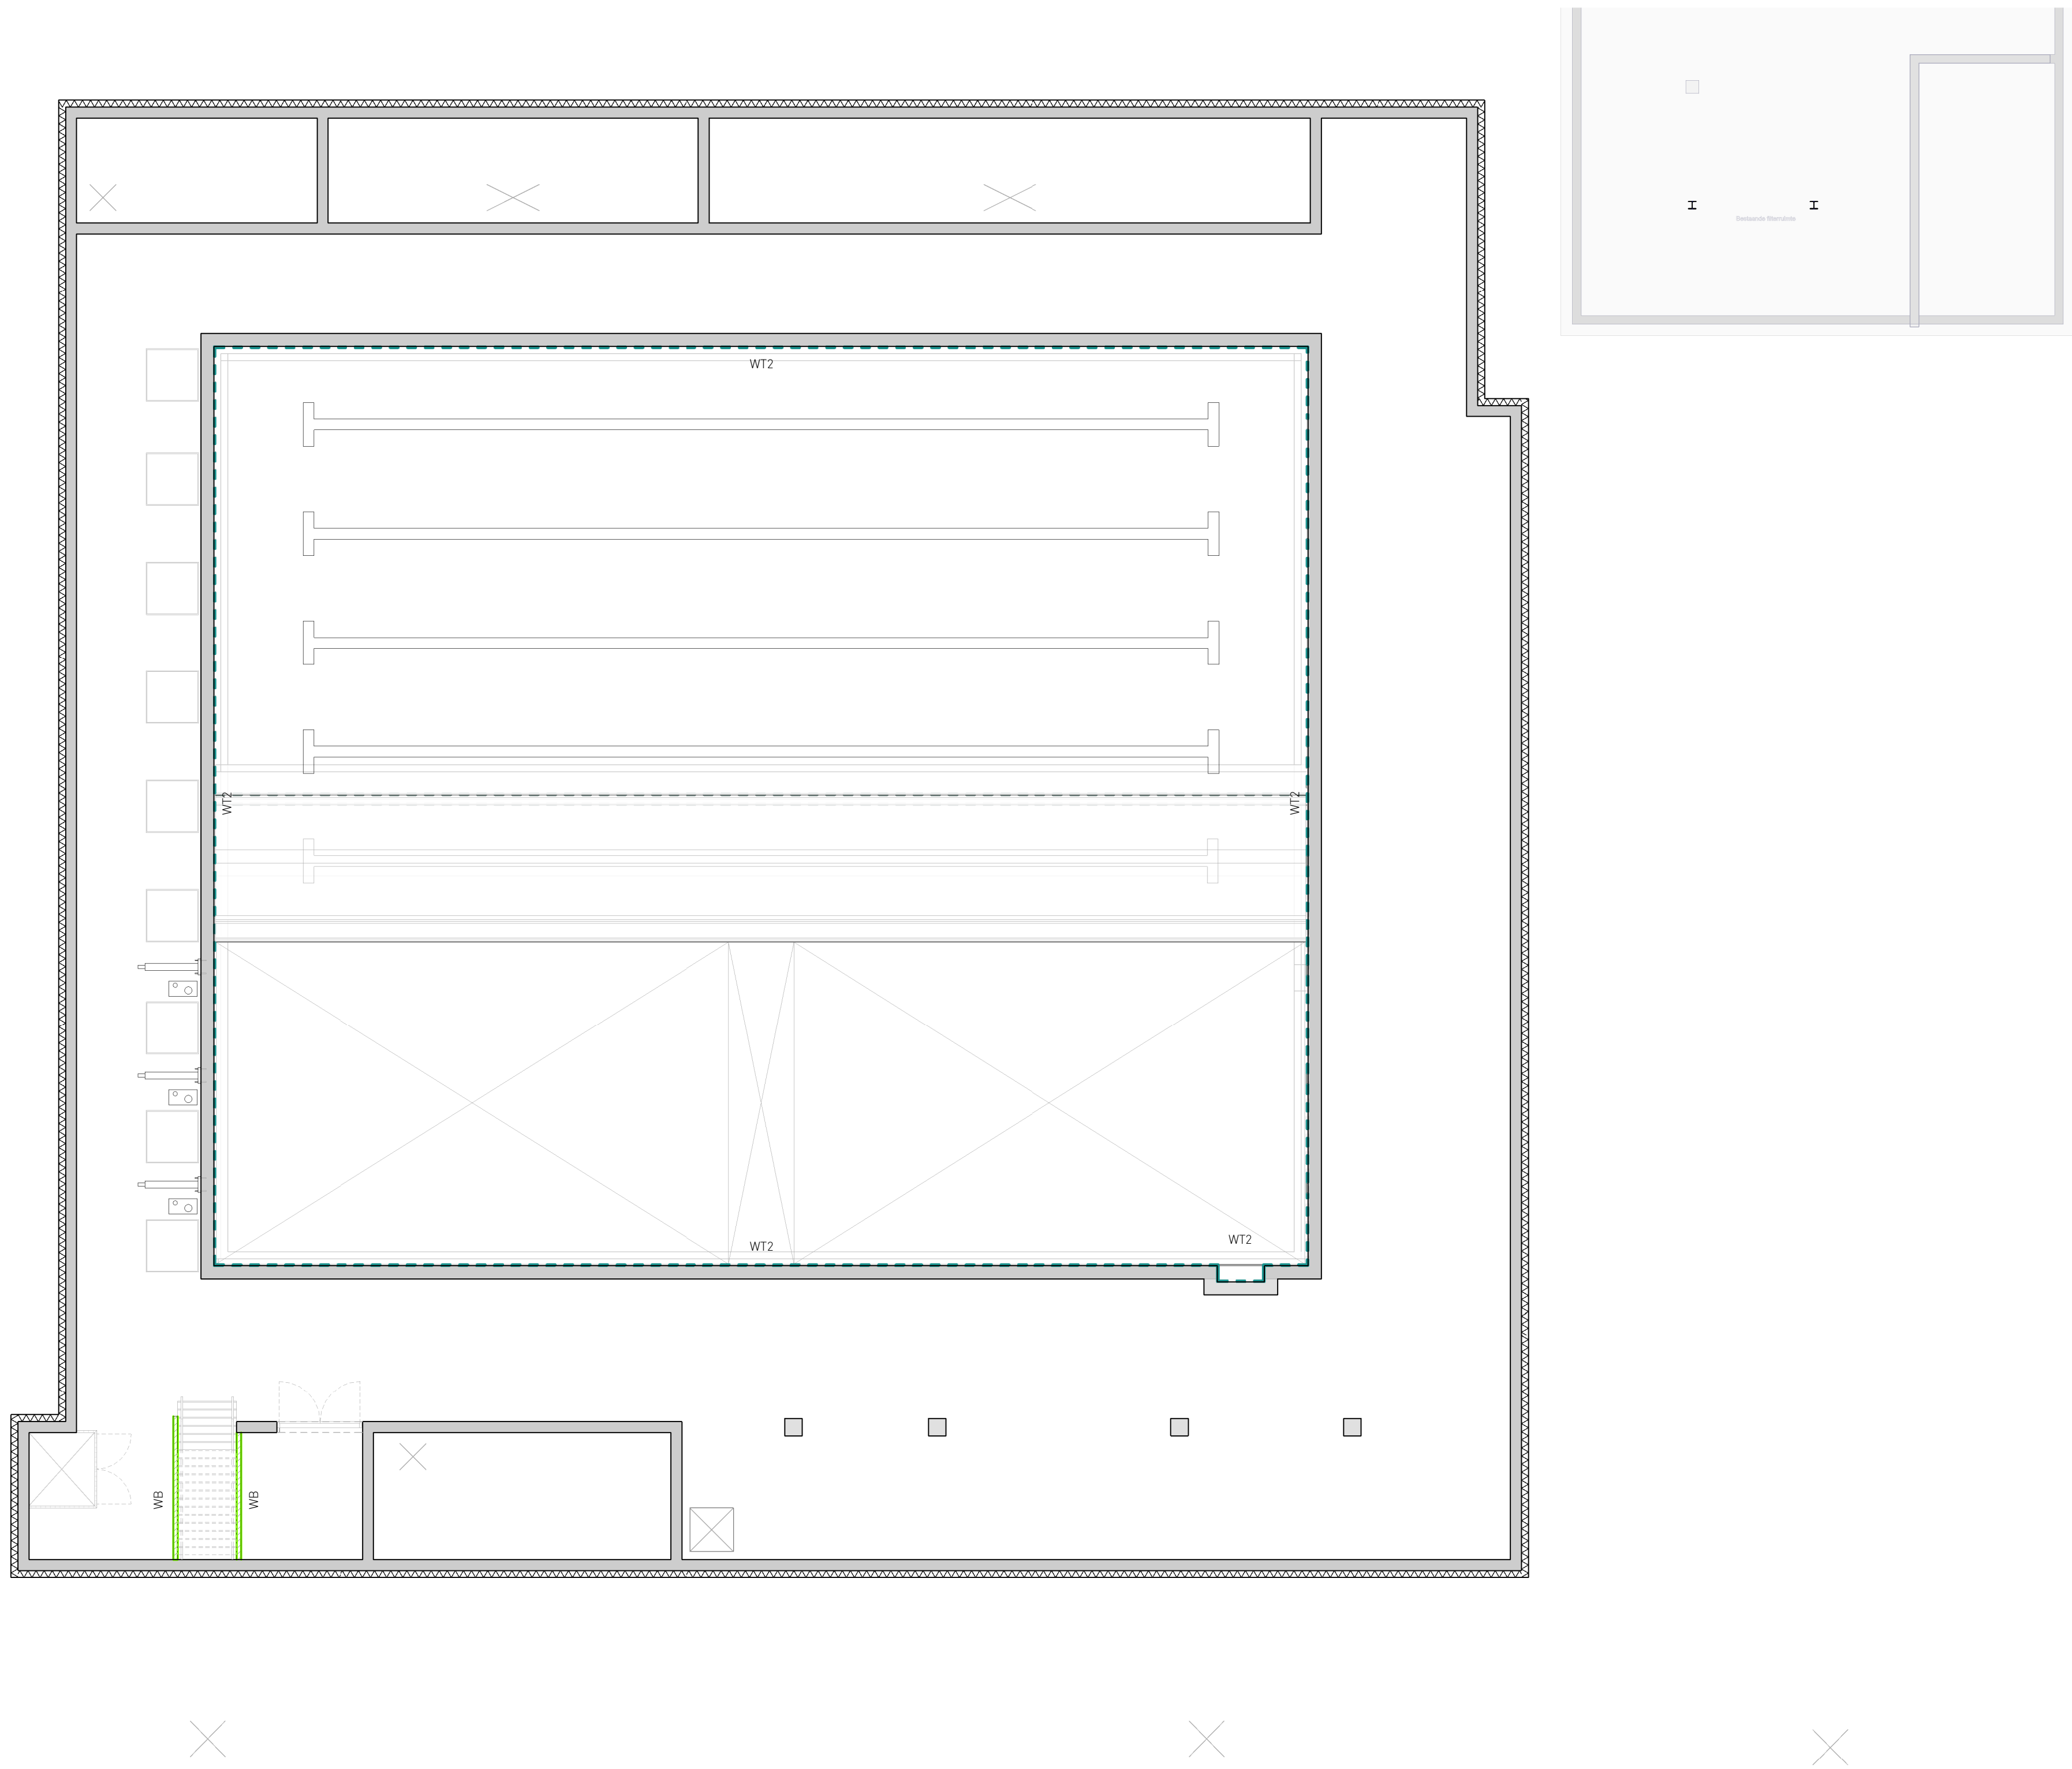

remooi wandafwerking

- remooi
- WT1 - wandtegel wit
 - WT2 - wandtegel zwembad
 - WT3 - wandtegel accent groen
 - WT4 - wandtegel accent donker groen
 - WT5 - wandtegel wit
 - WT6 - wandtegel accent geel
 - WT7 - wandtegel wit
 - WT8 - wandtegel wit
 - WT9 - wandtegel accent siennarood
 - WT10 - wandtegel wit
 - WT11 - wandtegel grijs
 - WT12 - wandtegel patroon 3 kleuren
 - WC1 - wand coating wit
 - WC2 - wand coating siennarood
 - WH1 - wand hout akoestisch naturel
 - WH2 - wand hout akoestisch groen
 - WH3 - wand hout multiplex
 - WH4 - wand hout akoestisch wit
 - WV1 - wand vilt akoestisch grijs
 - WV2 - wand vilt akoestisch shingels
 - WB - wand schoon metaalwerk

coderingen op tekening verwijzen naar de afwerkstaat

slangen+koenis
architecten

Swammerdamweg 11
3401 MP IJsselstein
T +31(0)30 6886544
F +31(0)30 6886774
E contact@slangenkoenis.nl
I www.slangenkoenis.nl

Plan
Onderdeel
Ontwerp
Getekend
Schaal
Datum
Gewijzigd

zwembad te Amstelveen
wandafwerkingen kelder
erik slangen
architect
max van ree
1:100
14.04.2023

Project nr. 2021032-T0-51