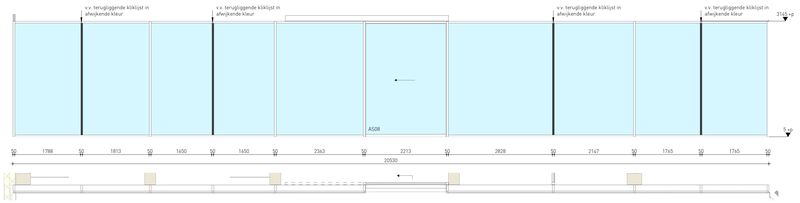

AV01
- FWS 50x150
- dubbelglas
- gelaagd veiligheidsglas

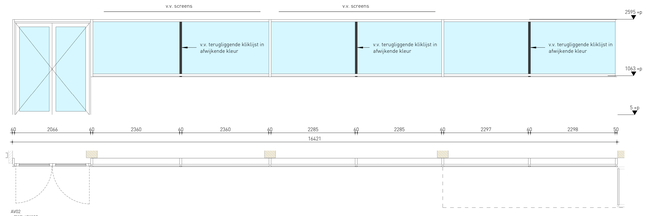

AV02
- FWS 60X150
- triplegles
- gelaagd veiligheidsglas
- v.v. profielservlaqende plaat
- gedeeltelijk v.v. screens binnen

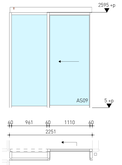

AV03
- FWS 60X150
- triplegles
- gelaagd veiligheidsglas

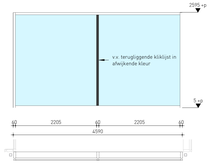

AV04
- FWS 60X150
- triplegles
- gelaagd veiligheidsglas

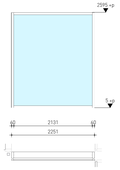

AVB005
- FWS 60X150
- triplegles
- gelaagd veiligheidsglas
- wbdbo 60min

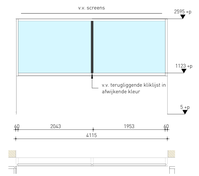

AVB006
- FWS 60X150
- triplegles
- gelaagd veiligheidsglas
- wbdbo 60min
- v.v. profielservlaqende plaat
- v.v. screens binnen

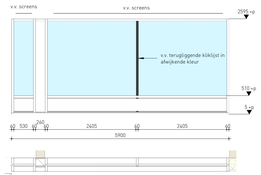

AV07
- FWS 60x150 met opgedekte kiklijst
- triplegles
- gelaagd veiligheidsglas
- RA gap > 26 dB(A)
- v.v. profielservlaqende plaat
- v.v. screens binnen

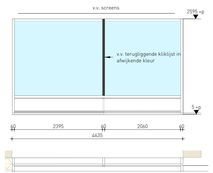

AV08
- FWS 60x150 met opgedekte kiklijst
- triplegles
- gelaagd veiligheidsglas
- RA gap > 26 dB(A)
- v.v. profielservlaqende plaat
- v.v. screens binnen

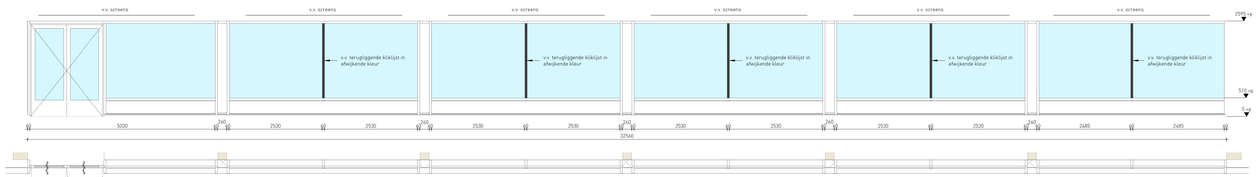

AV09
- FWS 60x150 met opgedekte kiklijst
- triplegles
- gelaagd veiligheidsglas
- RA gap > 26 dB(A)
- v.v. profielservlaqende plaat
- v.v. screens binnen

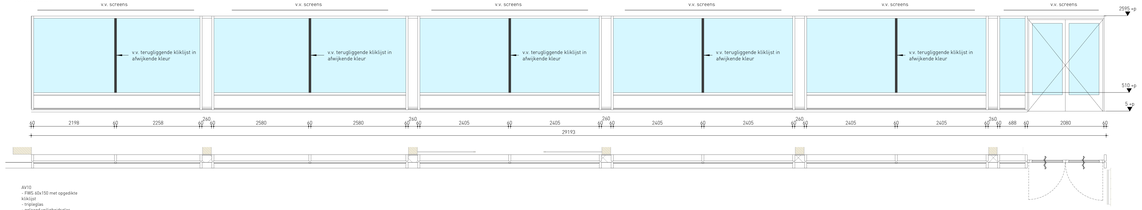

AV10
- FWS 60x150 met opgedekte kiklijst
- triplegles
- gelaagd veiligheidsglas
- RA gap > 26 dB(A)
- v.v. profielservlaqende plaat
- v.v. screens binnen

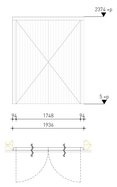

AK01
- ADS75
- dubbelglas
- gelaagd veiligheidsglas

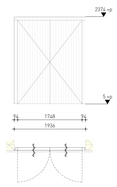

AK02
- ADS75
- dubbelglas
- gelaagd veiligheidsglas

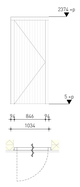

AK03
- ADS75
- dubbelglas
- gelaagd veiligheidsglas

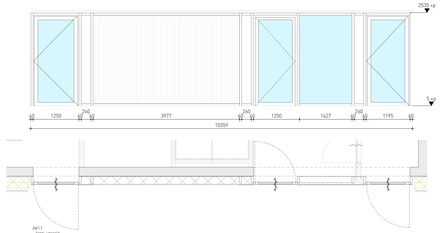

AV11
- FWS 60X150
- triplegles
- gelaagd veiligheidsglas
- v.v. screens buiten

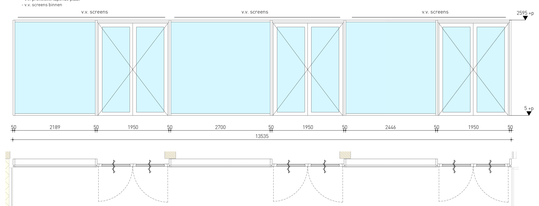

AV12
- FWS 50x150
- dubbelglas
- gelaagd veiligheidsglas
- v.v. screens buiten

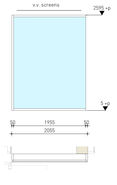

AV13
- FWS 50x150
- dubbelglas
- gelaagd veiligheidsglas
- v.v. screens buiten

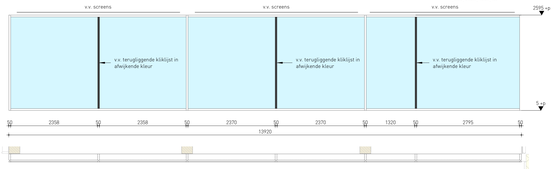

AV14
- FWS 50x150
- dubbelglas
- gelaagd veiligheidsglas
- v.v. screens buiten

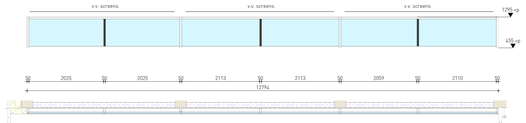

AV15
- dubbelglas
- gelaagd veiligheidsglas
- v.v. screens buiten

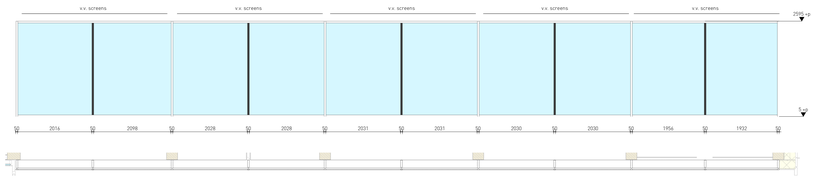

AV16
- dubbelglas
- gelaagd veiligheidsglas
- v.v. screens buiten

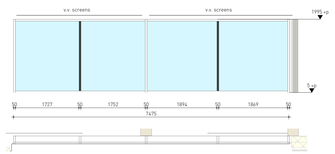

AV17
- FWS 50x150
- dubbelglas
- gelaagd veiligheidsglas
- v.v. screens buiten

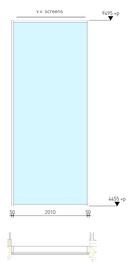

AV18
- FWS 50x150
- dubbelglas
- gelaagd veiligheidsglas
- v.v. screens buiten

Legenda

- dichte delen in de kleur van het kozijn, borstwerringen (ook bij deuren)
- tweezijdig voorzien van een profielservlaqende plaat
- schuifdeuren voorzien van een schuifdeurautomaat
- glas op verdieping lager dan 850+door doorvalveilig

kozijnen beginnen met:
av = aluminium binnenvliesgeweí
avB = aluminium binnenvliesgeweí met een WBDBO van 30 min
avBB = aluminium binnenvliesgeweí met een WBDBO van 60 min
AV = aluminium buitenvliesgeweí
AVB = aluminium buitenvliesgeweí met een WBDBO van 30 min
AVBB = aluminium buitenvliesgeweí met een WBDBO van 60 min
ak = aluminium binnenkozijn
akB = aluminium binnenkozijn met een WBDBO van 30 min
akBB = aluminium binnenkozijn met een WBDBO van 60 min
AK = aluminium buitenkozijn
gw = glazen systeemwand
hk = houten binnenkozijn
sl = schuifdeel

kleuren kozijnen volgens afwerkstaat

alle glas uitvoeren conform
NEN 2608 2018 - veiligheidsbeijzing in gebouwen
NEN 2608 2014 - constructieve veiligheid van glas in gebouwen

slangen+koenis architecten

Swammerdamweg 11
3621 MP IJsselstein

T +3110330 6888044
F +3110330 6888974

E contact@slangenkoenis.nl
I www.slangenkoenis.nl

Plan	**zwembad te Amstelveen**
Onderdeel	**buitenpuien**
Ontwerp	erik slangen architect
Getekend	max van ree
Schaal	1:50
Datum	14.04.2023
Gewijzigd	

Project nr. 2021032-TO-61