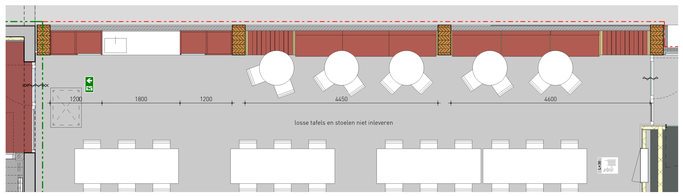

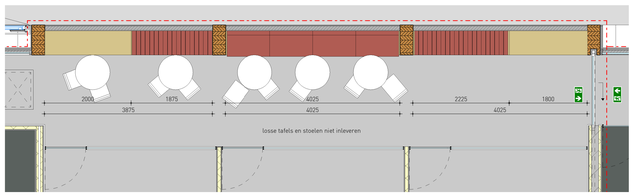

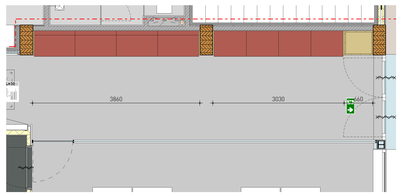

plattegrond kantoor meubels

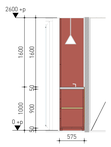

doorsnede pantry

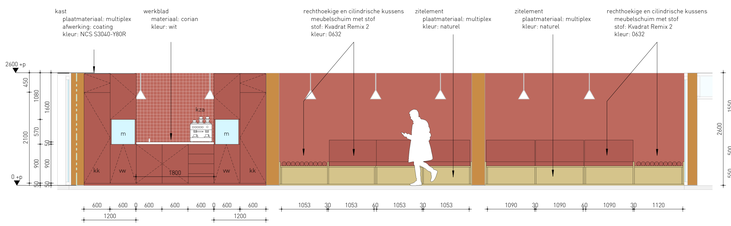

aanzicht kantoor meubels

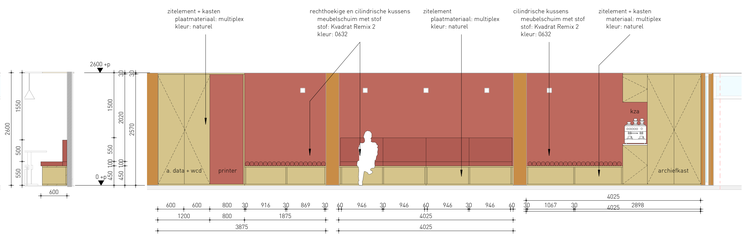

doorsnede bank

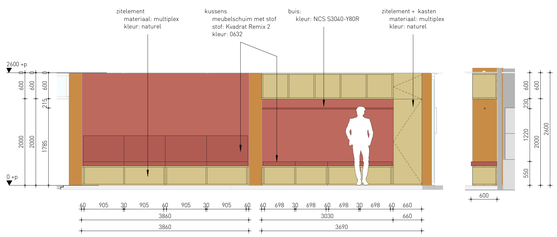

doorsnede garderobe entree

Apparatenlijst:

- 2 vaatwassers [VW]
- 2 hoge koelkasten [KK]
- 2 magnetrons [M]
- Werkblad met spoelbak en mengkraan voorzien van boiler
- Aansluiting waterkoker
- Twee koffie-automaat incl. wateraansluiting [KZA]
- 1 krachtaansluiting

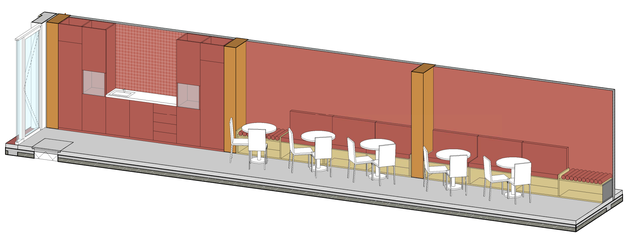

3d view pantry

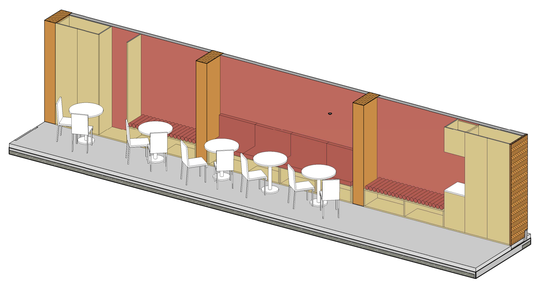

3d view bank 01

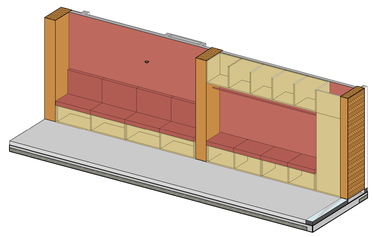

3d view garderobe entree

slangen+koenis architecten

Swammerdamweg 11
3401 MP IJsselstein

T +31(0)30 6888044
F +31(0)30 6886974

E contact@slangenkoenis.nl
I www.slangenkoenis.nl

Plan	zwembad te Amstelveen
Onderdeel	vaste inrichting kantoorgebied
Ontwerp	erik slangen architect
Getekend	joana coutinho
Schaal	1:50
Datum	14.04.2023
Gewijzigd	

Project nr. 2021032-TO-92