
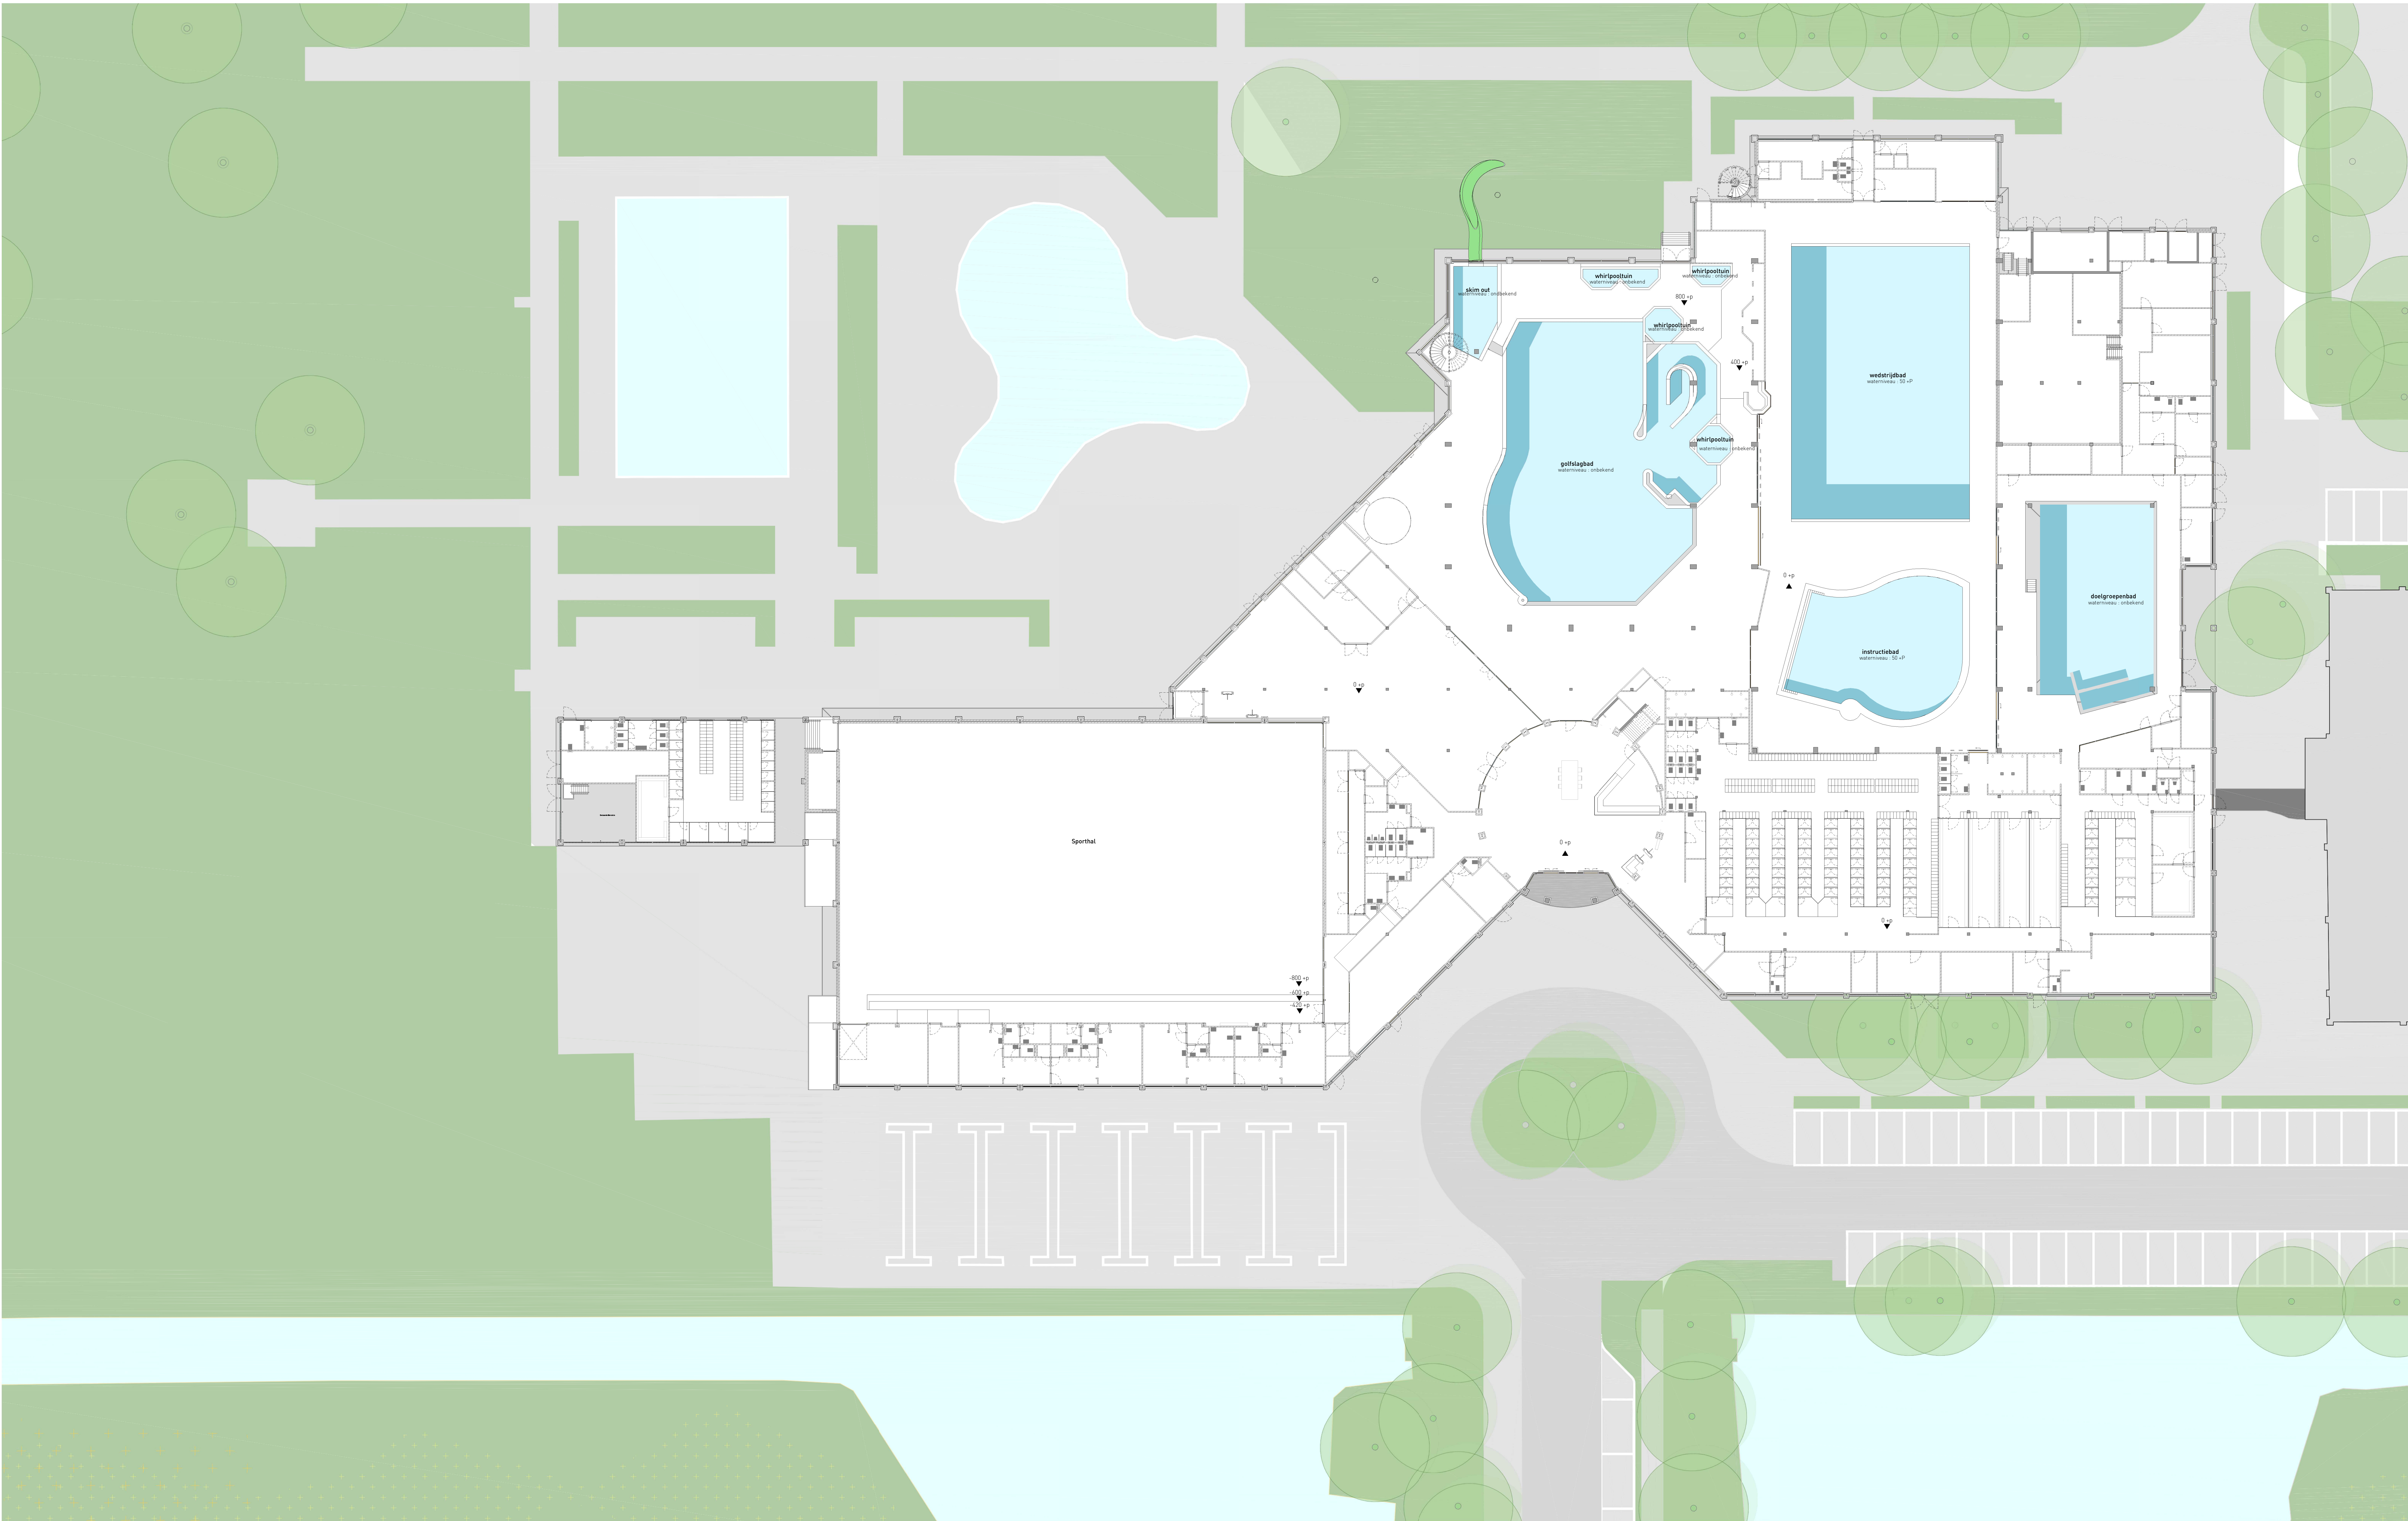
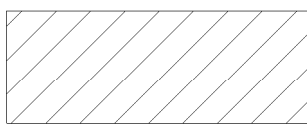
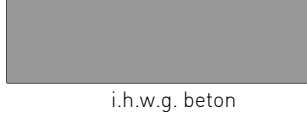


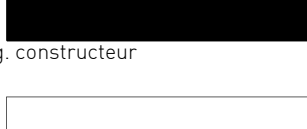

Renvooi bestaande situatie	
omschrijving	doorsnede + tag
metselwerk	 metselwerk
hout skelet bouw	 hob
i.h.w.g. beton	 i.h.w.g. beton
sandwichgevel	 sandwichgevel
staal	 staal of ovg. constructie
metalen algemeen	 zetswerk

bestaande situatie
gemeente: Amstelveen
sectie: M
nummer: 4421 6420

plantaatlijk bekend
gemeente: Amstelveen
straat: Van der Meulen 229
postcode + plaats: 1185 LN Amstelveen

bestaande situatie
gemeente: Amstelveen
straat: Van der Meulen 229
postcode + plaats: 1185 LN Amstelveen



slangen+koenig
architecten

Slangen+Koenig
3001 WP, Loosdrecht
T +31 (0)30 4880544
F +31 (0)30 4880545
E contact@slangen+koenig.nl
I www.slangen+koenig.nl

Plan
Onderdeel
Ontwerp
architect
max van ree
Schied
1:200
Datum
14.04.2023
Gewijzigd

Project nr. 2021032-TO-B11