
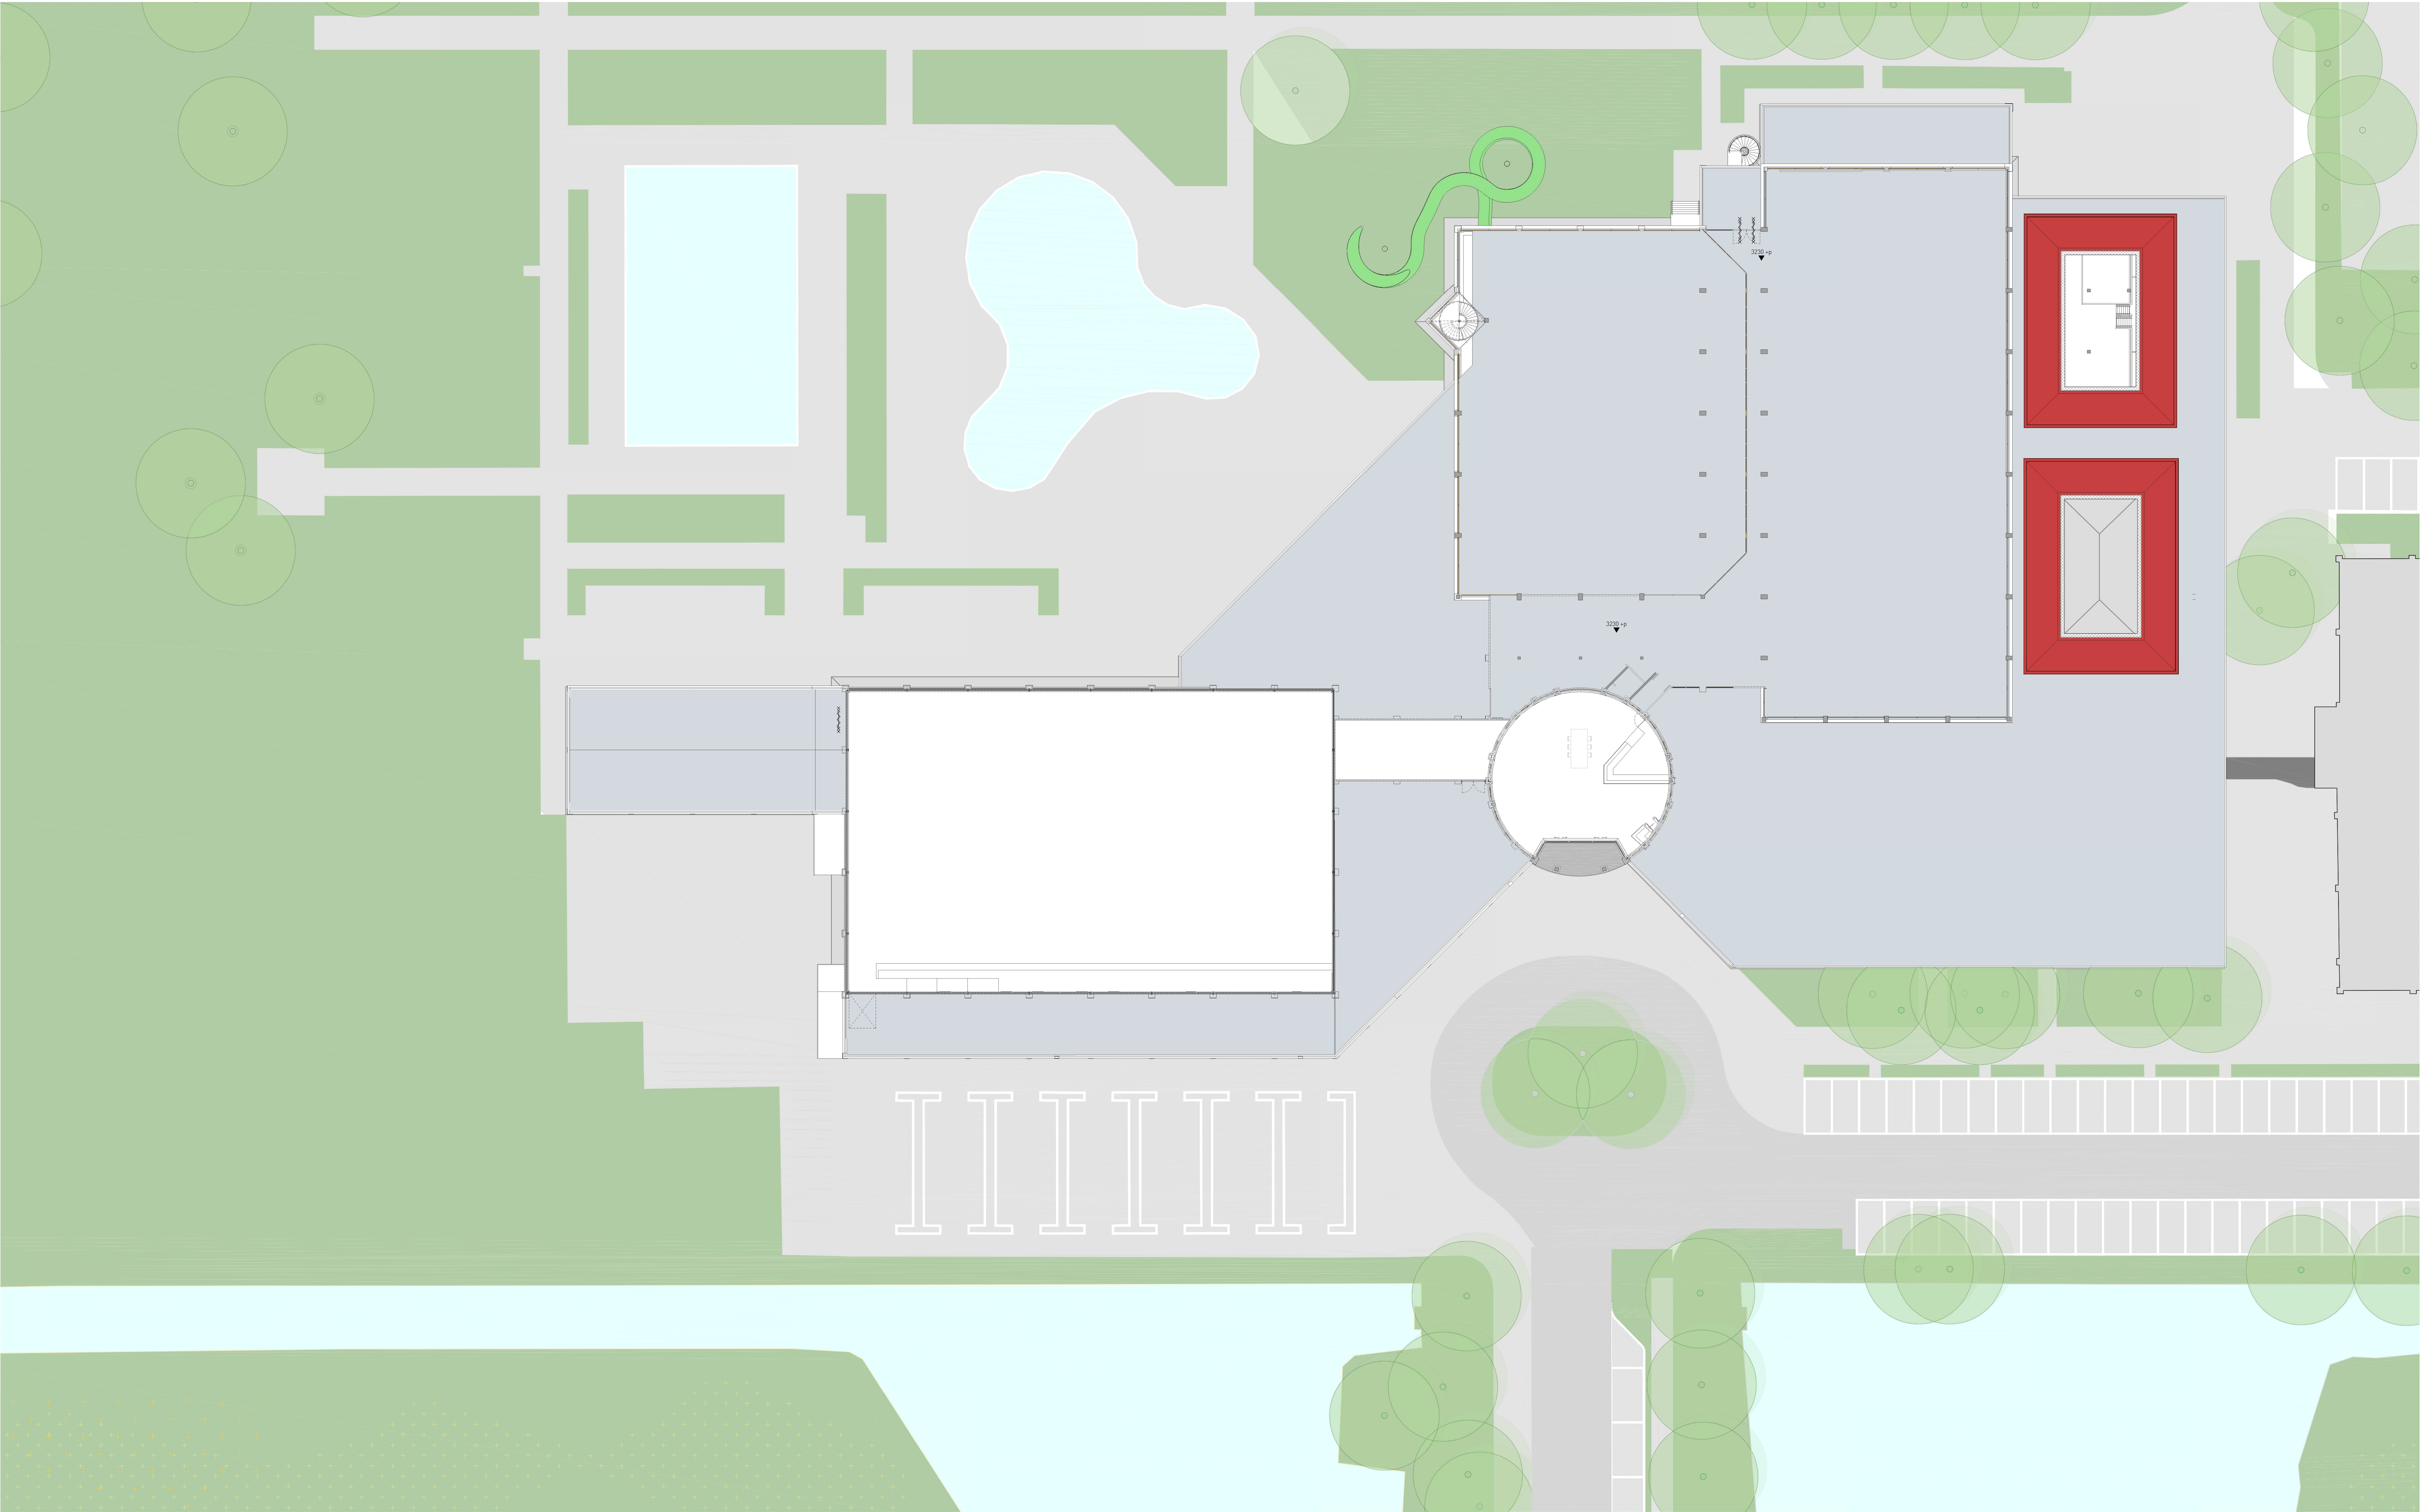


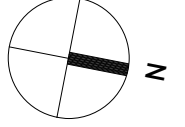

Renvooi bestaande situatie	
omschrijving	doorsnede + tag
metselwerk	 metselwerk
hout skelet bouw	 hout
i.h.w.g. beton	 i.h.w.g. beton
sandwichgevel	 sandwichgevel
staal	 staal of rugg. constructuur
metalen algemeen	 metaal

kadestral bekend gemeente: Amstelveen sectie: M nummer: 4421 4420	plaatstal bekend gemeente: Amstelveen straat: Van der Kooijlaan 229 postcode + plaats: 1105 LN Amstelveen	
--	--	---

slangen+koenis
architecten

Supermerdweg 11
3601 NP Lisse
T +31(0)20 4886044
F +31(0)20 4886074
E contact@slangenkoenis.nl
www.slangenkoenis.nl

Plan
Onderdeel
Ontwerp
Ontwerper
Oetelend
Schaal
Datum
Gewijzigd

zwembad te Amstelveen
plattegrond verdieping bestaand
erik slangen
architect
max van ree
1:200
14.04.2023

Project nr. 2021032-T0-B12