




doorsnede A1

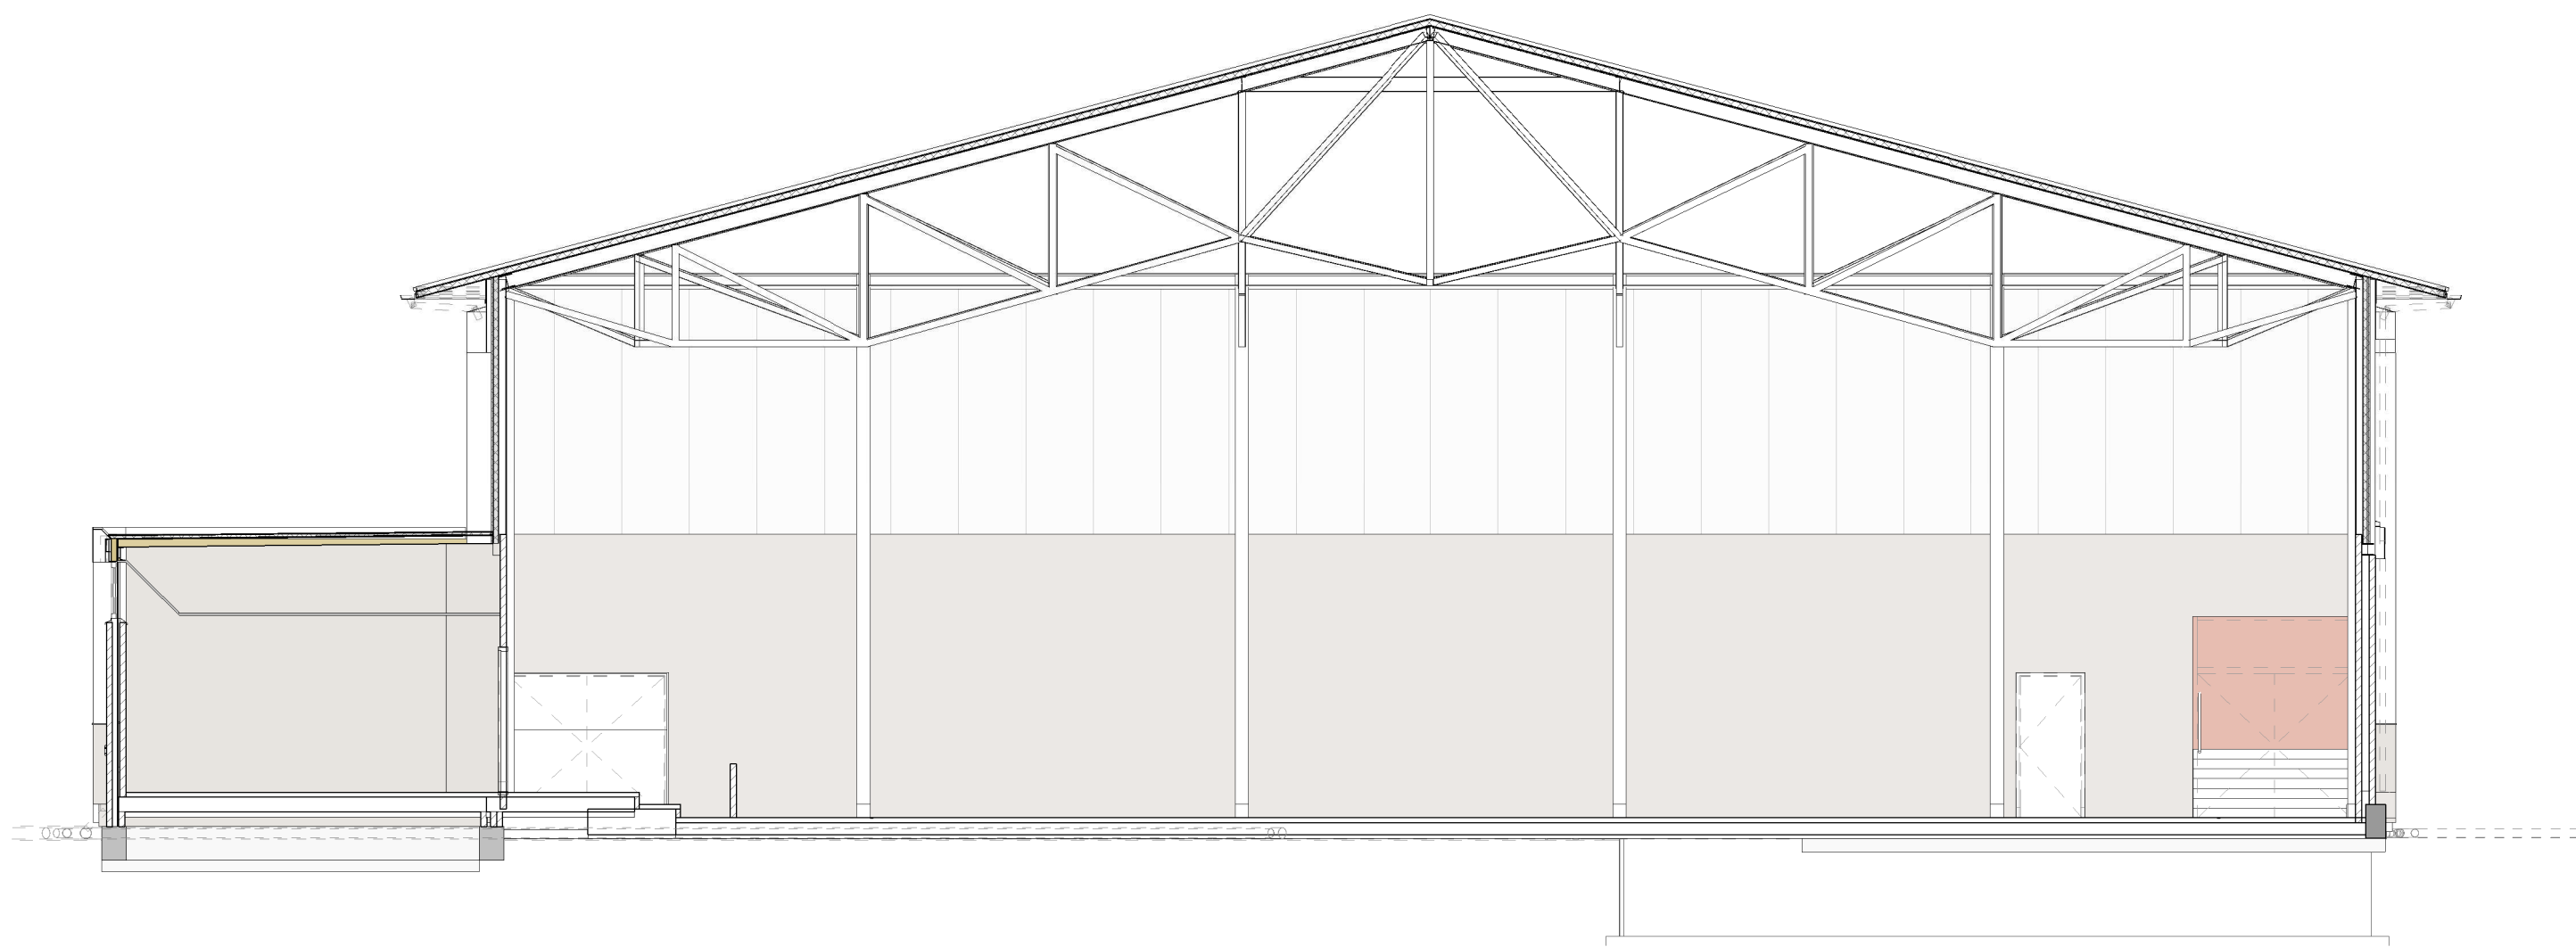




doorsnede B1

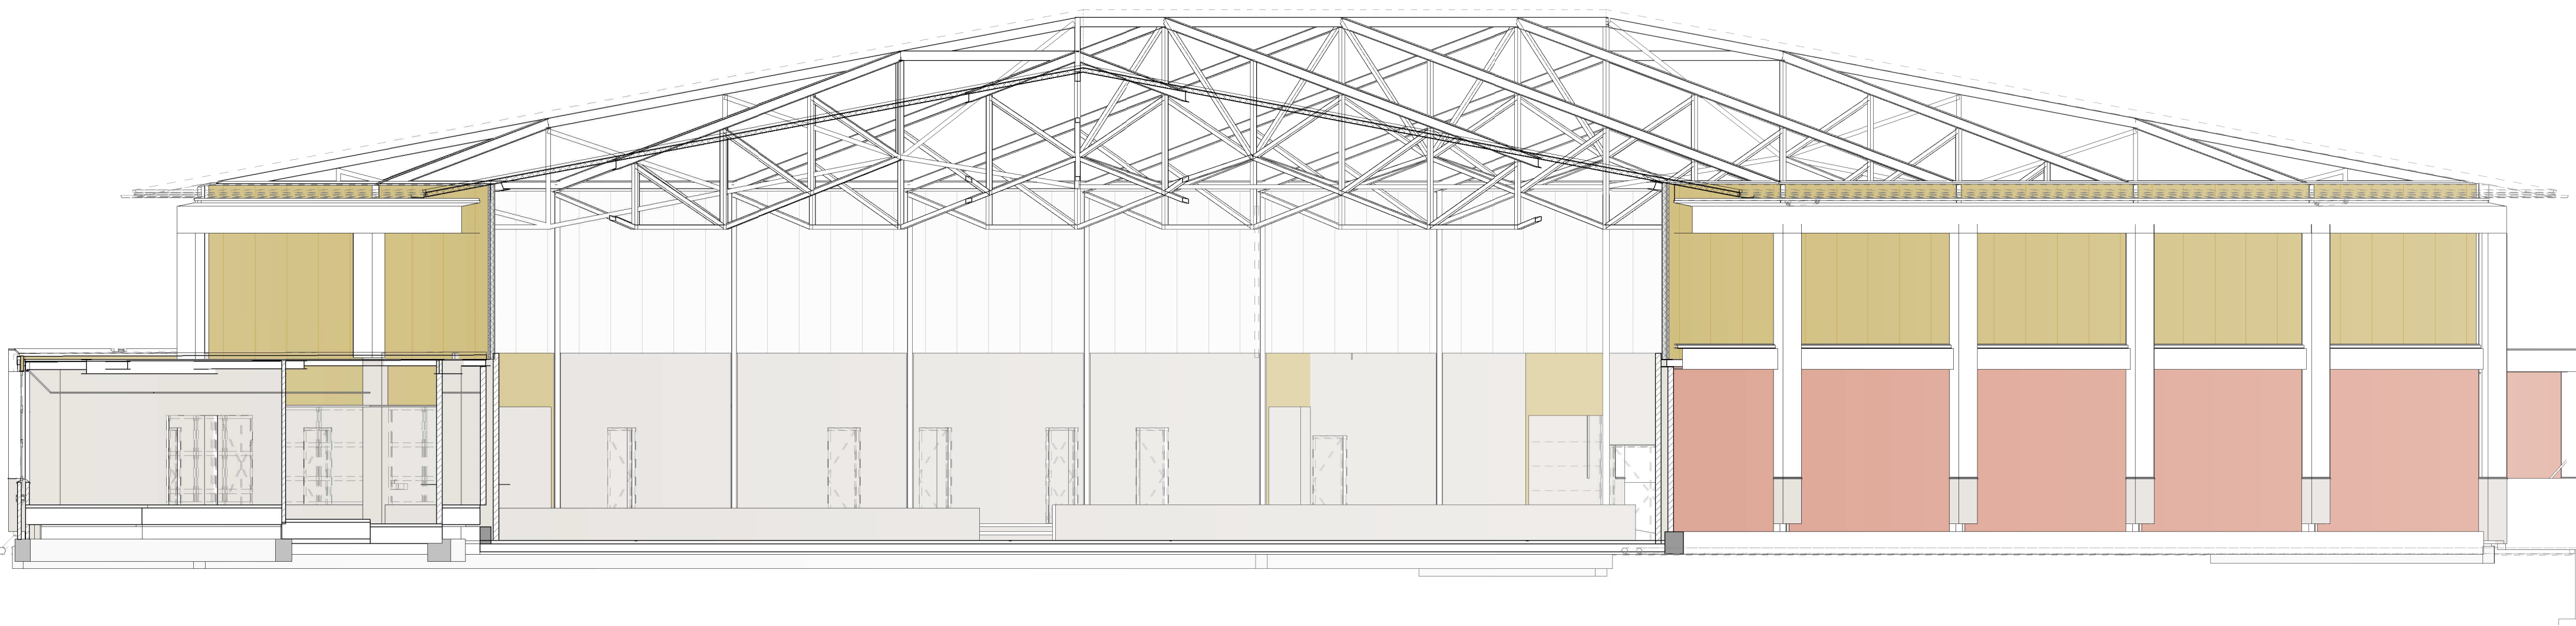

doorsnede C1

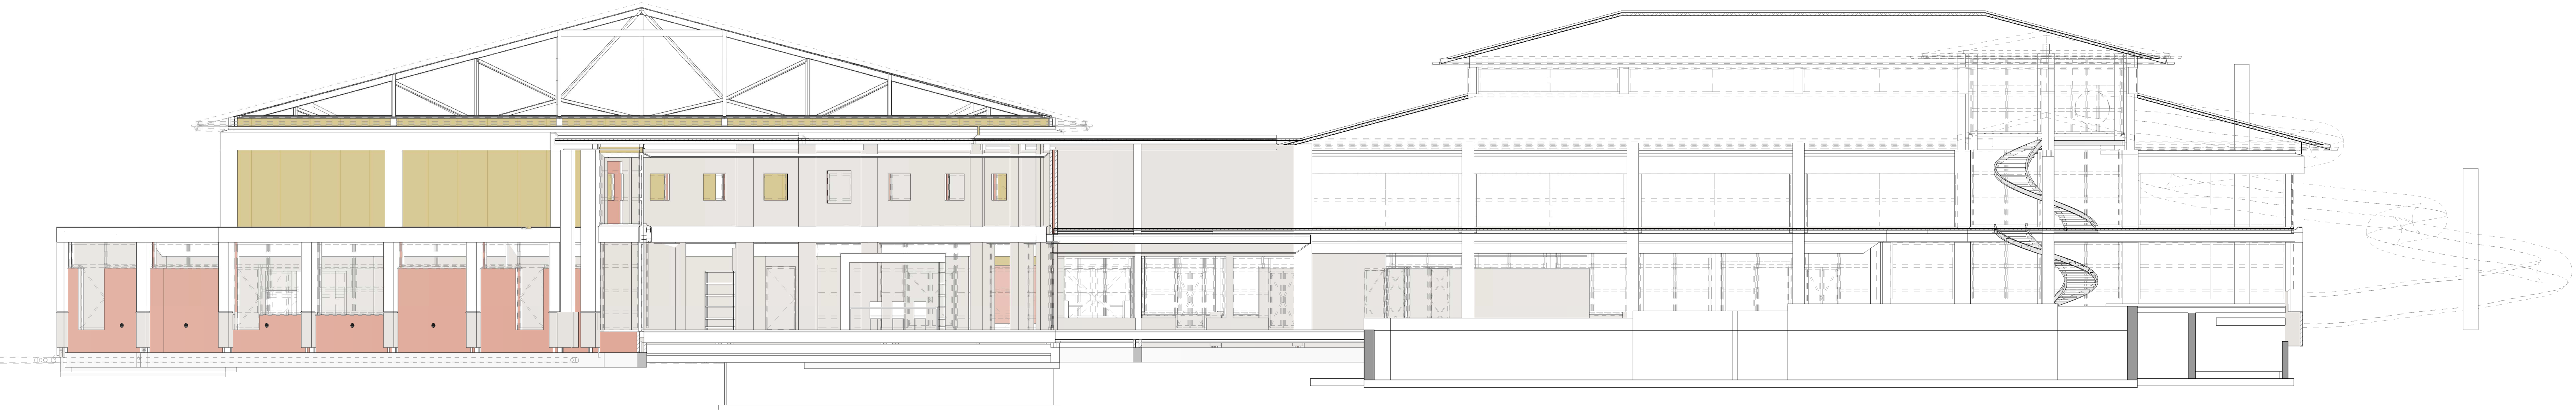

doorsnede D1

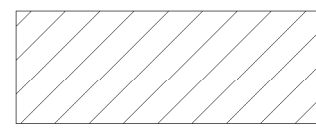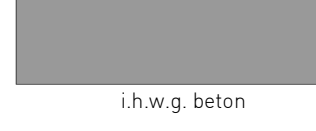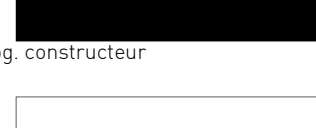renvooi bestaande situatie		
omschrijving	doorsnede	aanzicht
metselwerk	 metselwerk	 metselwerk rood
hout skelet bouw	 hfb	 metselwerk grijs
i.h.w.g. beton	 i.h.w.g. beton	
sandwichgevel	 sandwichgevel	 sandwichgevel
staal	 staal of roest. constructie	
metalen algemeen	 zotwerk	

bestaande situatie
gemeente Amsterdam
naam: 6021 6020



slangen+koenis
architecten

Plan
Onderdeel
Omschrijving

Project nr. 2021032-T0-B20