




30_1 zuidoost bestaand

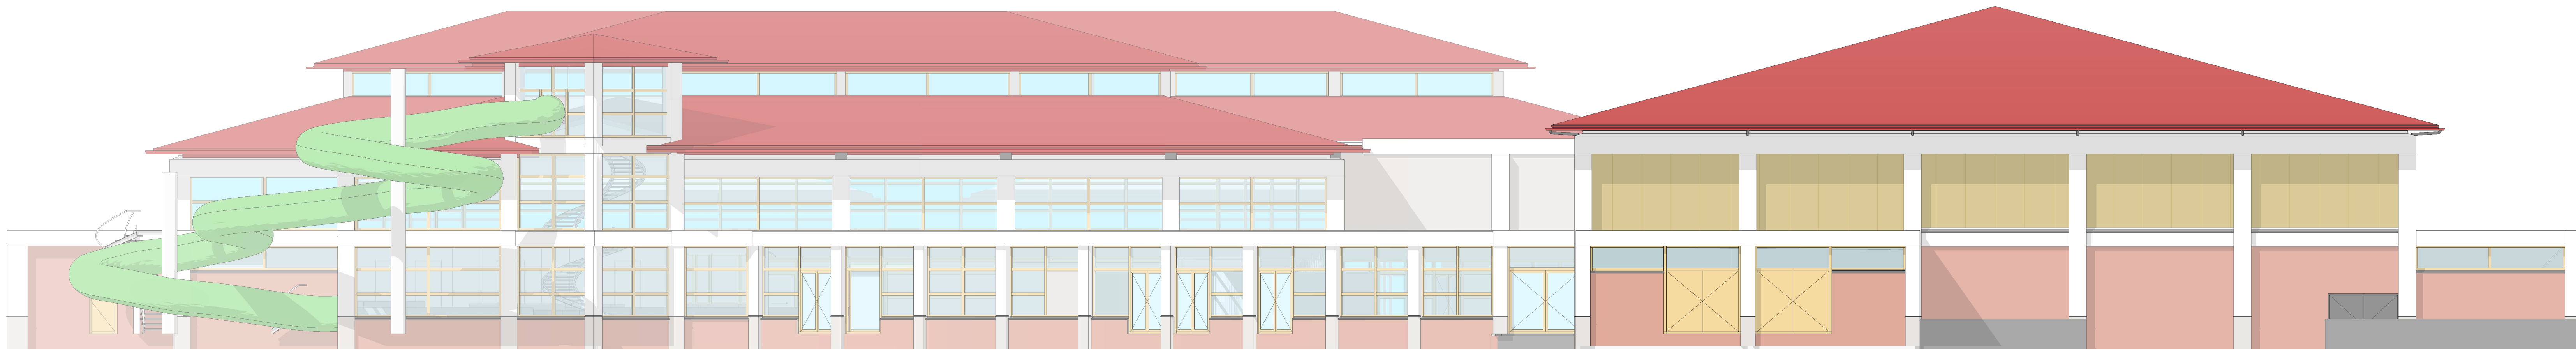

30_4 zuidwest bestaand

 

30_3 noordwest bestaand

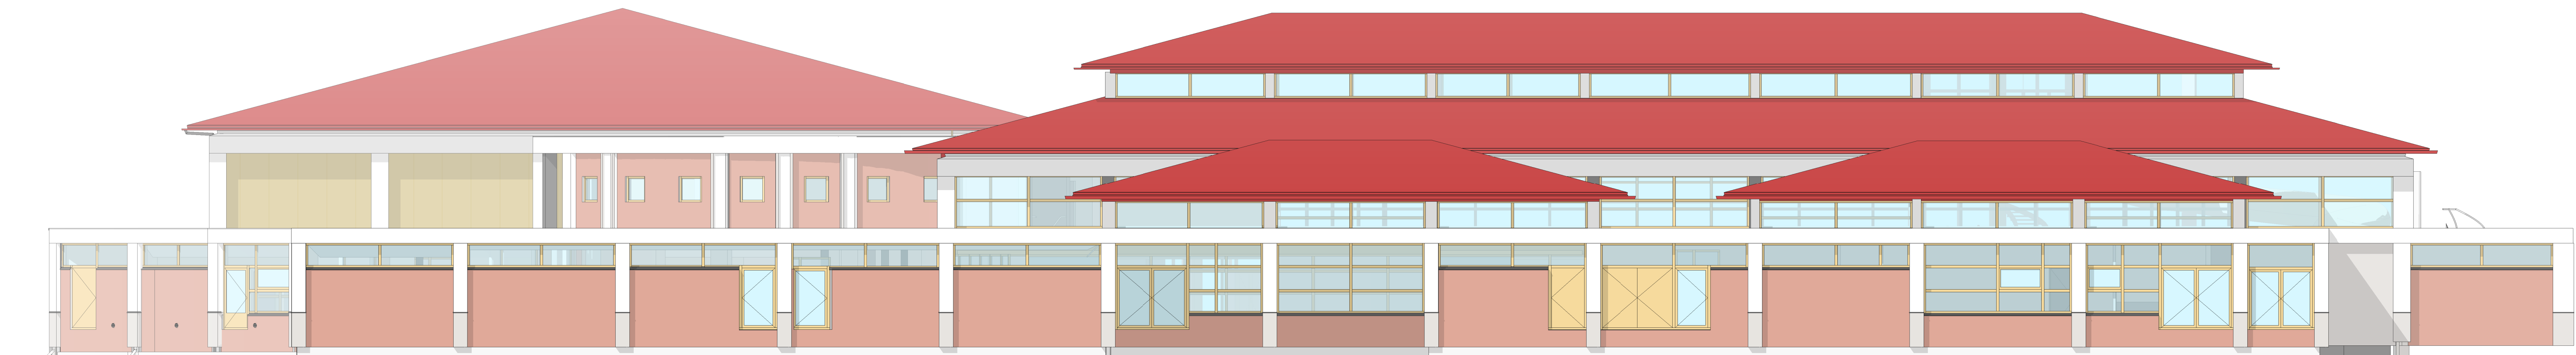

30_2 noordoost bestaand

-
- | | smetschijfing | daarsnede + nag |
|------------------|---------------|--------------------------|
| metselwerk | | metselwerk rood |
| | | metselwerk grijs |
| i.h.w.g. beton | | i.h.w.g. beton |
| sandwichgevel | | sandwichgevel |
| staal | | staaf of oop constructie |
| metalen algemeen | | netwerk |

kadostraal bekend:
gemeente: Amsterdam
sectie: M
nummer: 6421 66

slangen+koenis
architecten

Plan	zwembad te Amstelveen
Onderdeel	gevels bestaand
Ontwerp	erik slangen architect
Getekend	max van ree
Schaal	1:100
Datum	14.04.2023
Semijzijd	

Project nr. 2021032-TO-B30