


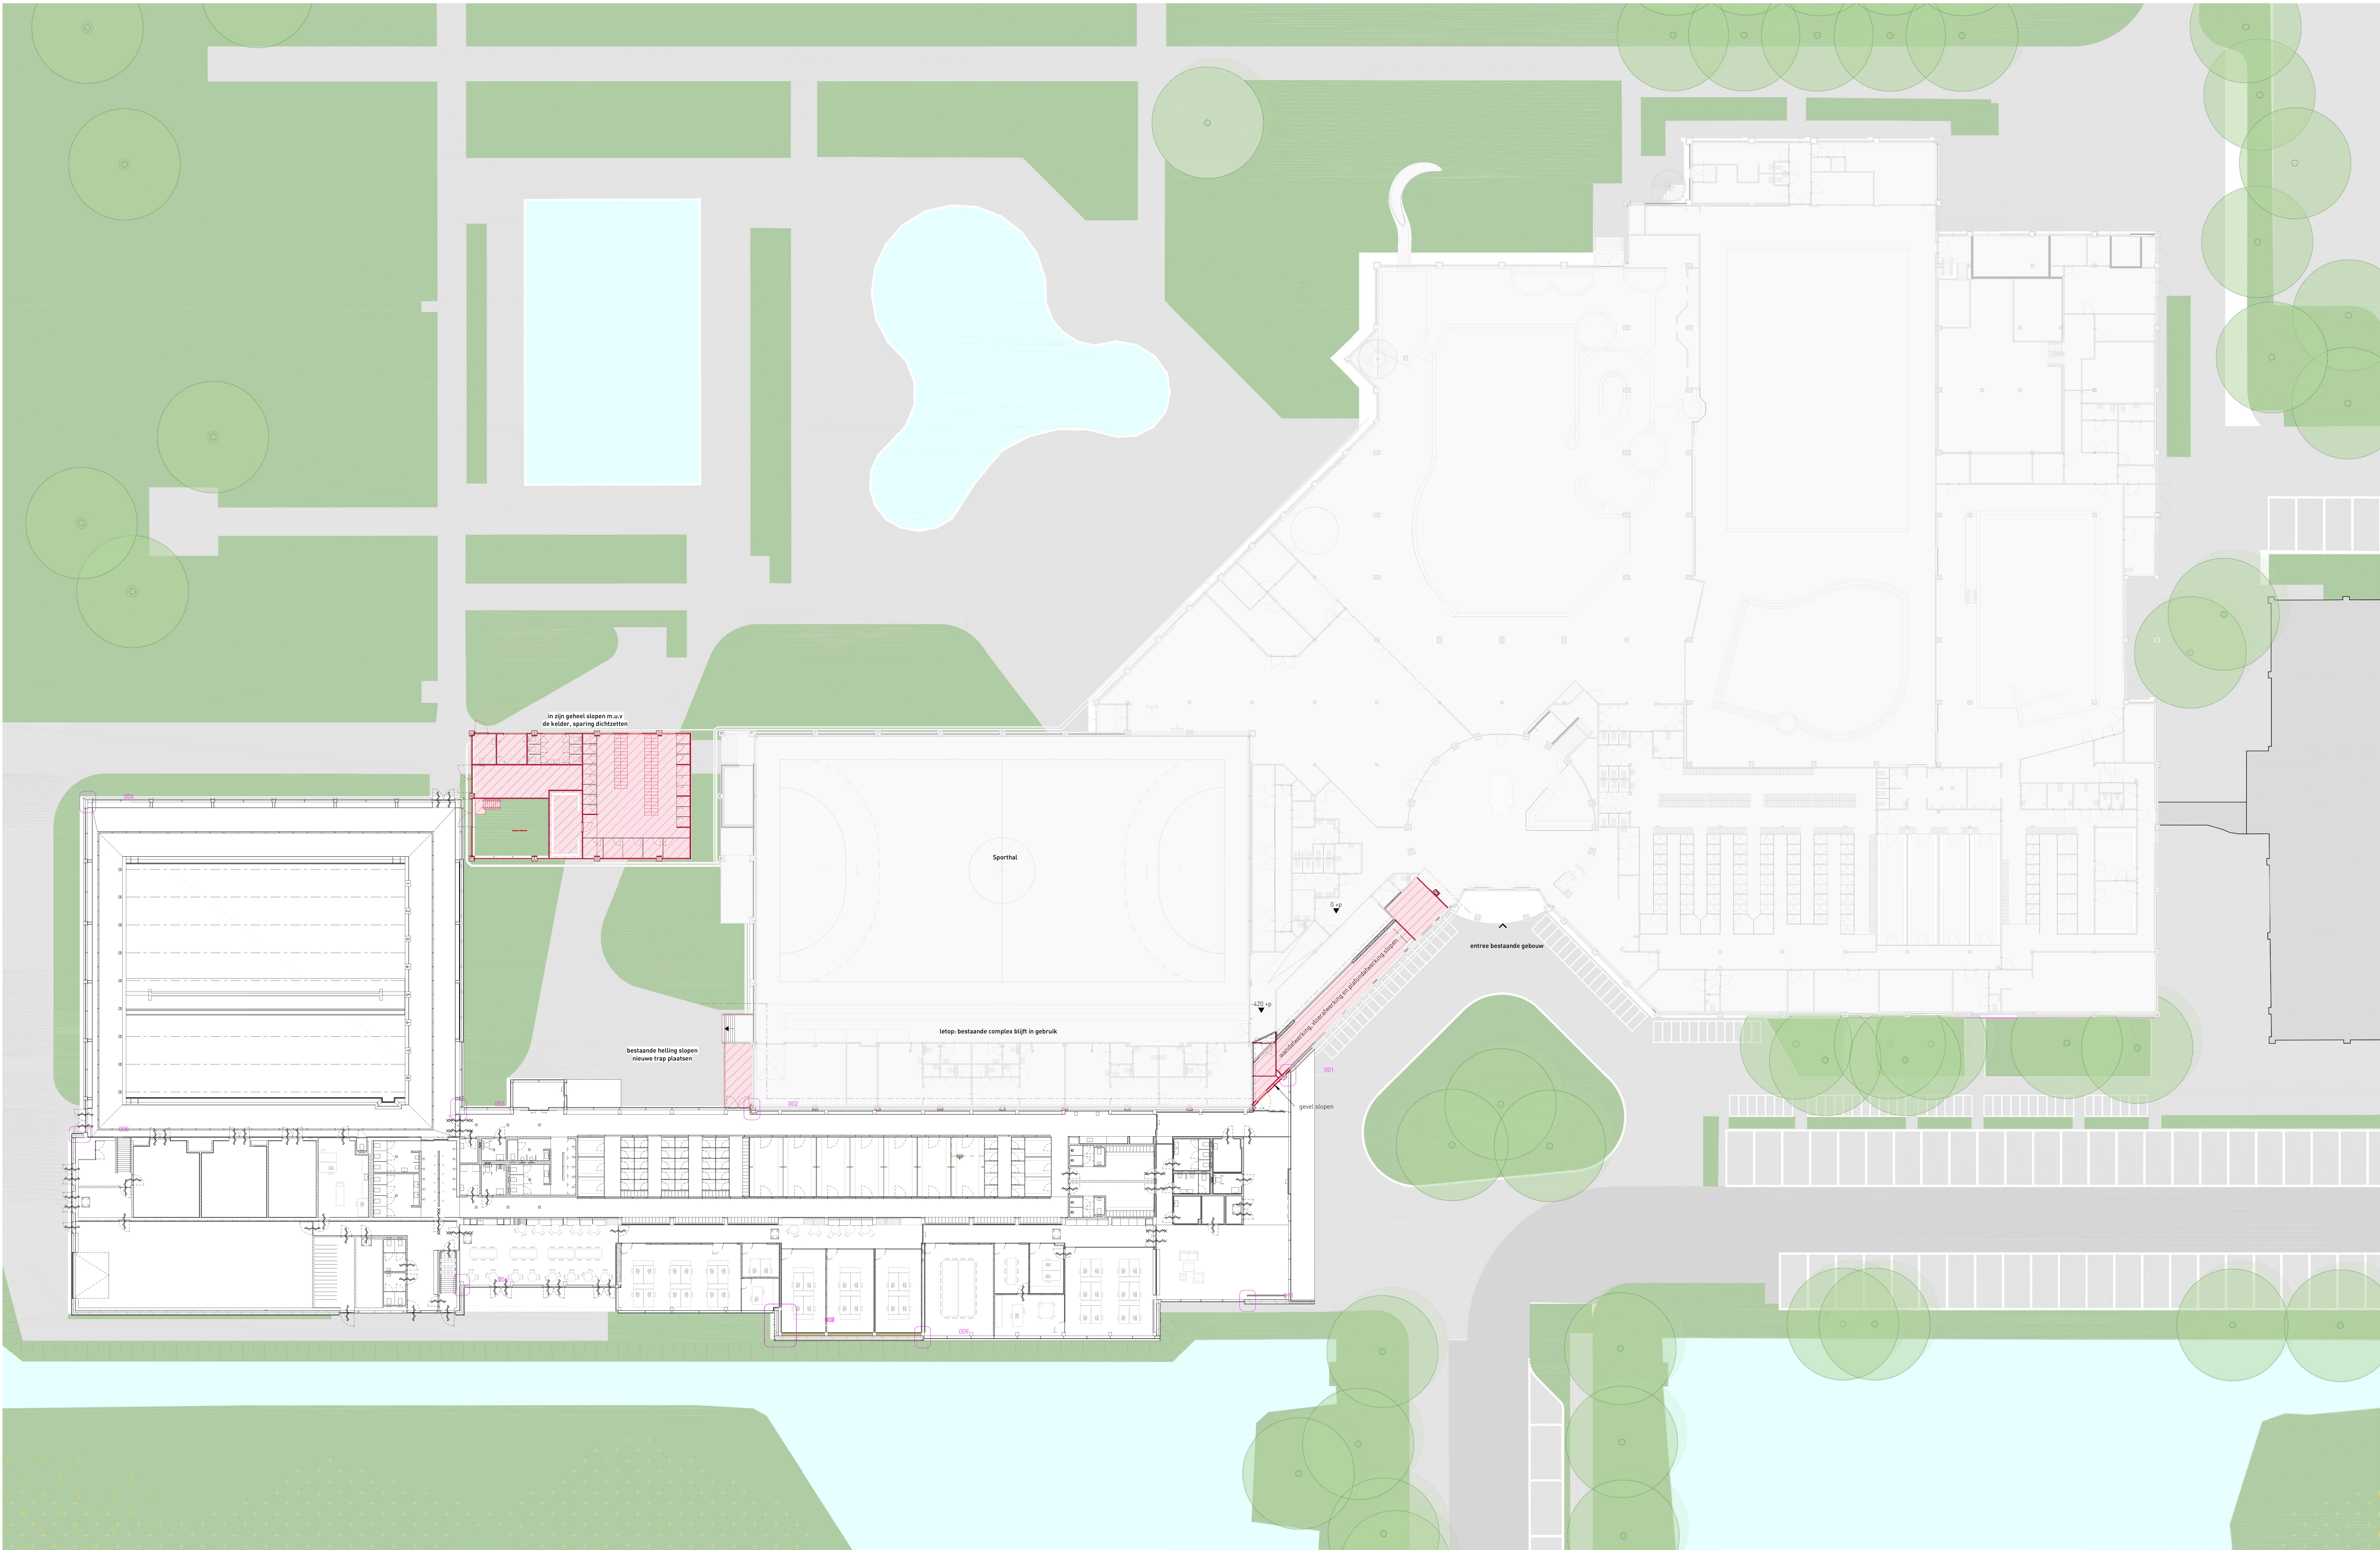

renvooi sloop
aanzicht te sloop elementen
doorzede te sloop elementen

bestaande helling sloop
bestaande helling sloop
bestaande helling sloop

slangen+koenig
architecten

Plan
Onderdeel
Ontwerp
Gefasand
Schuul
Datum
Gewijzigd

zwembad te Amstelveen
plattegrond begane grond sloop
erik slangen
architect
max van ree
1:200
14.04.2023

aanvraagnummer 11
3001 WPT, Looislaan
T +31 (0)20 4880544
F +31 (0)20 4880575
E contact@slangen+koenig.nl
I www.slangen+koenig.nl

Project nr. 2021032-TO-S11