


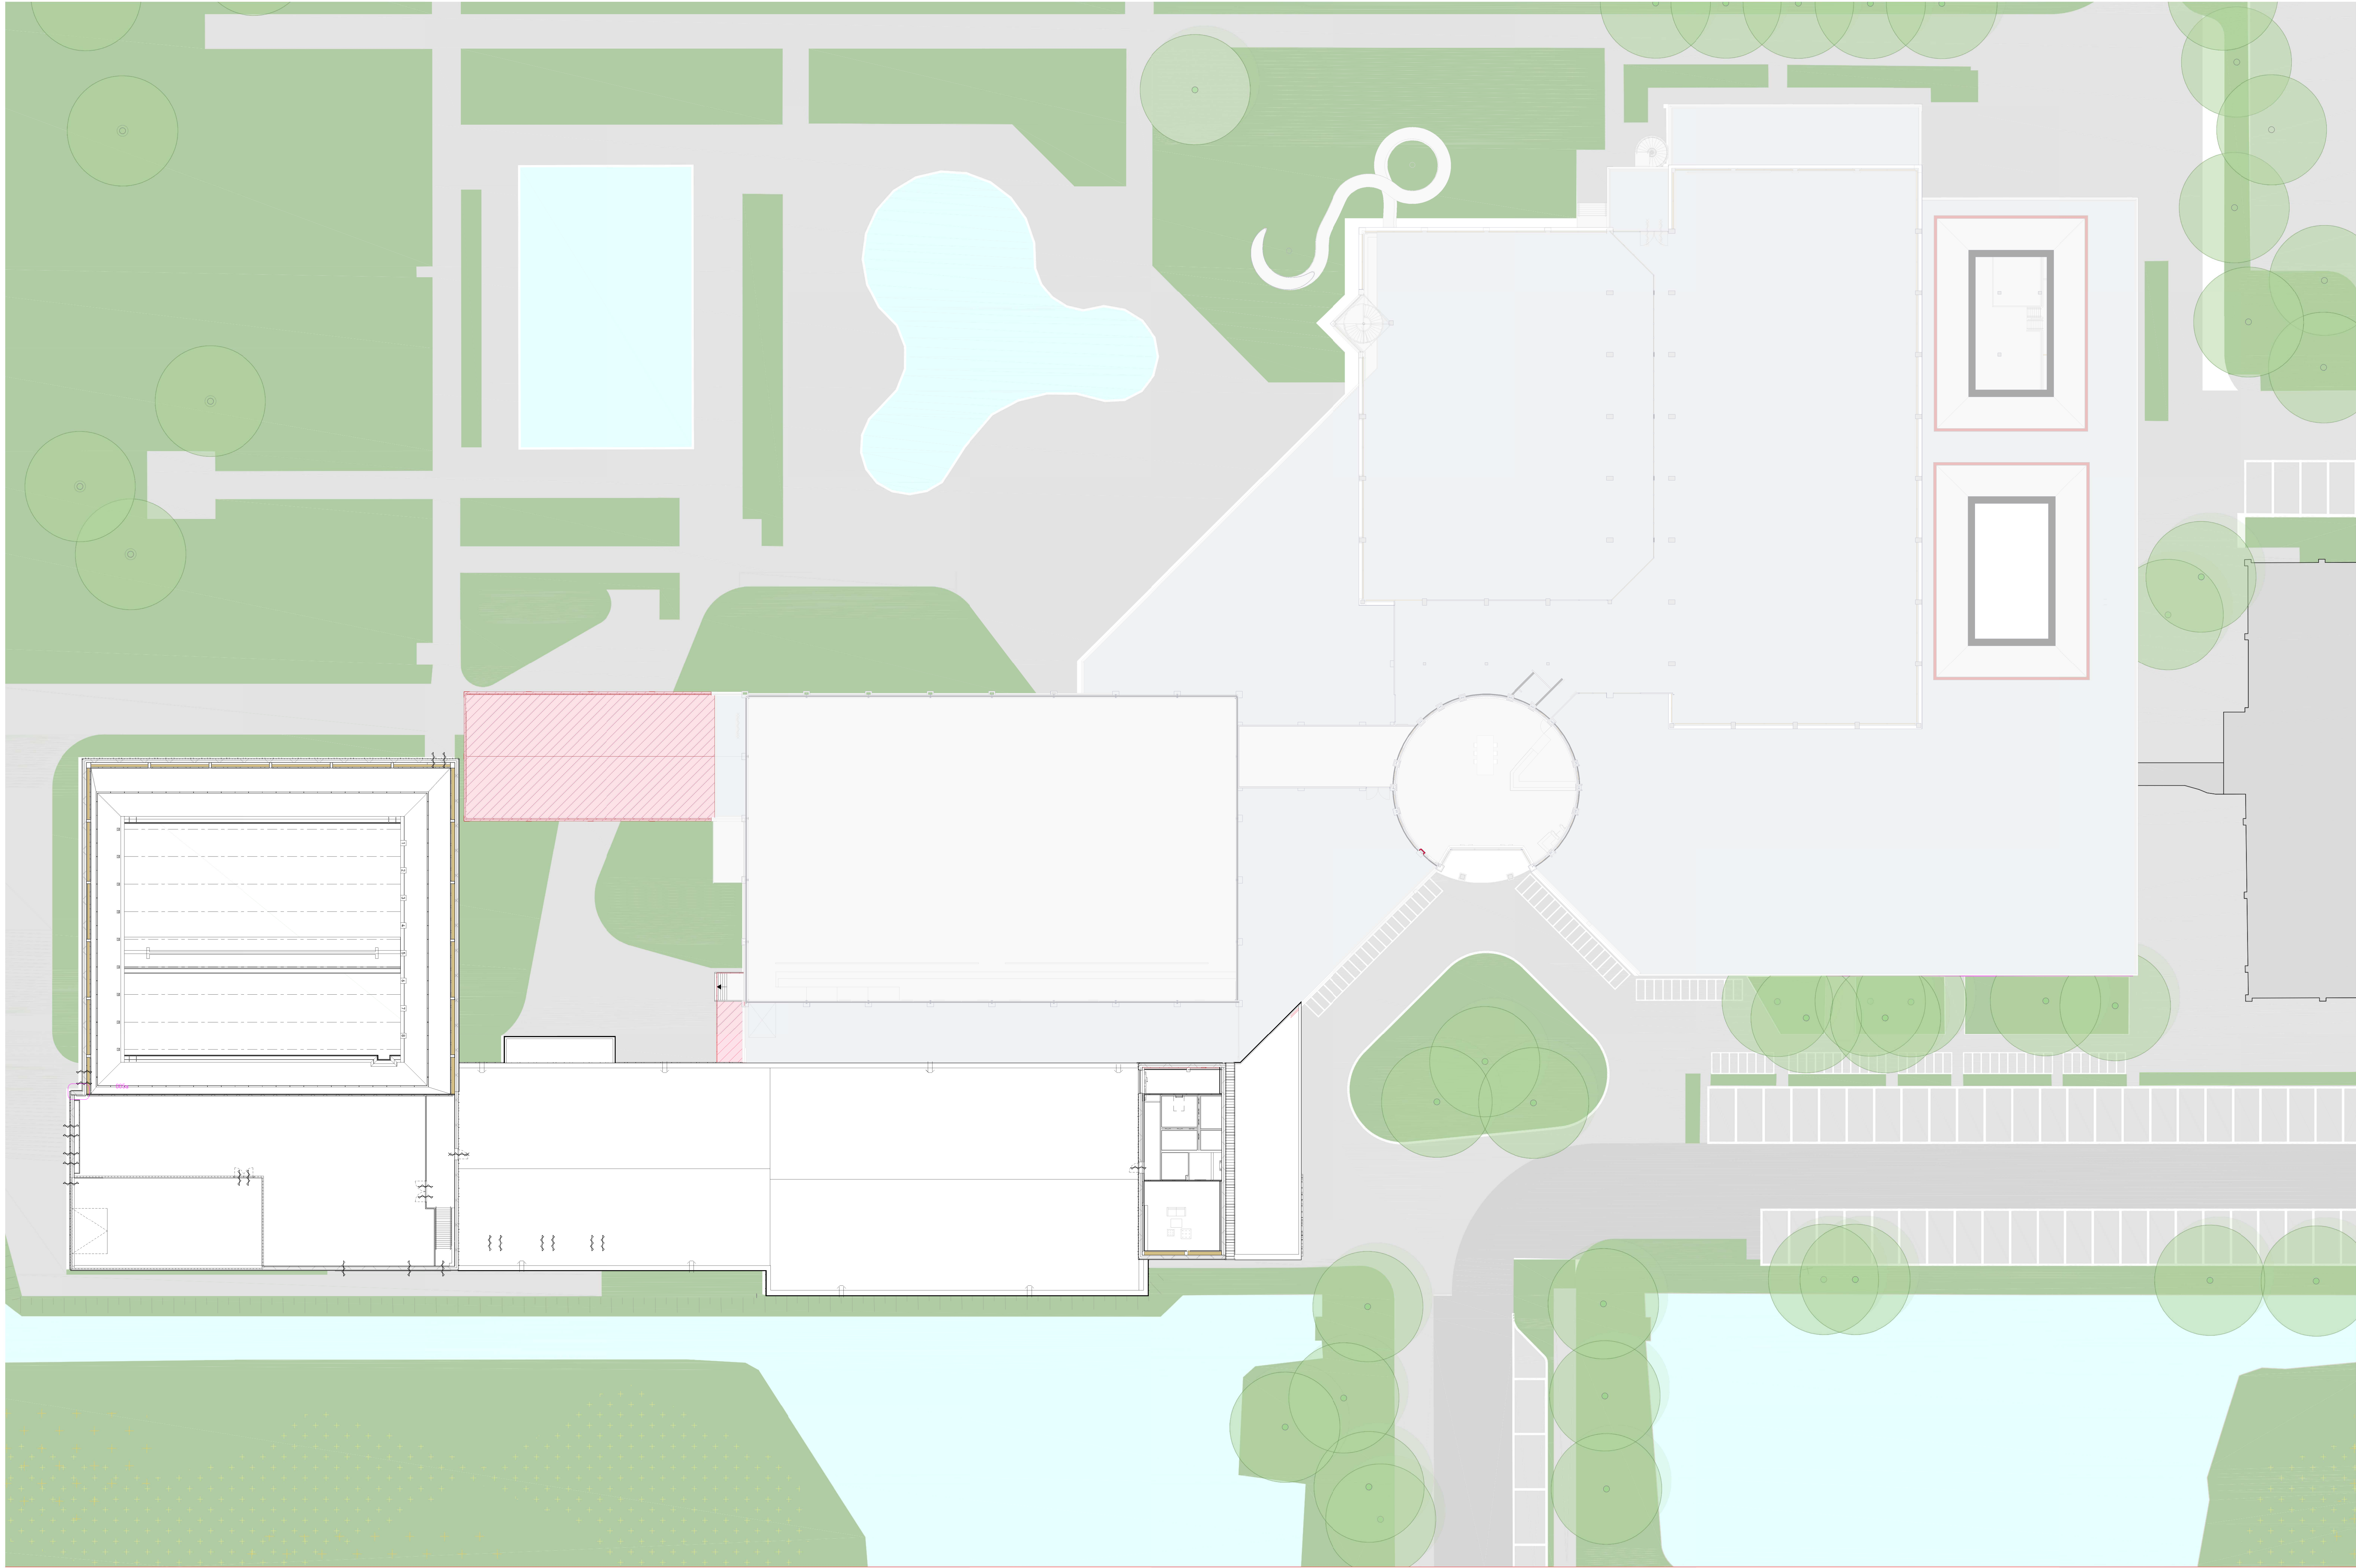

renvooi sloop

aanzicht te slopen elementen

doorbrekende te slopen elementen

bestaande bebouwing
gemeente: Amstelveen
sectie: M
nummer: 4421 6420

planologisch gebied
gemeente: Amstelveen
straat: Van der Meulen 229
postcode + plaats: 1185 LN Amstelveen



slangen+koenis
architecten

Saunierdijkweg 11
3401 WP IJsselstein
T +31 (0)30 4880544
F +31 (0)30 4880575
E contact@slangenkoenis.nl
I www.slangenkoenis.nl

Plan: zwembad te Amstelveen
Onderdeel: plattegrond verdieping sloop
Ontwerp: erik slangen
architect
Getekend: max van rbe
Schale: 1:200
Datum: 14.04.2023
Gewijzigd: