



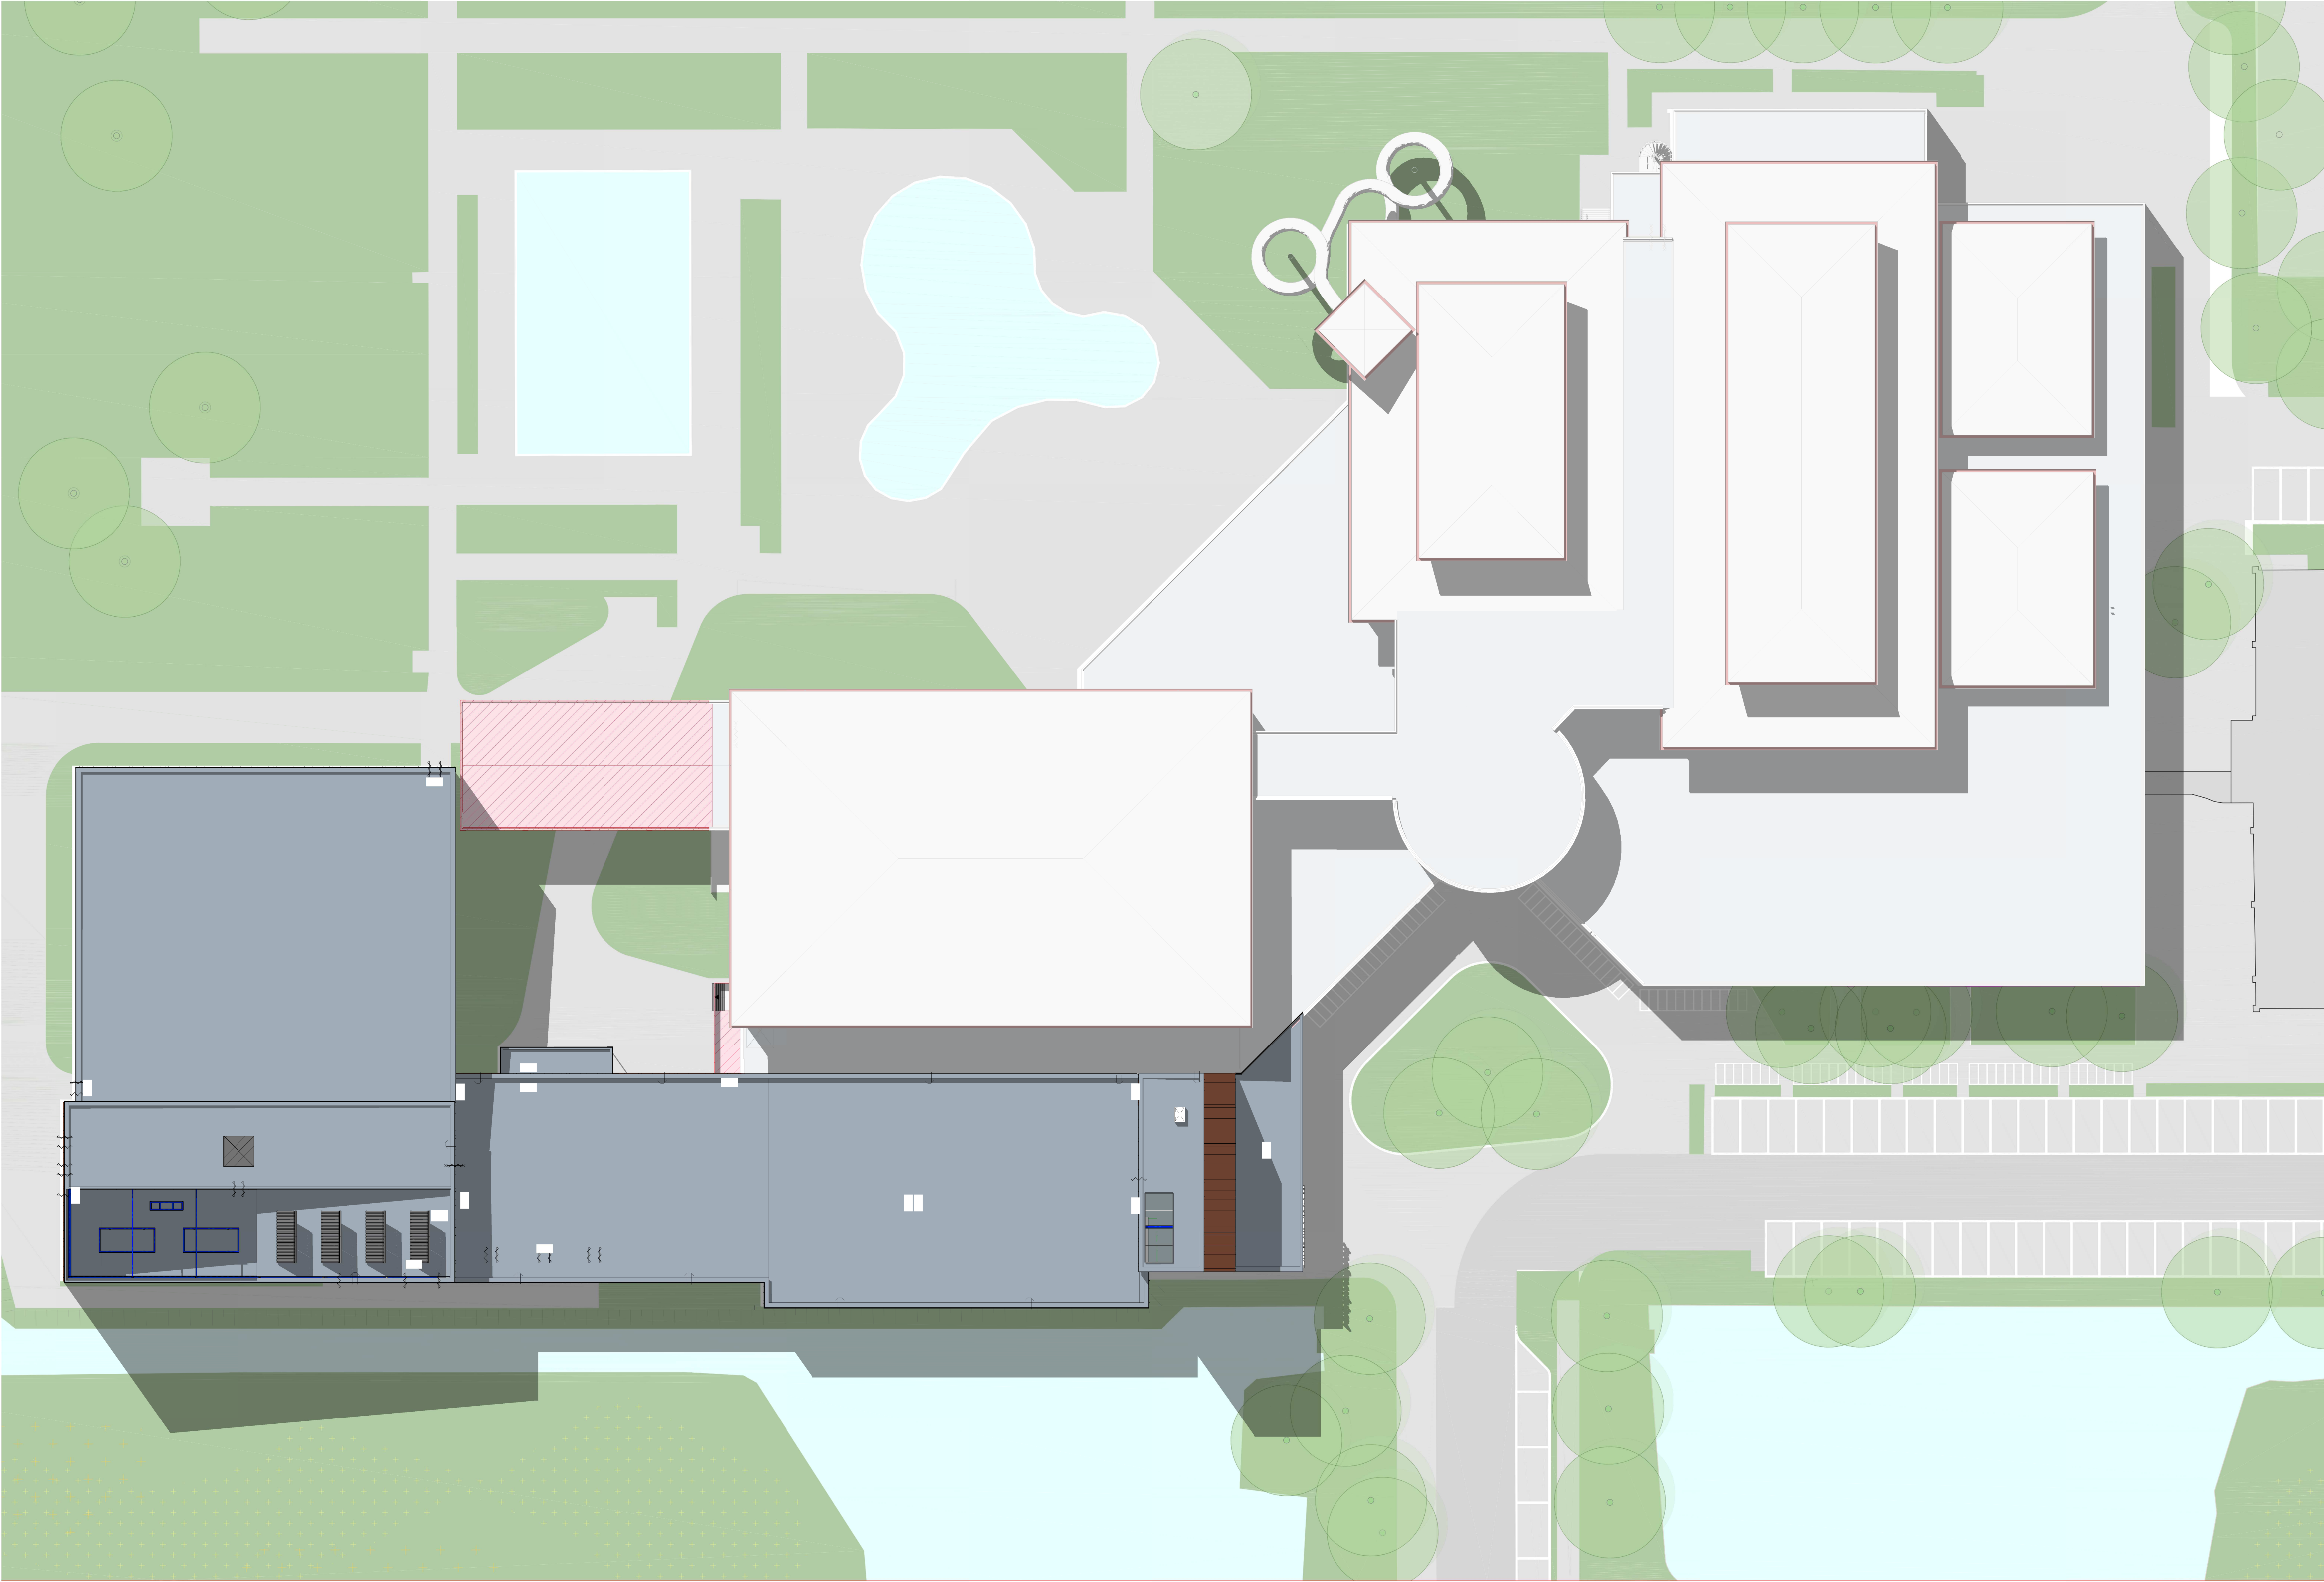

renvooi sloop
aanzicht te slopen elementen
doornende te slopen elementen

kadastraal gebied:
gemeente: Amstelveen
sectie: M
nummer: 6421 6420

plantaarlijk gebied:
gemeente: Amstelveen
straat: Van der Meulen 229
postcode + plaats: 1185 LN Amstelveen

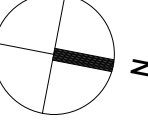

slangen+koenis
architecten

Saunierdijkweg 11
3601 WP IJsselstein
T +31(0)30 4880544
F +31(0)30 4880775
E contact@slangenkoenis.nl
I www.slangenkoenis.nl

Plan: zwembad te Amstelveen
Onderdeel: dakaanzicht sloop
Ontwerp: erik slangen
architect
Oetelend: max van rée
Schalt: 1:200
Datum: 14.04.2023
Gewijzigd: