

30_1 zuidoost sloop




30_4 zuidwest sloop



30_3 noordwest sloop
1 : 100

renvoei sloop
aanzicht te slopen elementen
doorzende te slopen elementen

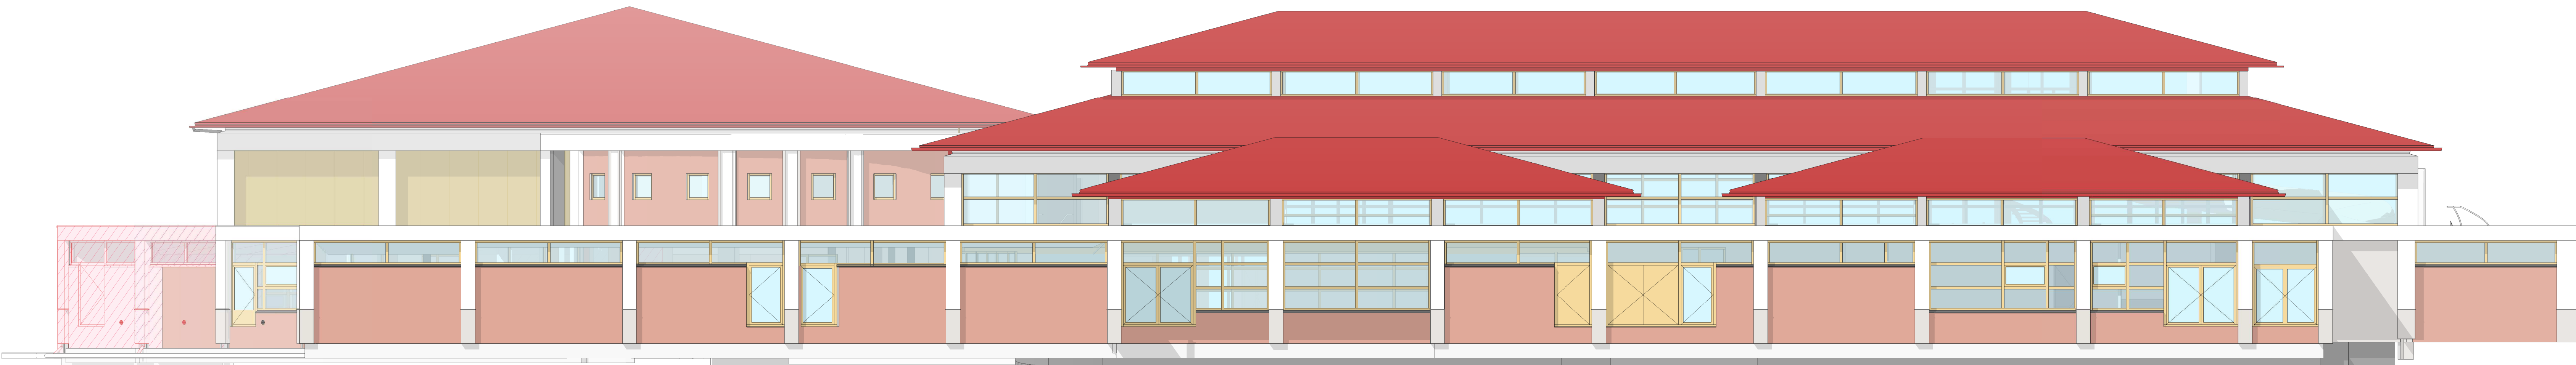


30_2 noordoost sloop
1 : 100

bestaand bekend
gemeente: Amsterdam
naam: M
nummer: 621 620

gepland bekend
gemeente: Amsterdam
naam: M
nummer: 621 620

Amsterdam
Van der Meulen 220
1105 LN Amsterdam

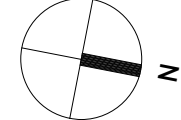

slangen+koenis
architecten

Plan
Onderdeel
Omschrijving
Gekend
Schaal
Datum
Omschrijving

zwembad te Amstelveen
gevels sloop
erik slangen
architect
max van ree
1:100
14.04.2023