


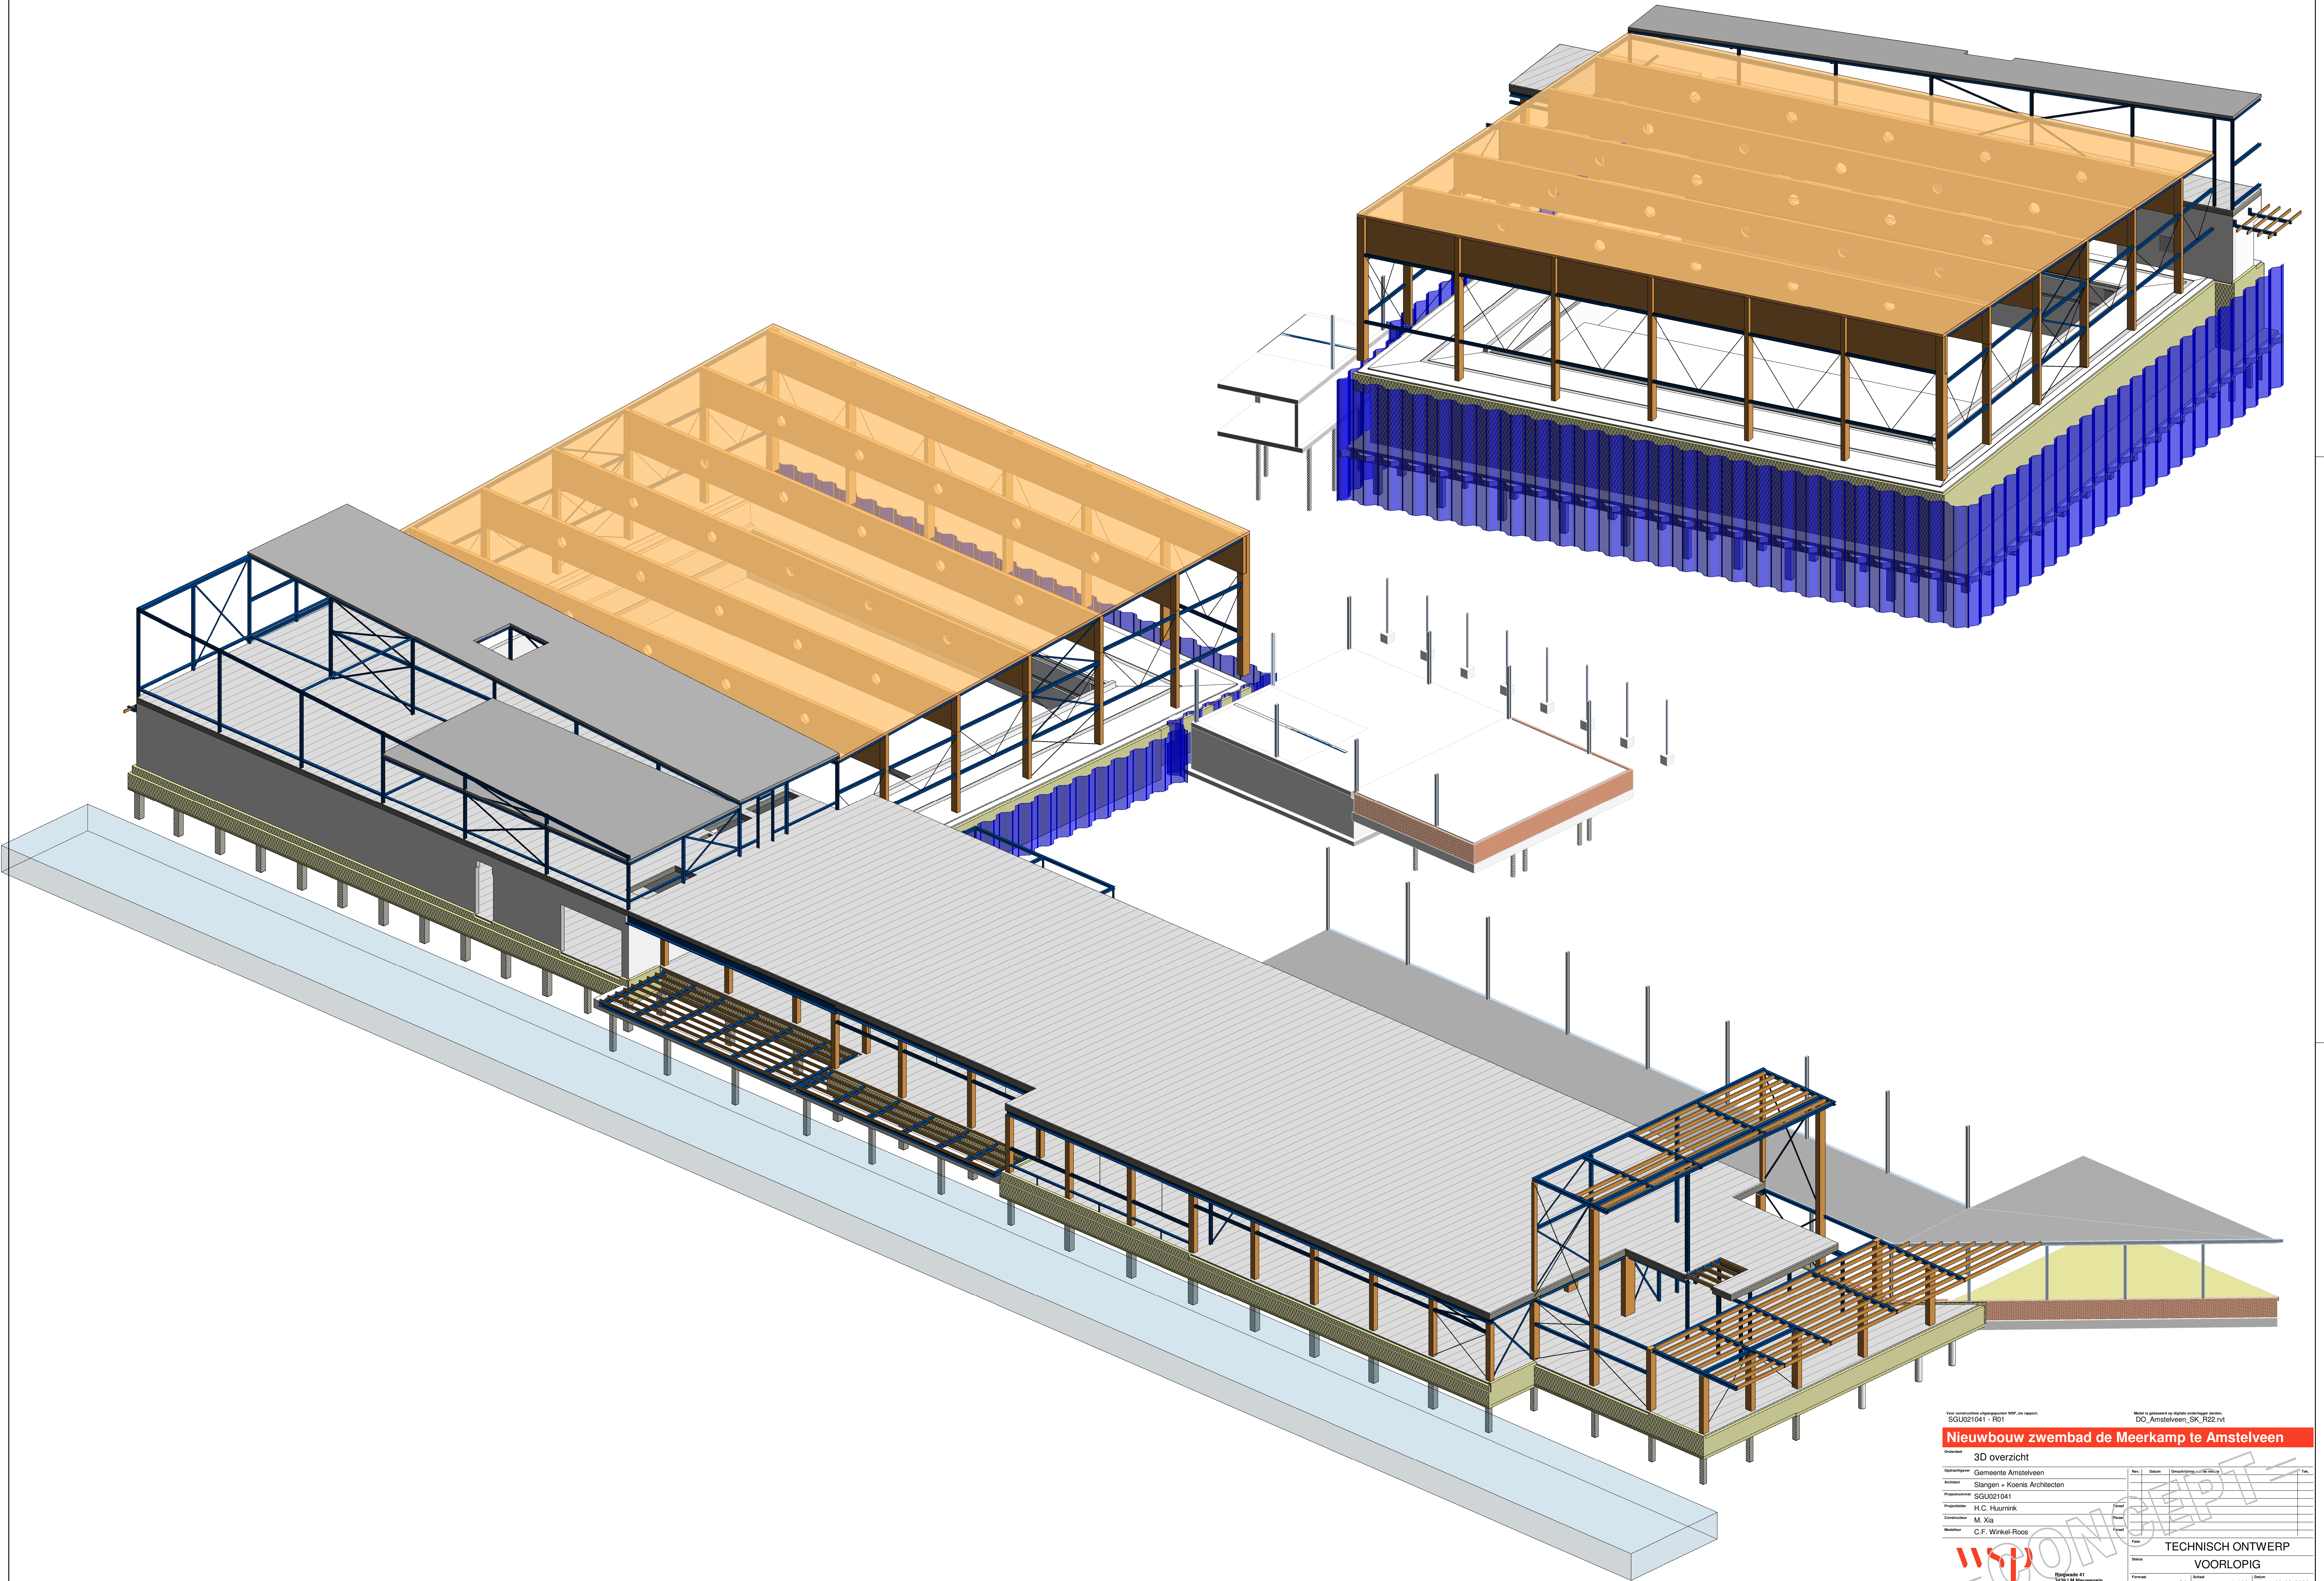

Voor constructieve uitgangspunten WSP, zie rapport:
SGU021041 - R01

DO_Amstelveen_SK_R22.rvt

Nieuwbouw zwembad de Meerkamp te Amstelveen

3D overzicht


TECHNISCH ONTWERP			
VOORLOPIG			
Formaat	A0	Schaal	1:100
Datum	09-02-2023	Blad	0b
Bladnummer	TO-000	Blad	0b