


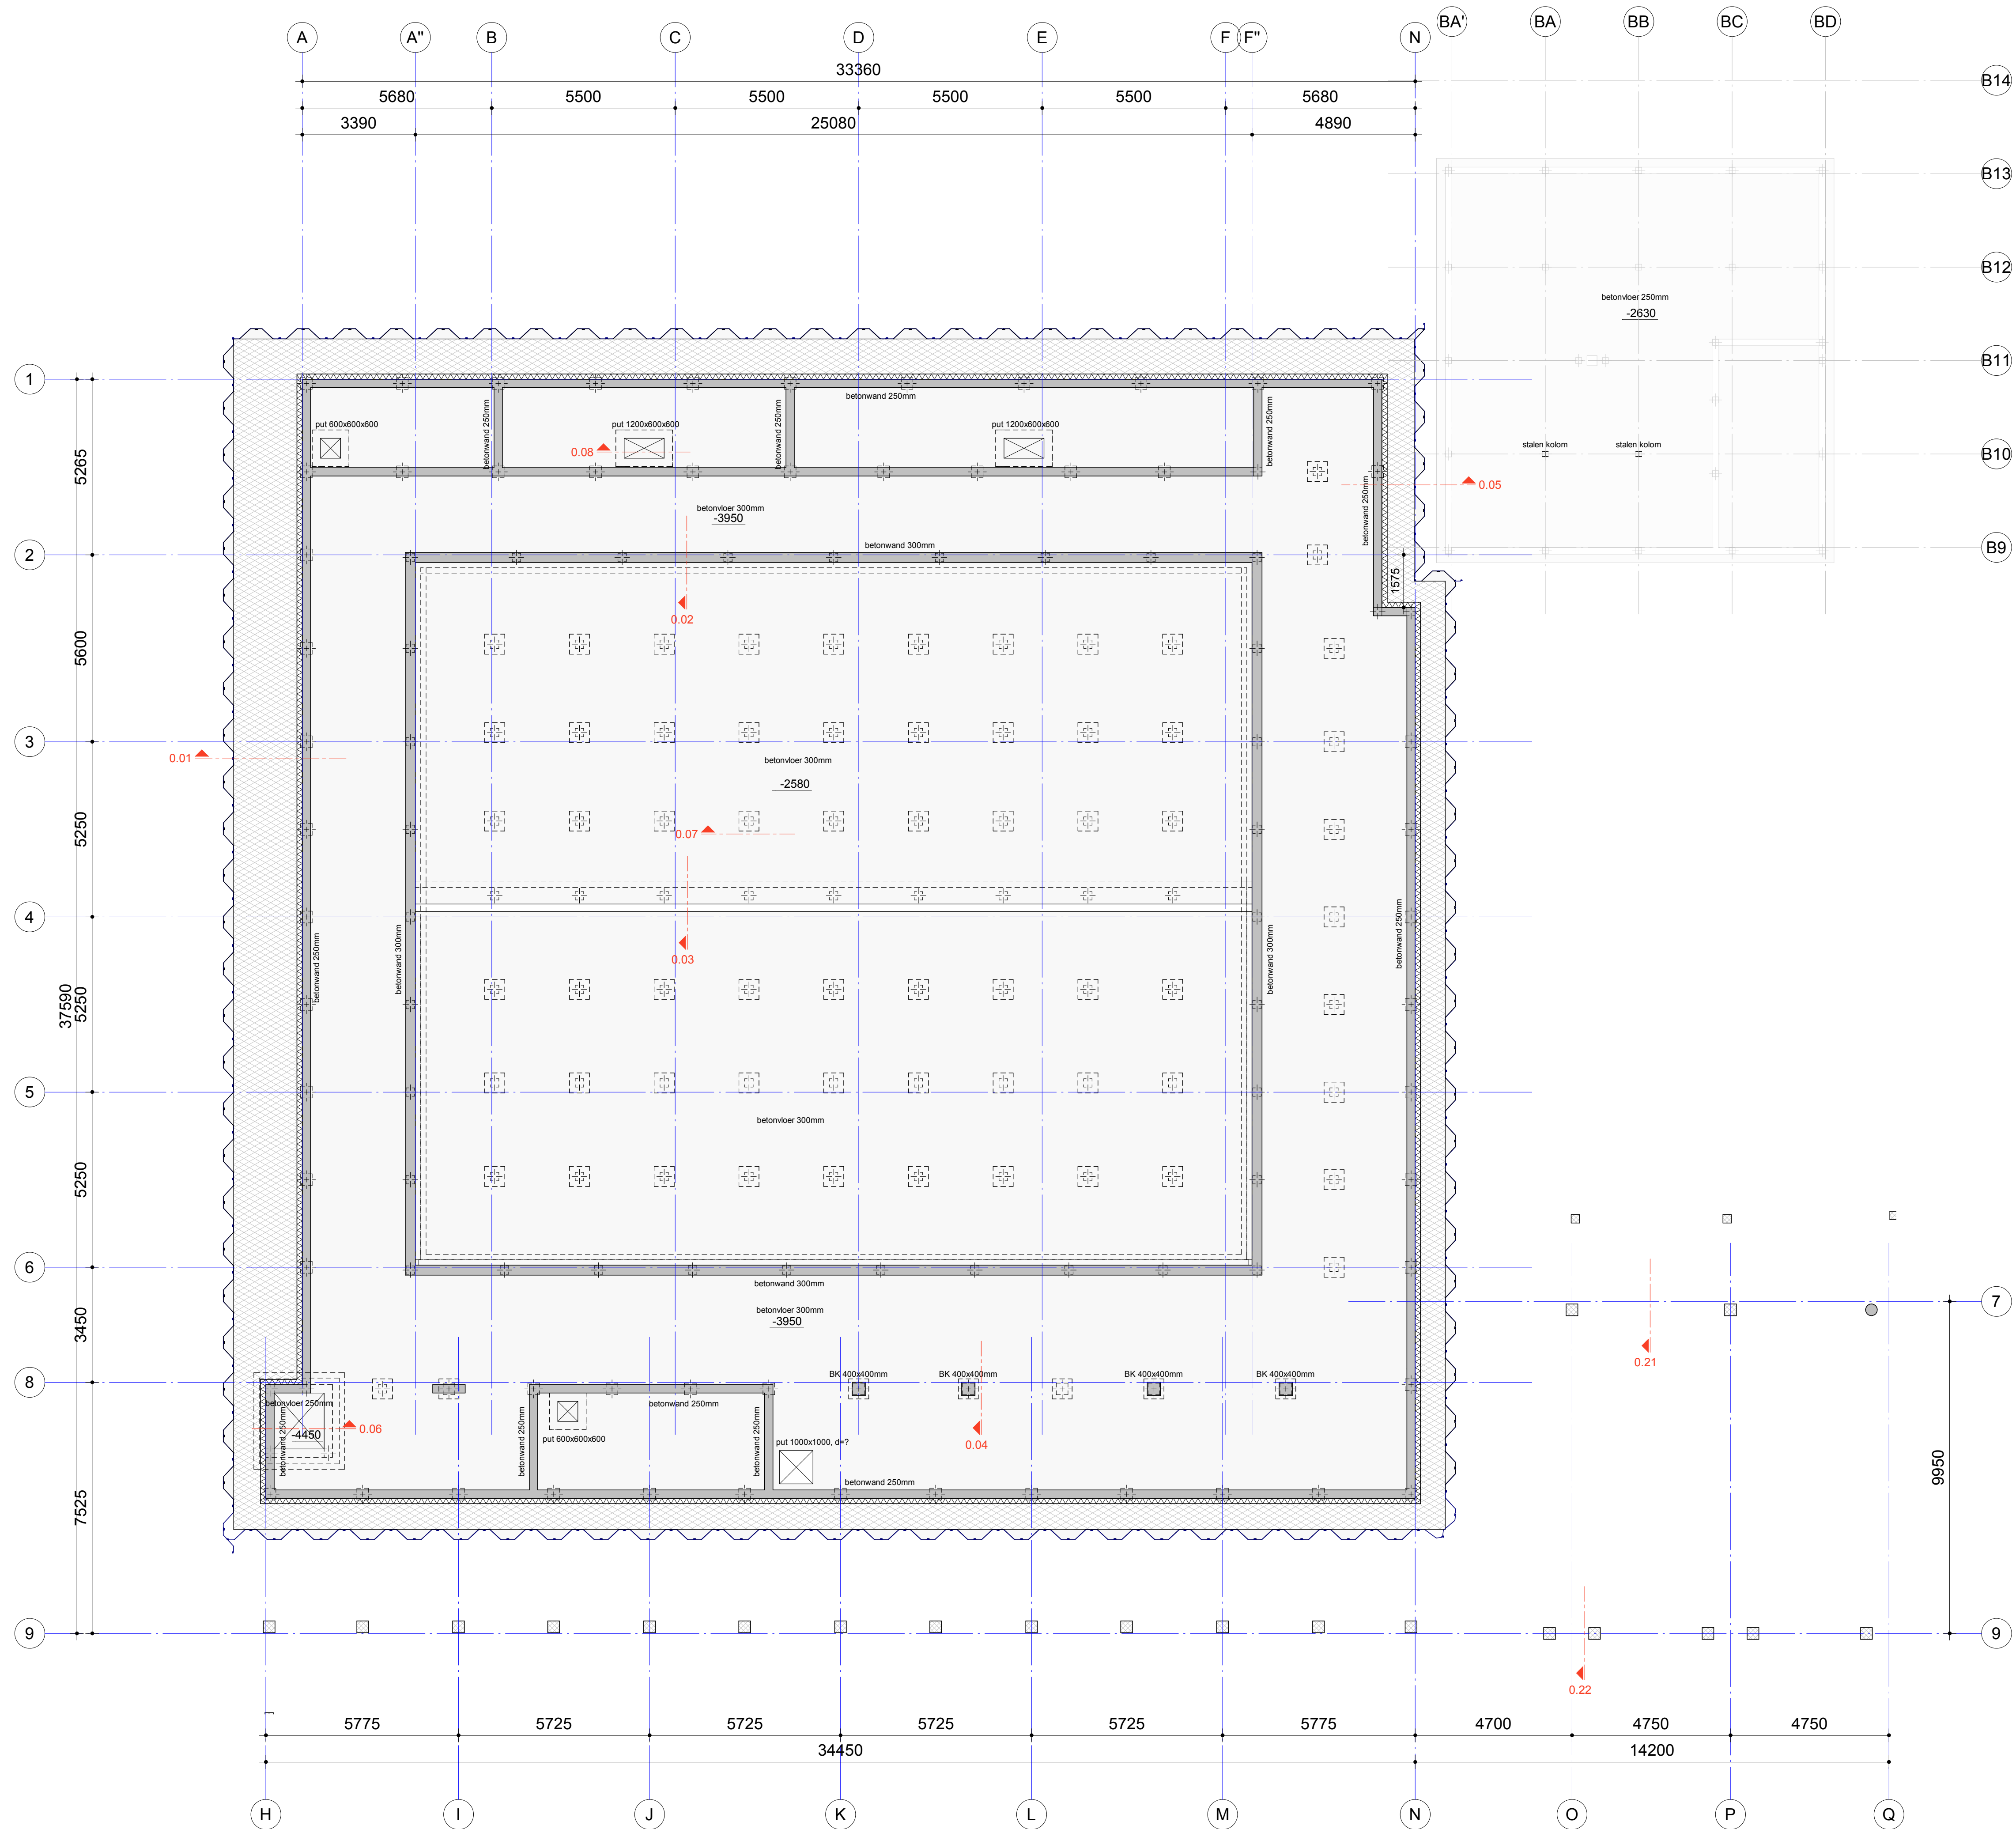

Bestaand in het werk te bepalen

Voor constructieve uitgangspunten WSP, zie rapport:
SGU021041 - R01

Model is gebaseerd op digitale onderligger derden:
DO_Amstelveen_SK_R22.rvt

Nieuwbouw zwembad de Meerkamp te Amstelveen

Onderdeel	Kelder	Rev.	Datum	Omschrijving van de revisie	Tek.
Opdrachtgever	Gemeente Amstelveen				
Architect	Slangen + Koenis Architecten				
Projectnummer	SGU021041				
Projectleider	H.C. Huurnink				
Constructeur	M. Xia				
Modelleur	C.F. Winkel-Roos				
Fase	TECHNISCH ONTWERP				
Status	VOORLOPIG				
Formaat	A1	Schaal	1:100	Datum	10-02-2023
Bladnummer	TO-098	Revisie			0c

