


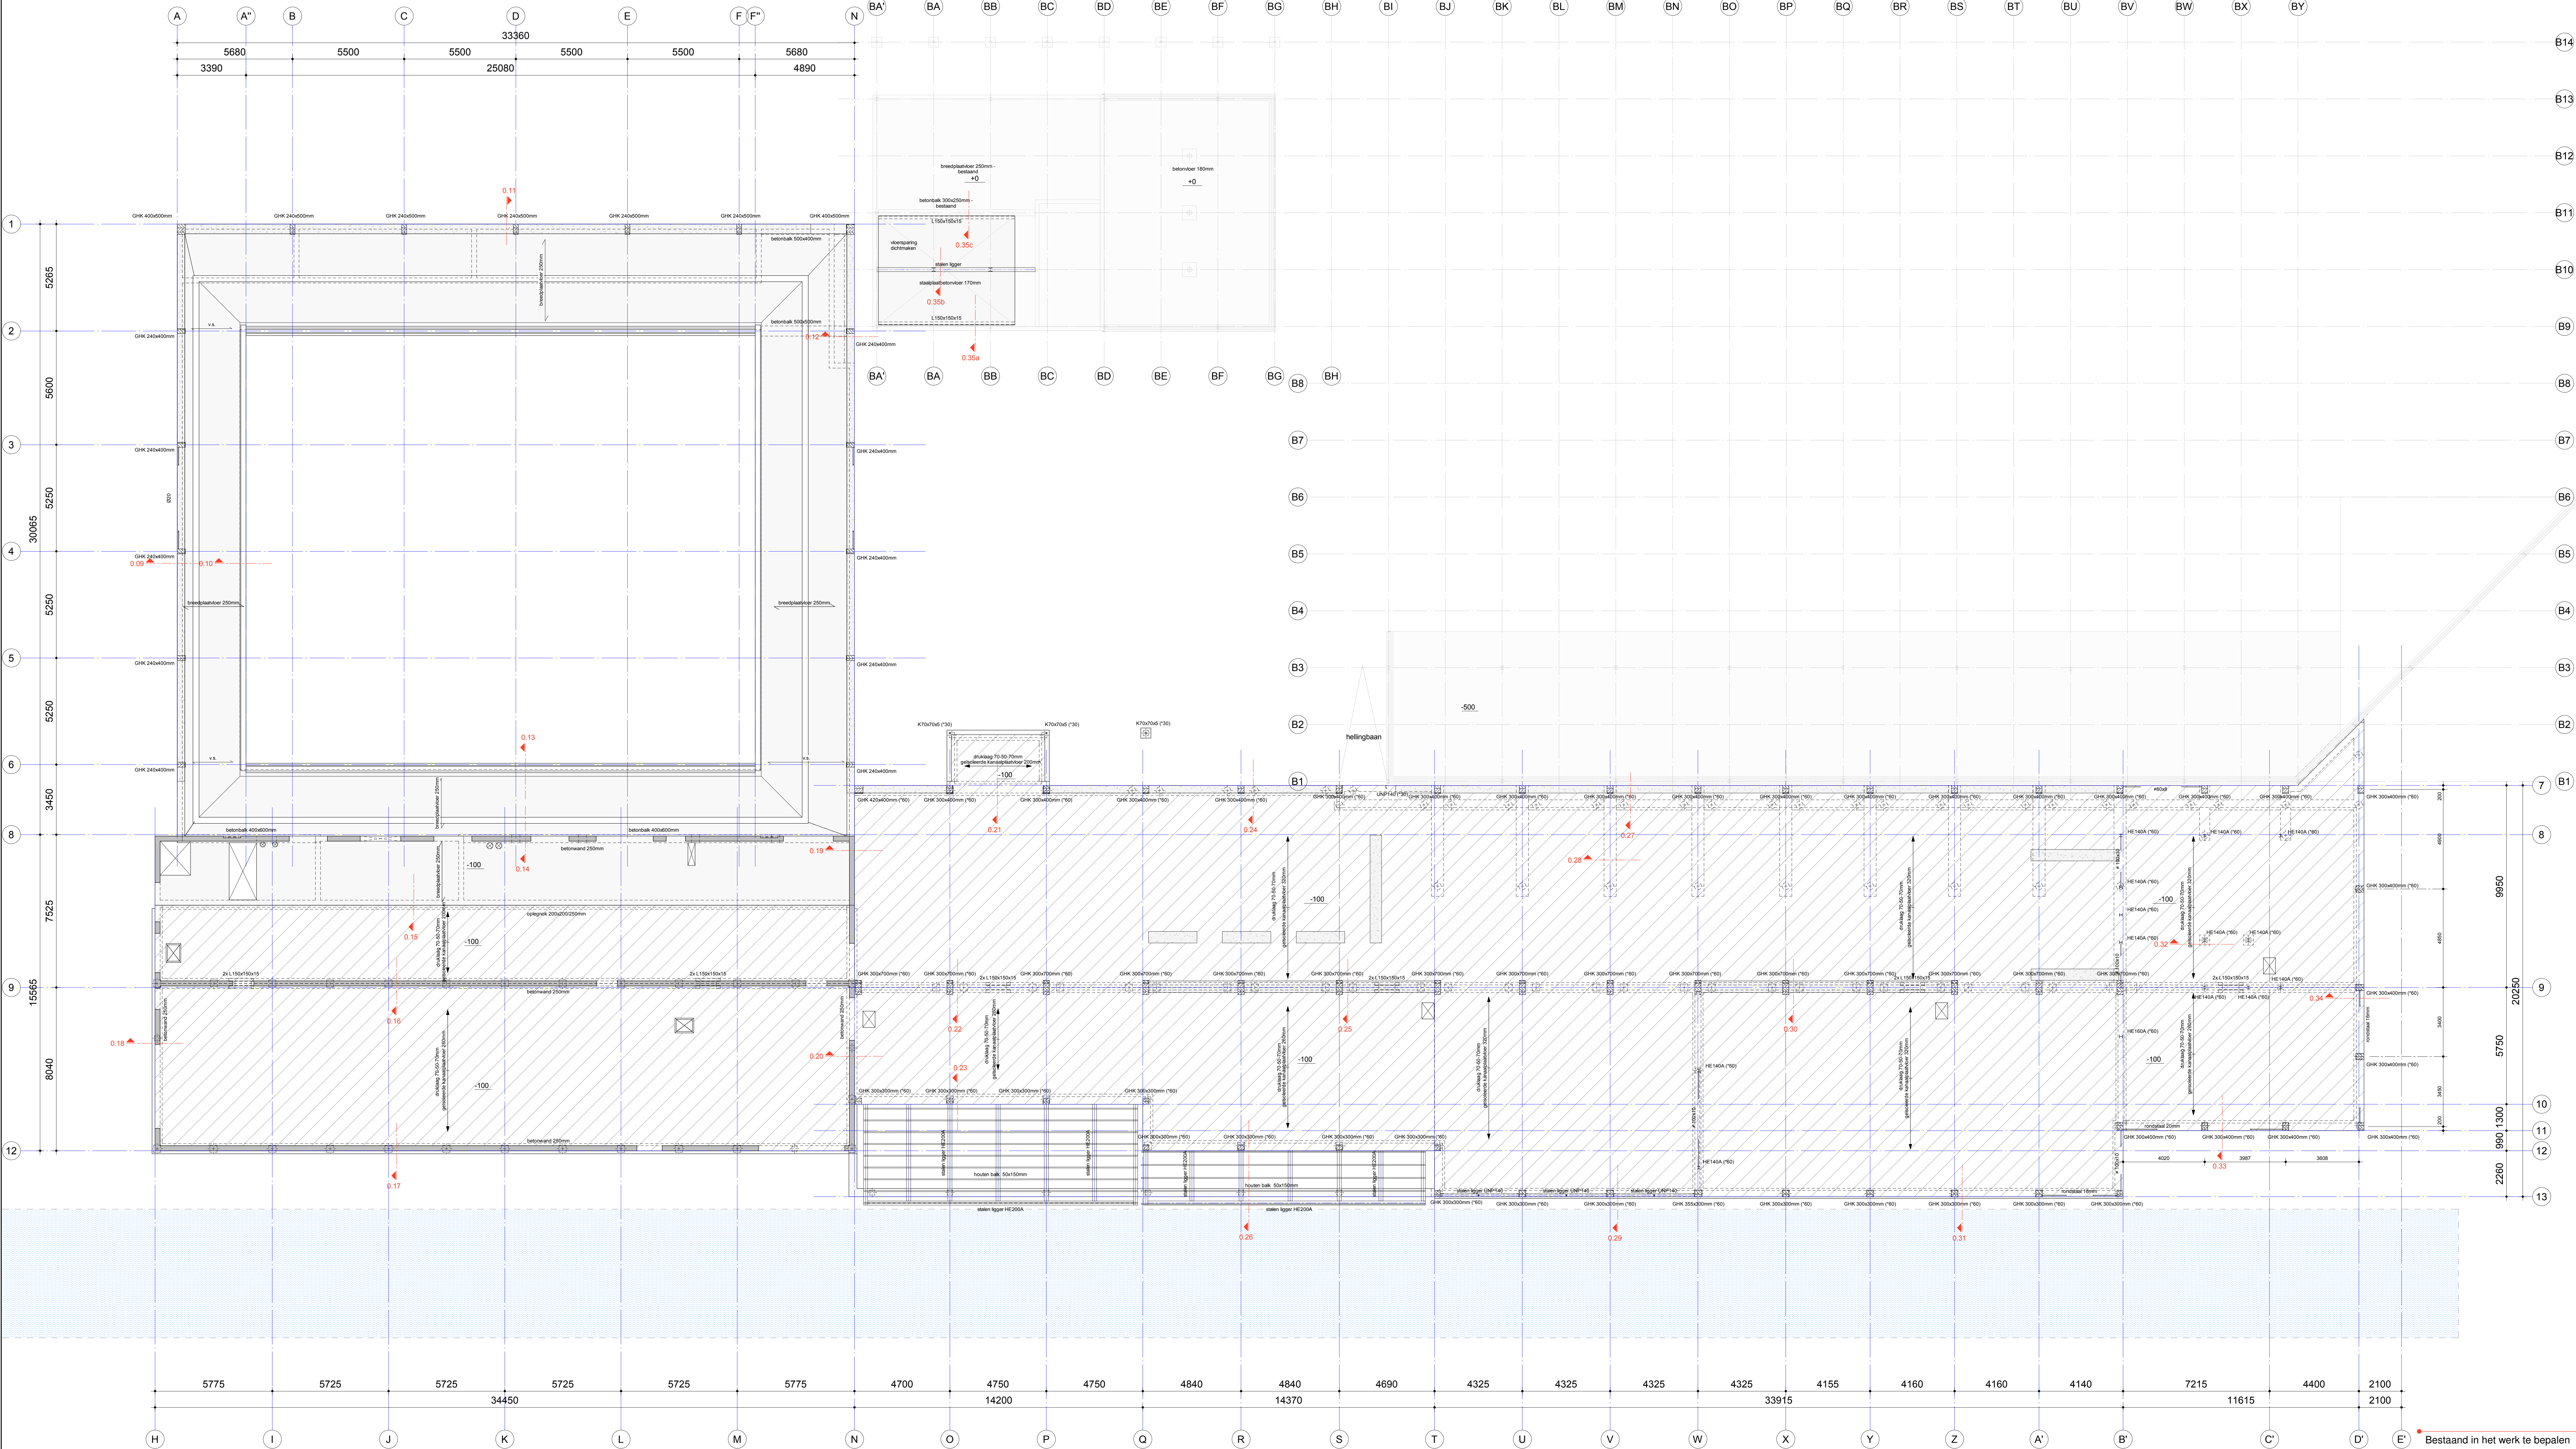

Bestaat in het werk te bepalen

SGU021041 - R01

Nieuwbouw zwembad de Meerkamp te Amstelveen

Beganegrond

Opdrachtgever	Gemeente Amstelveen	Revisie	1	1
Architect	Slangen + Koenis Architecten	Opdrachtgever	SGU021041	1
Projectleider	H.G. Huurink	Projectleider	M. Xie	1
Ontwerper	C.F. Winkel-Ross	Ontwerper	C.F. Winkel-Ross	1

TECHNISCH ONTWERP			
VOORLOPIG			
Tekening	1400x841	Schaal	1:100
Datum	10-02-2023	Revisie	04
TO-100			