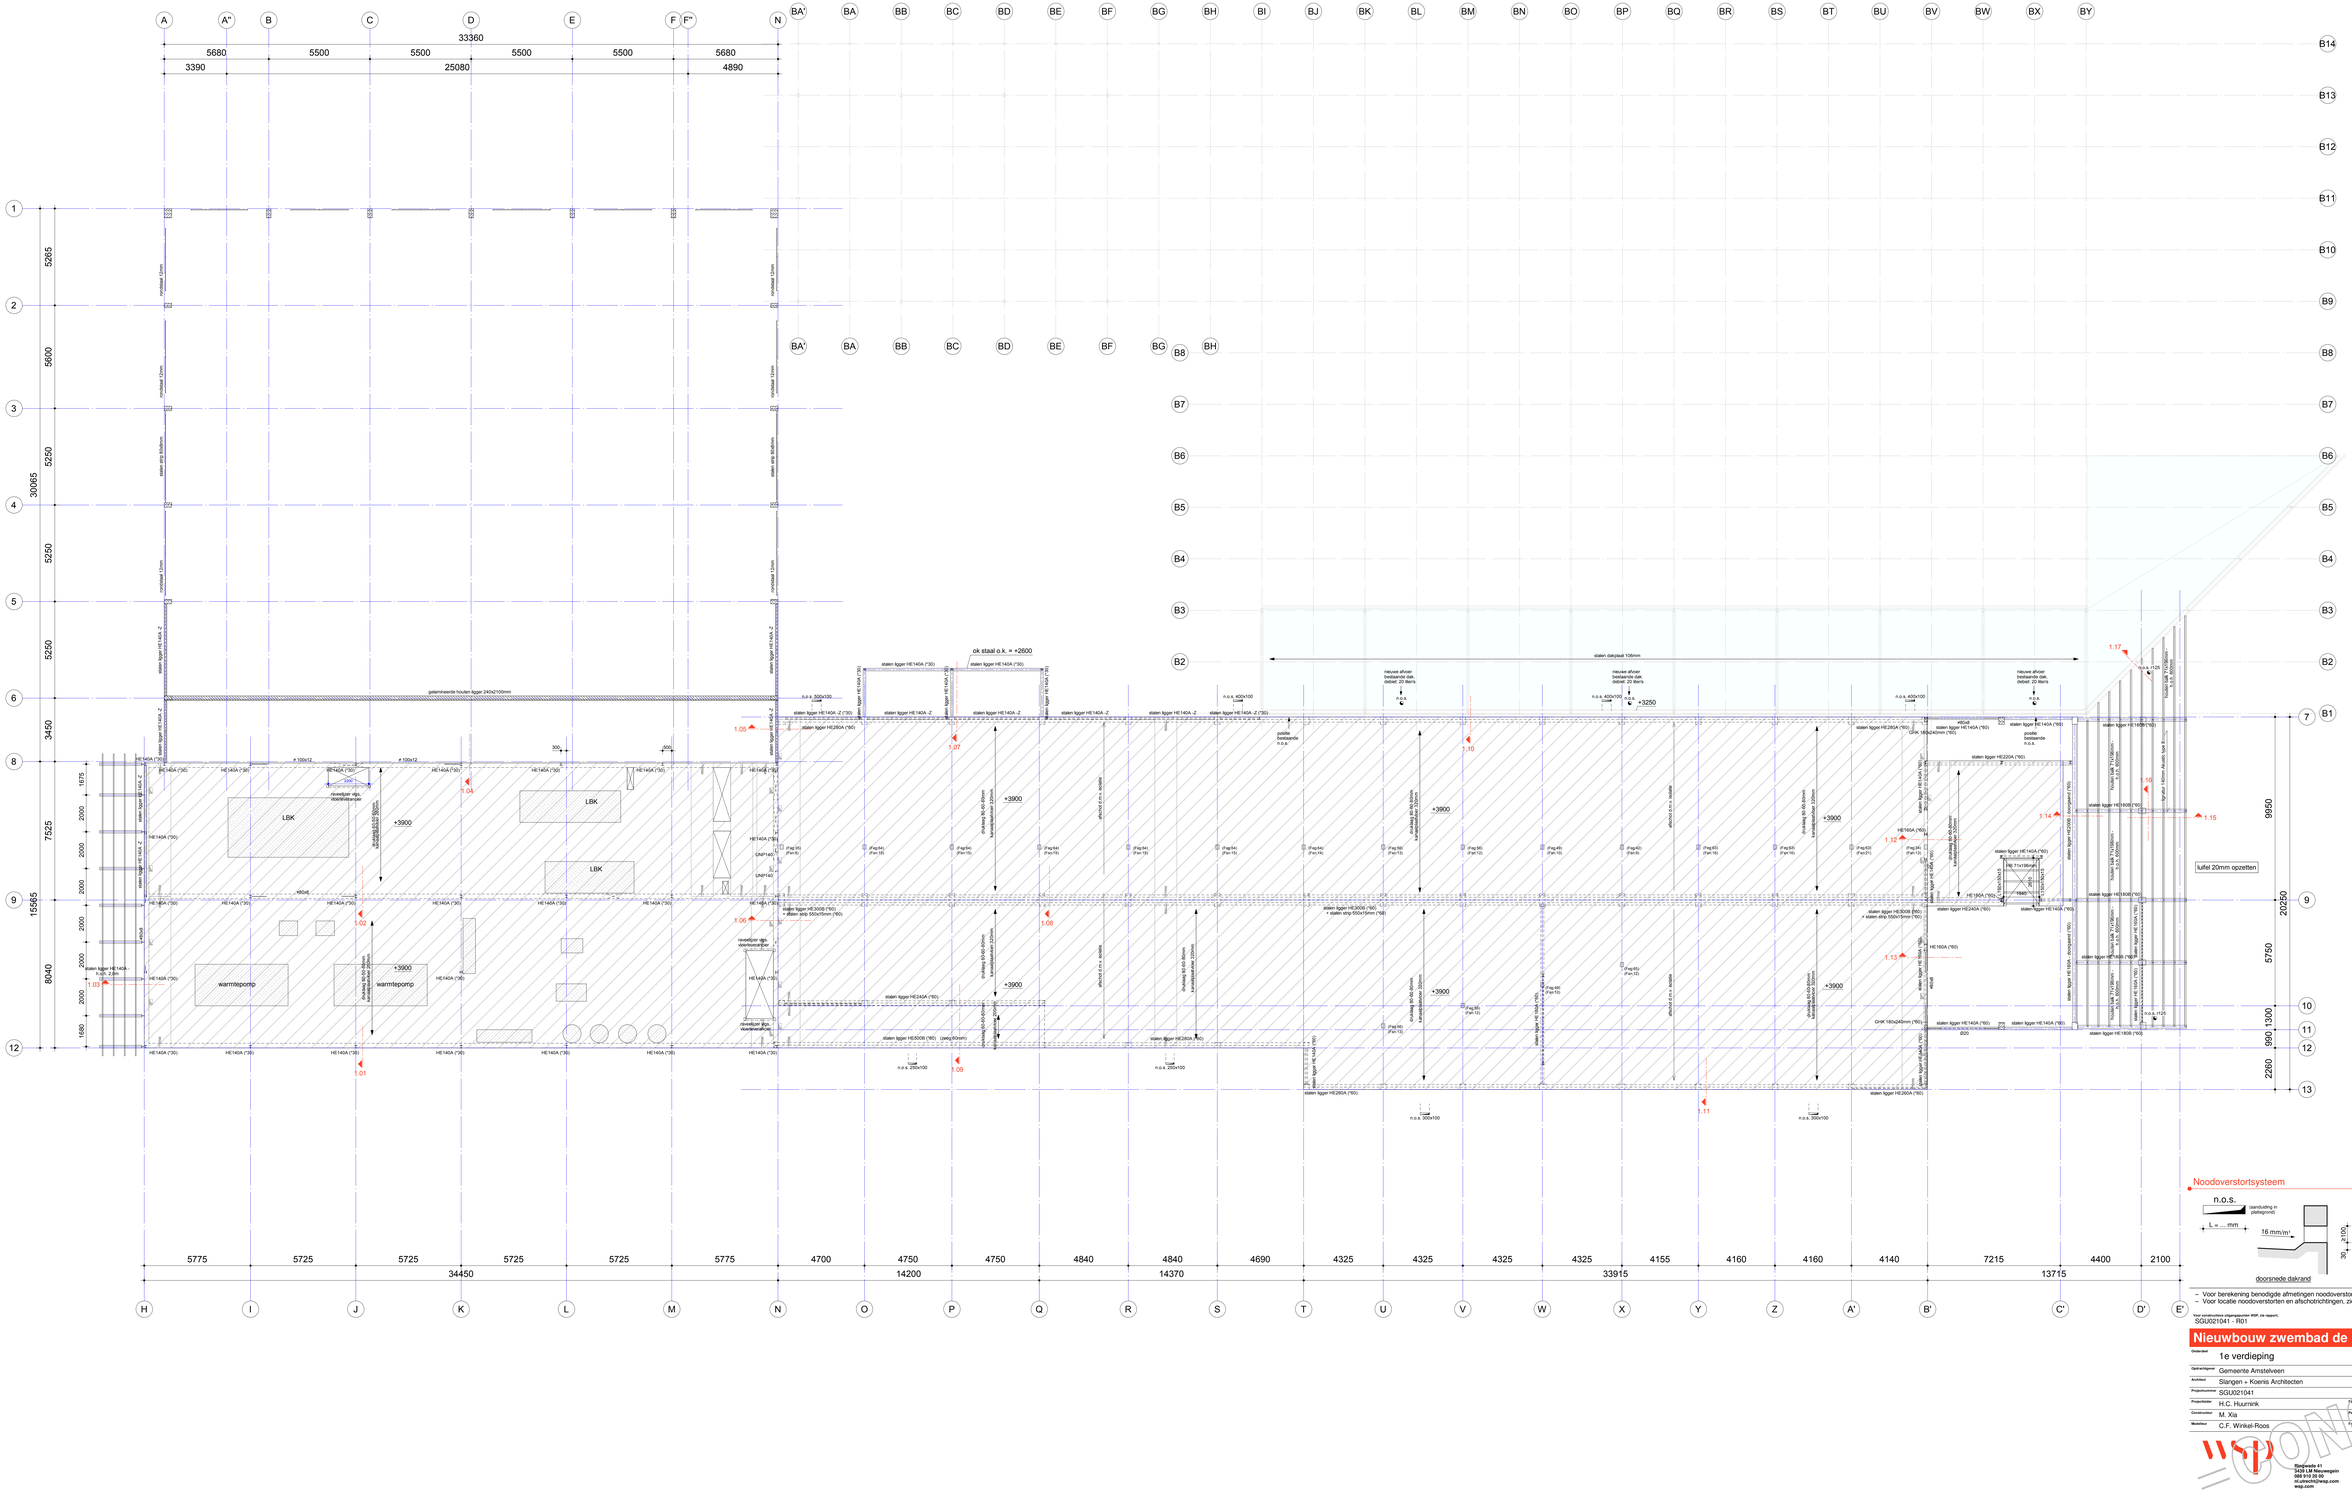
A
A''
B
C
D
E
F
F''
N
33360
5680
5500
5500
5500
5500
5680
3390
25080
4890
BA'
BA
BB
BC
BD
BE
BF
BG
BH
BI
BJ
BK
BL
BM
BN
BO
BP
BQ
BR
BS
BT
BU
BV
BW
BX
BY
1
2
3
4
5
6
8
9
12
5265
5600
5250
5250
5250
3450
1975
2000
2000
2000
2000
2000
1680
30065
7525
15565
8040
gelamineerde houten ligger 240x2100mm
ronddak 10cm
ronddak 12cm
ronddak 20cm
staler strip 80x8mm
staler ligger HE140A -Z
staler ligger HE140A -Z (*30)
staler ligger HE260A (*90)
staler ligger HE240A (*60)
staler ligger HE300B (*90)
staler ligger HE200A (*60)
staler ligger HE220A (*60)
staler ligger HE160A (*60)
staler ligger HE180B (*60)
staler ligger HE140A (*60)
staler ligger HE300B (*90) + staler strip 550x15mm (*60)
staler ligger HE300B (*90) + staler strip 550x15mm (*90)
ok staal o.k. = +2600
staler dakplaat 105mm
n.o.s. 300x100
n.o.s. 400x100
n.o.s. 250x100
n.o.s. 300x100
n.o.s. 200x100
n.o.s. ø125
+3250
+3900
1.01
1.02
1.03
1.04
1.05
1.06
1.07
1.08
1.09
1.10
1.11
1.12
1.13
1.14
1.15
1.16
1.17
LBK
warmtepomp
HE140A (*30)
HE140A (*60)
HE140A (*90)
x 100x12
x 300x12
500
dr.diafoel 80-90-95mm kunststofmanchet 220mm
dr.diafoel 80-90-95mm kunststofmanchet 320mm
afschot 4 a 5% richting
UNP140
HE140A (*30)
HE140A (*60)
HE140A (*90)
HE160A (*60)
HE160A (*90)
HE180A (*90)
HE240A (*60)
HE260A (*60)
HE300B (*90)
HE200A (*60)
HE220A (*60)
HE160B (*60)
HE180B (*60)
HE180B (*90)
HE200B (*60 overgaand (*90))
GHK 180x240mm (*60)
GHK 180x240mm (*90)
