




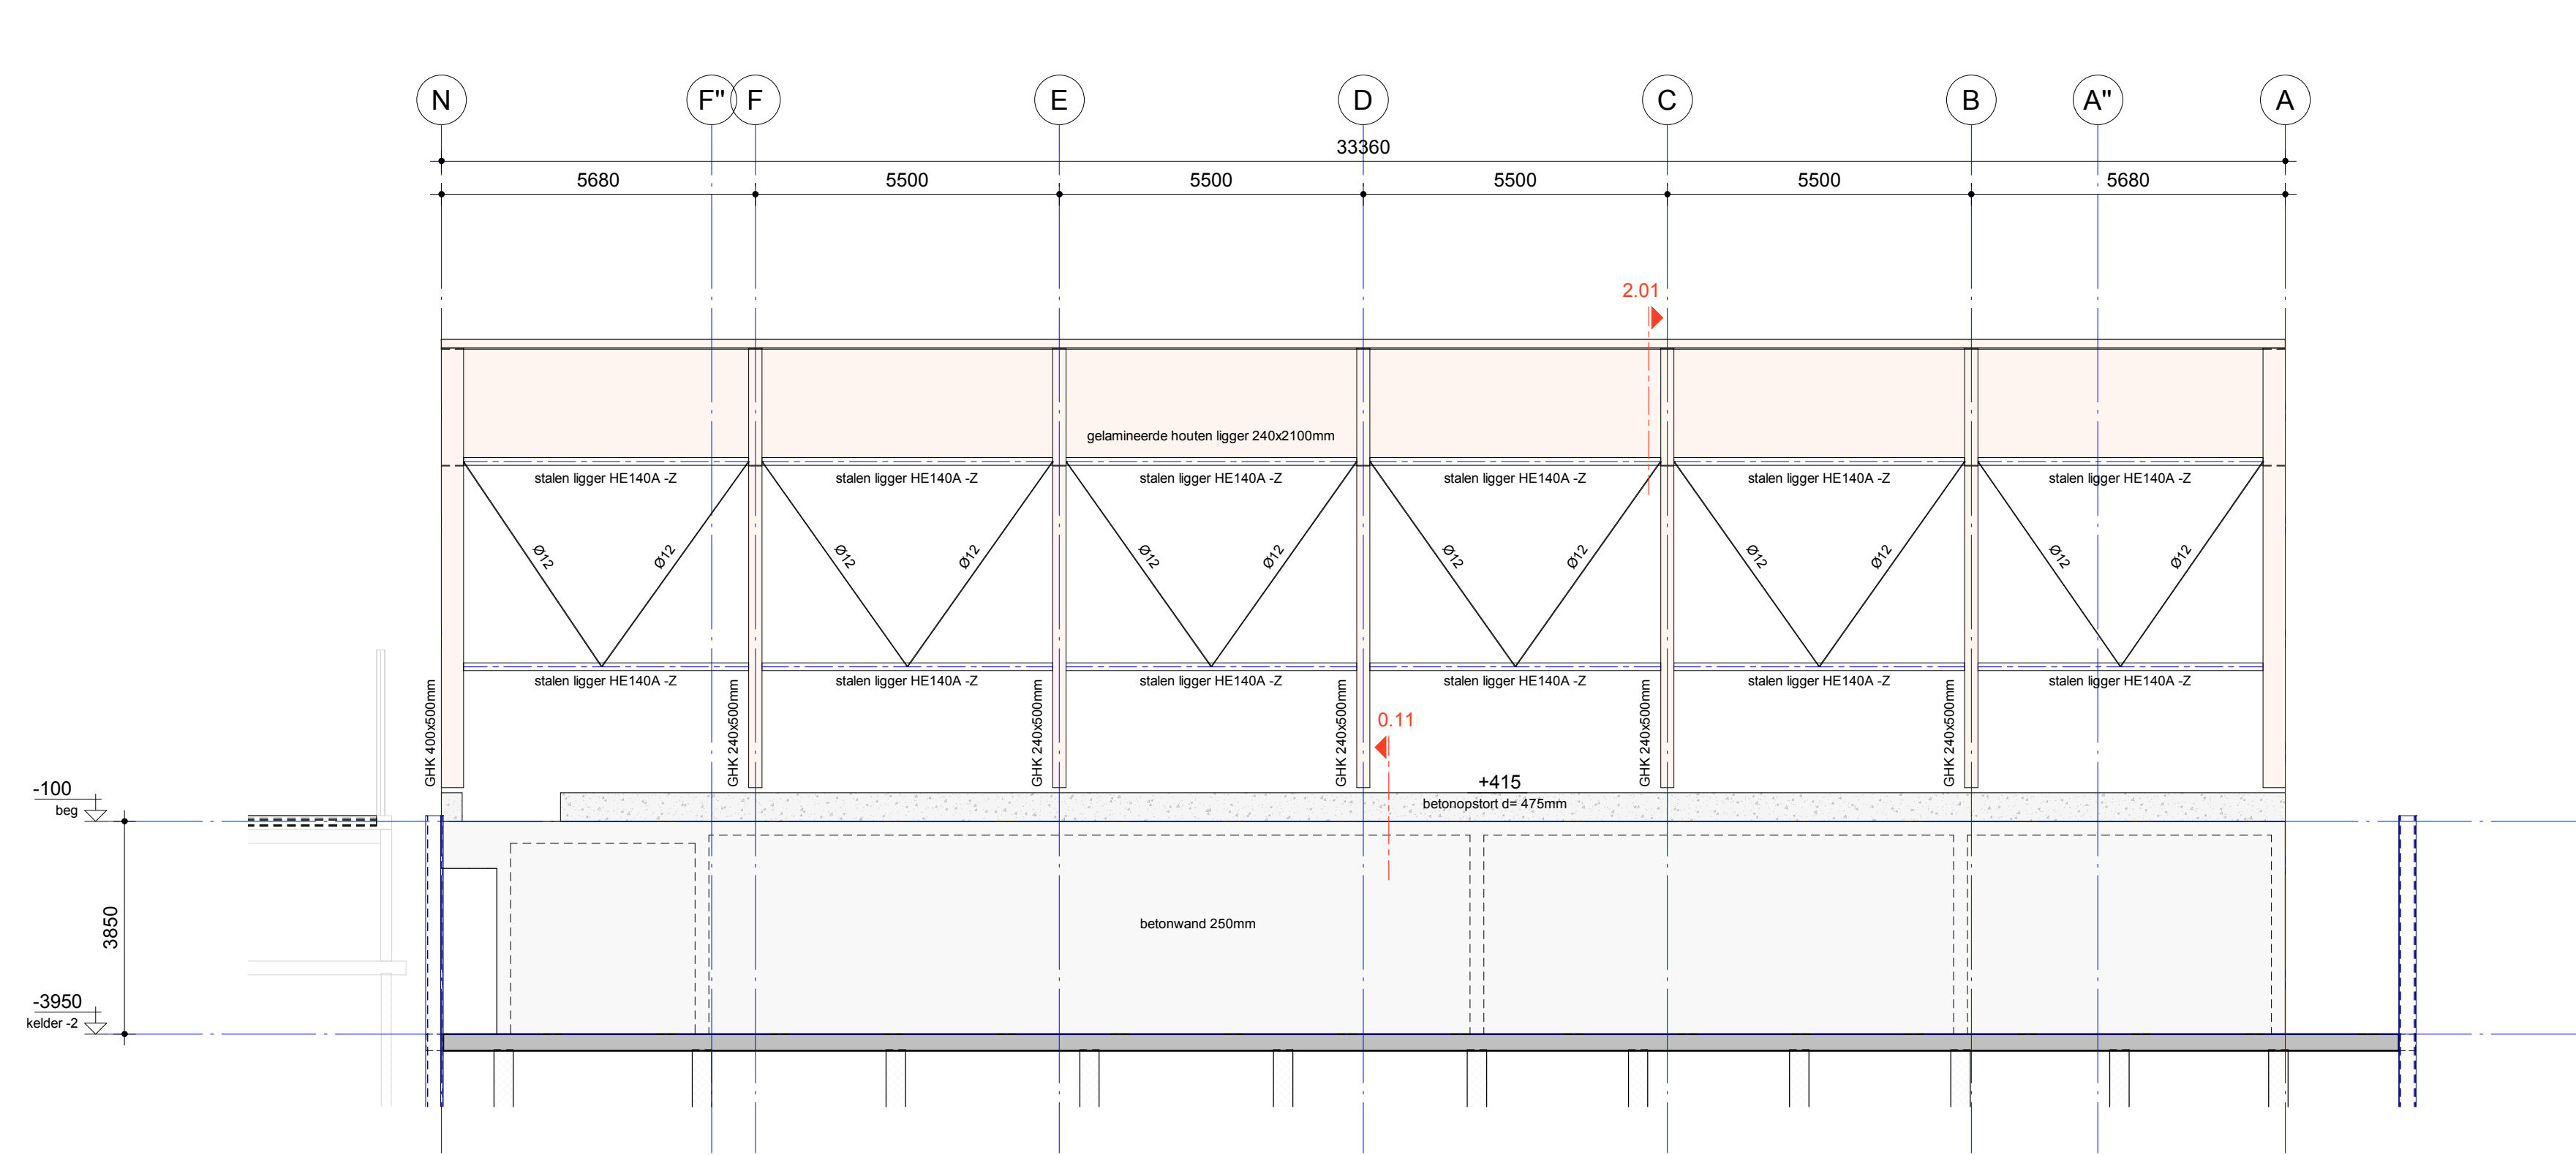


Gevel as 1

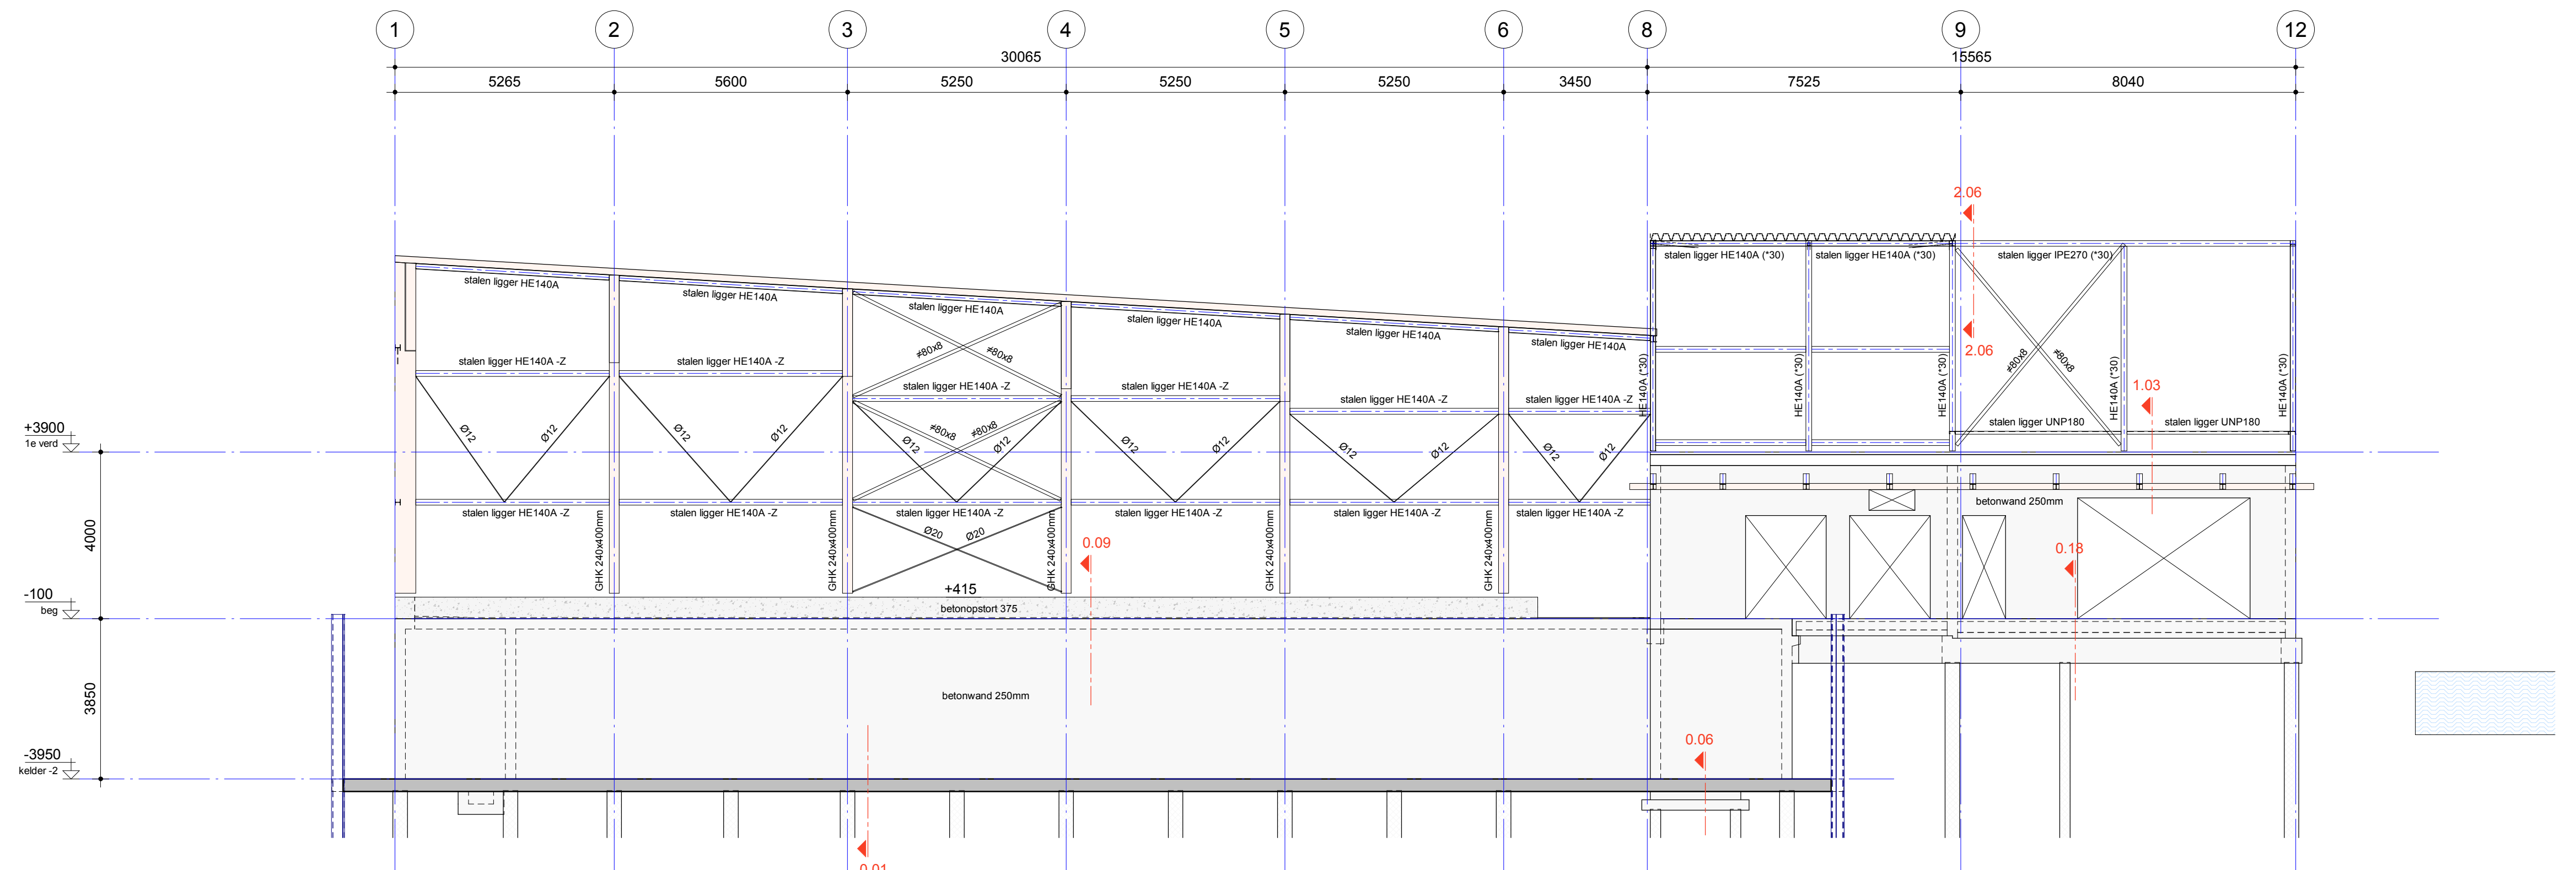


Gevel as A/H

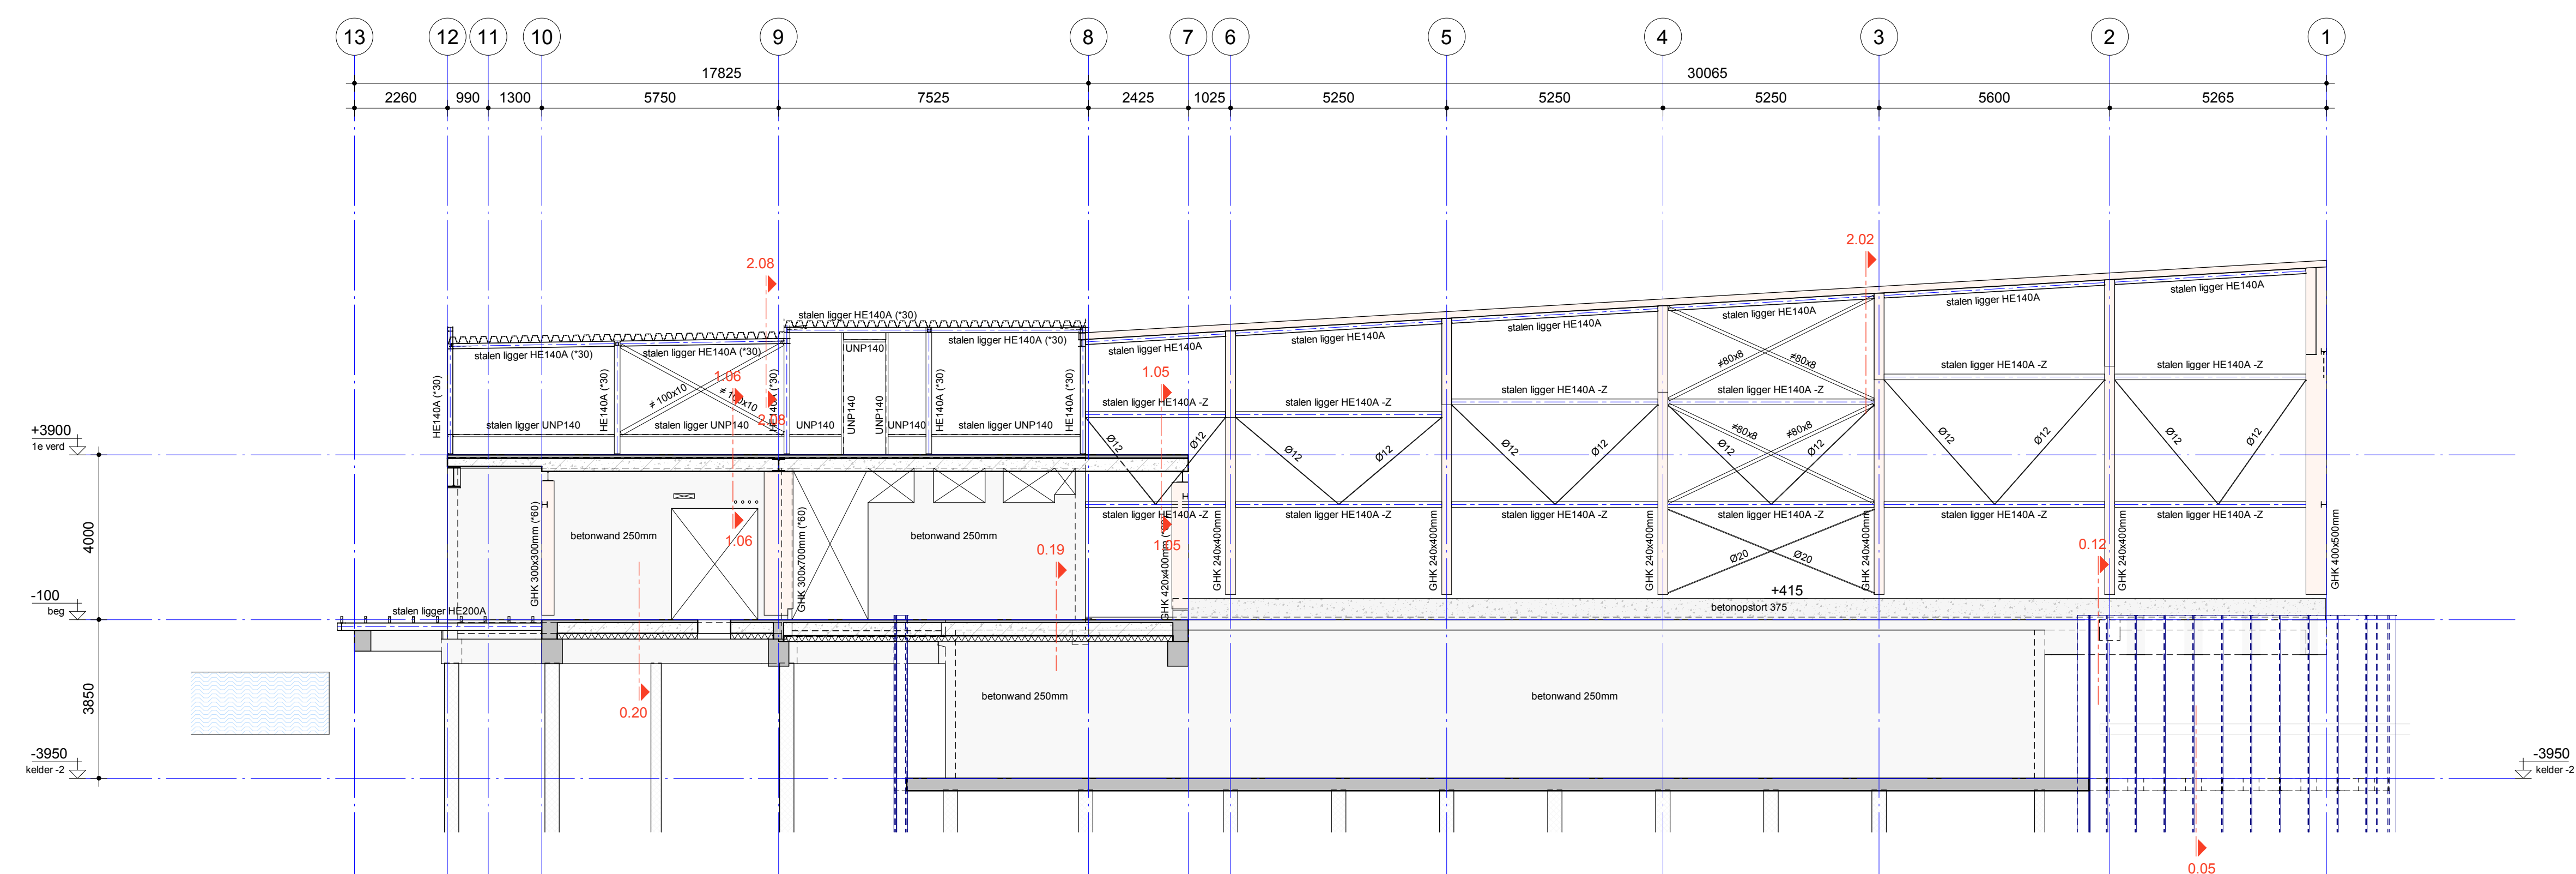

Gevel - doorsnede as N

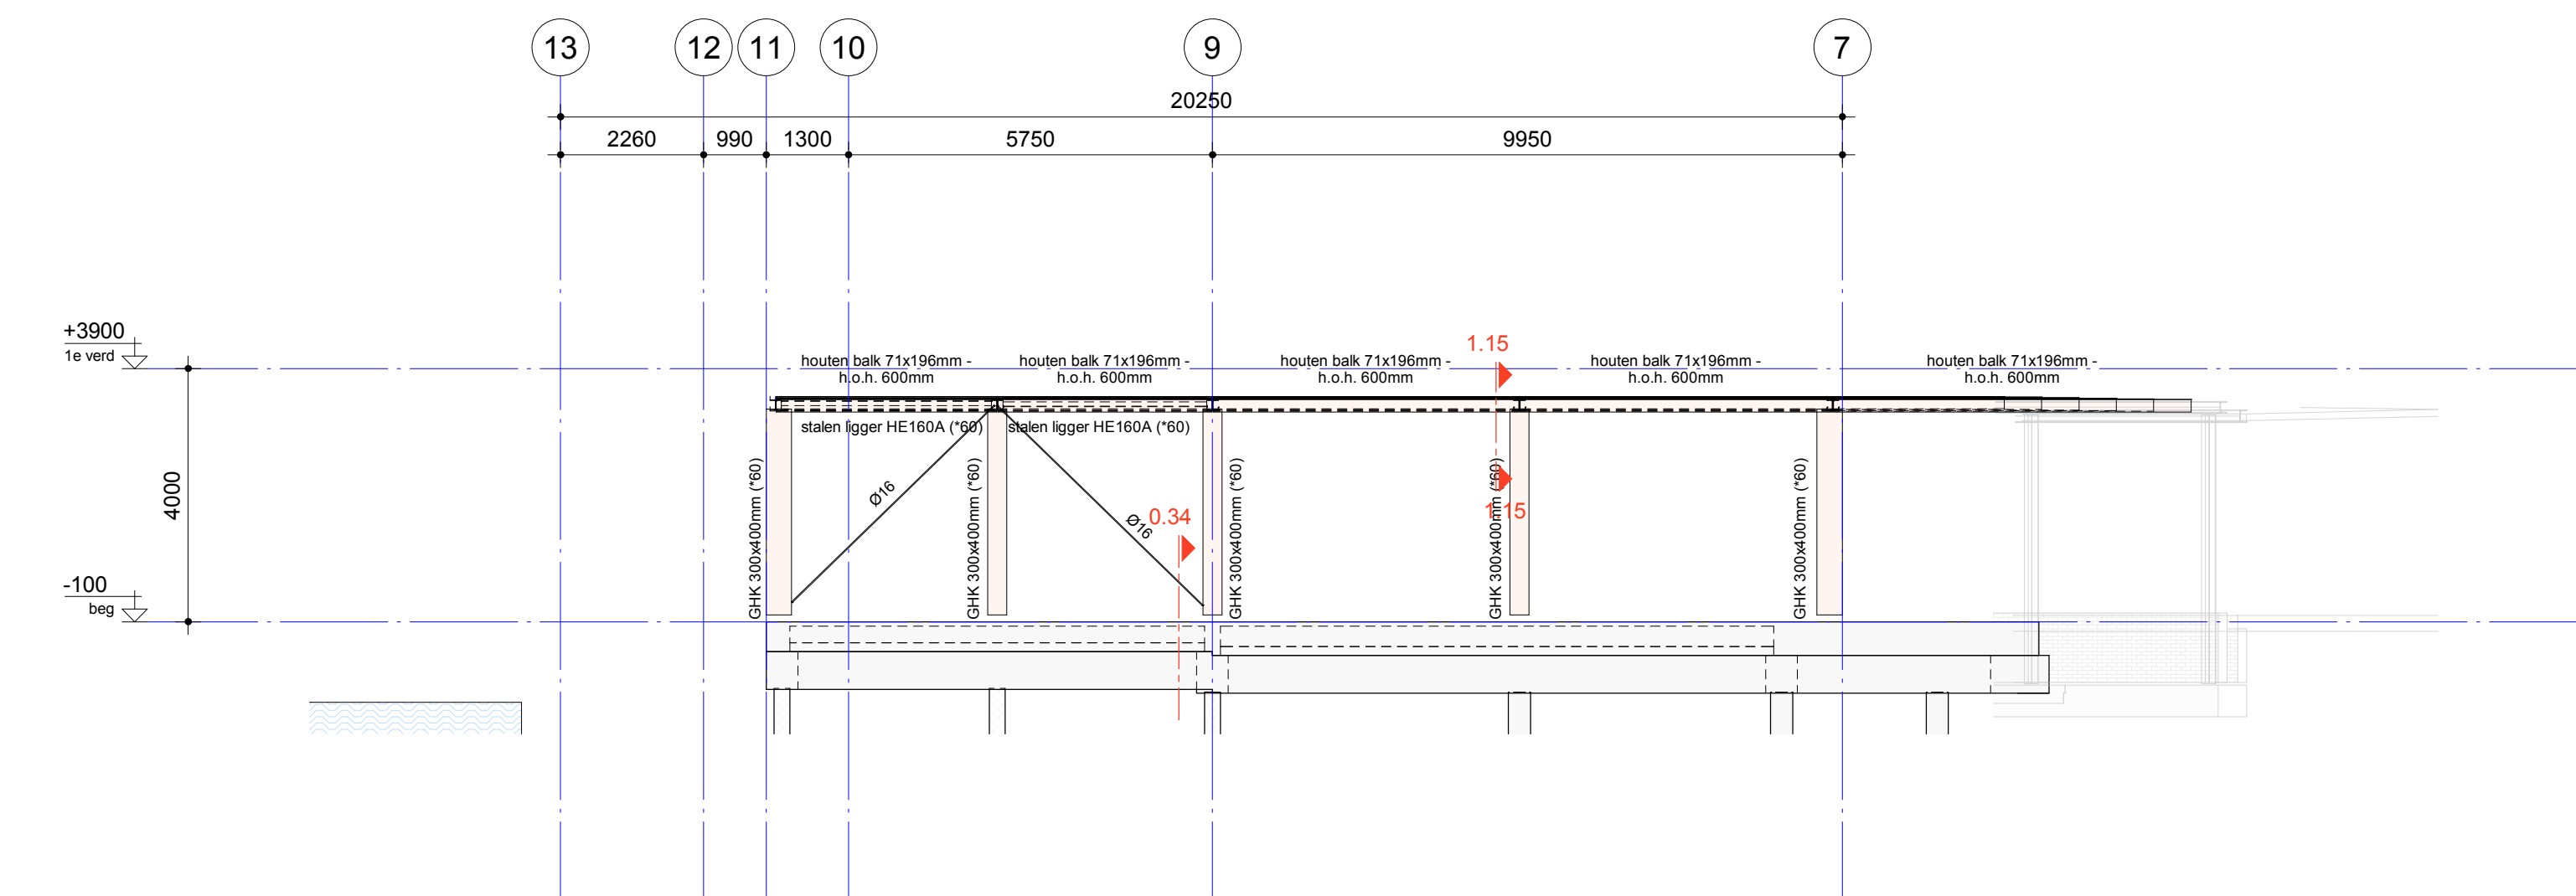

Gevel as E/D'

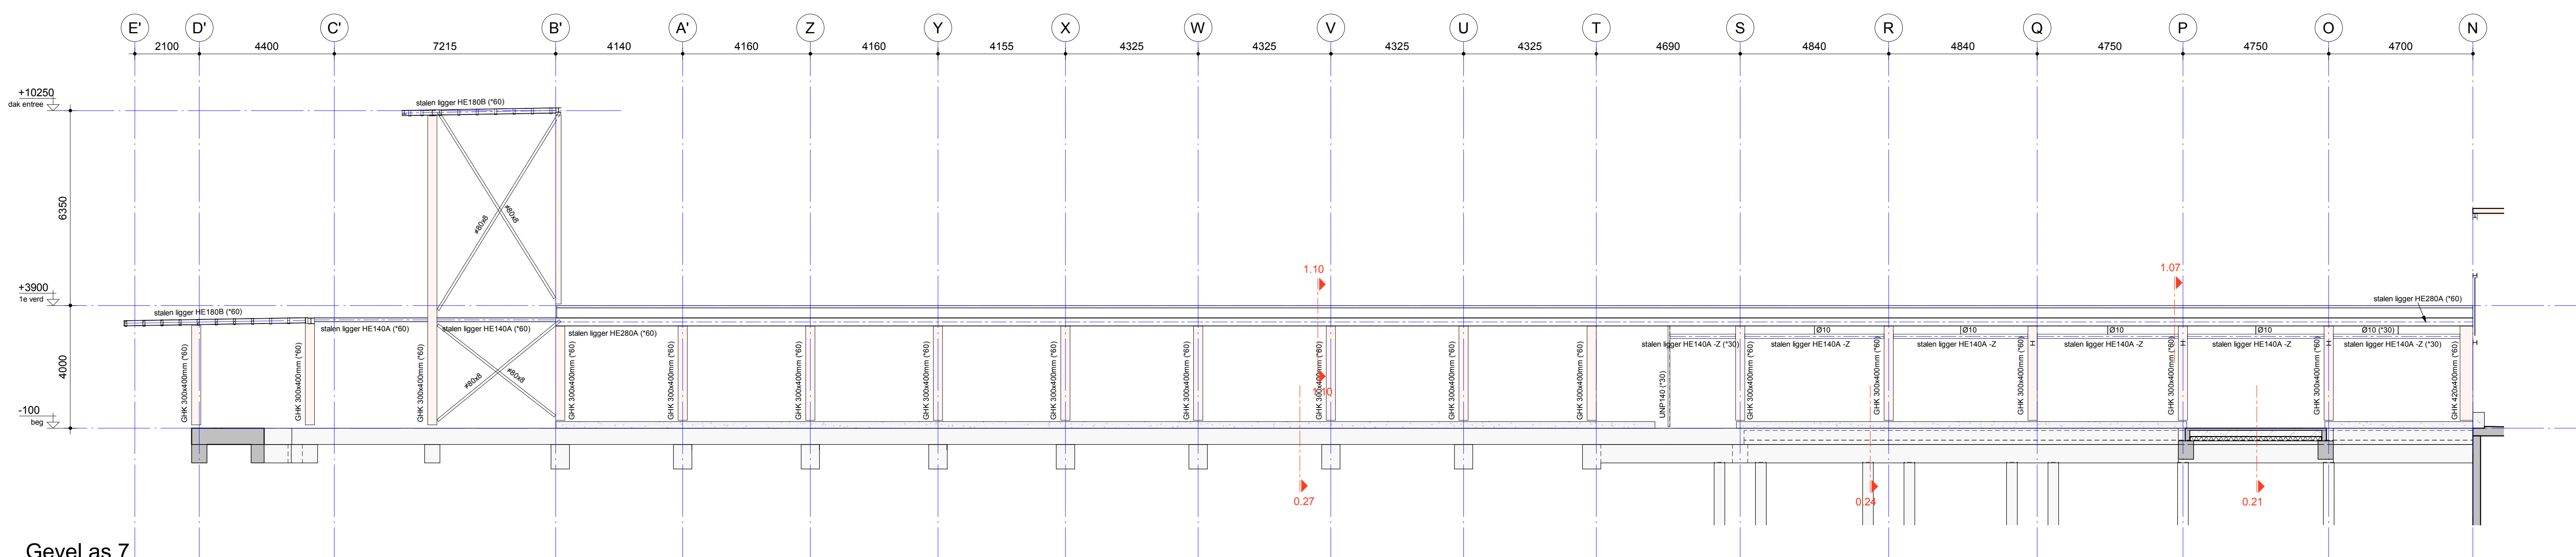

Gevel as 7

Uitgeverij: Gemeente Amstelveen
Aanvrager: Slangen + Koenis Architecten
Projectnummer: SGU021041
Tegenaanvrager: H.C. Huurnink
Ontwerper: M. Xia
Beoordelaar: C.F. Winkel-Roos

Model is presented as digital rendering only.
DO_Amstelveen_SK_R22.rvt

Nieuwbouw zwembad de Meerkamp te Amstelveen

Gevel as 1, 7, N, A-H, E'-D'

Rev.	Datum	Omschrijving	Wijziging	Tek.
1				

TECHNISCH ONTWERP
VOORLOPIG

Formaat: A0
Schaal: 1:100
Datum: 09-02-2023
Bladzijde: 10-203
Totaal: 0b

Drawing created with Autodesk Revit 2022 R