


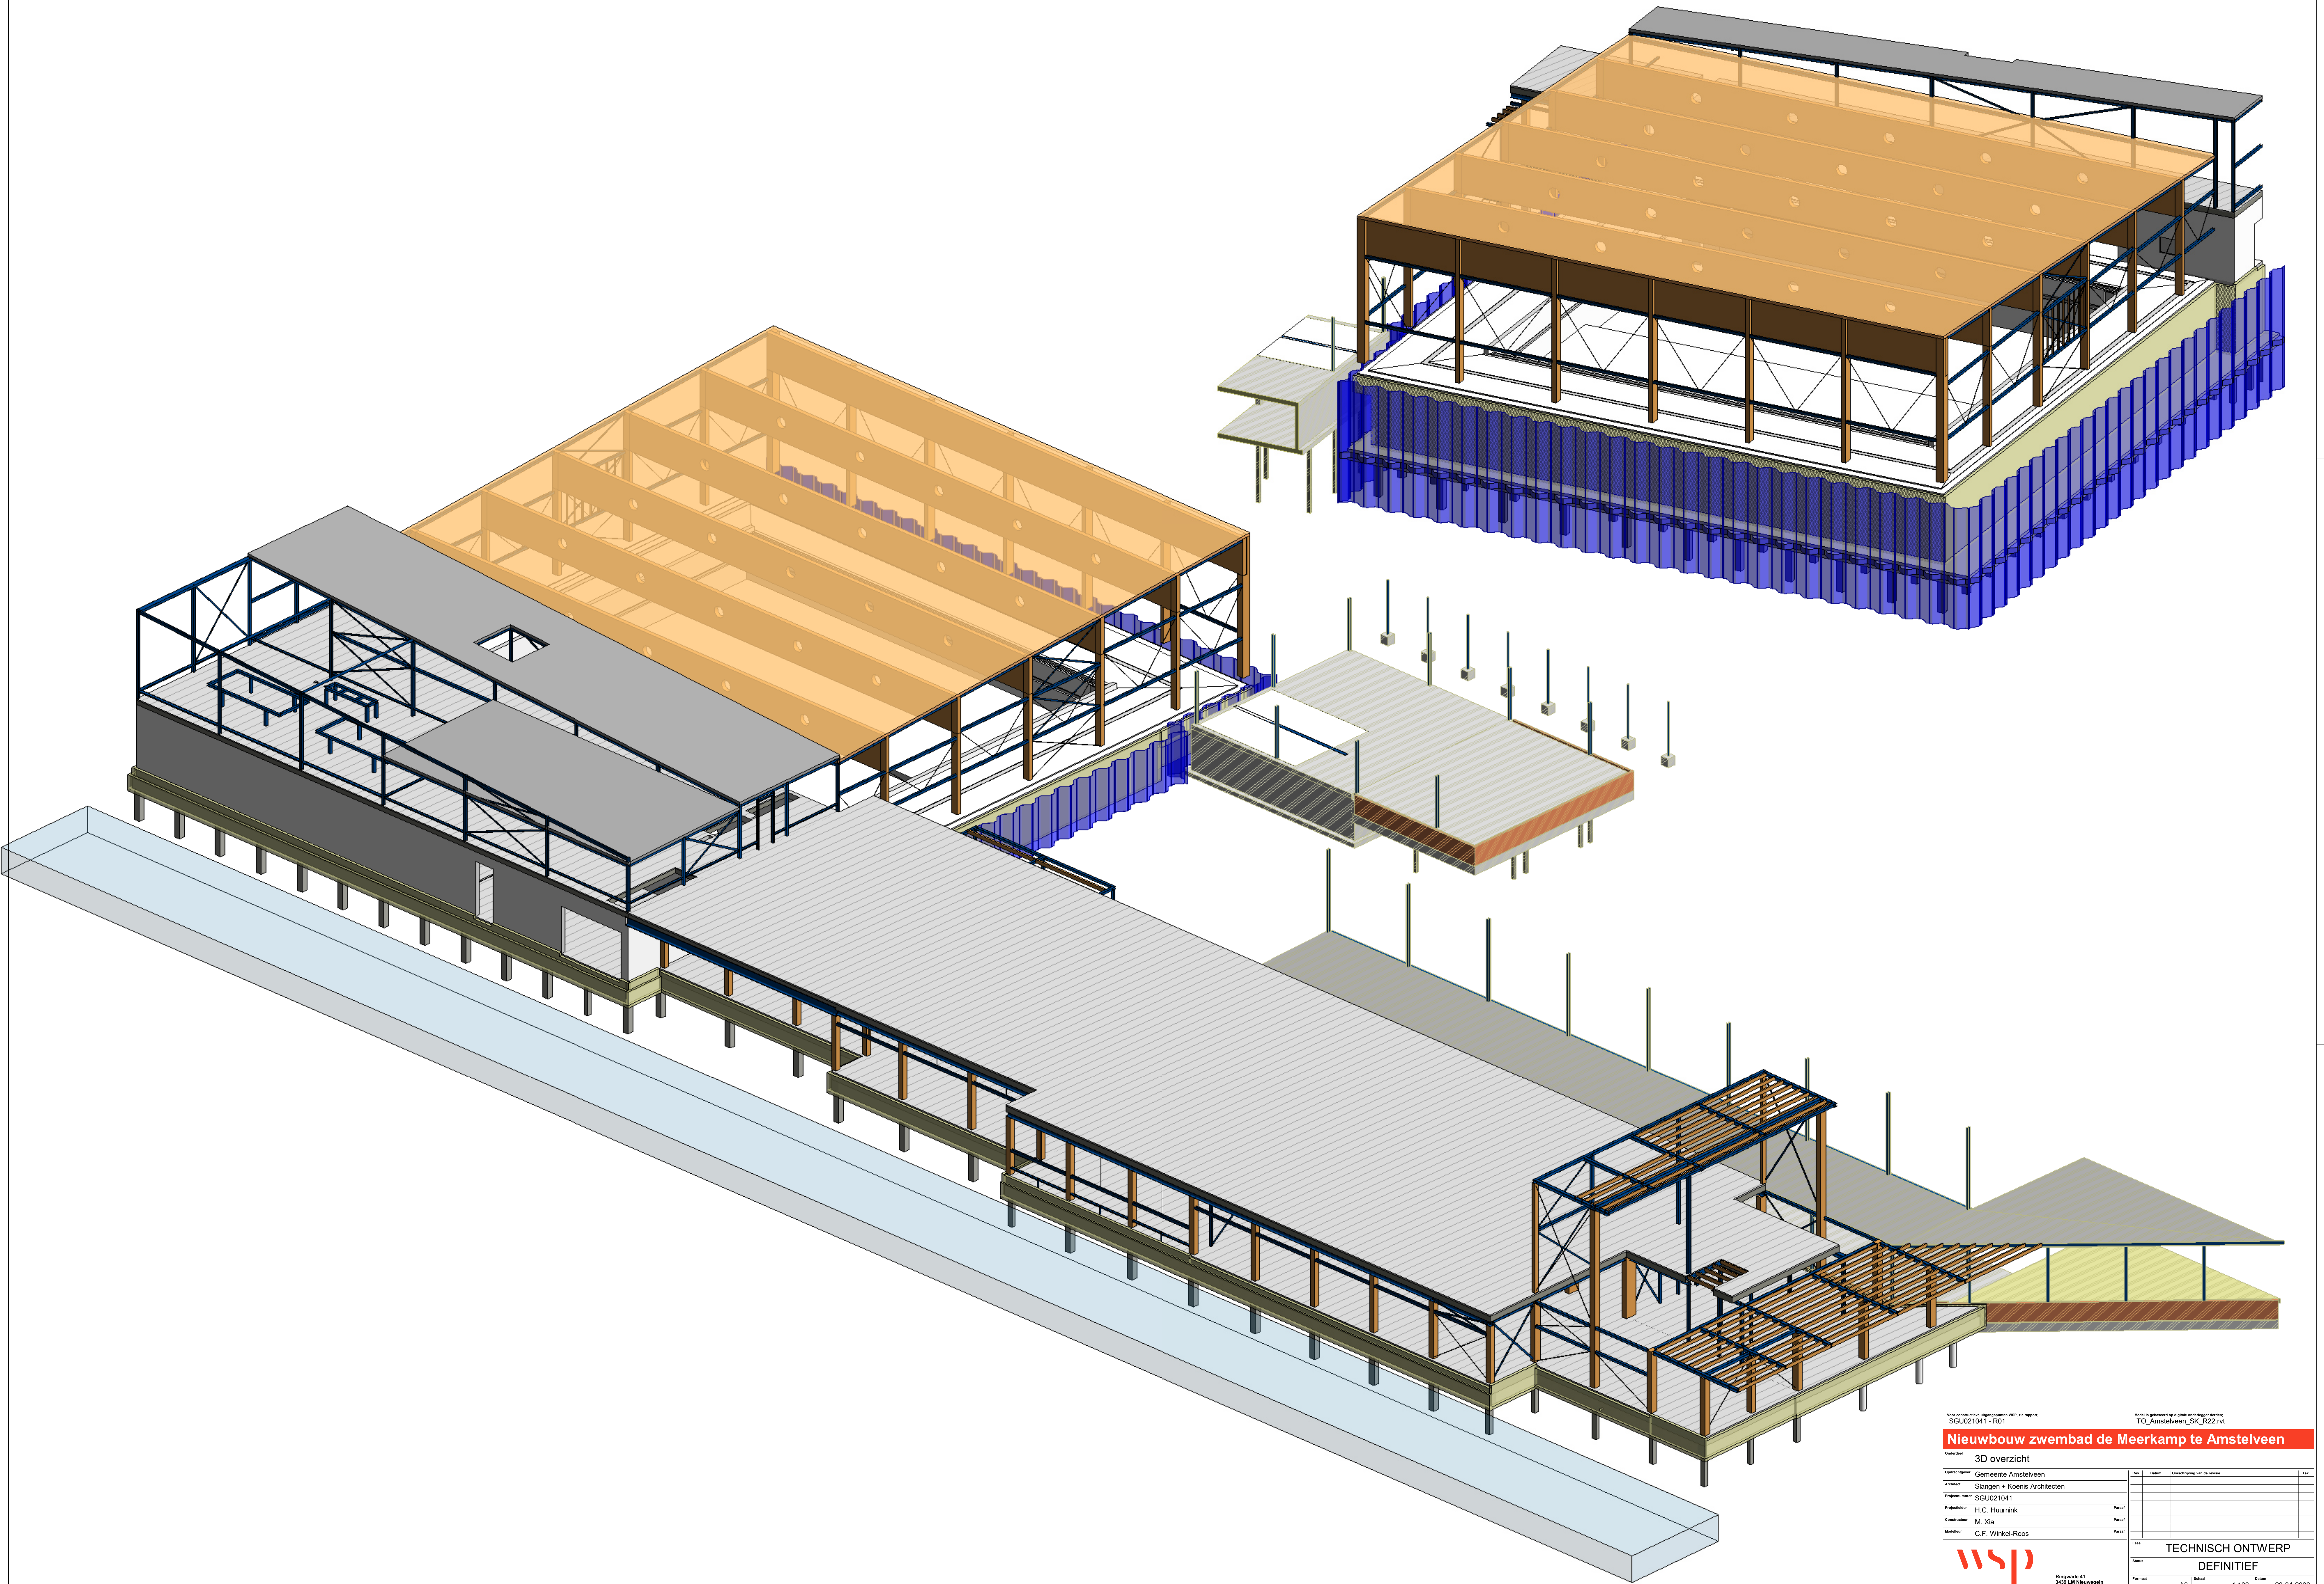

Voor constructies ingespannen WSP, zie rapport:  
SGU021041 - R01

Model is gebaseerd op digitale onderliggende data:  
TO\_Amstelveen\_SK\_R22.rvt

### Nieuwbouw zwembad de Meerkamp te Amstelveen

Overzicht

3D overzicht

Opdrachtgever: Gemeente Amstelveen  
Aanbest: Slangen + Koenis Architecten  
Projectnummer: SGU021041  
Projectleider: H.C. Huurnink  
Coördinator: M. Xia  
Medeontwerper: C.F. Winkel-Roos

Blz. Datum Omschrijving van de revisie Totaal

**wsp**  
Ringwade 41  
3420 LM Nieuwegein  
085 970 28 00  
n.u.r.n.a.m.wsp.com  
wsp.com

TECHNISCH ONTWERP  
DEFINITIEF  
A0 1:100 28-04-2023  
TO-000