
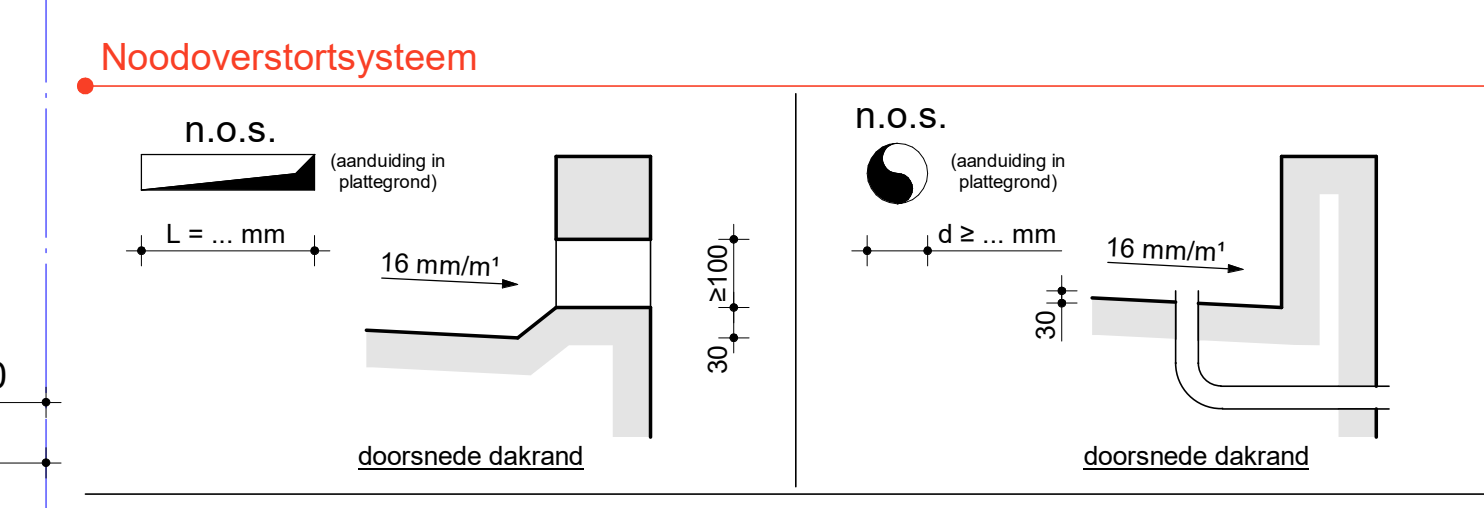


 


— Voor berekening benodigde afmetingen noodoverstorten, zie constructief uitgangspuntenrapport WSP.
— Voor locatie noodoverstorten en afschotrichtingen, zie tekeningen architect.

Revisie: 1.1
SGU021041 - R01
M. Xia
C.F. Wijkels

Nieuwbouw zwembad de Meerkamp te Amstelveen

1e verdieping

Opdrachtgever	Gemeente Amstelveen	Bev.	Staten	Omschrijving van de werke	Ten.
Architect	Slangen + Koenis Architecten				
Projectnummer	SGU021041				
Ontwerper	H.C. Huurink				
Controleur	M. Xia				
Beoordelaar	C.F. Wijkels				

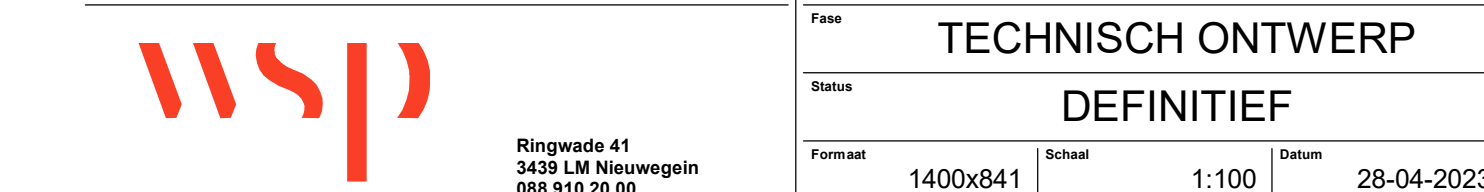

Technisch Ontwerp
DEFINITIEF
TO-101