




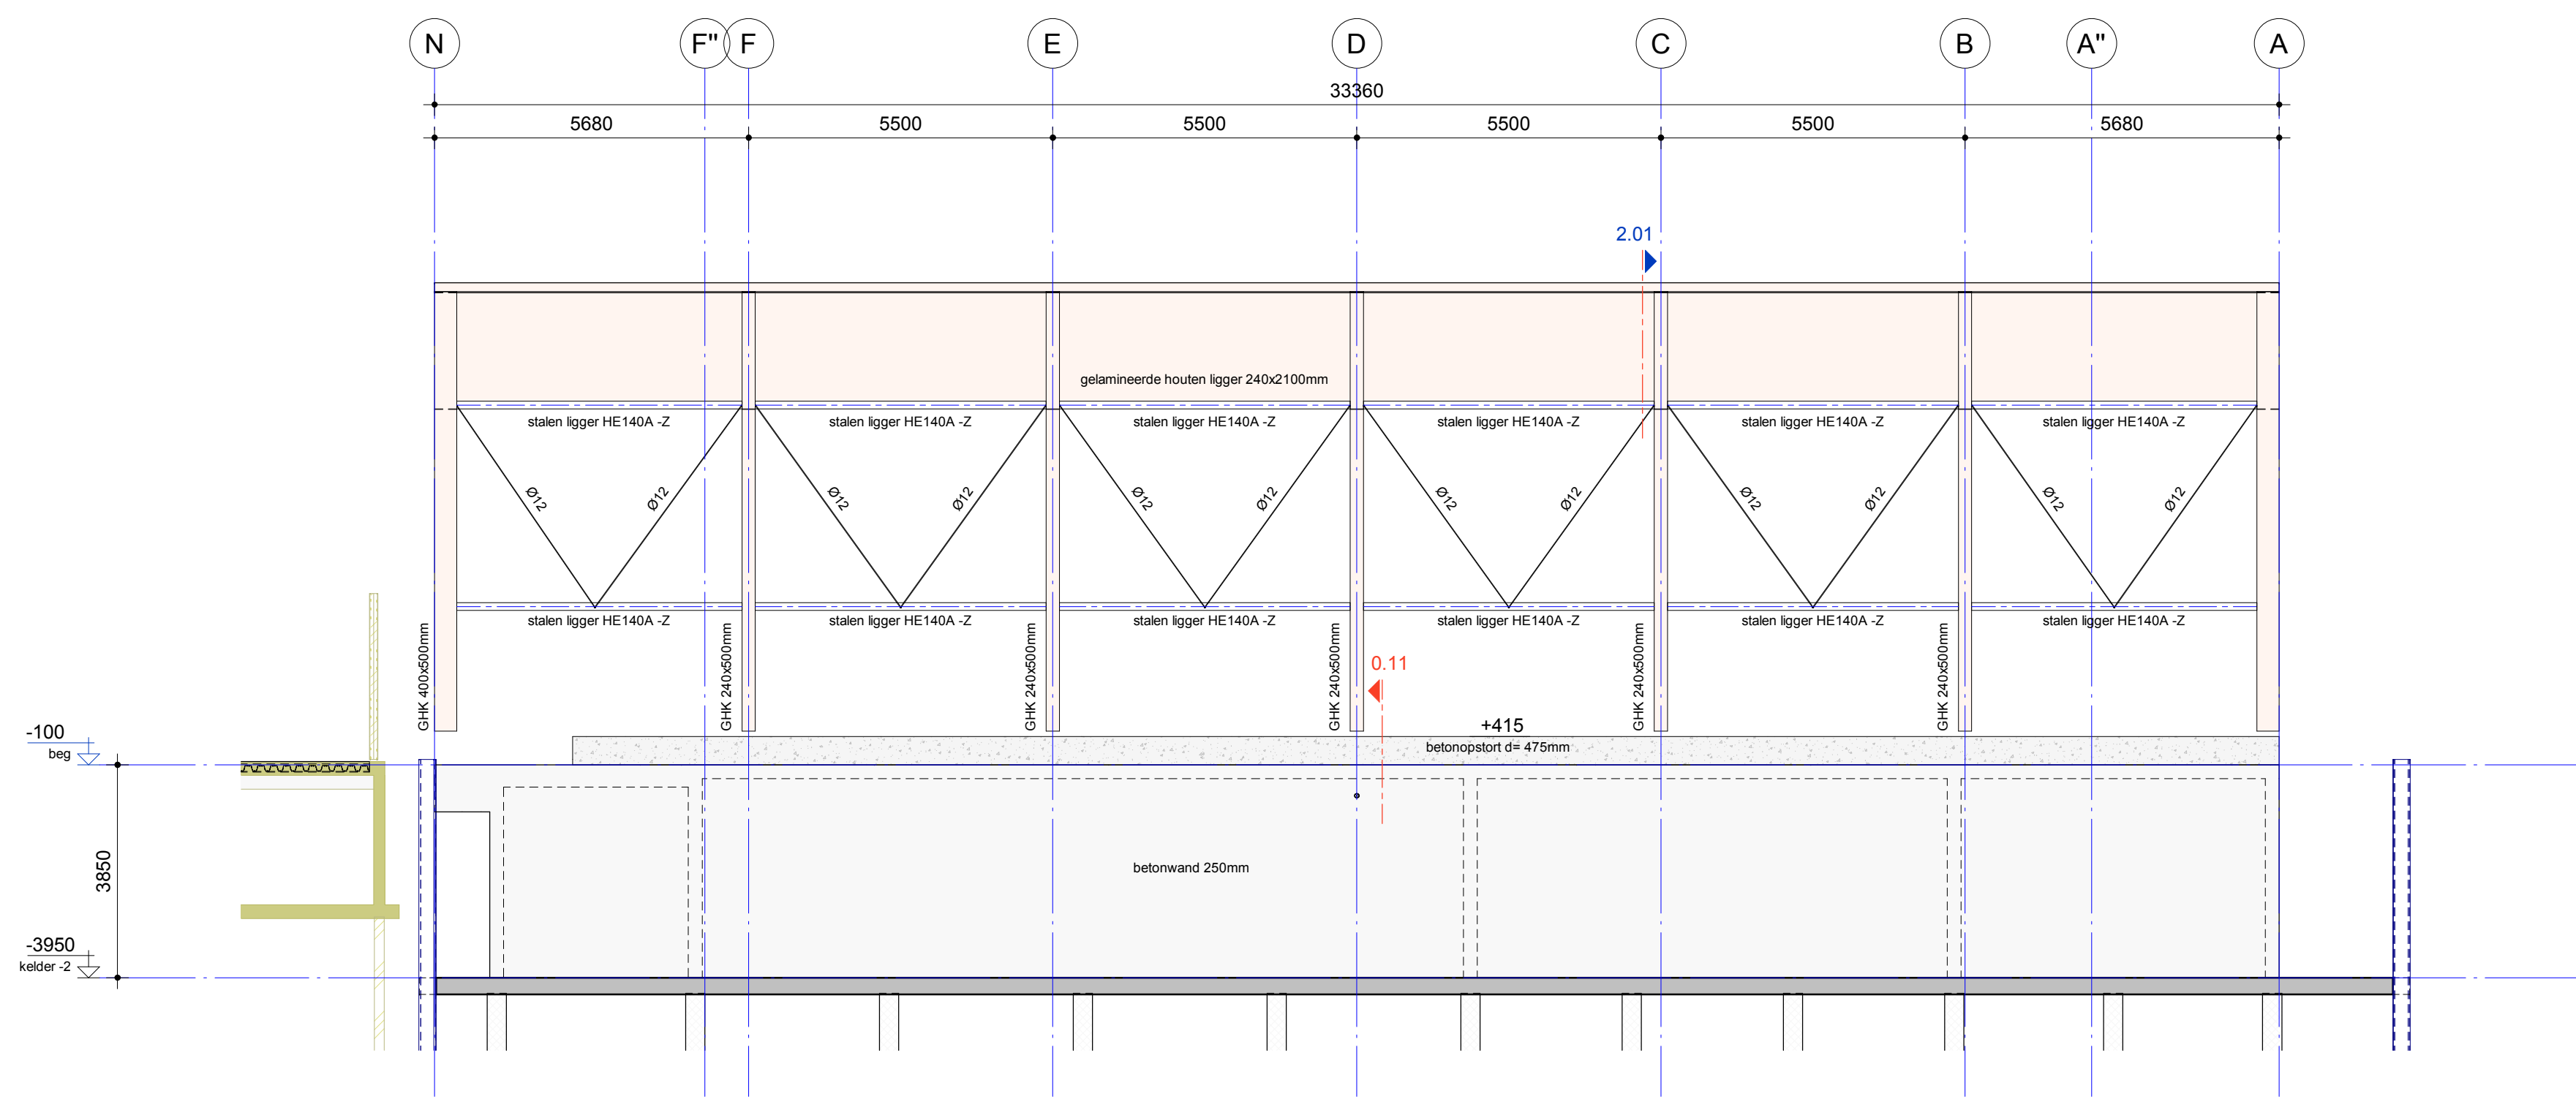


Gevel as 1

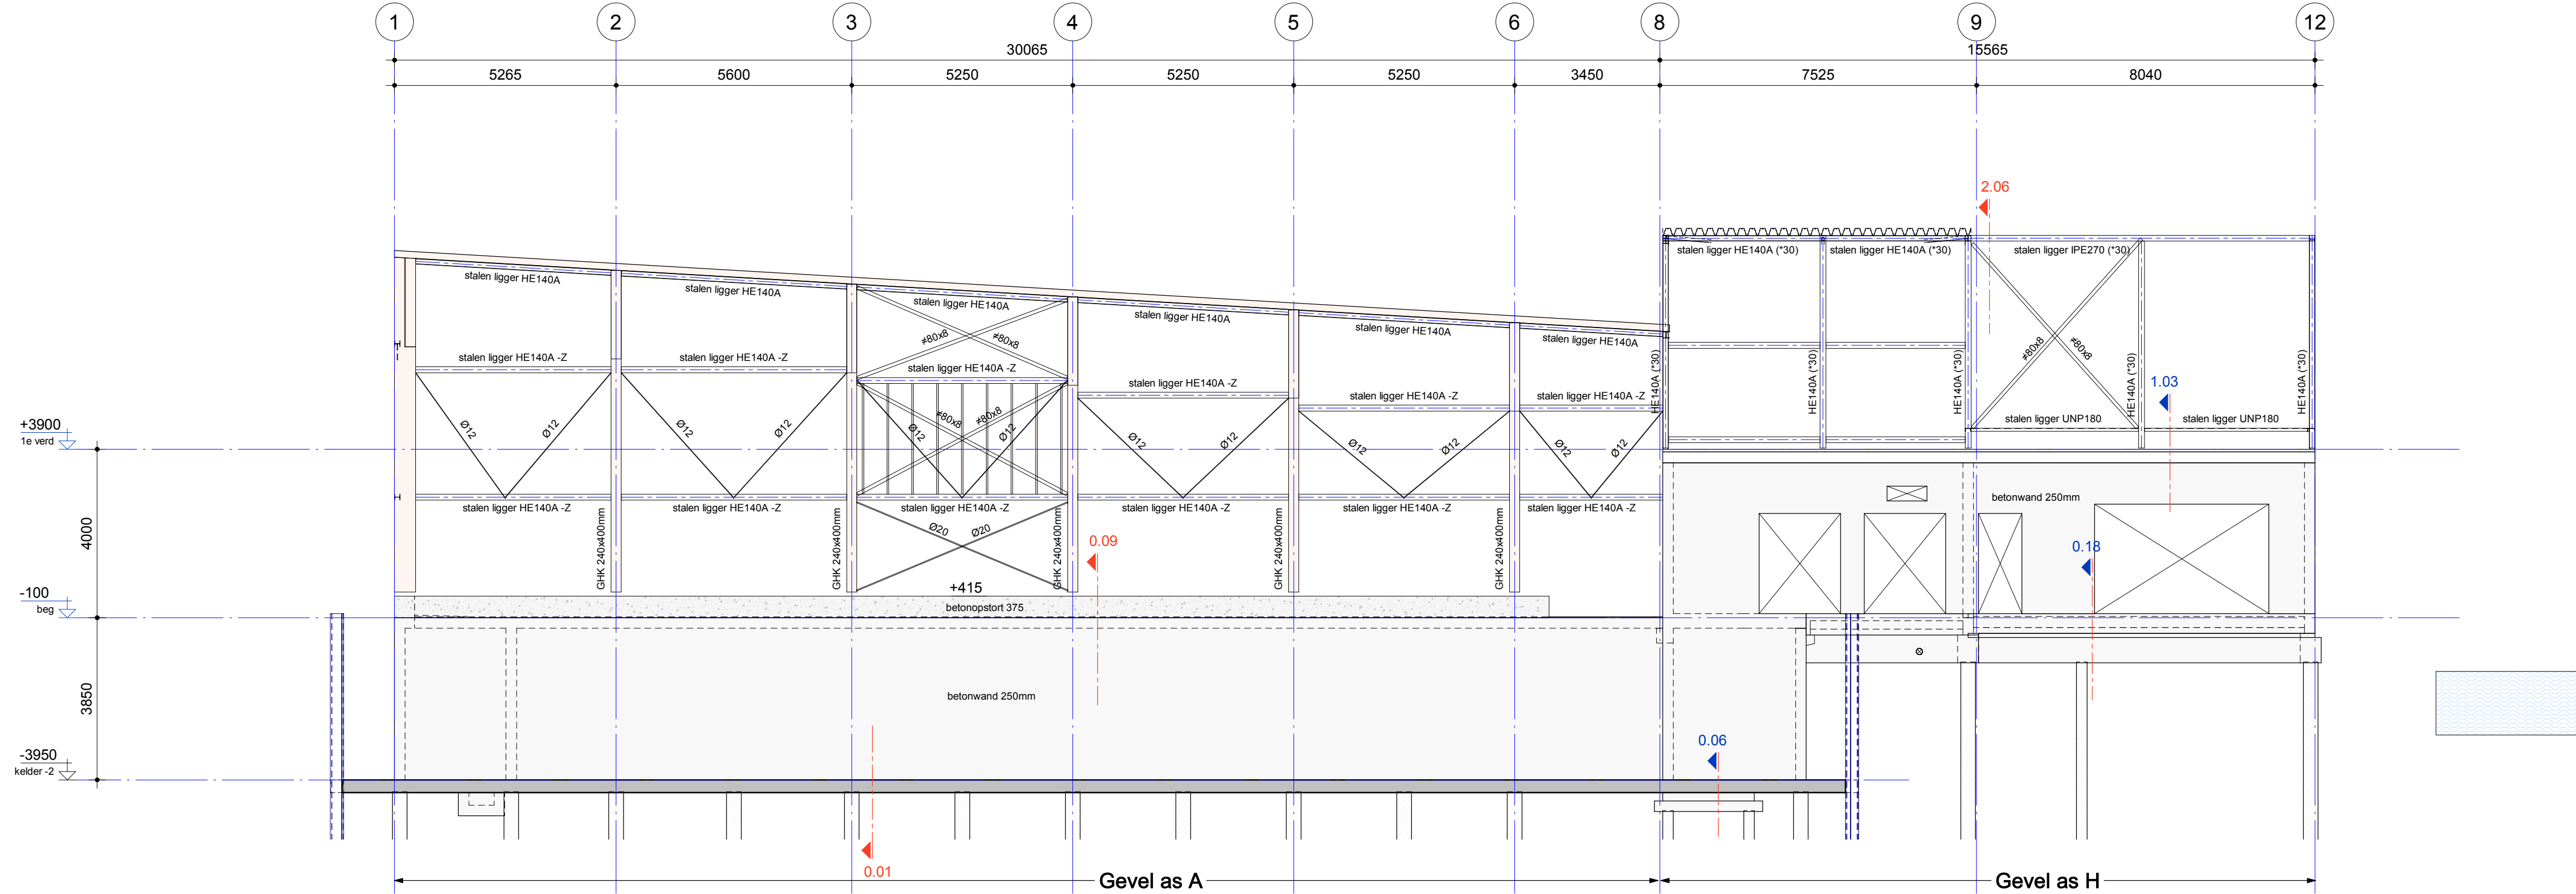


Gevel as A/H

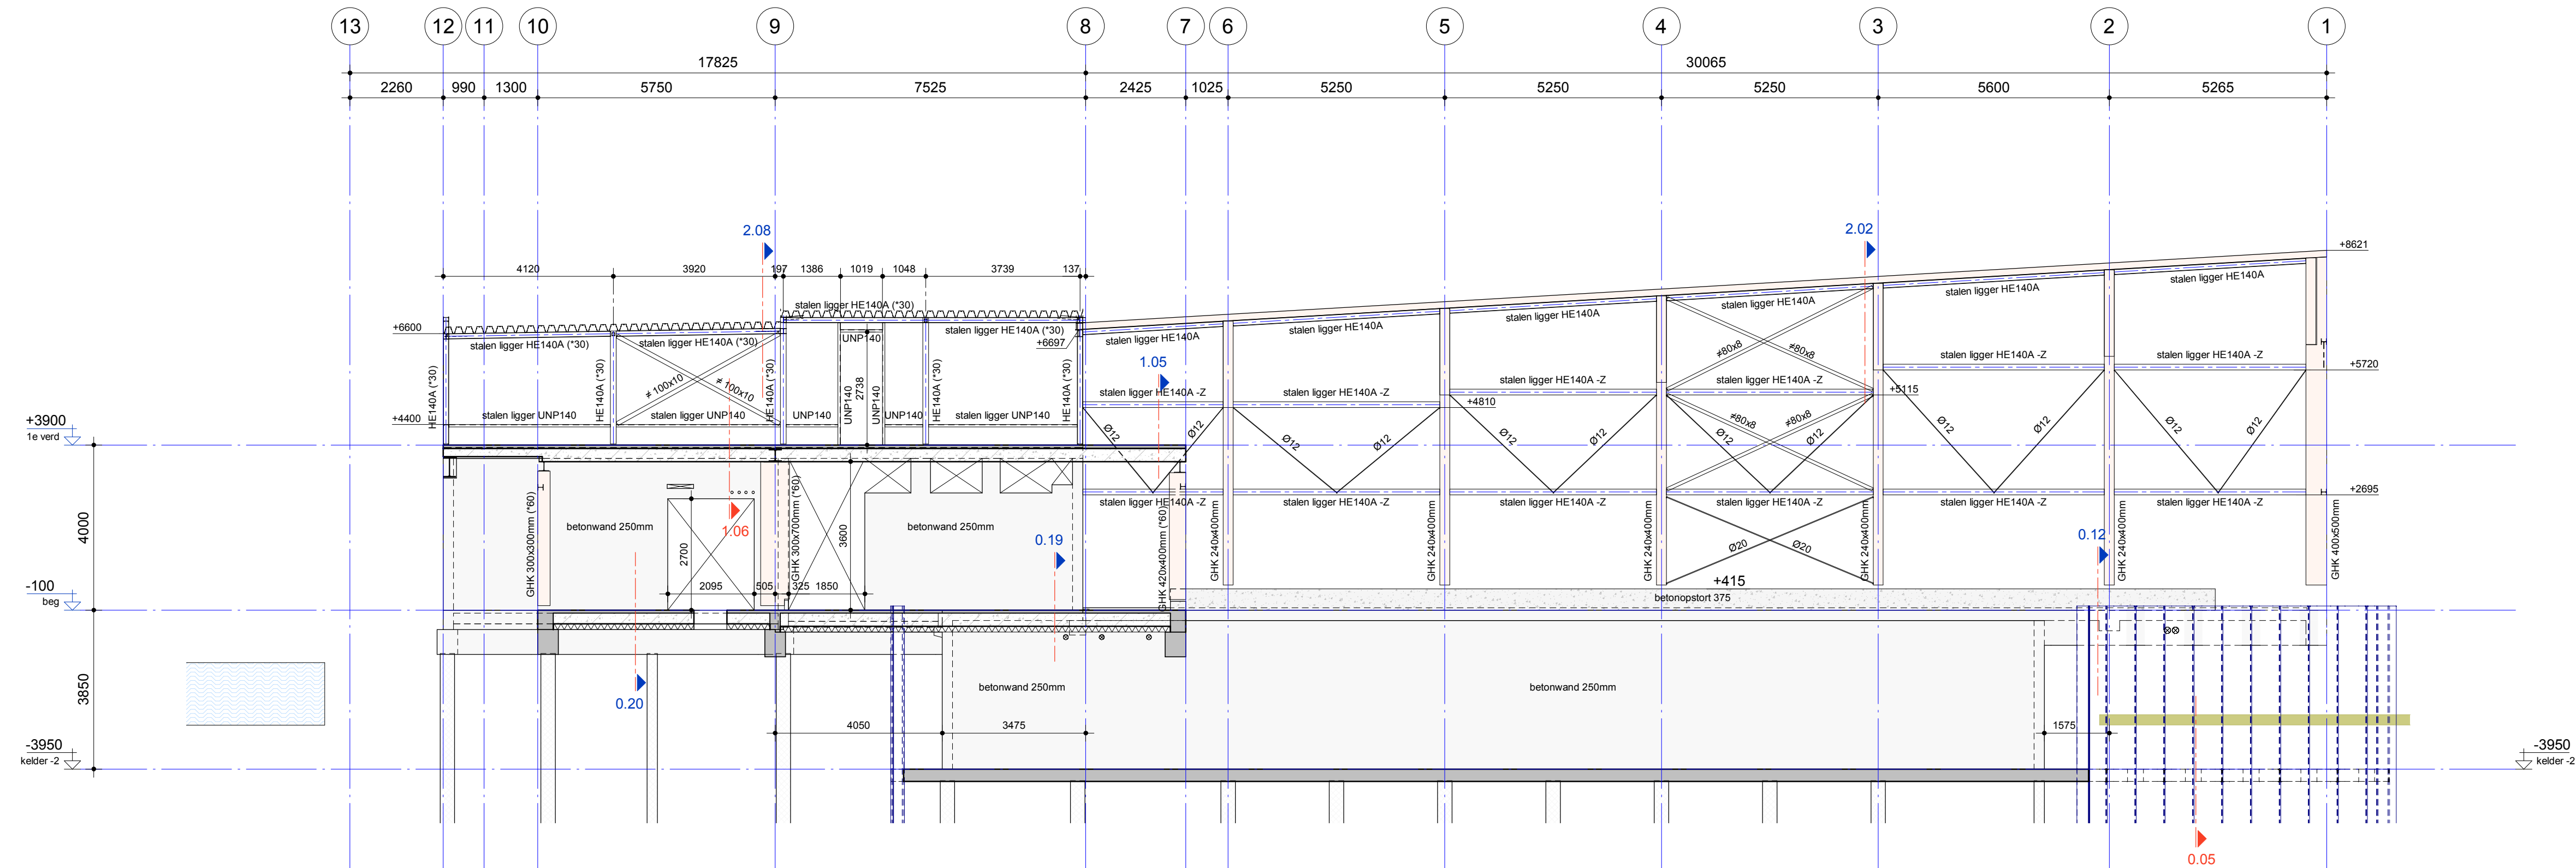

Gevel - doorsnede as N

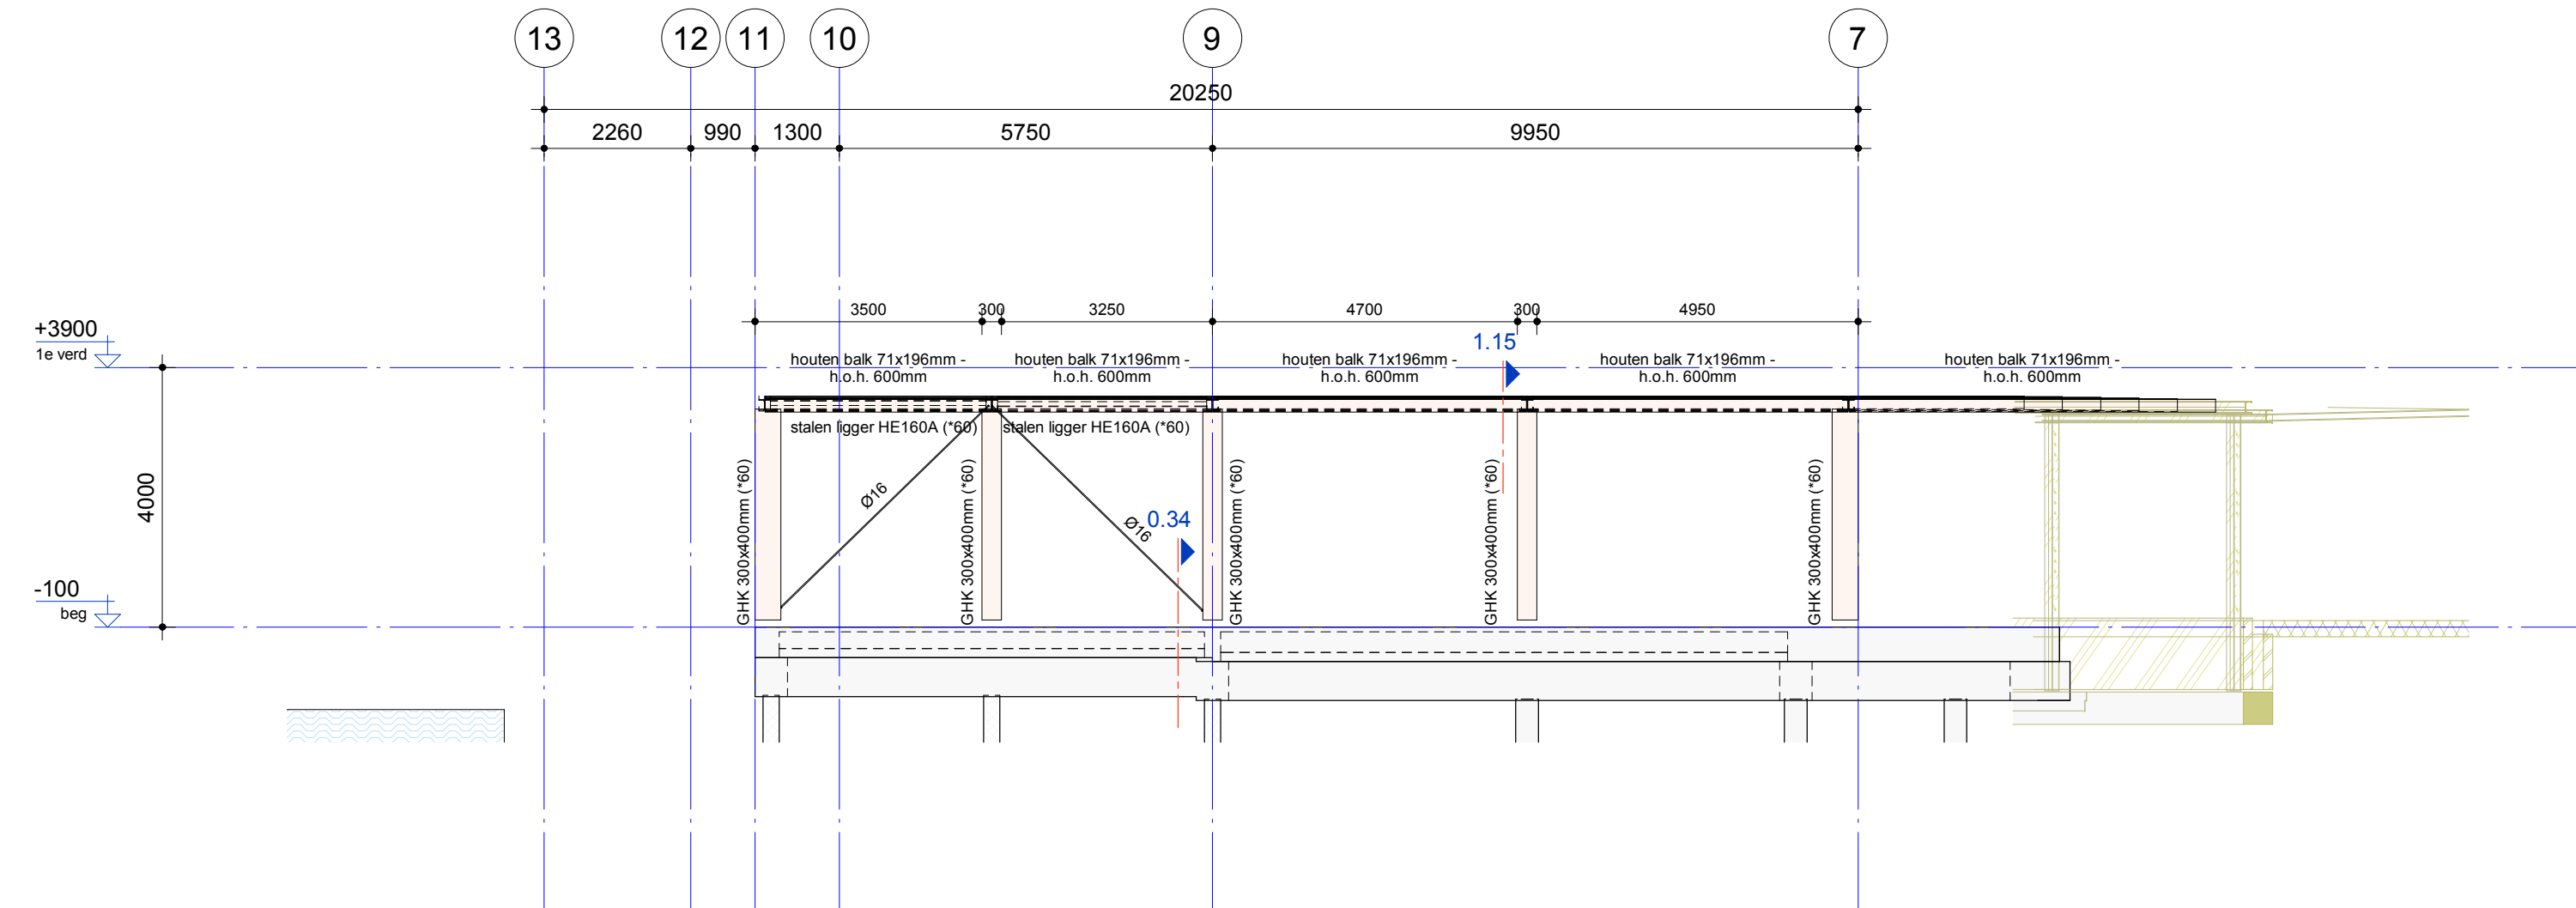

Gevel as E'/D'

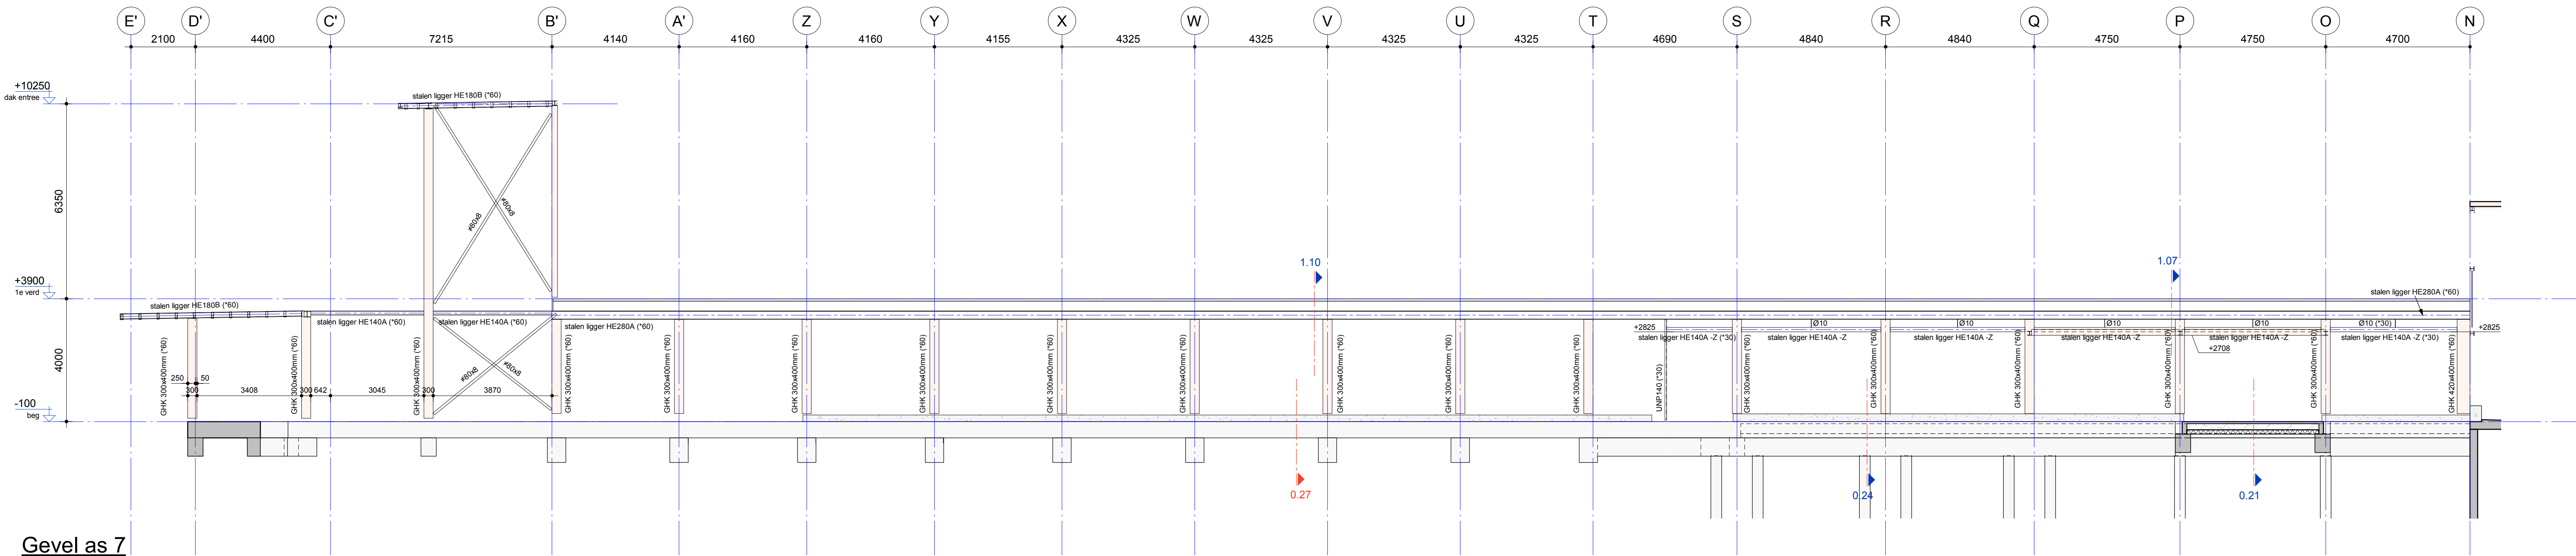

Gevel as 7

Voor constructies ingespannen WSP, zie rapport: SGU021041 - R01

Model is gebaseerd op digitale onderwerpen: TO_Amstelveen_SK_R22.rvt

Nieuwbouw zwembad de Meerkamp te Amstelveen

Overheid: Gemeente Amstelveen

Projectnummer: SGU021041

Projectleider: H.C. Huurink

Controlleur: M. Xia

Medeontwerper: C.F. Winkel-Roos

WSP

Ringwade 41
3420 LM Nieuwegein
06 570 28 50
n.u.r.v.h.b.wsp.com
wsp.com

Technisch Ontwerp
DEFINITIEF

Blad: A0
Schaal: 1:100
Datum: 28-04-2023

TO-203

Drawing created with Autodesk Revit 2022.9

H:\SGU021041\TEKENDING\TO_Amstelveen_WSP_R22.rvt