


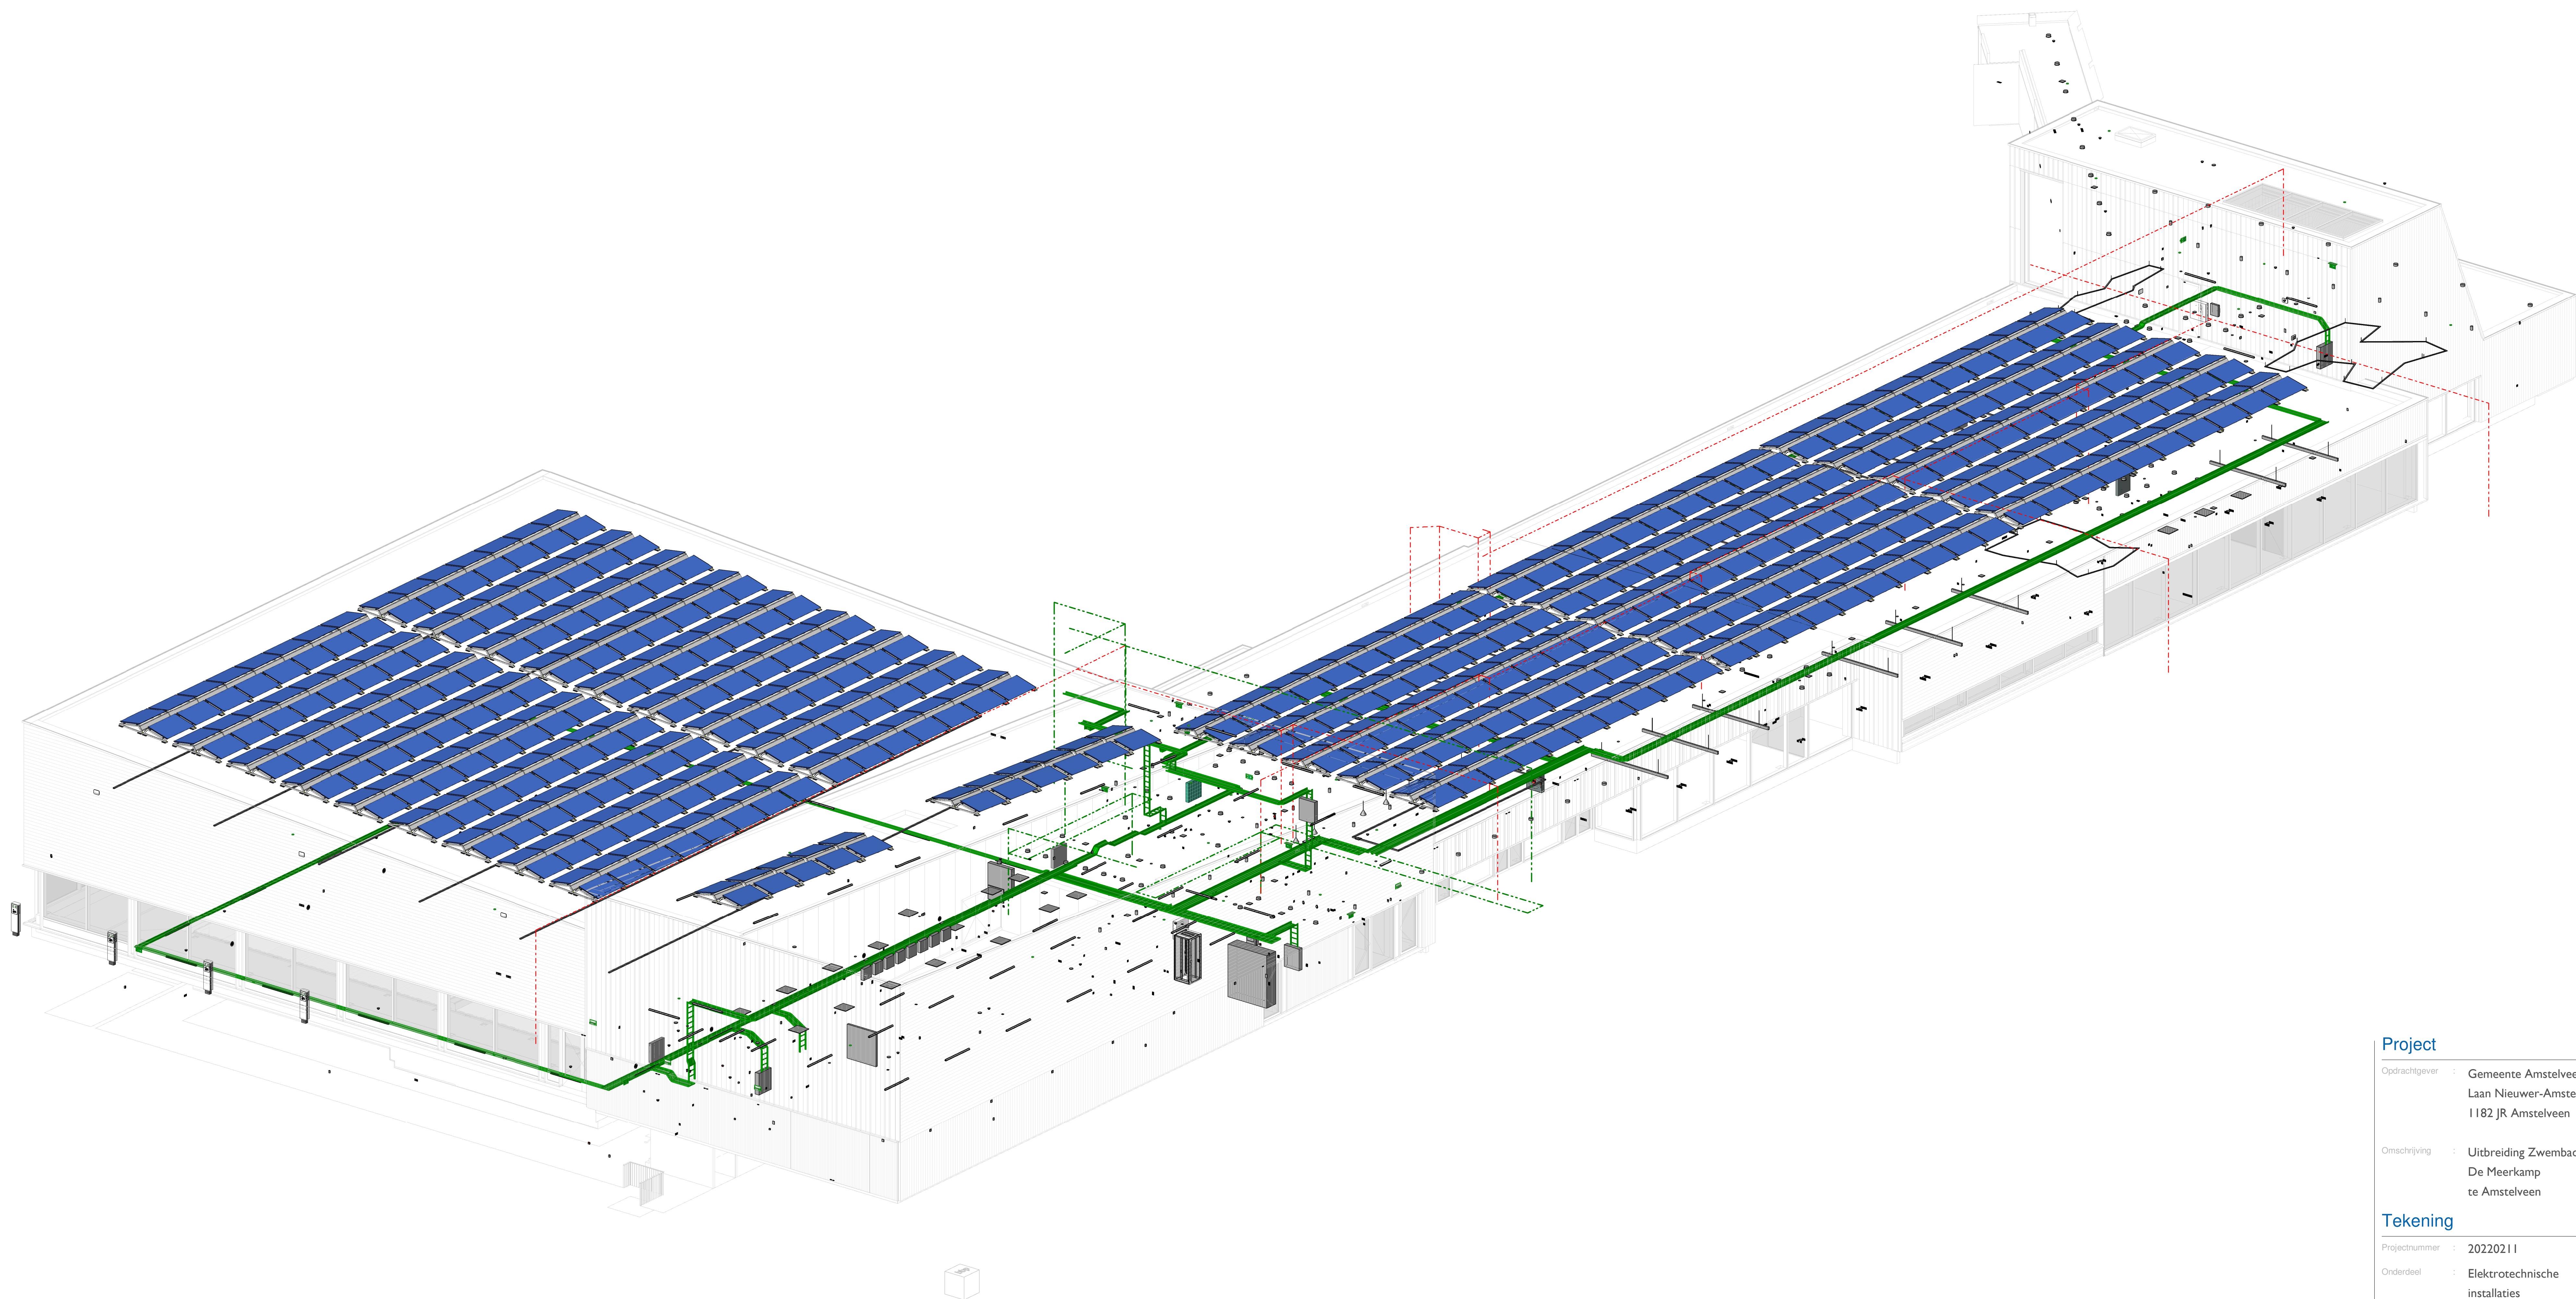

Project

- Opdrachtgever : Gemeente Amstelveen
Laan Nieuwer-Amstel 1
1182 JR Amstelveen
- Omschrijving : Uitbreiding Zwembad
De Meerkamp
te Amstelveen

Tekening

- Projectnummer : 2022021 I
- Onderdeel : Elektrotechnische
installaties
3D Overview
- Getekend : Raymond Jagtenberg
- Formaat : A0
- Schaal : 1:100
- Bestandnaam : DO_AMSTELVEEN_BBP_R12.rvt
- Onderlegger :
- Onderlegger dd :
- Tekeningnummer : Ee 00_overview

Status

- Datum : 21 april 2023
- Gewijzigd :
- Gewijzigd :
- Gewijzigd :
- Fase : Technische Omschrijving
- Status : Definitief