


Symbol	Omschrijving
○	LED armatuur inbouw
⊕	LED armatuur opbouw
⌚	LED armatuur waterdicht
—	LED Armatuur zwembad
⚡	Noodverlichtingsarmatuur
🚪	Vluchtweg verlichtingsarmatuur
⚡	Aanwezigheidsmelder
🔌	Schakelaar, 1-polig, waterdicht

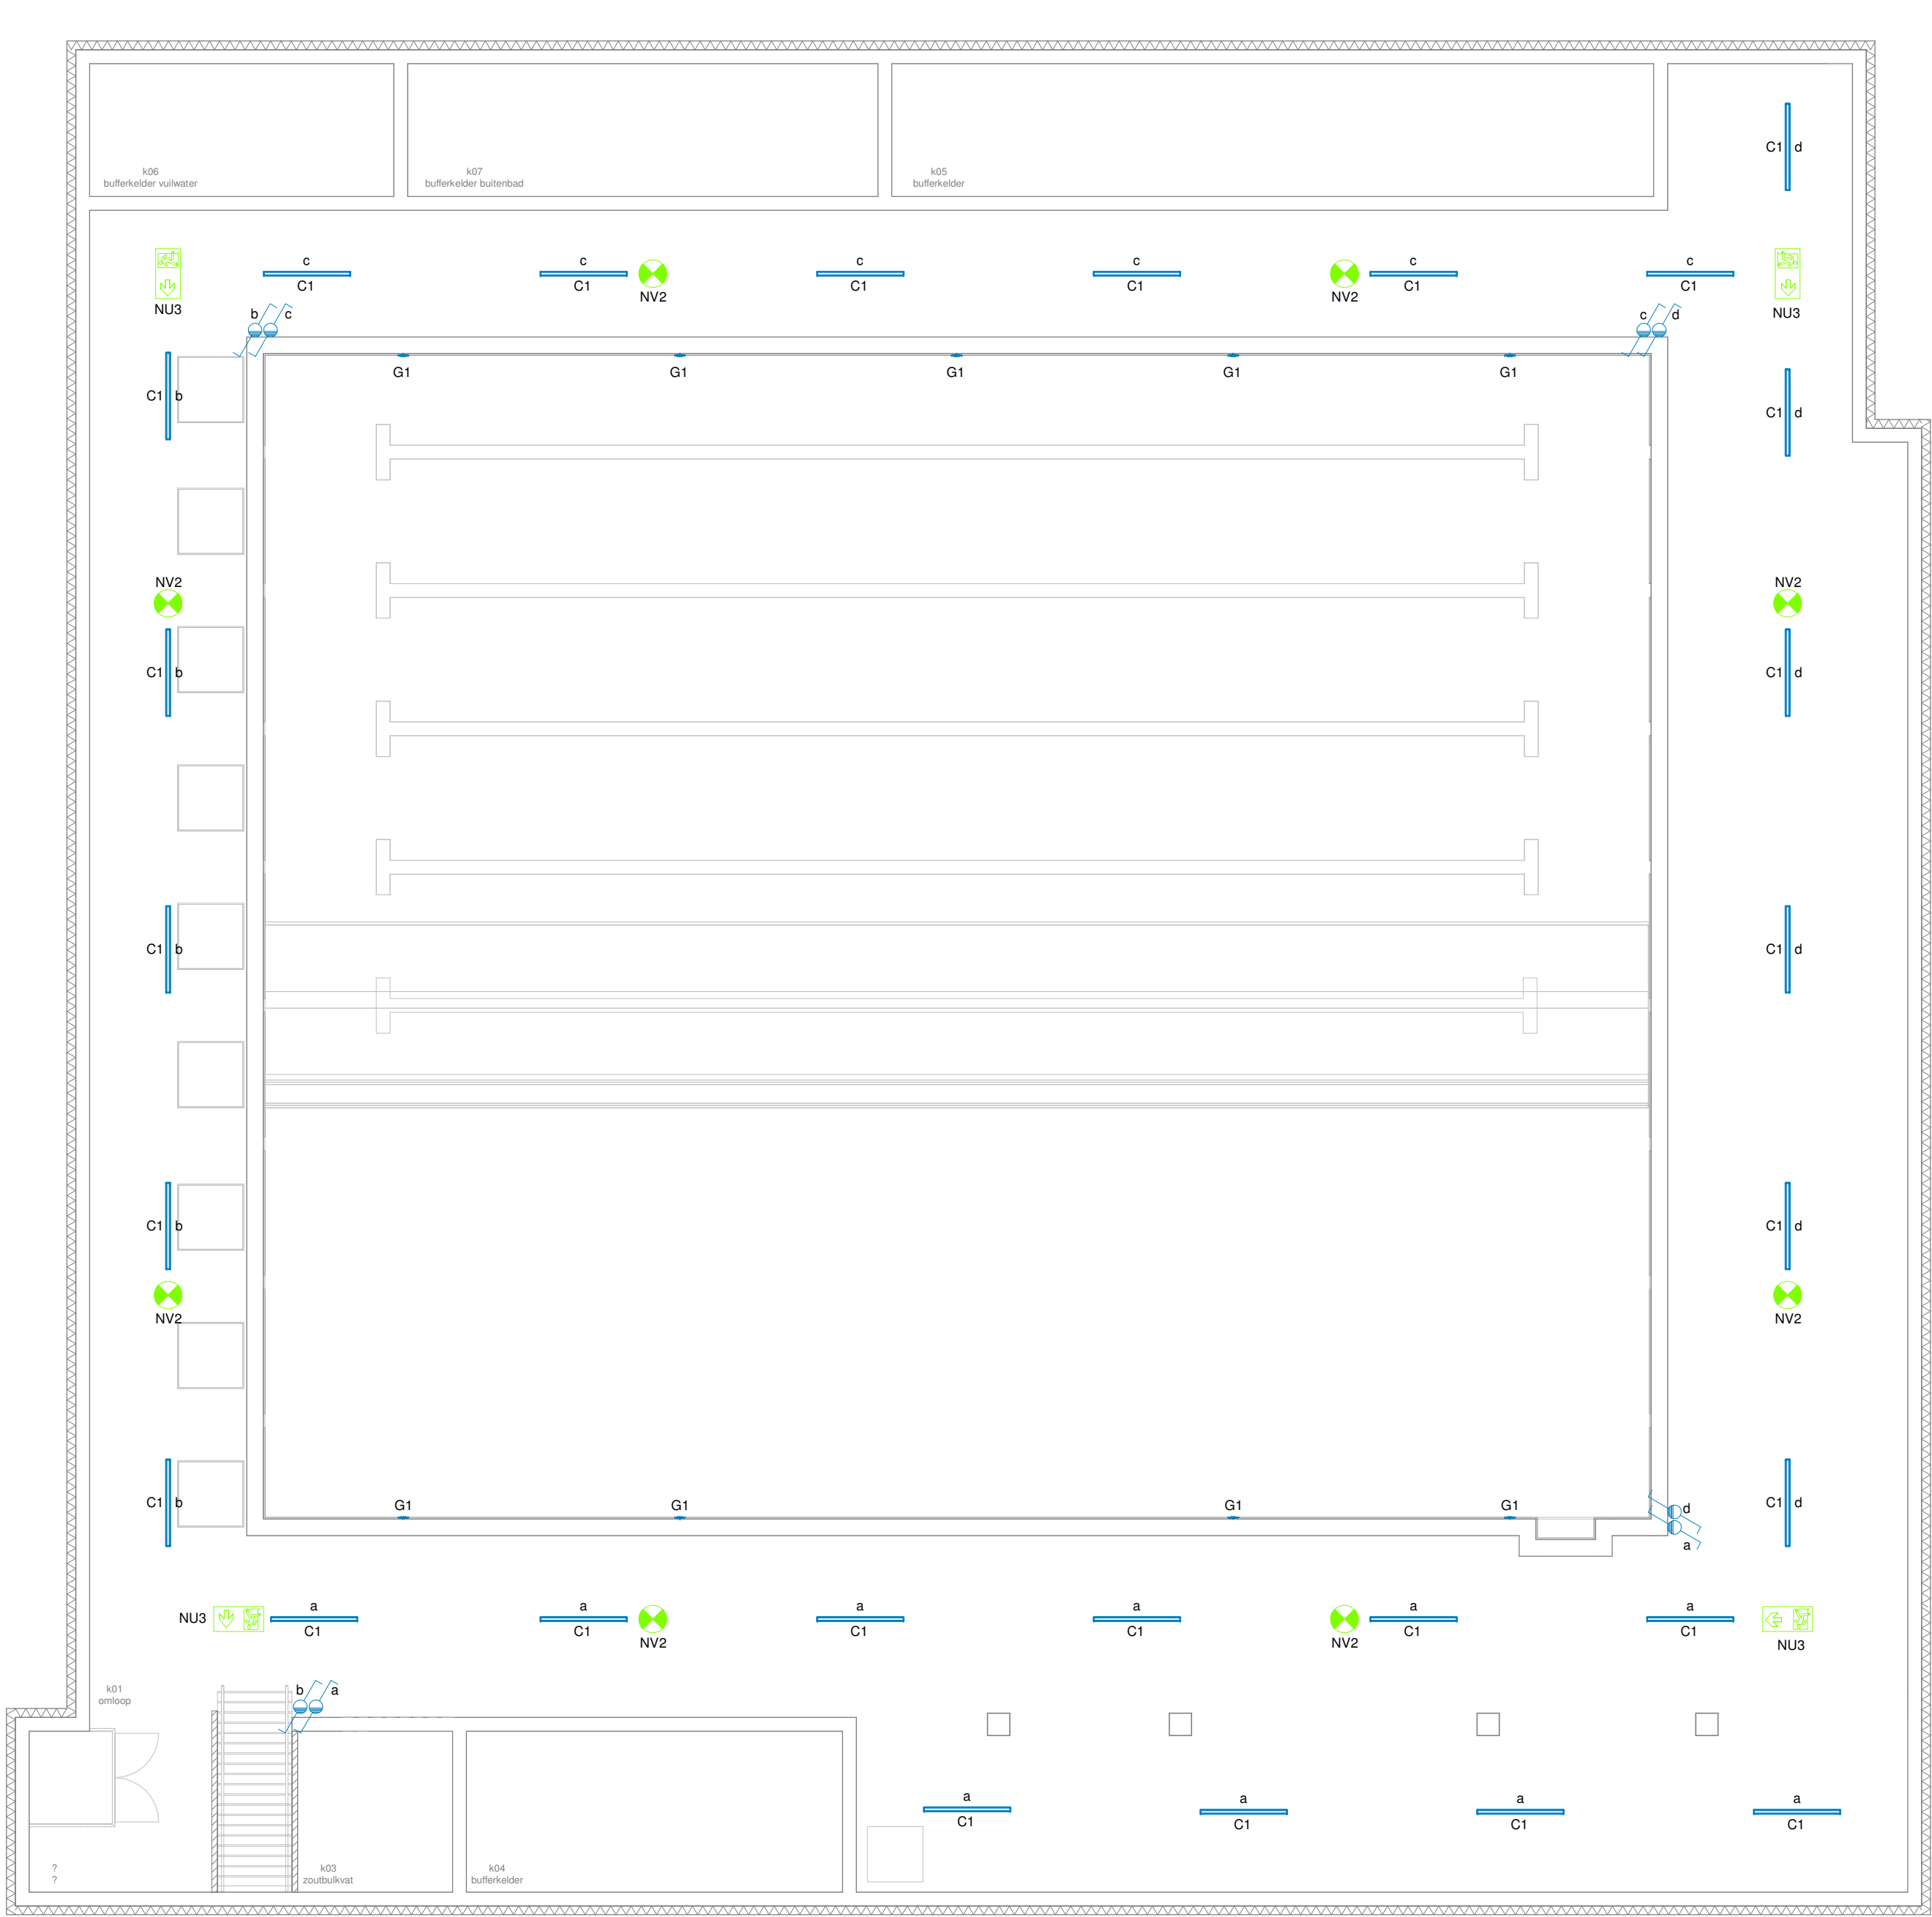

Project

Opdrachtgever : Gemeente Amstelveen
Laan Nieuwer-Amstel 1
1182 JR Amstelveen

Omschrijving : Uitbreiding Zwembad
De Meerkamp
te Amstelveen

Tekening

Projectnummer : 2022021 I

Onderdeel : Elektrotechnische
installaties
Lichtinstallatie
Kelder

Getekend : Raymond Jagtenberg

Formaat : A1

Schaal : 1:100

Bestandnaam : DO_AMSTELVEEN_BBP_R22.rvt

Onderlegger :

Onderlegger dd :

Tekeningnummer : El - I _licht_ - I

Status

Datum : 21 april 2023

Gewijzigd :

Gewijzigd :

Gewijzigd :

Fase : Technische Omschrijving

Status : Definitief