


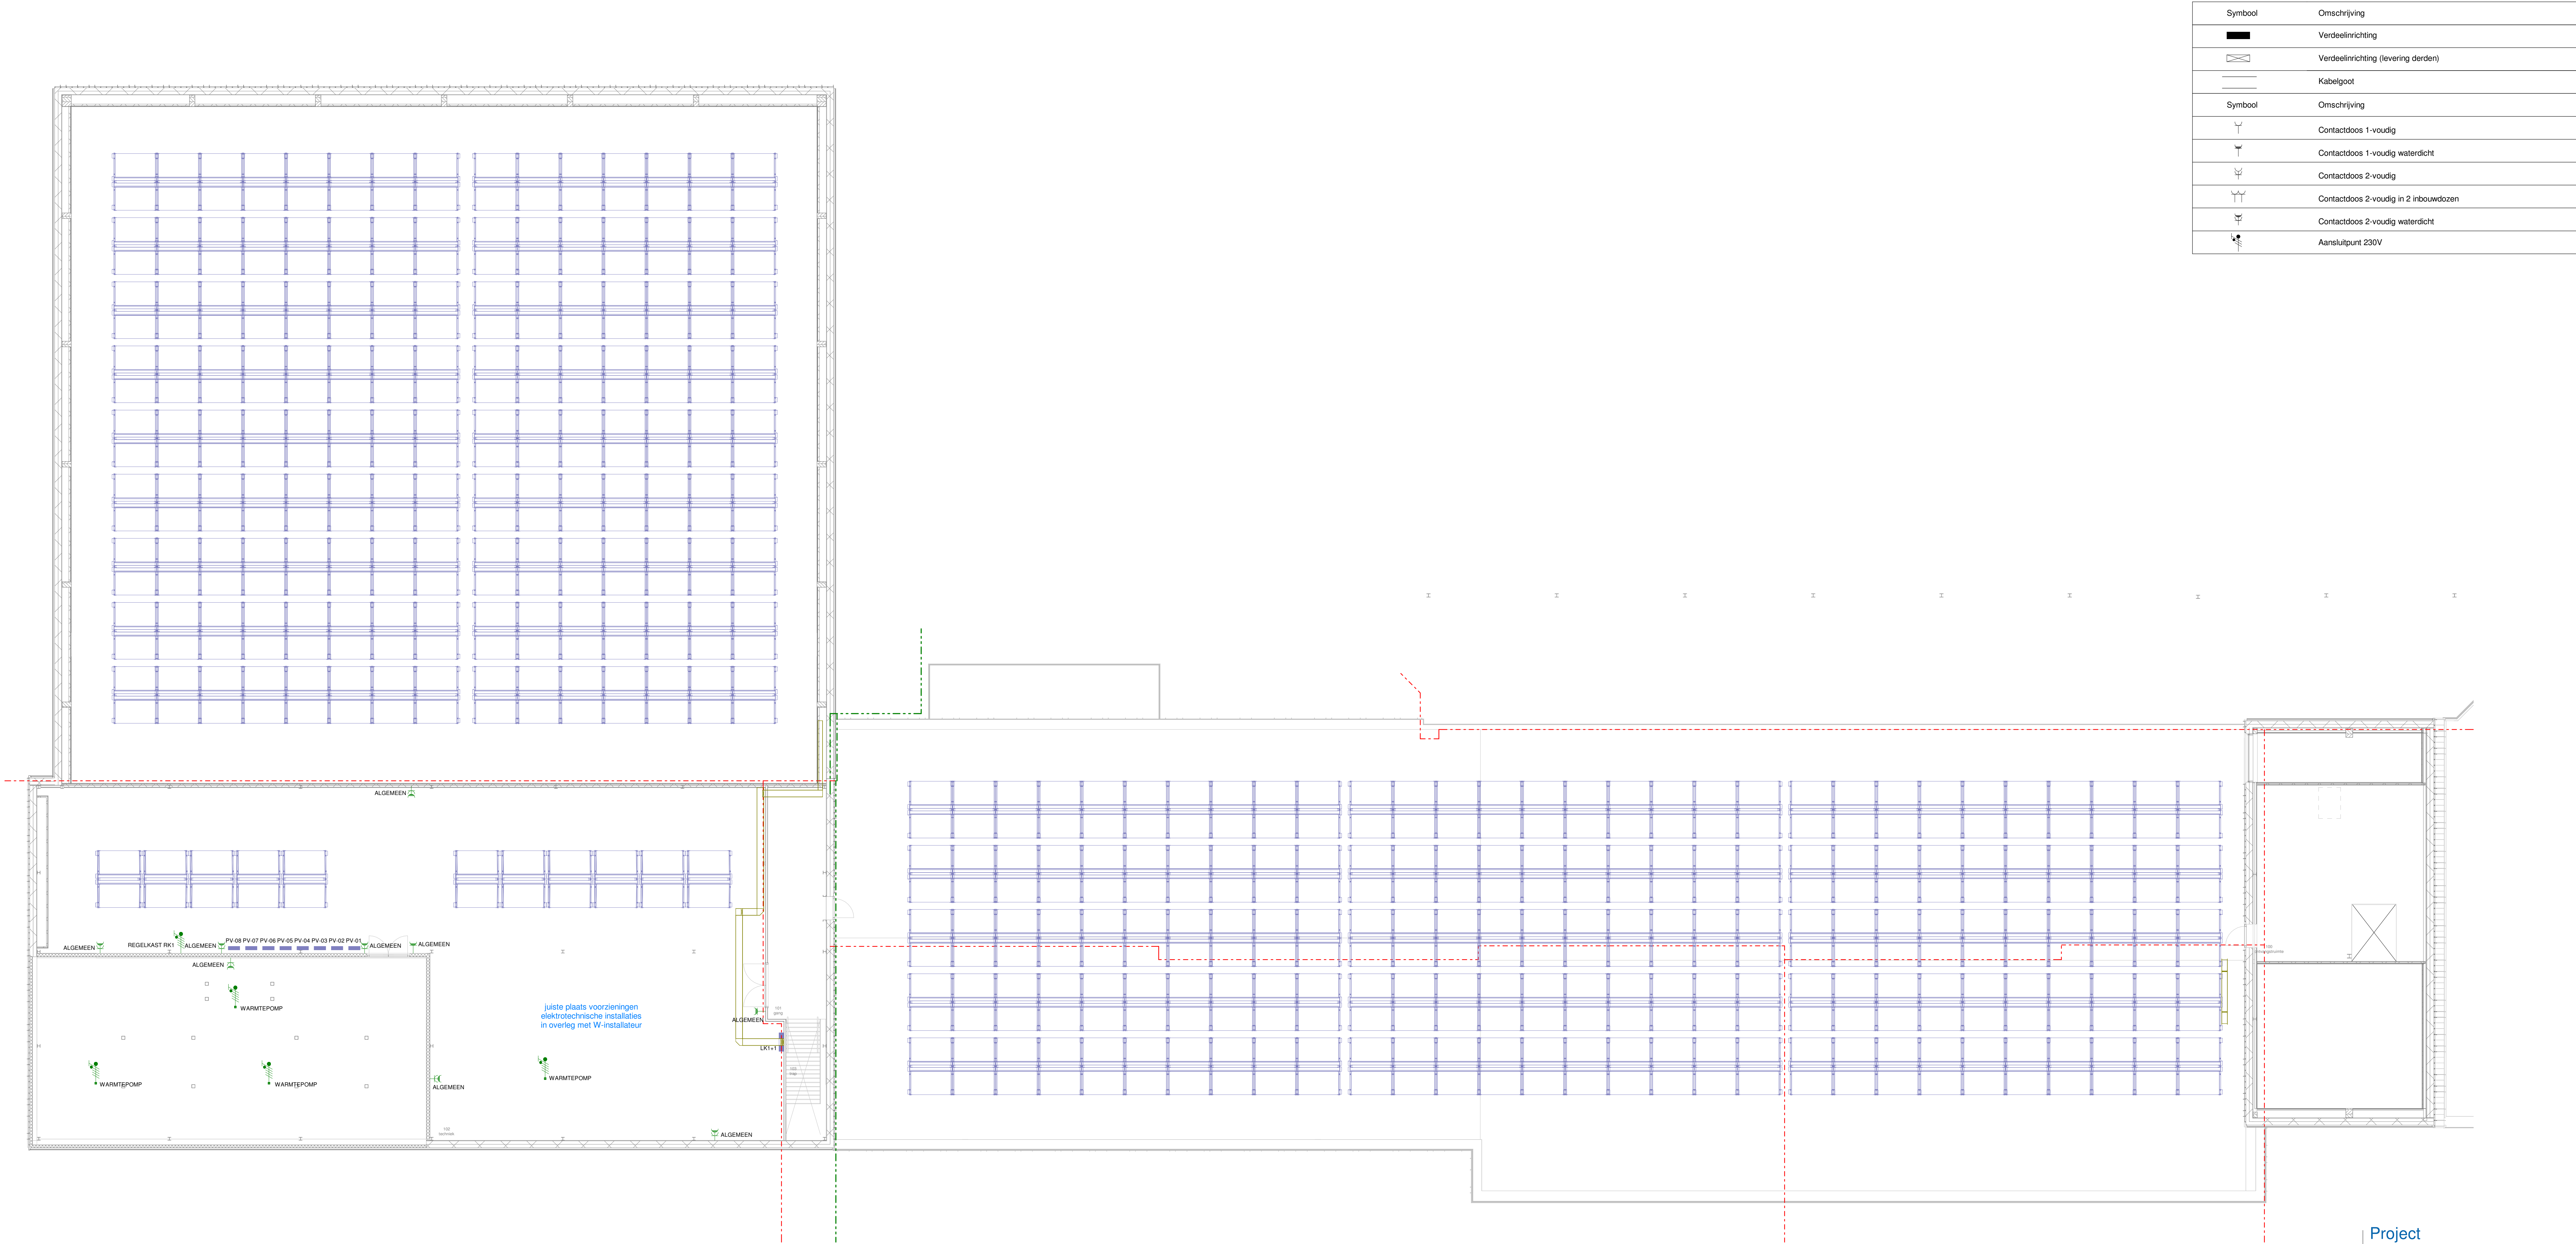

Symbol	Omschrijving
■	Verdeelinrichting
□	Verdeelinrichting (levering derden)
—	Kabelgoot
Symbol	Omschrijving
⌋	Contactdoos 1-voudig
⌋	Contactdoos 1-voudig waterdicht
⌋	Contactdoos 2-voudig
⌋	Contactdoos 2-voudig in 2 inbouwdozen
⌋	Contactdoos 2-voudig waterdicht
⌋	Aansluitpunt 230V

Project

Opdrachtgever	Gemeente Amstelveen Laan Nieuwer-Amstel 1 1182 JR Amstelveen
Omschrijving	Uitbreiding Zwembad De Meerkamp te Amstelveen

Tekening

Projectnummer	2022021 I
Onderdeel	Elektrotechnische installaties Sterkstroom installaties 1e Verdieping
Getekend	Raymond Jagtenberg
Formaat	A0
Schaal	1:100
Bestandnaam	DO_AMSTELVEEN_BBP_R12-rc
Onderlegger	
Onderlegger dd	
Tekeningnummer	Es 01_sterkstroom_1e

Status

Datum	21 april 2023
Gewijzigd	
Gewijzigd	
Gewijzigd	
Fase	Technische Omschrijving
Status	Definitief