


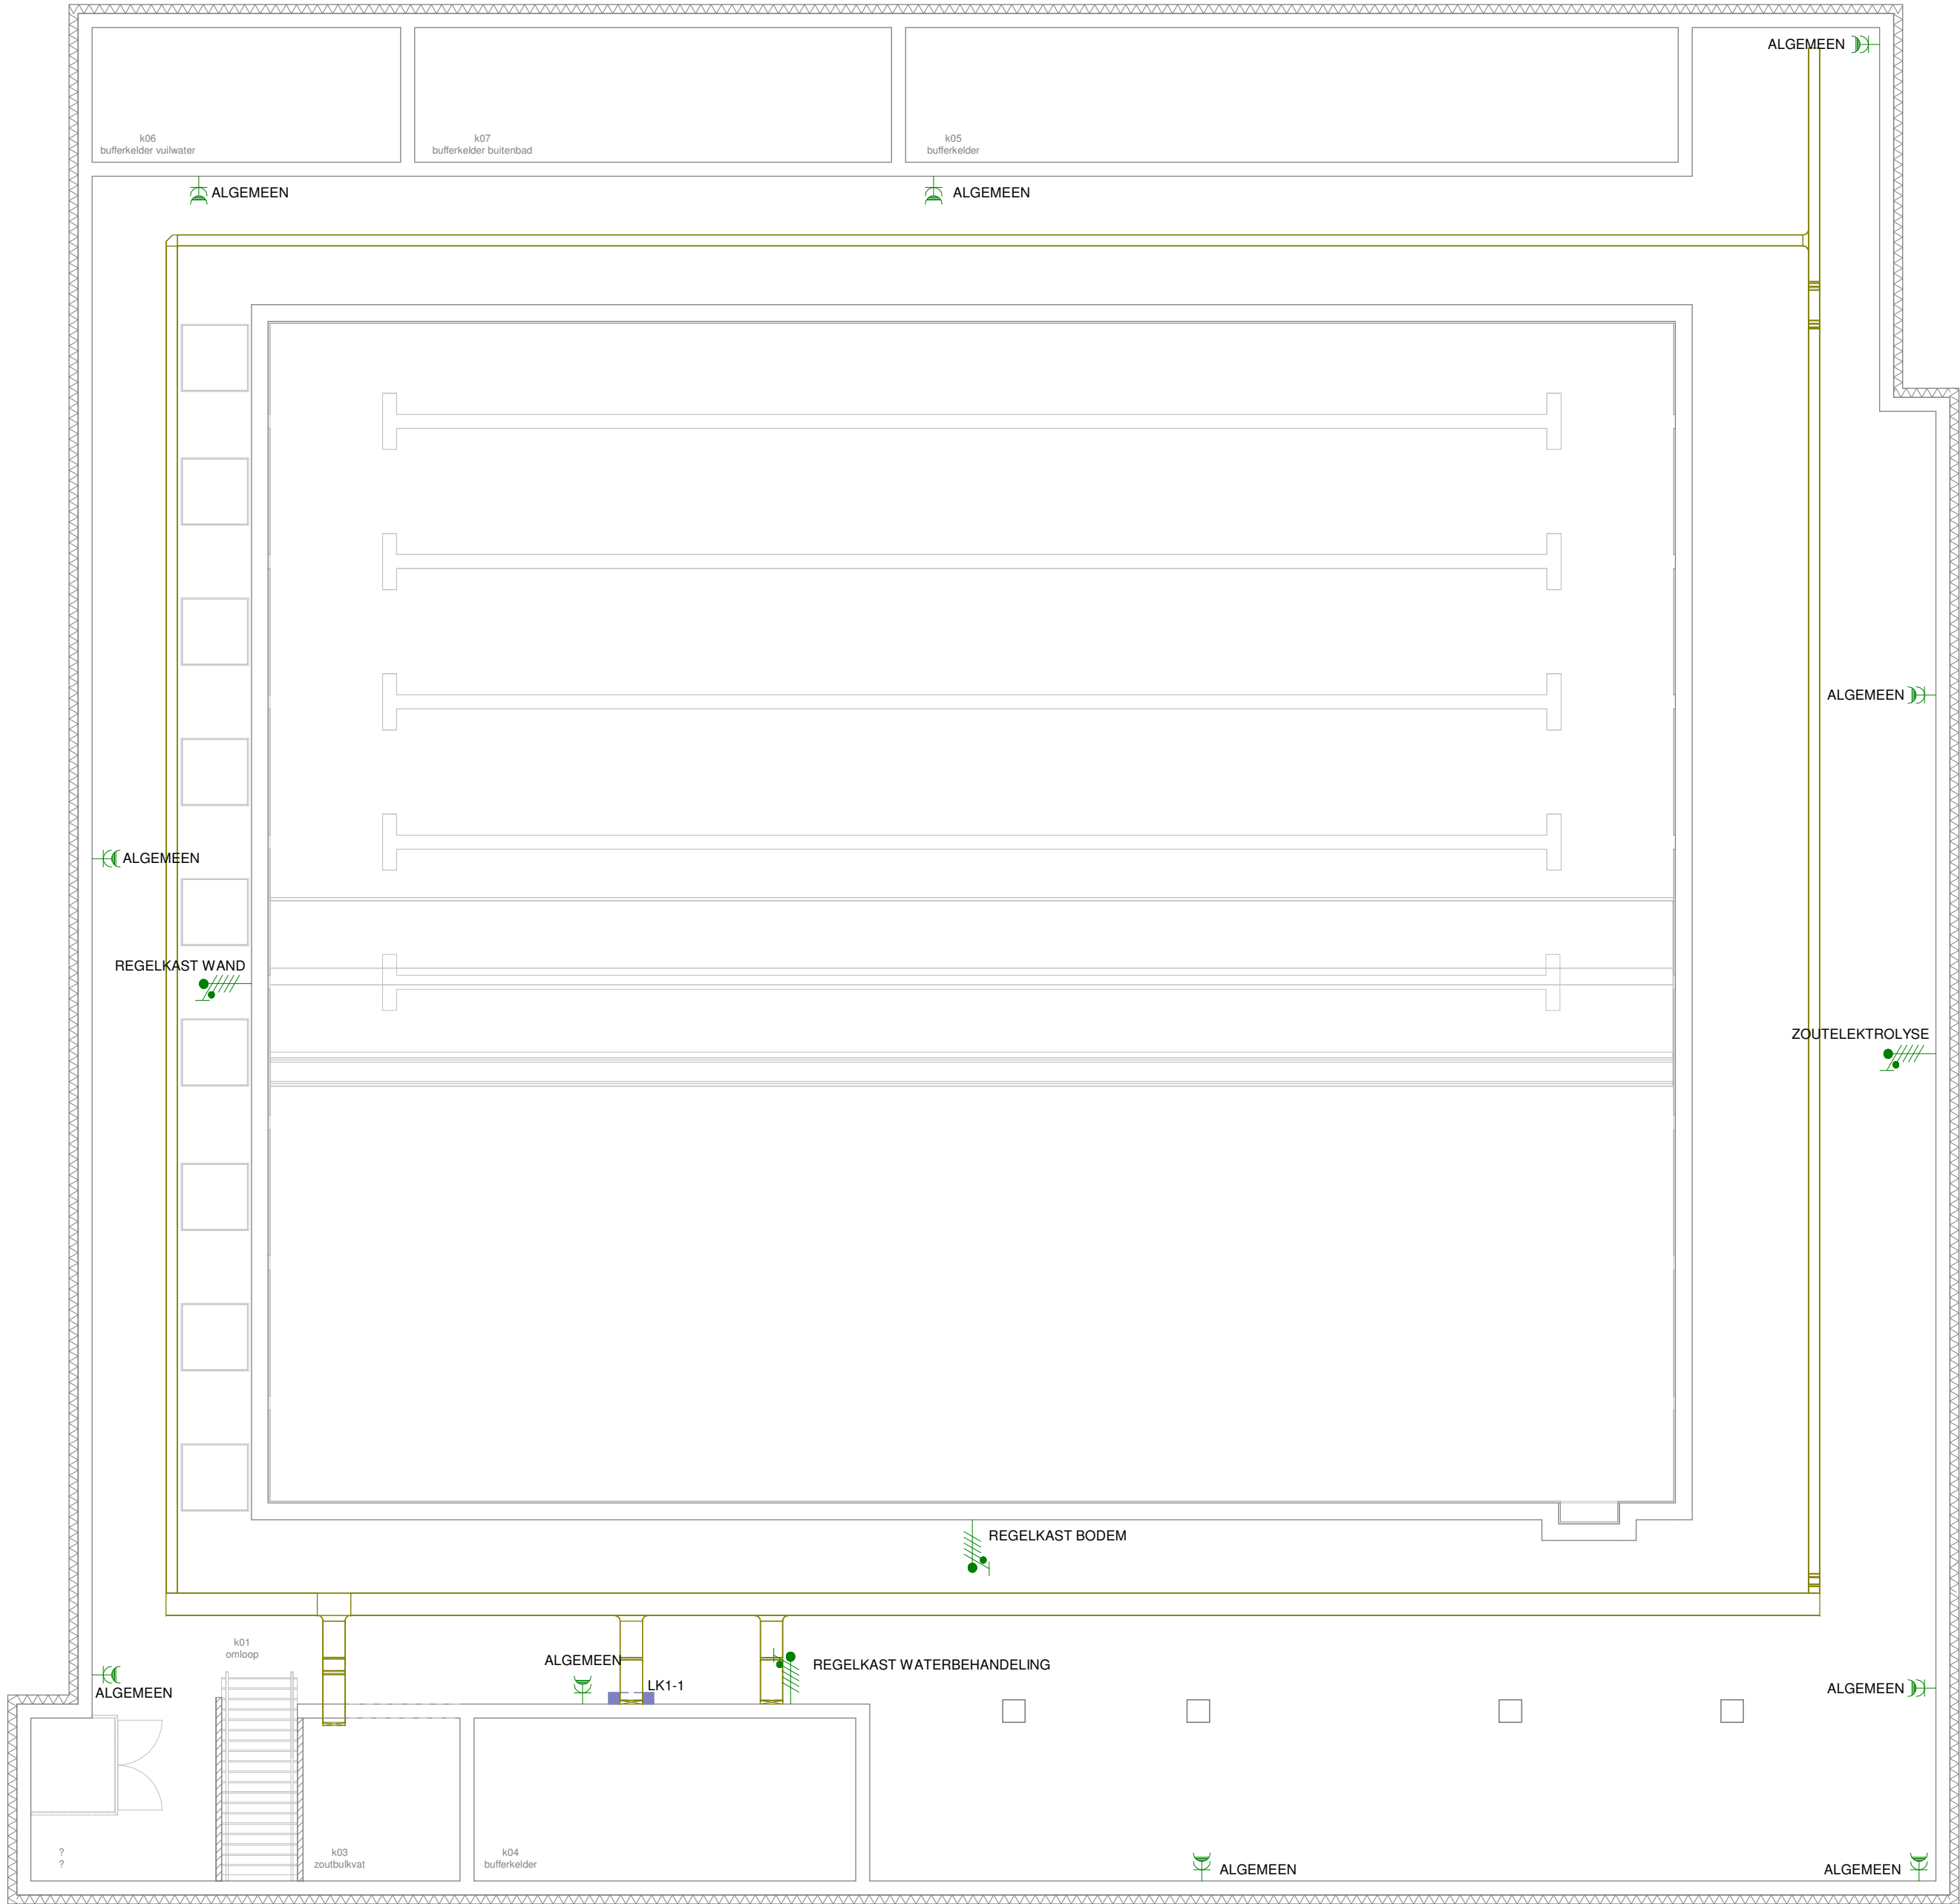

Symbol	Omschrijving
	Verdeelinrichting
	Verdeelinrichting (levering derden)
	Kabelgoot
Symbol	Omschrijving
	Contactdoos 1-voudig
	Contactdoos 1-voudig waterdicht
	Contactdoos 2-voudig
	Contactdoos 2-voudig in 2 inbouwdozen
	Contactdoos 2-voudig waterdicht
	Aansluitpunt 230V

Project

Opdrachtgever : Gemeente Amstelveen
Laan Nieuwer-Amstel I
I 182 JR Amstelveen

Omschrijving : Uitbreiding Zwembad
De Meerkamp
te Amstelveen

Tekening

Projectnummer : 2022021 I I

Onderdeel : Elektrotechnische
installaties
Sterkstroom
installaties
Kelder

Getekend : Raymond Jagtenberg

Formaat : A0

Schaal : I:100

Filenaam : DO_AMSTELVEEN_BBP_R22.rvt

Onderlegger :

Onderlegger dd :

Tekeningnummer : Es - I _sterkstroom_- I

Status

Datum : 21 april 2023

Gewijzigd :

Gewijzigd :

Gewijzigd :

Fase : Technische Omschrijving

Status : Definitief