




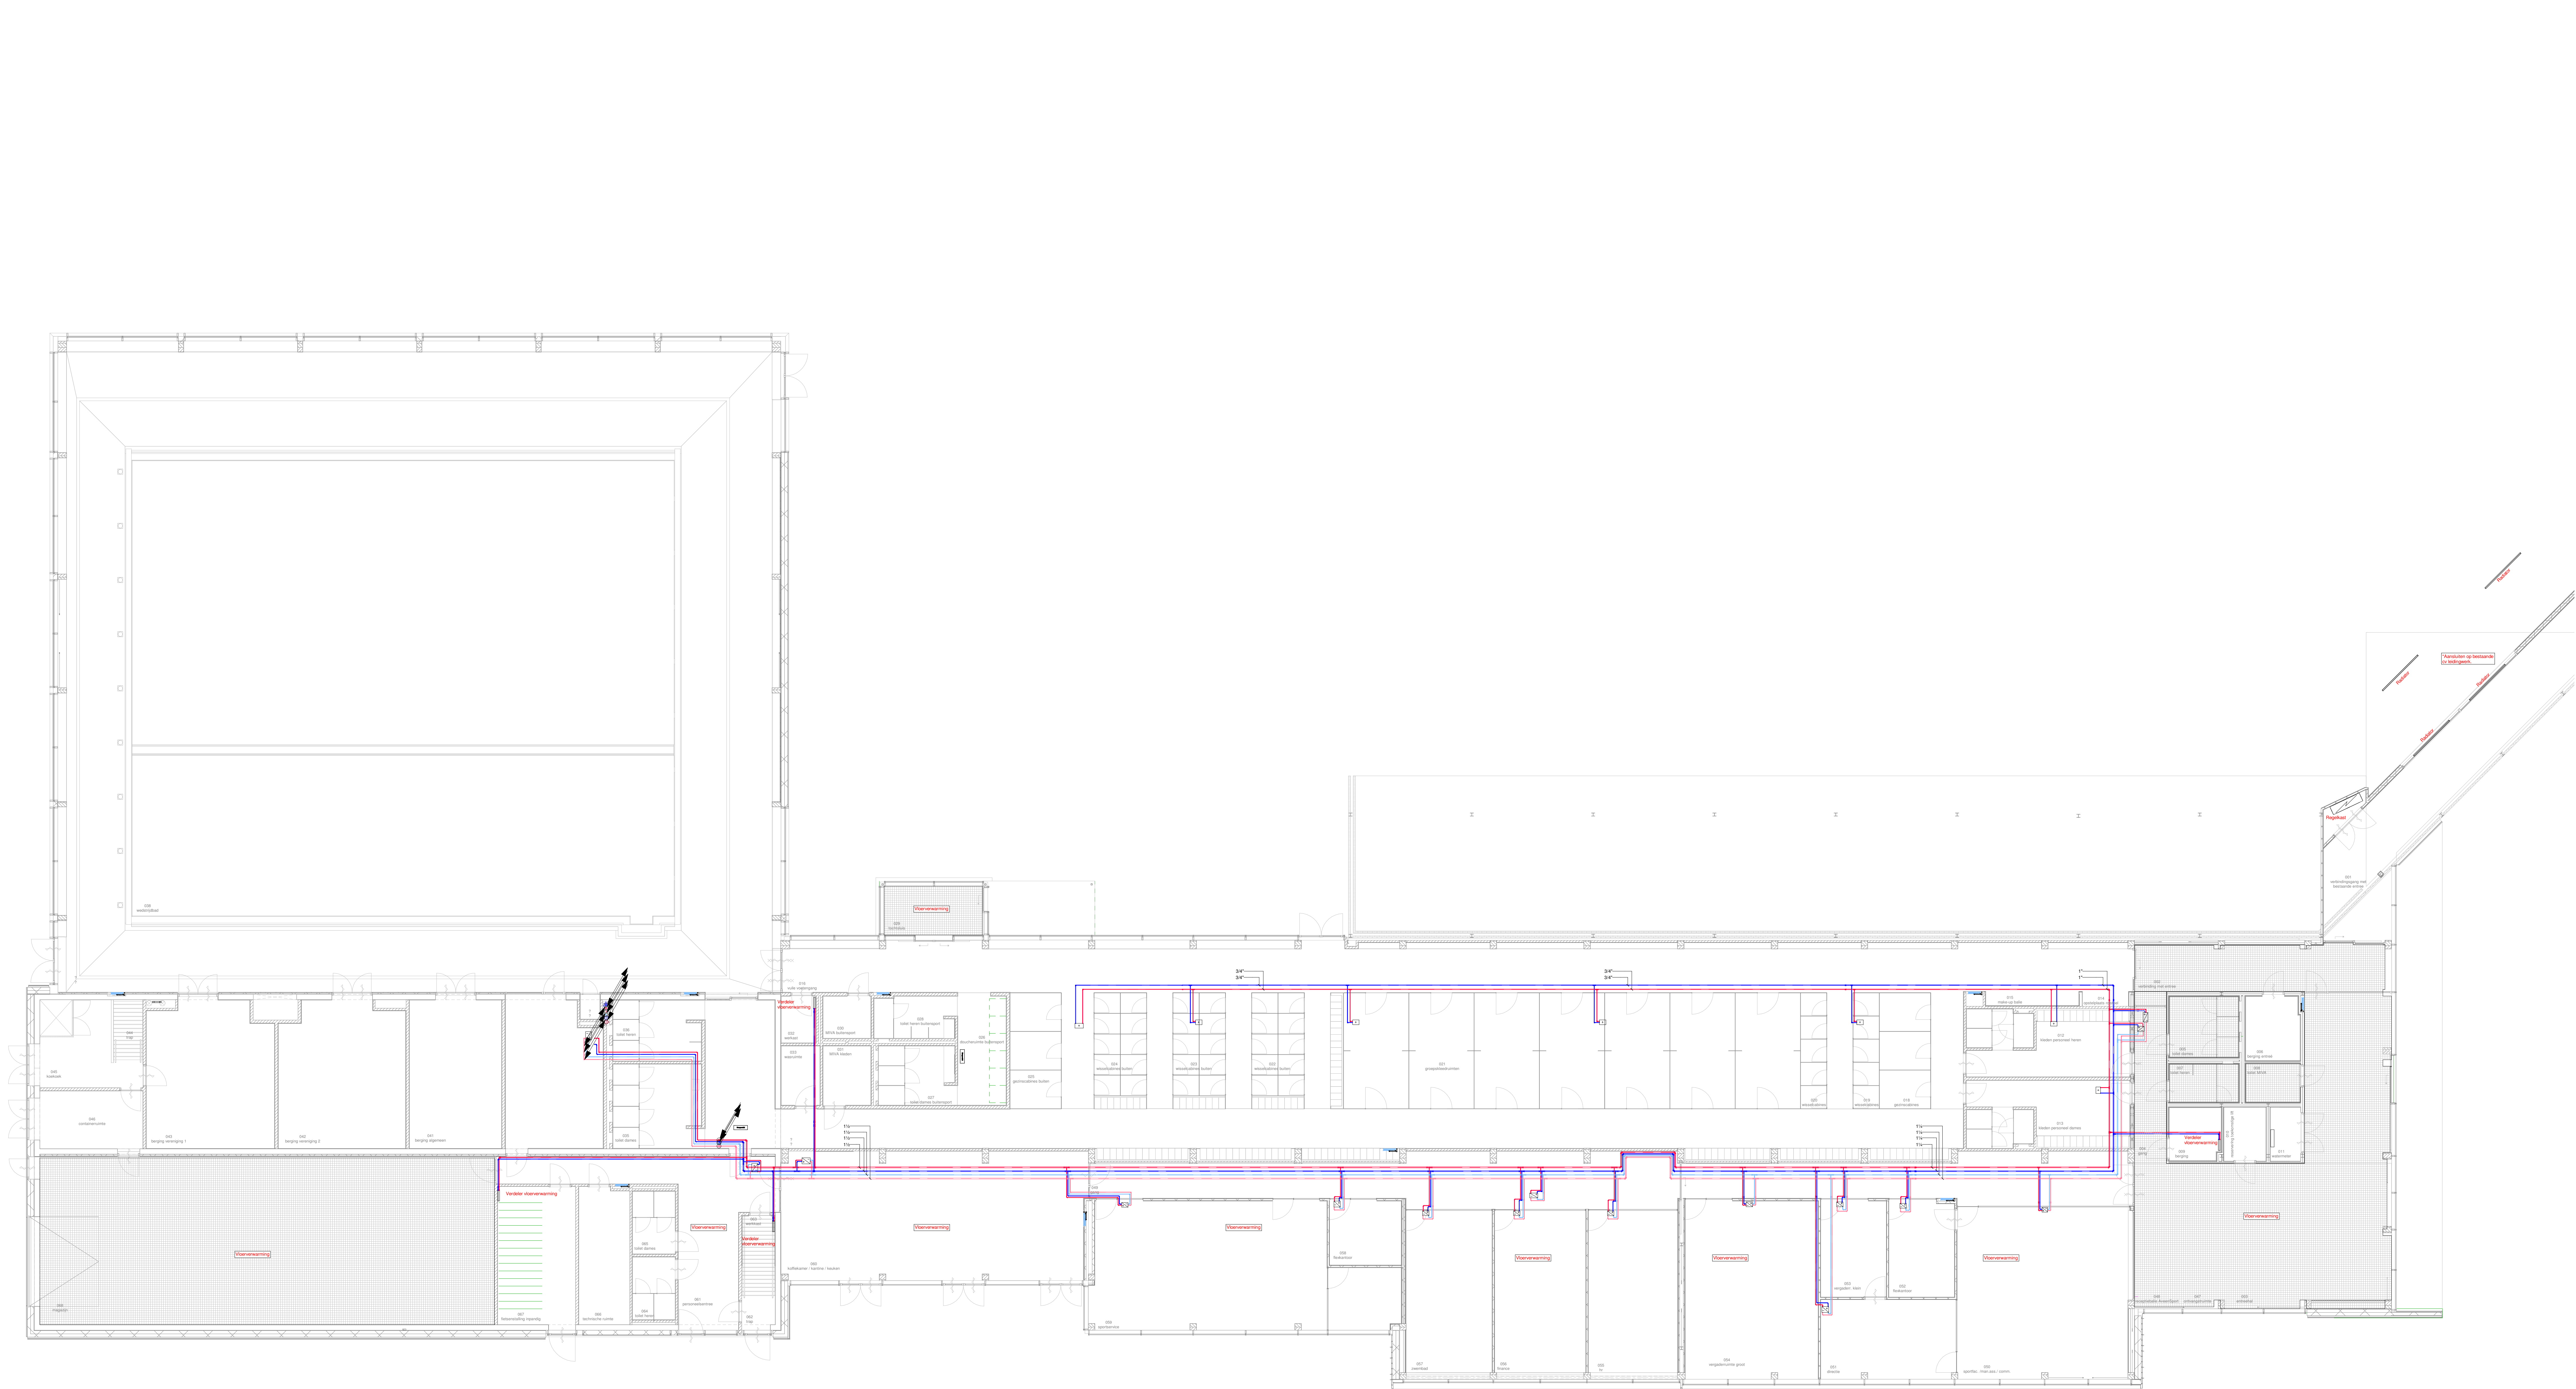


- Renvoel :**
- Cv aansluiting
 - Cv retourleiding
 - Gkw aansluiting
 - Gkw retourleiding

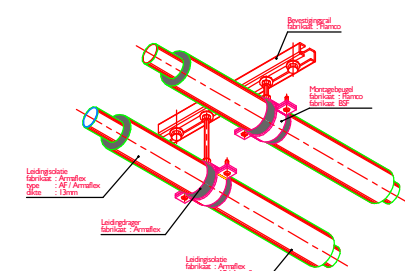

Montage leidingwerk aan plafond

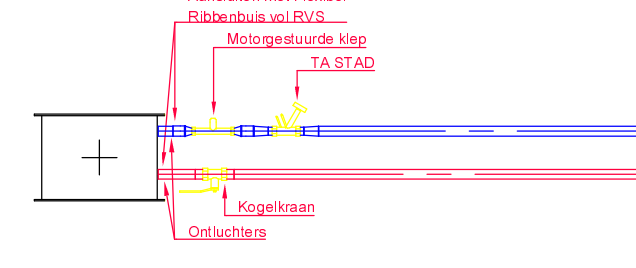

Detail aansluiting radiator

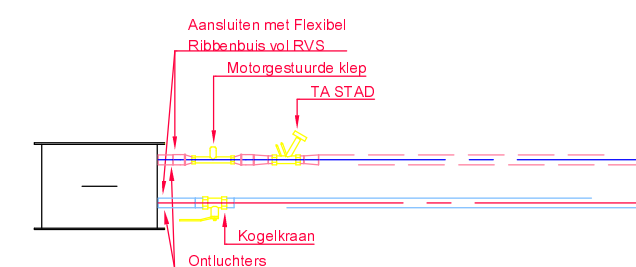

Detail aansluiting koelers

Project

Opdrachtgever : Gemeente Amstelveen
Laan Nieuwer-Amstel 1
1182 JR Amstelveen

Omschrijving : Uitbreiding Zwembad
De Meerkamp
de Amstelveen

Tekening

Projectnummer : 20220211
Onderdeel : Werktuigkundige
Installaties
Centrale verwarming en
koeling
Begane grond
Getekend : M. Bounabi
Formaat : A0
Schaal : 1:100
Filenaam : Ds_AHTELVEEN_BBp_R22.rvt
Onderliggende :
Onderliggende :
Tekeningnummer : Wc 00_cv_gkw_bg

Status

Datum : 21 april 2023
Gewijzigd :
Gewijzigd :
Gewijzigd :
Fase : Technische Omschrijving
Status : Definitief