




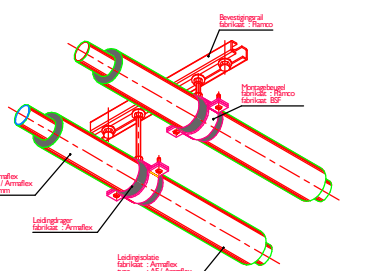


Renvoer:

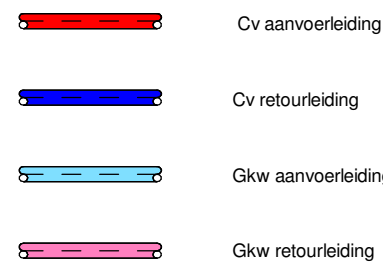

Montage leidingwerk aan plafond

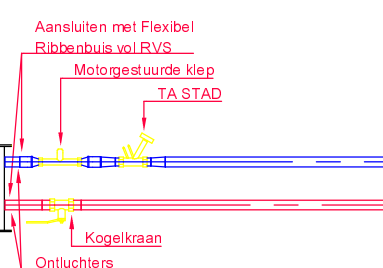

Detail aansluiting verwarmers

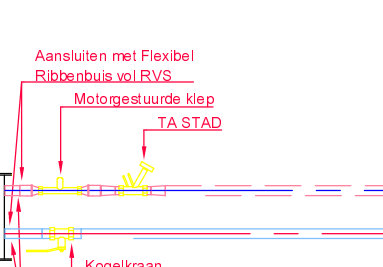

Detail aansluiting koelers

Project

Opdrachtgever: Gemeente Amstelveen
Laan Nieuwer-Amstel 1
1182 JR Amstelveen

Omschrijving: Uitbreiding Zwembad
De Meerkamp
te Amstelveen

Tekening

Projectnummer: 20220211
Onderdeel: Werktuigkundige
Installaties
Centrale verwarming en
koeling
1e verdieping
Getekend: M. Bounabi
Formaat: A0+
Schaal: 1:100
Filenaam: Ds_AHTELVEEN_BBp_R22.rvt
Onderlegger:
Onderlegger dd:
Tekeningnummer: Wc 01_cv_gkw_1e

Status

Datum: 21 april 2023
Gewijzigd:
Gewijzigd:
Gewijzigd:
Fase: Technische Omschrijving
Status: Definitief