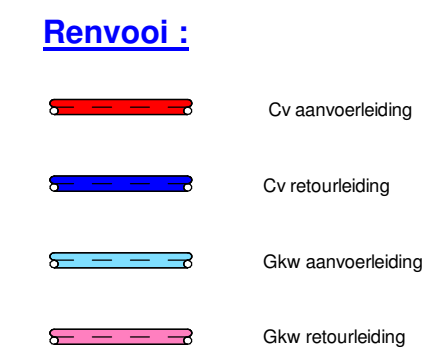


Aansluiten met Flexibel
Ribbenbus van RVS
Motorgestuurde klep
TA STAD
Deur
Koelkraan
Ontluchters

Detail aansluiting nakoelers

Opdrachtgever : **Gemeente Amstelveen**
Laan Nieuwer-Amstel 1
1182 JR Amstelveen

Omschrijving : Uitbreiding Zwembad
De Meerkamp
te Amstelveen

Projectnummer : 20220211

Onderdeel : Werktuigkundige
Installaties
Centrale verwarming en
koeling
Kelder

Getekend	:	M. Bounabi
Formaat	:	A1
Schaal	:	1:100
Bestandnaam	:	Do_AMTELVEEN_BBp_R22.rvt
Onderlegger	:	
Onderlegger dd	:	

Tekeningnummer : Wc-1_cv_gkw_-1

Datum	:	21 april 2023
Gewijzigd	:	
Gewijzigd	:	
Gewijzigd	:	
Fase	:	Technische Omschrijving
Status	:	Definitief