




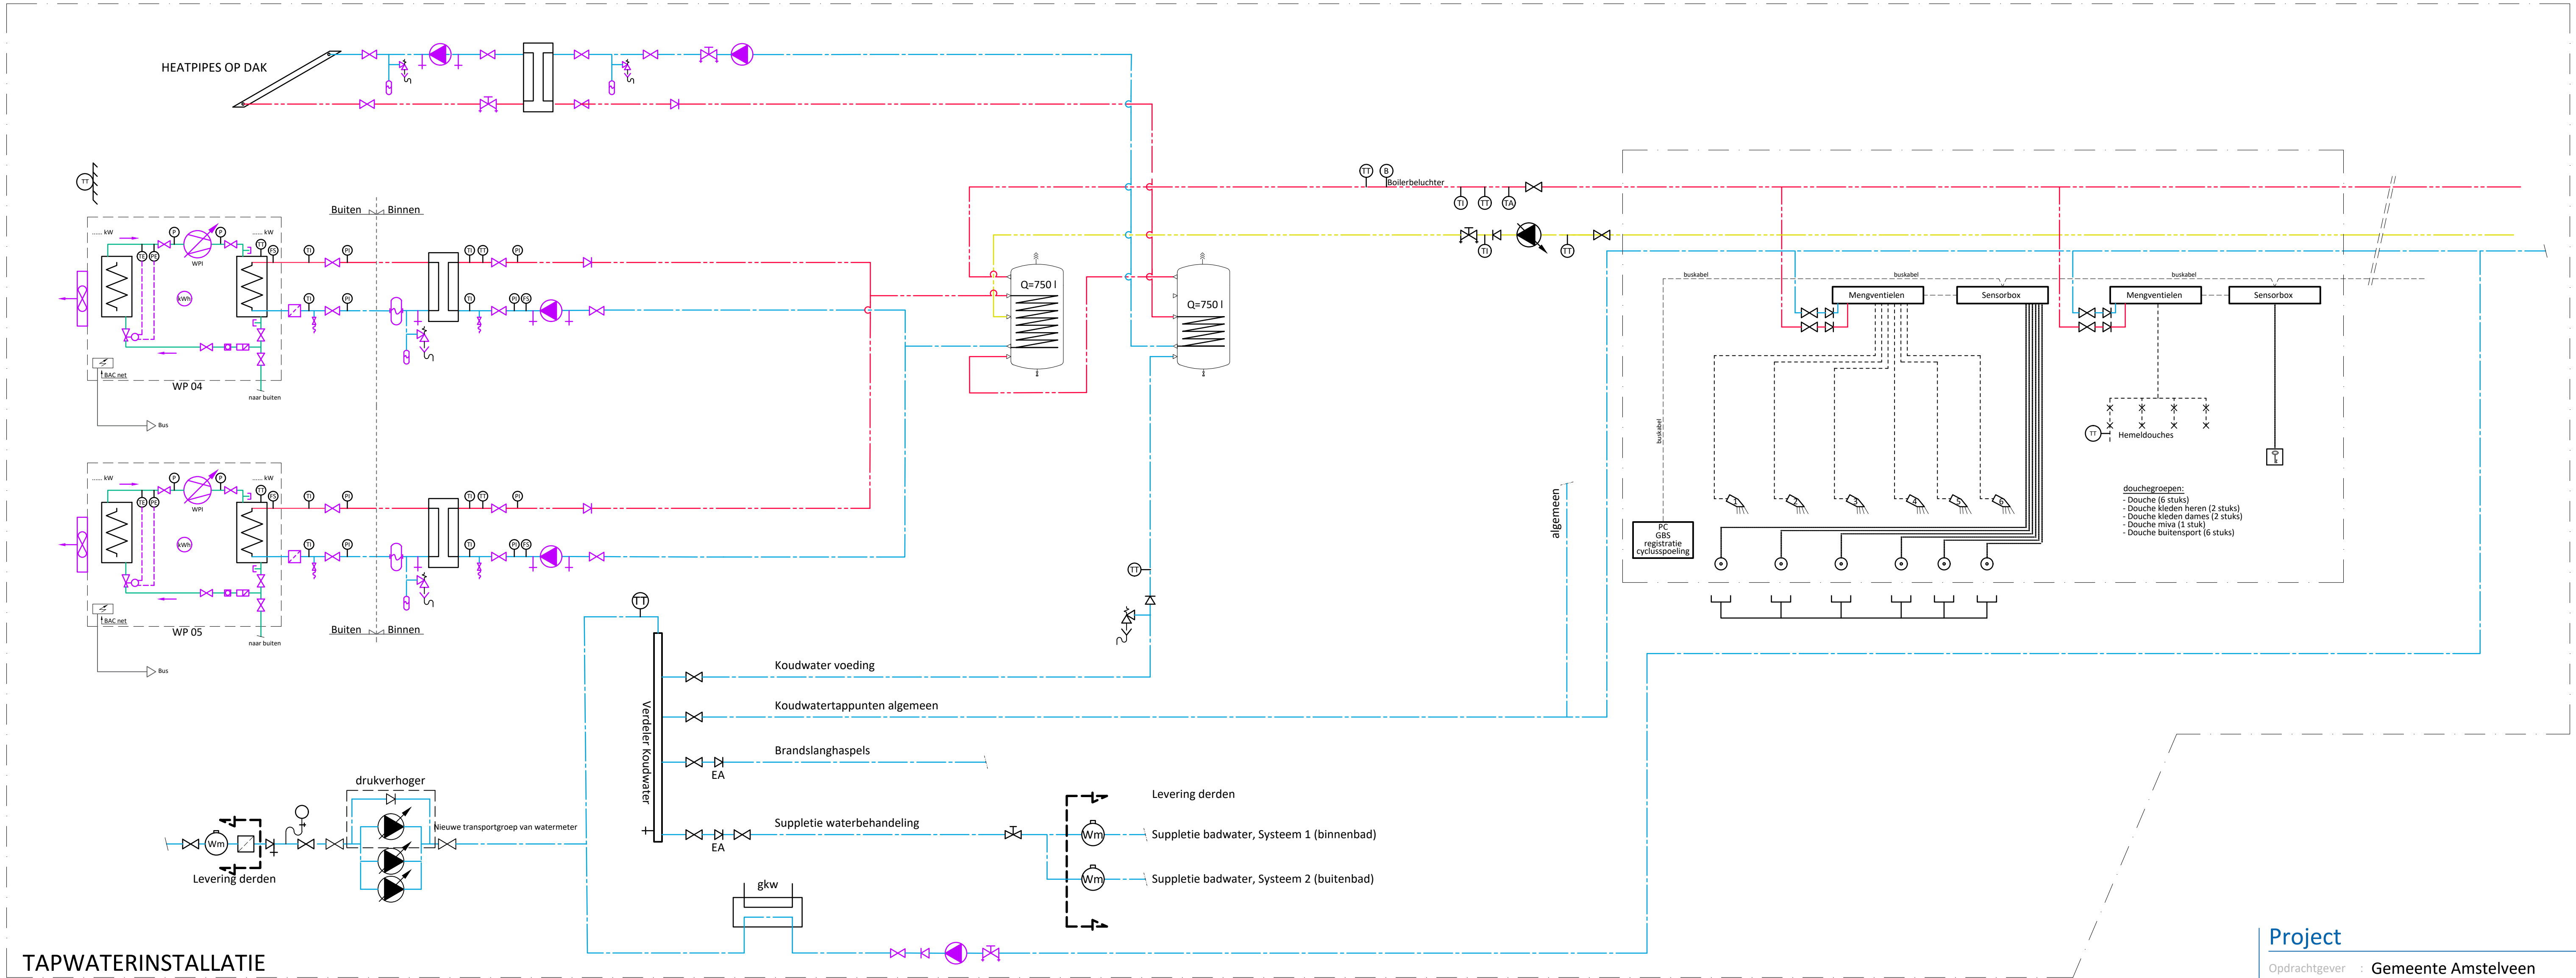


TAPWATERINSTALLATIE

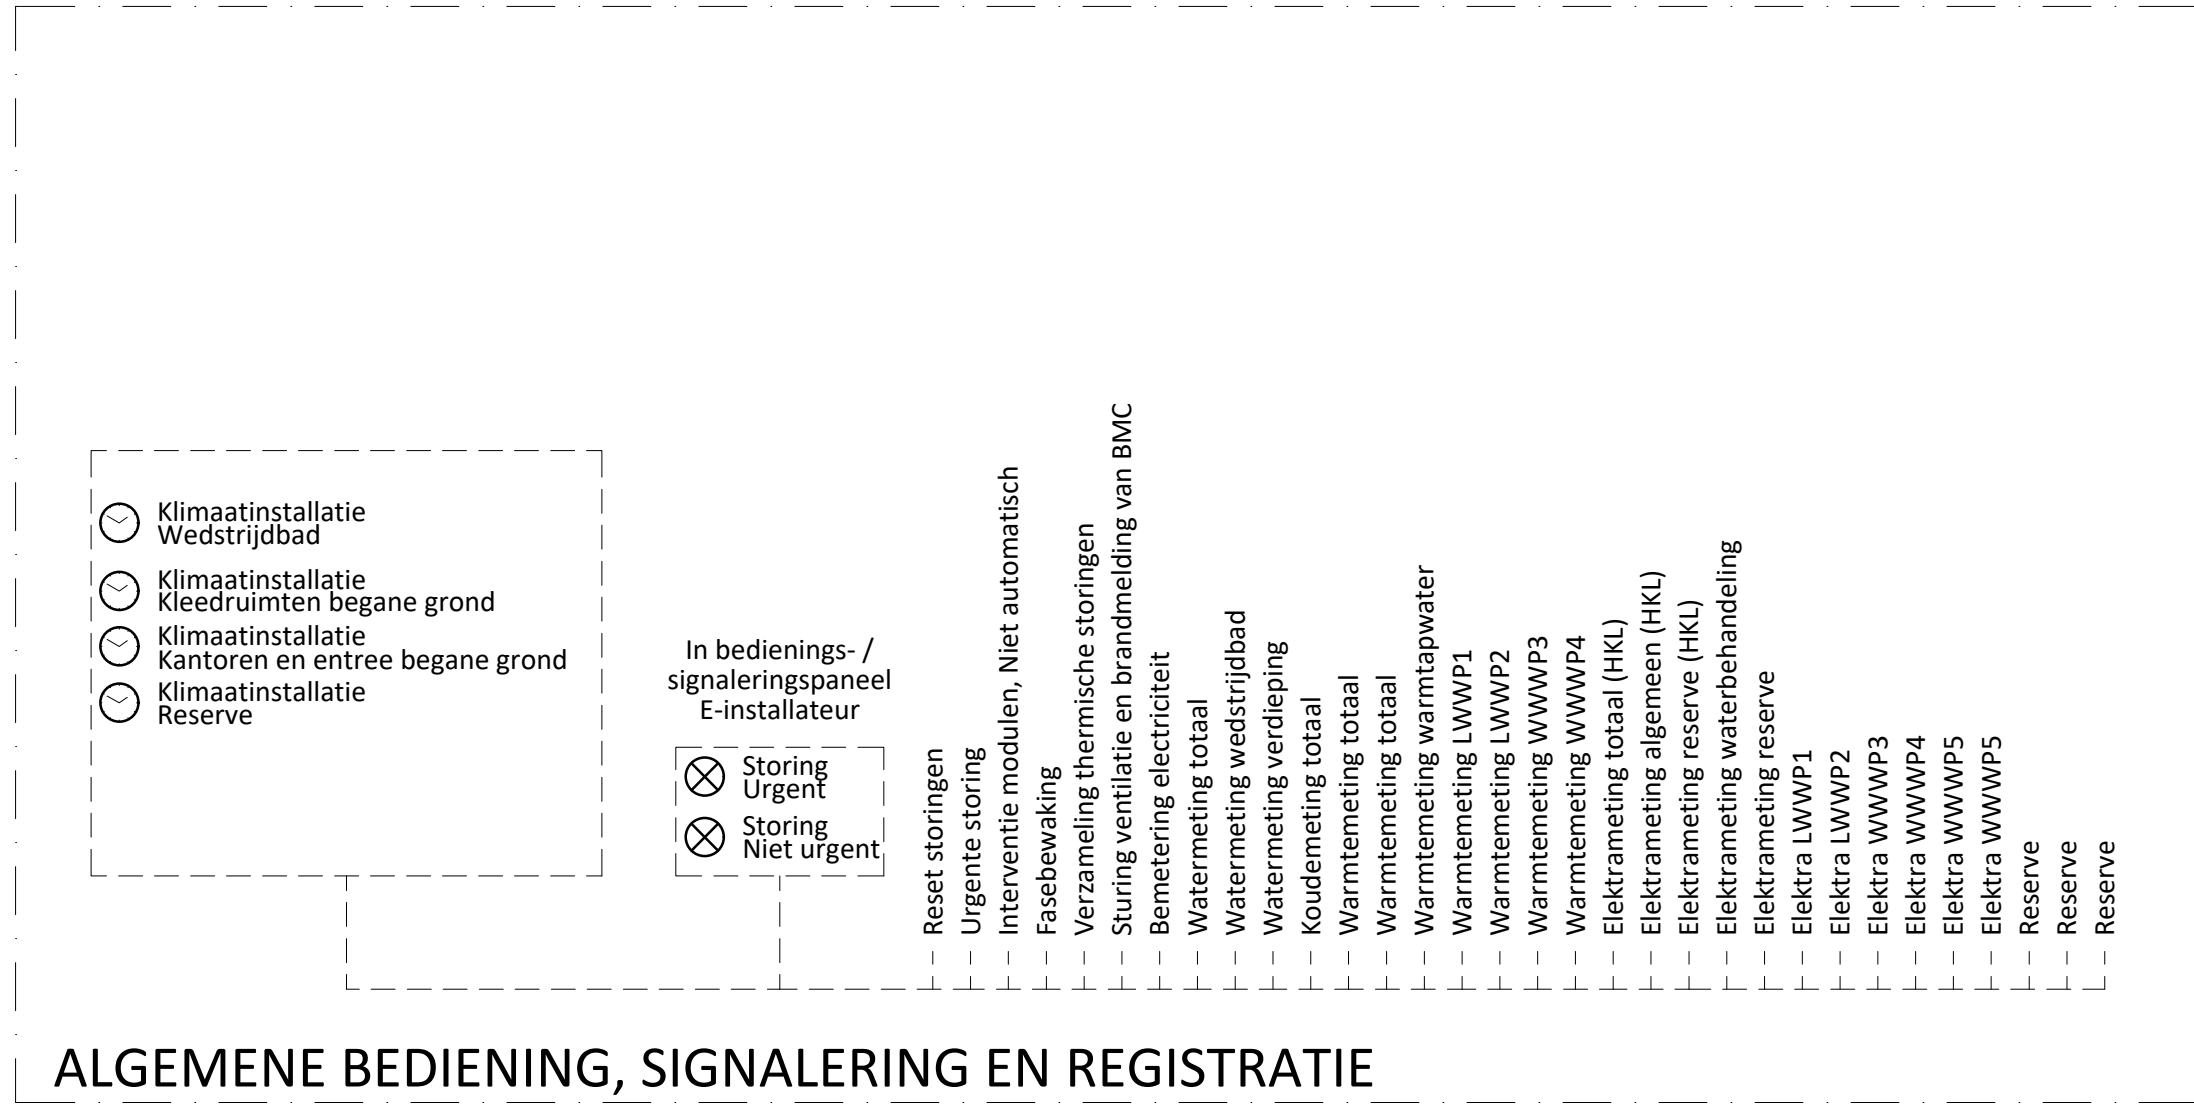

ALGEMENE BEDIENING, SIGNALERING EN REGISTRATIE

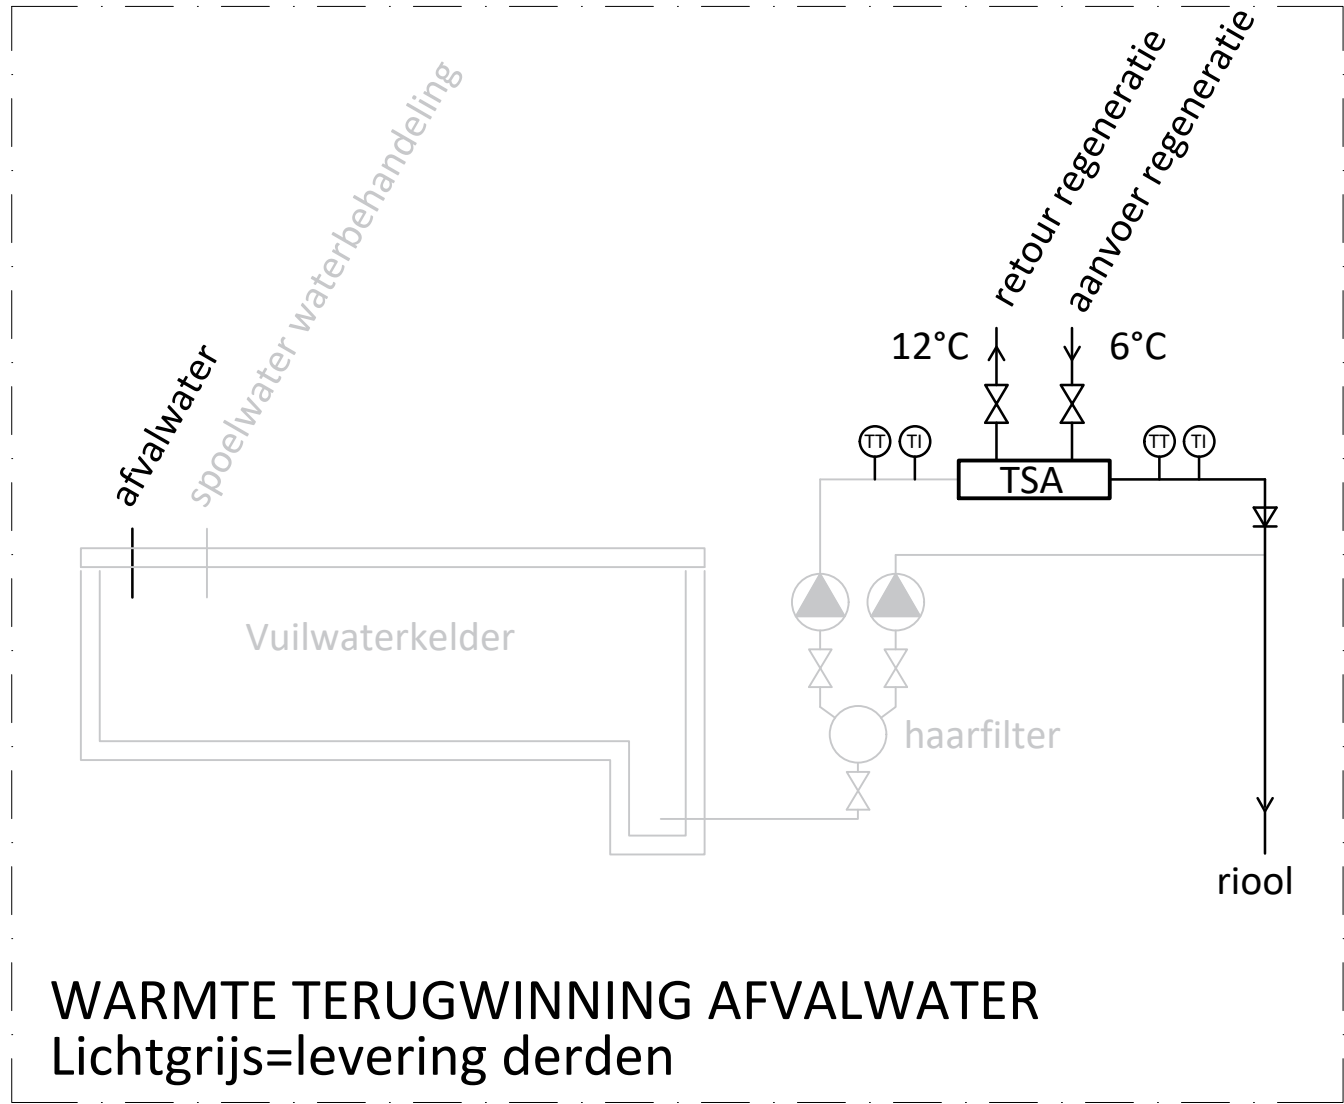

WARMTE TERUGWINNING AFVALWATER  
Lichtgrijs=levering derden

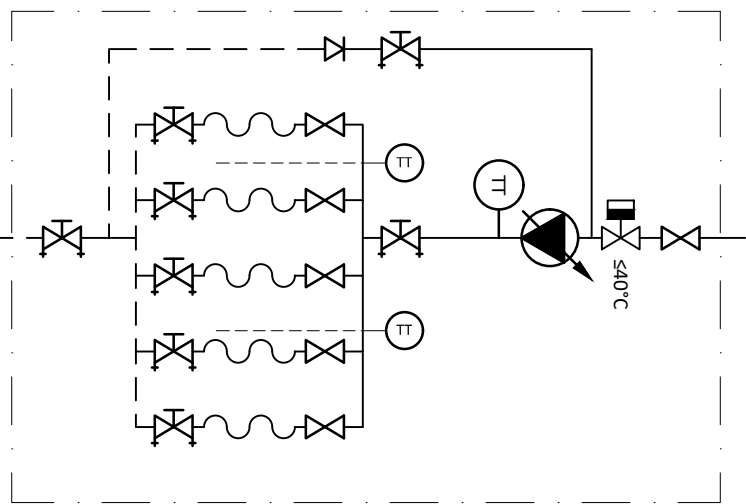

DETAIL  
VLOERVERWARMING

RENVOOI

Verwarmingsleiding, aanvoer

+

Verwarmer

---

Verwarmingsleiding, retour

✕

Afsluiter

---

Koudwater

✕

Inregelafsluiter

---

Warmwater

✕

Motorbediende 2-wegklep

---

Warmwater recirculatie

✕

Motorbediende 3-wegklep

---

Signaal / voedingskabel

✕

Terugslagklep

---

Sleutelschakelaar

✕

Filter

✕ / ✕

✕

Pomp, toerengeregeld

De eerste hoofdletter geeft de grootte aan;  
De eerste hoofdletter kan gevolgd worden door een (d), als er sprake is van een verschil;  
De tweede hoofdletter geeft de overdrachtsfunctie aan.

| Grootheden                    | Overdrachtsfunctie           |
|-------------------------------|------------------------------|
| F = stroming (Flow)           | A = alarmerend (Alarming)    |
| L = niveau (Level)            | C = regelend (Controlling)   |
| M= vochtigheid (Moisture)     | E = metend                   |
| P = druk (Pressure)           | I = aanwijzend (Indicating)  |
| Q = kwaliteit (Quality)       | R = registrerend (Recording) |
| T = temperatuur (Temperature) | S = schakelend (Switching)   |
| d = verschil (difference)     | T = zendend (Transmitting)   |

## Project

Opdrachtgever : **Gemeente Amstelveen**  
**Laan Nieuwer-Amstel 1**  
**1182 JR Amstelveen**

Omschrijving : **Uitbreiding Zwembad**  
**De Meerkamp**  
**te Amstelveen**

## Tekening

Projectnummer : **20220211**

Onderdeel : **Werktuigkundige**  
**installaties**  
**Principeschema**  
**tapwatervoorziening**  
**en sanitair**

Getekend : **M. Bounabi**

Formaat : **A1**

Schaal : **1:1**

Filenaam : **20220211 BBP Wp 02.dwg**

Onderlegger :

Onderlegger dd :

Tekeningnummer : **Wp 02\_principe\_sanitair**

## Status

Datum : **21 april 2023**

Gewijzigd :

Gewijzigd :

Gewijzigd :

Fase : **Technische Omschrijving**

Status : **Definitief**

Hét adviesbureau voor  
gebouwbonden installaties **bbp**

Laan 1914 nr. 41 The Netherlands info@bbpadvies.nl  
3818 EX Amersfoort T +31(0)33 43 47 821 www.bbpadvies.nl