


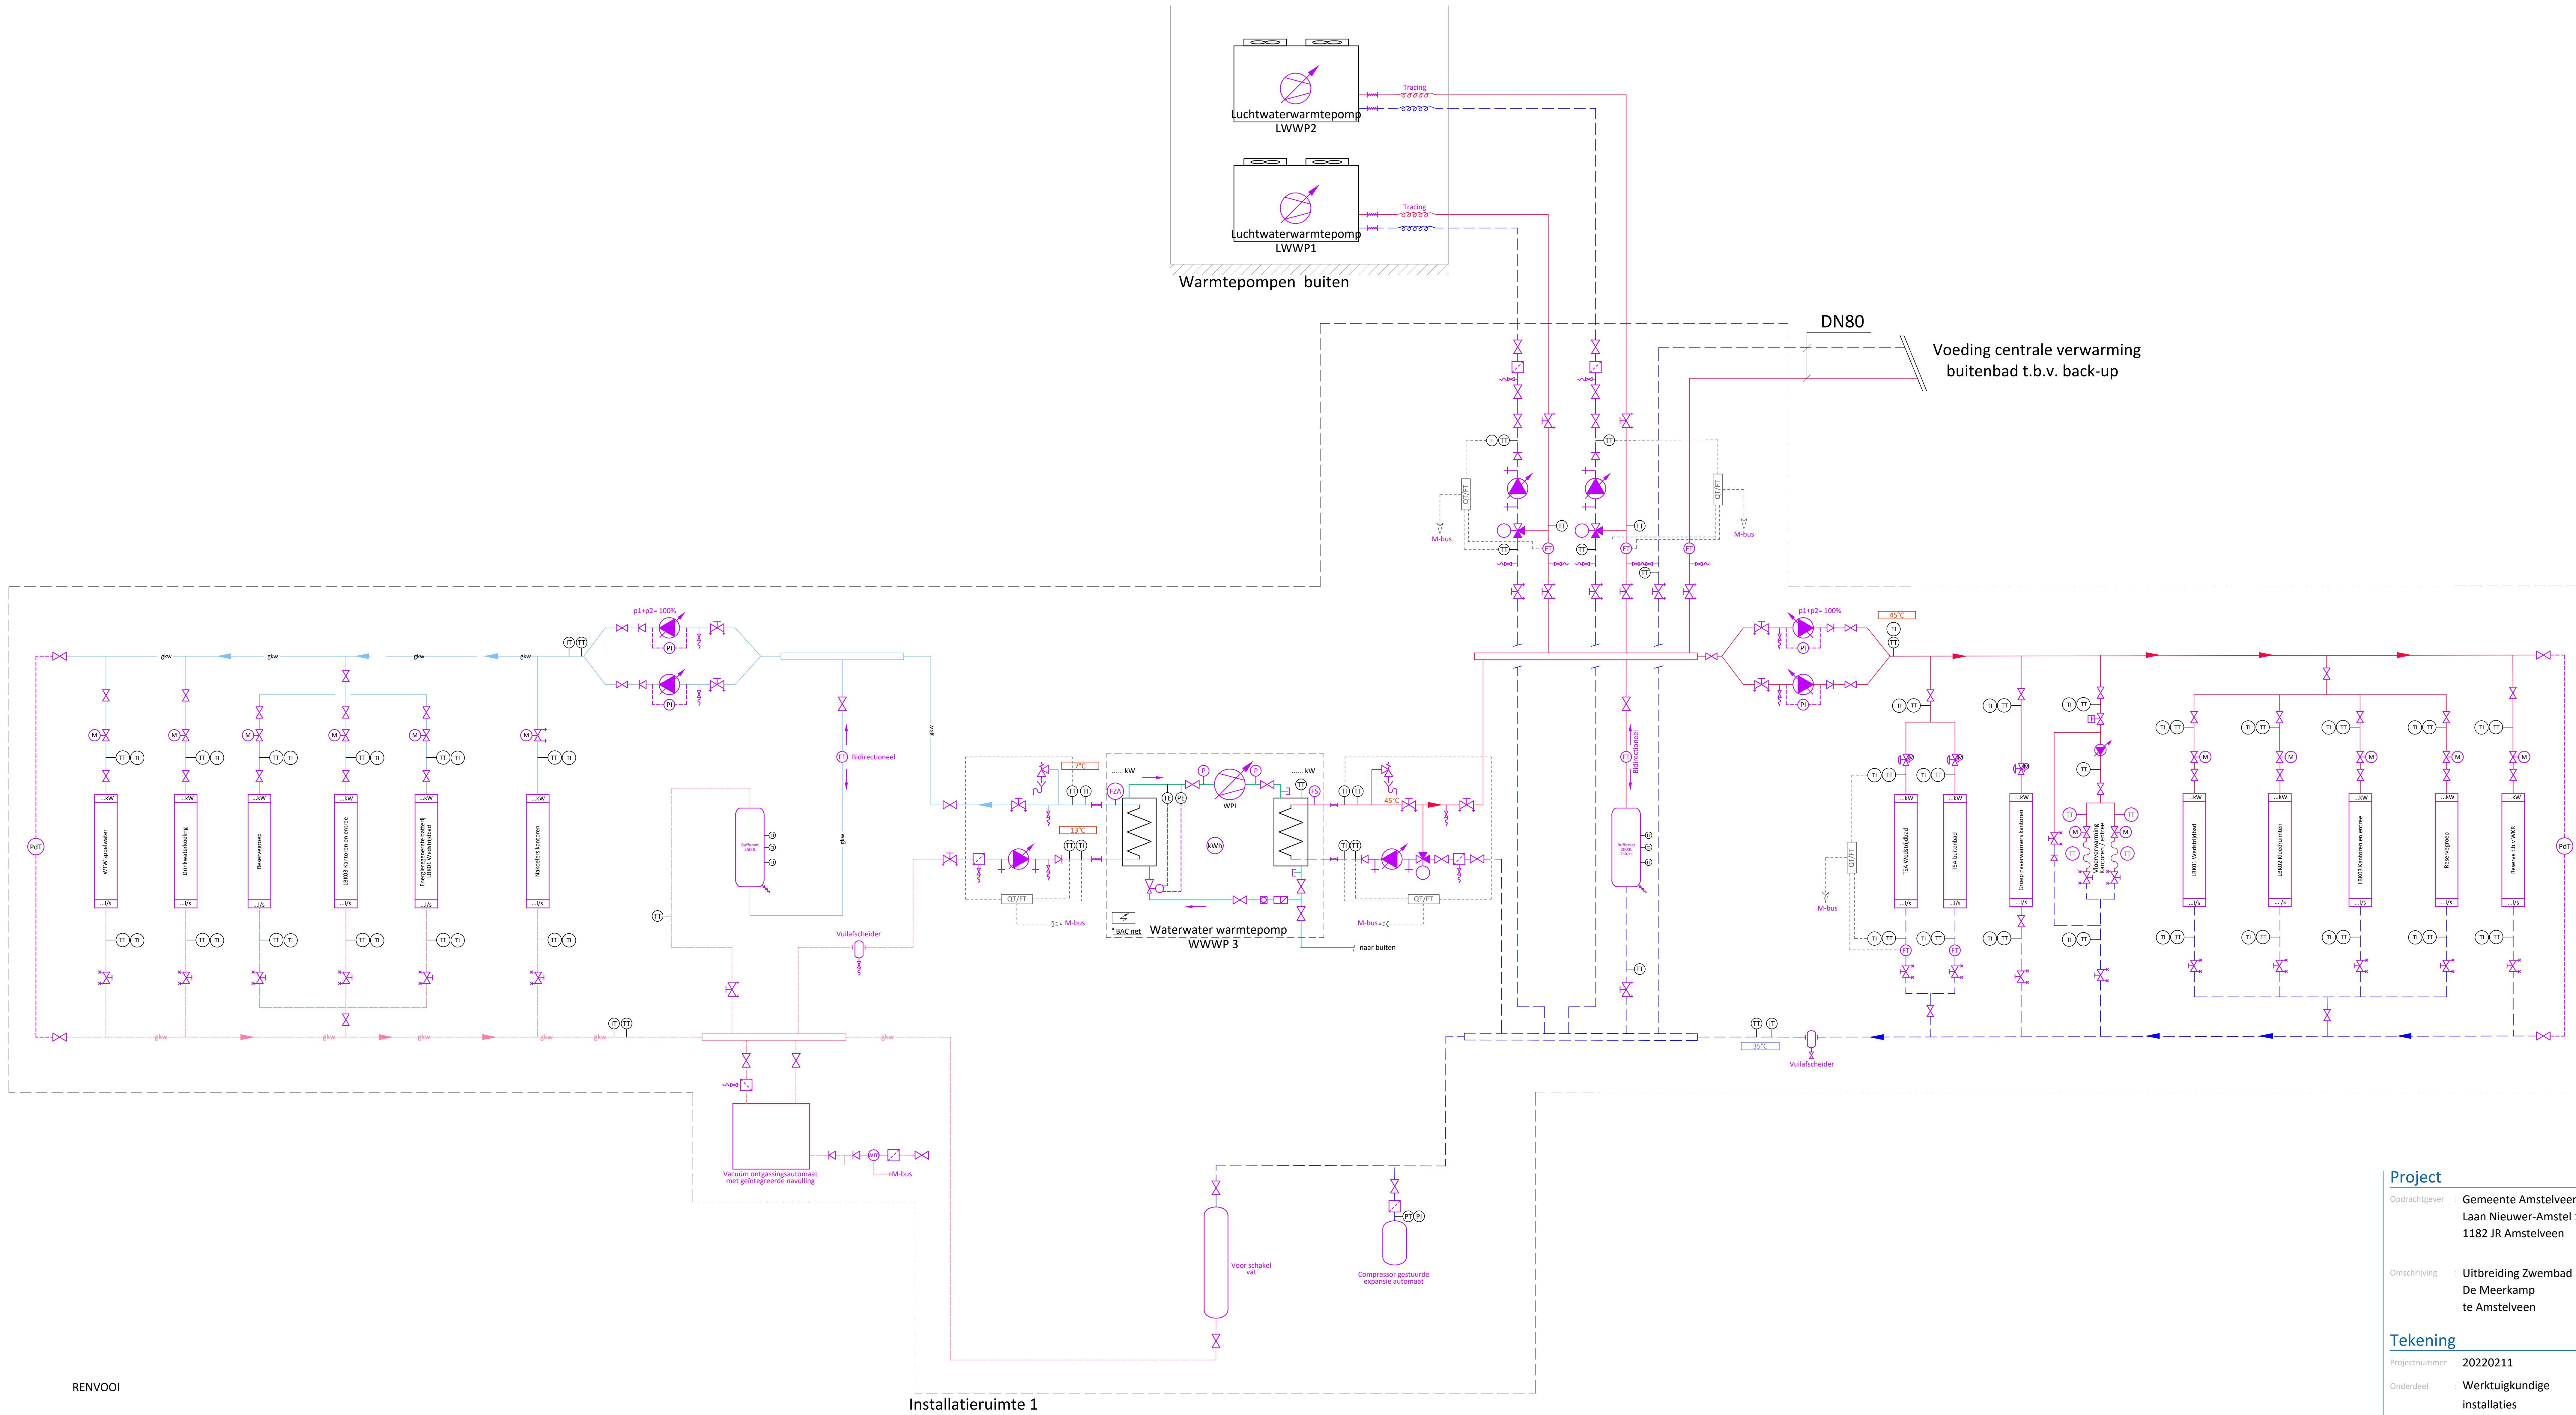

RENVOOI

- Cv aanvoerleiding
- Cv retourleiding
- Gekoeld water aanvoerleiding
- Gekoeld water retourleiding
- Afsluiter
- Inregelafsluiter met meetpunten
- Terugslagklep
- Haakse afsluiter met veerbelasting
- Trechter met sifon
- Afsluiter electromotorbediend
- Driewegafsluiter electromotorbediend
- Drukverminderingstoestel
- Pomp, toerenregeld
- Stroomrichting

De eerste hoofdletter geeft de groothed aan;
De eerste hoofdletter kan gevolgd worden door een (d),
als er sprake is van een verschil;
De tweede hoofdletter geeft de overdrachtsfunctie aan.

Grootheden	Overdrachtsfunctie
F = stroming (Flow)	A = alarmerend (Alarming)
L = niveau (Level)	C = regelend (Controlling)
M = vochtigheid (Moisture)	E = metend
P = druk (Pressure)	I = aanwijzend (Indicating)
Q = kwaliteit (Quality)	R = registrerend (Recording)
T = temperatuur (Temperature)	S = schakelend (Switching)
d = verschil (difference)	T = zendend (Transmitting)

Project

Opdrachtgever : Gemeente Amstelveen
Laan Nieuwer-Amstel 1
1182 JR Amstelveen

Omschrijving : Uitbreiding Zwembad
De Meerkamp
te Amstelveen

Tekening

Projectnummer : 20220211
Onderdeel : Werktuigkundige
installaties
Principeschema
centrale verwarming
en koeling
Getekend : M. Bounabi
Formaat : A0
Schaal : n.v.t
Filenaam : 20220211 BBP Wp 03.dwg
Onderlegger :
Onderlegger dd :
Tekeningnummer: Wp 03_principe_cv_gkw

Status

Datum : 21 april 2023
Gewijzigd :
Gewijzigd :
Gewijzigd :
Fase : Technische Omschrijving
Status : Definitief